




PLANTA GENERAL OBRAS DE ESTABILIZACIÓN GEOTÉCNICA

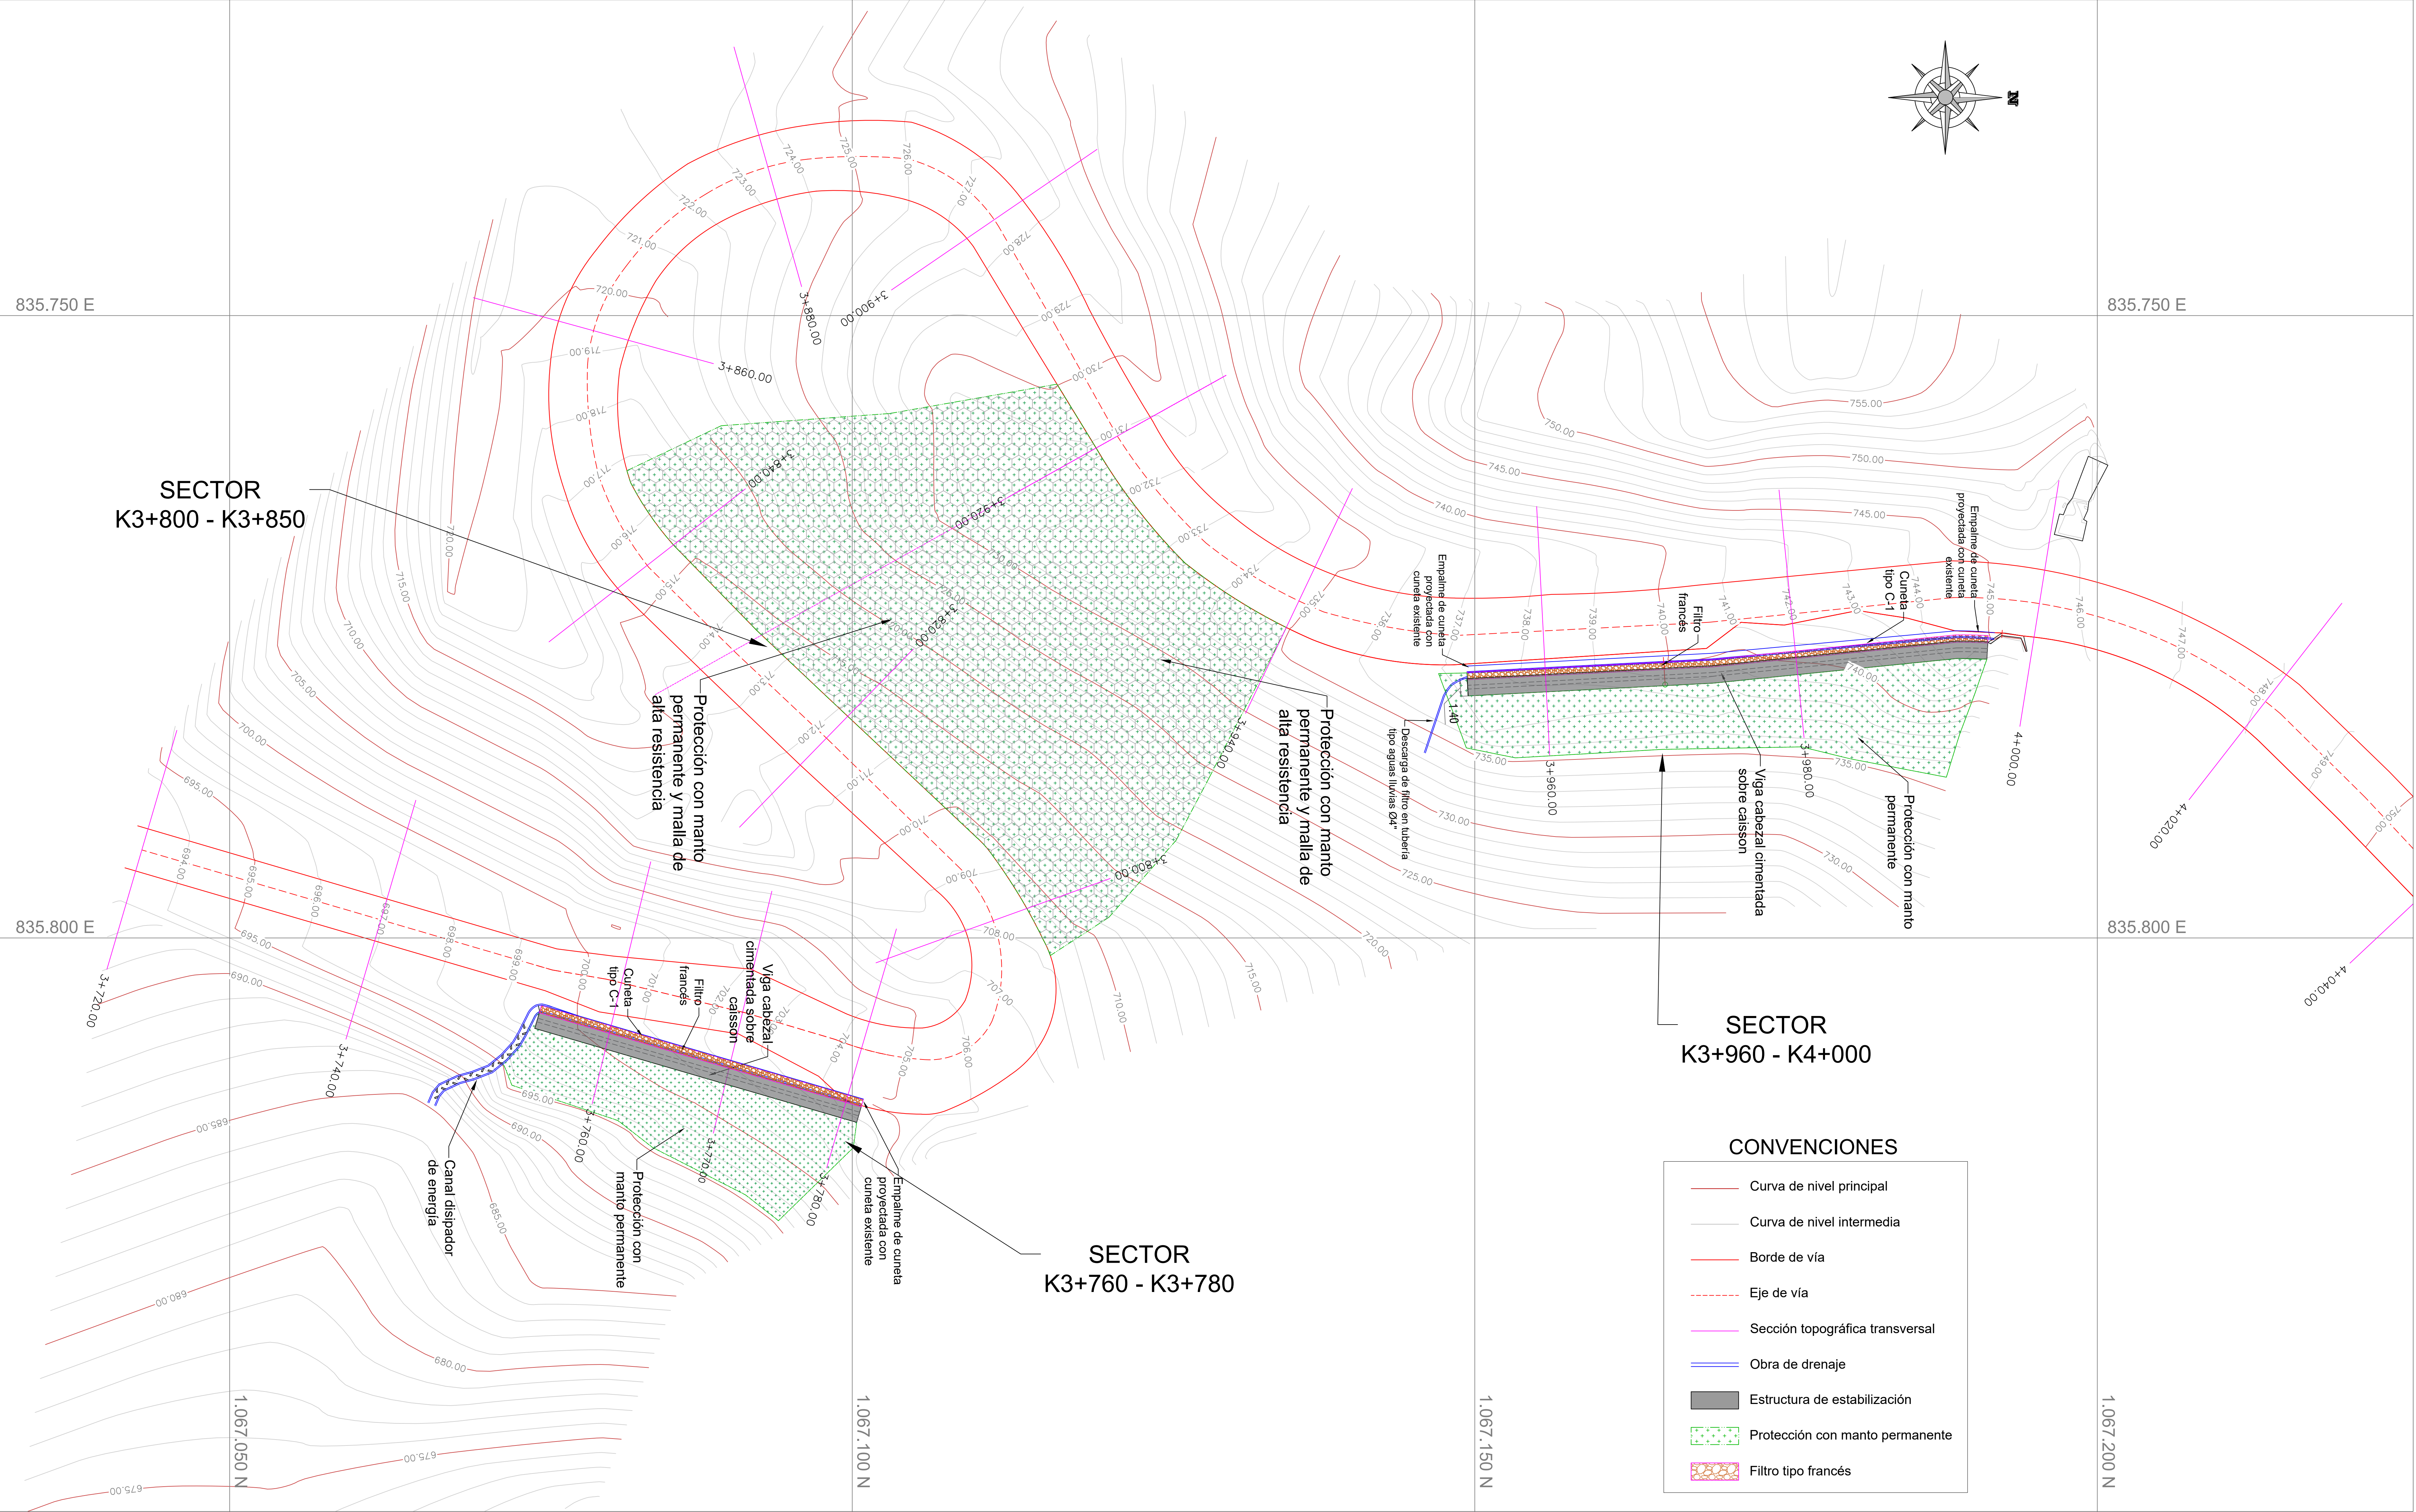


PLANTA OBRAS DE ESTABILIZACIÓN SECTOR K3+960 - K4+000

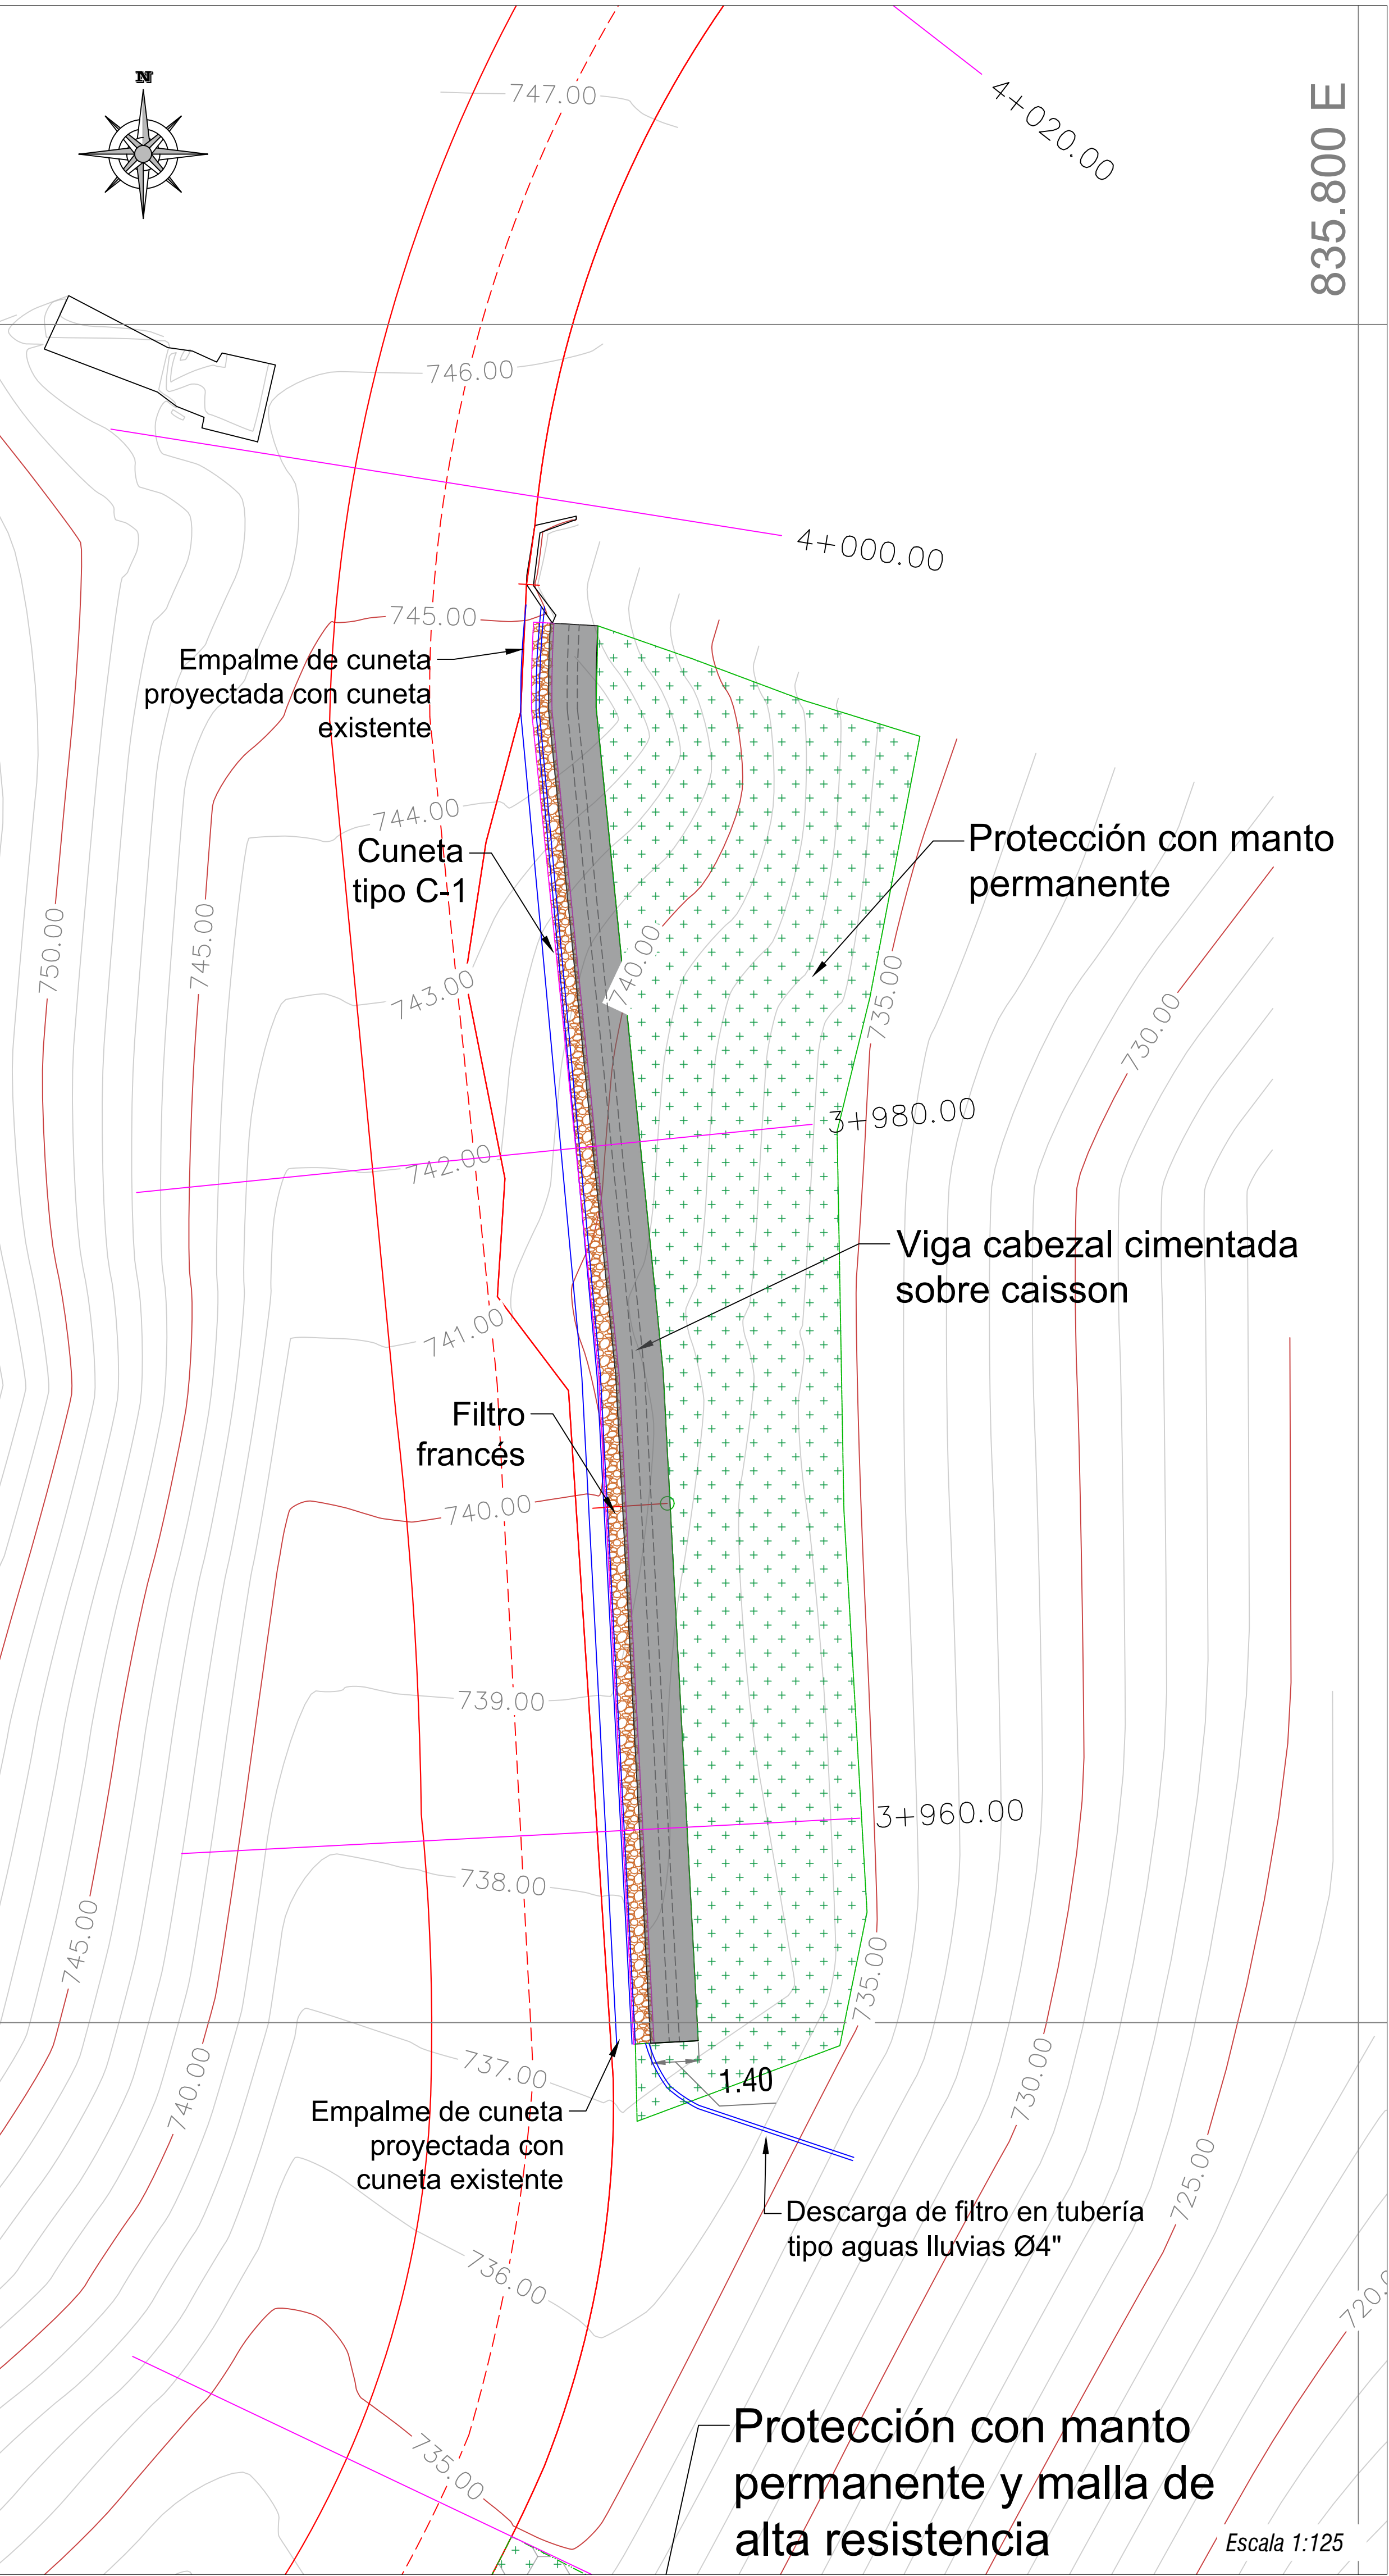


SECCIÓN TÍPICA DE DISEÑO OBRAS DE ESTABILIZACIÓN

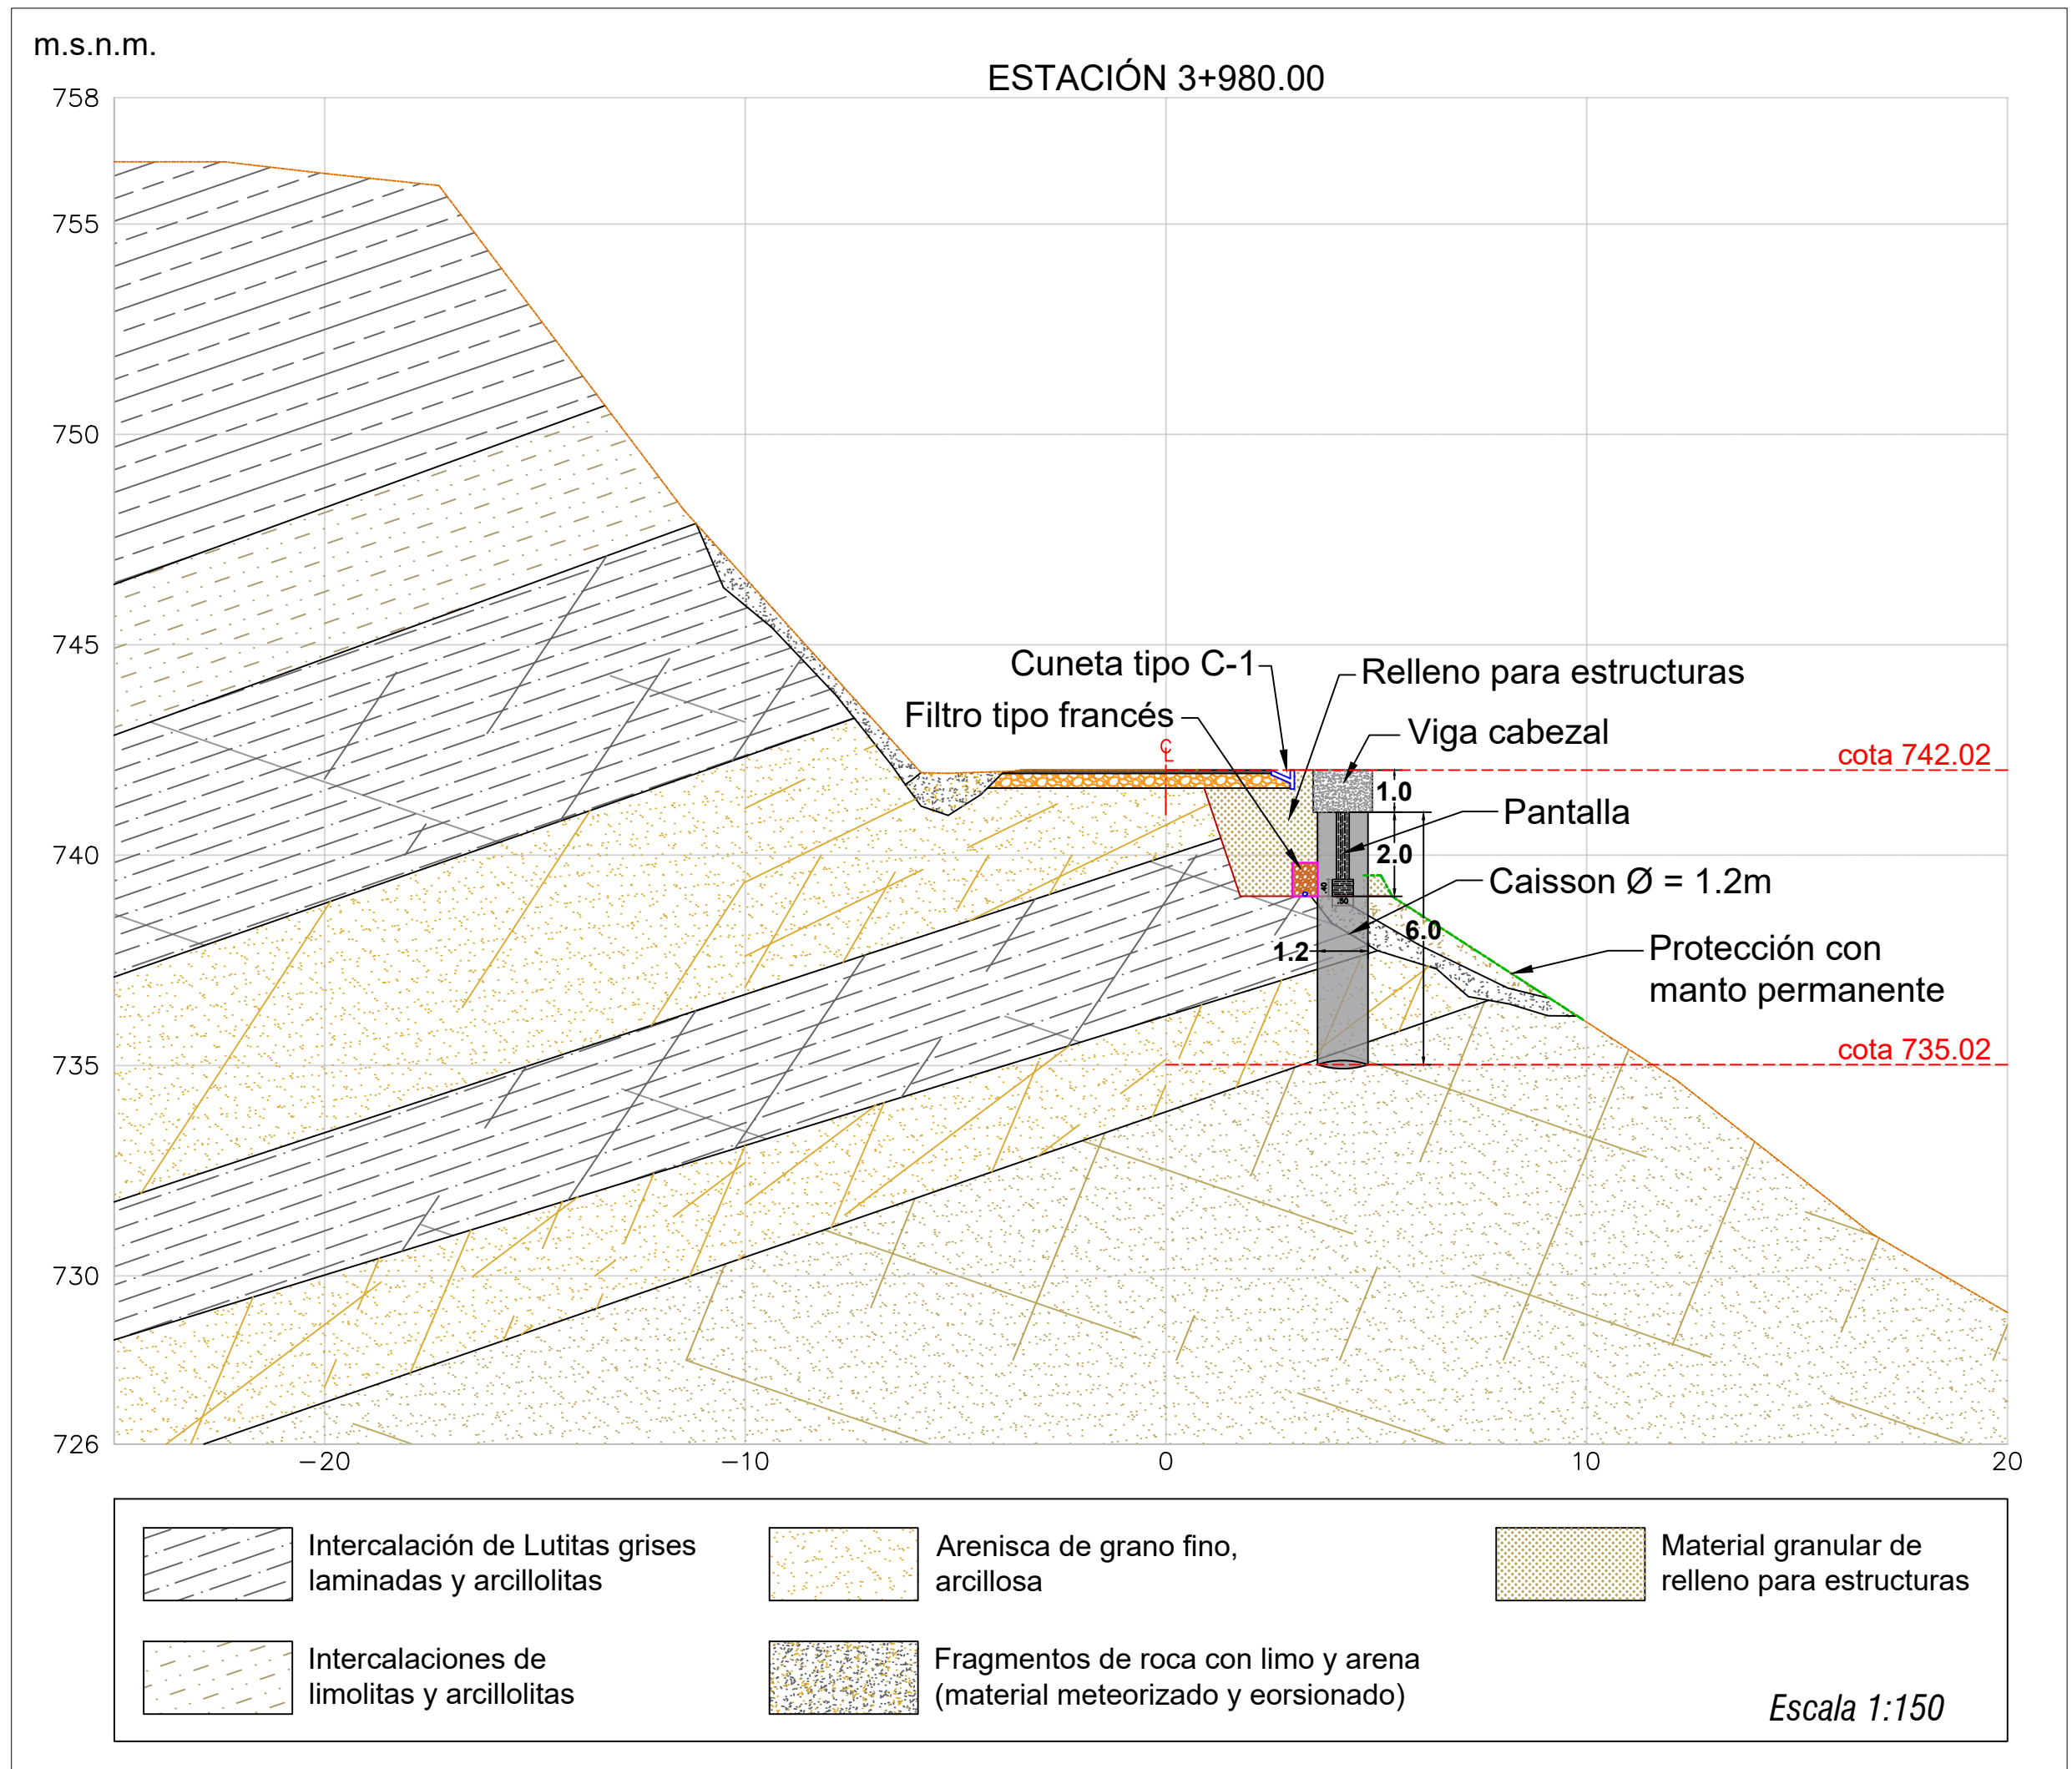


DETALLE INSTALACIÓN DE MANTO PERMANENTE

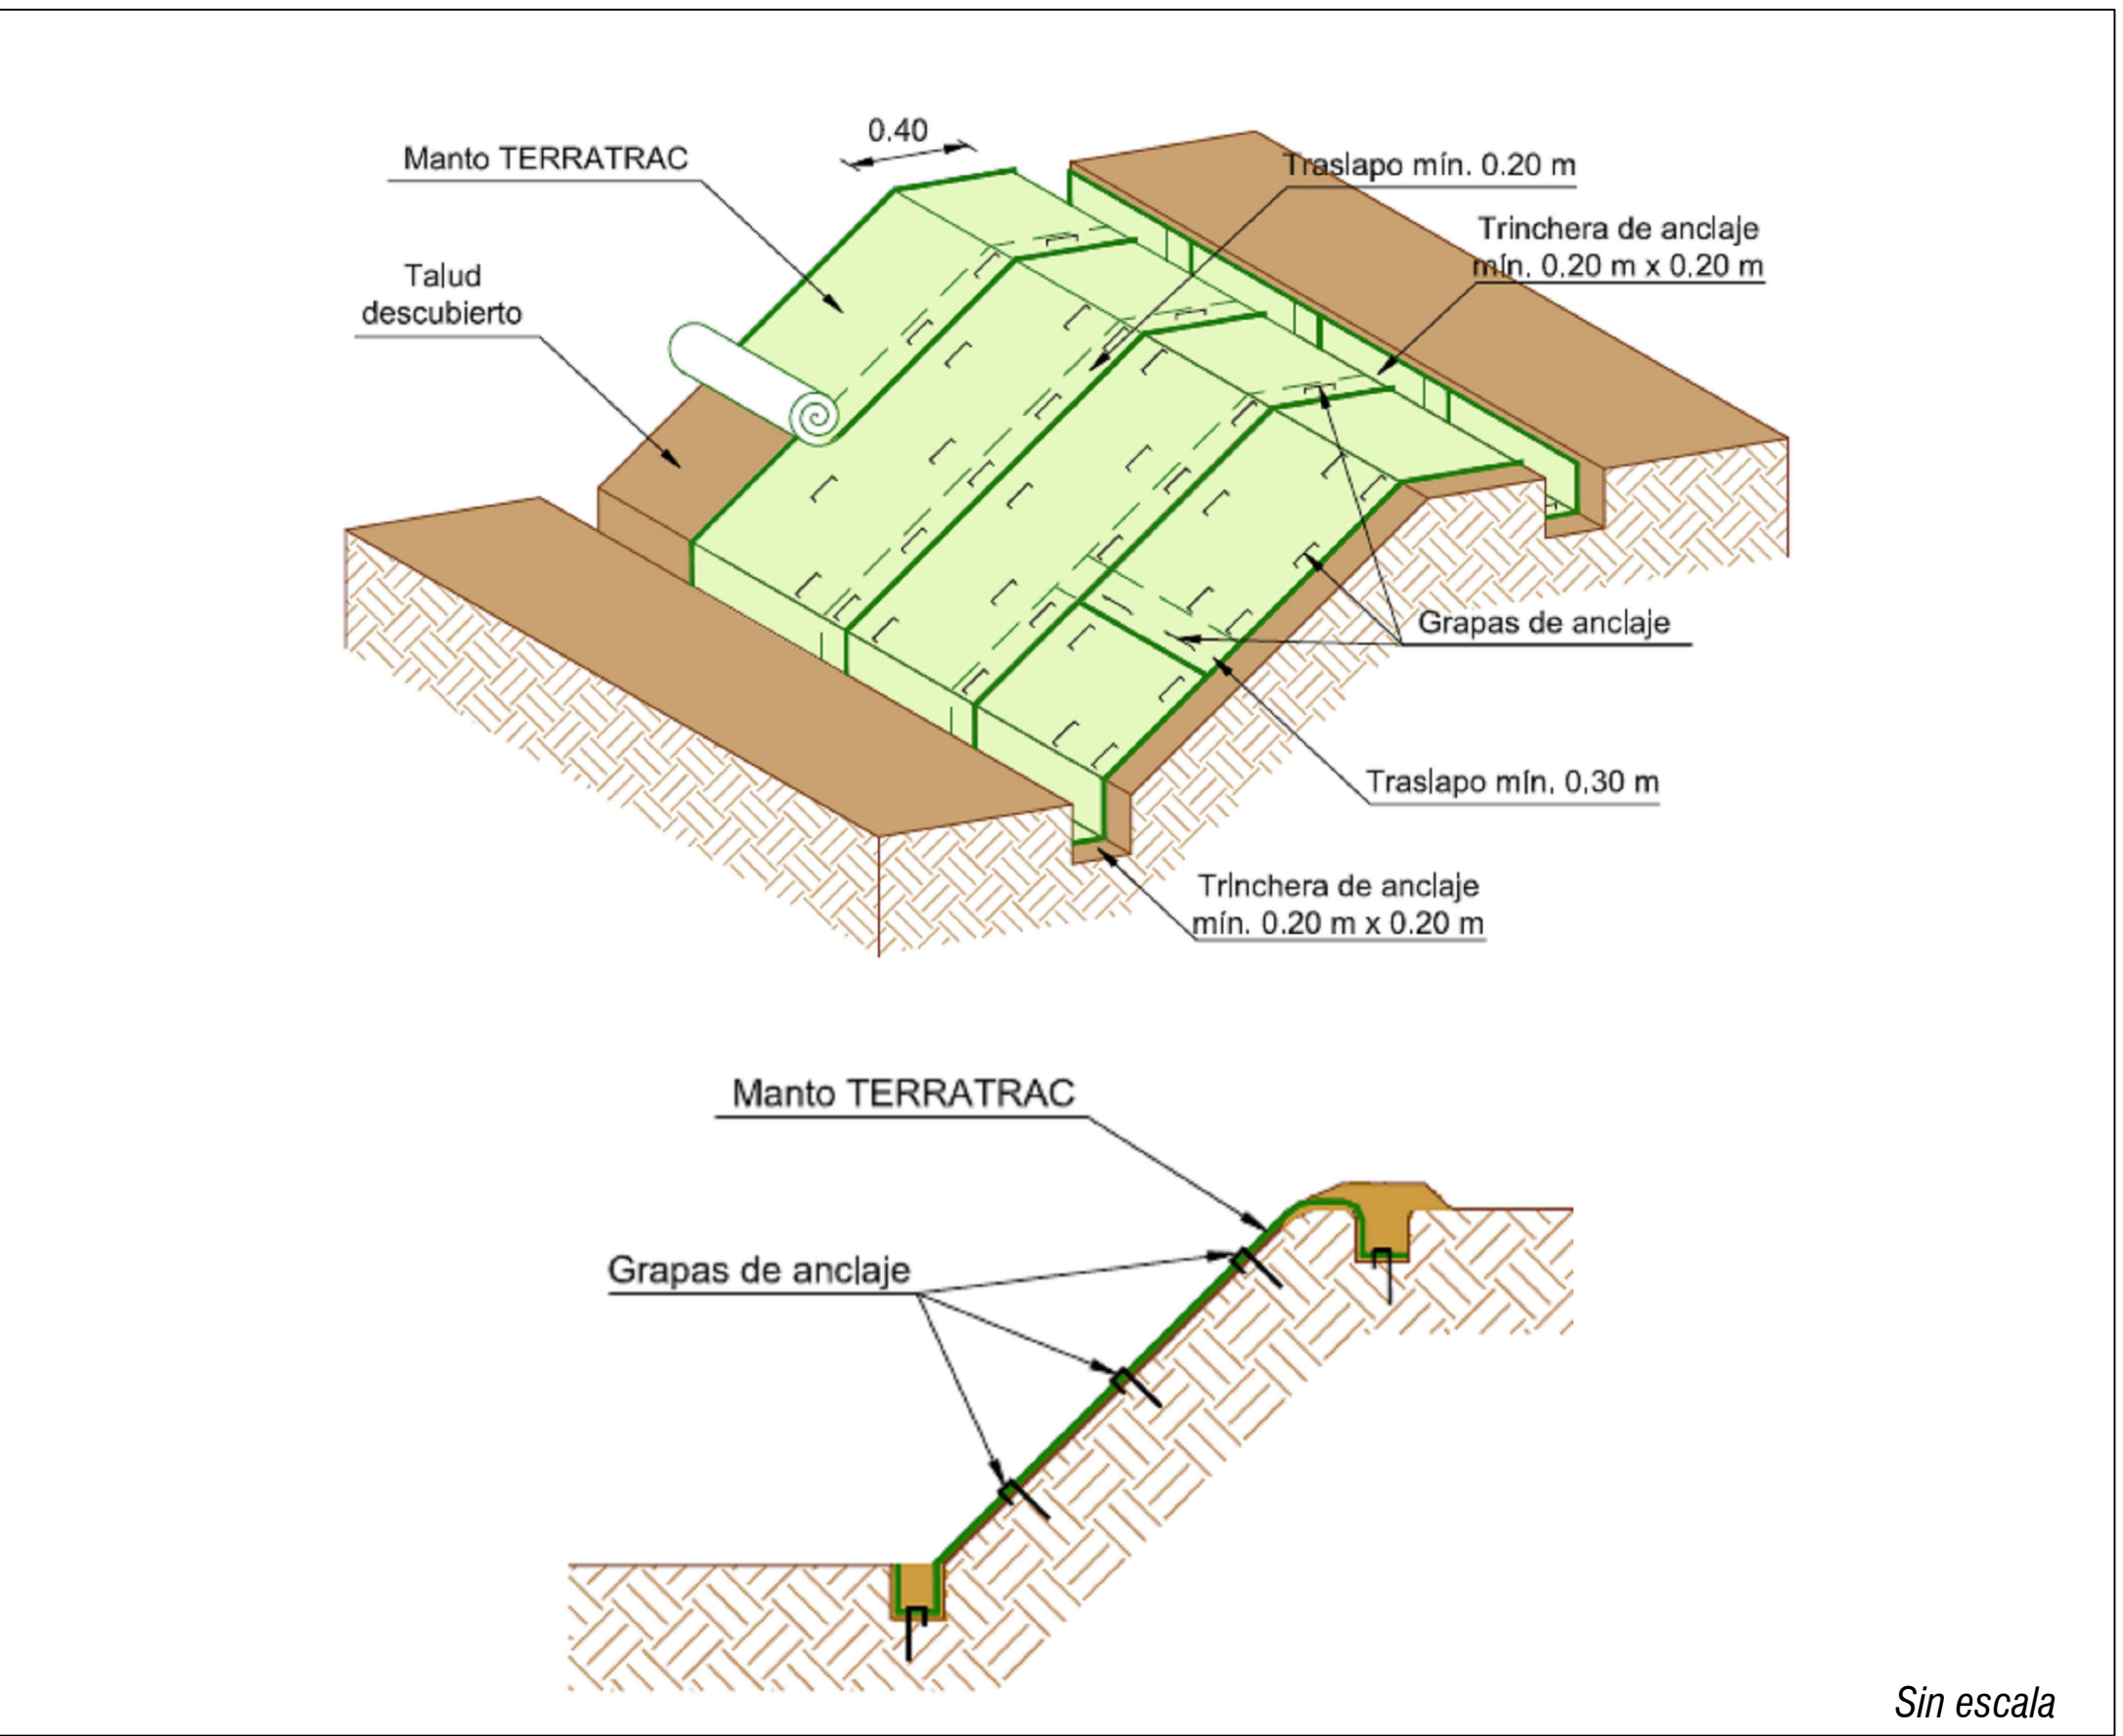


DETALLE FILTRO TIPO FRANCÉS

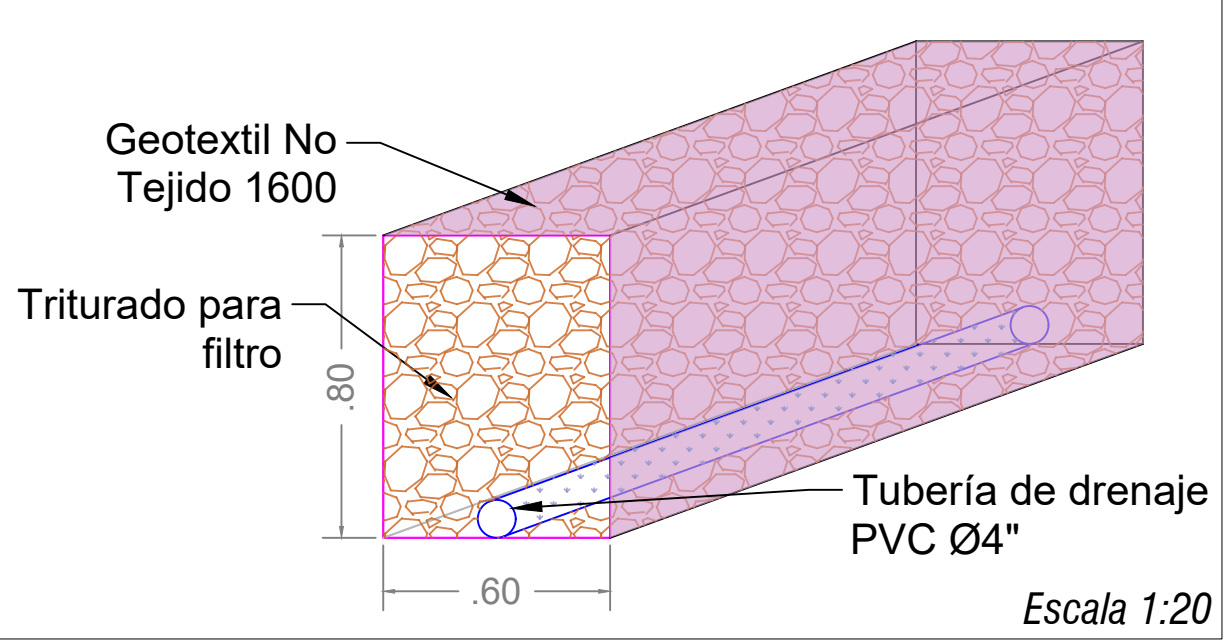


DETALLE CUNETA TIPO C1

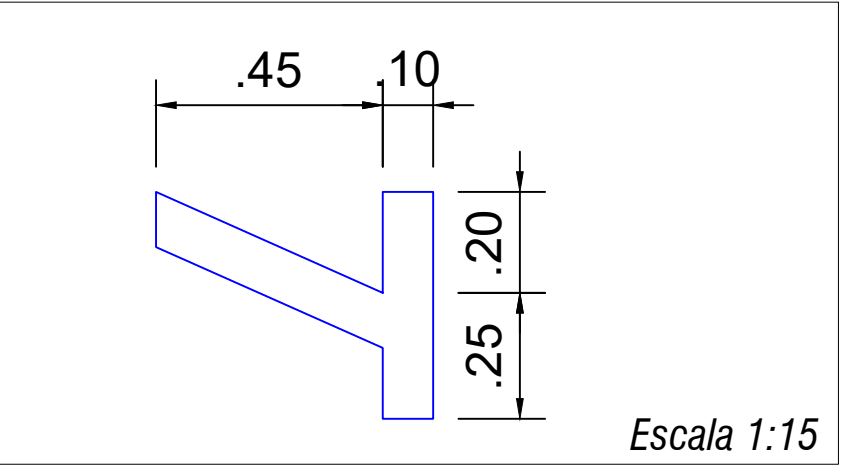


DETALLE VIGA CABEZAL CIMENTADA SOBRE CAISSON

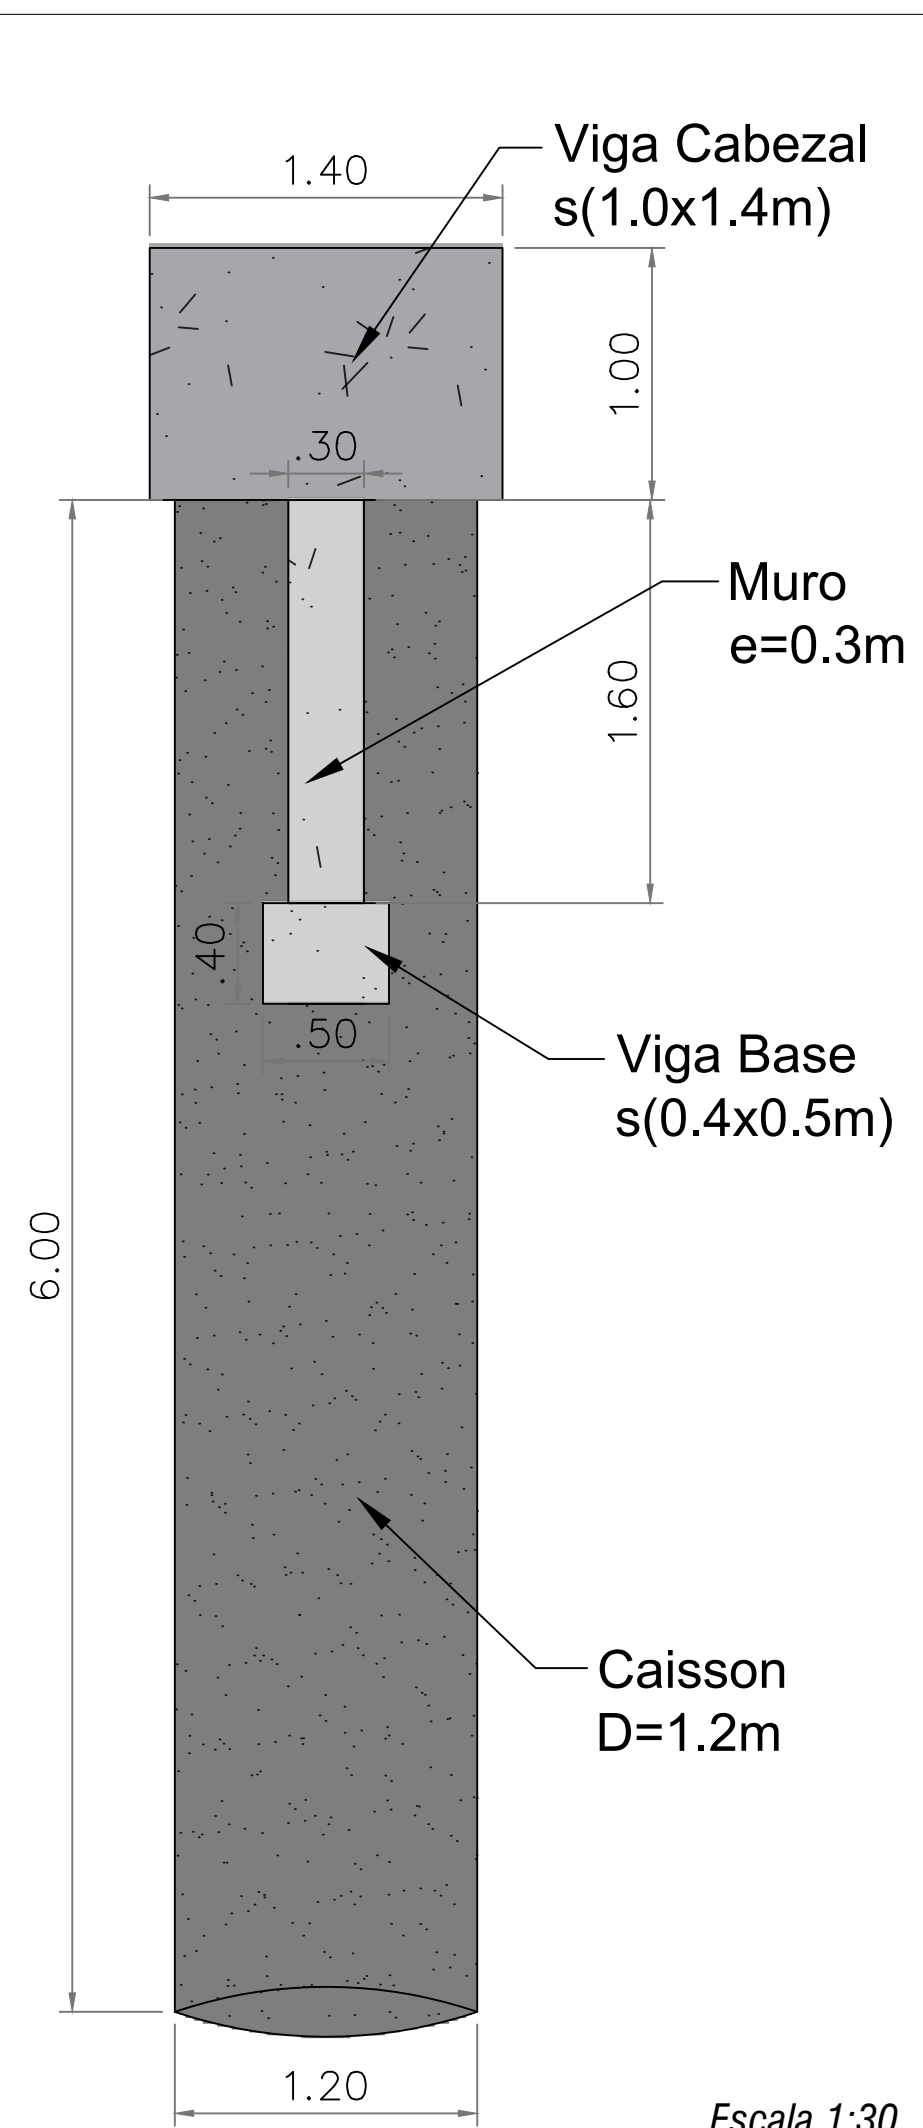


PERFIL LONGITUDINAL VIGA CABEZAL SOBRE CAISSON

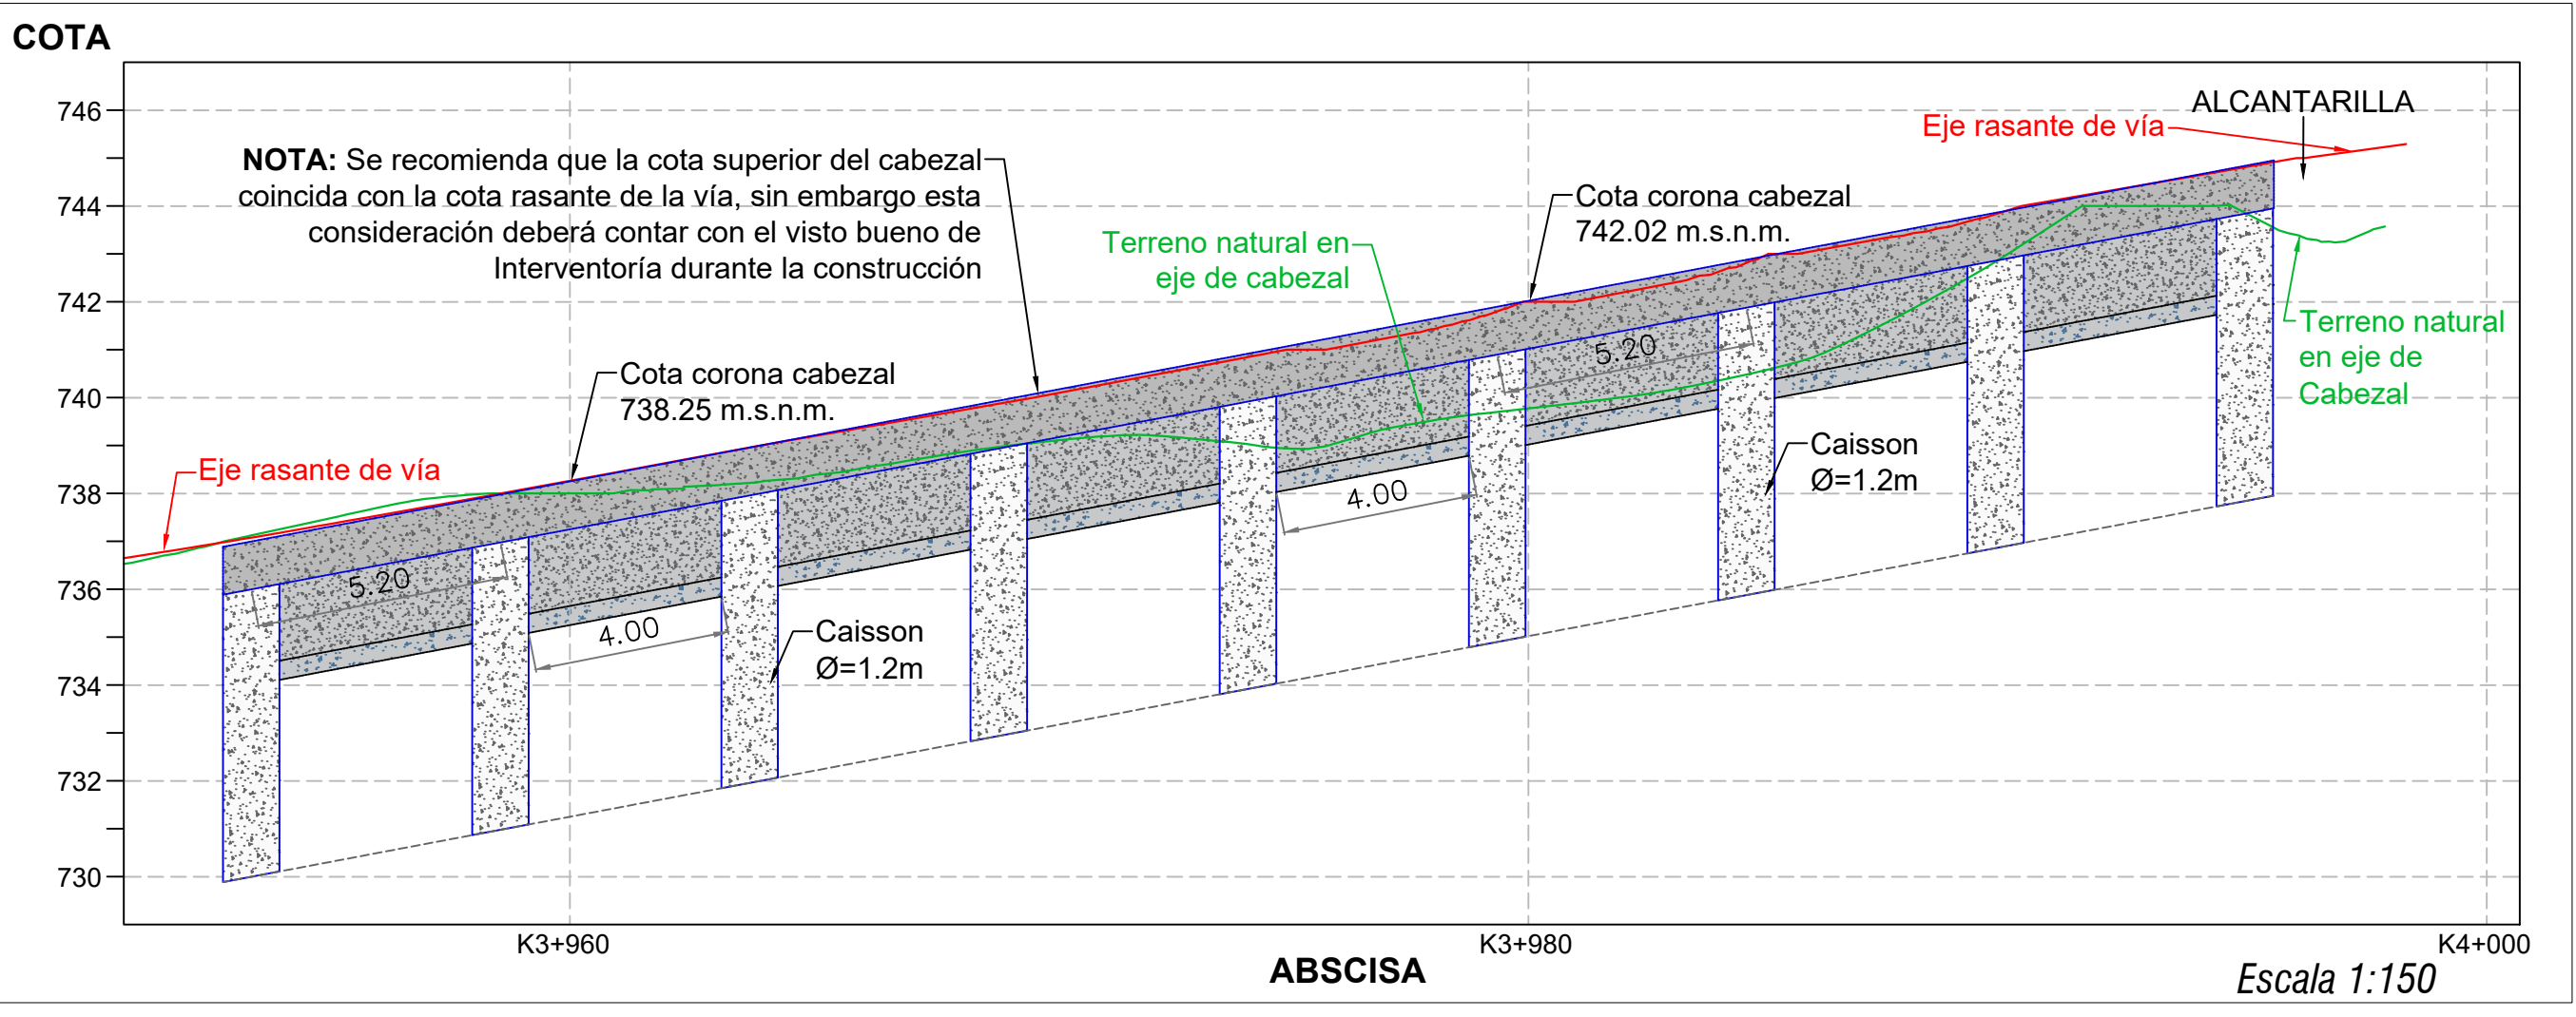


DETALLE ANCLAJE DE DEFENSA METÁLICA

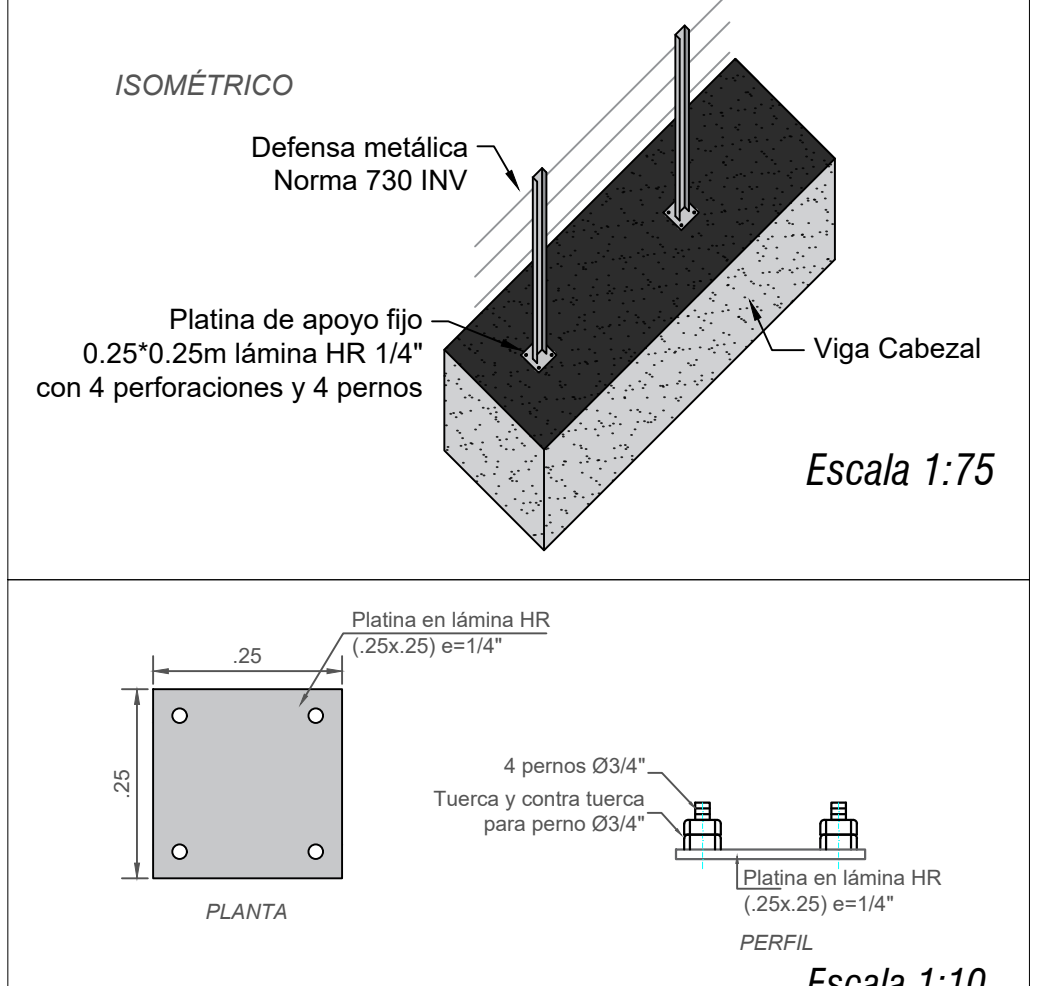


DETALLE DISTRIBUCIÓN DE CAISSON Ø1.20m C/5.20m L=42.8m

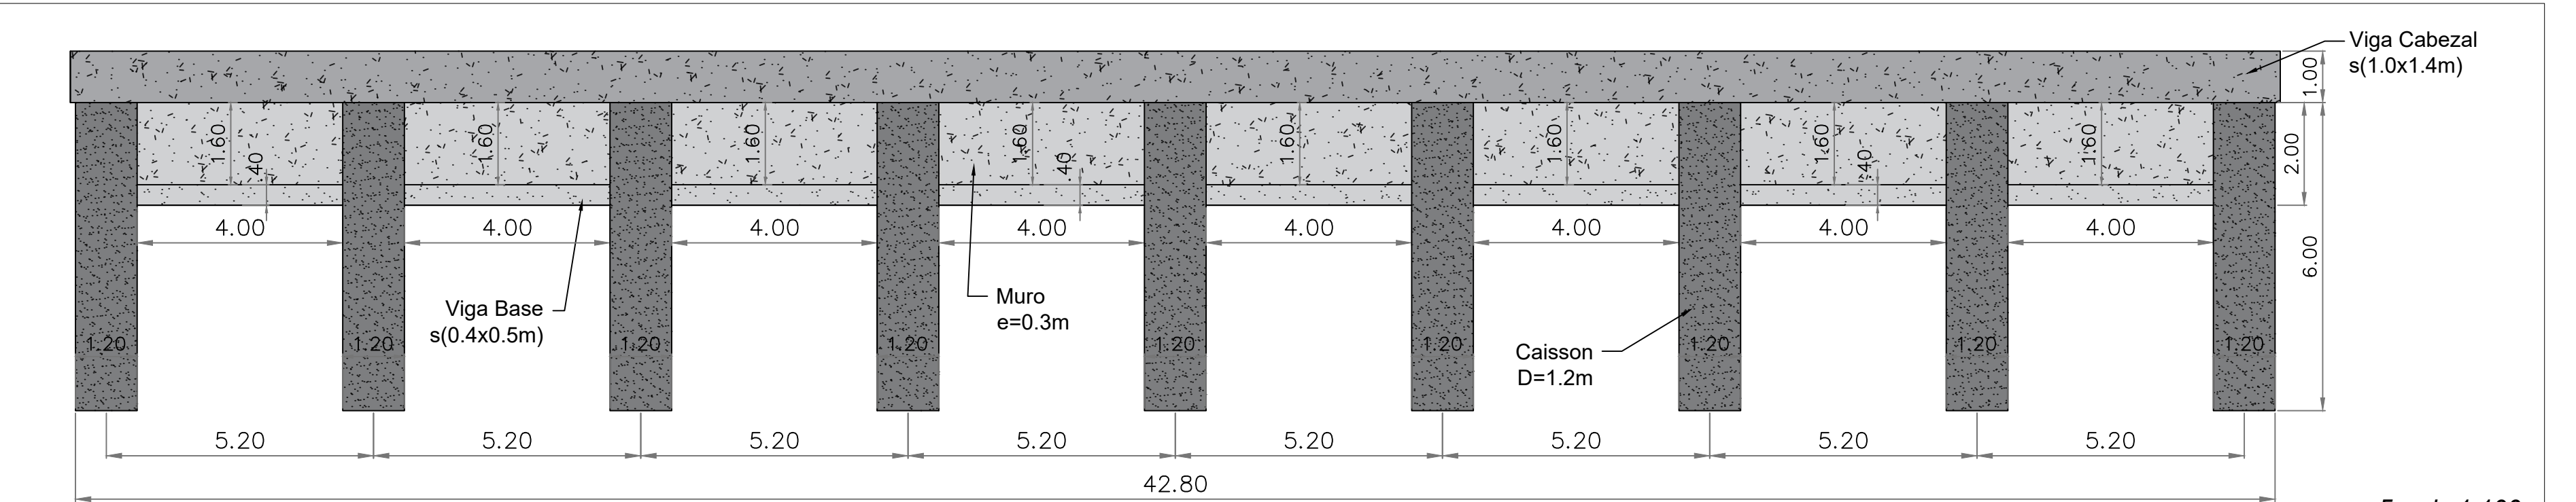


PLANTA OBRAS DE ESTABILIZACIÓN SECTOR K3+760 - K3+780

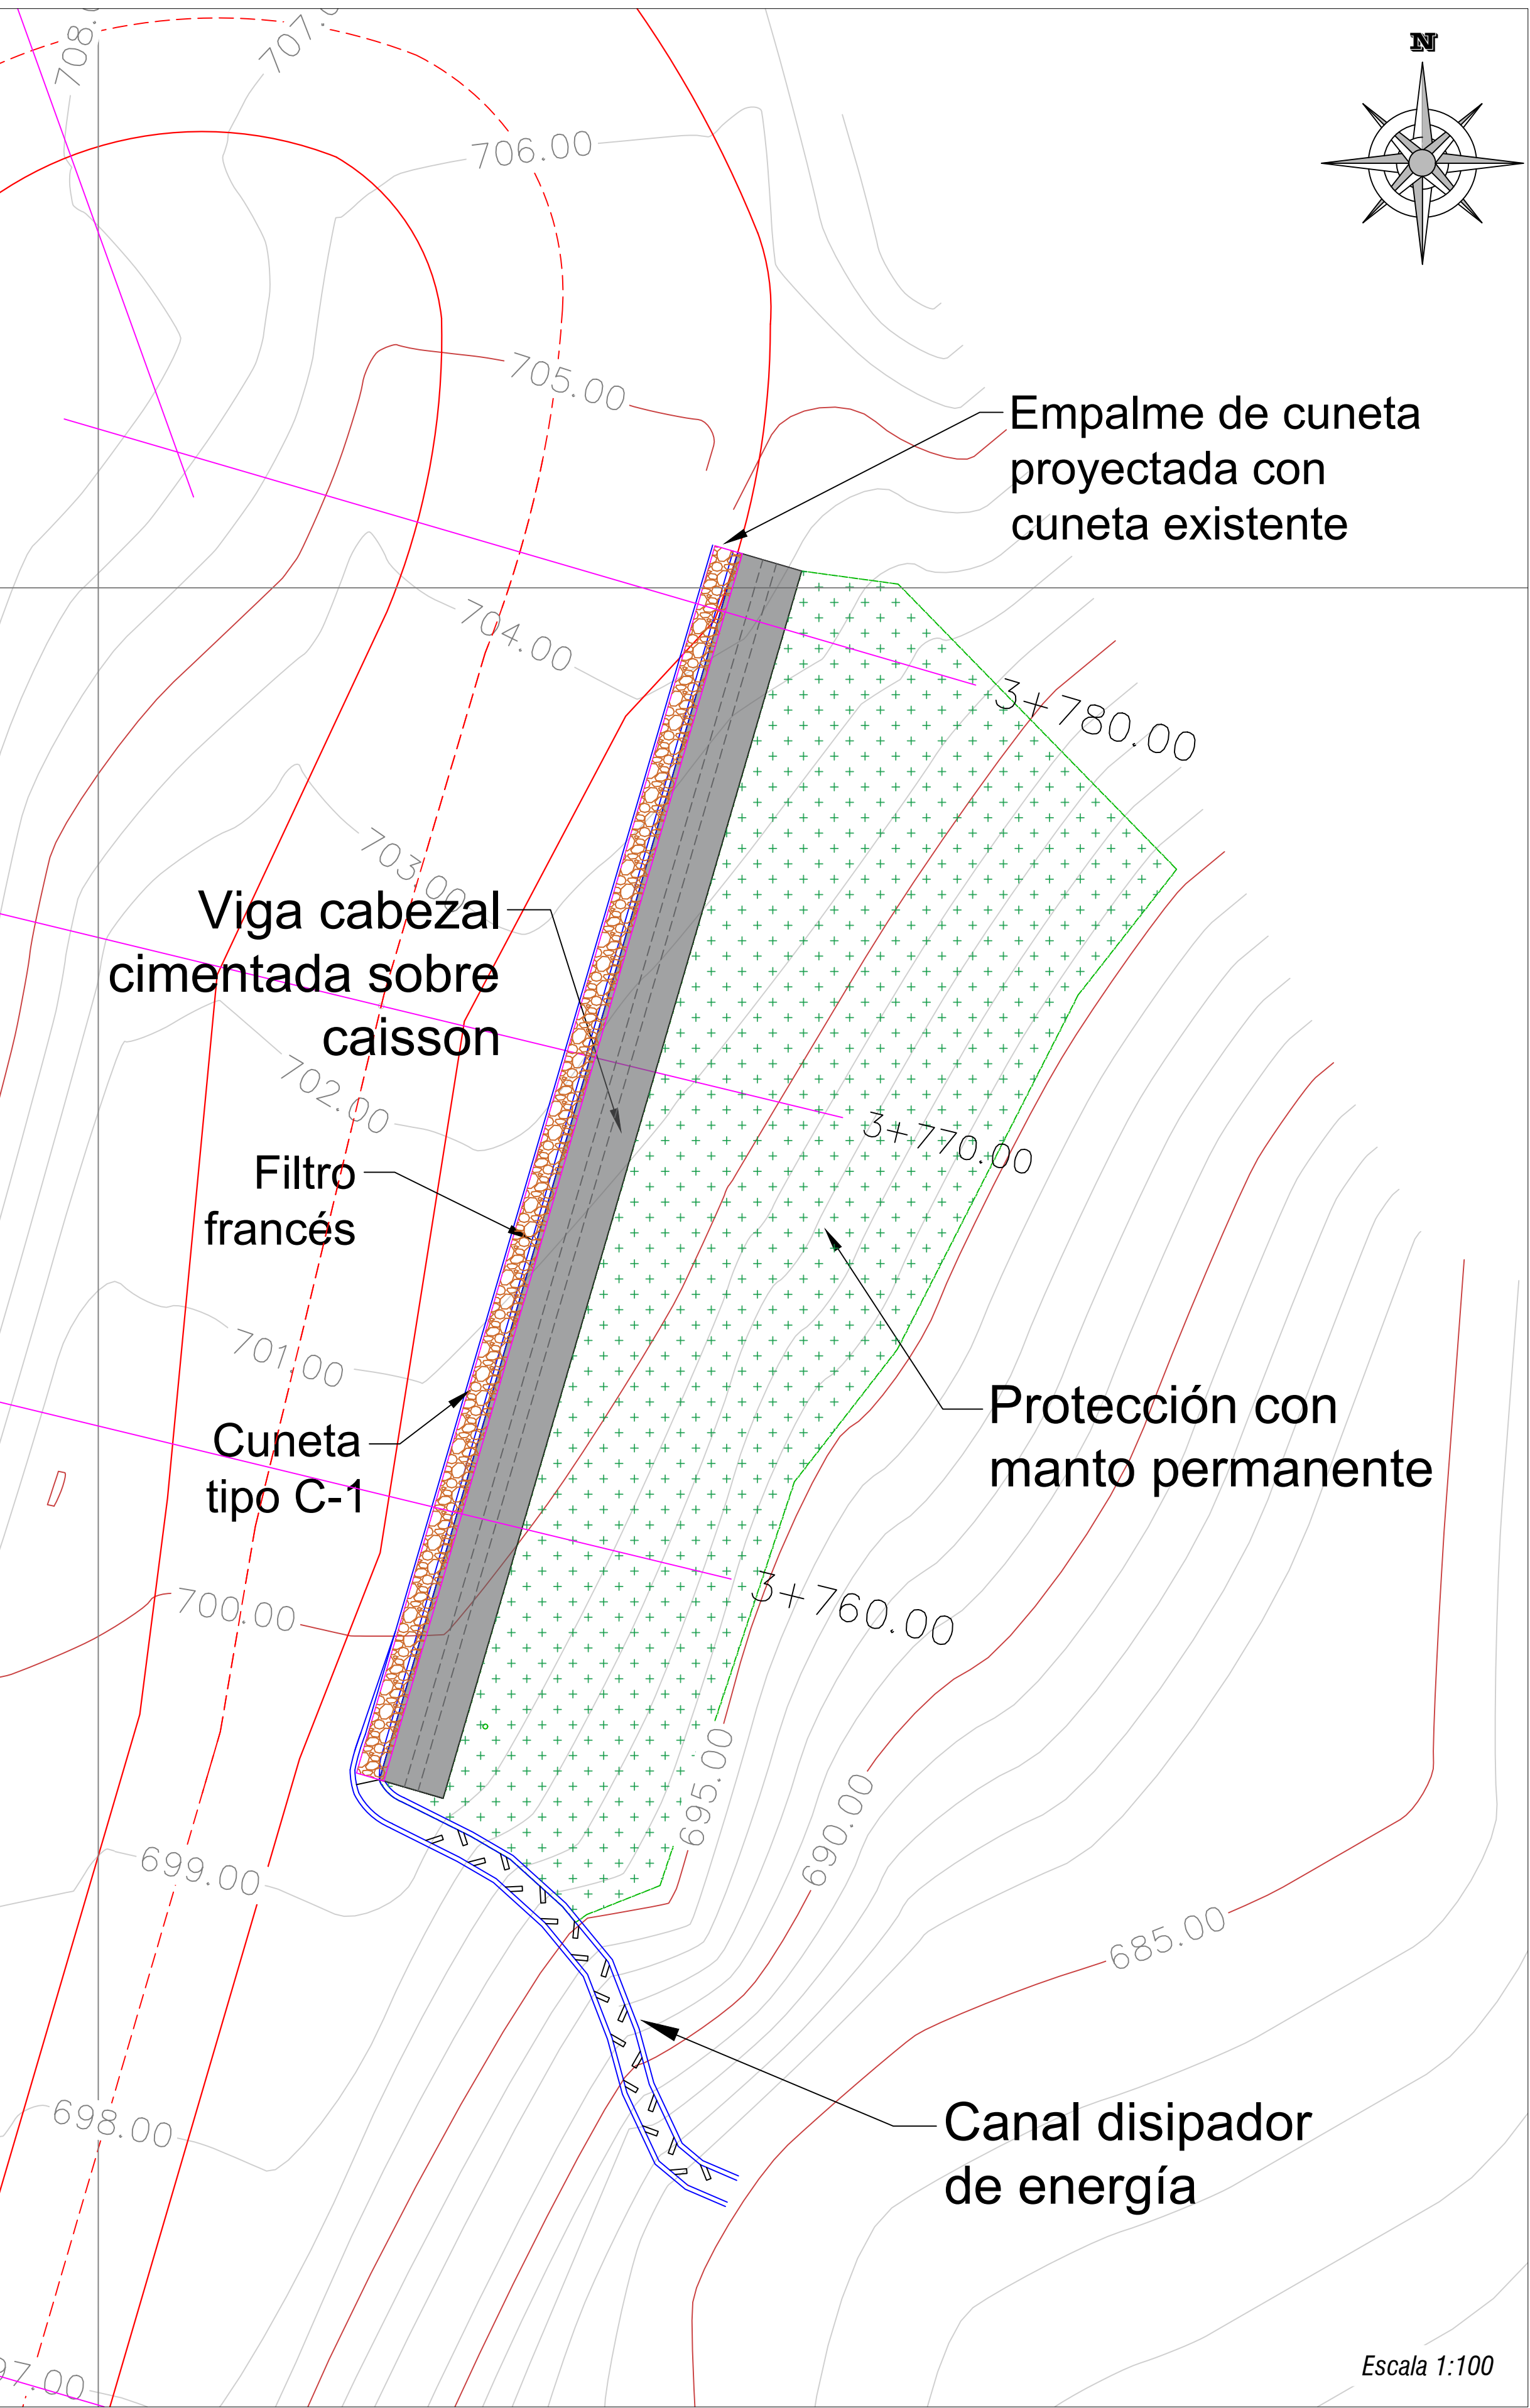


DETALLES CANAL DISIPADOR DE ENERGÍA

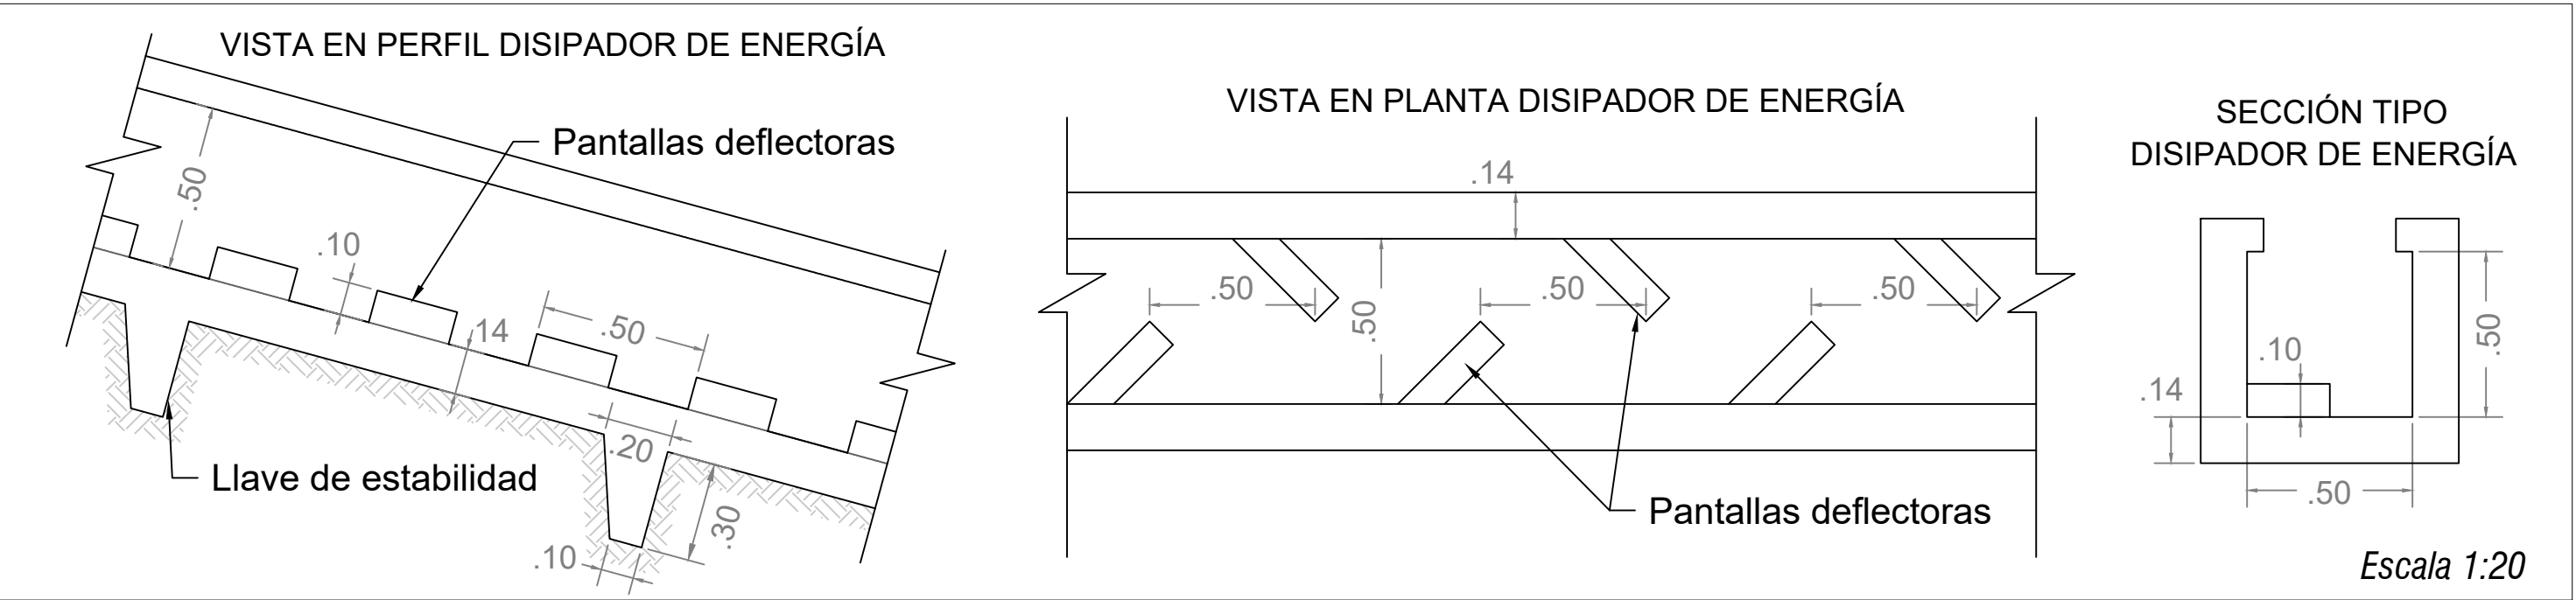


SECCIÓN TÍPICA DE DISEÑO OBRAS DE ESTABILIZACIÓN

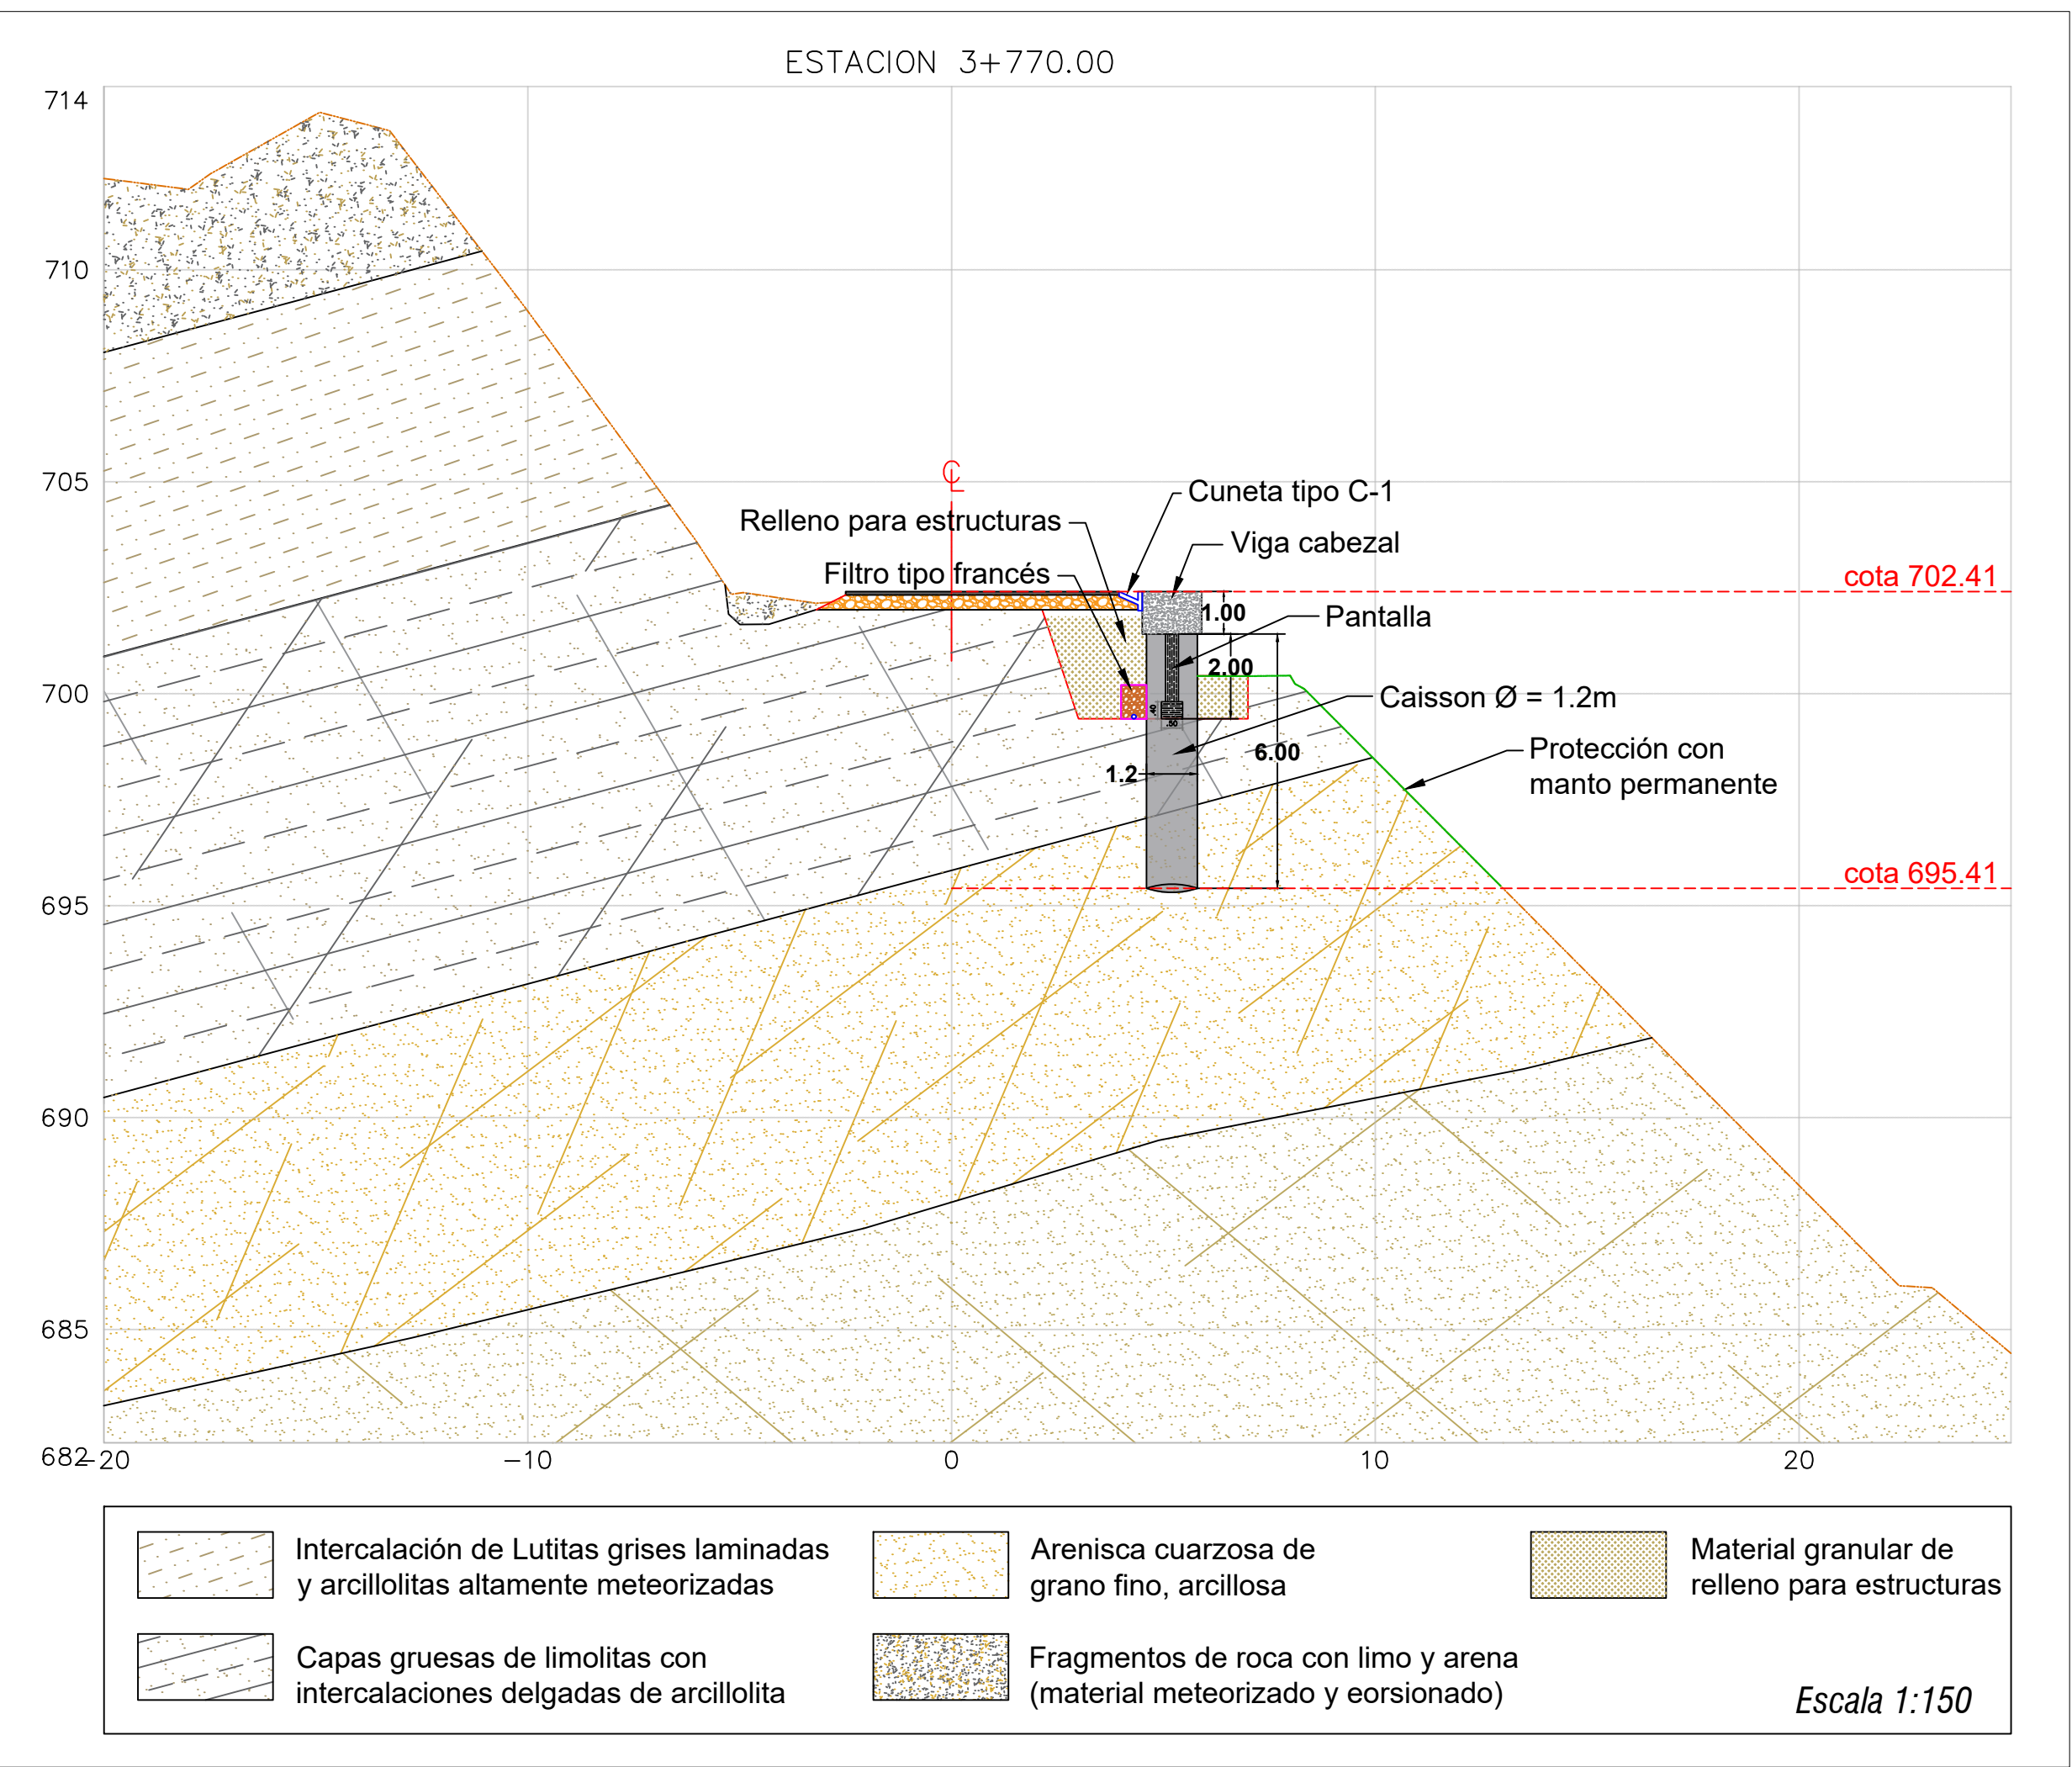


DETALLE CUNETA TIPO C1

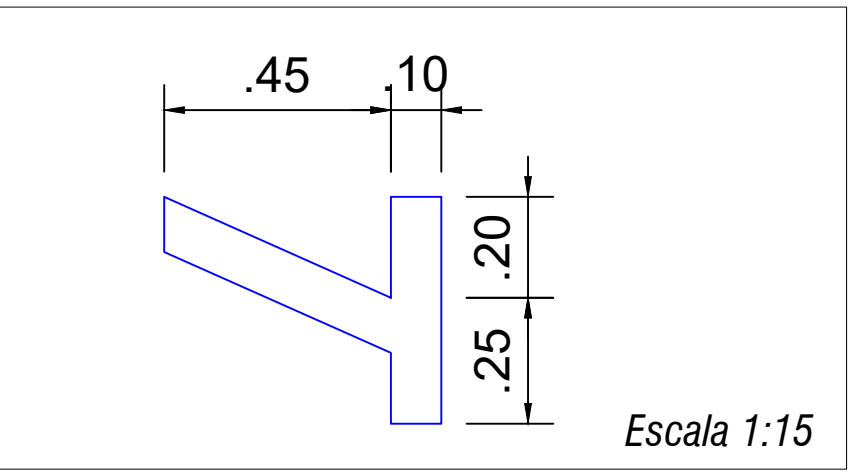


DETALLE FILTRO TIPO FRANCÉS

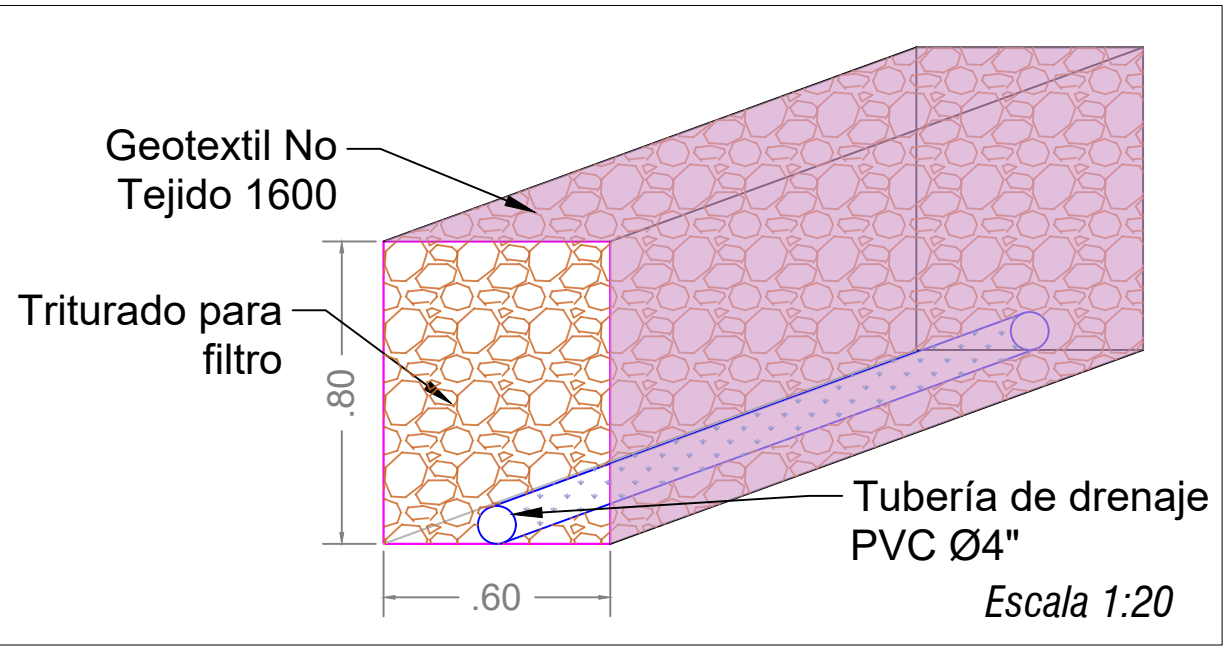


PERFIL LONGITUDINAL VIGA CABEZAL SOBRE CAISSON

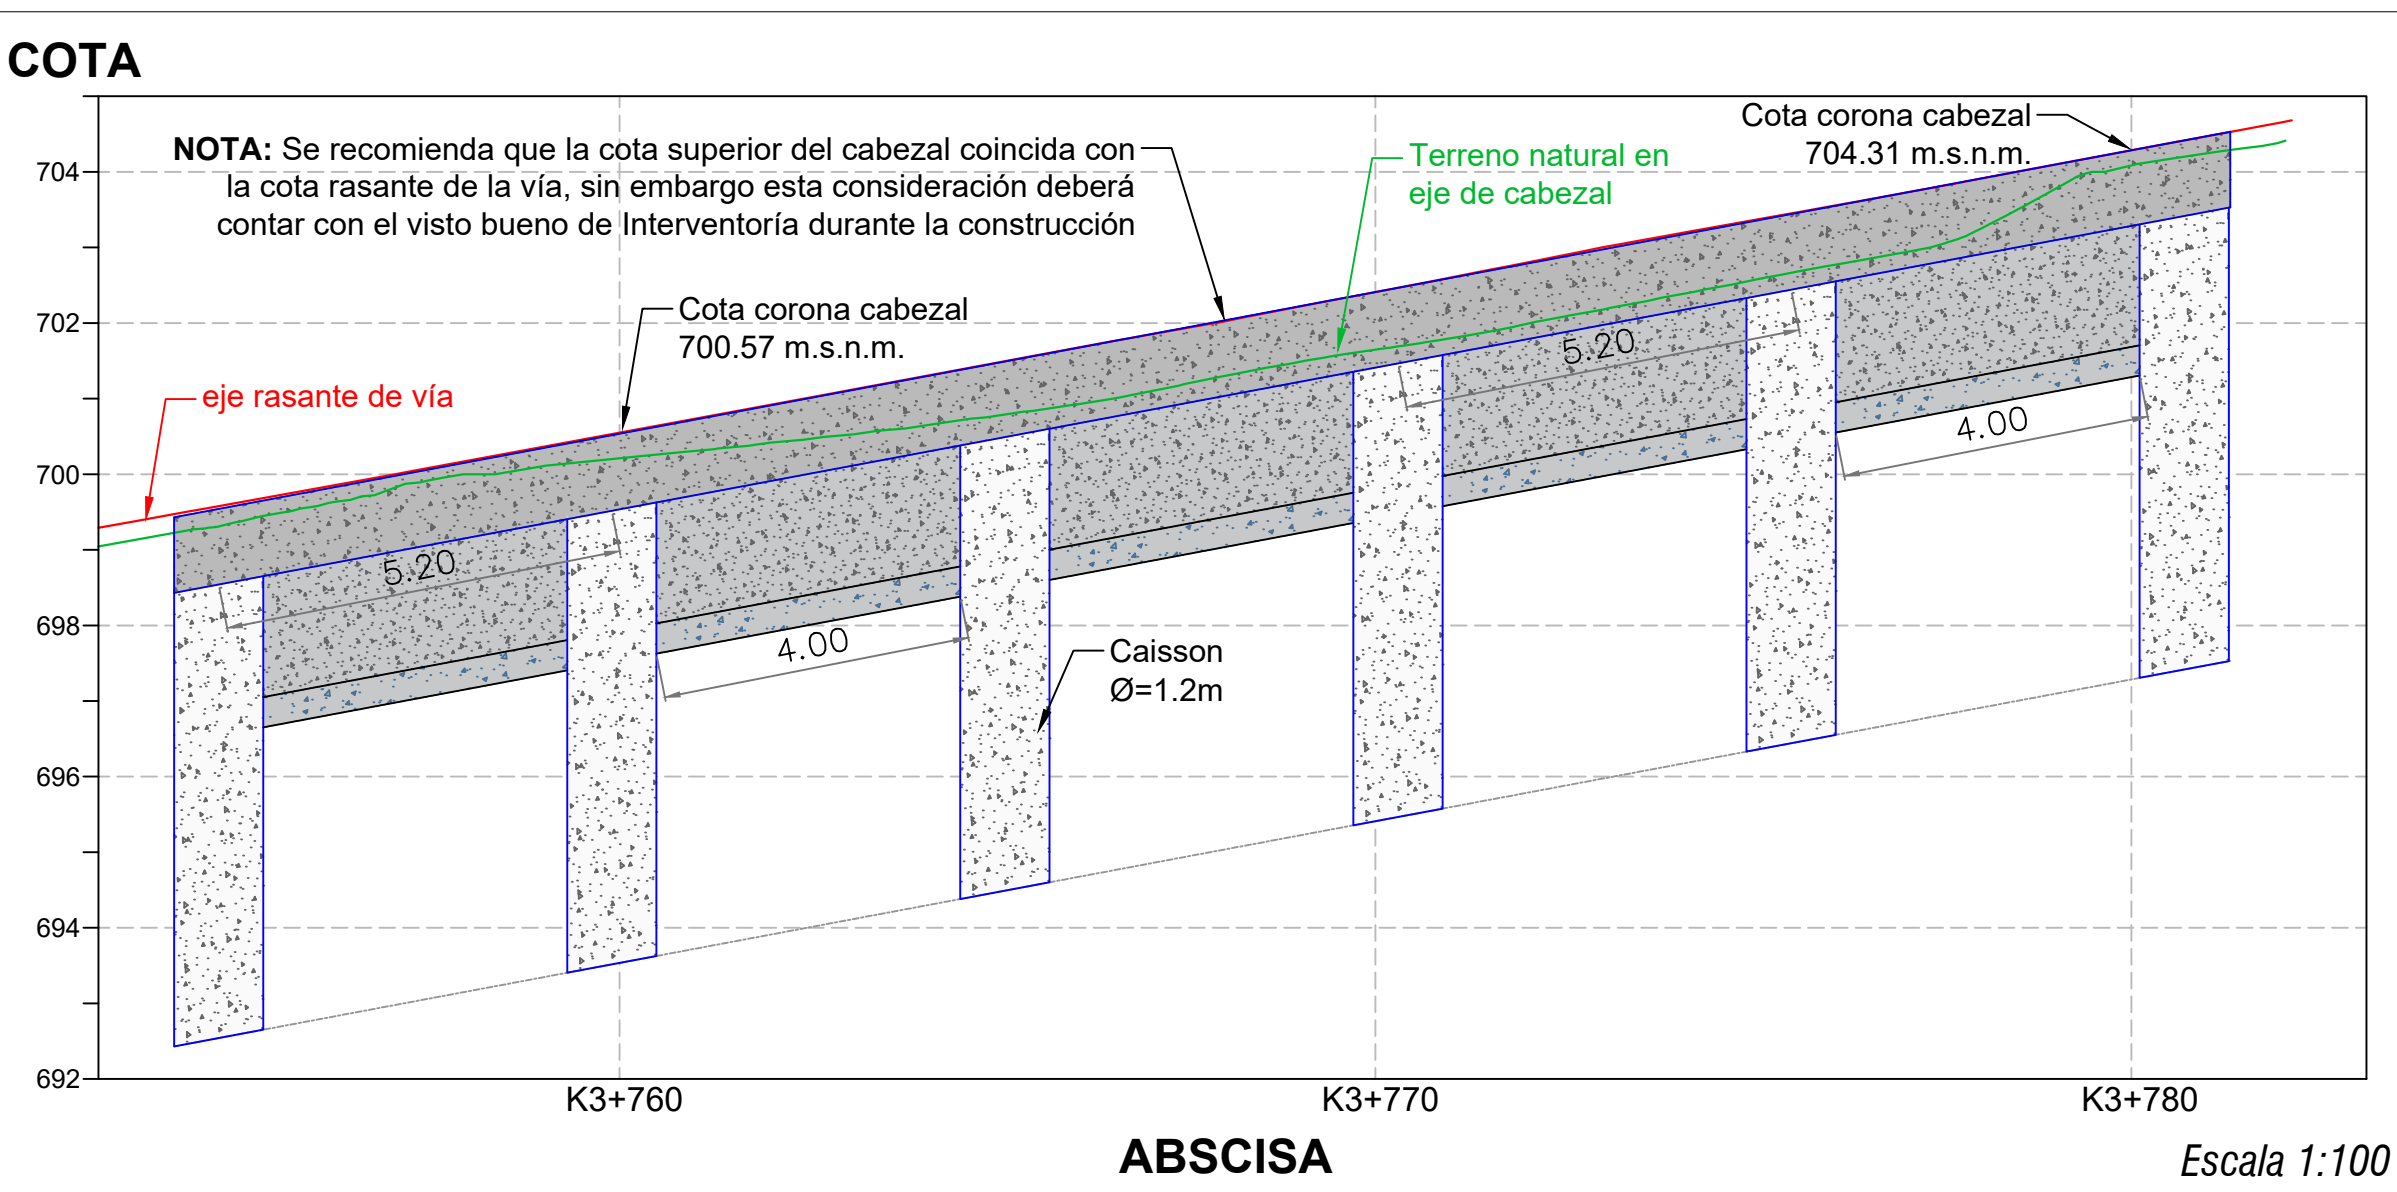


DETALLE DISTRIBUCIÓN DE CAISSON Ø1.20m C/5.20m L=27.2m

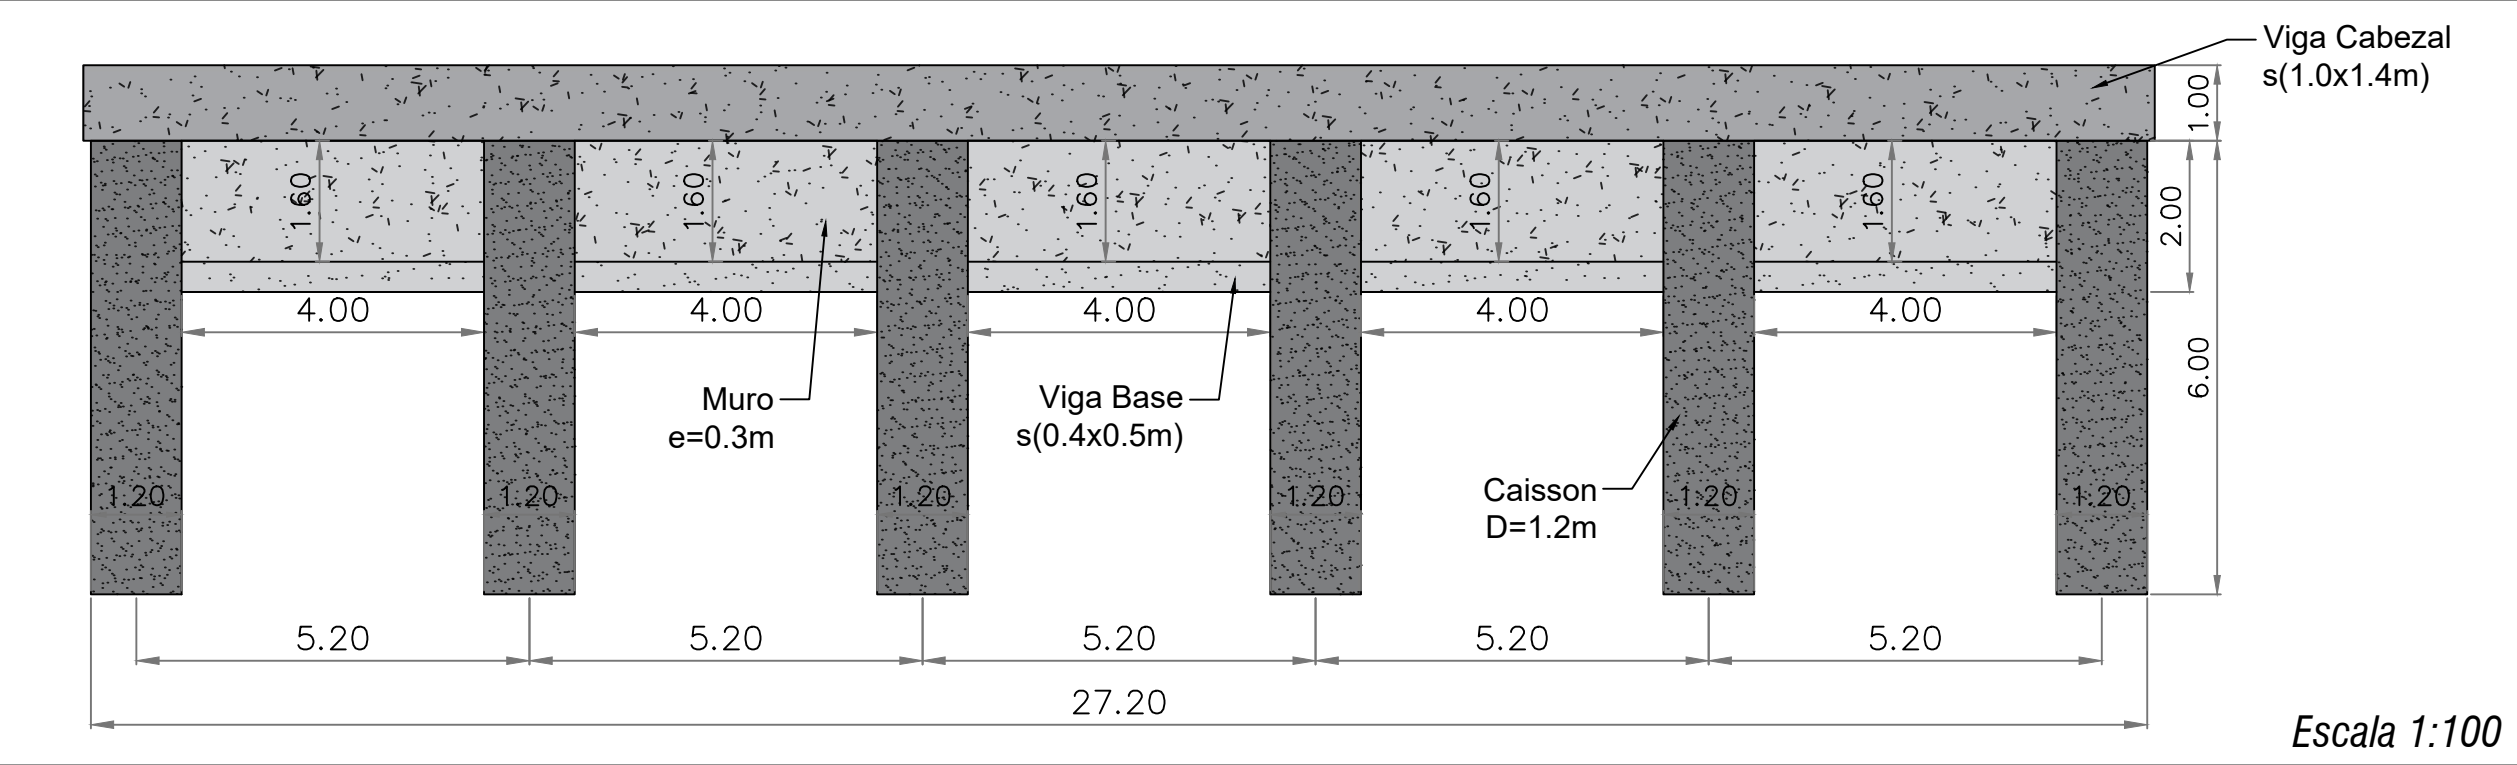


DETALLE VIGA CABEZAL CIMENTADA SOBRE CAISSON

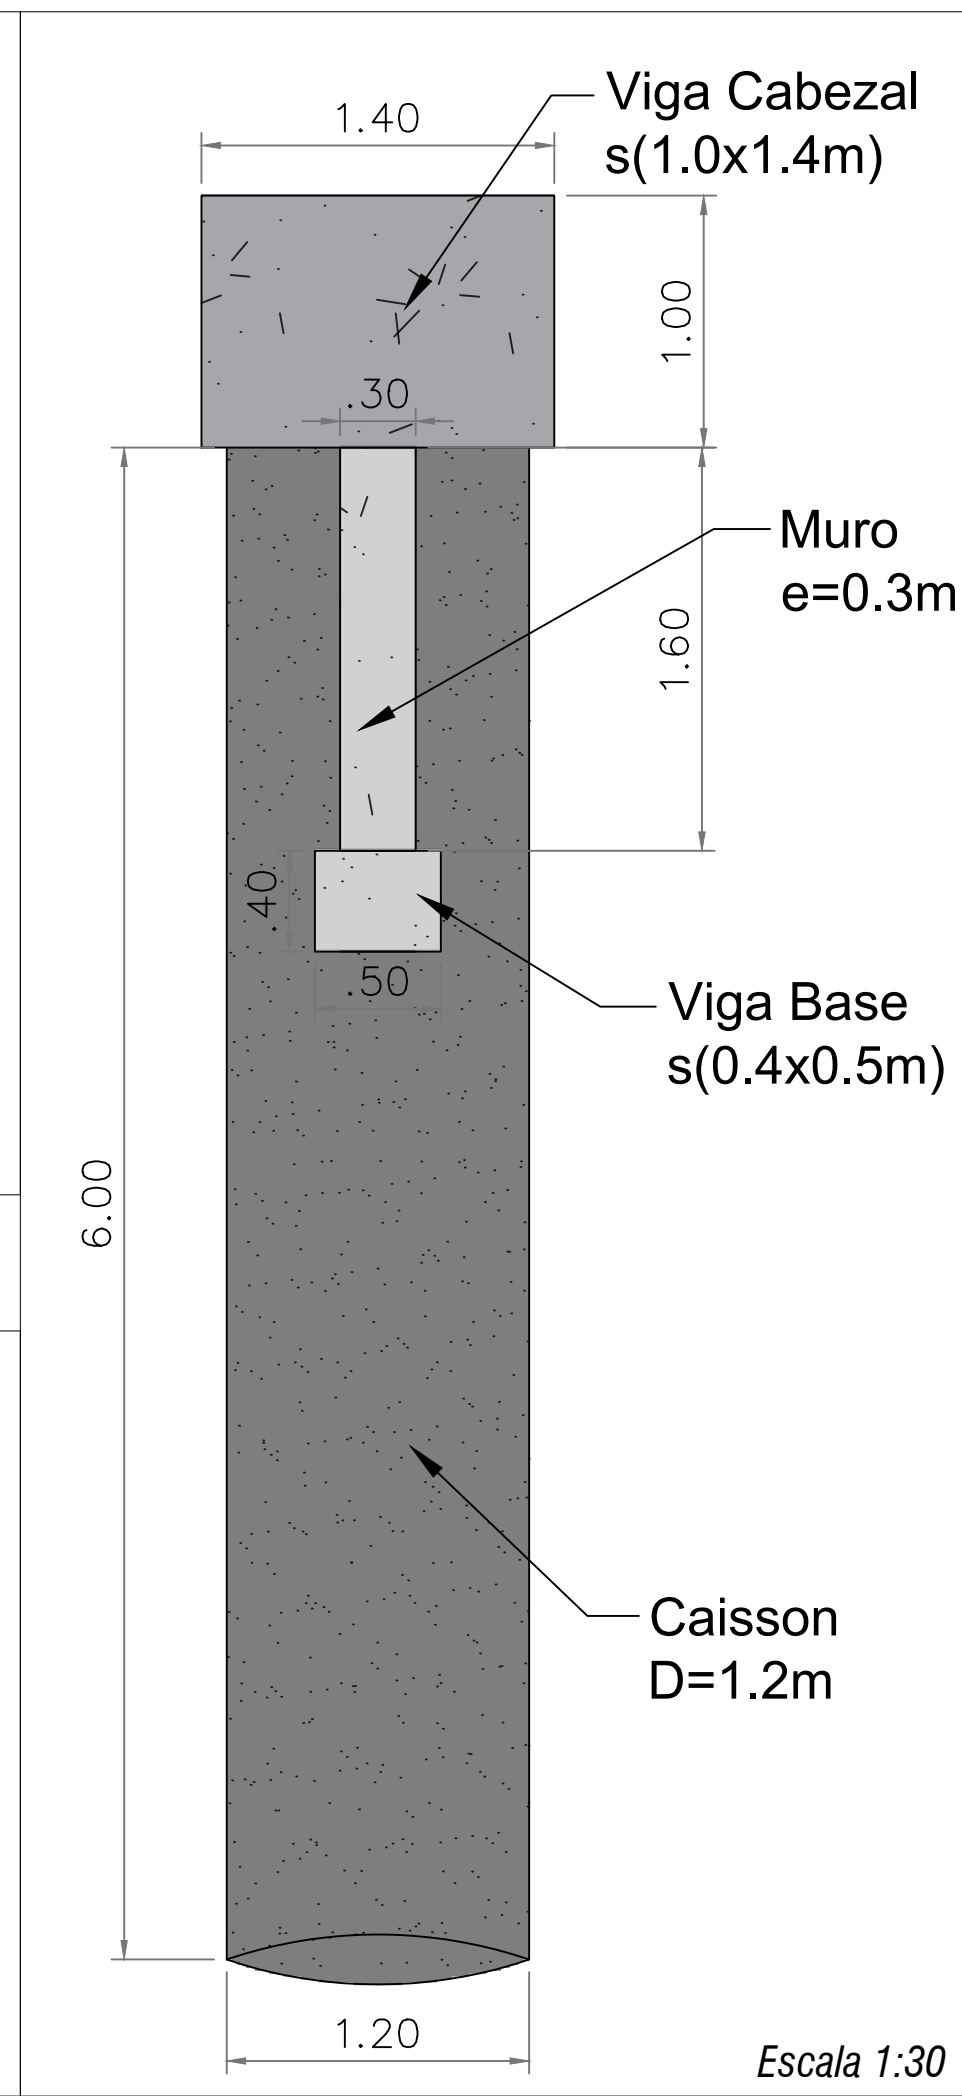


DETALLE INSTALACIÓN DE MANTO PERMANENTE

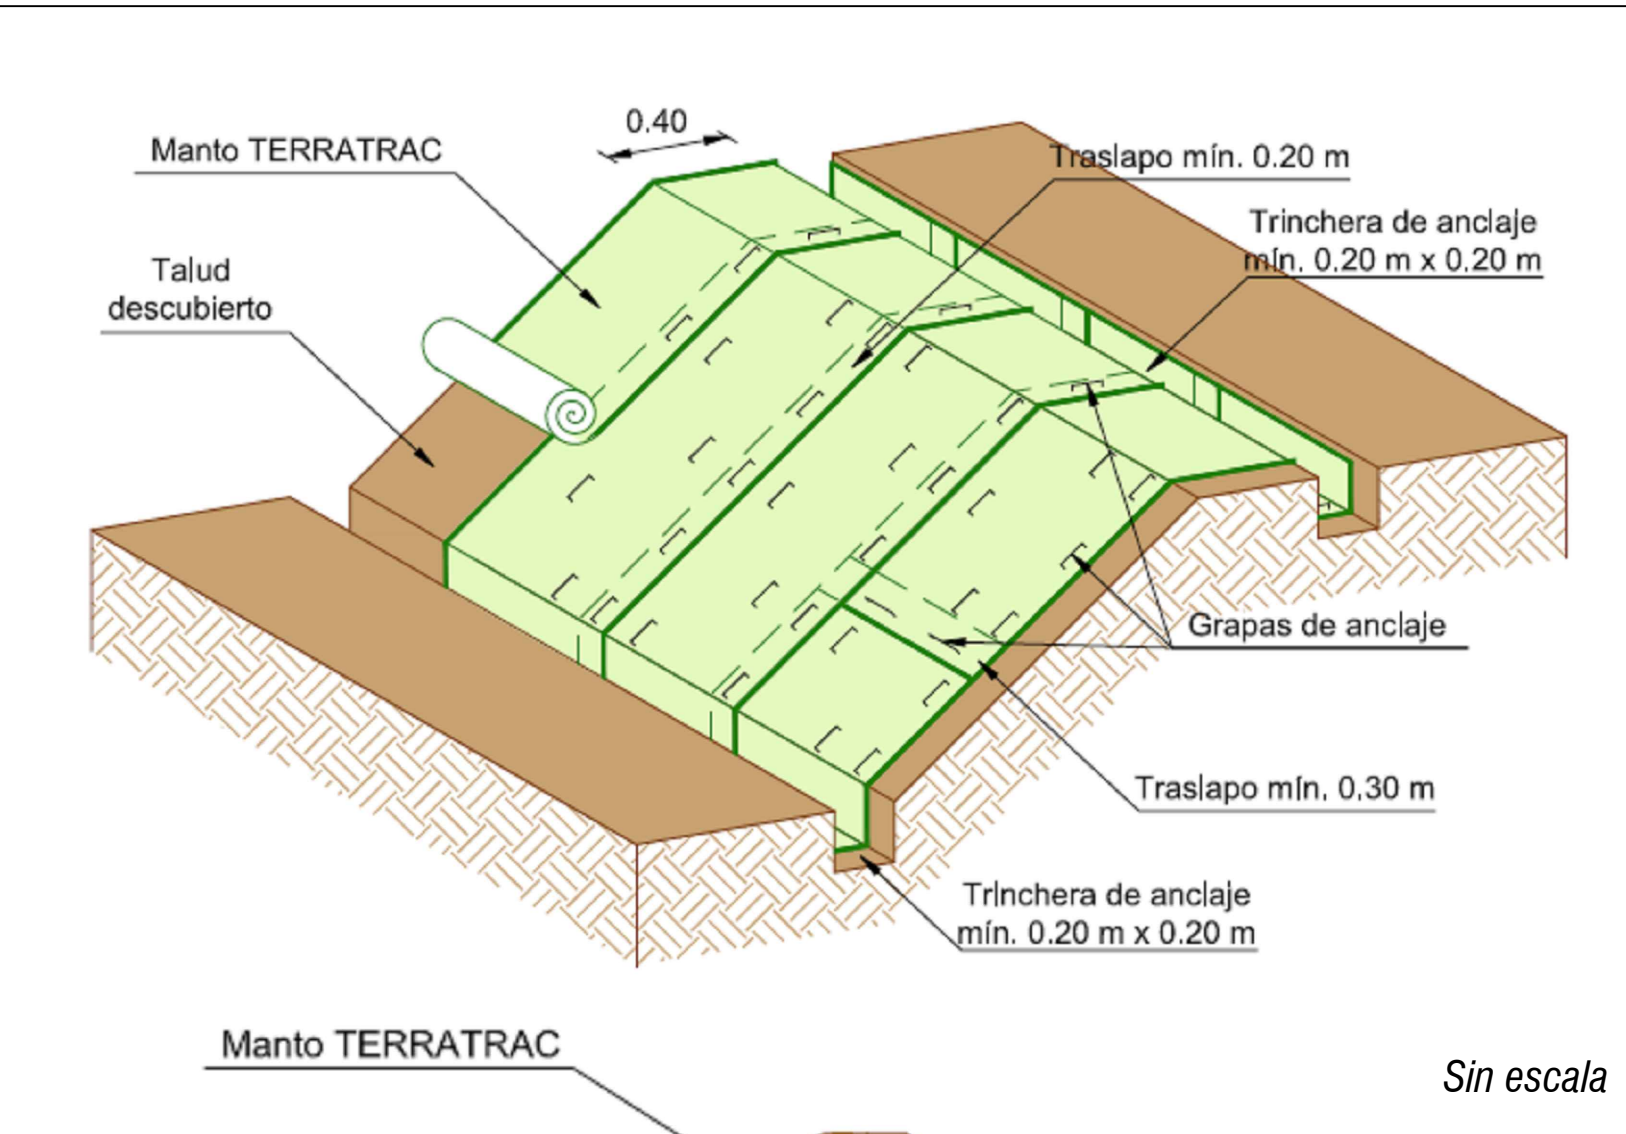


DETALLE ANCLAJE DE DEFENSA METÁLICA

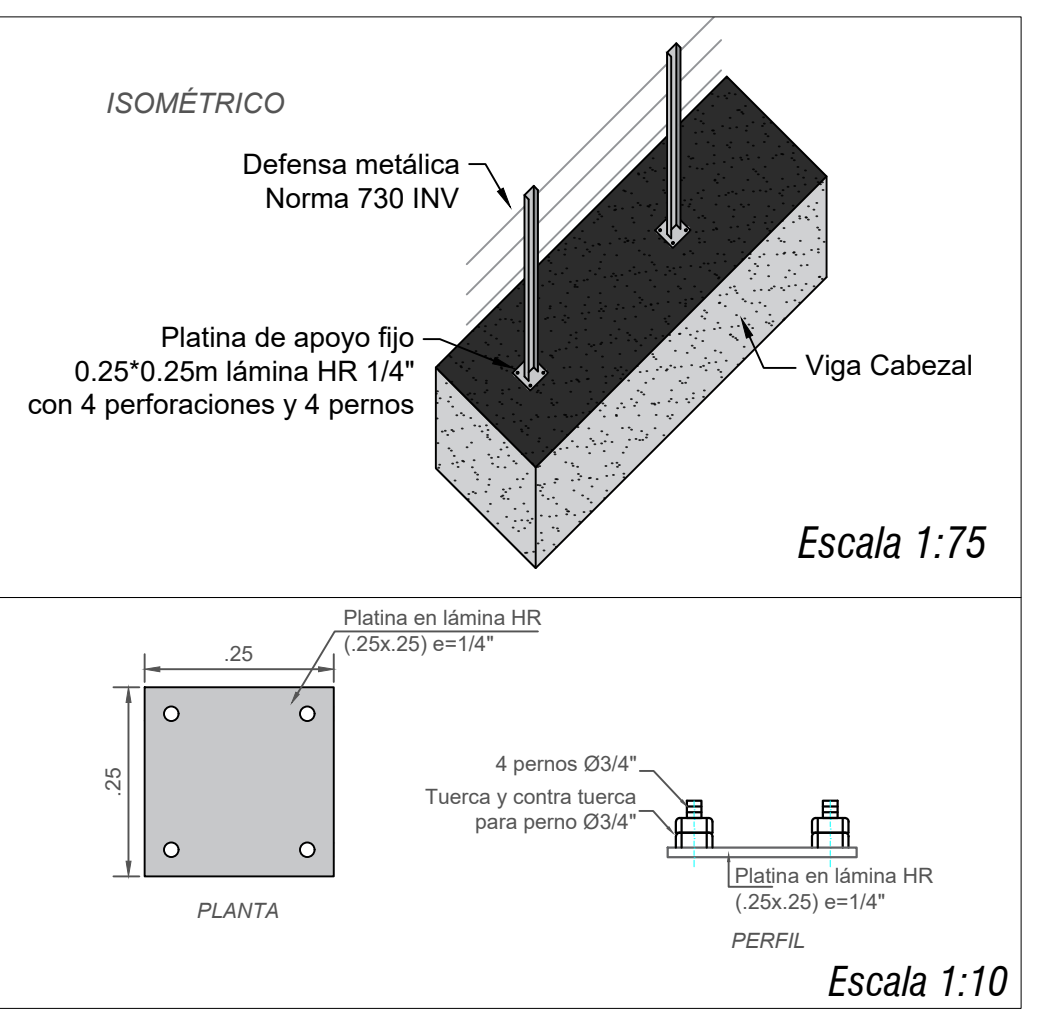


PLANTA OBRAS DE CONTROL DE EROSIÓN Y ESTABILIZACIÓN SECTOR K3+800 - K3+850

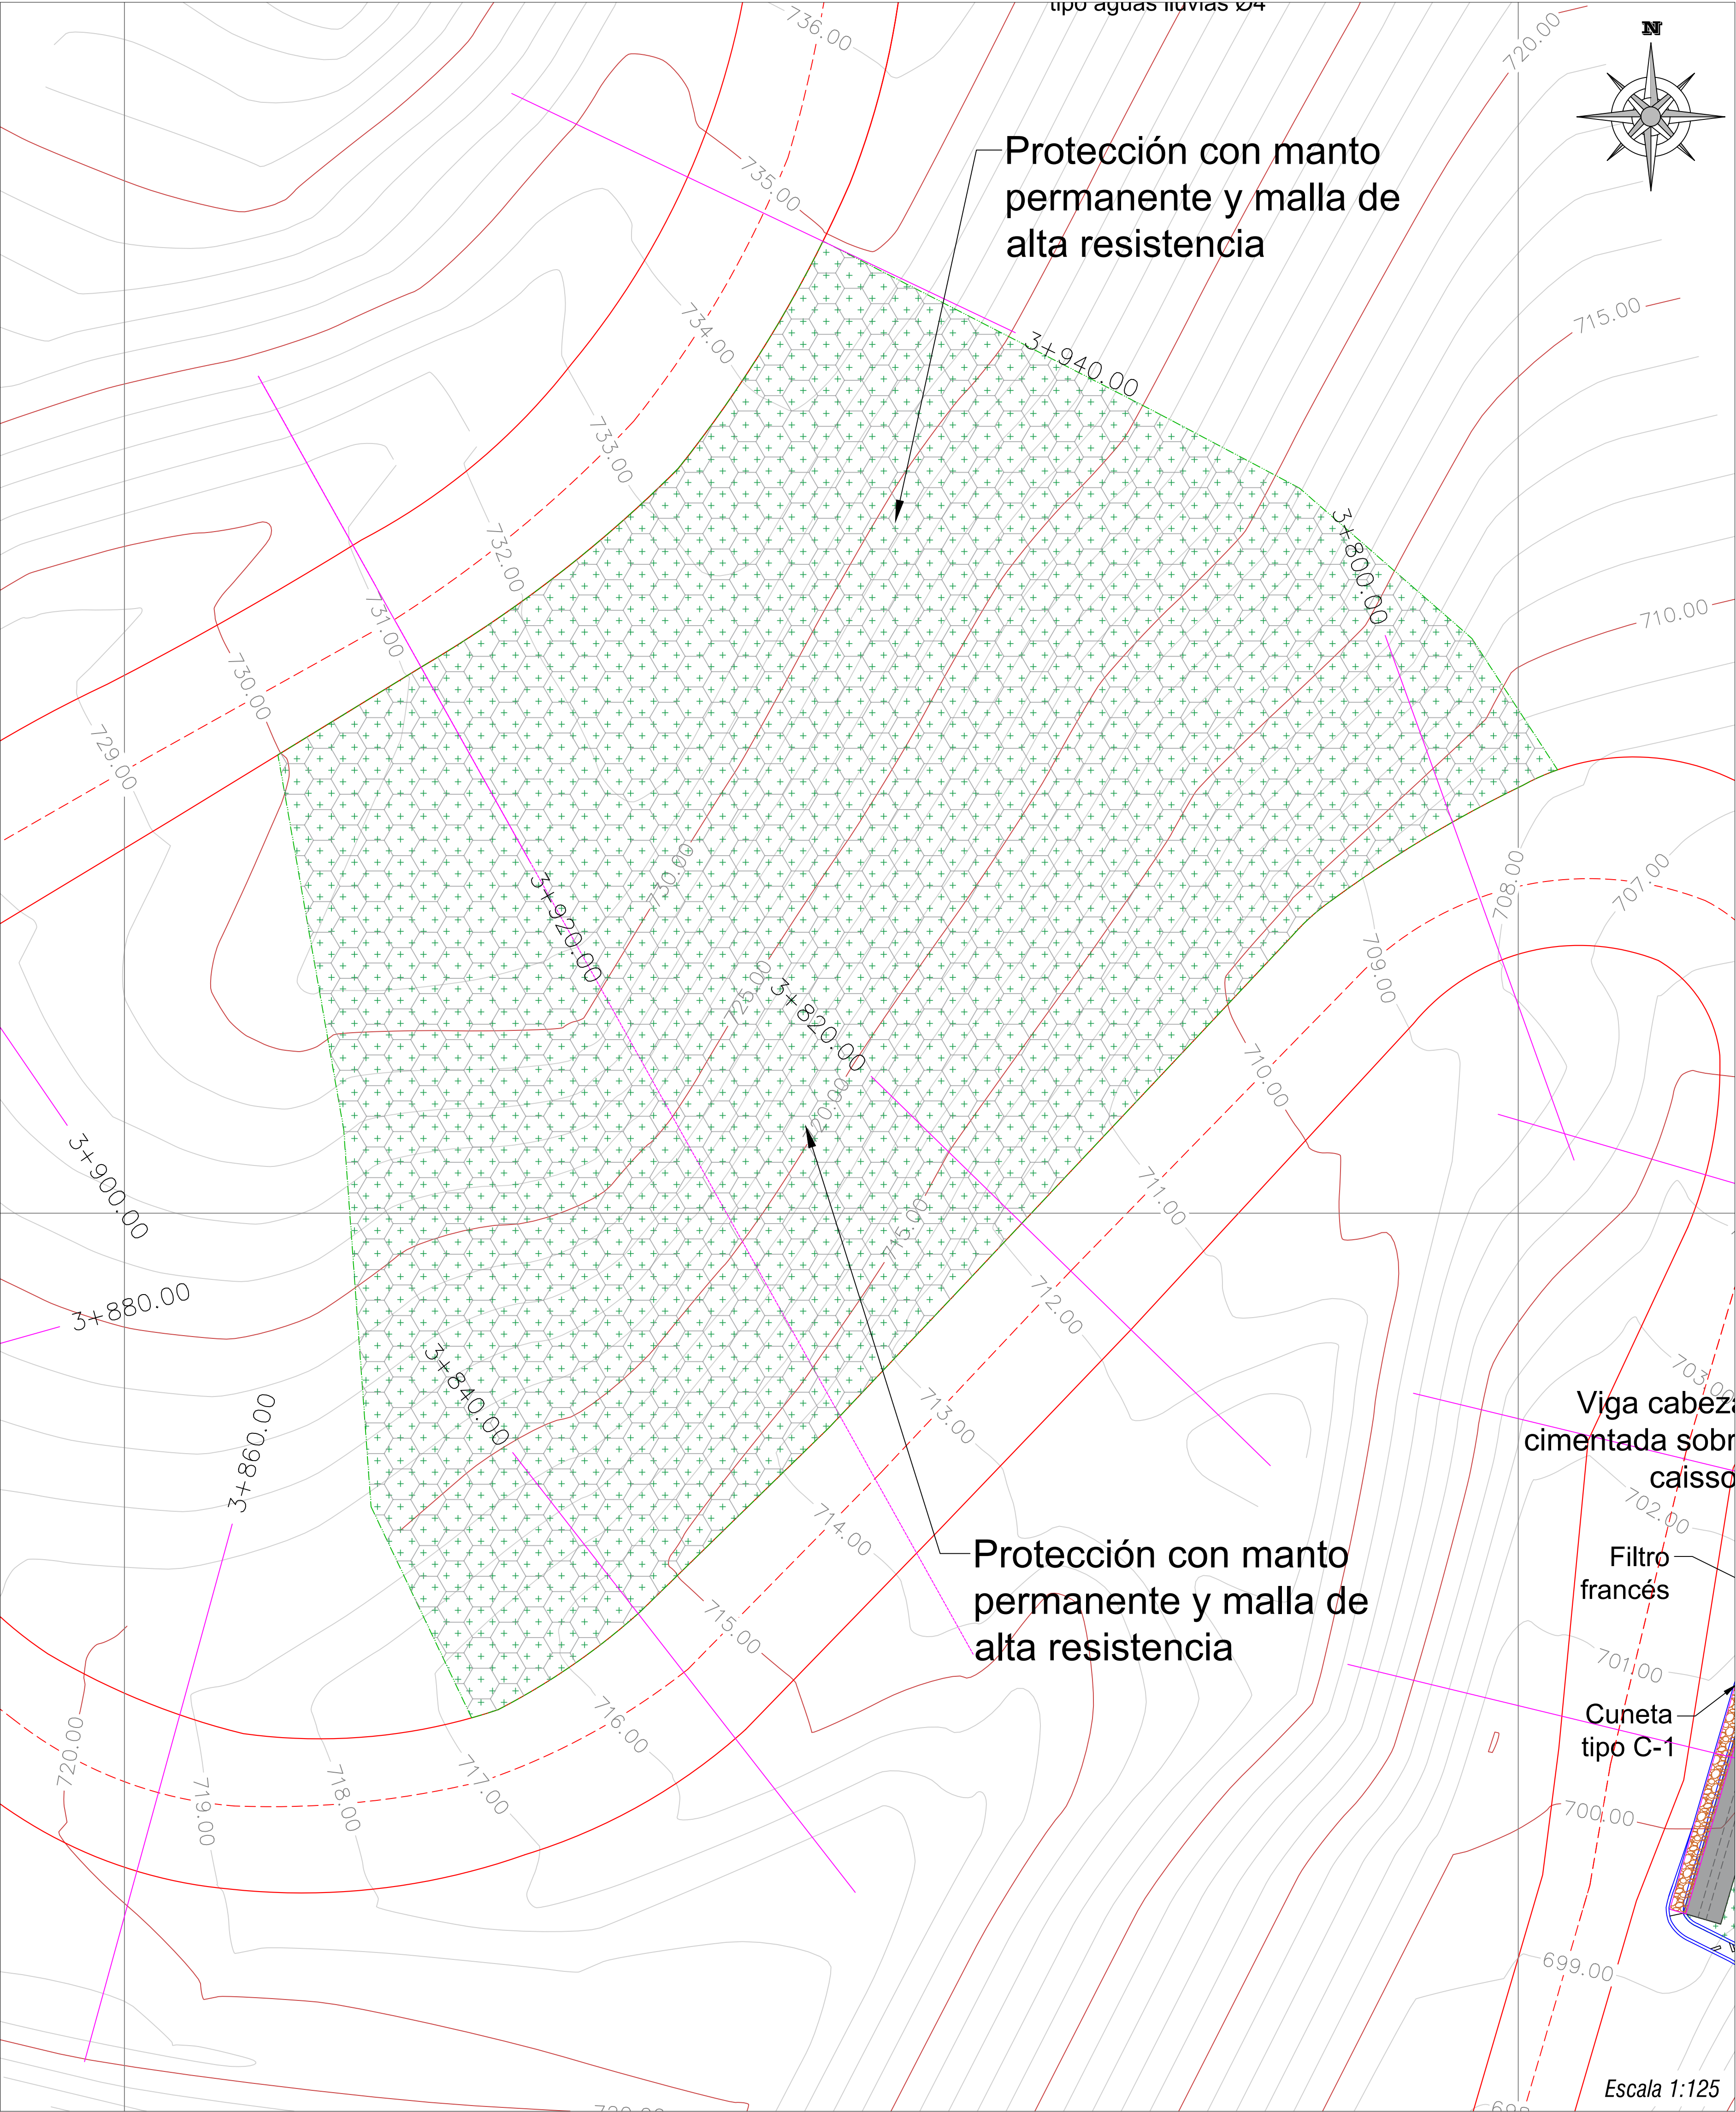


SECCIÓN TÍPICA DE DISEÑO OBRAS DE ESTABILIZACIÓN SECTOR K3+800 - K3+850

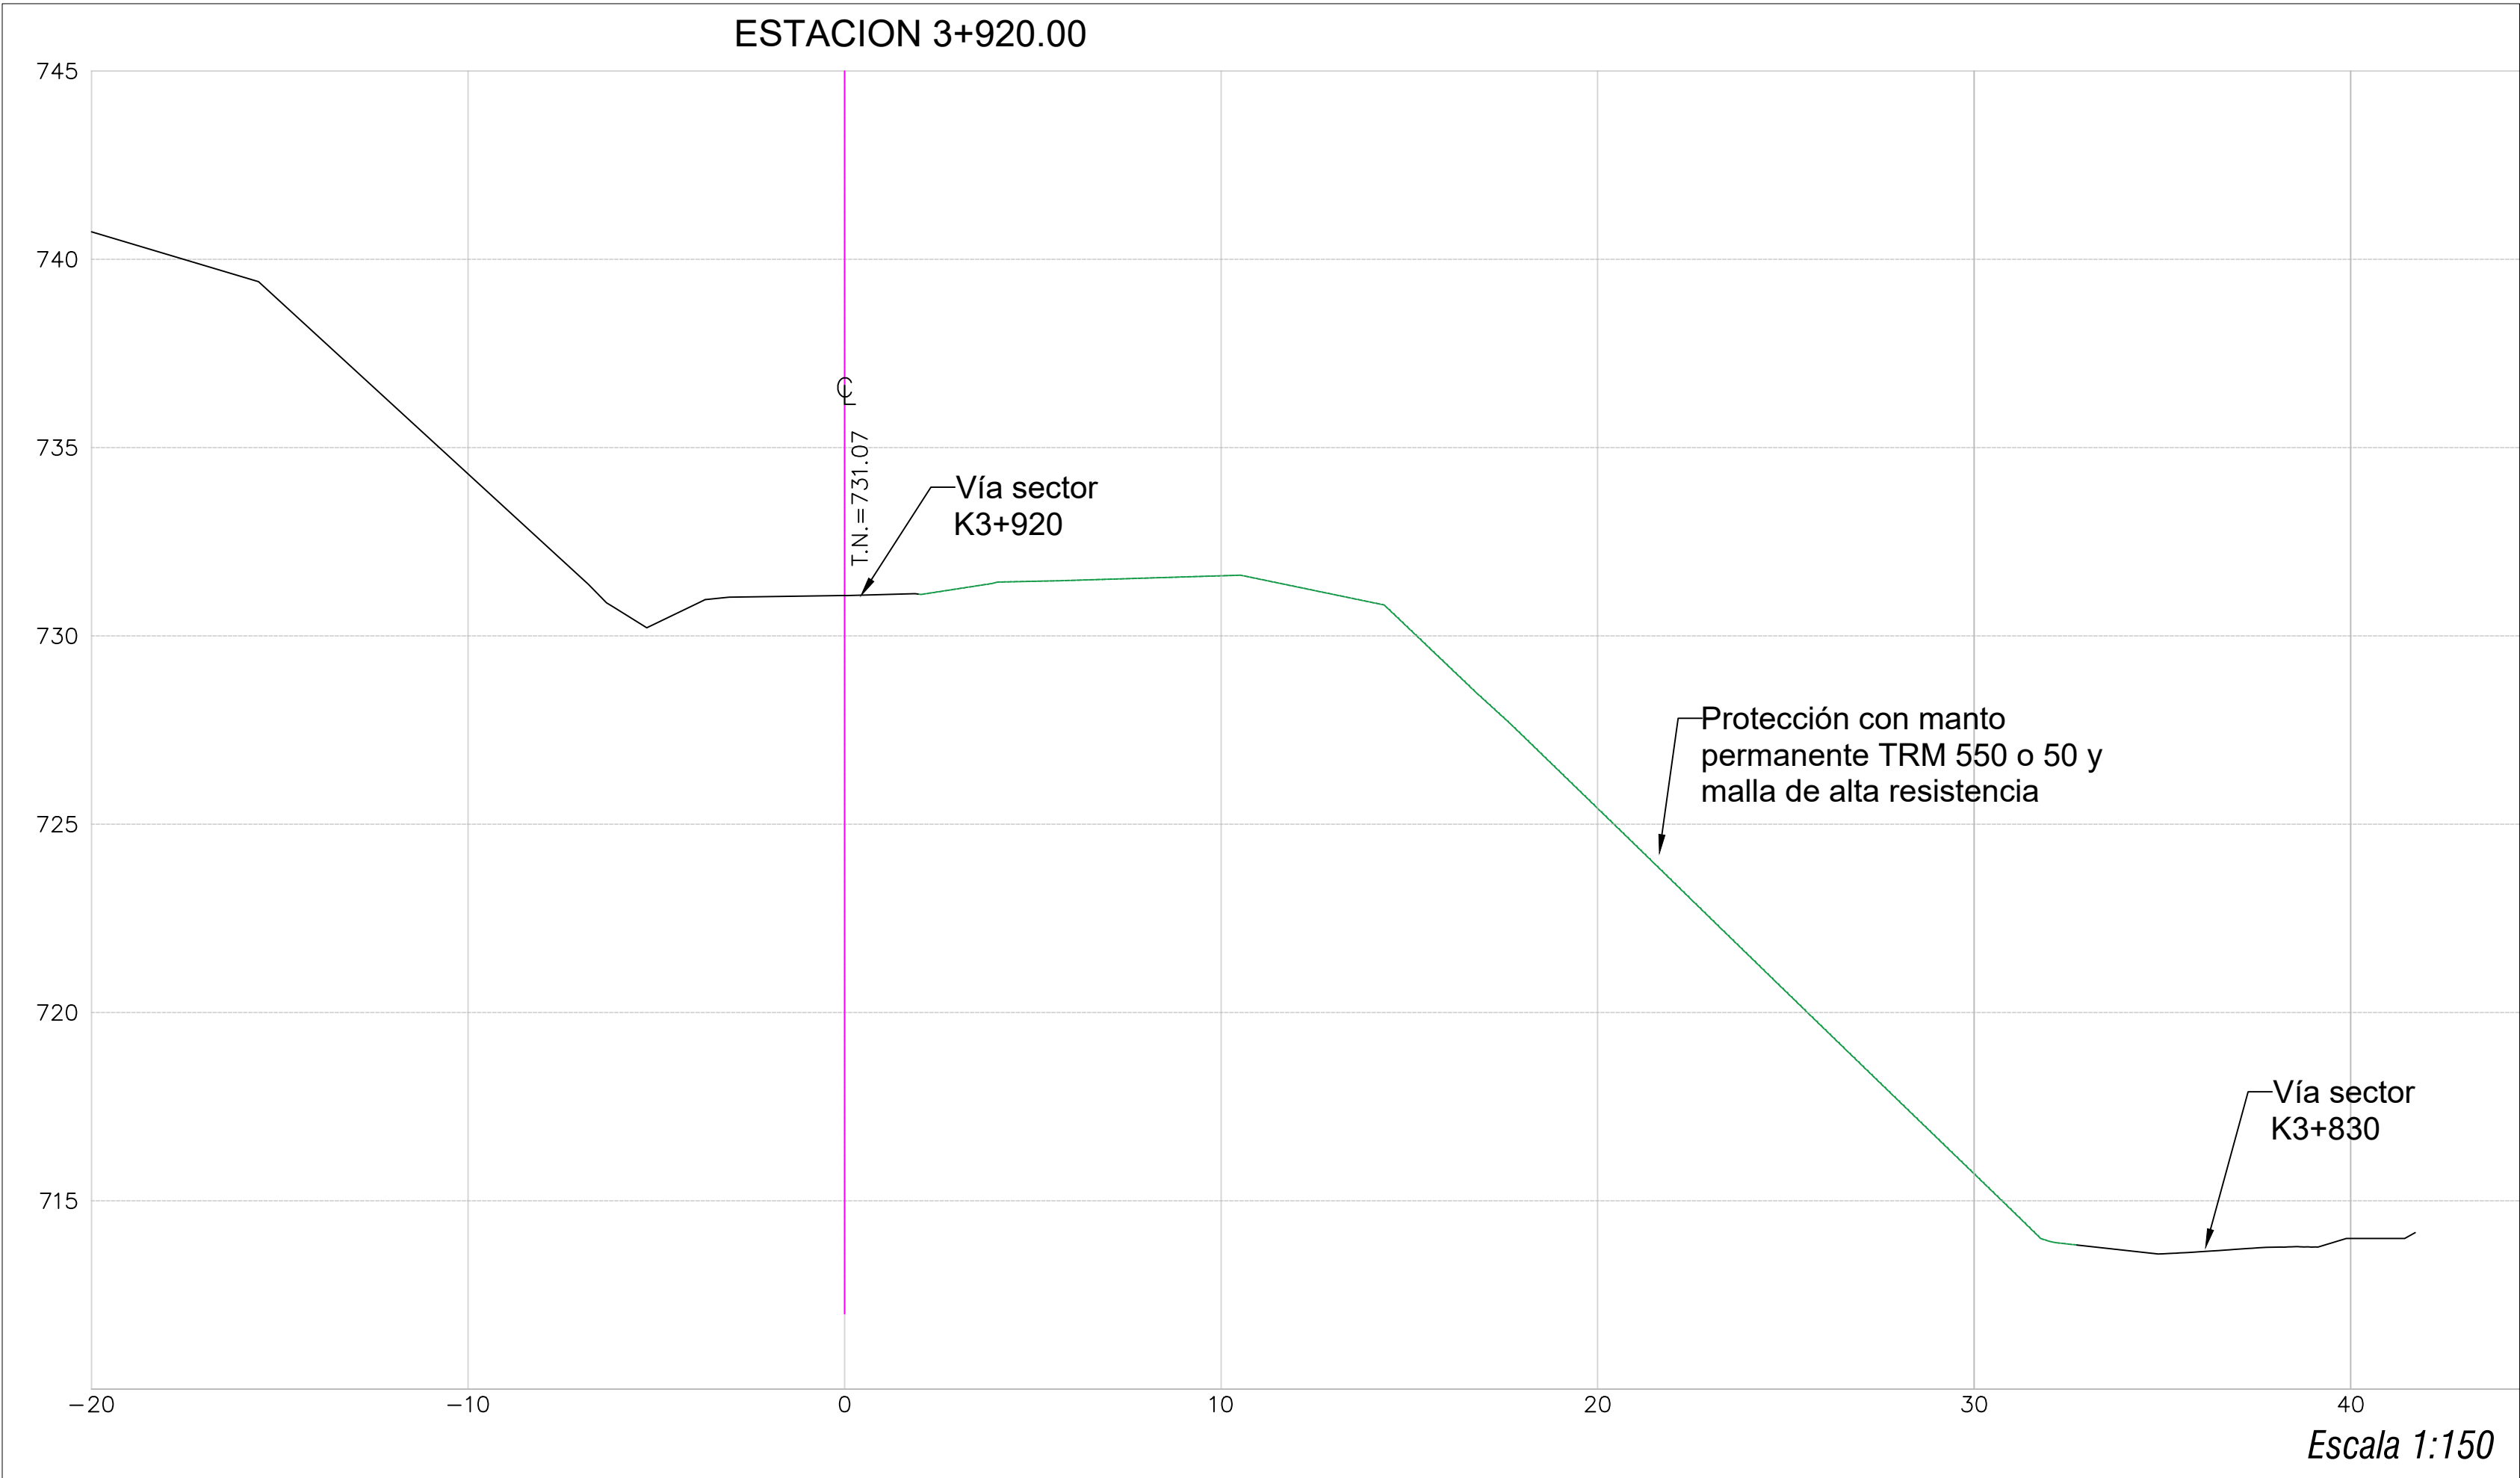

DETALLE INSTALACIÓN DE MANTO PERMANENTE

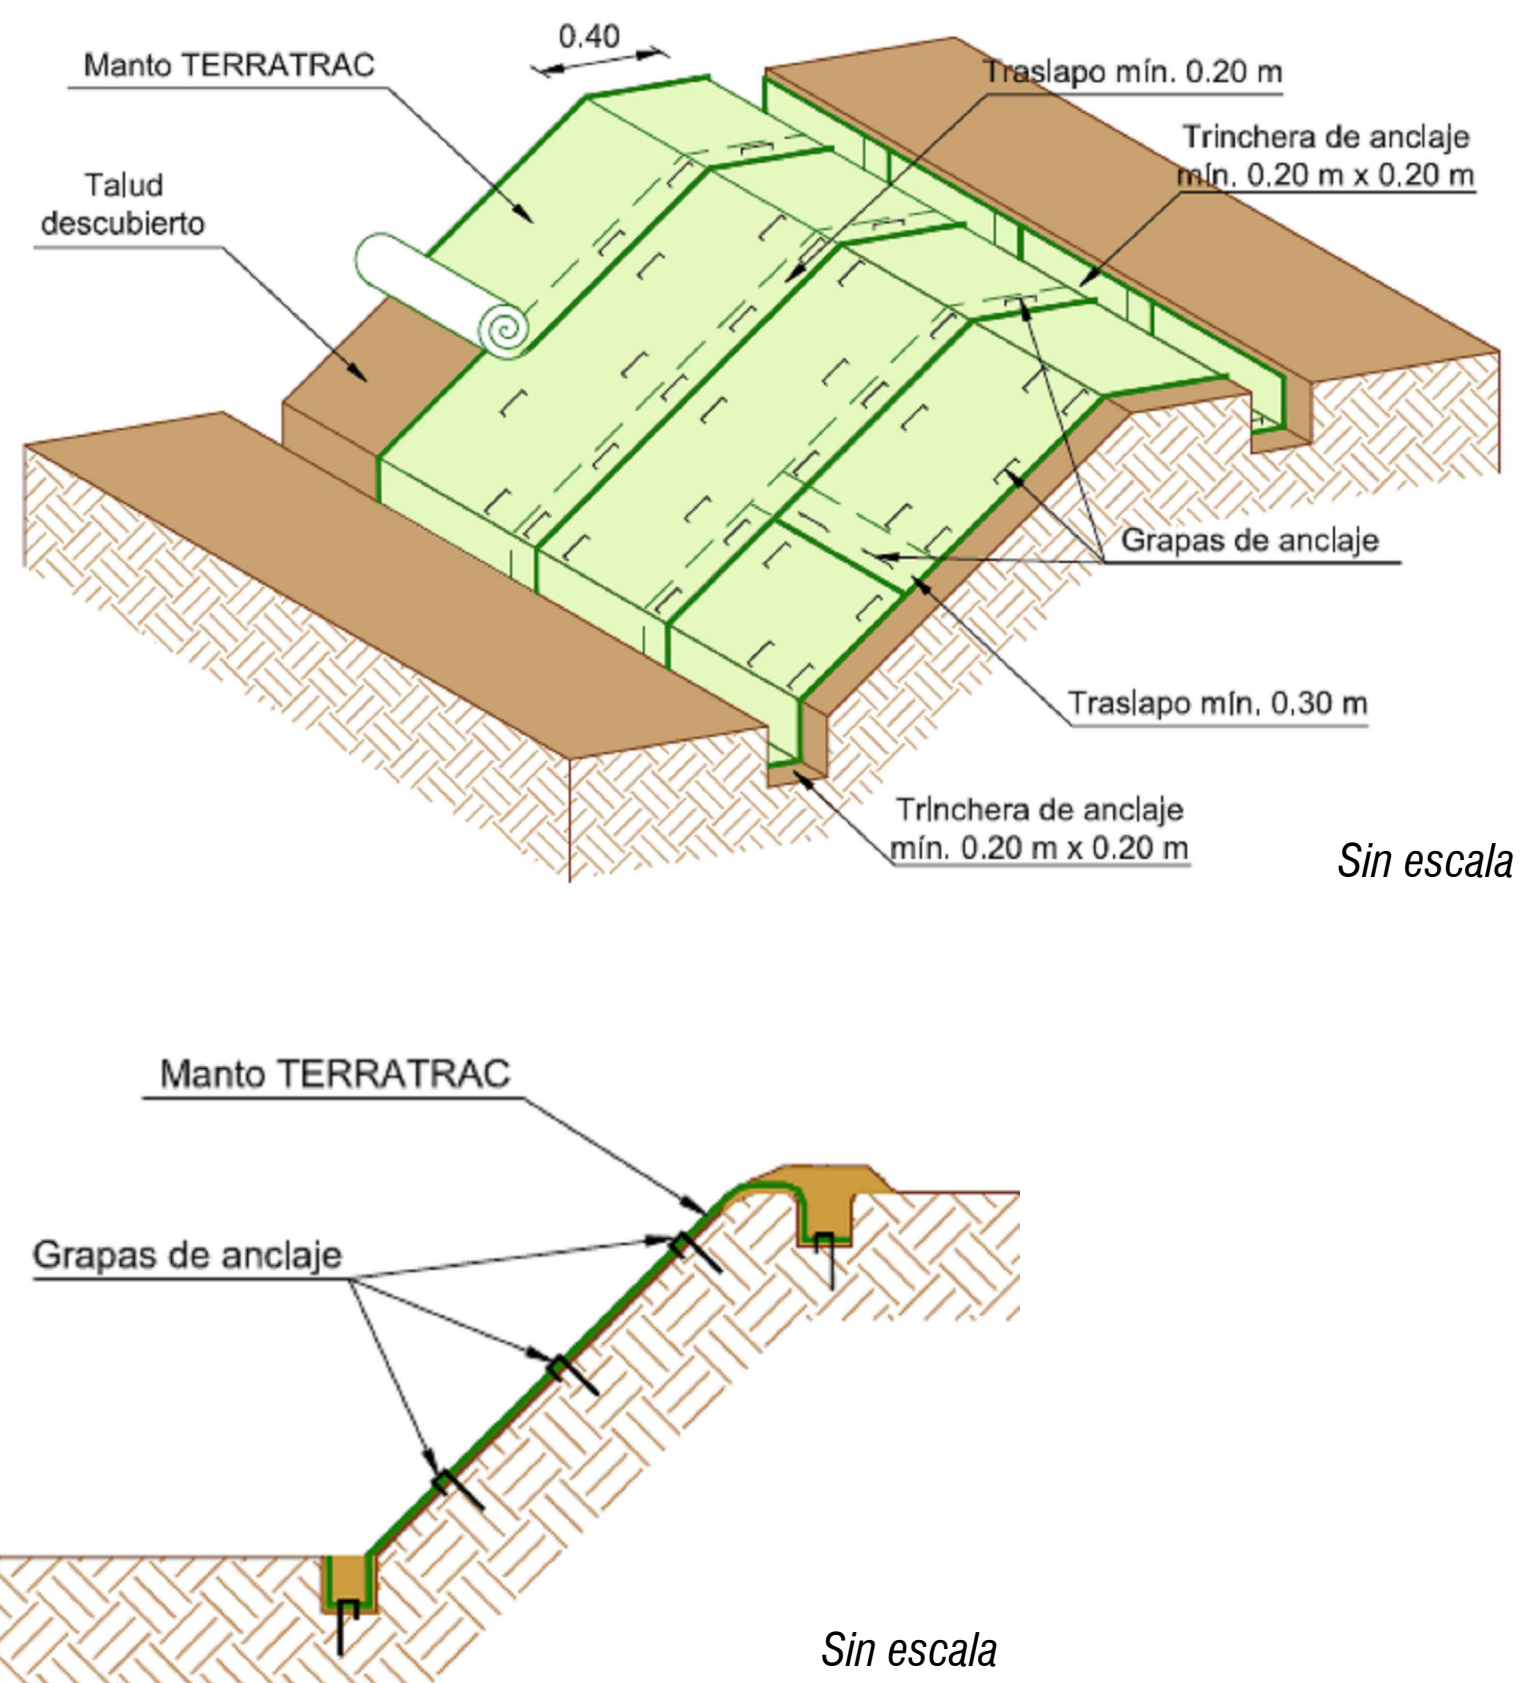

DETALLE INSTALACIÓN MALLA DE ALTA RESISTENCIA

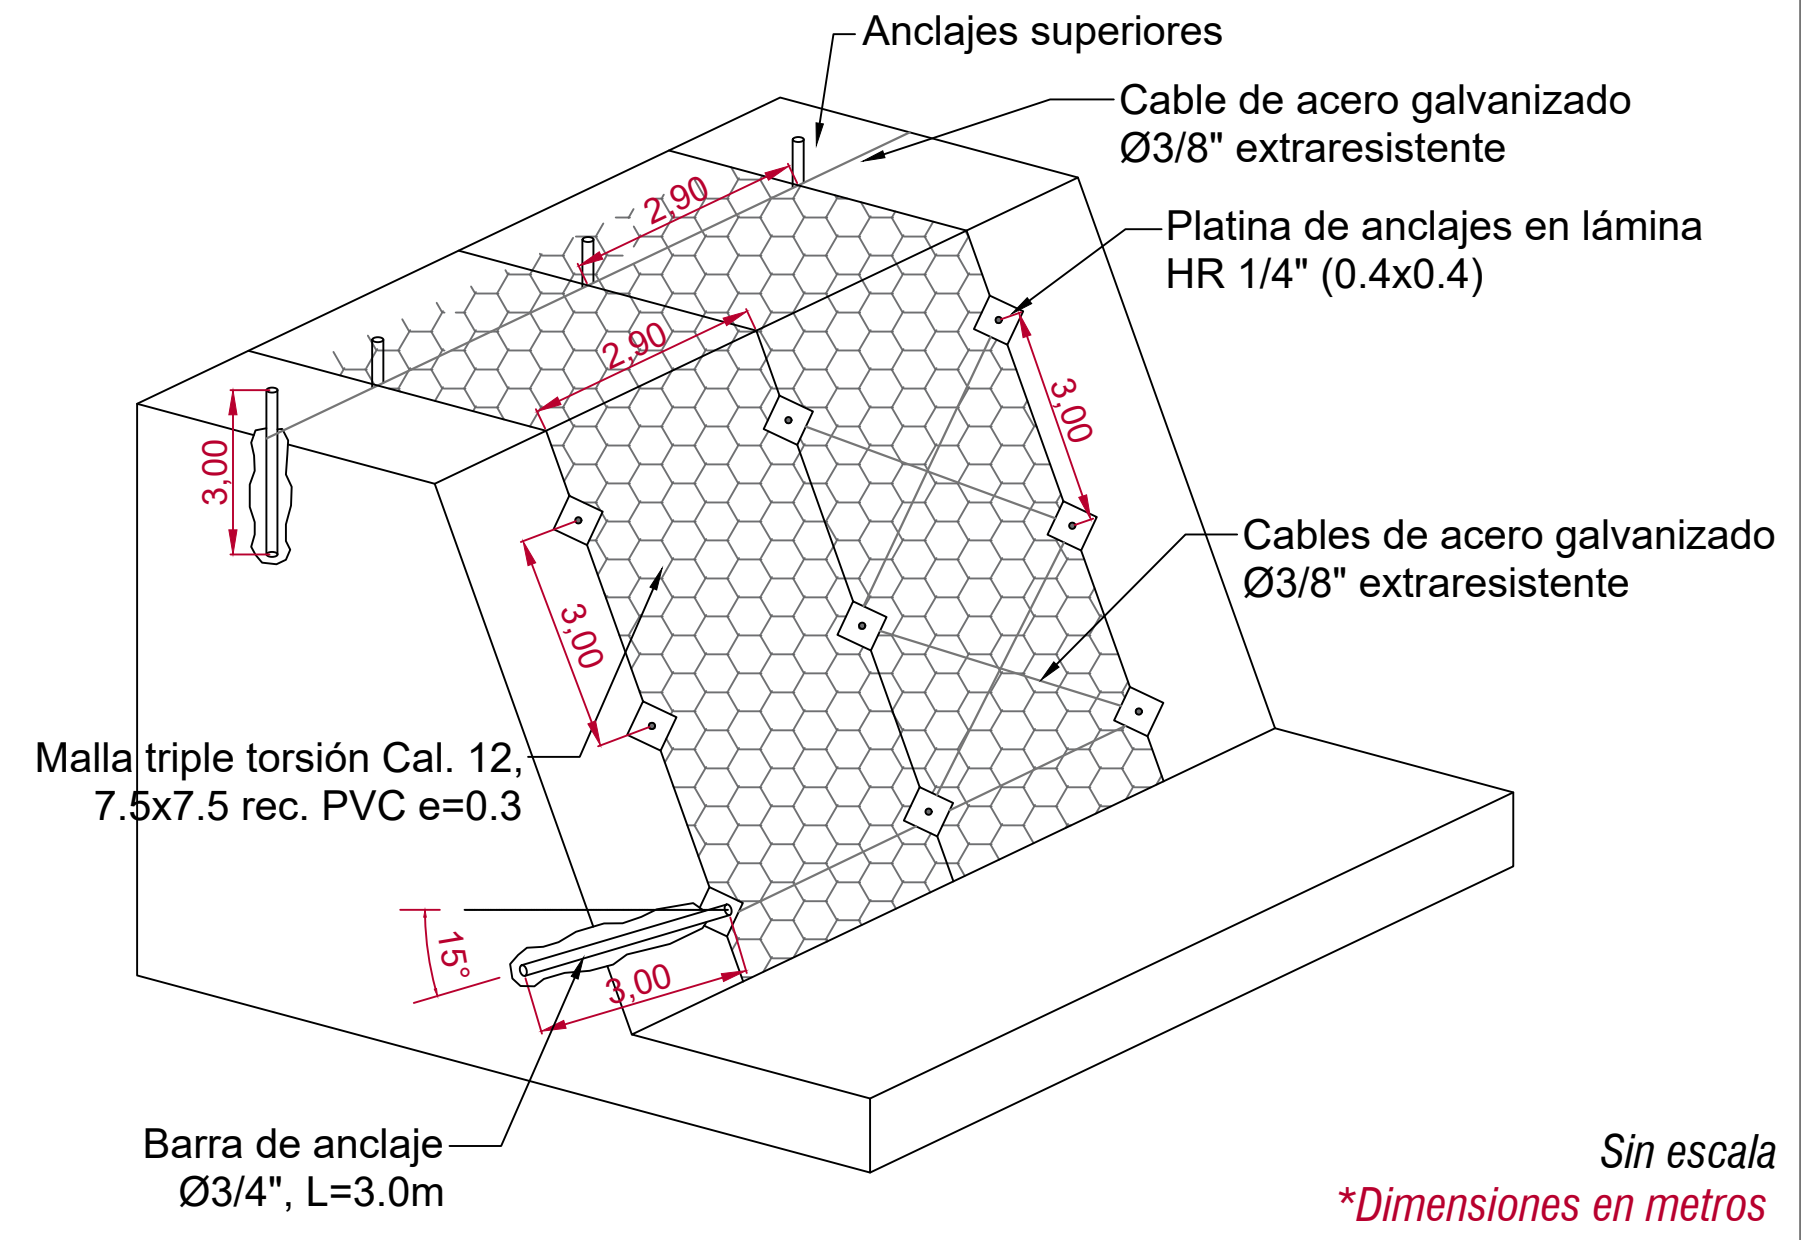

IMÁGENES DE REFERENCIA PROTECCIÓN DE TALUDES CON MANTO PERMANENTE Y MALLA DE ALTA RESISTENCIA



FUENTE: Imágenes tomadas de "Solución verde para estabilización y control de erosión en taludes" PAVCO.

INTERESADO:	PROYECTO:	CONSULTOR:	CONTIENE:	ELABORÓ:	APROBÓ:	ESCALA DE PLANTA:	FECHA:
	CONSTRUCCIÓN OBRAS GEOTÉCNICAS PARA LA MITIGACIÓN DEL RIESGO POR MOVIMIENTOS EN MASA, EN EL TRAYECTO QUE CONDUCE AL SECTOR EL MIRADOR DE LA VEREDA CUARTO UNETE DEL MUNICIPIO AGUAZUL, CASANARE	 Cra 14 N° 26-24 Ofic. 412 Yopal - proyectos.hyms@geoprojectar.com	DISEÑO GEOTÉCNICO - DETALLES OBRAS DE ESTABILIZACIÓN SECTOR K3+800 - K3+850	 HUGO YEZID MOLANO SANABRIA Ing. Geólogo - Esp. Geotecnia Vial - MsC Geotecnia M.P. 15223-086858 BYC	ARVEY MENDEZ ACOSTA Director FGRDC	Indicadas	MARZO 2023
						NOMBRE DEL ARCHIVO: Diseño Geoténico obras_Cuarto Unete_v3.dwg	PLANO N°: 4 de 4