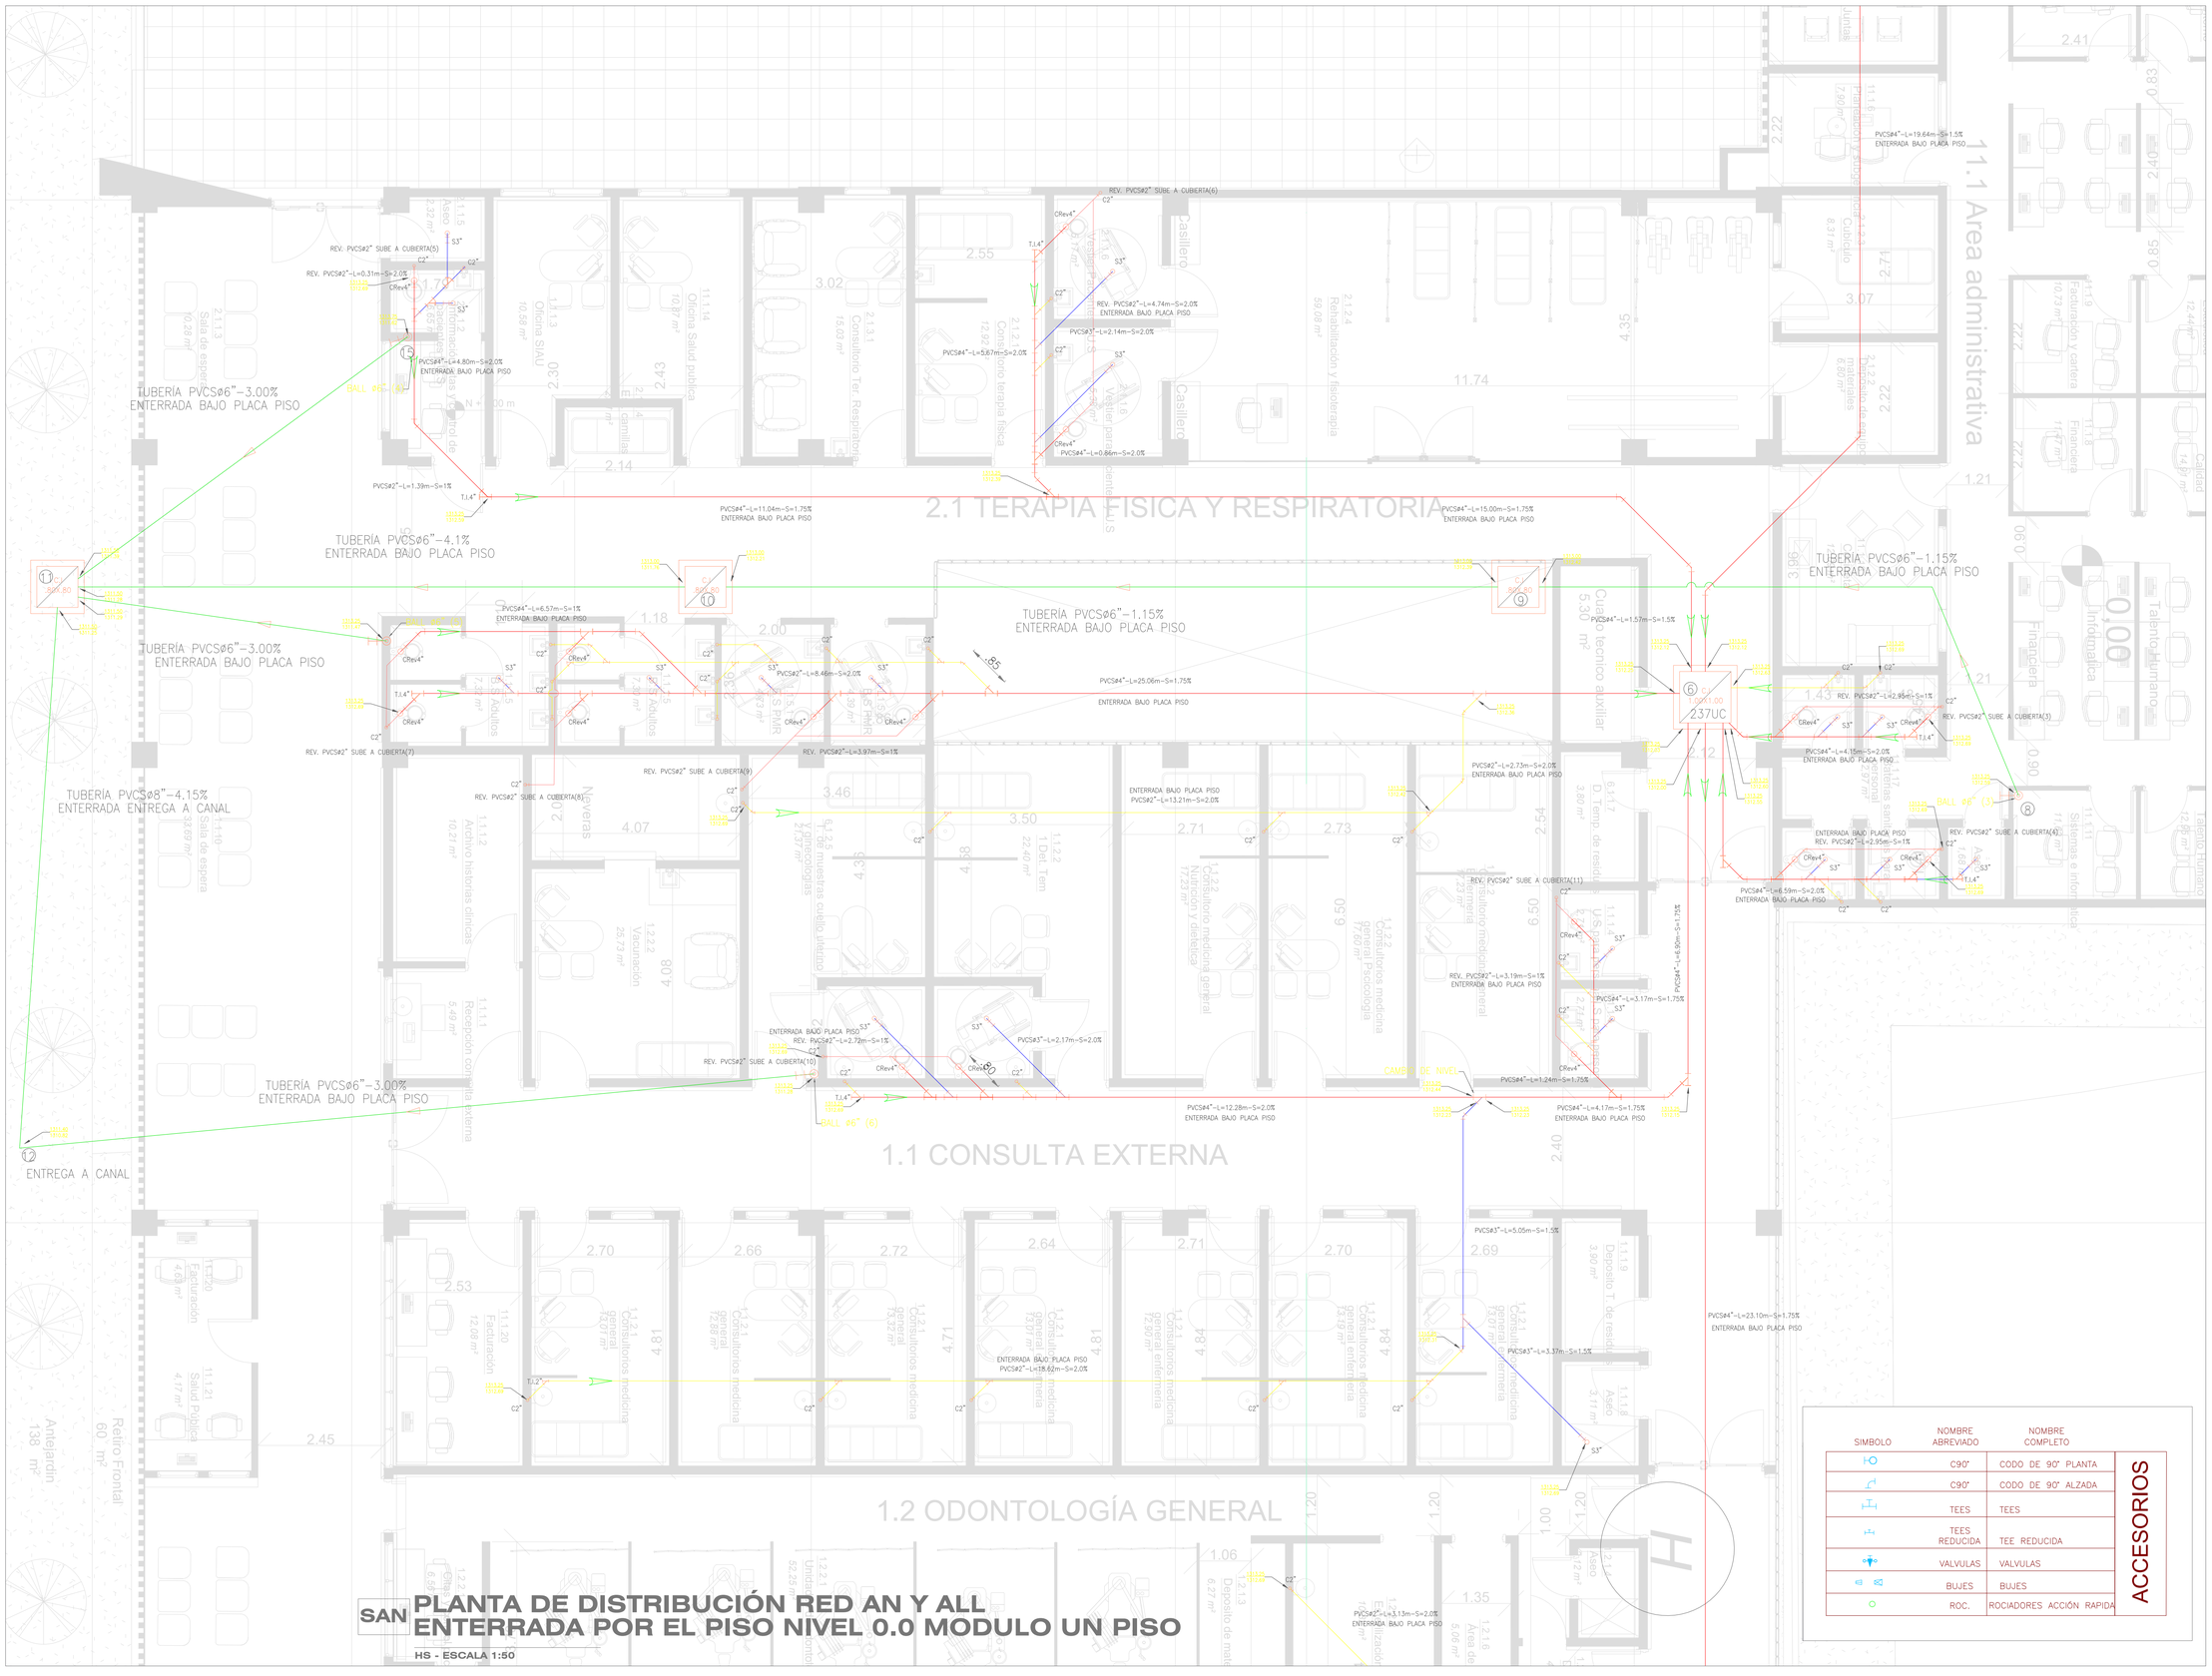

2.1 TERAPIA FISICA Y RESPIRATORIA
1.1 CONSULTA EXTERNA
1.2 ODONTOLOGÍA GENERAL
11.1 Area administrativa
TUBERÍA PVCS Ø6" – 3.00% ENTERRADA BAJO PLACA PISO
TUBERÍA PVCS Ø6" – 4.1% ENTERRADA BAJO PLACA PISO
TUBERÍA PVCS Ø6" – 1.15% ENTERRADA BAJO PLACA PISO
TUBERÍA PVCS Ø8" – 4.15% ENTERRADA ENTREGA A CANAL
ENTREGA A CANAL
CAMBIO DE NIVEL
237UC
REV. PVCS#2" SUBE A CUBERTA(1)
REV. PVCS#2" SUBE A CUBERTA(2)
REV. PVCS#2" SUBE A CUBERTA(3)
REV. PVCS#2" SUBE A CUBERTA(4)
REV. PVCS#2" SUBE A CUBERTA(5)
REV. PVCS#2" SUBE A CUBERTA(6)
REV. PVCS#2" SUBE A CUBERTA(7)
REV. PVCS#2" SUBE A CUBERTA(8)
REV. PVCS#2" SUBE A CUBERTA(9)
REV. PVCS#2" SUBE A CUBERTA(10)
REV. PVCS#2" SUBE A CUBERTA(11)
BALL Ø6" (1)
BALL Ø6" (2)
BALL Ø6" (3)
BALL Ø6" (4)
BALL Ø6" (5)
BALL Ø6" (6)
PVCS#4"–L=11.04m–S=1.75% ENTERRADA BAJO PLACA PISO
PVCS#4"–L=15.00m–S=1.75% ENTERRADA BAJO PLACA PISO
PVCS#4"–L=25.06m–S=1.75% ENTERRADA BAJO PLACA PISO
PVCS#4"–L=19.64m–S=1.5% ENTERRADA BAJO PLACA PISO
PVCS#4"–L=23.10m–S=1.75% ENTERRADA BAJO PLACA PISO
PVCS#4"–L=12.28m–S=2.0% ENTERRADA BAJO PLACA PISO
PVCS#4"–L=4.80m–S=2.0% ENTERRADA BAJO PLACA PISO
PVCS#4"–L=5.87m–S=2.0%
PVCS#4"–L=6.57m–S=1% ENTERRADA BAJO PLACA PISO
PVCS#4"–L=1.57m–S=1.5%
PVCS#4"–L=4.17m–S=1.75% ENTERRADA BAJO PLACA PISO
PVCS#4"–L=1.24m–S=1.75%
PVCS#4"–L=3.17m–S=1.75%
PVCS#4"–L=6.60m–S=1.75%
PVCS#4"–L=4.15m–S=2.0% ENTERRADA BAJO PLACA PISO
PVCS#4"–L=6.59m–S=2.0% ENTERRADA BAJO PLACA PISO
PVCS#2"–L=1.39m–S=1%
PVCS#2"–L=0.31m–S=2.0%
PVCS#2"–L=8.46m–S=2.0%
PVCS#2"–L=3.97m–S=1%
PVCS#2"–L=13.21m–S=2.0% ENTERRADA BAJO PLACA PISO
PVCS#2"–L=2.73m–S=2.0% ENTERRADA BAJO PLACA PISO
PVCS#2"–L=4.74m–S=2.0% ENTERRADA BAJO PLACA PISO
PVCS#2"–L=2.14m–S=2.0%
PVCS#2"–L=2.72m–S=1% ENTERRADA BAJO PLACA PISO
PVCS#2"–L=18.62m–S=2.0% ENTERRADA BAJO PLACA PISO
PVCS#2"–L=3.19m–S=1% ENTERRADA BAJO PLACA PISO
PVCS#2"–L=2.95m–S=1% ENTERRADA BAJO PLACA PISO
PVCS#2"–L=4.98m–S=1%
PVCS#2"–L=3.13m–S=2.0% ENTERRADA BAJO PLACA PISO
PVCS#3"–L=2.17m–S=2.0%
PVCS#3"–L=5.05m–S=1.5%
PVCS#3"–L=3.37m–S=1.5%
PVCS#3"–L=6.00m–S=1.5%
Cuarto técnico auxiliar 5.30 m²
Cuarto técnico auxiliar 3.80 m²
Juntas 7.90 m²
Cubículo 8.31 m²
Cubículo 6.80 m²
Facturación y cartera 10.73 m²
Financiera 11.47 m²
Calidad 14.89 m²
Talento Humano 12.38 m²
Sistemas e informática 11.11 m²
Archivo historias clínicas 10.21 m²
Recepción consulta externa 5.49 m²
Vacunación 25.73 m²
Consultorio medicina general Nutrición y dietética 17.20 m²
Consultorio medicina general Psicología 17.60 m²
Consultorio medicina general Enfermería 7.23 m²
Consultorios medicina general 13.07 m²
Consultorios medicina general 12.88 m²
Consultorios medicina general 13.32 m²
Consultorios medicina general 13.07 m²
Consultorios medicina general enfermería 12.90 m²
Consultorios medicina general Enfermería 13.19 m²
Consultorios medicina general Medicina 14.00 m²
Facturación 12.08 m²
Salud Pública 4.17 m²
Depósito T de residuos 3.90 m²
Aseo 3.11 m²
Aseo 2.14 m²
Depósito de material 6.27 m²
Unidad odontológica 52.25 m²
Área de 5.06 m²
Antejardín 138 m²
Retiro Frontal 60 m²
Neveras
Consultorio Ter. Respiratoria
Consultorio terapia física
Vestier para ocentes
Casillero
Rehabilitación y fisioterapia
Oficina SIAU
Oficina Salud publica
Sala de espera
Información y orientación
Control de
Aseo
Archivo
Familias
Adultos
Aseo
Aseo
Aseo