


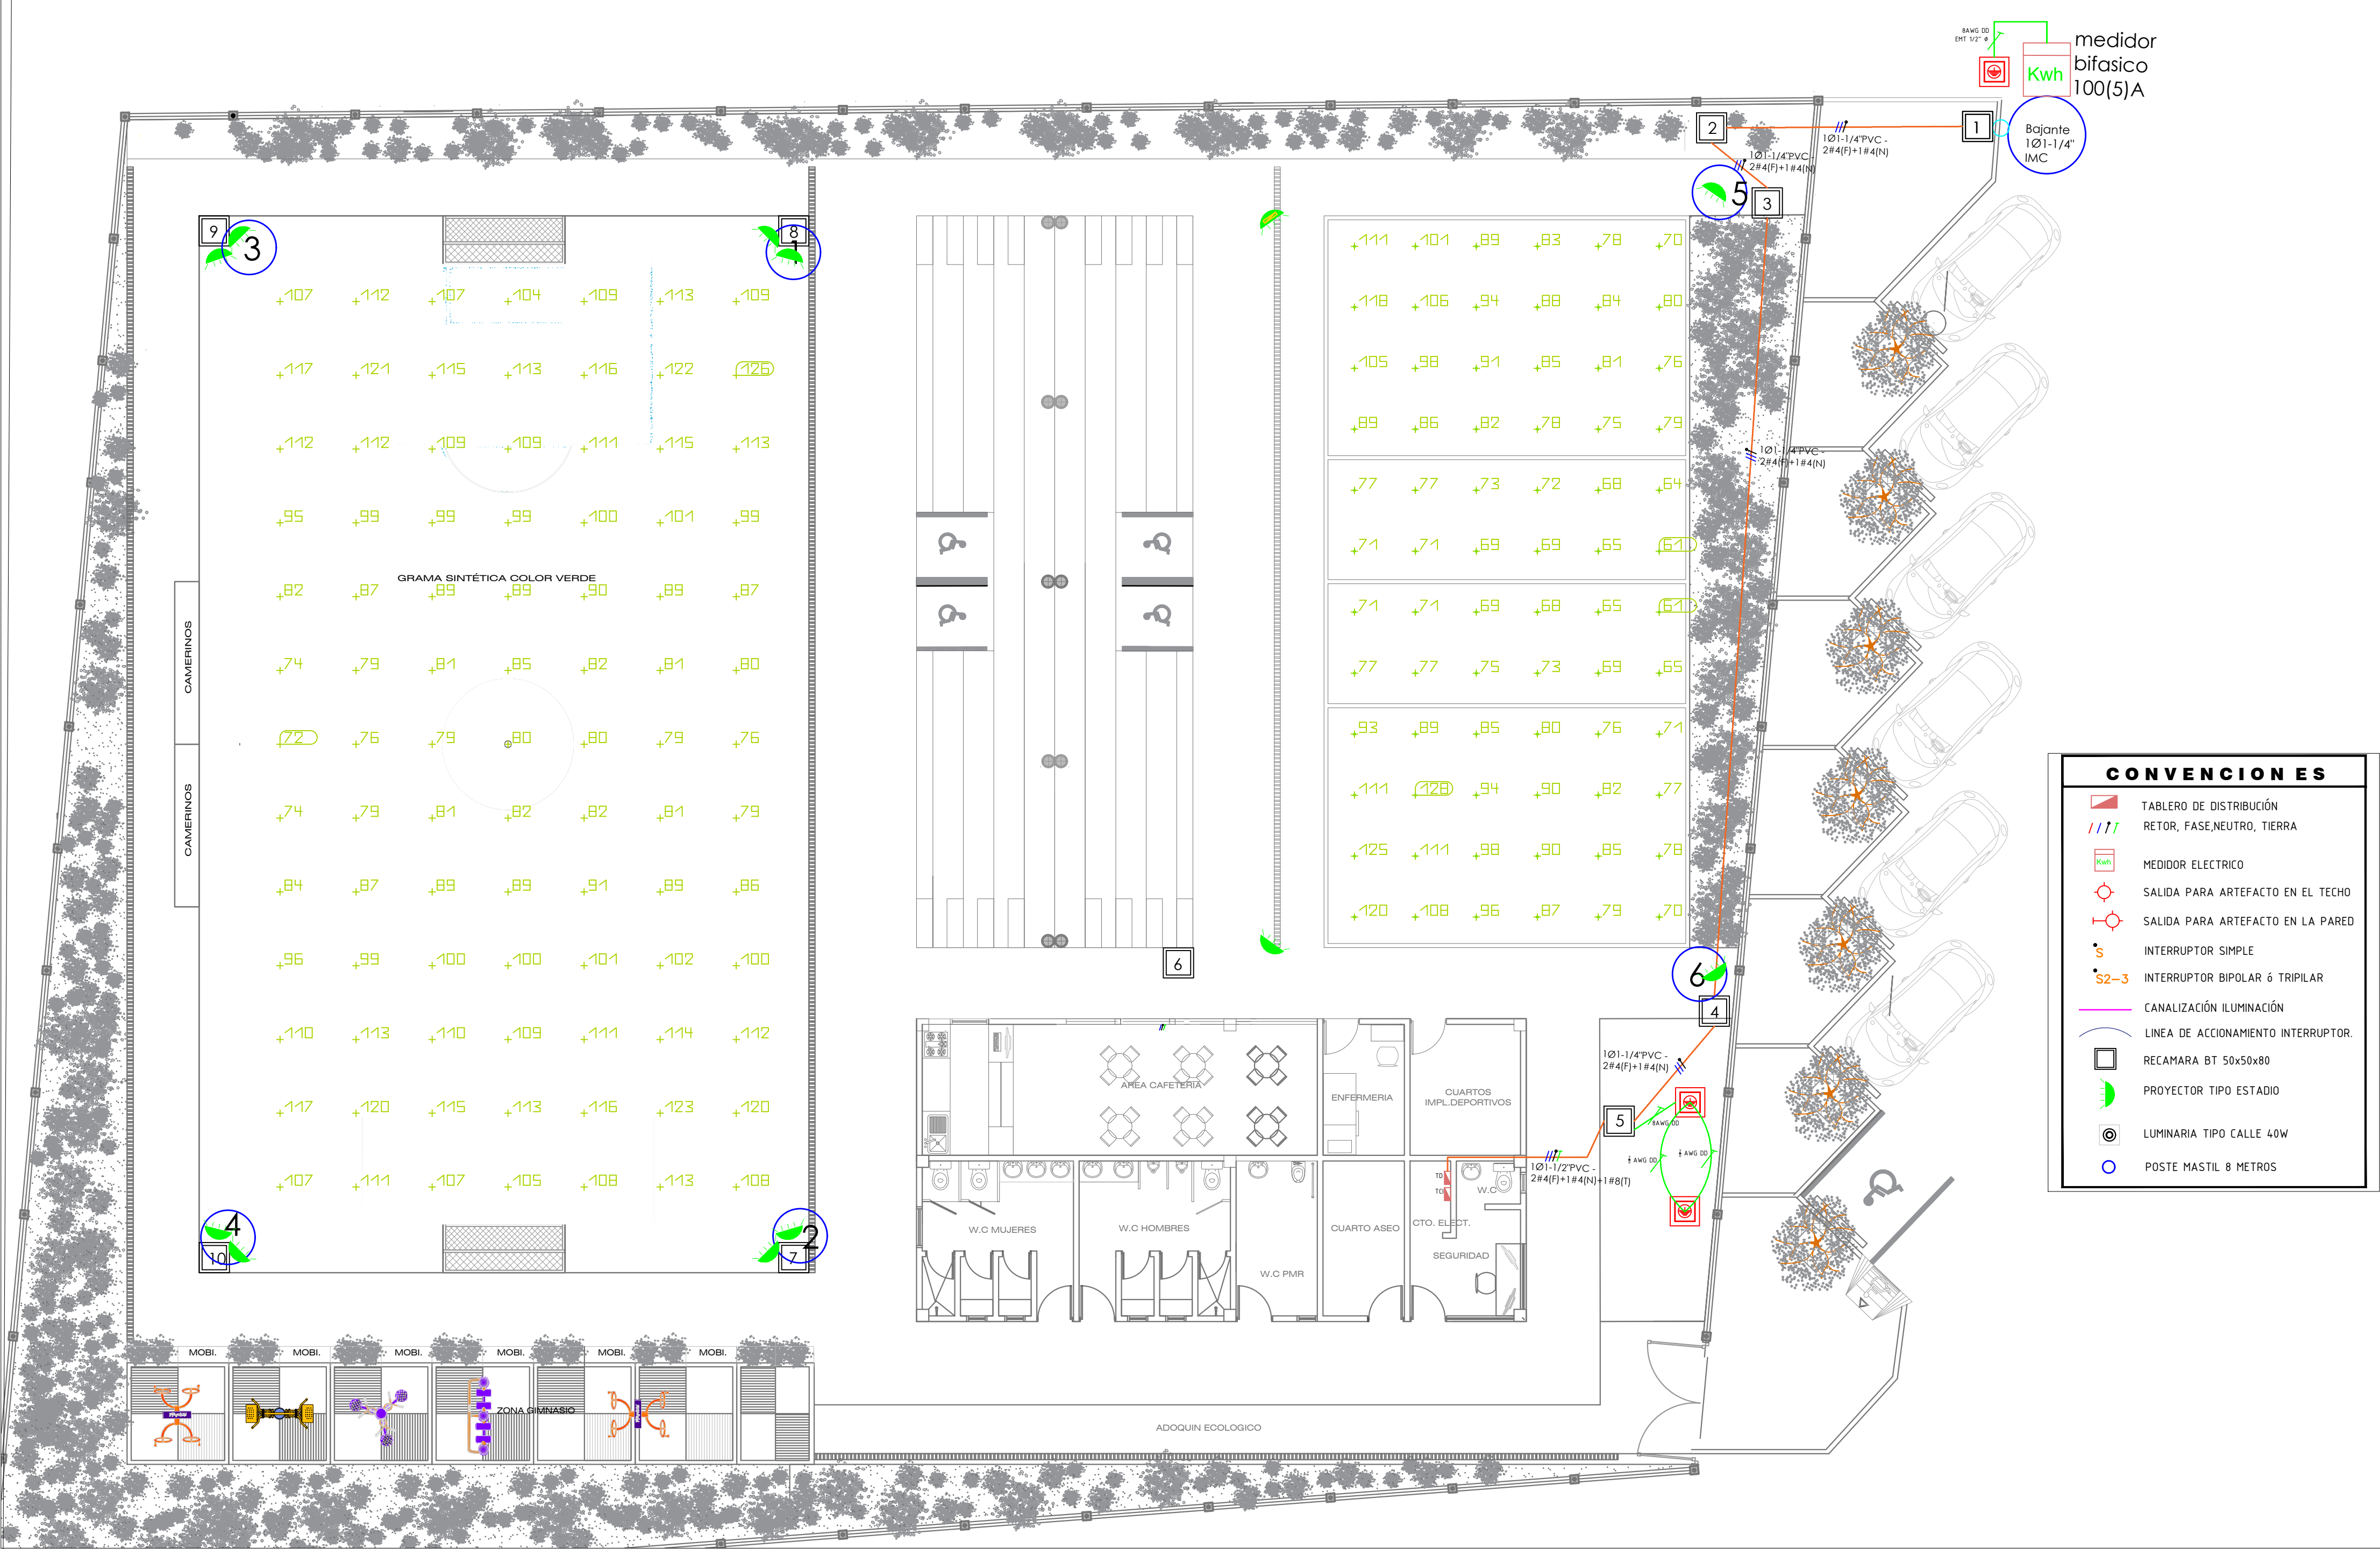

6

DE:

6

PLANCHAS:

ELC-06

CONTENIDO:
PLANO DE NIVELES DE ILUMINACIÓN CANCHAS

REVISÓ Y APROBÓ:

VoBo:
PROPIETARIO:

OBJETO:
CONSTRUCCION DE POLIDEPORTIVO EN MANZANARES CALDAS.

PRESENTADO POR:
Juan Esteban Hoyos Rosero
JUAN ESTEBAN HOYOS ROSERO
T.P CL205-101927

ELABORÓ:
Juan Esteban Hoyos Rosero
JUAN ESTEBAN HOYOS ROSERO
T.P CL205-101927

CONTENIDO:
PLANO DE NIVELES DE ILUMINACIÓN CANCHAS

Estos planos se refieren exclusivamente a la obra y contenidos descritos. Este diseño es propiedad de sus realizadores y está protegido por las disposiciones de la ley 23/82 o cualquier otra que les modifique o sustituya. No puede ser reproducido parcial o totalmente sin consentimiento. El contratante deberá revisar integralmente el diseño contenido en estos planos antes de disponer de él para cualquier efecto. La falta de observaciones se entenderá como una aprobación explícita. Todas las medidas deberán ser rectificadas en obra.

REVISIONES O MODIFICACIONES
MODIFICACIONES

FECHA
MARZO 2024

PLANOS ANTERIORES A LA ÚLTIMA REVISIÓN, CARECEN DE VALIDEZ

COLABORÓ:

DIBUJÓ:

ARCHIVO:
PLANOS ELECTRICOS POLIDEPORTIVO MANZANARES DWG

ESCALA:
1:100

ELC-06

PLANCHAS:
6

DE:
6

Unidad de luminarias (Temas 1)								
Índice	Fabricante	Nombre del artículo	Número de artículo	Lámpara	Flujo luminoso	Factor de degradación	Potencia de conexión	Cantidad
1	ROBILUX EUROPA S.A.	ROBILUX-MBLF150B	MBLF150B	1x ROBILUX-MBLF150B	19000 lm	0,80	156,4 W	12
#	Nombre	Perímetro	Mín	Máx	Medio	Mín./Medio	Máx./Medio	
1	Superficie de dibujo 1	Luminancia perpendicular	71,8 lx	128 lx	98,0 lx	0,73	0,97	
2	Superficie de dibujo 2	Luminancia perpendicular	65,8 lx	128 lx	85,7 lx	0,72	0,97	