ALCALDÍA DE
SANTIAGO DE CALI
DEPARTAMENTO ADMINISTRATIVO
DE PLANEACIÓN

Al contestar por favor cite estos datos:
Radicado No.: **20244132030000 2984**
Fecha: **10-04-2024**
TRD: **4132.030.5.2.1431.000298**
Rad. Padre: **20244148020000 3114**

LEYDI YOJANNA HIGIDIO HENAO
Secretaria de Despacho
Secretaría de Cultura de Cali
Centro Cultura, Carrera 5 No. 6-05, piso 1, oficina 107
La Ciudad

Asunto: Respuesta a su solicitud de actualización de esquema vial.

Cordial saludo,

En atención a su solicitud con radicado 20244148020000 3114, en el que solicitan actualización de esquema vial, le informamos que, de acuerdo a la investigación realizada en nuestros archivos y teniendo en cuenta que en el marco del proyecto denominado "Implementación del recorrido patrimonial del complejo musical-dancístico de la Salsa en Santiago de Cali" se mantienen los mismos diseños arquitectónicos y demás intervenciones físicas aprobadas en el esquema vial con radicado 20234132030001 0894 de julio 7 de 2023, las vías de su interés mantienen las siguientes secciones transversales:

1. Carrera 11B entre Calles 22A y 25.

Sección total:	15.00 metros
Calzada total:	7.20 metros
Andenes laterales:	3.90 metros
No se proyectaron antejardines.	
Corresponde a una vía local (V.L.)	

Fuente: Esquema vial con radicado No. 20234132030001 0894 de julio 7 de 2023.

2. Calle 22A entre Carreras 11 y 12.

Sección total:	15.00 metros
Calzada total:	7.20 metros
Andenes laterales:	3.90 metros
No se proyectaron antejardines.	
Corresponde a una vía local (V.L.)	

Fuente: Esquema vial con radicado No. 20234132030001 0894 de julio 7 de 2023.

Centro Administrativo Municipal CAM Torre Alcaldía Piso 11
Teléfono: 6686663 www.cali.gov.co
SC-CER652615

Este oficio y el correspondiente plano autorizado con el sello respectivo, constituyen el esquema vial que se expide y solo corresponde a una información técnica referida del sector, lo cual no implica pronunciamiento sobre los linderos de los predios que colindan con los tramos viales de su interés.

La información suministrada, la materialización y amojonamiento de los puntos y linderos del predio y demás elementos que se encuentren sobre el espacio, son responsabilidad del interesado.


Atentamente,

MELISSA MARÍA VERGARA BOTERO
Subdirectora
Subdirección de Espacio Público y Ordenamiento Urbanístico

Anexo: un (1) plano.
Proyectó: Miguel Ángel Jurado Barco – Profesional Contratista.
Revisó: Ángela María Jiménez Avilés – Profesional Contratista.
Lizette Grajales Quintero – Profesional Universitario.

Centro Administrativo Municipal CAM Torre Alcaldía Piso 11
Teléfono: 6686663 www.cali.gov.co

icontec ISO 9001 SC-CER652615
IQNet

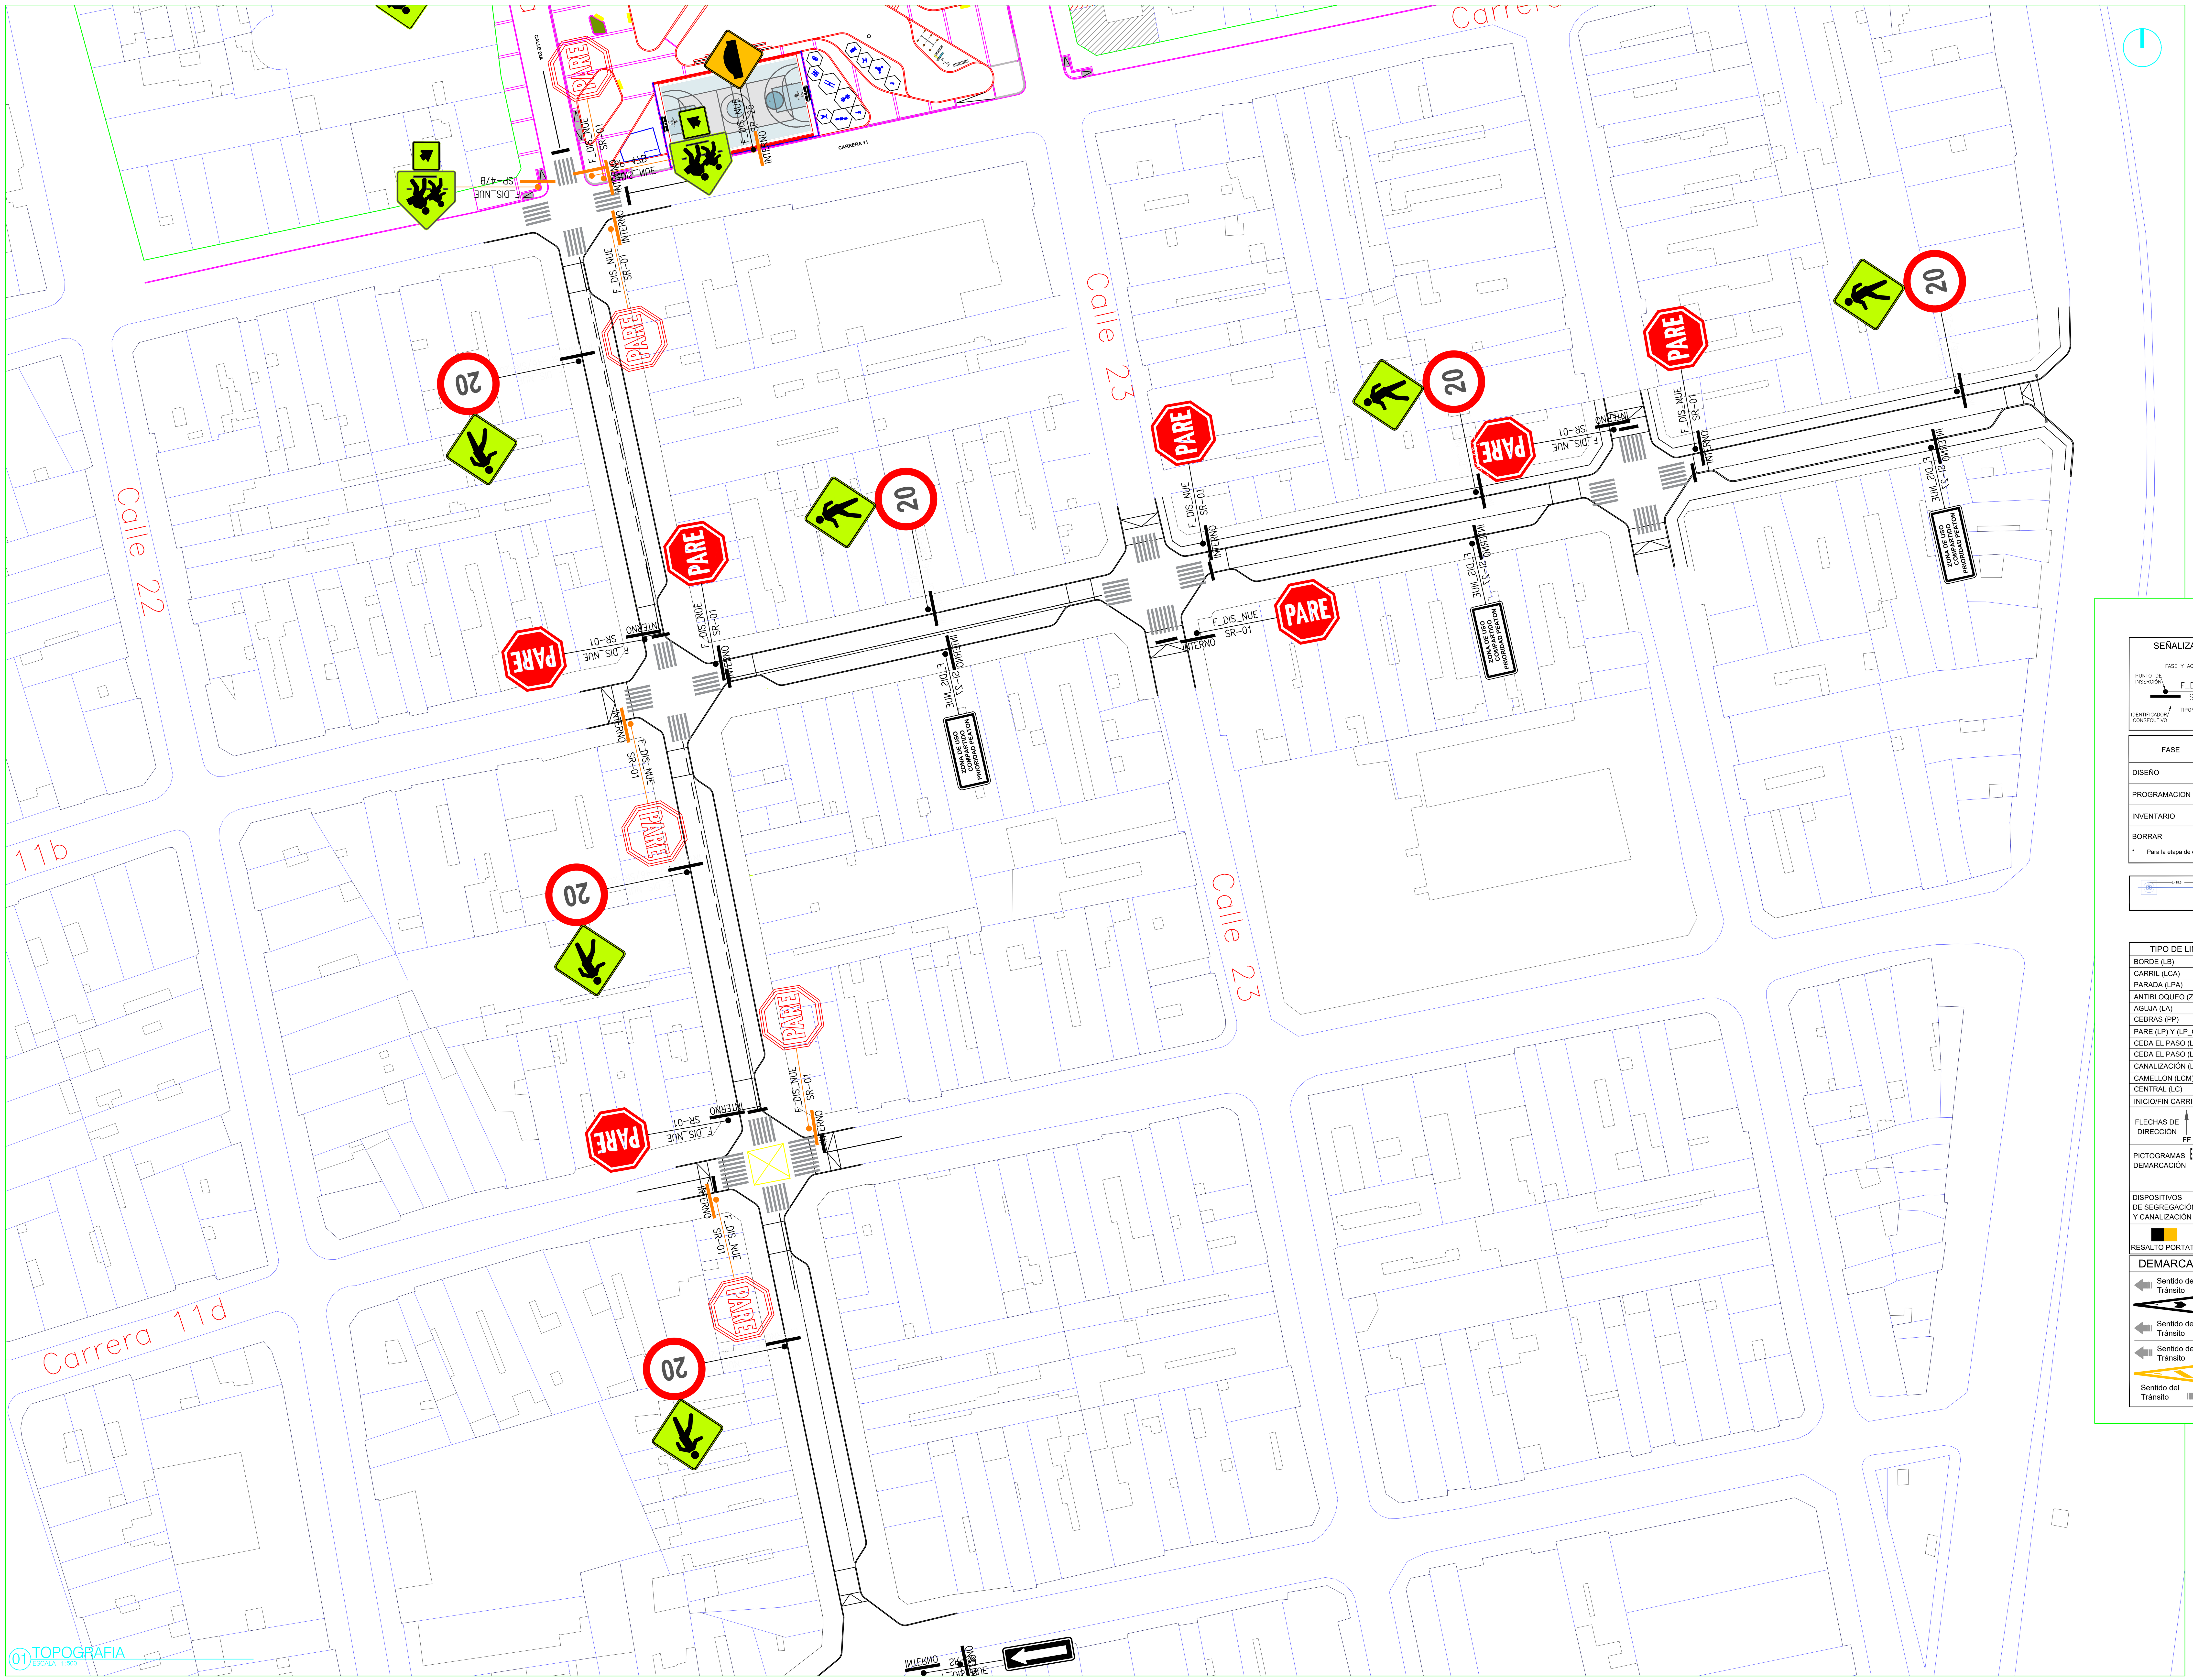


ALCALDÍA DE SANTIAGO DE CALI

PROYECTO

Implementación del recorrido patrimonial del complejo musical-dancístico de la Salsa en el barrio Obrero en Santiago de Cali

Carrera 11b entre Calles 22a y 25 y Calle 22a entre Carreras 11 y 12

LOCALIZACIÓN — SANTIAGO DE CALI 2018

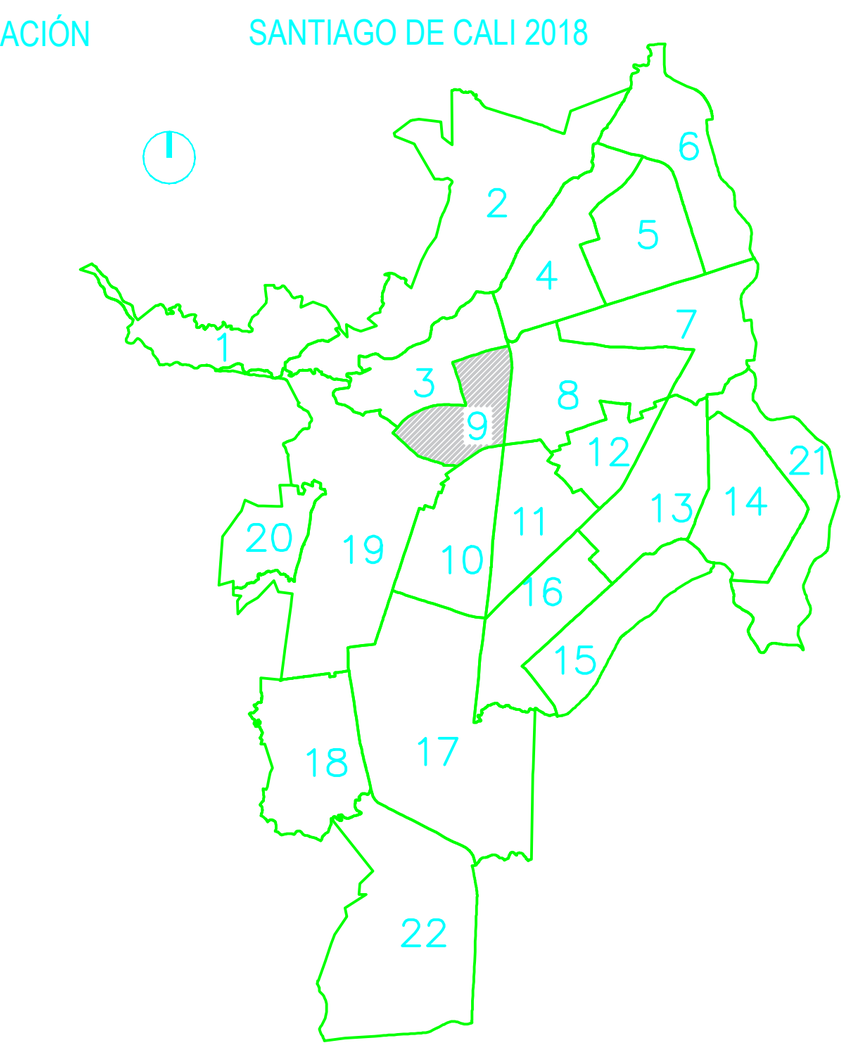

CONVENCIONES

SEÑALIZACIÓN VERTICAL	SEÑALIZACIÓN ELEVADA
PUNTO DE INSERCIÓN; FASE Y ACCION; PICTOGRAMA TABLERO; F_DIS_NUE; SR-01; IDENTIFICADOR/CONSECUTIVO; TIPO; CÓDIGO; PARE	PUNTO DE INSERCIÓN; FASE Y ACCION; PICTOGRAMA TABLERO; F_DIS_NUE; BS/BD/PV; IDENTIFICADOR/CONSECUTIVO; TIPO; Santa Helena →; Victoria Norte →

FASE	COLOR	PLUMA No.	SEÑALIZACIÓN VERTICAL	SEÑALIZACIÓN HORIZONTAL DEMARCACÍON
DISEÑO	BLANCO AMARILLO	255,255,255 040	F_DIS_NUE TIPO_SENAL	
PROGRAMACION	SEPIA	43	F_DIS_NUE TIPO_SENAL	
INVENTARIO	NARANJA	30	F_DIS_NUE TIPO_SENAL	
BORRAR	MORADO	222		

* Para la etapa de diseño la SEÑALIZACIÓN horizontal que en terreno se propone en pintura blanca en el plano se representa en color negro

SEMAFOROS

SEMAFORO EXISTENTE	SEMAFORO PROYECTADO	SEMAFORO REUBICADO

SEÑALIZACIÓN HORIZONTAL

TIPO DE LINEA	ANCHO	COLOR	MUESTRA
BORDE (LB)	0.12	BLANCA	
CARRIL (LCA)	0.12	BLANCA	
PARADA (LPA)	15x0.15	BLANCA	
ANTIBLOQUEO (ZB)	0.3	AMARILLA	
AGUJA (LA)	0.2	BLANCA	
CEBRAS (PP)	4.0x0.4	BLANCA	
PARE (LP) Y (LP_C)	0.6	BLANCA	
CEDA EL PASO (LCP)	0.8x0.4	BLANCA	
CEDA EL PASO (LCP_C)	0.4x0.2	BLANCA	
CANALIZACIÓN (LCN)	0.15	BLANCA	
CAMELLON (LCM)	0.12	AMARILLA	
CENTRAL (LC)	0.12	AMARILLA	
INICIO/FIN CARRIL (LIC)	1.0x1.0	BLANCA	


FLECHAS DE DIRECCIÓN: FF FDD FDI FGD FGI FDG FT — FLECHAS DE REDUCCIÓN DE CARRIL: RCD RCI — FLECHAS DE INICIO DE CARRIL BUS: FIC

PICTOGRAMAS DEMARCACIÓN: ESCOLAR ZONA PZE, PCP, PCP, PSP47A, PE, BUS CARRIL PSB, PFC, CP, PSI25, PPP

DISPOSITIVOS DE SEGREGACIÓN Y CANALIZACIÓN: BORDILLO TRASPASABLE, BORDILLO NO TRASPASABLE, HITO E HITO DE ARISTA, MALETIN PLASTICO, TACHAS REFLECTIVAS

RESALTO PORTATIL, RESALTO NO REGLAMENTARIO, HITO DE VERTICE (HV), ESTOPEROLES (EP)

DEMARCACIÓN DE TRÁNSITO DIVERGENTE Y CONVERGENTE

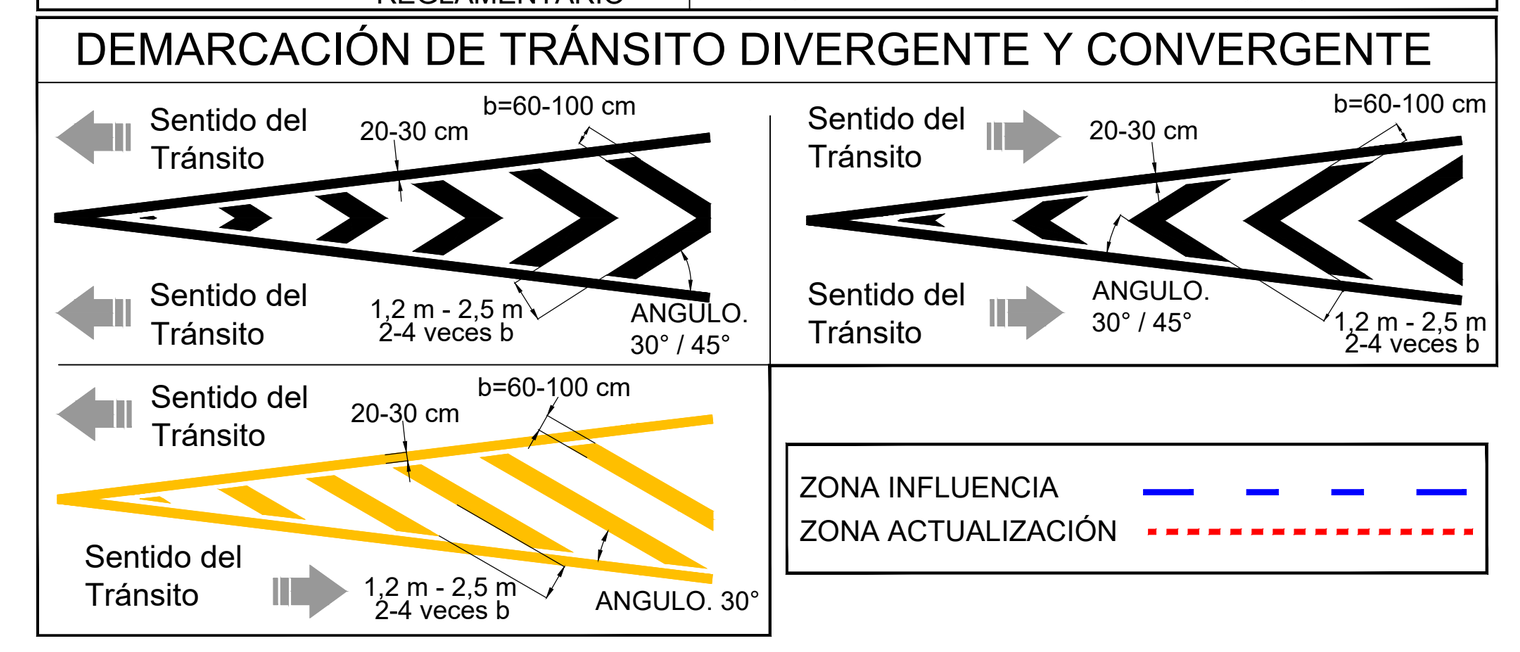

ZONA INFLUENCIA

ZONA ACTUALIZACIÓN

COLABORADORES

EQUIPO MOVILIDAD SOSTENIBLE SANTIAGO DE CALI

CONTIENE

DISEÑO DE SEÑALIZACIÓN

ESCALA	FECHA
LAS_INDICADAS	2023-12-19

ARCHIVO: DS_01062023_TURISMO_C09_RUTACYTSALSAOBRERO_AV.dwg

DIBUJÓ:

Vo Bo Coordinador:

VERSIÓN	PLANO No.	PLANCHA No.	DE
01	DS-001	01	01