

ESC.1.250

PLANTA - MODULACIÓN

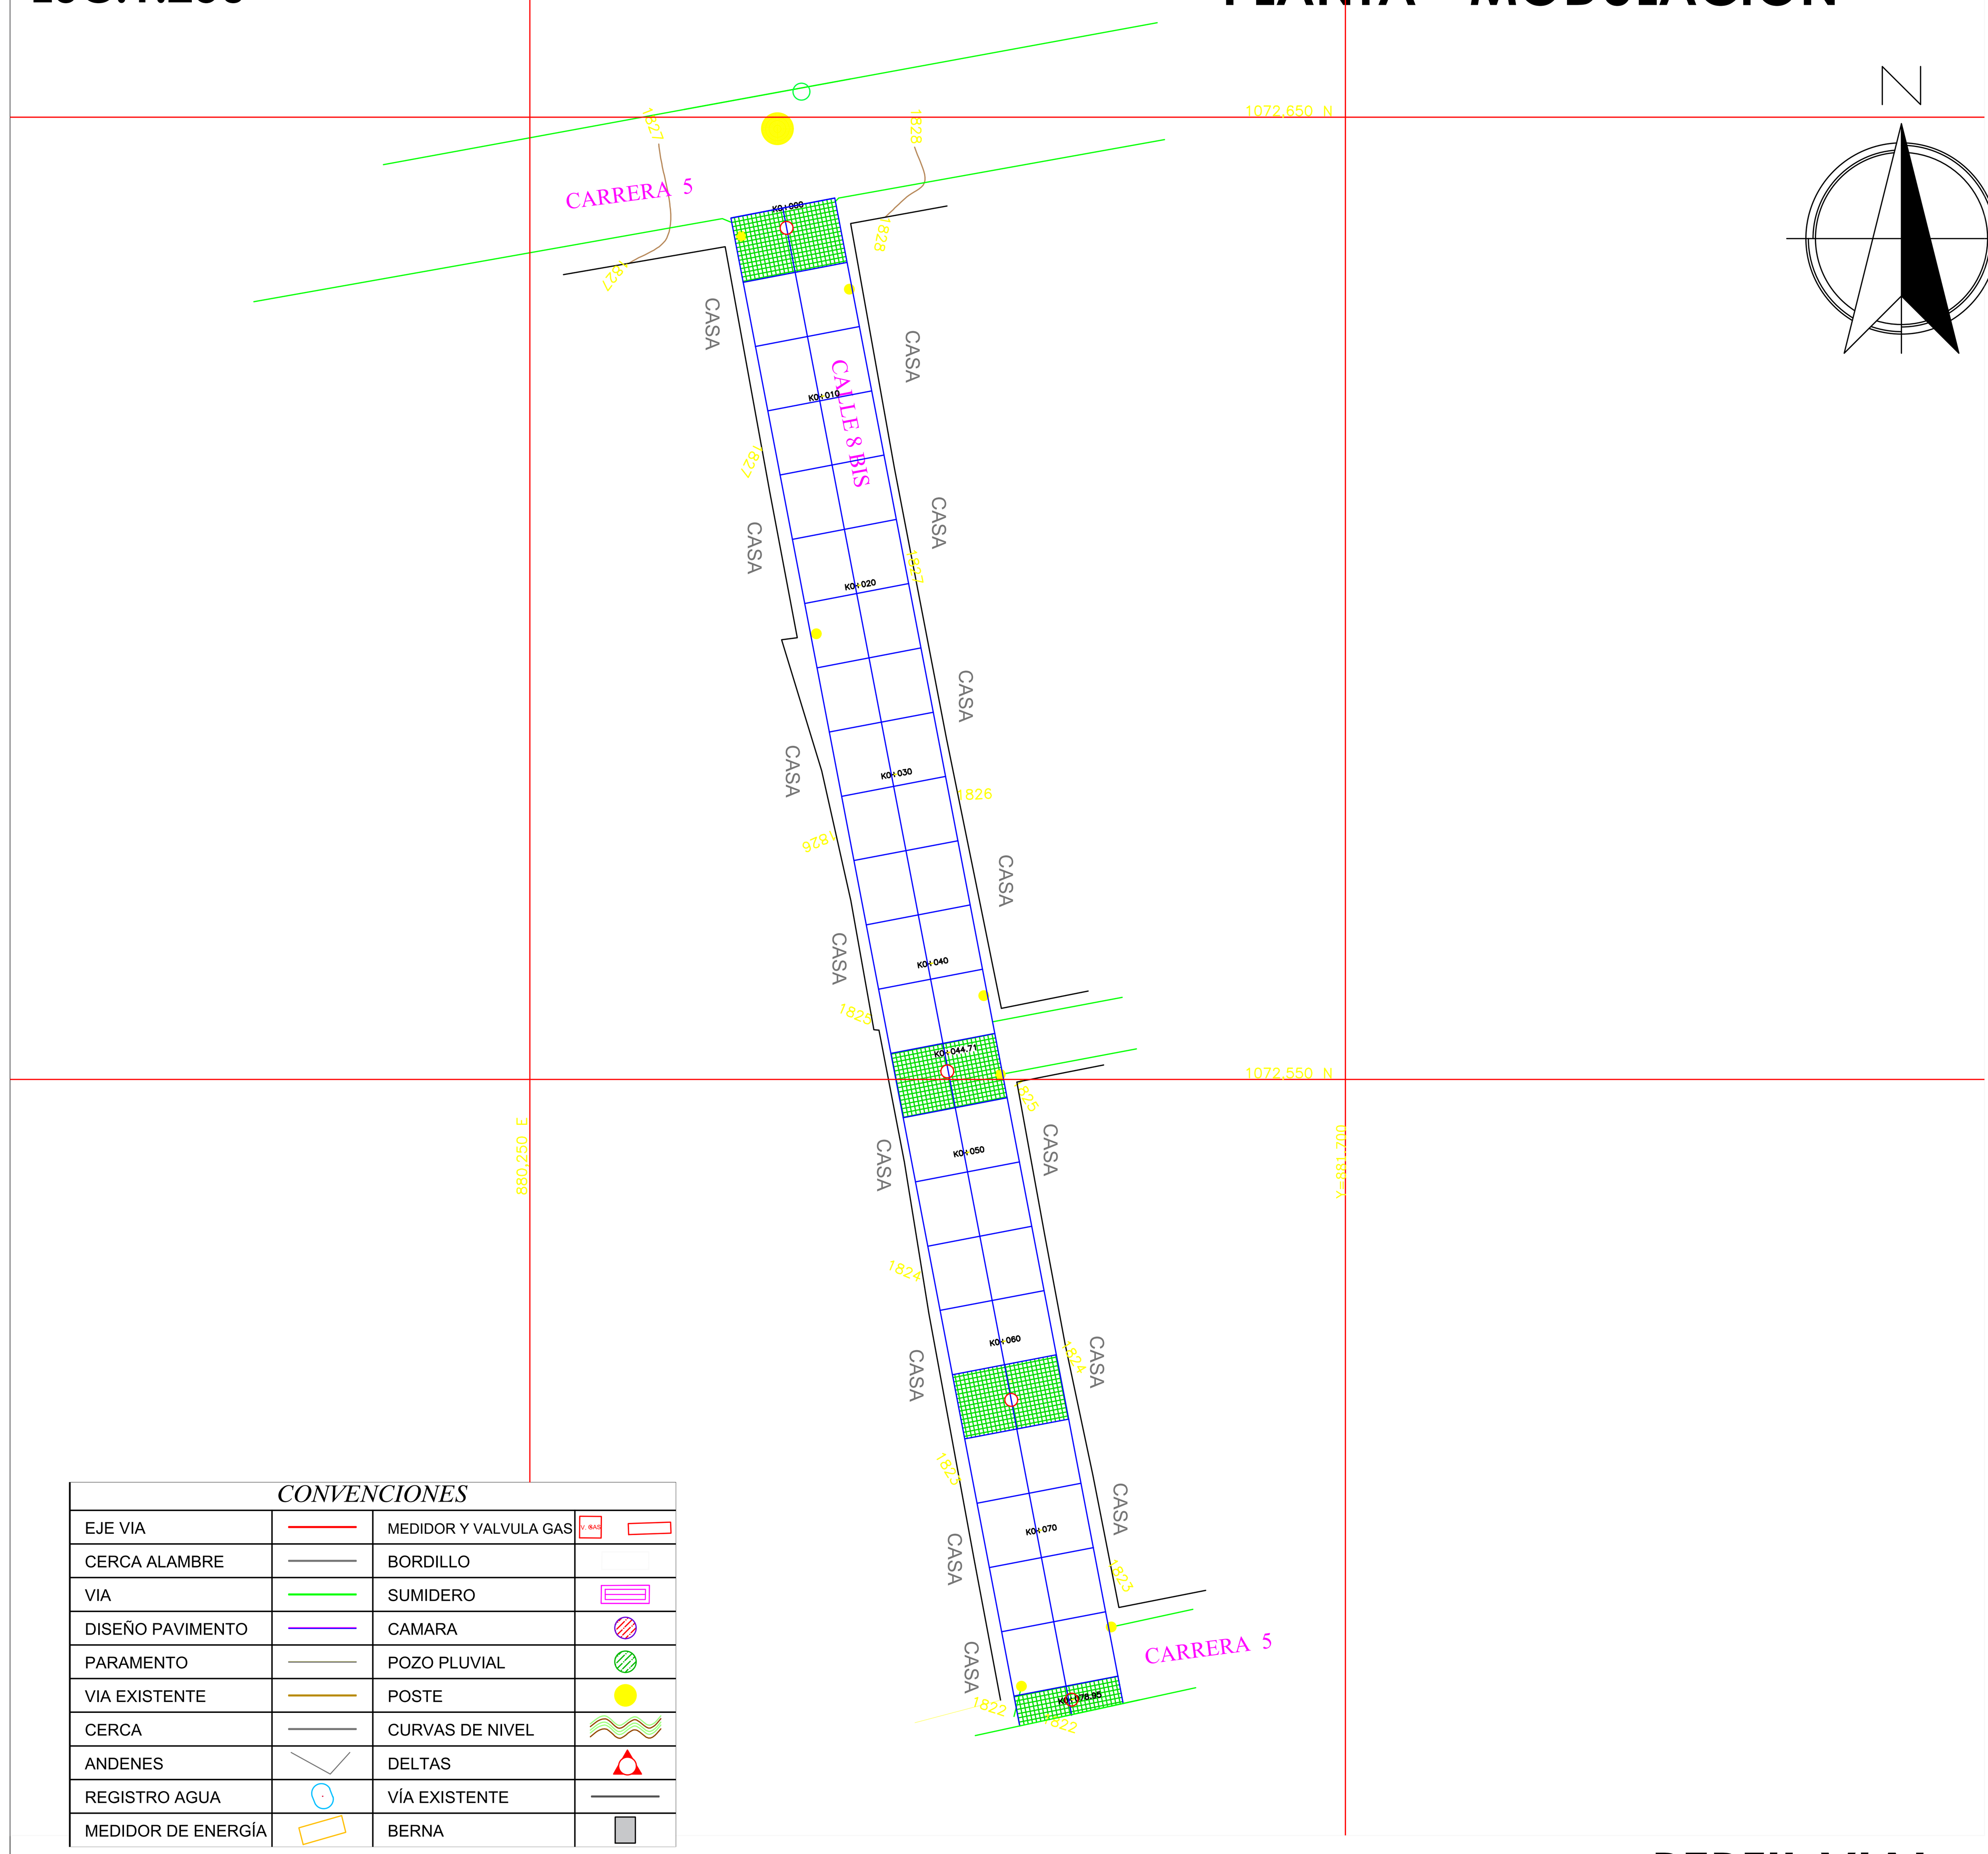


CONVENCIONES			
EJE VIA		MEDIDOR Y VALVULA GAS	
CERCA ALAMBRE		BORDILLO	
VIA		SUMIDERO	
DISEÑO PAVIMENTO		CAMARA	
PARAMENTO		POZO PLUVIAL	
VIA EXISTENTE		POSTE	
CERCA		CURVAS DE NIVEL	
ANDENES		DELTAS	
REGISTRO AGUA		VÍA EXISTENTE	
MEDIDOR DE ENERGÍA		BERNA	


MODULACIÓN

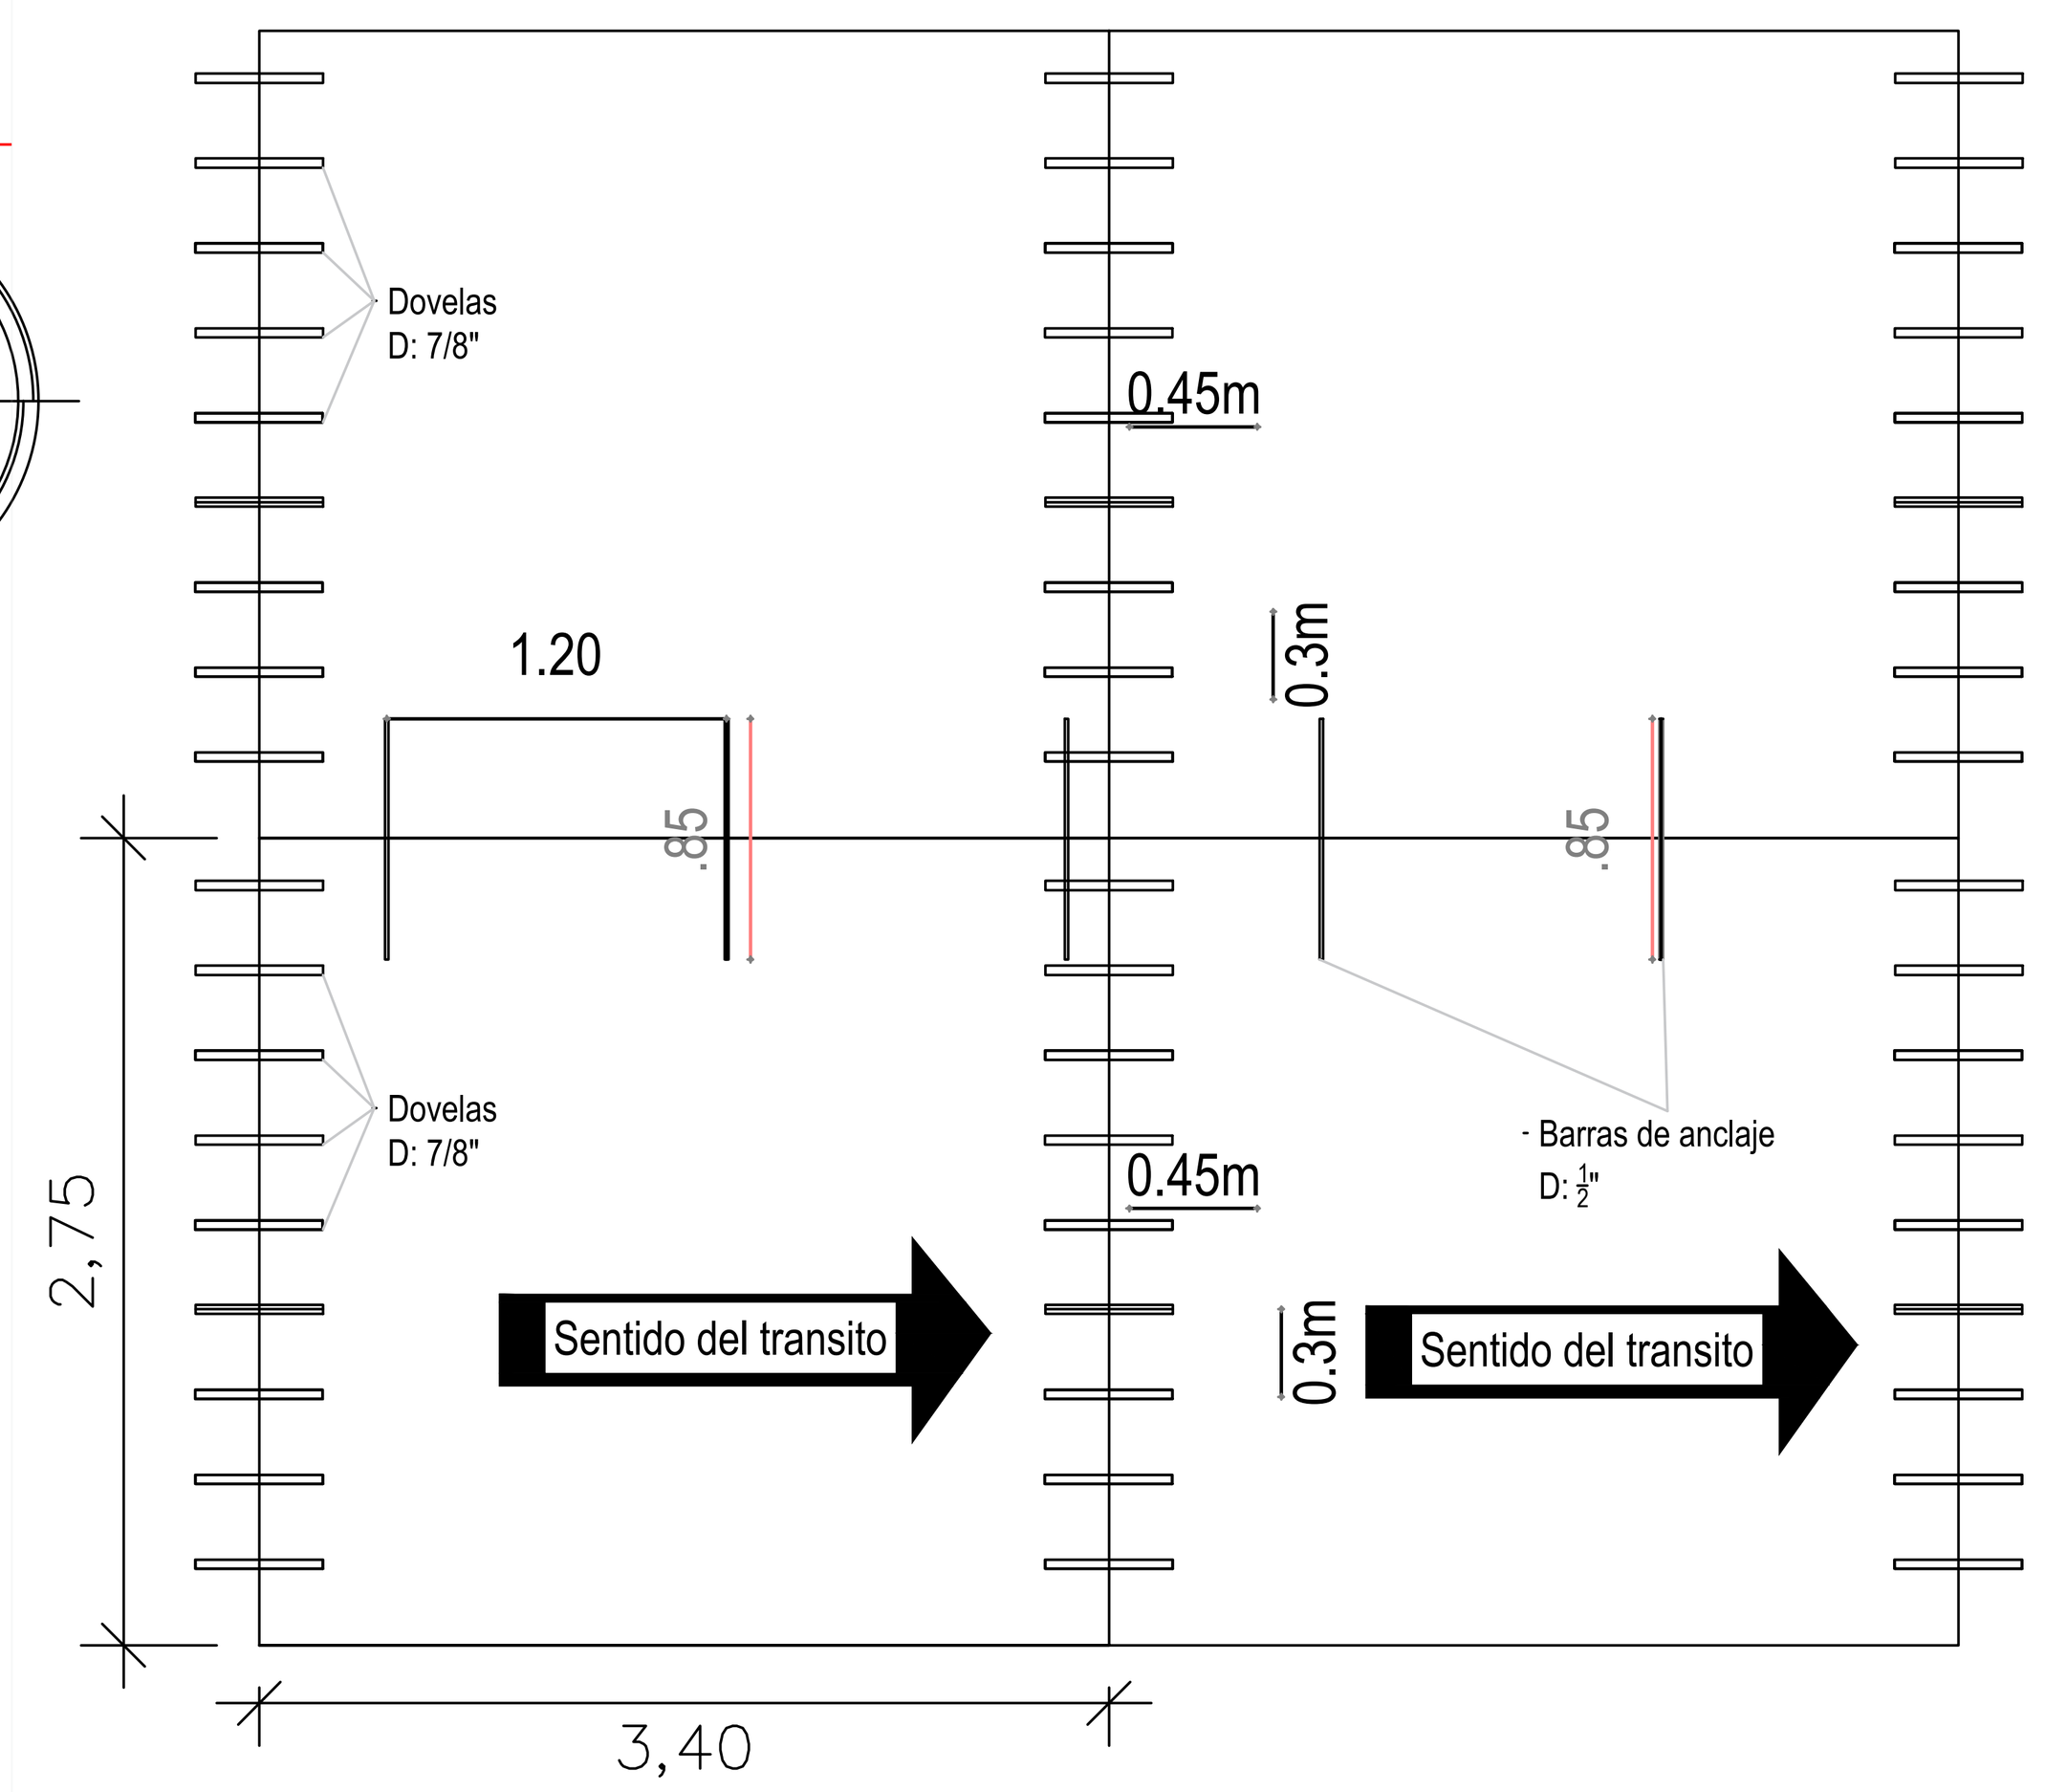


DETALLE ANDEN SARDINEL

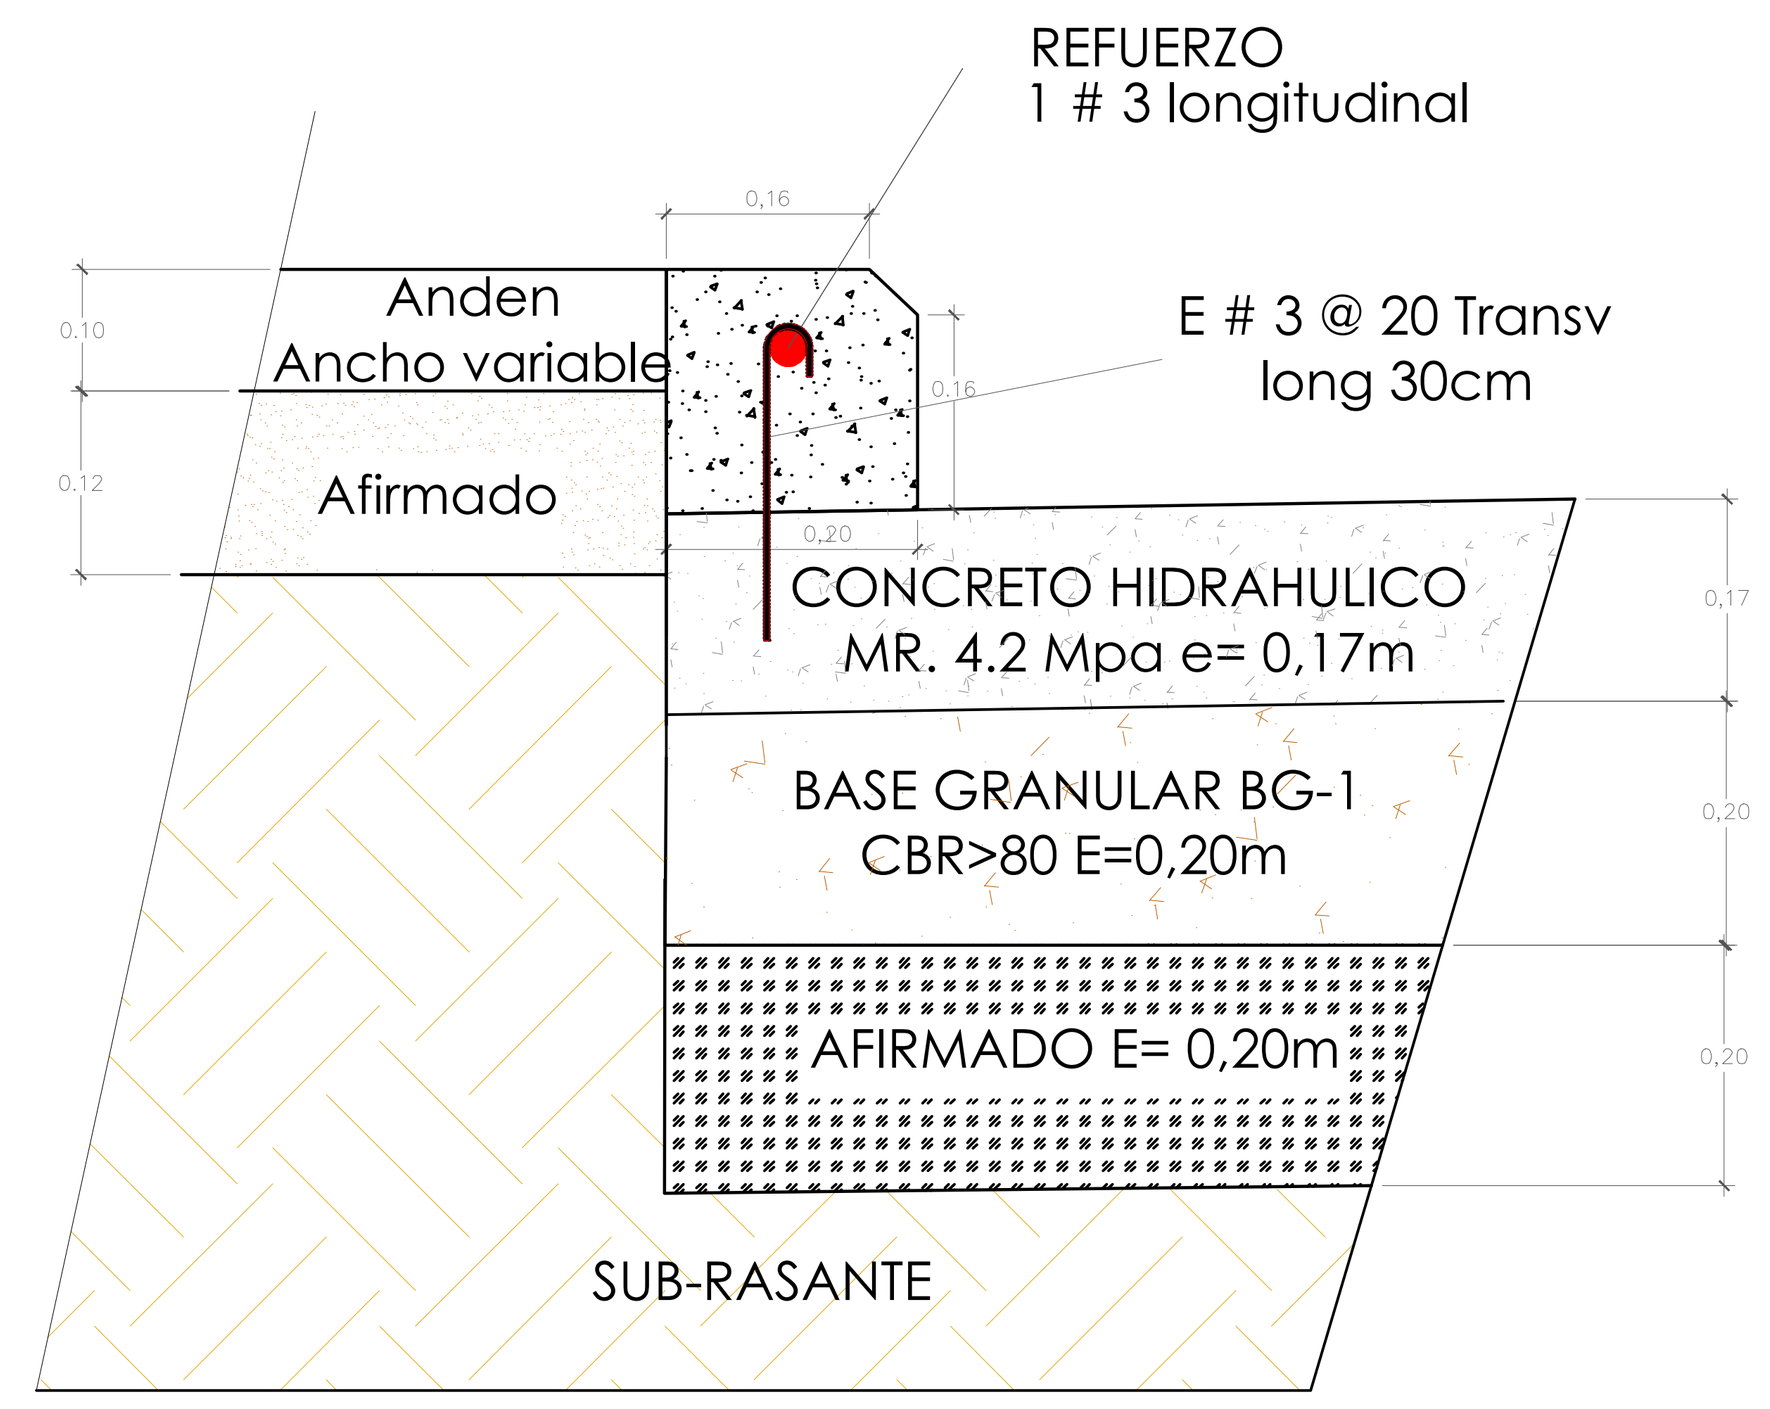

DETALLE ISOMETRICO DE PASA JUNTAS

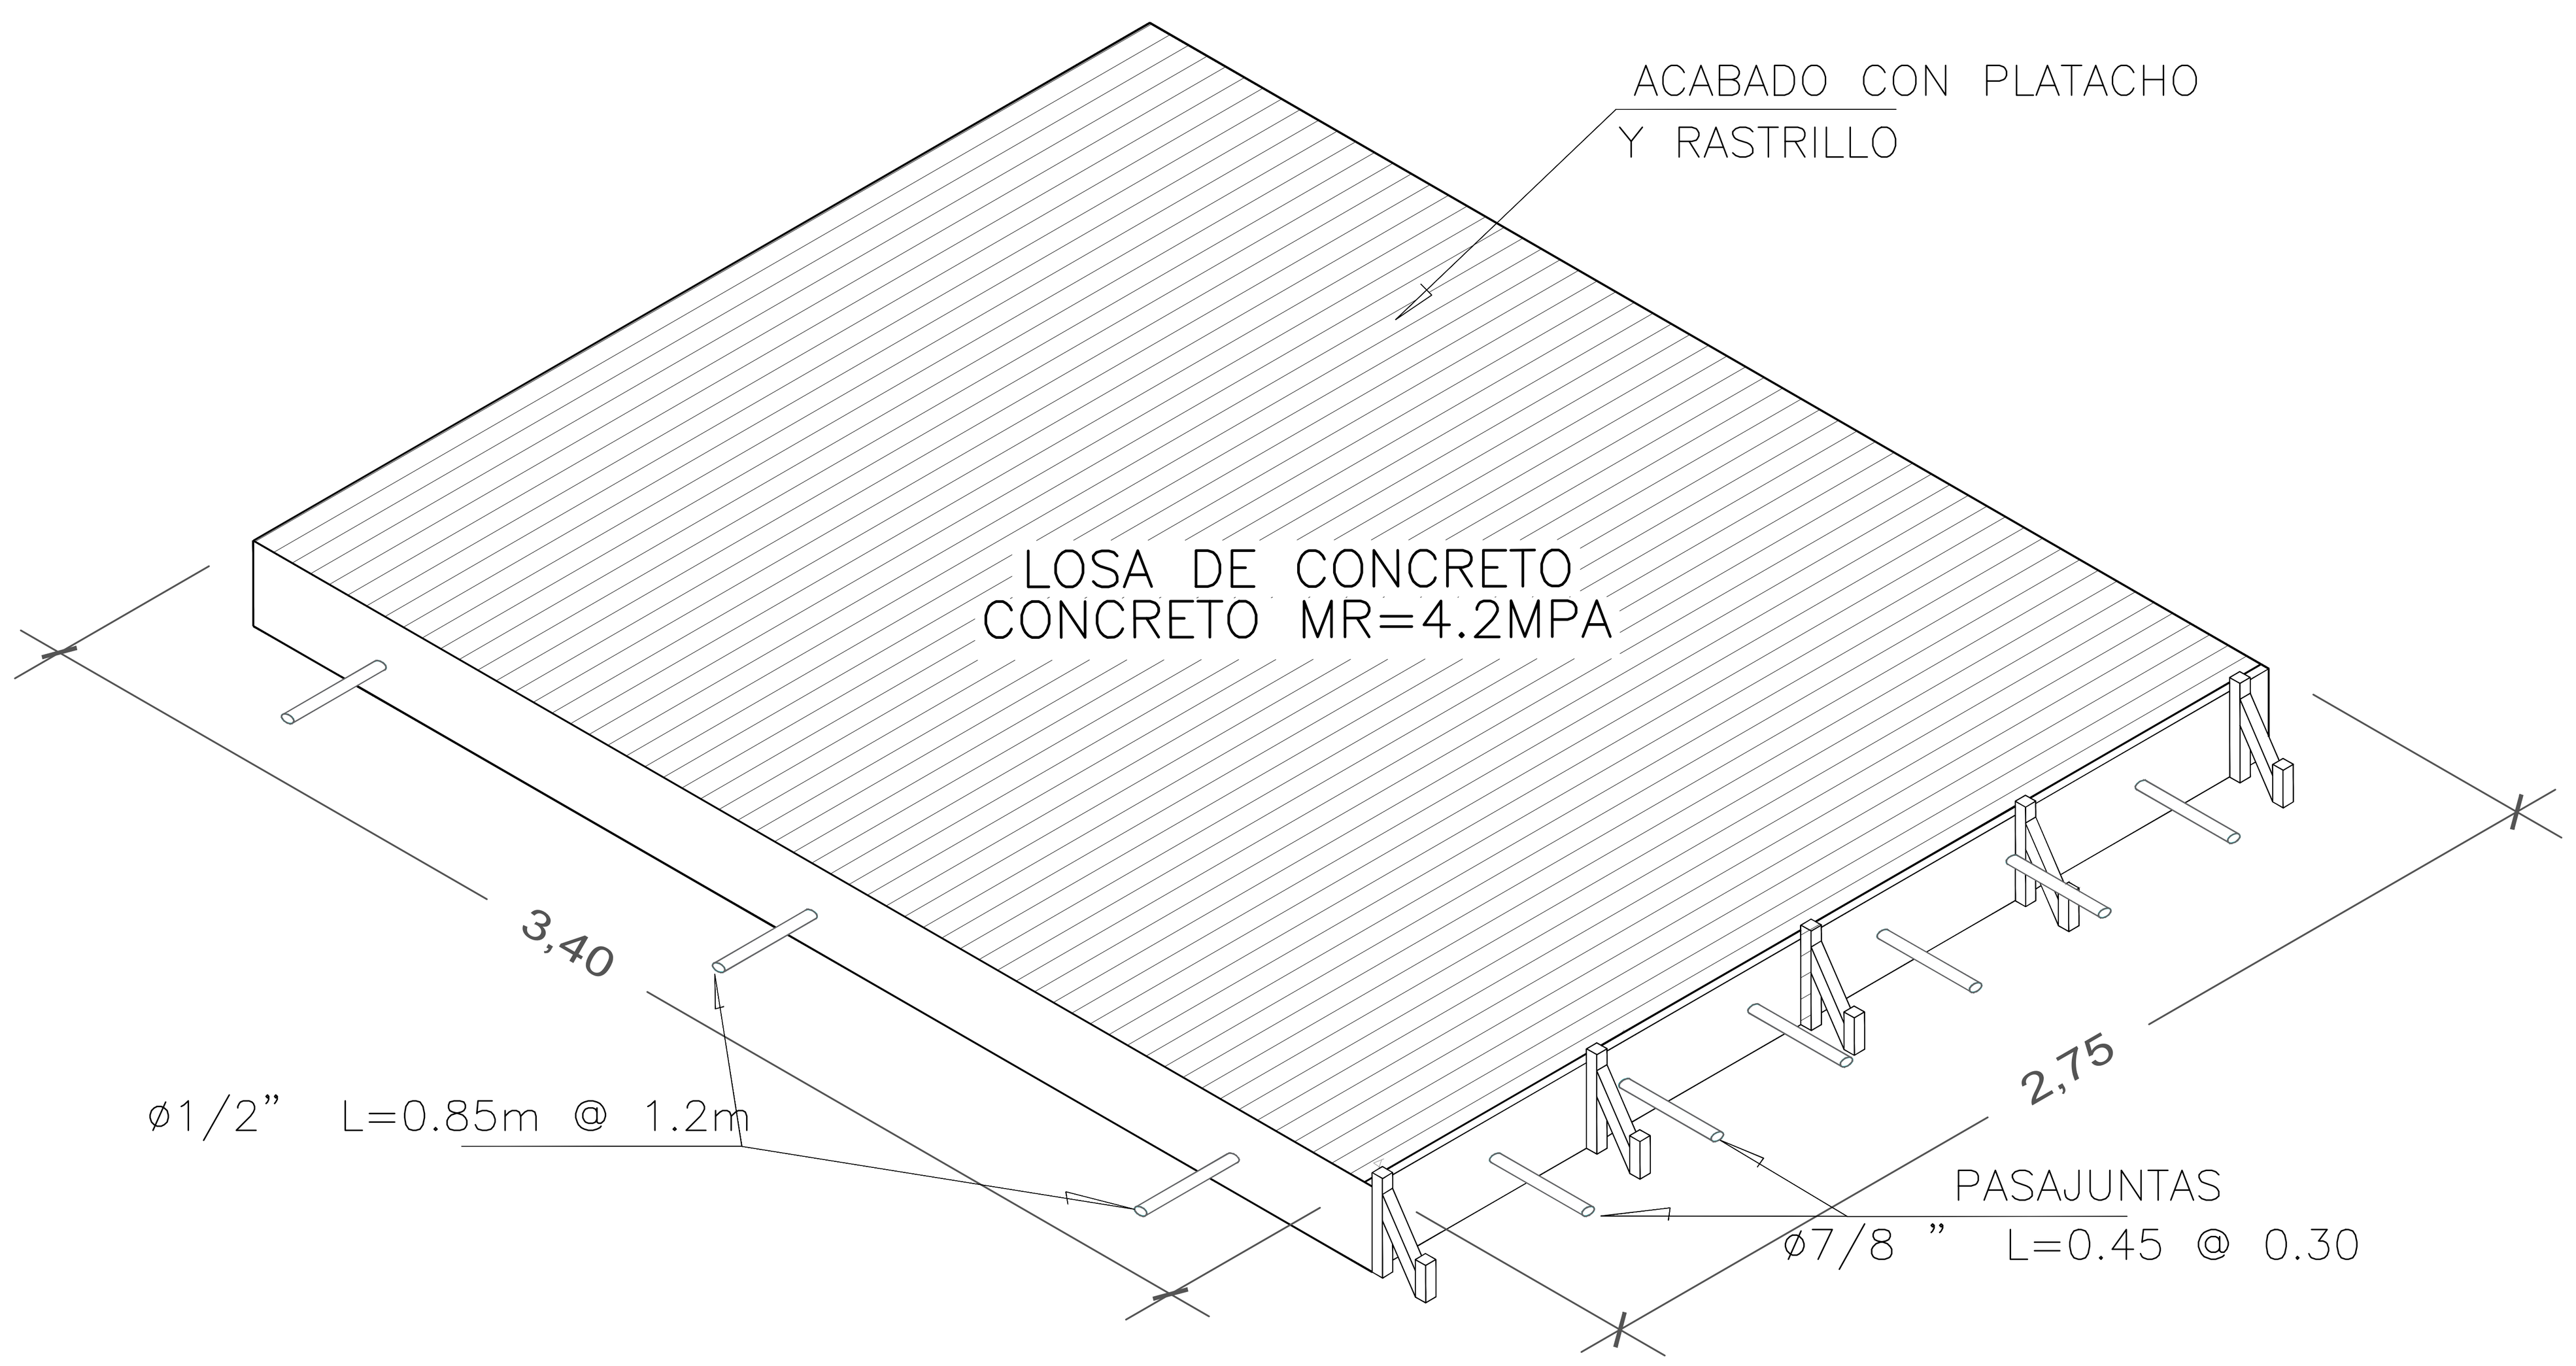


PERFIL VIAL

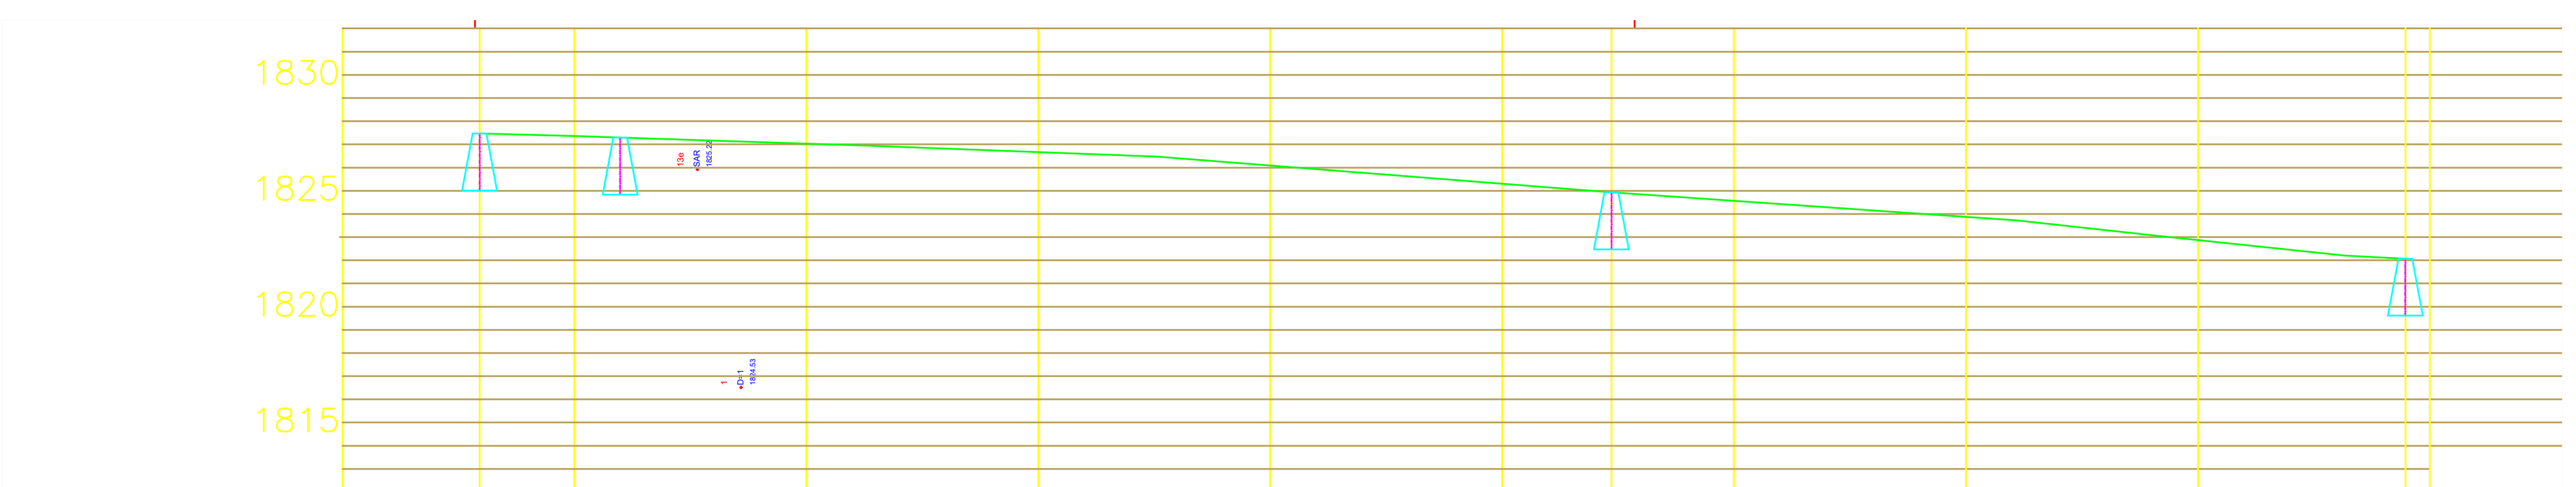

ABSCISA	K0+000	K0+010	K0+020	K0+030	K0+040	044.71	K0+050	K0+060	K0+070	078.95
C. NEGRA	1827.36	1827.03	1826.67	1826.09	1825.30	1824.93	1824.56	1823.87	1822.87	1822.07
C. RASANTE										


DATOS DE LA VÍA			GEOREFERENCIACIÓN	
DESCRIPCIÓN	LONGITUD	ANCHO PROM	INICIO	FIN
CALLE 8B ENTRE CARRERA 5 Y 6	78.95	5.50m	N: 1072950.000	N: 1072650.000
			E: 1212400.000	E: 1212600.000

REFUERZO DE LOSAS EN CONCRETO

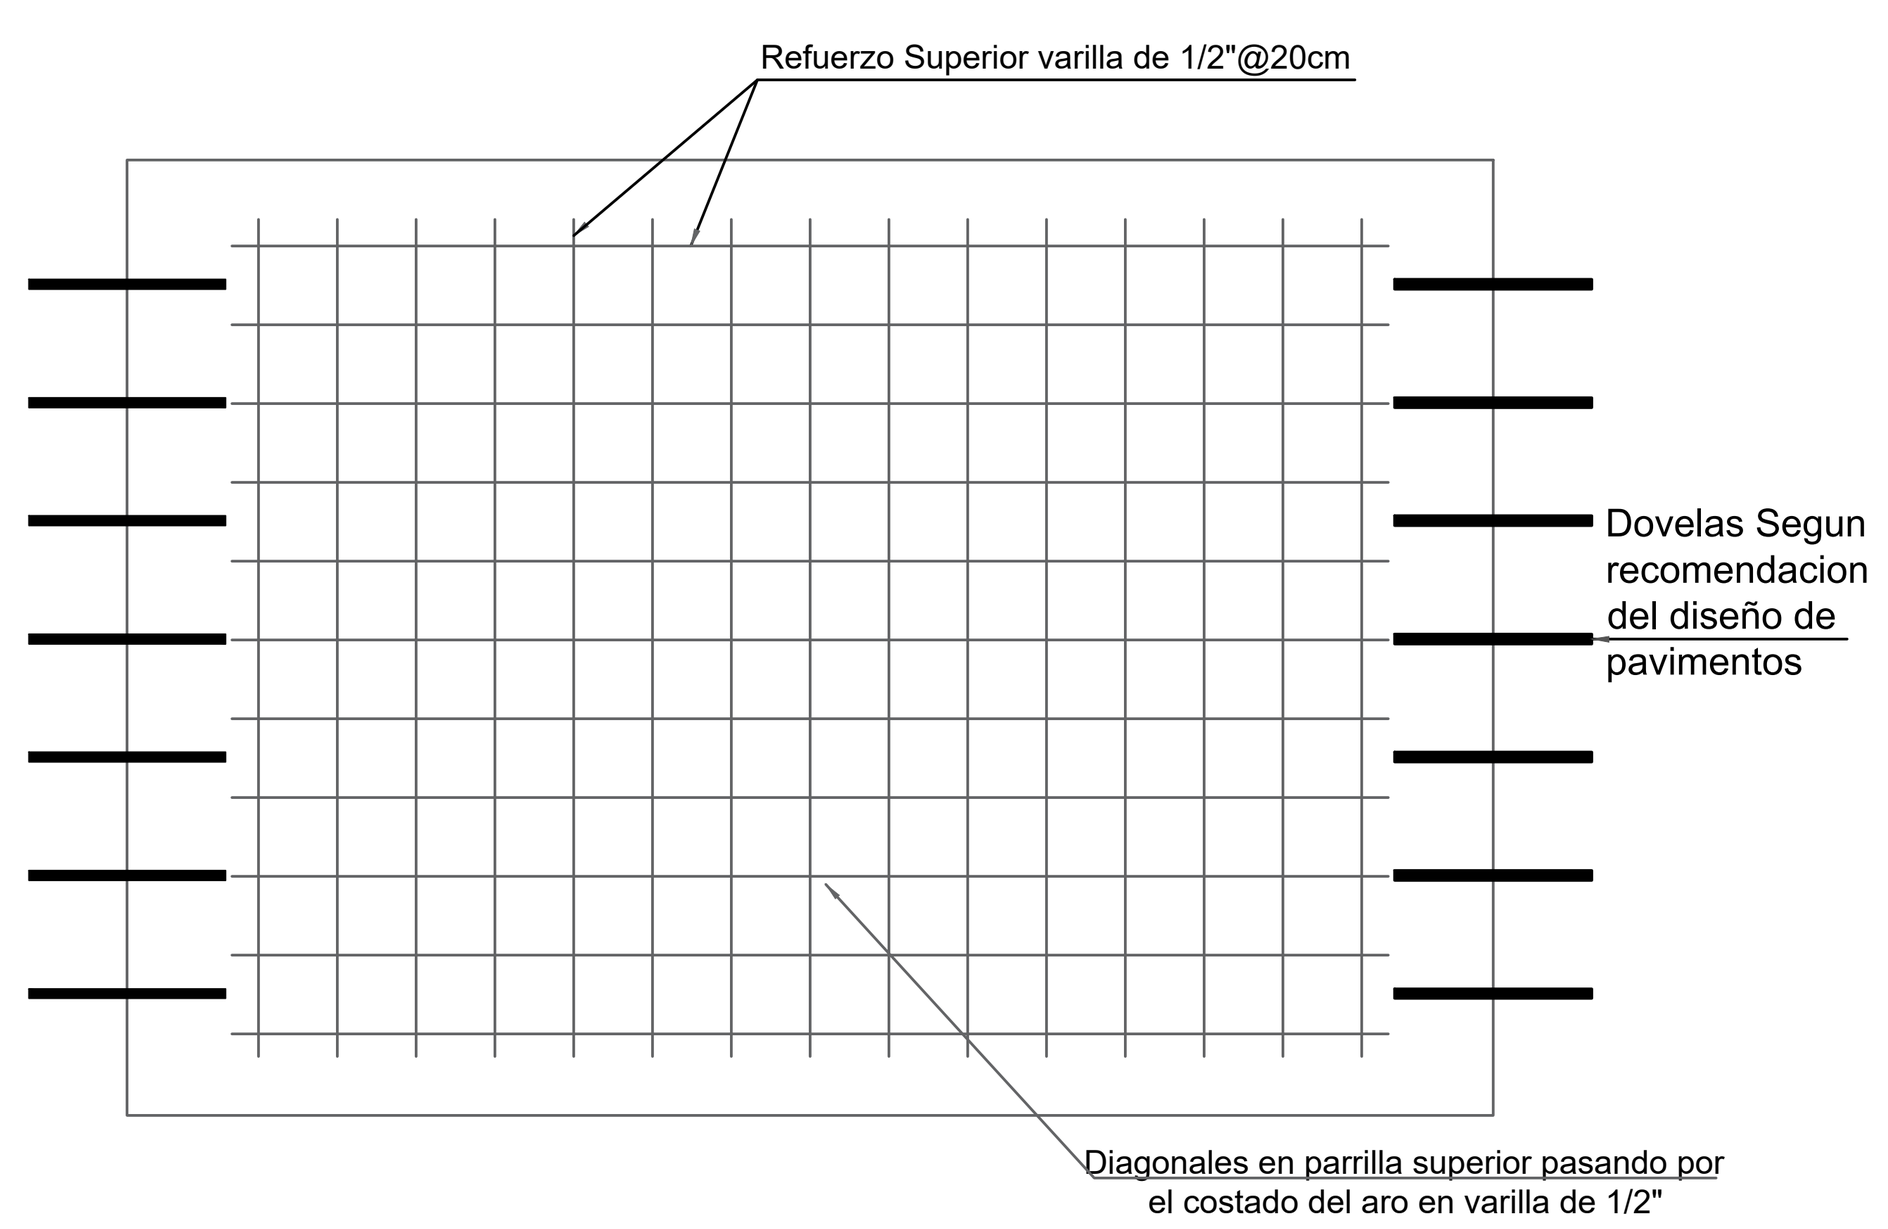

SECCIÓN TIPICA

ESC.N/A

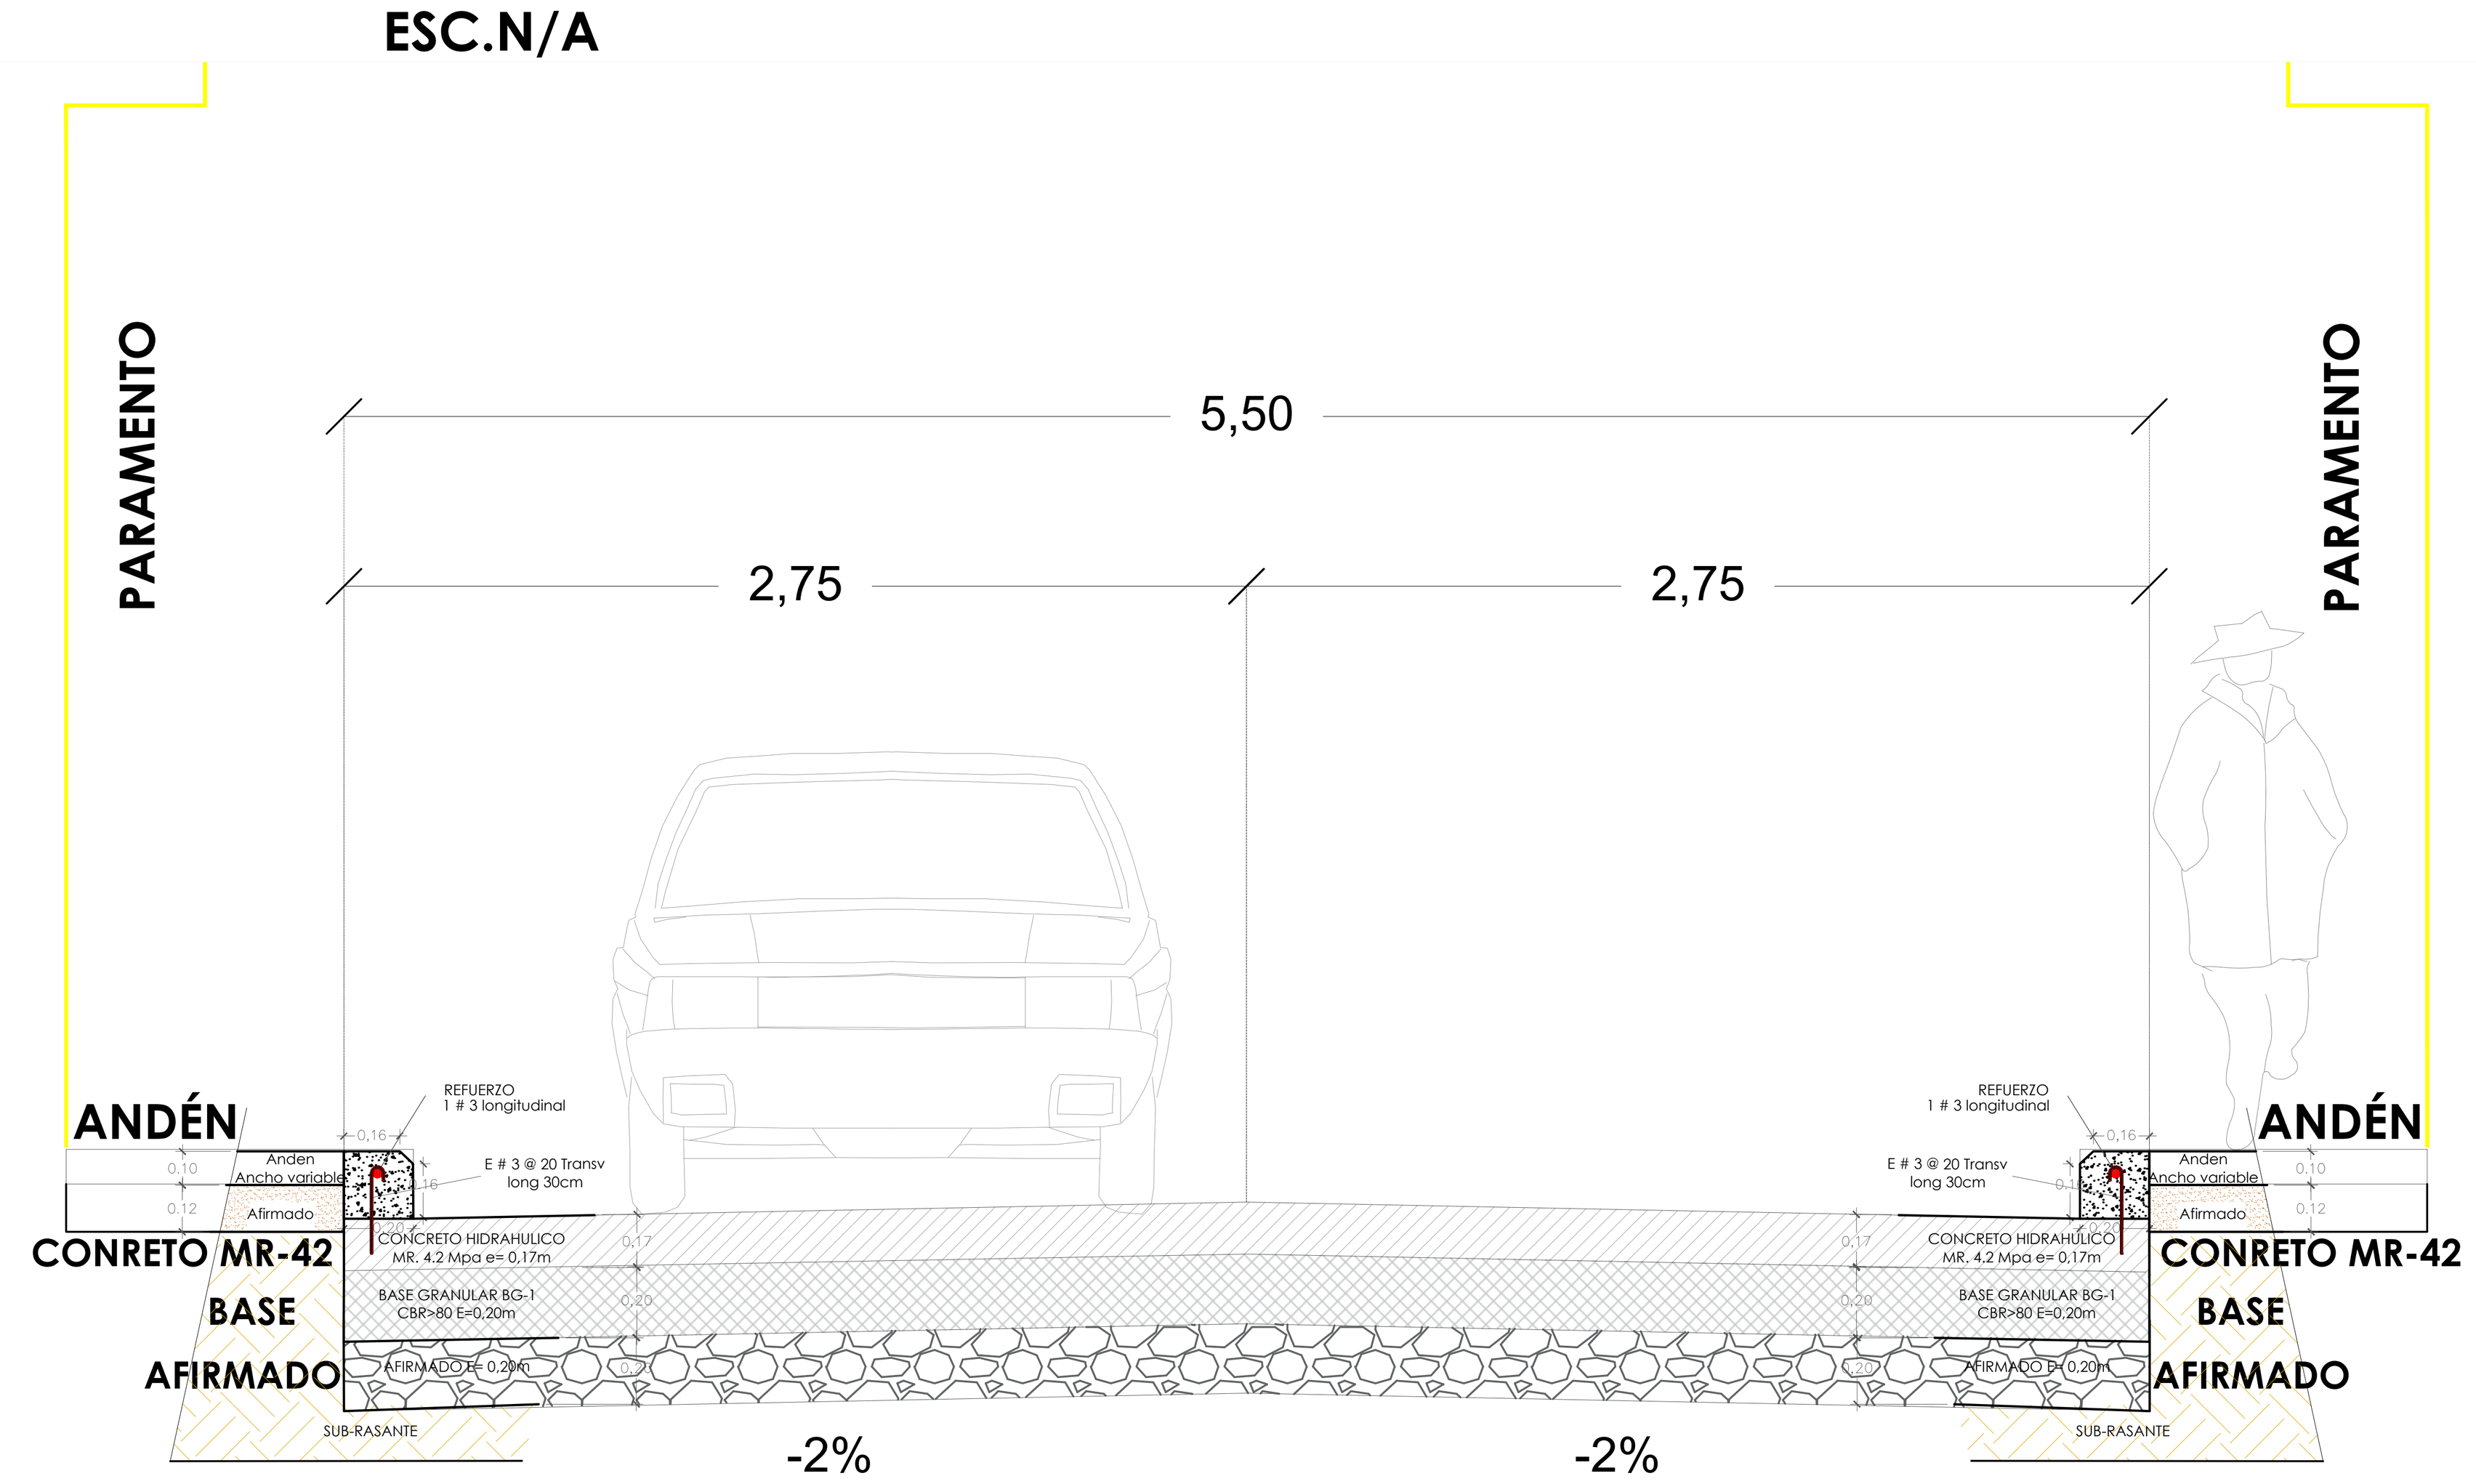

A-004
PLANCHA: 4
DE: 7
CONTENIDO:

REVISÓ Y APROBÓ:

VoBo:
PROPIETARIO:

Alcaldía de Manzanares

OBJETO:

MEJORAMIENTO DE MALLA VIAL, DEL MUNICIPIO DE MANZANARES CALDAS

PRESENTADO POR:

ELABORÓ:

ING WILSON SEBASTIAN ASCUNTAR
MP 051037-0665817 CLD

CONTENIDO:

DISEÑO GEOMETRICO CALLE 8B

Estos planos se refieren exclusivamente a la obra y contenidos descritos. Este diseño es propiedad de sus realizadores y está protegido por las disposiciones de la ley 23/82 o cualquier otra que les modifique o sustituya. No puede ser reproducido parcial o totalmente sin consentimiento. El contratante deberá revisar integralmnete el diseño contenido en estos planos antes de disponer de él para cualquier efecto. La falta de observaciones se entenderá como una aprobación explicita. Todas las medidas deberán ser rectificadas en obra.

REVISIONES O MODIFICACIONES

MODIFICACIONES	FECHA

PLANOS ANTERIORES A LA ÚLTIMA REVISIÓN, CARECEN DE VALIDEZ

COLABORÓ:

DIBUJÓ:

ARCHIVO: DISEÑO CALLE 8b .DWG

ESCALA: INDICADA

A-004

PLANCHA: 4

DE: 7