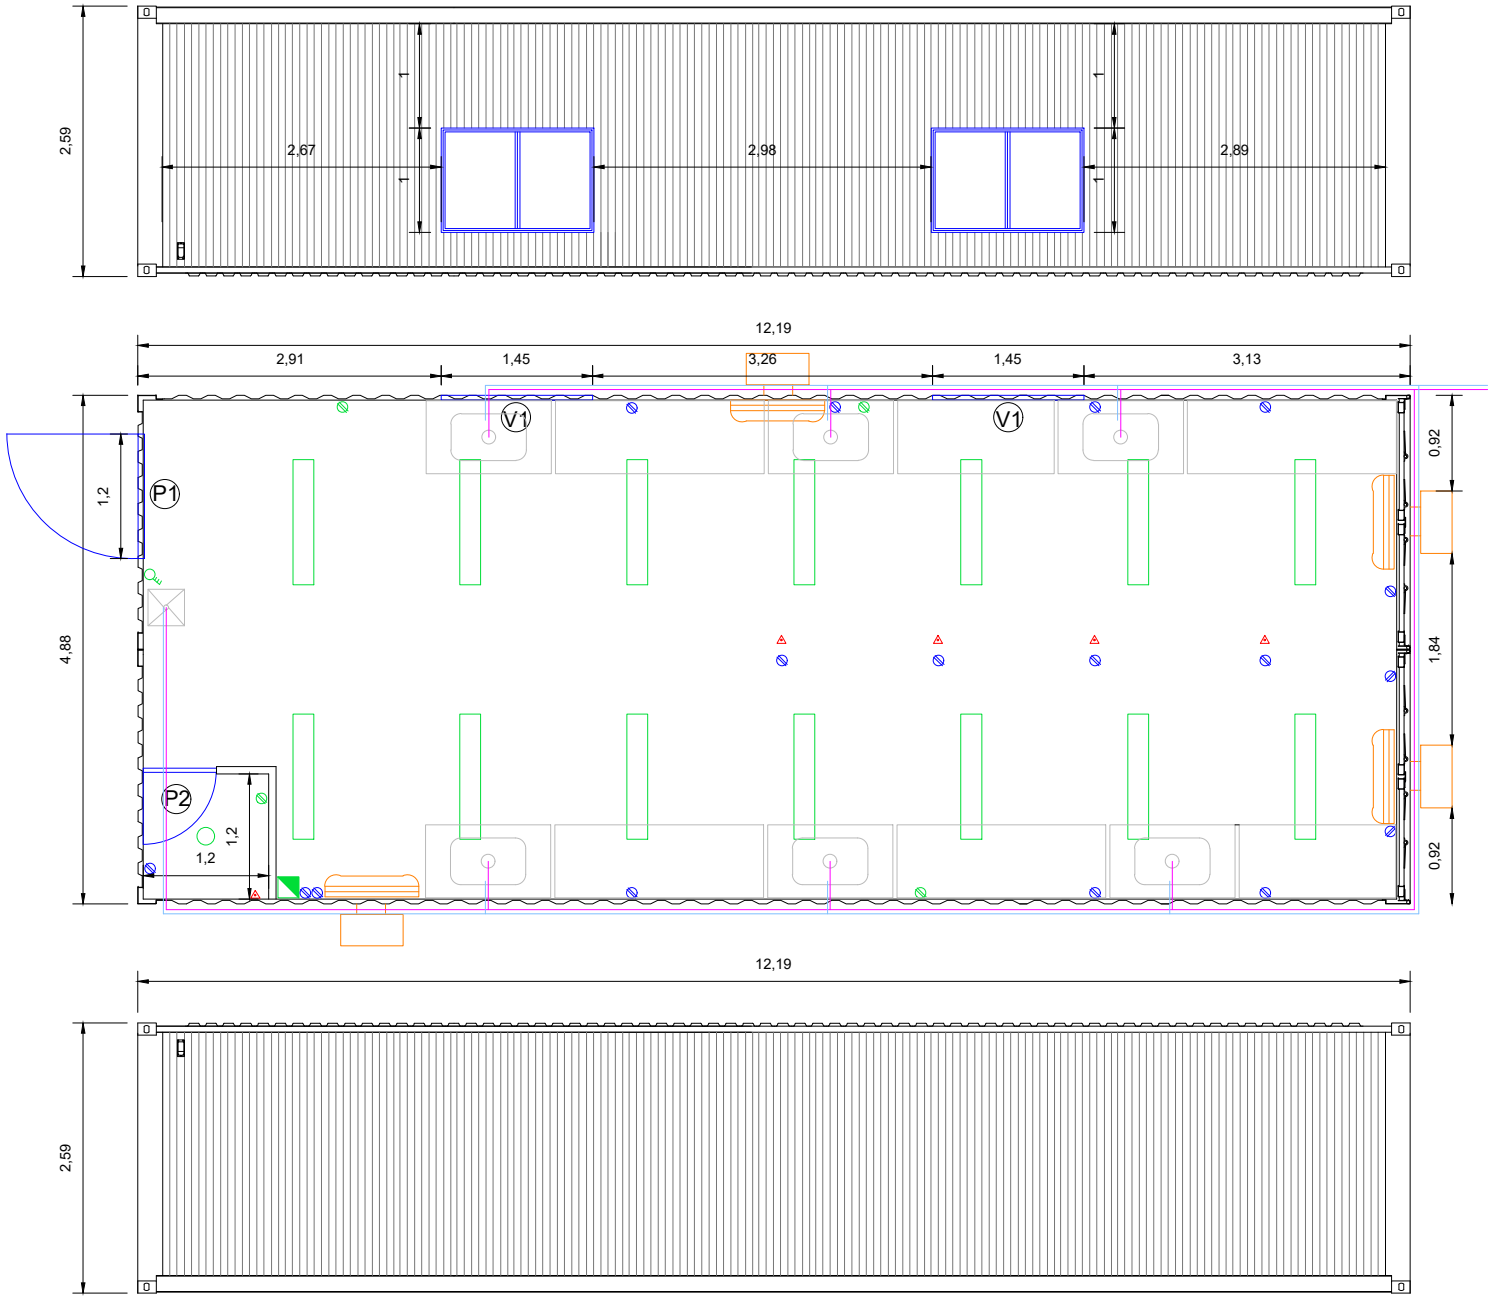


CUADRO DE PUERTAS Y VENTANAS	
V1	VENTANA ALUMINIO CORREDIZA 1 M X1.46 M
P1	PUERTA EN LAMINA DE CONTENEDOR 2M X 1.07M
P2	PUERTA EN MADERA PARA BAÑO 2M X 0.7M

LÍNEA DE BIOTECNOLOGÍA Y NANOTECNOLOGÍA 40FT X2

Esc: 1/70