


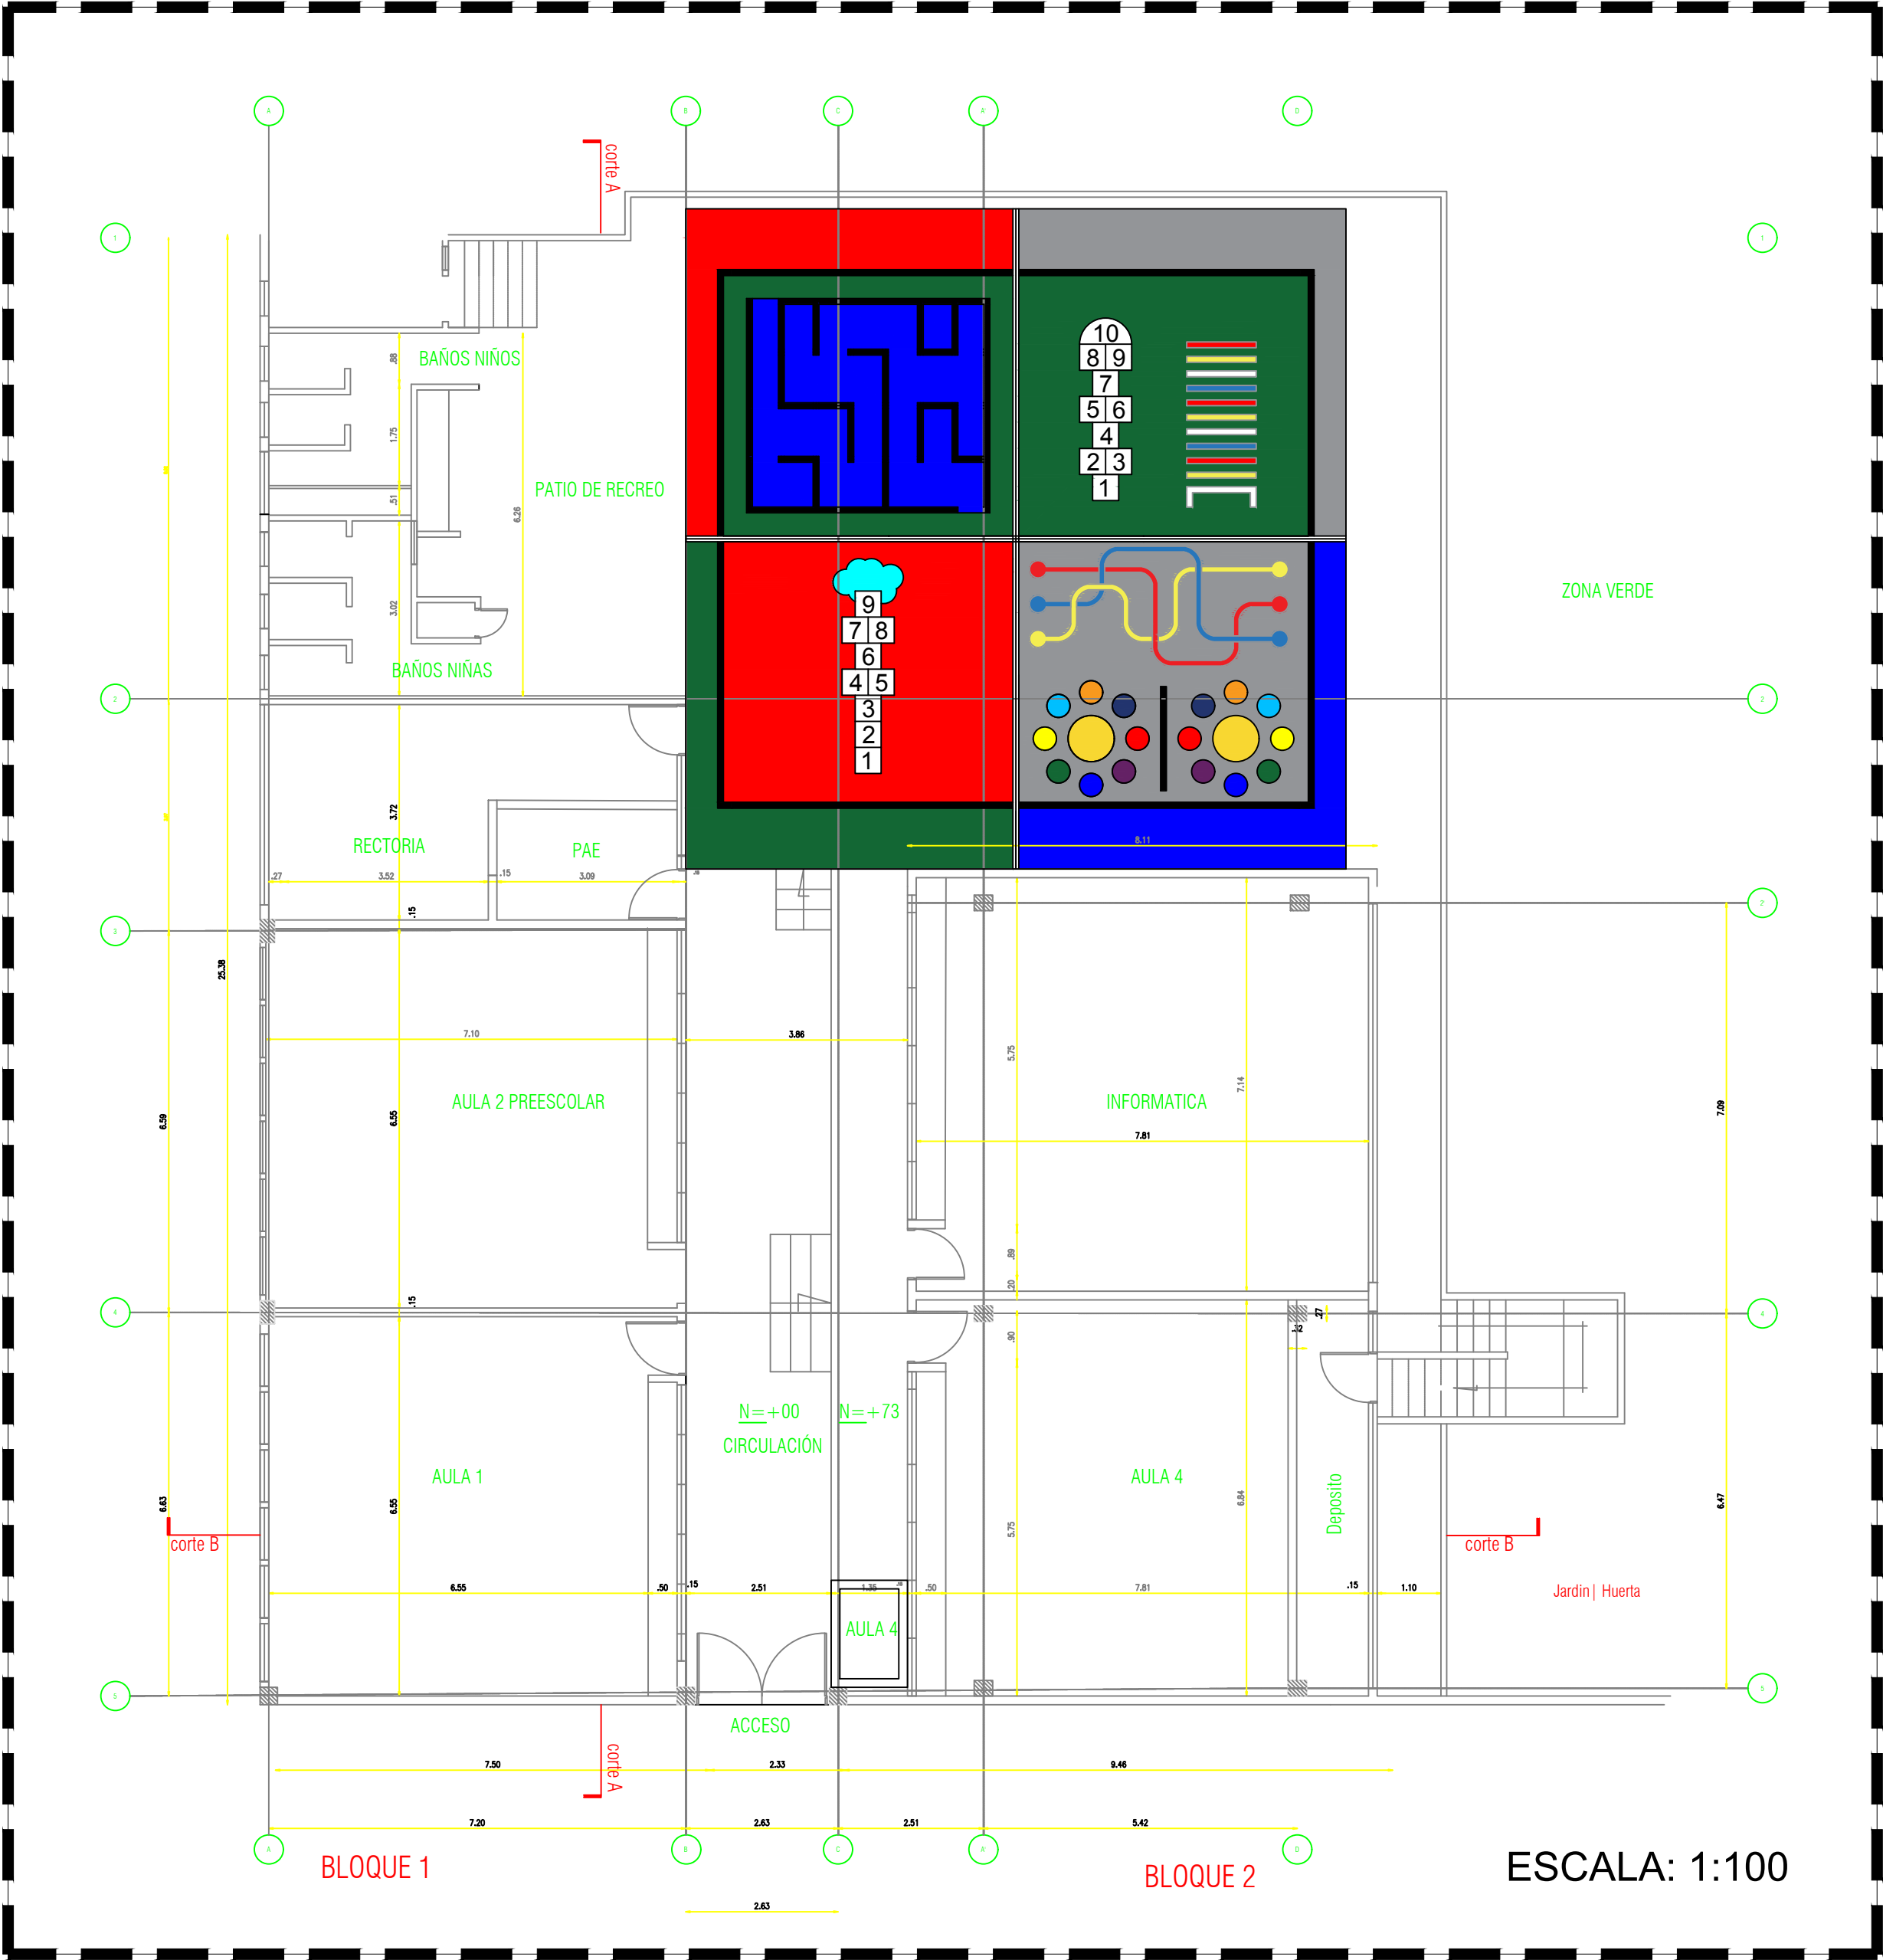

02 PLANTA ARQUITECTONICA - PISO 1

ZONA A INTERVENIR