SECRETARIA FINANCIERA
Fecha: julio 18/24
Hora: 7:35 am
Jor Munoz

NIT. 899.999.302- 9

REPÚBLICA DE COLOMBIA
ALCALDIA DE LETICIA

FORMATO SUPERVISIÓN INFORME MENSUAL CONTRATO PRESTACIÓN DE SERVICIOS Y CERTIFICACIÓN.

I. DATOS BASICOS

1. No del Contrato	317	**2. Fecha del Contrato**	viernes, 3 de mayo de 2024		
3. Plazo de Ejecucion en Meses	2.00	**4. Fecha de Inicio (RP)**	3/05/2024	**5. Fecha Finalización**	2/07/2024
3.1 Adicion en Tiempo		**4.1 Fecha Adicion**		**5.1 5. Fecha Finalización**	
6. Nombre del Contratista	**PEDRO DANIEL SOLANO JAIME**		**7. C.C / C.E. ó Nit:**		80,198,854
8. Nombre del Supervisor	**DIANA MARCELA BLANCO-DIRECTORA DE TURISMO**				
9. Secretaria que realiza el Contrato	SECRETARIA DE COMPETIVIDAD, MEDIO AMBIENTE Y TURISMO	**10. Area o Proyecto**	DIRECCION DE TURISMO		

II. DESCRIPCIÓN

11. Objeto del Contrato	PRESTACIÓN DE SERVICIOS PROFESIONALES DE UN INGENIERO CIVIL PARA APOYAR LA FORMULACIÓN Y SEGUIMIENTO DE LOS PROYECTOS A CARGO DE LA DIRECCIÓN DE TURISMO DEL MUNICIPIO DE LETICIA AMAZONAS				
11.1 Valor Pago Mensual	$ 4,000,716	◄= Registre aquí el Valor o Pago Mensual Según Contrato			
12. periodo ejecución de pago	DEL 03 JUNIO AL 02 JULIO	**13. Valor a pagar según periodo de ejecución**	$ 4,000,716	**14. No. Pagos Realizados**	2.00
15. Aportes al sistema de seguridad social y parafiscales (cuando corresponda)	COMO CONTRATISTA CERTIFICO BAJO LA GRAVEDAD DE JURAMENTO QUE: Para el pago de este contrato, he efectuado los aportes a la seguridad social por los ingresos materia de servicios prestados , en la cuantía establecida en la legislación vigente, de la siguiente forma				
	Planilla de Autoliquidacion No.	9469917217		**Fecha de Pago**	15/07/2024
	Valor Aporte Salud	$ 350,000.00	**Valor Total Planilla $**	$	866,300.00
	Valor Aporte a Pension	$ 448,000.00			
	Valor Aporte A.R.L. marzo	$ 68,300.00			

III. INFORMACION PRESUPUESTAL

16. Fuentes del Recurso:	Funcionamiento:		Inversión:		x
	CDP No. 830	FECHA 09/04/2024		RP No. 1994	3/05/2024
17. Rubro Presupuestal (Se debe Diligencuiar por cada uno de los rubros de afectacion del contrato)	***Clasificador Presupuestal***		**Vigencia**		Valor a Afectar
	Rubro	*Recurso*	*Actual*	*Reserva*	
	2.3.2.02.02.008.3502036.0 8.01.1.2.1.0.00	*PROPIO*	*X*		$ 8,001,432

18. Valor y Ejecucion		**18.1 Datos Para Pagos**		**Tipo Cuenta**
Valor Inicial del Contrato $	$ 8,001,432	**Banco**	**BANCOLOMBIA**	Ahorro
Valor Adiciones $	$ -	**N. Cuenta**	384-30224066	
Valor Total de Contrato $	$ 8,001,432	% de Ejecucion		100.0%
Valor Ejecutado $	$ 8,001,432	% Por Ejecutar		0.0%
Saldo por Ejecutar $	$ -	% Total		100%

IV. AVANCE DEL CONTRATO (ACTIVIDADES REALIZADAS O PRODUCTOS ENTREGADOS)

OBLIGACIONES CONTRATO	ACCIONES REALIZADAS DEL 03 JUNIO AL 02 DE JULIO 2024	% DE AVANCE EN TIEMPO
1. Formular y gestionar proyectos o convenios enfocados al fortalecimiento de la infraestructura turística del municipio de Leticia.	Se apoya a la dirección de turismo municipal en la formulación de bosquejo arquitectónico en 3D cuyo objeto consiste en la adecuación y mejoramiento del Malecón municipal. Se presentan imágenes Renderizadas de diferentes propuestas arquitectónicas para el diseño de mejoramiento de infraestructura turística. PUENTE VICTORIA REGIA Se realiza las visitas necesarias en terreno para la verificación de medidas y actividades a desarrollar para llevar a cabo la intervención del puente peatonal Victoria Regia, mediante el embellecimiento con pintura artística, proyección del mantenimiento de la carpintería metálica, como lo son estructuras de soporte del puente, guayas de acero, barandas en tubería de 2 pulgadas y 1 1/2 pulgadas, demolición de machones y construcción de mobiliario en general. Lo anterior como proceso en la formulación el proyecto de mejoramiento de la infraestructura turística.	**100%**

	FACHADAS VIVIENDAS BARRIO NEE MEECHIE Se realiza la recopilación de información correspondiente de la formulación del proyecto de adecuación y embellecimiento de fachadas, en el barrio Nee Meechie. Lo anterior con el fin de fortalecer los atractivos turísticos municipales, fortalecer a la comunidad en general gracias al embellecimiento del barrio. Finalmente se realiza la radicación del proyecto ante Fontur, como entidad de financiación. PUNTOS Y PARADEROS TURÍSTICOS Se proyecta presupuesto estimado para el proyecto de construcción, adecuación y mejoramiento de paraderos y puntos turístico identificados. FICHAS ATRACTIVOS TURÍSTICOS Se llenan fichas de declaratoria de atractivos turísticos para la consecución de recursos para su sostenimiento.	
2. Apoyar en la supervisión técnica de los proyectos de inversión y contratos a cargo de la Dirección de Infraestructura Municipal.	Se apoya a la Dirección de Turismo en la revisión del expediente del Contrato de Obra Pública No. 690 – 2023 Cuyo Objeto es CONSTRUCCIÓN DE ESCULTURAS ARTÍSTICAS EN LA ZONA URBANA Y RURAL DEL MUNICIPIO DE LETICIA-AMAZONAS, el cual se organiza en orden Cronológico para su digitalización. Se proyecta acta de ampliación de la Suspensión del contrato de Obra Pública No. 690 – 2023. Se proyecta acta de balance de mayores y menores cantidades del contrato de Obra Pública No. 690 – 2023.	
3. Elaborar los diseños, estudios y presupuesto requeridos para llevar a cabo los proyectos de infraestructura turística del municipio de Leticia.	MALECÓN MUNICIPAL Se finaliza con la presentación de bosquejo arquitectónico en 3D cuyo objeto consiste en la adecuación y mejoramiento del Malecón municipal. Se presentan Renderizados de las diferentes propuestas arquitectónicas. Se inicia con la estructuración de presupuesto estimado para la ejecución del proyecto. PUENTE VICTORIA REGIA Se finaliza con la presentación del presupuesto para llevar a cabo la intervención del puente peatonal Victoria Regia, mediante el embellecimiento con pintura artística, proyección del mantenimiento de la carpintería metálica, como lo son estructuras de soporte del puente, guayas de acero, barandas en tubería de 2 pulgadas y 1 1/2 pulgadas, demolición de machones y construcción de mobiliario en general. FACHADAS VIVIENDAS BARRIO NEE MEECHIE Se presentan bosquejos arquitectónicos en 3D con las propuestas de diseños de las fachadas que se pretenden intervenir con la formulación del proyecto de adecuación y embellecimiento de fachadas, en el barrio Nee Meechie. Lo anterior con el fin de fortalecer los atractivos turísticos municipales, fortalecer a la comunidad en general gracias al embellecimiento del barrio. Se realiza toma de medidas de las casas existentes que obedecen a un proyecto tipo de vivienda. Del mismo modo se	**100%**

3. Elaborar los diseños, estudios y presupuesto requeridos para llevar a cabo los proyectos de infraestructura turística del municipio de Leticia.	PUNTOS Y PARADEROS TURÍSTICOS Se proyecta presupuesto estimado para el proyecto de construcción, adecuación y mejoramiento de paraderos y puntos turístico identificados. PARQUE PRINCIPAL SANTANDER Se realiza registro fotográfico aéreo panorámico del parque para diagnostico actual. Del mismo modo se elabora archivo KMZ para identificación de Ubicación y medidas aproximadas, posteriormente generación de ortofotografía del parque PUENTE PEATONAL A ISLA DE LA FANTASÍA Se realiza registro fotográfico aéreo panorámico del parque para diagnostico actual. Del mismo modo se elabora archivo KMZ para identificación de Ubicación y medidas aproximadas, posteriormente generación de ortofotografía del parque CONSTRUCCIÓN DE ANDENES SENDERO PEATONAL AVISTAMIENTO DE AVES Se elabora archivo KMZ para identificación de Ubicación y medidas aproximadas.	**100%**
4. Apoyar activamente en la organización y desarrollo de las actividades y eventos programados por la Dirección de Turismo Municipal.	Se apoya a la Dirección de Turismo Municipal en el acompañamiento de las comparsas festival San Pedro	
5. Organizar y situar en el archivo de gestión de la Dirección de Turismo Municipal los documentos y procesos contractuales respectivos.	Se continua con la organización de la gestión documental del contrato de Obra Pública No. 690 – 2023 Cuyo Objeto es CONSTRUCCIÓN DE ESCULTURAS ARTÍSTICAS EN LA ZONA URBANA Y RURAL DEL MUNICIPIO DE LETICIA-AMAZONAS separado por acto administrativo o documento radicado	

19. Observciones:	

Nombre: **DIANA MARCELA BLANCO AYALA**
Cargo: **DIRECTORA DE TURISMO**

PEDRO DANIEL SOLANO JAIME
Contratista

NIT. 899.999.302- 9

REPUBLICA DE COLOMBIA
ALCALDIA DE LETICIA
CERTIFICACIÓN DE EJECUCIÓN DE CONTRATO DE PRESTACIÓN DE SERVICIOS

	% DE AVANCE EN TIEMPO
CERTIFICA QUE; PEDRO DANIEL SOLANO JAIME	
Ha cumplido cabalmente con las actividades estimadas y contempladas para la ejecucion del Contrato de Prestacion de servicios No.317-2024, a entera Satisfacción en cumplimiento del Objeto contractual, este certificado se expide para pago del periodo del 03 de JUNIO al 02 de JULIO 2024.	**100%**

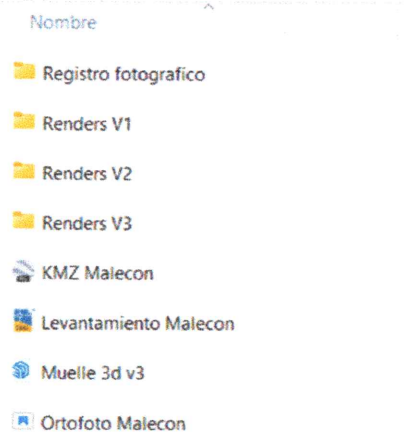
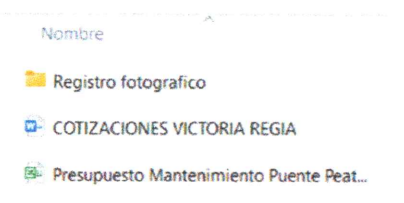
FIRMA DEL SUPERVISOR

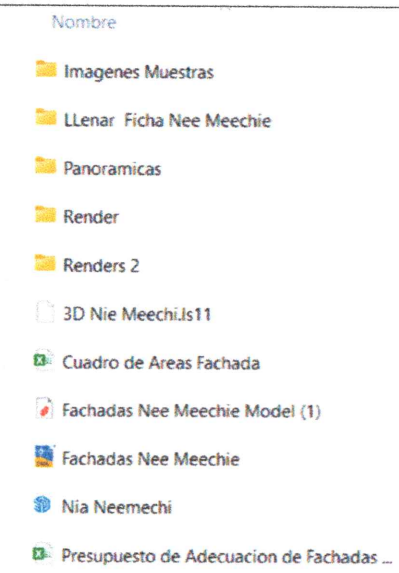
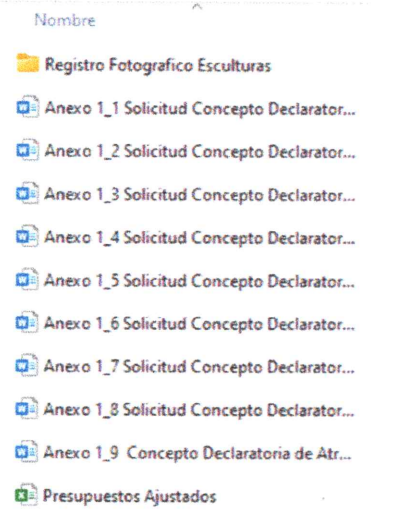
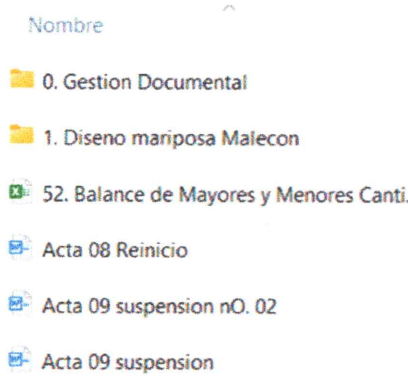
FORMATO SUPERVISIÓN INFORME MENSUAL CONTRATO PRESTACIÓN DE SERVICIOS Y CERTIFICACIÓN.

SECRETARIA DE COMPETITIVIDAD, MEDIO AMBIENTE Y TURISMO
DIRECCIÓN DE TURISMO

INFORME MENSUAL

DEPENDENCIA:	**DIRECCIÓN DE TURISMO**
NOMBRE DEL CONTRATISTA:	Pedro Daniel Solano Jaime
NÚMERO DEL CONTRATO:	**317-2024**
VALOR DEL CONTRATO:	$8.001.432
PLAZO DEL CONTRATO:	02 meses
FECHA DE INICIO DEL CONTRATO:	03 de mayo de 2024
FECHA DE TERMINACION DEL CONTRATO:	02 de julio
PERIODO DEL INFORME:	Del 03 de junio al 02 de julio 2024.
OBJETO DEL CONTRATO: **PRESTACIÓN DE SERVICIOS PROFESIONALES DE UN INGENIERO CIVIL PARA APOYAR LA FORMULACIÓN Y SEGUIMIENTO DE LOS PROYECTOS A CARGO DE LA DIRECCIÓN DE TURISMO DEL MUNICIPIO DE LETICIA AMAZONAS**	

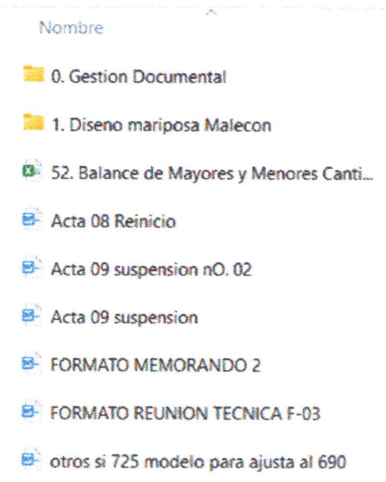
ACTIVIDAD	ACCIONES	EVIDENCIA
1. Formular y gestionar proyectos o convenios enfocados al fortalecimiento de la infraestructura turística del municipio de Leticia.	**MALECÓN MUNICIPAL** Se apoya a la dirección de turismo municipal en la formulación de bosquejo arquitectónico en 3D cuyo objeto consiste en la adecuación y mejoramiento del Malecón municipal. Se presentan imágenes Renderizadas de diferentes propuestas arquitectónicas para el diseño de mejoramiento de infraestructura turística. **PUENTE VICTORIA REGIA** Se realiza las visitas necesarias en terreno para la verificación de medidas y actividades a desarrollar para llevar a cabo la intervención del puente peatonal Victoria Regia, mediante el embellecimiento con pintura artística, proyección del mantenimiento de la carpintería metálica, como lo son estructuras de soporte del puente, guayas de acero, barandas en tubería de 2 pulgadas y 1 1/2 pulgadas, demolición de machones y construcción de mobiliario en general. Lo anterior como proceso en la formulación el proyecto de mejoramiento de la infraestructura turística. **FACHADAS VIVIENDAS BARRIO NEE MEECHIE** Se realiza la recopilación de información correspondiente de la formulación del proyecto de adecuación y embellecimiento de fachadas, en el barrio Nee Meechie. Lo anterior con el fin de fortalecer los atractivos turísticos	Se anexa carpeta con archivos proyecto adecuación y mejoramiento Malecón  Se anexa carpeta con archivos proyecto adecuación y mejoramiento Puente Victoria Regia  Se anexa carpeta con archivos proyecto adecuación y mejoramiento Fachadas viviendas barrio Nee Meechie

	municipales, fortalecer a la comunidad en general gracias al embellecimiento del barrio. Finalmente se realiza la radicación del proyecto ante Fontur, como entidad de financiación. **PUNTOS Y PARADEROS TURÍSTICOS** Se proyecta presupuesto estimado para el proyecto de construcción, adecuación y mejoramiento de paraderos y puntos turístico identificados. **FICHAS ATRACTIVOS TURÍSTICOS** Se llenan fichas de declaratoria de atractivos turísticos para la consecución de recursos para su sostenimiento.	 Fichas Atractivos turísticos 
2. Apoyar en la supervisión técnica de los proyectos de inversión y contratos a cargo de la Dirección de Infraestructura Municipal.	Se apoya a la Dirección de Turismo en la revisión del expediente del Contrato de Obra Pública No. 690 – 2023 Cuyo Objeto es CONSTRUCCIÓN DE ESCULTURAS ARTÍSTICAS EN LA ZONA URBANA Y RURAL DEL MUNICIPIO DE LETICIA-AMAZONAS Se proyecta acta de ampliación de la Suspensión del contrato de Obra Pública No. 690 – 2023. Se proyecta acta de balance de mayores y menores cantidades del contrato de Obra Pública No. 690 – 2023.	Carpeta de gestión documental Contrato 690 de 2023 

SECRETARIA DE COMPETITIVIDAD, MEDIO AMBIENTE Y TURISMO DIRECCIÓN DE TURISMO		
INFORME MENSUAL		
3. Elaborar los diseños, estudios y presupuesto requeridos para llevar a cabo los proyectos de infraestructura turística del municipio de Leticia.	**MALECÓN MUNICIPAL** Se finaliza con la presentación de bosquejo arquitectónico en 3D cuyo objeto consiste en la adecuación y mejoramiento del Malecón municipal. Se presentan Renderizados de las diferentes propuestas arquitectónicas. Se inicia con la estructuración de presupuesto estimado para la ejecución del proyecto. **PUENTE VICTORIA REGIA** Se finaliza con la presentación del presupuesto para llevar a cabo la intervención del puente peatonal Victoria Regia, mediante el embellecimiento con pintura artística, proyección del mantenimiento de la carpintería metálica, como lo son estructuras de soporte del puente, guayas de acero, barandas en tubería de 2 pulgadas y 1 1/2 pulgadas, demolición de machones y construcción de mobiliario en general. **FACHADAS VIVIENDAS BARRIO NEE MEECHIE** Se presentan bosquejos arquitectónicos en 3D con las propuestas de diseños de las fachadas que se pretenden intervenir con la formulación del proyecto de adecuación y embellecimiento de fachadas, en el barrio Nee Meechie. Lo anterior con el fin de fortalecer los atractivos turísticos municipales, fortalecer a la comunidad en general gracias al embellecimiento del barrio. Se realiza toma de medidas de las casas existentes que obedecen a un proyecto tipo de vivienda. Del mismo modo se presenta planos de fachadas. **PUNTOS Y PARADEROS TURÍSTICOS** Se proyecta presupuesto estimado para el proyecto de construcción, adecuación y mejoramiento de paraderos y puntos turístico identificados. **PARQUE PRINCIPAL SANTANDER** Se realiza registro fotográfico aéreo panorámico del parque para diagnostico actual. Del mismo modo se elabora archivo KMZ para	Se anexa una carpeta de registro fotográfico Malecón Se anexa tres carpetas Render Propuestos Malecón Se anexa Archivo KMZ Malecón para ubicación y verificación de distancias. Se anexa archivo DWG Levantamiento. Se anexa archivo Skp Malecón Se anexa Ortofoto Malecón Se anexa una carpeta de registro fotográfico puente Victoria Regia Se anexa tres Cotizaciones para estimación de presupuesto. Se anexa presupuesto Puente Victoria regia. Se anexa carpeta de imágenes de muestra para implantación en fachadas. Se anexa carpeta de fichas formato presentación de proyectos Se anexa registro fotográfico panorámicas aéreas barrio Nee Mechie Se anexa dos carpetas renders propuestos fachadas barrio Nee Mechie Se anexa archivo ls11 modelación 3D Se anexa archivo PDF y DWG de implantación arquitectónica de fachadas Se anexa archivo skp urbanización Nee Mechie Se anexa archivo de cuadro de áreas Fachadas Se anexa Presupuesto para la adecuación de fachadas. Se anexa Carpeta con imágenes panorámicas aéreas del parque Santander

SECRETARIA DE COMPETITIVIDAD, MEDIO AMBIENTE Y TURISMO
DIRECCIÓN DE TURISMO

INFORME MENSUAL

	identificación de Ubicación y medidas aproximadas, posteriormente generación de ortofotografía del parque **PUENTE PEATONAL A ISLA DE LA FANTASÍA** Se realiza registro fotográfico aéreo panorámico del parque para diagnostico actual. Del mismo modo se elabora archivo KMZ para identificación de Ubicación y medidas aproximadas, posteriormente generación de ortofotografía del parque **CONSTRUCCIÓN DE ANDENES SENDERO PEATONAL AVISTAMIENTO DE AVES** Se elabora archivo KMZ para identificación de Ubicación y medidas aproximadas.	Se anexa Archivo KMZ Parque Santander para ubicación y verificación de distancias. Se anexa Ortofoto Parque Santander Se anexa Carpeta con imágenes panorámicas aéreas de la isla de la fantasía Se anexa Archivo KMZ isla de la fantasía para ubicación y verificación de distancias.
4. Apoyar activamente en la organización y desarrollo de las actividades y eventos programados por la Dirección de Turismo Municipal.	Se apoya a la Dirección de Turismo Municipal en el acompañamiento de las comparsas festival San Pedro	4.1 Registro Fotográfico
5. Organizar y situar en el archivo de gestión de la Dirección de Turismo Municipal los documentos y procesos contractuales respectivos.	Se continua con la organización de la gestión documental del contrato de Obra Pública No. 690 – 2023 Cuyo Objeto es CONSTRUCCIÓN DE ESCULTURAS ARTÍSTICAS EN LA ZONA URBANA Y RURAL DEL MUNICIPIO DE LETICIA-AMAZONAS separado por acto administrativo o documento radicado	5.1 Gestión Documental Contrato 690-2023 

Cordialmente,

Pedro Daniel Solano Jaime
CC: 80.198.854
Contratista

vo.bo. Diana Marcela Blanco Ayala
Directora de Turismo

aportes en línea

Resumen General de Pago

DATOS GENERALES DEL APORTANTE							
Identificación	dv	Razon Social	Clase Aportante	Sucursal Principal	Direccion	Ciudad-Departamento	Teléfono	Exonerado SENA e ICBF
CC 80198854		SOLANO JAIME PEDRO DANIEL	INDEPENDIENTE	PRINCIPAL	CL 148 #7B-45	BOGOTA-BOGOTA D.E.	8068868	SI

DATOS GENERALES DE LA LIQUIDACION									
Periodo		Clave		Tipo	Fecha		Pago		
Pensión	Salud	Pago	Planilla	Planilla	Limite	Pago	Banco	Dias Mora	Valor
2024-06	2024-06	774579611	9469917217	I	2024/07/12	2024/07/15	BANCOLOMBIA	3	$868,400

LIQUIDACION DETALLADA DE APORTES

EMPLEADO					PENSION				SALUD				CCF				RIESGOS				PARAFISCALES		
No.	Identificación		Nombres		Codigo	Días	IBC	Aporte	Codigo	Días	IBC	Aporte	Codigo	Días	IBC	Aporte	Codigo	Días	IBC	Aporte	Días	IBC	Aporte
Sucursal: PRINCIPAL (1 Afiliados)							$2,800,000	$448,000			$2,800,000	$350,000			$0	$0			$2,800,000	$68,300		$0	$0
Centro de Trabajo: PRINCIPAL (1 Afiliados)							**$2,800,000**	**$448,000**			**$2,800,000**	**$350,000**			**$0**	**$0**			**$2,800,000**	**$68,300**		**$0**	**$0**
Ciudad: BOGOTA Depto: BOGOTA D.E. (1 Afiliados)							**$2,800,000**	**$448,000**			**$2,800,000**	**$350,000**			**$0**	**$0**			**$2,800,000**	**$68,300**		**$0**	**$0**
1	CC	80198854	SOLANO PEDRO		231001	30	$2,800,000	$448,000	EPS005	30	$2,800,000	$350,000		0	$0	$0	14-23	30	$2,800,000	$68,300	0	$0	$0
Total	**Afiliados(1)**						**$2,800,000**	**$448,000**			**$2,800,000**	**$350,000**			**$0**	**$0**			**$2,800,000**	**$68,300**		**$0**	**$0**

2024/07/13 06:23 PM

aportes en línea

Resumen General de Pago

DATOS GENERALES DEL APORTANTE

Identificación	dv	Razon Social	Clase Aportante	Sucursal Principal	Direccion	Ciudad-Departamento	Teléfono	Exonerado SENA e ICBF
CC 80198854		SOLANO JAIME PEDRO DANIEL	INDEPENDIENTE	PRINCIPAL	CL 148 #7B-45	BOGOTA-BOGOTA D.E.	8068868	Si

DATOS GENERALES DE LA LIQUIDACION

Periodo		Clave		Tipo	Fecha		Pago		
Pensión	Salud	Pago	Planilla	Planilla	Limite	Pago	Banco	Dias Mora	Valor
2024-06	2024-06	774579611	9469917217	I	2024/07/12	2024/07/15	BANCOLOMBIA	3	$868,400

RESUMEN DE PAGO

RIESGO	CODIGO	NIT	DV	AFILIADOS	VALOR LIQUIDADO	INTERESES MORA	SALDOS E INCAPACIDADES	VALOR A PAGAR
AFP (ADMINISTRADORAS: 1)				1	$448,000	$1,100	$0	$449,100
COLFONDOS	231001	800,227,940	6	1	$448,000	$1,100	$0	$449,100
ARL (ADMINISTRADORAS: 1)				1	$68,300	$200	$0	$68,500
POSITIVA COMPAÑIA DE SEGUROS	14-23	860,011,153	6	1	$68,300	$200	$0	$68,500
EPS (ADMINISTRADORAS: 1)				1	$350,000	$800	$0	$350,800
SANITAS	EPS005	800,251,440	6	1	$350,000	$800	$0	$350,800
TOTAL				1	$866,300	$2,100	$0	$868,400

2024/07/13 06:23 PM

INFORME REGISTRO FOTOGRÁFICO

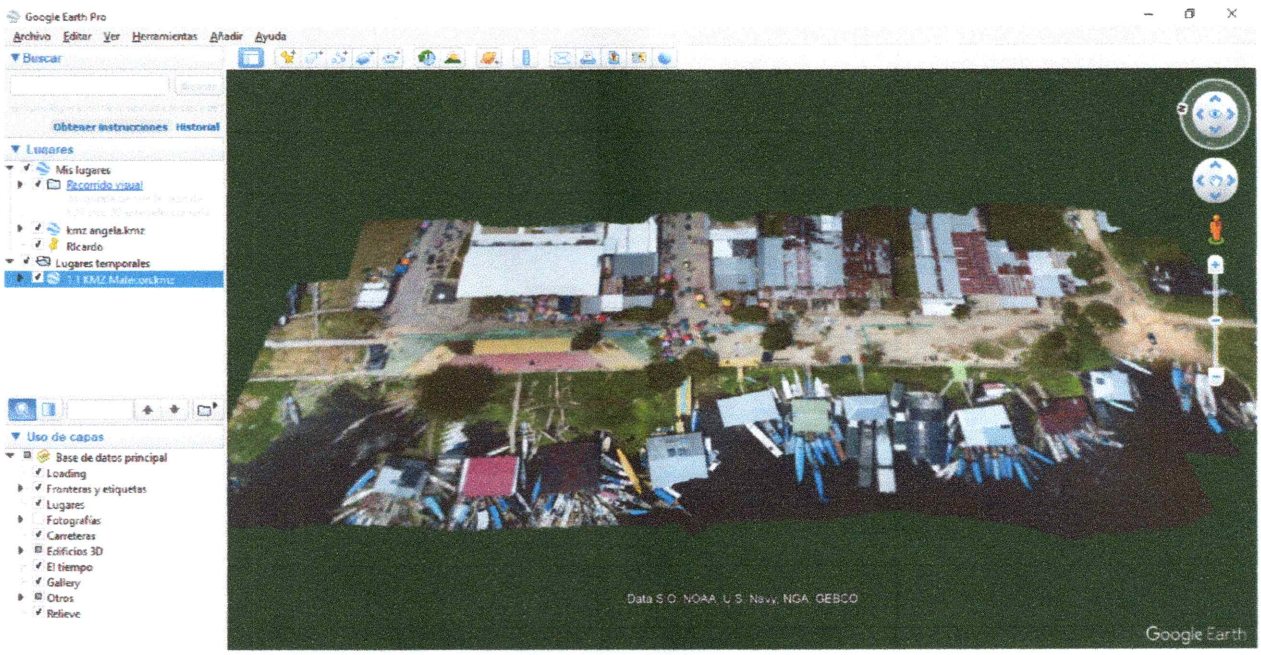
ACTIVIDADES REALIZADAS DEL 03 JUNIO AL 02 JULIO 2024

1. Formular y gestionar proyectos o convenios enfocados al fortalecimiento de la infraestructura turística del municipio de Leticia.

3. Elaborar los diseños, estudios y presupuesto requeridos para llevar a cabo los proyectos de infraestructura turística del municipio de Leticia.

MALECÓN MUNICIPAL

Ubicación espacial



Se toma de registro fotográfico aéreo.





Se realiza Bosquejo del proyecto propuesto con renderizados.










1


2


3


4

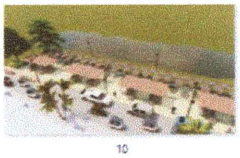

5

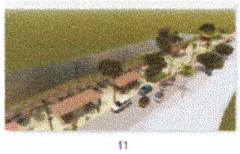

6


7


8


9


10


11


12


1

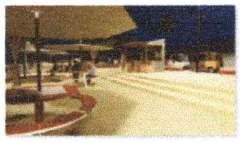

2


3

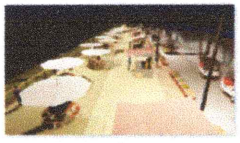

4


5


6


7


8


9


10


11

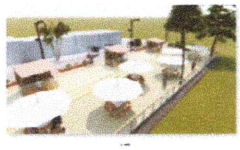

12


13


14


15

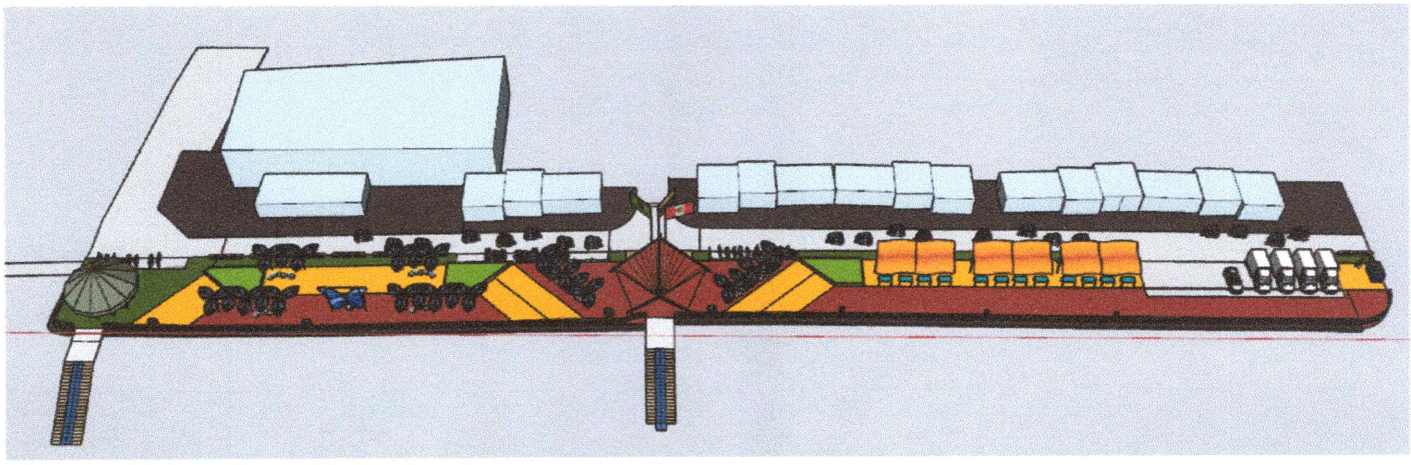












PUENTE VICTORIA REGIA





Presupuesto

ALCALDIA DE LETICIA
SECRETARIA DE PLANEACION E INFRAESTRUCTURA
CANTIDADES Y PRESUPUESTO DE OBRA

MANTENIMIENTO Y RECUPERACION DEL PUENTE SENDERO MIRADOR TURISTICO DEL MUNICIPIO DE LETICIA - AMAZONAS

ITEMS	DESCRIPCIÓN	UND.	CANT.	VALOR UNIT.	VALOR PARCIAL
1.00	SUMINISTRO E INSTALACION DE TUBO GALVANIZADO DE 2" C-16 FALTANTE EN EL PASAMANOS. INCLUYE SOLDADURA.	ML	51.91	$ 80,245.40	$ 4,165,337.97
2.00	SUMINISTRO E INSTALACION DE TUBO GALVANIZADO DE 1 1/2" FALTANTE EN EL PASAMANOS. INCLUYE SOLDADURA	ML	367.20	$ 77,645.40	$ 28,511,195.87

4.00	SUMINISTRO E INSTALACION DE TIRANTES EN GUAYAS DE ACERO DE 3/4" PARA SOPORTAR LAS NUEVAS PENDOLAS. INCLUYE HERRAJES (GUIAS, PERROS, TORNILLERIA, ETC)	ML	20.00	$ 199,187.01	$ 3,983,740.17
5.00	SUMINISTRO E INSTALACION DE JUNTAS DE DILATACION EN ANGULO DE HIERRO DE 2" X 3/16" X 6M. INCLUYE RELLENO JUNTA EN MASILLA ELASTICA, Y TORNILLERIA DE ANCLAJE CONM ADHESIVO EPOXICO SIKADUR 31 O SIMILAR	ML	20.00	$ 155,994.80	$ 3,119,896.07
6.00	SUMINISTRO E INSTALACION DE BANCAS ARQUIECTONICAS CULTURALES EN CONCRETO REF. DE 3.000 PSI FY 60.000 PSI SEGÚN DISEÑO ARTISTICO	UND	15.00	$ 1,384,590.83	$ 20,768,862.46
7.00	SUMINISTRO E INSTALACION ENCHAPE TIPO MOSAICO PARA LAS BANCAS EN CONCRETO.	M2	48.00	$ 84,220.07	$ 4,042,563.45
8.00	DEMOLICION DE MACHONES EXISTENTES (SALIDAS LUMINARIAS) SOBRE EL SENDERO. INCLUYE RESANE EN MORTERO 1:3	UND	45.00	$ 38,728.02	$ 1,742,760.79
9.00	CONSTRUCCION BOLARDO CONCRETO ACCESO RAMPA. .25 X .25 X .50 CM. SEGÚN DISEÑO	UND	5.00	$ 520,688.17	$ 2,603,440.83
10.00	MANTENIMIENTO DE PENDOLAS (DE 3,10 ML) EXISTENTES DE LA ARMADURA DE REFUERZO DEL TABLERO. INCLUYE GRATEO, LIJADA, LAVADO, APLICACIÓN DE PINTURA ANTICORROSIVA Y PINTURA DE ACEITE.	UND	35.00	$ 258,003.39	$ 9,030,118.50
11.00	MANTENIMIENTO DEL PASAMANOS EXISTENTE. INCLUYE LIJADA, LAVADO, APLICACIÓN DE PINTURA ANTICORROSIVA Y TERMINADO EN PINTURA DE ACEITE COLORES VARIOS SEGÚN DISEÑO.	ML	3500.00	$ 11,729.86	$ 41,054,516.56
12.00	MANTENIMIENTO DE LOS TIRANTES EN GUAYAS DE ACERO EXISTENTES DE LA ARMADURA DE REFUERZO DEL TABLERO. INCLUYE GRATEO, LIJADA, LAVADO, APLICACIÓN DE PINTURA ANTICORROSIVA Y PINTURA DE ACEITE	ML	400.00	$ 13,263.86	$ 5,305,544.75
13.00	SUMINISTRO E INSTALACION DE REDUCTORES DE VELOCIDAD PLASTICOS DE ALTA RESISTENCIA CON LENTES REFLECTIVOS DE 35 CM DE ANCHO X 100 CM Y 5 CM DE ALTURA PARA INSTALAR EN LOS ACCESOS A LOS PUENTES COLGANTES. INCLUYE TORNILLERIA DE ANCLAJE REFORZADA CON ADHESIVO EPOXICO SIKA DUR 31	UND	10.00	$ 436,344.01	$ 4,363,440.10
14.00	MANTENIMIENTO DE LAS TORRES DE CONCRETO DE LA ESTRUCTURA DE LOS PUENTES COLGANTES CONSISTENTE EN LAVADO CON CHORRO DE AGUA A PRESION, Y APLICACIÓN PINTURA FLOURESCENTE SEGÚN DISEÑO ARTISTICO	M2	184.32	$ 73,120.84	$ 13,477,633.84
15.00	MANTENIMIENTO DEL PISO DEL SENDERO MIRADOR, INCLUYE LAVADO CON CHORRO DE AGUA A PRESION Y APLICACIÓN DE PINTURA ARTISTICA DE TRAFICO PESADO EN COLORES SEGÚN DISEÑO.	M2	1354.49	$ 36,699.17	$ 49,708,499.54

	TOTAL COSTOS DIRECTOS				**204,829,559.6**
	ADMINISTRACION			*0.259*	***53,050,855.9***
	IMPREVISTOS			*0.010*	***2,048,295.6***
	UTILIDAD			*0.031*	***6,349,716.3***
	VALOR TOTAL PRESUPUESTO			***0.30***	**266,278,427.51**

FACHADAS VIVIENDAS BARRIO NEE MEECHIE

Registro fotográfico Aereo



Se realiza visita al sitio del proyecto de adecuación de fachadas con pintura artística en el barrio Nee Meechie con el fin de llevar a cabo el registro fotográfico de las unidades de viviendas existentes, toma de medidas de Fachadas y elaboración de cuadro de áreas para proceder a llevar a cabo a formulación del presupuesto estimado para la intervención del proyecto.





Imágenes de Muestras fachadas


1ff3ab3b520a9d6532ea7225b3daa310


6-1


09b3cc4c5851039111e0ad99aa55dcb7


35cc0d1ff83a24987ef412c58bdeb052


72cbfd32bb12d9b53ab071abbd0dd49c


82bbe3cb1493af966eb4b9ec4b86e464

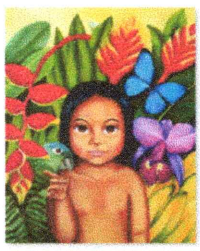

30922

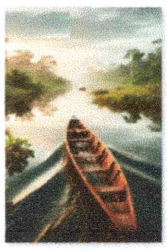

167657050-paredes-artisticas-con-pinturas-y-grafitis-en-playa-del-carmen-quintana-roo-mexico


a8c898216ea00372dfe7402c682b31c1


Beautiful-Scenery-Parrot-In-The-Jungle-Extremely-Detailed-Vibrant-Cinematic-50032


bufeo-colorado


c0ab9d6ab62d2d52ad0c5c6115156a7B

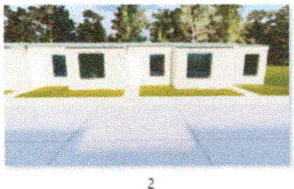

Canoa

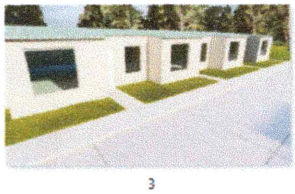

Colores-Degradados-03


flowers-7796985_640

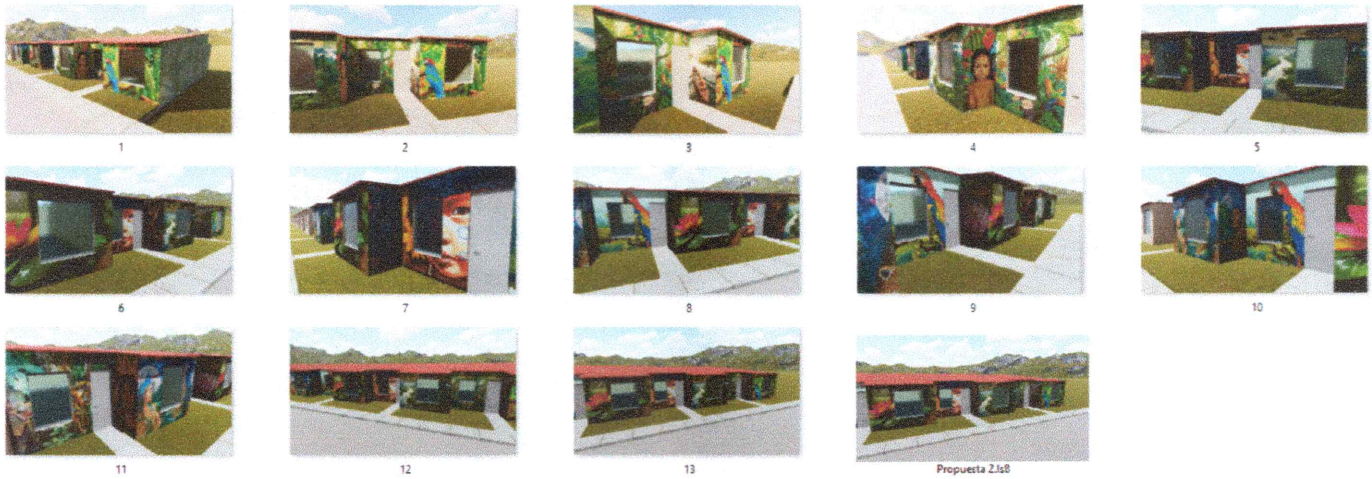
Renderizados Iniciales y Propuestos


1

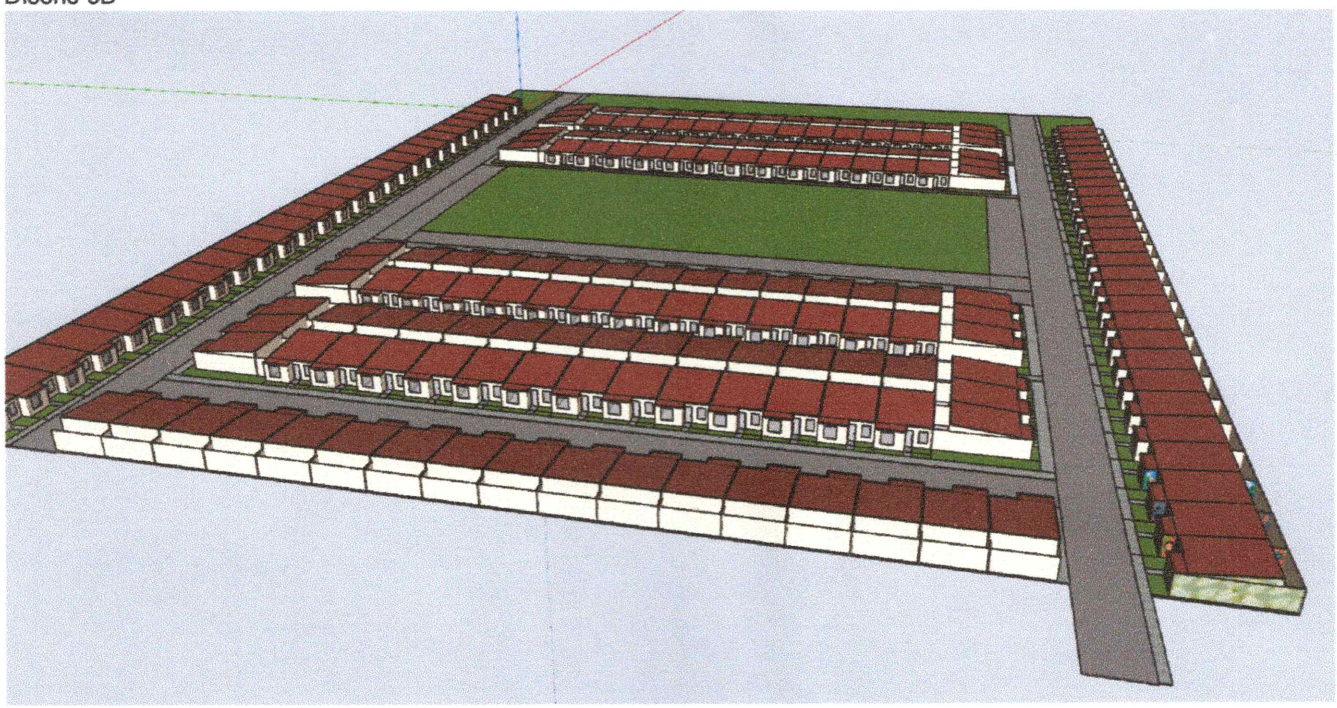

2


3

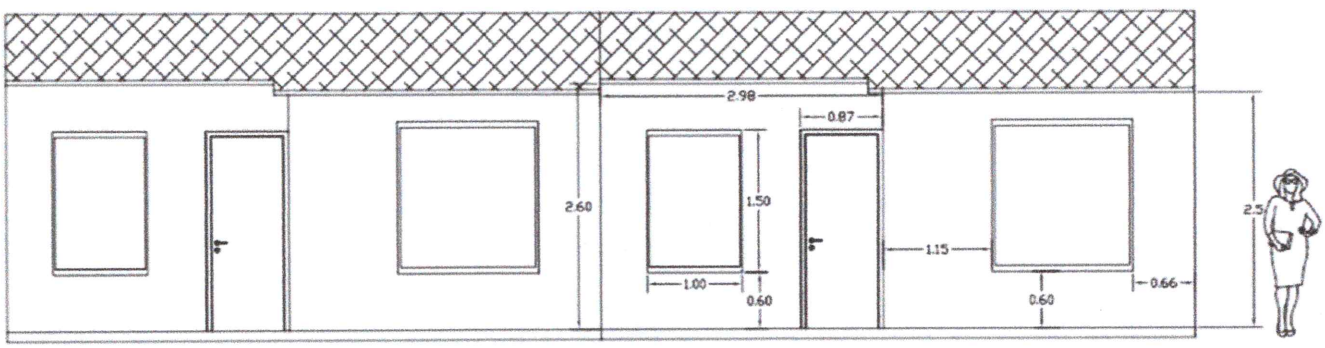

4

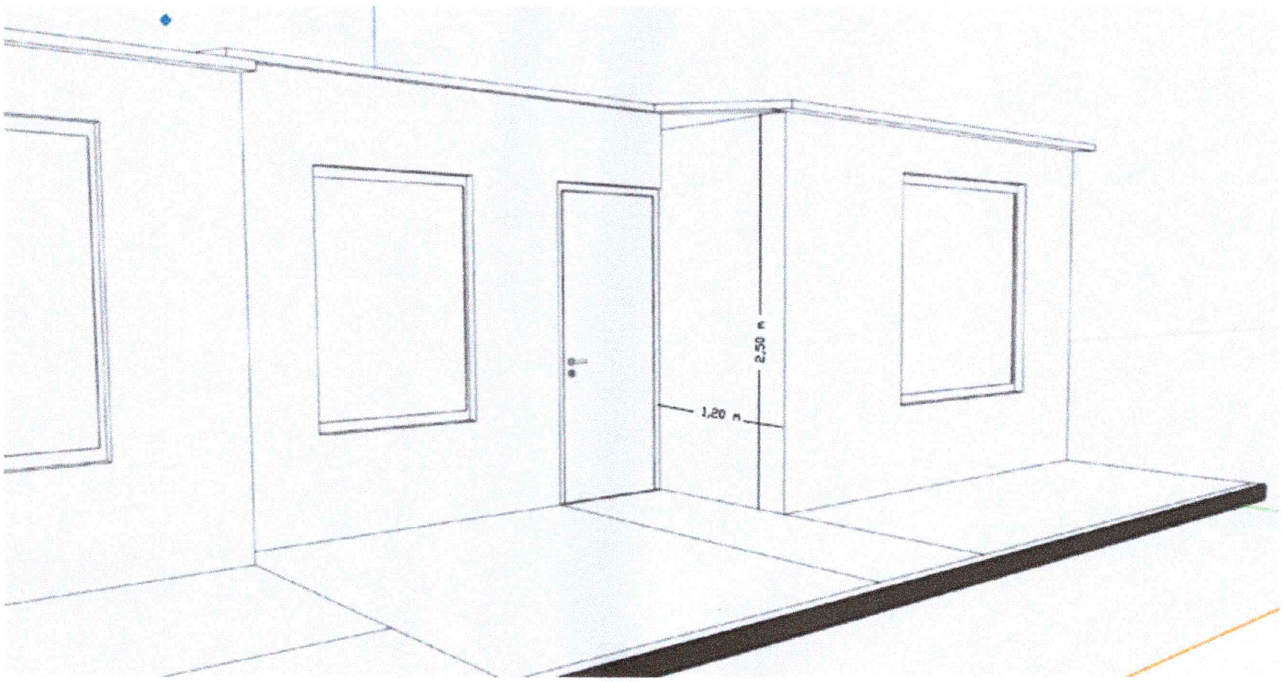


Diseño 3D



Planimetrías Arquitectónicas





Presupuesto

ITEM	DESCRIPCION	UNIDAD	CANTIDAD	VIUNITARIO	VALOR TOTAL
1	Lavado de muros externos con chorro de presión y piso exteriores con jabón e hipoclorito.	M2	887.22	$12,500	$11,090,250
2	Descapote, roceria y limpieza de antejardines y zonas verdes.	M2	575.1	$9,500	$5,463,450
3	Desmonte de Ventanas.	M2	61.74	$18,400	$1,136,016
	Desmonte de Marcos y Puertas.	UN	28	$22,300	$624,400
4	Resane de muros, incluye filos y dilataciones.	M2	310.53	$28,000	$8,694,756
5	Pintura Artistica en muros de fachadas (Incluye presentacion de prediseño, presentacion de diseño aprobado y Pintura artistica)	M2	887.22	$135,000	$119,774,700
6	Marco para puerta en lámina cal 18 -0.8	UN	28.00	$245,600	$6,876,800
7	Puerta en lámina cal 18 inc. Anticorrosivo	M2	28.00	$310,000	$8,680,000
8	Ventana lámina calibre 18 inc. Anticorrosivo incluye vidrio	M2	61.74	$315,000	$19,448,100
9	Suministro e instalacion de poste arquitectonico con sistema de alumbrado LED multicolores Solar.	UN	54	$850,000	$45,900,000
		TOTAL COSTO DIRECTO			**$227,688,472**

	TOTAL COSTOS DIRECTOS				**$ 227,688,472.00**
	ADMINISTRACION			*25.90%*	***$ 58,971,314.25***
	IMPREVISTOS			*1.00%*	***$ 2,276,884.72***
	UTILIDAD			*3.10%*	***$ 7,058,342.63***
	VALOR TOTAL PRESUPUESTO			***30.00%***	**$ 295,995,013.60**

PUNTOS Y PARADEROS TURÍSTICOS

Presupuesto

PRESUPUESTO ESTIMADO PARA LA CONSTRUCCIÓN DE PARADEROS TURÍSTICOS					
CONDICIONES INICIALES					
ÍTEM	**DESCRIPCIÓN**	**UNIDAD**	**CANT**	**V/UNITARIO**	**SUB-TOTAL**
1	**PRELIMINARES**				
1.1	Localización y replanteo para arquitectura sobre terreno	M2	32.4	$3,863	$125,161
1.2	Cerramiento en lona (poli sombra) incluye parales en madera y altura a 3,5 mts	M2	40	$15,438	$617,520
1.3	Relleno, conformación y compactación a máquina con material proveniente de excavación (incluye cargue, descargue, conformación.)	M3	7	$8,491	$59,437
1.4	Excavación manual de material común (incluye cargue y retiro del material excavado a botadero.)	M3	2	$54,859	$109,718
		SUBTOTAL			**$911,836**
2	**ESTRUCTURAS EN CONCRETO**				
2.1	Pedestal en concreto de 3500 psi	M3	1.5	$1,029,577	$1,544,366
2.2	Losa maciza cimiento h=10 cm	M2	31.2	$112,596	$3,512,995
2.3	Anden en concreto 3.000 psi Reforzado E= 0.10m. (Incluye malla electrosoldada M-084 y recebo compactado.)	M2	7	$185,981	$1,301,867
		SUBTOTAL			**$6,359,228**
3	**ESTRUCTURA EN MADERA**				
3.1	Columna de madera quinilla o similar de 4" x 4"X 4MTS , inmunizada y pintada (incluye plantina pernos, anticorrosivo y pintura de esmalte)	UND	5	$215,372	$1,076,860
3.2	Viga de madera quinilla o similar de 2" x 4"X 4 MTS , inmunizada y pintada (incluye plantina pernos, anticorrosivo y pintura de esmalte)	UND	4	$170,372	$681,488
3.3	Tabla de madera quinilla o similar de 2" x 8"X 4 MTS , inmunizada y pintada (incluye plantina pernos, anticorrosivo y pintura de esmalte)	UND	1	$170,372	$170,372
		SUBTOTAL			**$1,928,720**
4	**CUBIERTA**				
4.1	Teja trapezoidal tipo zinc de 721 x 3050, instalación según diseño.	M2	51	$54,734	$2,791,434
4.2	Estructura cerchas en tubería metálica 3"*11/2" . c.18 (incluye anticorrosivo, esmalte, soldadura y montaje)	UND	4	$713,481	$2,853,924
4.3	Correas en tuberia rectangular metalica de 2"*1" C.18 para estructura metalica de zinc. (INCLUYE ANTICORROSIVO, ESMALTE, SOLDADURA Y MONTAJE)	ML	54	$86,524	$4,672,296

4.4	Caballete en lamina lisa calibre 27 (incluye instalación, elementos de fijación y el suministro de todos los accesorios requeridos para el correcto montaje.)	ML	5.2	$18,090	$94,068
4.5	Pintura en esmalte a dos manos incluye anticorrosivo por ambas caras de la cubierta color según diseño hojas de carana.	M2	102	$27,369	$2,791,638
4.6	CANAL AMAZONAS BLANCA (Suministro e instalacion canal, incluye accesorios (8) uniones canal amazonas, (8) uniones bajantes canal amazonas , (24) soportes canal metal amazonas (2) tapas ext. derechas (2) tapas ext izquierdas .)	ML	10.5	$69,816	$733,068
4.7	BAJANTE AMAZONAS BLANCA (Suministro e intalacion ,bajante. Incluye accesorios , codos 45°, codos 90°, soportes bajante y adaptador bajante alcantarillado.)	ML	6	$47,931	$287,586
4.8	TUBERIA PVC-S 4" (aguas lluvias) Incluye accesorios	ML	15	$31,961	$479,415
		SUBTOTAL			**$14,703,429**

5	**PISOS**				
5.1	Alistado pisos mortero 1:4 a mano e= 0.03 mts	M2	29	$25,944	$752,376
5.2	Gravilla lavada N°2 (Incluye dilatación)	M2	29	$78,271	$2,269,859
		SUBTOTAL			**$3,022,235**

6	**INSTALACIONES ELECTRICAS**				
6.1	Suministro e instalación reflector lampára led 50w solar exterior, potencia: 60w, lúmenes: 4200 lm, batería: 10 horas, panel solar: poli-cristalino 12w 6vmaterial: plástico, vida útil: 30.000 horas, ip de lámpara: ip65, ik 08, incluye cable 2 metros y medio e incluye sensor de movimiento	UND	10	$273,345	$2,733,450
		SUBTOTAL			**$2,733,450**

7	**OTRAS ACTIVIDADES**				
7.1	Aviso de 1,40x2,60 mts con estructura en aluminio 1x1, frente en PVC con vinilo adhesivo full color por los dos lados para señalizacion turistica ambas caras	GBL	1	$2,950,000	$2,950,000
7.2	Aviso de 1,40x3,90 mts con estructura en aluminio 1x1, frente en PVC con vinilo adhesivo full color por los dos lados para señalizacion turistica	UND	1	$3,500,000	$3,500,000
7.3	Banca tipo CANOA de concreto reforzado de 3000 psi 2.60*0,6*0,43- según diseño incluye formaleta detalles esculpidos incluye malla electrosoldada	UND	1	$1,269,273	$1,269,273
7.4	Suministro e instalacion de escultura elaborados en material reciclado de llanta, Caimán de 2.40 Mt. De largo	UND	1	$2,400,000	$2,400,000
7.5	Suministro e instalacion de escultura elaborados en material reciclado de llanta, Un mono araña de 70cm de alto	UND	1	$450,000	$450,000
7.6	Suministro e instalacion de escultura elaborados en material reciclado de llanta, Aves (loros-guacamayos) de 16cm de alto	UND	2	$450,000	$900,000

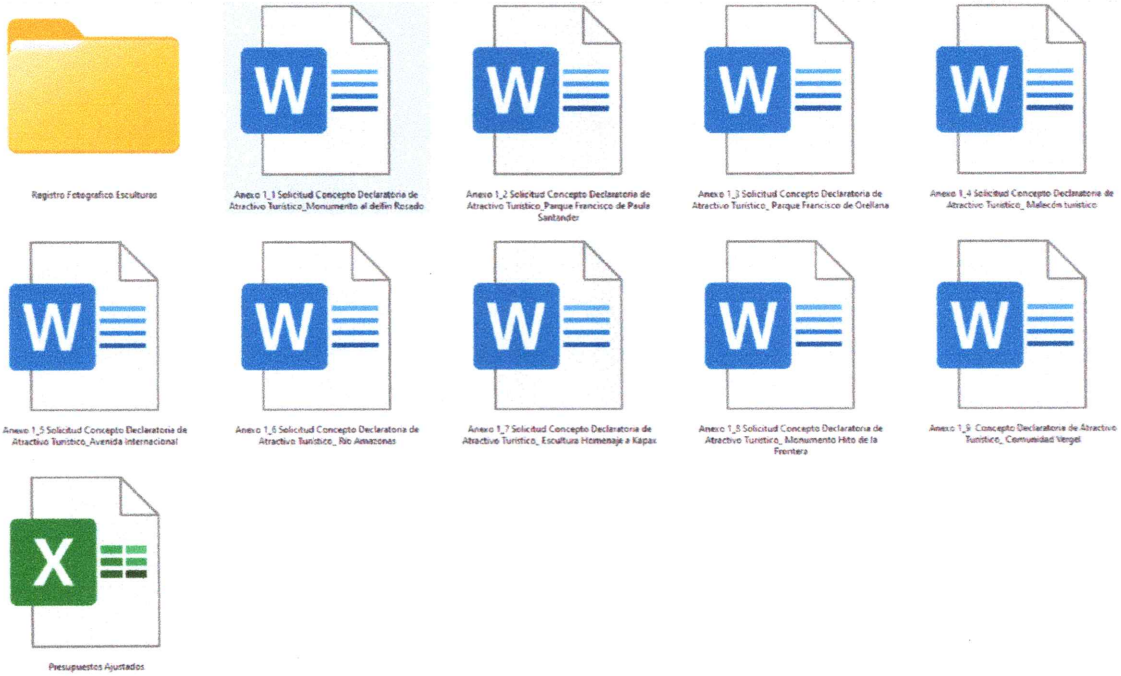
7.7	Suministro e instalacion de Punto ecologico de 60 cm * 32 cm *90cm , 45 litro cada compartimiento en acero inoxidable	UND	1	$3,017,657	$3,017,657
7.8	Mantenimiento de aviso (lijado,anticorrosivo,pintura y estabilizacion)	UND	50	$154,000	$7,700,000
7.9	Sticker instalado de 50 x 60 impreso en vinilo/laminado para mas durabilidad	UND	50	$36,000	$1,800,000
7.10	Jardines Exteriores (Incluye plantas ornamentales, tierra negra).	M2	9.94	$91,938	$913,864
		SUBTOTAL			**$24,900,794**

8	**ASEO**				
8.1	Aseo general	M2	150	$4,000	$600,000
		SUBTOTAL			**$600,000**

COSTO DIRECTO		**$55,159,692**
ADMINISTRACION	29.50%	$ 16,272,109
IMPREVISTOS	1%	$ 551,597
UTILIDAD	5%	$ 2,757,985
COSTO INDIRECTO		$ 19,581,691

COSTO TOTAL	**$ 74,741,382**

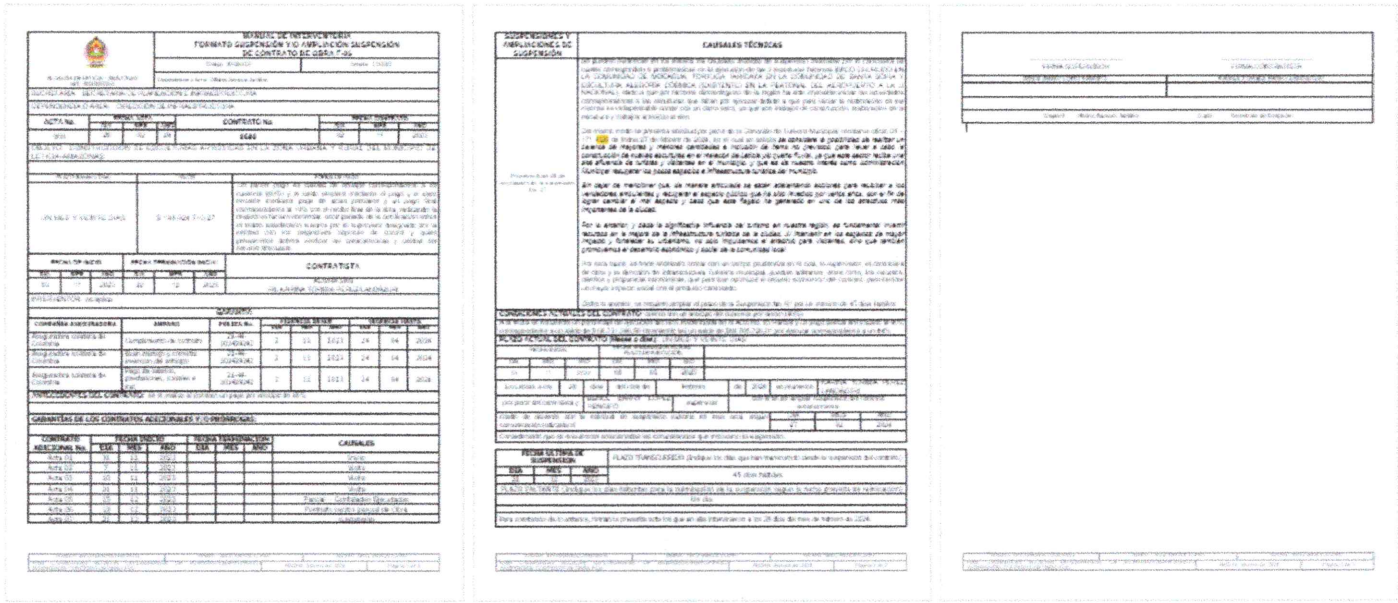
FICHAS ATRACTIVOS TURÍSTICOS



2. Apoyar en la supervisión técnica de los proyectos de inversión y contratos a cargo de la Dirección de Infraestructura Municipal.

173 FOLIOS ORGANIZADOS

Se proyecta acta de ampliación de la Suspensión del contrato de Obra Pública No. 690 – 2023.



Se proyecta acta de balance de mayores y menores cantidades del contrato de Obra Pública No. 690 – 2023.

CONDICIONES INICIALES						BALANCE No. 01				CONDICIONES ACTUALIZADAS AL BALANCE No. 01		
ITEM	DESCRIPCION	UND	CANT	V/UNIT	V/PARCIAL	MENOR		MAYOR				
1	COSTRUCCION ESTRUCTURAL CORONA PARQUE VICTORIA REGIA - LETICIA					Cant	Subtotal	Cant	Subtotal	Cant	V/Unitario	Subtotal
1.1	LOCALIZACION Y REPLANTEO	M2	3.00	$ 19,106.00	$ 57,318.00						$ 19,106.00	$ 0.00
1.2	DESCAPOTE MANUAL	M2	3.00	$ 27,055.00	$ 81,165.00						$ 27,055.00	$ 0.00
1.3	EXCAVACIONES MANUAL PROFUNDIDAD 1 A 2 MT INCLUYE RETIRO DE ESCOMBROS	M3	1.30	$ 63,417.00	$ 82,442.10						$ 63,417.00	$ 0.00
1.4	BASE ESTABILIZADA EN ARENA CEMENTO 1:5 e =.05	M3	0.07	$ 562,162.00	$ 39,351.34						$ 562,162.00	$ 0.00
1.5	02 ZAPATAS CONCRETO 1:2:3 3.000 PSI 0.80 X 0.80 e=0.30 MTS	UND	2.00	$ 544,746.00	$ 1,089,492.00						$ 544,746.00	$ 0.00
1.6	PEDESTAL CONCRETO 20X20 CM 3000 PSI	ML	0.90	$ 308,557.00	$ 277,701.30						$ 308,557.00	$ 0.00
1.7	VIGA DE CIMENTACION EN CONCRETO DE 1:2:3 DE SECCION DE .20*20	ML	2.30	$ 287,557.00	$ 661,381.10						$ 287,557.00	$ 0.00
1.8	COLUMNAS CONCRETO 20X20 CM 3000 PSI	ML	4.00	$ 308,557.00	$ 1,234,228.00						$ 308,557.00	$ 0.00
1.9	VIGA AEREA CONCRETO 20X20 CM 3000 PSI	ML	2.40	$ 338,222.00	$ 811,732.80						$ 338,222.00	$ 0.00
1.10	PLACA DE CONCRETO HIDRAULICO 1:2:3 PARA LOSA DE PISO e=10 CMS INCLUYE FORMALETA	M2	3.00	$ 313,158.00	$ 939,474.00						$ 313,158.00	$ 0.00
1.11	ARMADO ARTISTICO ESTRUCTURA EMPLUMADO (INCLUYE MALLA ZARANDA 6X6 GALV. HIERRO 1/2" Y 3/8"	M2	20.00	$ 331,595.00	$ 6,631,900.00						$ 331,595.00	$ 0.00
1.12	MOLDEADO ARTISTICO MANUAL DE ESCULTURA EN MORTERO 1:3 RUSTICO SOBRE MALLA 1:3 IMPERMEABILIZADO	M2	20.00	$ 414,477.45	$ 8,289,549.00						$ 414,477.45	$ 0.00
1.13	REVESTIMIENTO ESTUCO ACRILICO SOBRE PAÑETE RUSTICO	M2	20.00	$ 36,076.00	$ 721,520.00						$ 36,076.00	$ 0.00
1.14	PINTURA ARTISTICA VINILO KORAZA EXTERIORES TIPO 1 PARA INTERPERIE 2M COLORES VARIOS SEGÚN DISEÑOI	M2	20.00	$ 203,700.00	$ 4,074,000.00						$ 203,700.00	$ 0.00
1.15	ACABADO PINTURA LACA BRILLANTE	M2	20.00	$ 25,006.00	$ 500,120.00						$ 25,006.00	$ 0.00
1.16	SUMINISTRO E INSTALACION DE PLACA EXPLICATIVA EN PORCELANATO GRABADO	UND	1.00	$ 309,869.00	$ 309,869.00						$ 309,869.00	$ 0.00
		SUBTOTAL			$ 25,801,243.64	$ 0.00		$ 0.00				$ 0.00

Se realiza visita al sitio del proyecto de adecuación y mantenimiento del Puente peatonal Victoria Regia, se realiza toma de medidas de las actividades a intervenir y se elabora presupuesto estimado de obra.

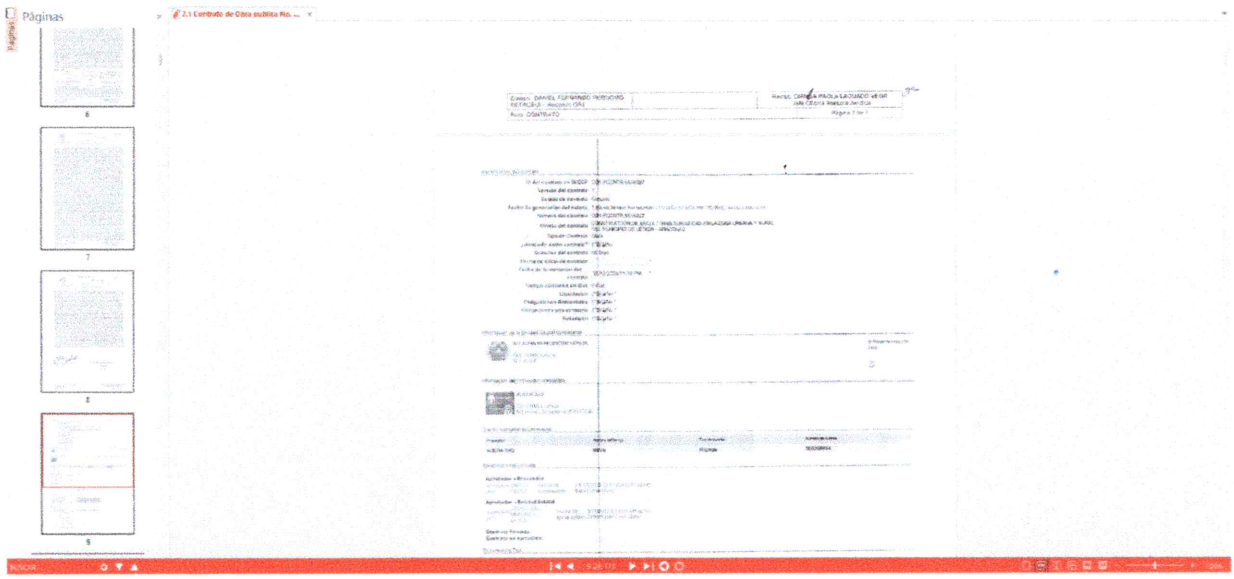
4. Apoyar activamente en la organización y desarrollo de las actividades y eventos programados por la Dirección de Turismo Municipal.

Se apoya a la Dirección de Turismo Municipal en el acompañamiento a las comparsas del día de San Pedro



5. Organizar y situar en el archivo de gestión de la Dirección de Turismo Municipal los documentos y procesos contractuales respectivos.

Se organiza la gestión documental del contrato de Obra Pública No. 690 – 2023 Cuyo Objeto es CONSTRUCCIÓN DE ESCULTURAS ARTÍSTICAS EN LA ZONA URBANA Y RURAL DEL MUNICIPIO DE LETICIA-AMAZONAS separado por acto administrativo o documento radicado.



1. CDP
Documento PDF
139 KB

2. Contrato de Obra publica No. 690 de 2023
Documento PDF

2.1 Reporte en Secop 2
Documento PDF
443 KB

3. RP
Documento PDF
153 KB

4. Aprobacion de Polizas
Documento PDF
1.70 MB

5. Designacion de Supervision
Documento PDF
237 KB

6. Acta de Inicio
Documento PDF
389 KB

7. Cuenta de Cobro Anticipo
Documento PDF
2.82 MB

8. Certificacion de Cumplimiento para pago
Documento PDF

9. Acta de Reunion Comite de obra No. 01
Documento PDF

9.1 Acta de Reunion Comite de obra No. 01
Documento PDF

10. Acta de Reunion Comite de obra No. 02
Documento PDF

11.Oficio de Inspeccion Ocular
Documento PDF
384 KB

12. . Oficio Revision Ubicacion de monumento
Documento PDF

13. Acta de Reunion Comite de obra No. 03
Documento PDF

14. Oficio Revision de cronograma de actvividades
Documento PDF

15. Acta de Cuenta parcial
Documento PDF
16.0 MB

16. Acta de recibo parcial de Obra
Documento PDF
918 KB

17. Cuenta de Cobro parcial de Obra
Documento PDF

18. Informe de Supervision Cuenta de Cobro
Documento PDF

19. Certificacion de Cumplimiento Supervisor
Documento PDF

20. Solicitud de Suspension del Contrato
Documento PDF

21. Oficio Reiteracion Revision de cronograma de actvividades
Documento PDF

22. Acta de Suspension No. 01
Documento PDF
631 KB

23. Solicitud de Ampliacion a la suspension No. 01
Documento PDF

50. Acta de Ampliacion de la Suspension No. 01
Documento de Microsoft Word 9...

Contrato de Obra publica No. 690 de 2023_0001
Documento PDF

Atentamente,

Pedro Daniel Solano Jaime
CC: 80.198.854
Contratista

vo.bo. Diana Marcela Blanco Ayala
Directora de Turismo