


UBICACIÓN:

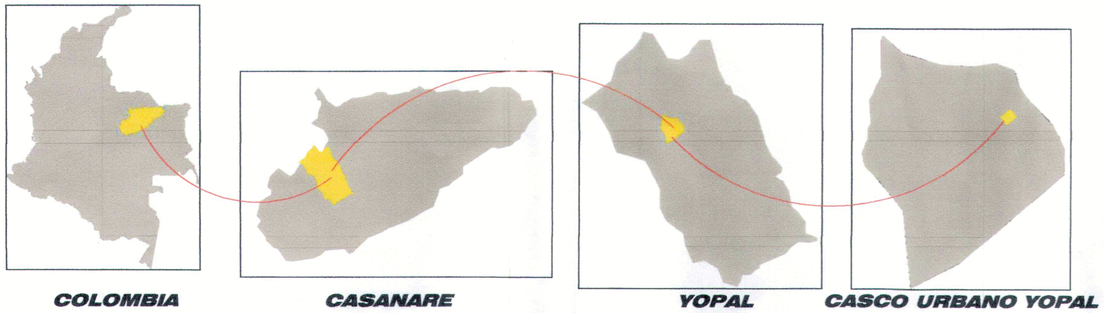

COLOMBIA | CASANARE | YOPAL | CASCO URBANO YOPAL

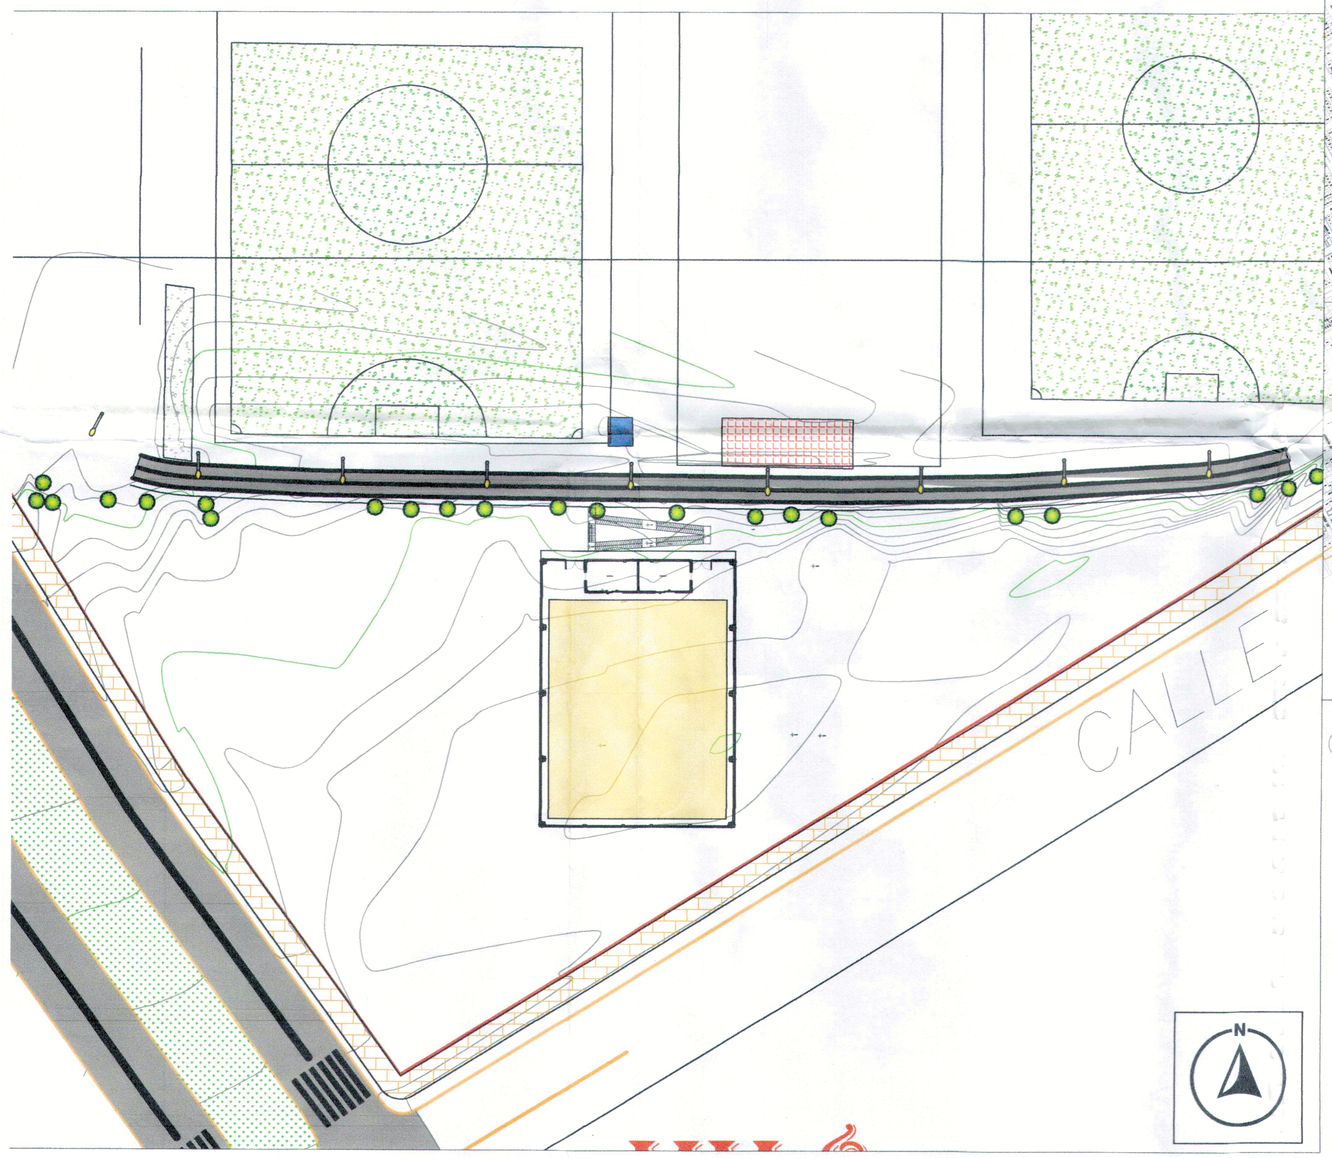

PLANTA GENERAL DE IMPLANTACION
ESCALA 1:500

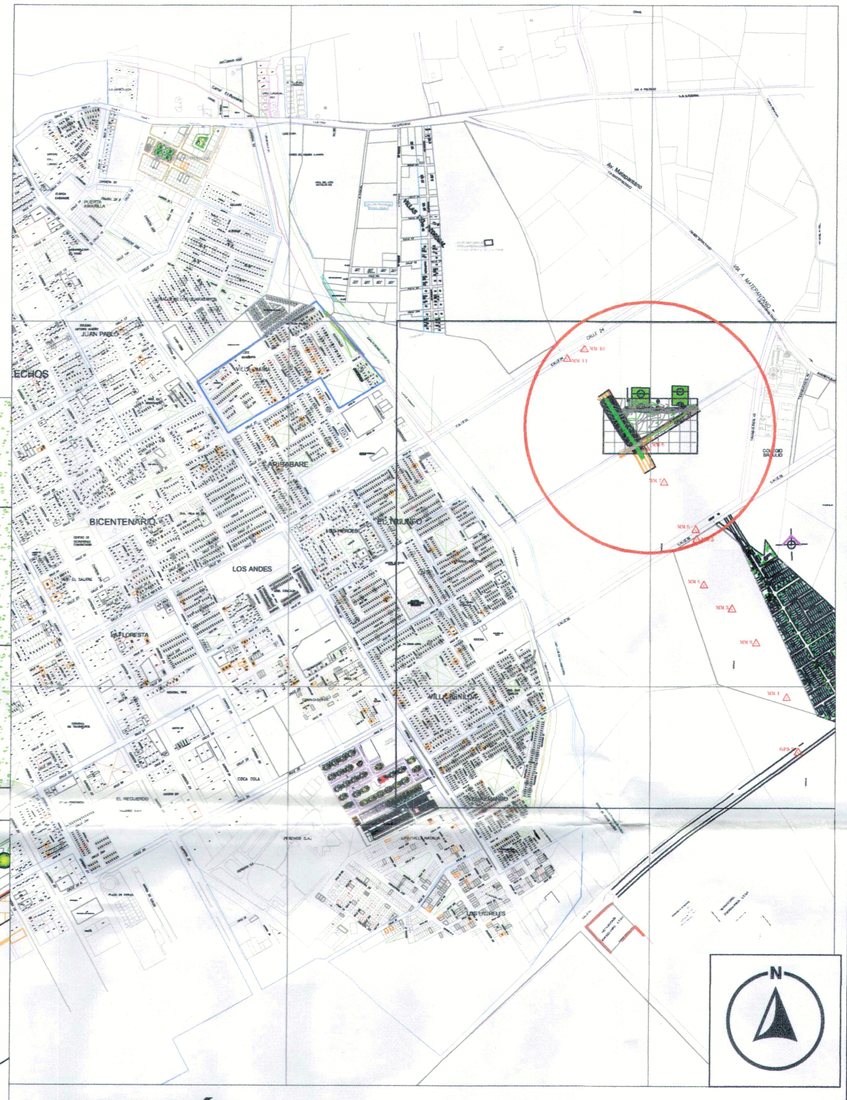

UBICACIÓN
ESCALA 1:10000

CUADRO DE ÁREAS	
DESCRIPCIÓN	Área m²
Área Total Predio	135.302,36 m²
Área Construida Nueva	1.232,20 m²
Área Construida Existente	2.583,80 m²
Área Total Construida	3.816,00 m²
Área Sin Construir	131.486,36 m²

CUADRO DE INDICES				
DESCRIPCIÓN	Exigidos por Norma		Propuestos por Arquitecto	
	%	m²	%	m²
Índice de Ocupación	0.40	135.302,36	0.0282	3816,00
Índice de Construcción	N/A	N/A	0.0282	3816,00

MUNICIPIO DE YOPAL
DEPARTAMENTO DE CASANARE

PROYECTO:

HABILITACIÓN DE ESPACIOS PARA EL DESARROLLO DE DEPORTE DE COMBATE EN LAS INSTALACIONES DEL COMPLEJO DEPORTIVO EL HOBO DEL MUNICIPIO DE YOPAL, DEPARTAMENTO DE CASANARE

UBICACIÓN:

MUNICIPIO YOPAL CASANARE COMPLEJO DEPORTIVO EL HOBO

DISEÑÓ:

ARQ. YENNI PAOLA AGUIRRE R.
ARQUITECTO DISEÑADOR
TP: A16542019 - 1023006220

PROPIETARIO:

MARIA CONSUELO CARRILLO HILLÓN
Instituto de Vivienda, Gestión Urbana y Rural - INDEV
Vo Bo Gerente - INDEV

CONTIENE:
UBICACION
IMPLANTACION GENERAL
CUADRO DE AREAS

OBSERVACIONES :

APROBADO

ESCALA: INDICADAS

FECHA:	PLANO:
DICIEMBRE 2022	ARQ 1/7

REPÚBLICA DE COLOMBIA
YOPAL, CASANARE. CARRERA 20 No. 03 - 31