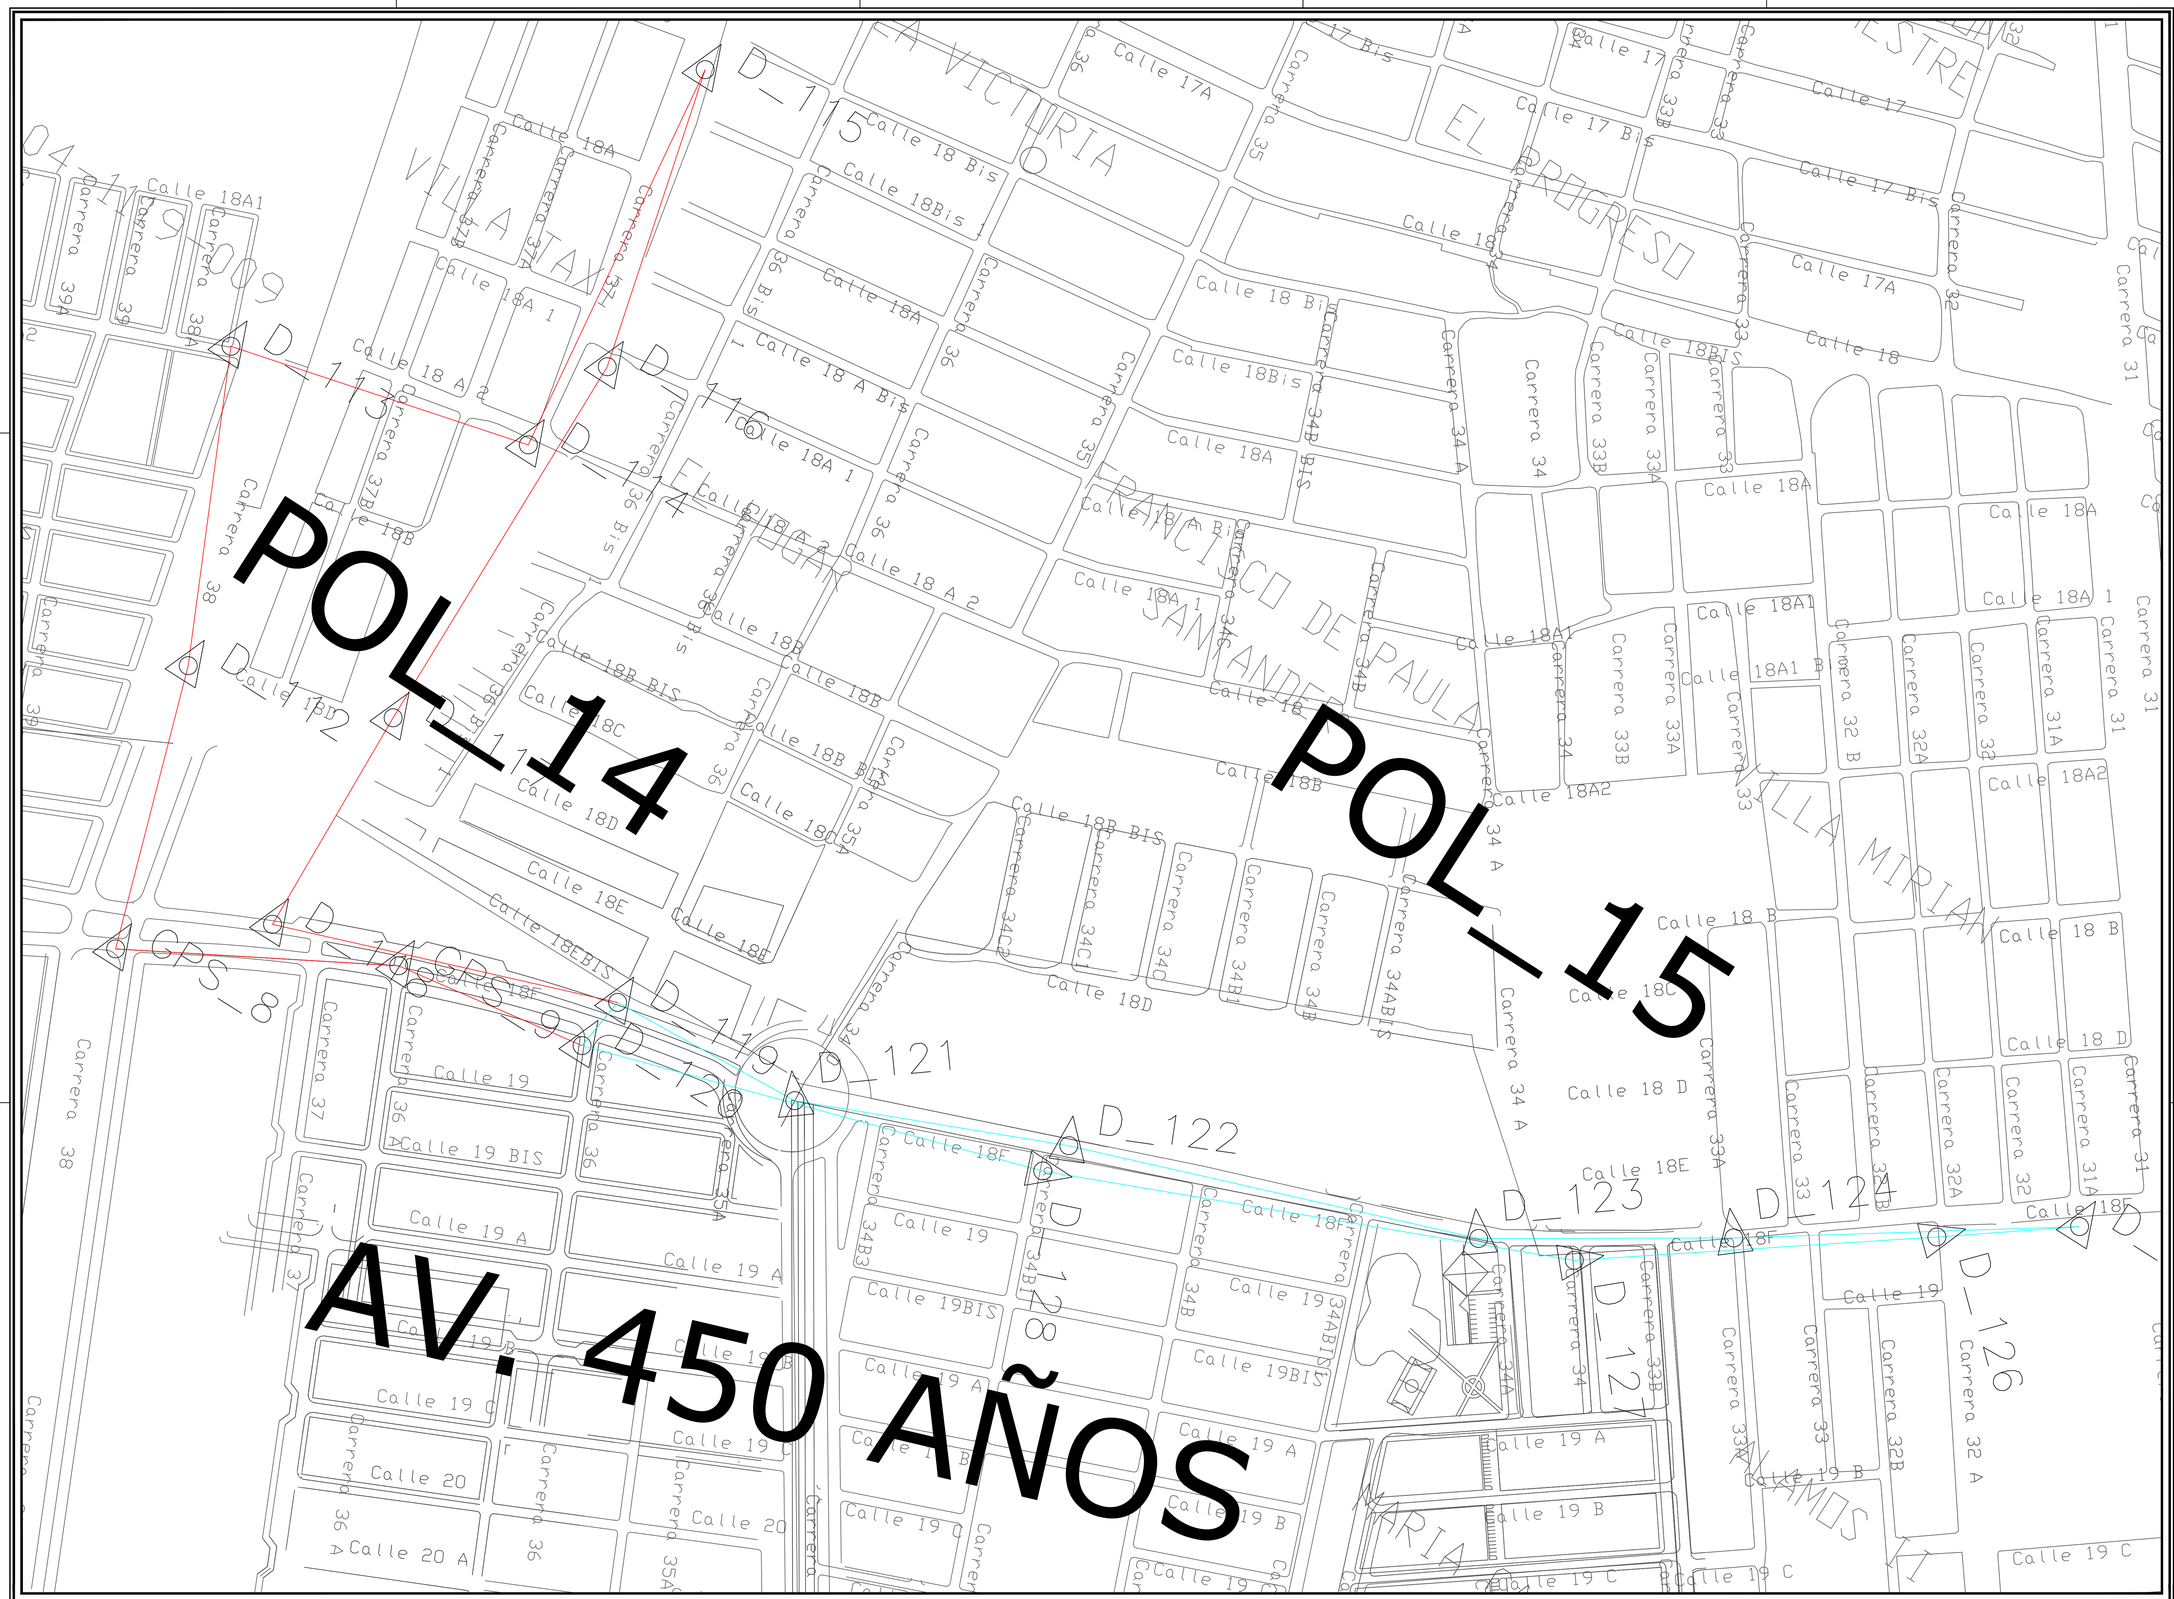


D:\Descargas\Imagen1.png	CONSULTOR: CONSORCIO Boma Inpasa / Silva Carreño & ASOCIADOS S.A. CONTRATO CM-001-2011-01	APROBADO POR: ING RODRIGO CERÓN Mat.: 1920231019 CAU	INTERVENTORIA: INGENIERIA INTEGRAL GEICOL S.A.S. GRUPO DE ESTUDIOS E INVESTIGACIONES COLOMBIANO	DIRECTOR DE INTERVENTORIA: ING RODRIGO CERÓN Mat.: 1920231019 CAU	COORDINADOR: Mat.:	MODIFICACIONES — Fecha / Revisión / Observaciones	PROYECTO: 1,2 Y 3 DEL SISTEMA ESTRATEGICO DE TRANSPORTE PÚBLICO — PLANTA, SECCION TRANSVERSAL	CONTENIDO: POLIGONALES LEVANTAMIENTO TOPOGRAFICO AVENIDA 450 AÑOS	ESCALA: S/E; REFERENCIA:; ARCHIVO AUTOCAD: POLIGONALES.dwg; FECHA: dic-2023; PLANCHA No. 1 DE 1; CONSECUTIVO:

C:\Users\Claudia Ospina\Downloads\carel\topo\POLIGONALES