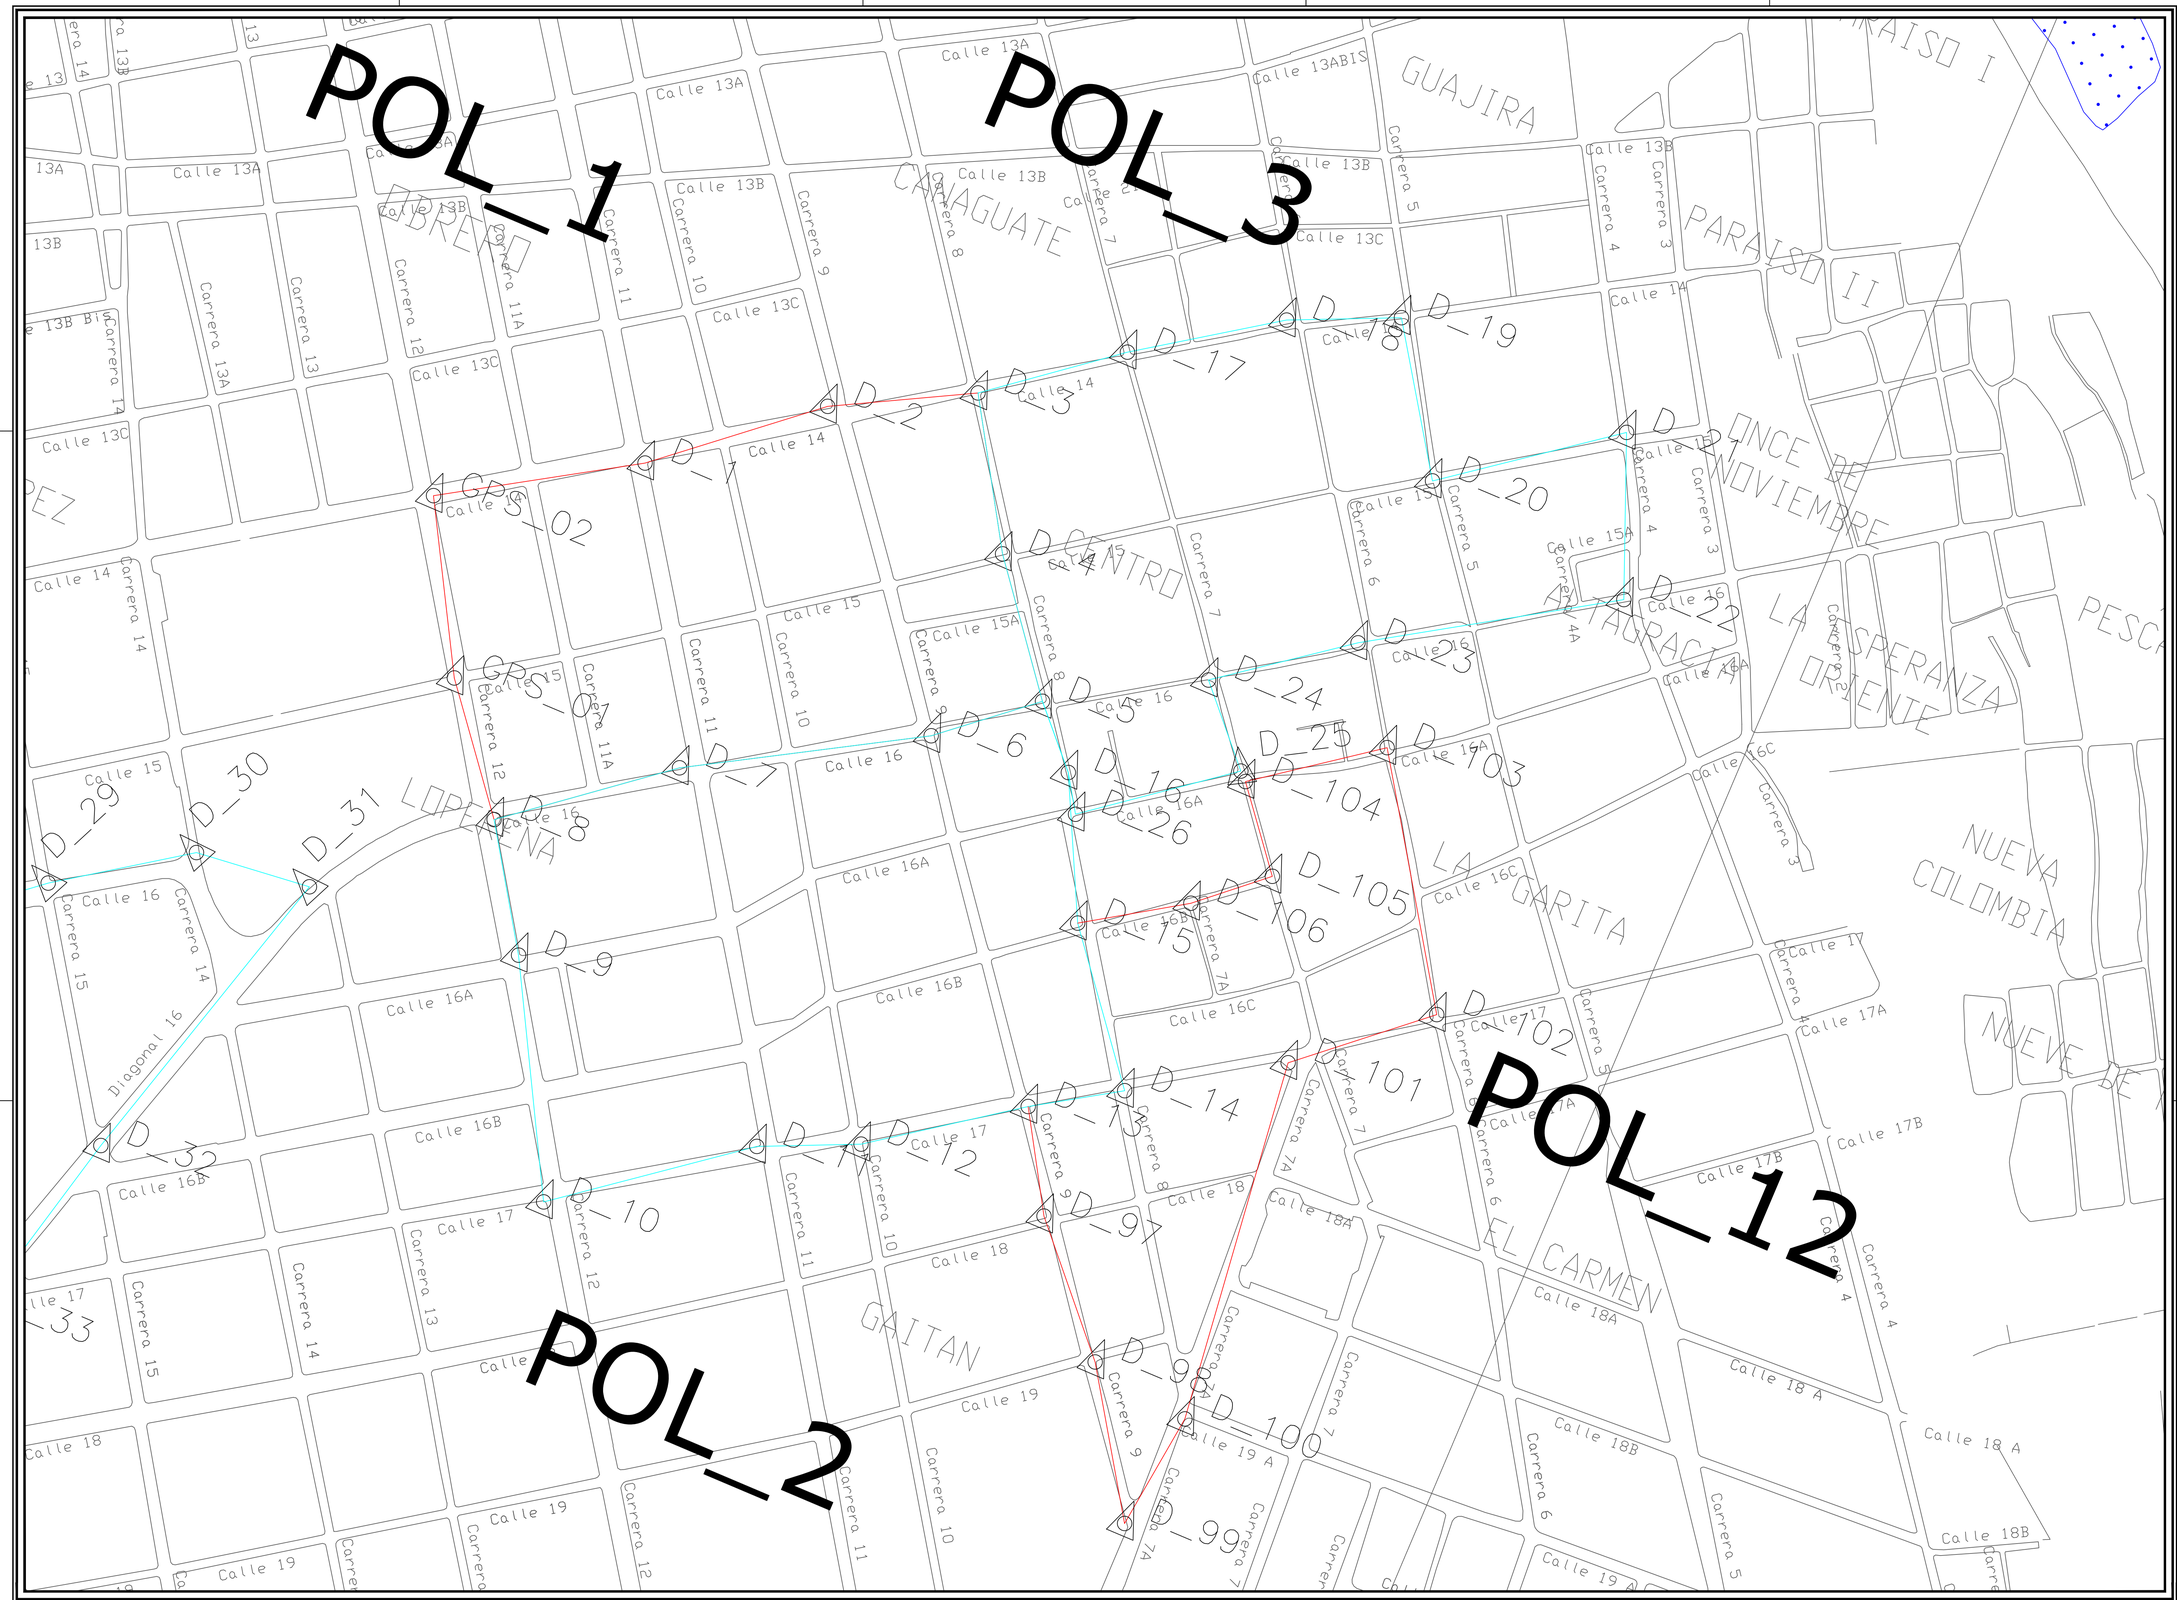


D:\Descargas\Imagen1.png	CONSULTOR: CONSORCIO Boma Inpasa / Silva Carreño & ASOCIADOS S.A CONTRATO CM-001-2011-01	APROBADO POR: ING RODRIGO CERÓN Mat.: 1920231019 CAU	INTERVENTORIA: INGENIERIA INTEGRAL GEICOL S. A. S. GRUPO DE ESTUDIOS E INVESTIGACIONES COLOMBIANO	DIRECTOR DE INTERVENTORIA: ING RODRIGO CERÓN Mat.: 1920231019 CAU	COORDINADOR: Mat.:	MODIFICACIONES Fecha / Revisión / Observaciones	PROYECTO: 1,2 Y 3 DEL SISTEMA ESTRATEGICO DE TRANSPORTE PÚBLICO PLANTA, SECCION TRANSVERSAL	CONTENIDO: POLIGONALES LEVANTAMIENTO TOPOGRAFICO CENTRO	ESCALA: S/E REFERENCIA: ARCHIVO AUTOCAD: POLIGONALES.dwg FECHA: dic-2023	PLANCHA No. 1 DE 1 CONSECUTIVO:

C:\Users\Claudia Ospino\Downloads\carol\topo\POLIGONALES