


DIAGRAMA DE PERALTES

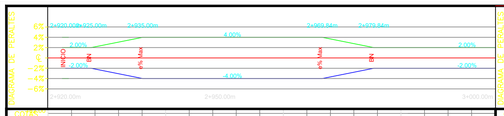

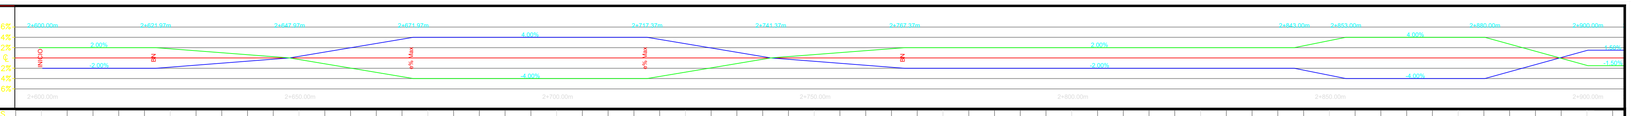


COTAS (m.s.n.m)

PERFIL EJE IZQUIERDO AVENIDA SB TRAMO 3

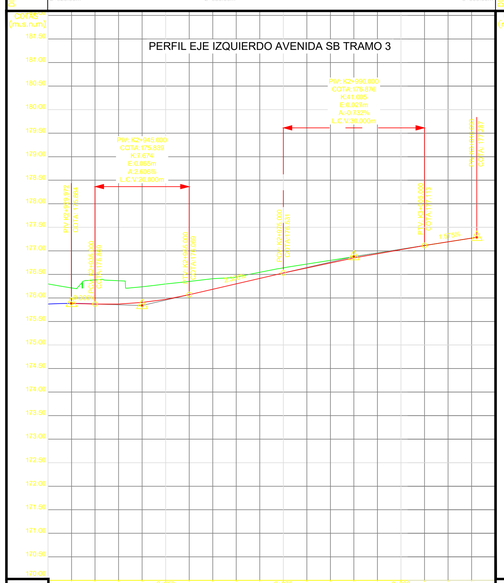

PERFIL EJE IZQUIERDO TRAMO 2 SIMON BOLIVAR

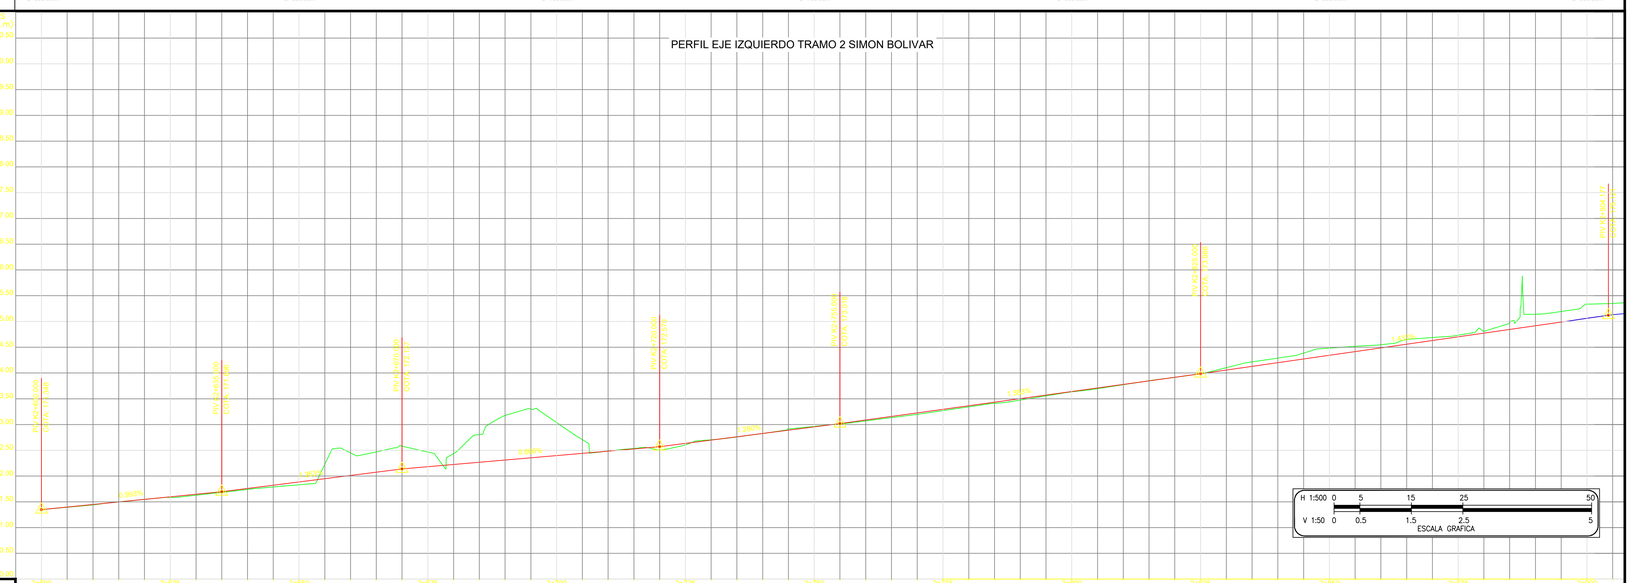
PIV K2+600.000
COTA:171.319
PIV K2+625.000
COTA:171.386
PIV K2+650.000
COTA:171.457
PIV K2+675.000
COTA:171.523
PIV K2+700.000
COTA:171.575
PIV K2+725.000
COTA:171.627
PIV K2+750.000
COTA:171.650
PIV K2+775.000
COTA:171.705
PIV K2+800.000
COTA:171.722
PIV K2+825.000
COTA:171.755
PIV K2+850.000
COTA:171.794
PIV K2+875.000
COTA:171.832
PIV K2+900.000
COTA:172.384
PIV K2+925.000
COTA:172.862
0.950%
0.950%
0.950%
0.950%
1.260%
1.260%
1.260