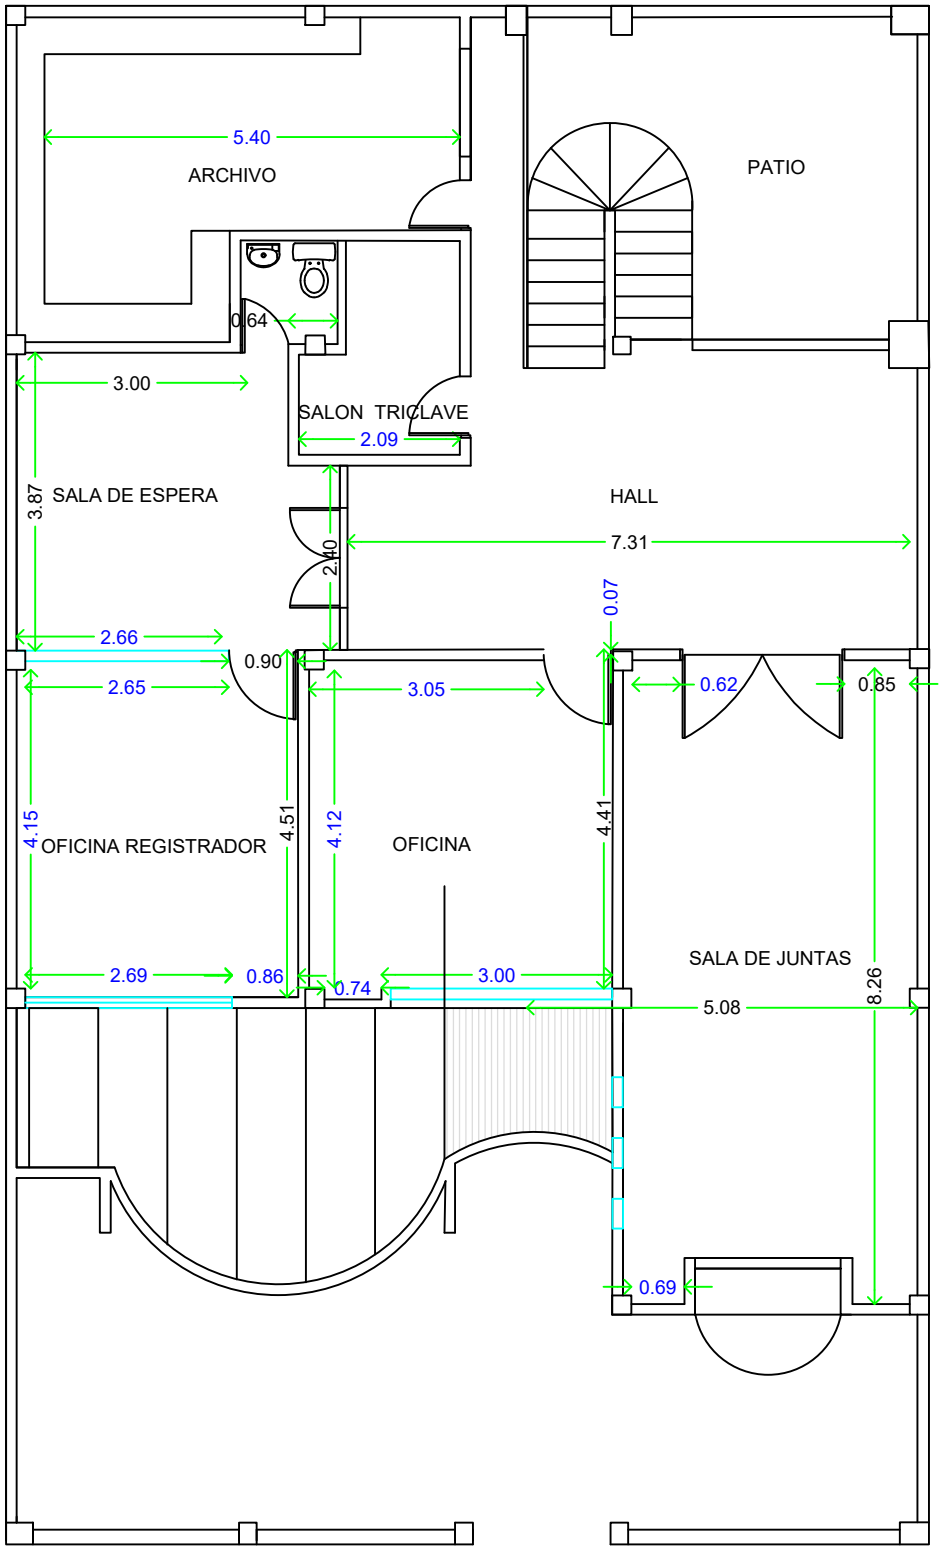


REGISTRADURÍA NACIONAL DEL ESTADO CIVIL **GRUPO MANTENIMIENTO Y CONSTRUCCIONES**	**REGISTRADURIA SARAVENA - ARAUCA** **2° PISO**
PLANO PROPUESTA REGISTRADURIA MUNICIPAL	**SUPERVISOR:** MIGUEL ÁNGEL DÍAZ MORENO Coordinador Mantenimiento y Construcciones **DIBUJÓ:** ALISON CONSTANZA MOLINA RODRÍGUEZ Ing. mantenimiento y Construcciones **PLANTA SEGUNDO PISO** MAYO DE 2024