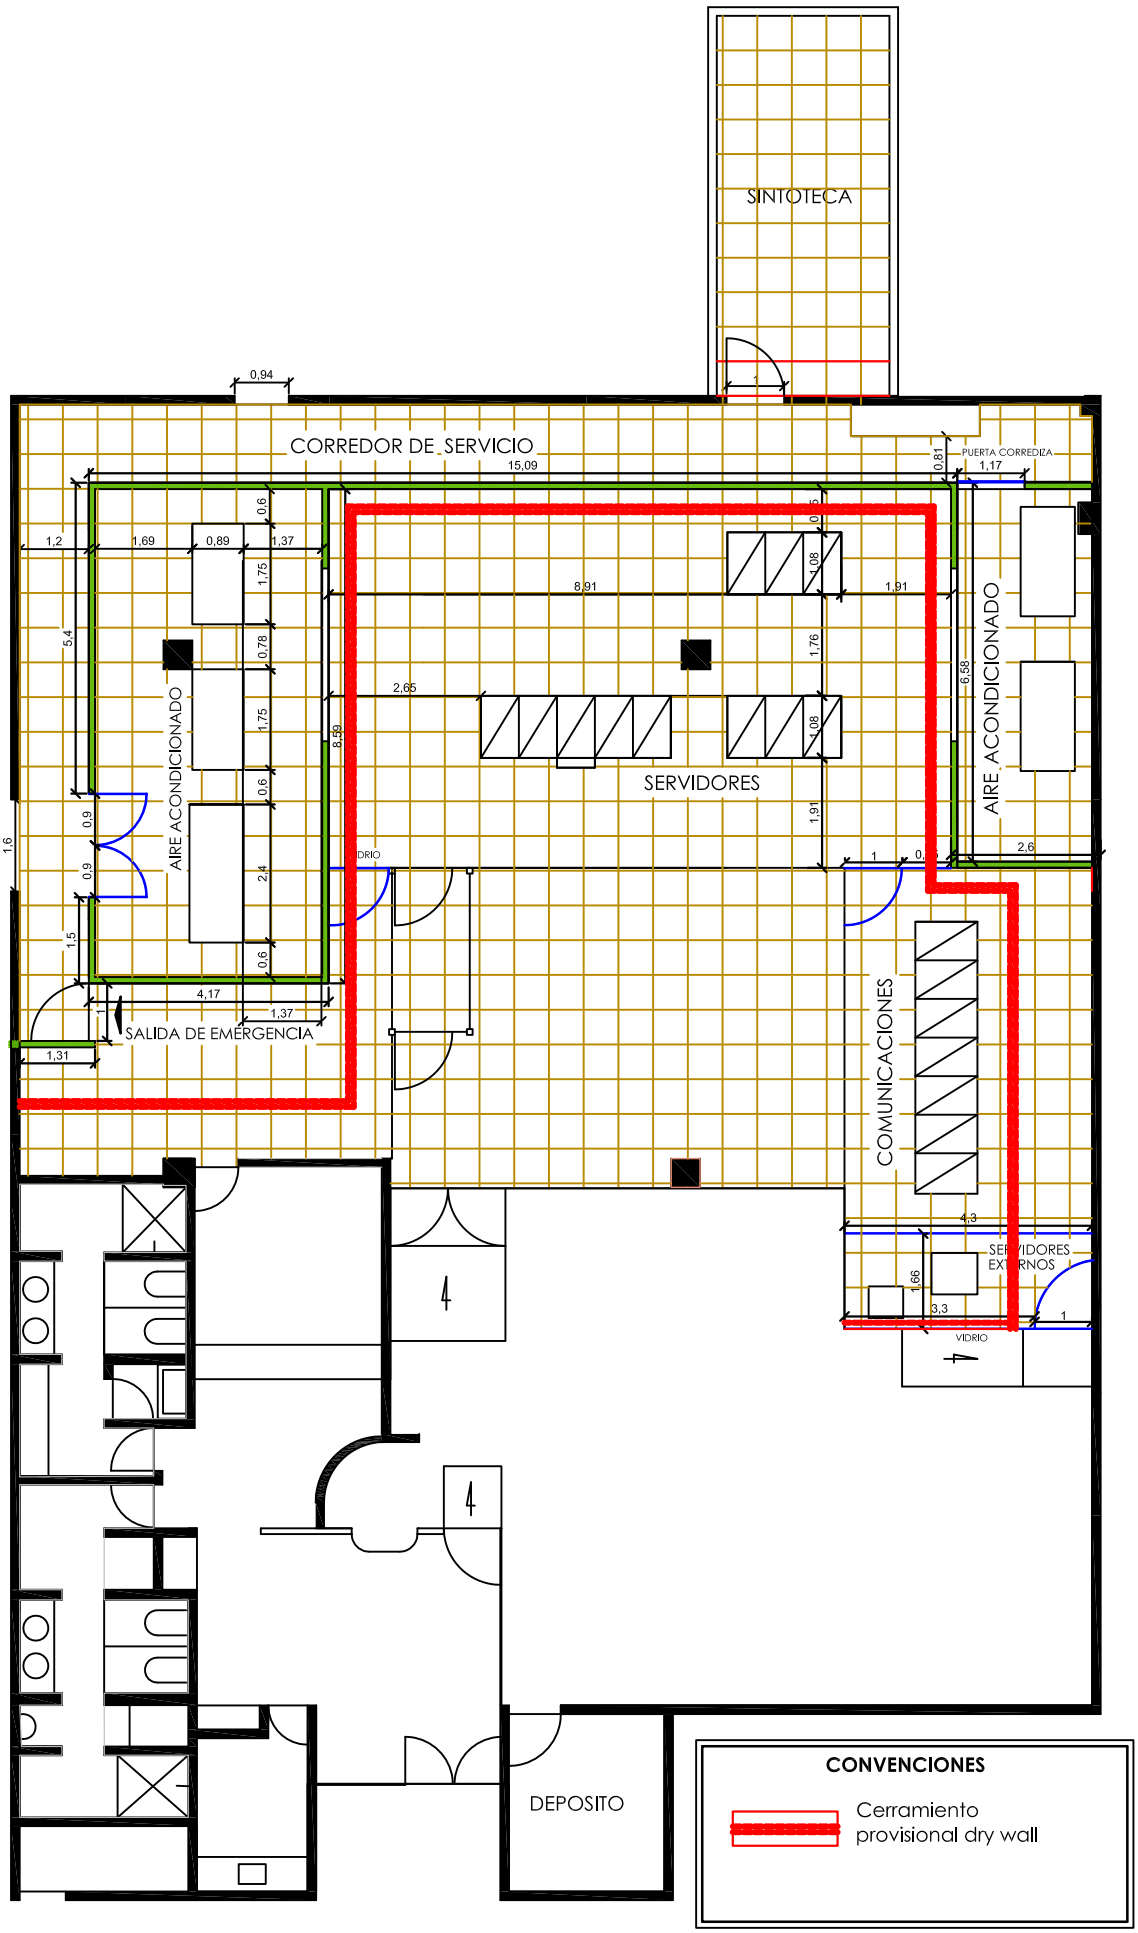



| DIAN | PROYECTÓ: | APROBÓ: | VoBo.: | CONTIENE: | PLANO No. 1 |
|---|---|---|---|---|---|
| Centro de cómputo Seccional Bogotá | PPS S.A. | DIAN SGTIT | DIAN Div. Admtiva y Financiera | CERRAMIENTO PROVISIONAL | ESCALA 1:50 |
| | NOMBRE: Arq. Jaime Montero | NOMBRE: Ing. Miguel Cuesta | NOMBRE: Arq. Mario Mejía | | |