
POSTEQUIPOS S.A.S
Prefabricados de concreto

Poste alumbrado público 5m Ornamental tipo Carabobo

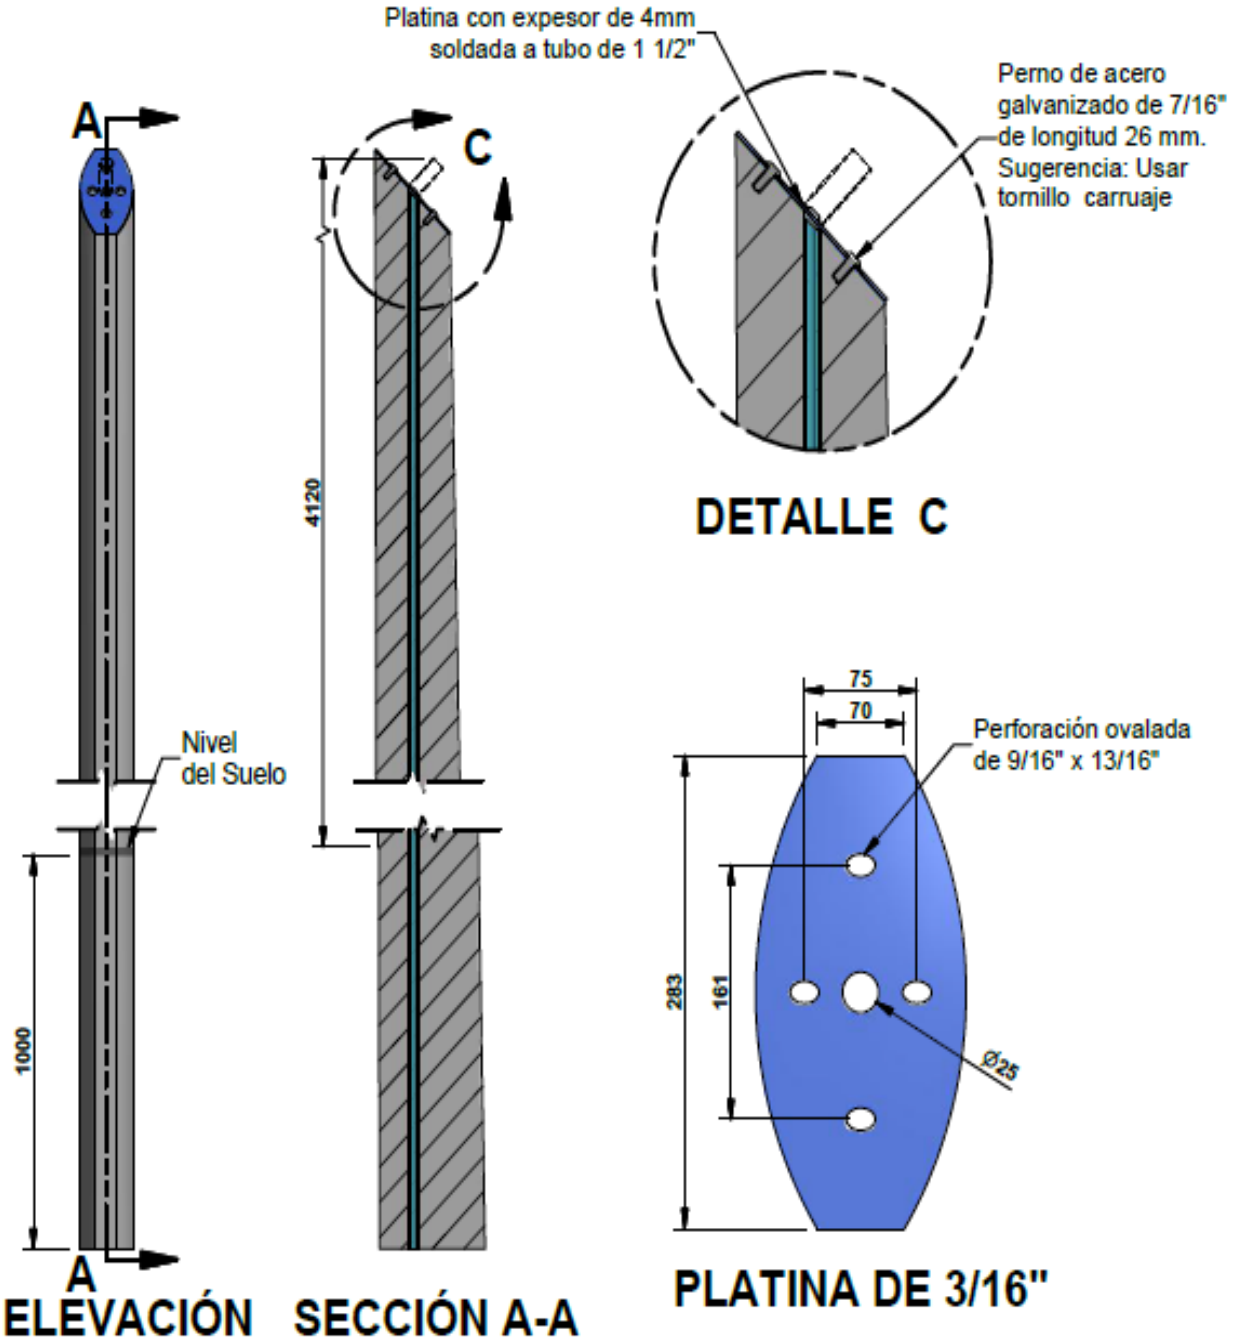

Peso: 320 kilos


Tel: 604 342 63 63 Cels: 310 385 16 98 / 310 384 49 00 / 312 216 2916 -
Calle 28 87-033 Belén los Alpes Medellín
postequipos@une.net.co

POSTEQUIPOS S.A.S
Prefabricados de concreto


Sección superior del poste para alumbrado público de 5 m.



ISOMÉTRICO

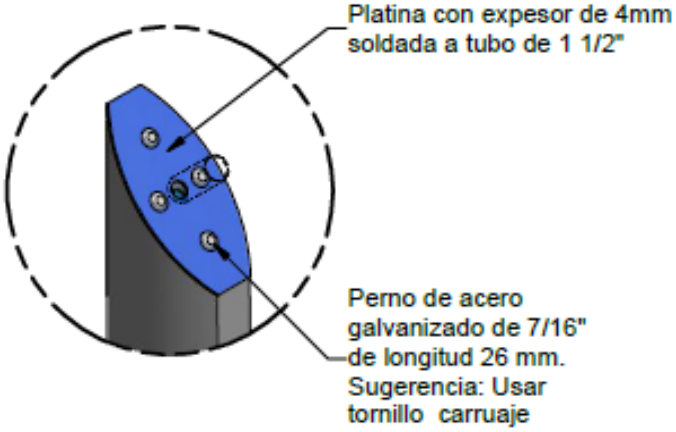

DETALLE E

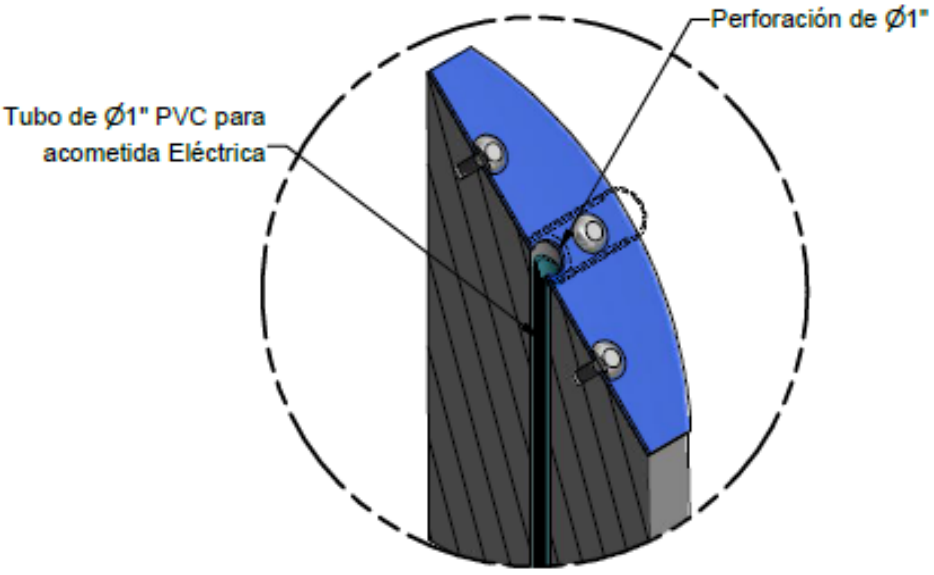


DETALLE SECCIÓN

Tel: 604 342 63 63 Cels: 310 385 16 98 / 310 384 49 00 / 312 216 2916 -
Calle 28 87-033 Belén los Alpes Medellín
postequipos@une.net.co


POSTEQUIPOS S.A.S

Prefabricados de concreto

Poste de 8m

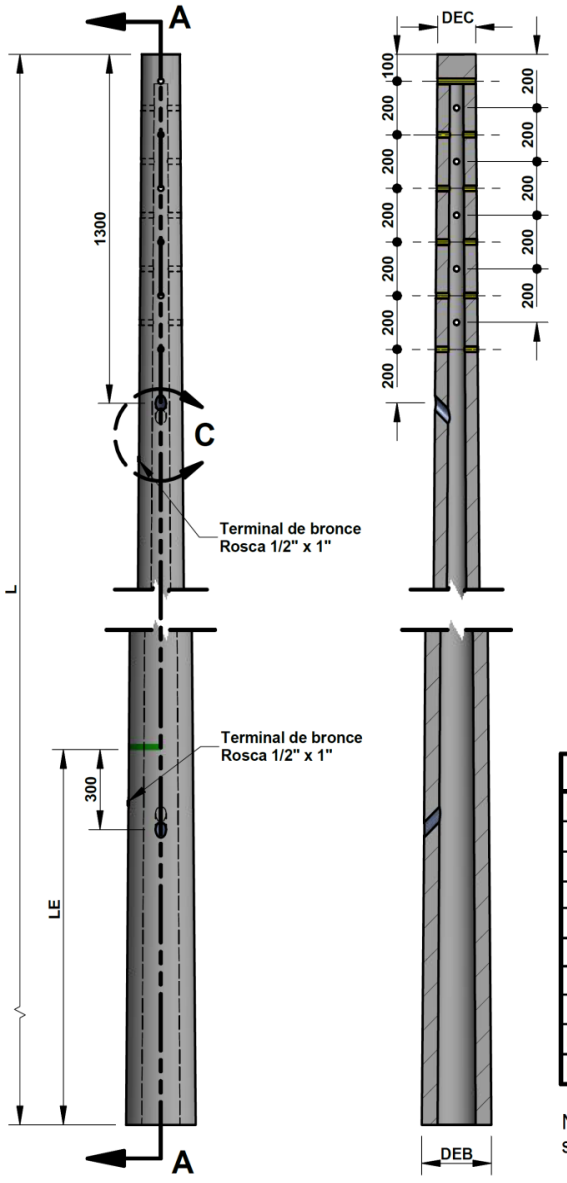

VISTA FRONTAL **SECCIÓN A-A**

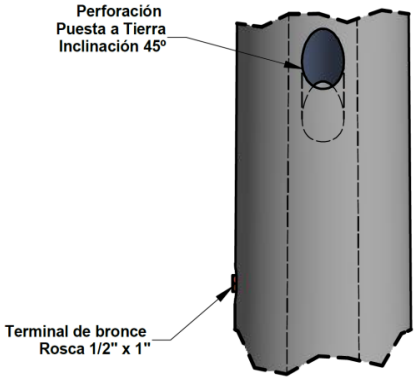

DETALLE C

Nota: El terminal de Bronce incluye perno macho de 1/2" en acero inoxidable

DESCRIPCIÓN	Medida	*8-510*	*8-750*	*8-1050*
Longitud (L)	m	8.00	8.00	8.00
Carga de trabajo (kgf)	kgf	204	300	420
Carga de rotura (kgf)	kgf	510	750	1050
Diámetro Exterior Cima (DEC) máx.	cm	16.00	16.00	21.00
Diámetro Exterior Cima (DEC) min.	cm	13.50	13.50	18.50
Diámetro Exterior Base (DEB) máx.	cm	28.00	28.00	33.00
Diámetro Exterior Base (DEB) min.	cm	25.50	25.50	30.50
Longitud Empotramiento (LE)	m	1.40	1.40	1.40
Diámetro Perforaciones	Pulg	13/16	13/16	13/16
Diámetro Perforaciones 45º	mm	40	40	40


Nota: Los diámetros de cima y base para los postes con cargas de rotura superiores estarán bajo diseño y responsabilidad del fabricante

Pesos: 8-510kgf: 530 kilos
8-750kgf: 550 kilos
8-1050kgf: 810 kilos


Tel: 604 342 63 63 Cels: 310 385 16 98 / 310 384 49 00 / 312 216 2916 -
Calle 28 87-033 Belén los Alpes Medellín
postequipos@une.net.co

POSTEQUIPOS S.A.S
Prefabricados de concreto


Secciones superior e inferior del poste de 8 m.

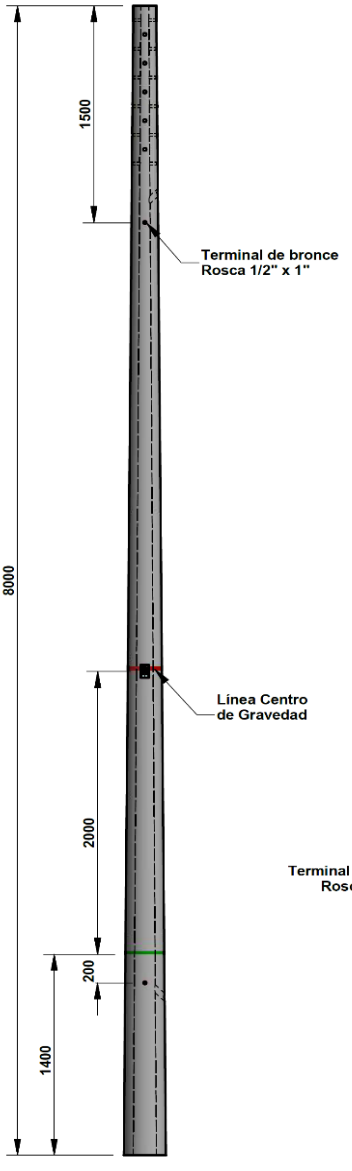

VISTA LATERAL

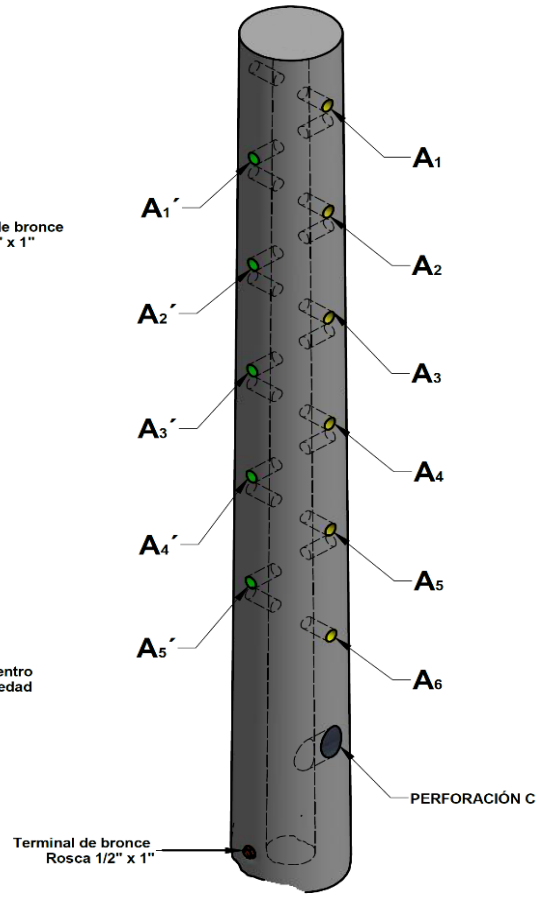

SECCIÓN SUPERIOR

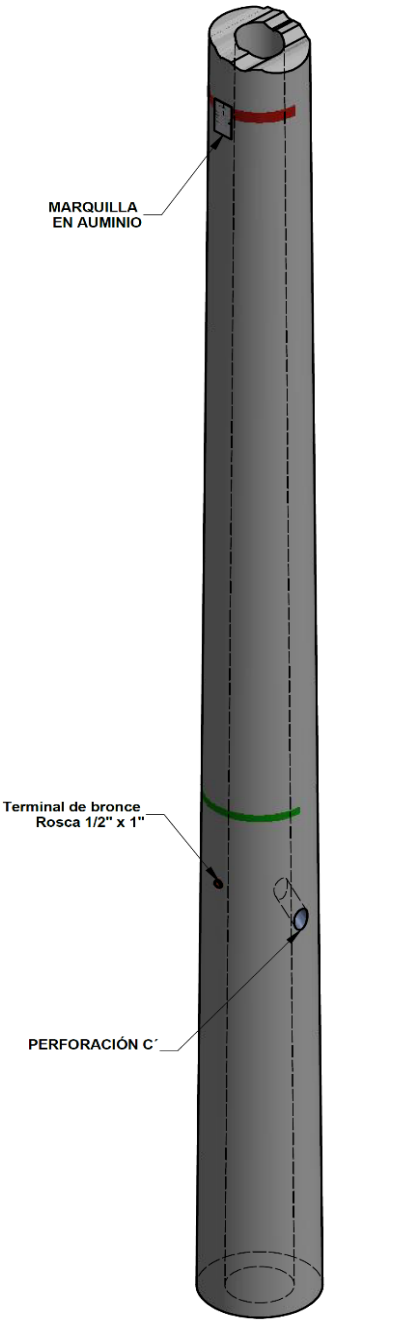


SECCIÓN INFERIOR

Tel: 604 342 63 63 Cels: 310 385 16 98 / 310 384 49 00 / 312 216 2916 -
Calle 28 87-033 Belén los Alpes Medellín
postequipos@une.net.co

POSTEQUIPOS S.A.S

Prefabricados de concreto

Poste para alumbrado público de 9m.

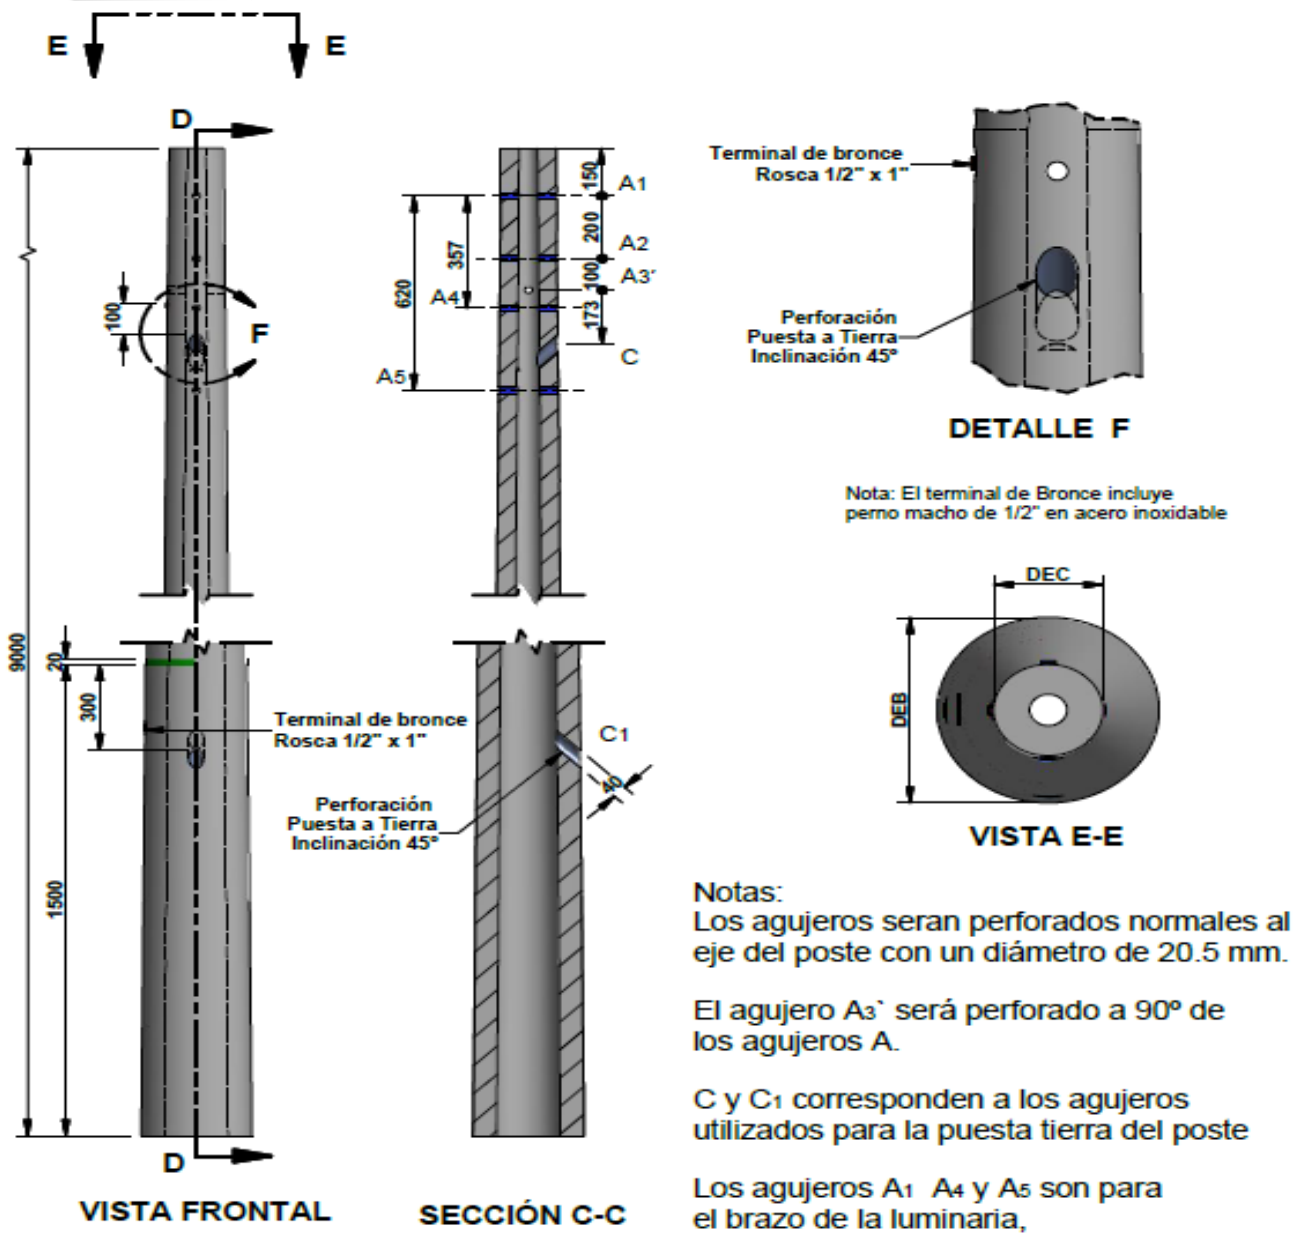

Notas:

Los agujeros seran perforados normales al eje del poste con un diámetro de 20.5 mm.

El agujero A_3` será perforado a 90° de los agujeros A.

C y C_1 corresponden a los agujeros utilizados para la puesta tierra del poste


Los agujeros A_1 A_4 y A_5 son para el brazo de la luminaria,

Peso: 660 kilos

Tel: 604 342 63 63 Cels: 310 385 16 98 / 310 384 49 00 / 312 216 2916 -
Calle 28 87-033 Belén los Alpes Medellín
postequipos@une.net.co

POSTEQUIPOS S.A.S
Prefabricados de concreto

Secciones superior e inferior del poste para alumbrado público de 9m.

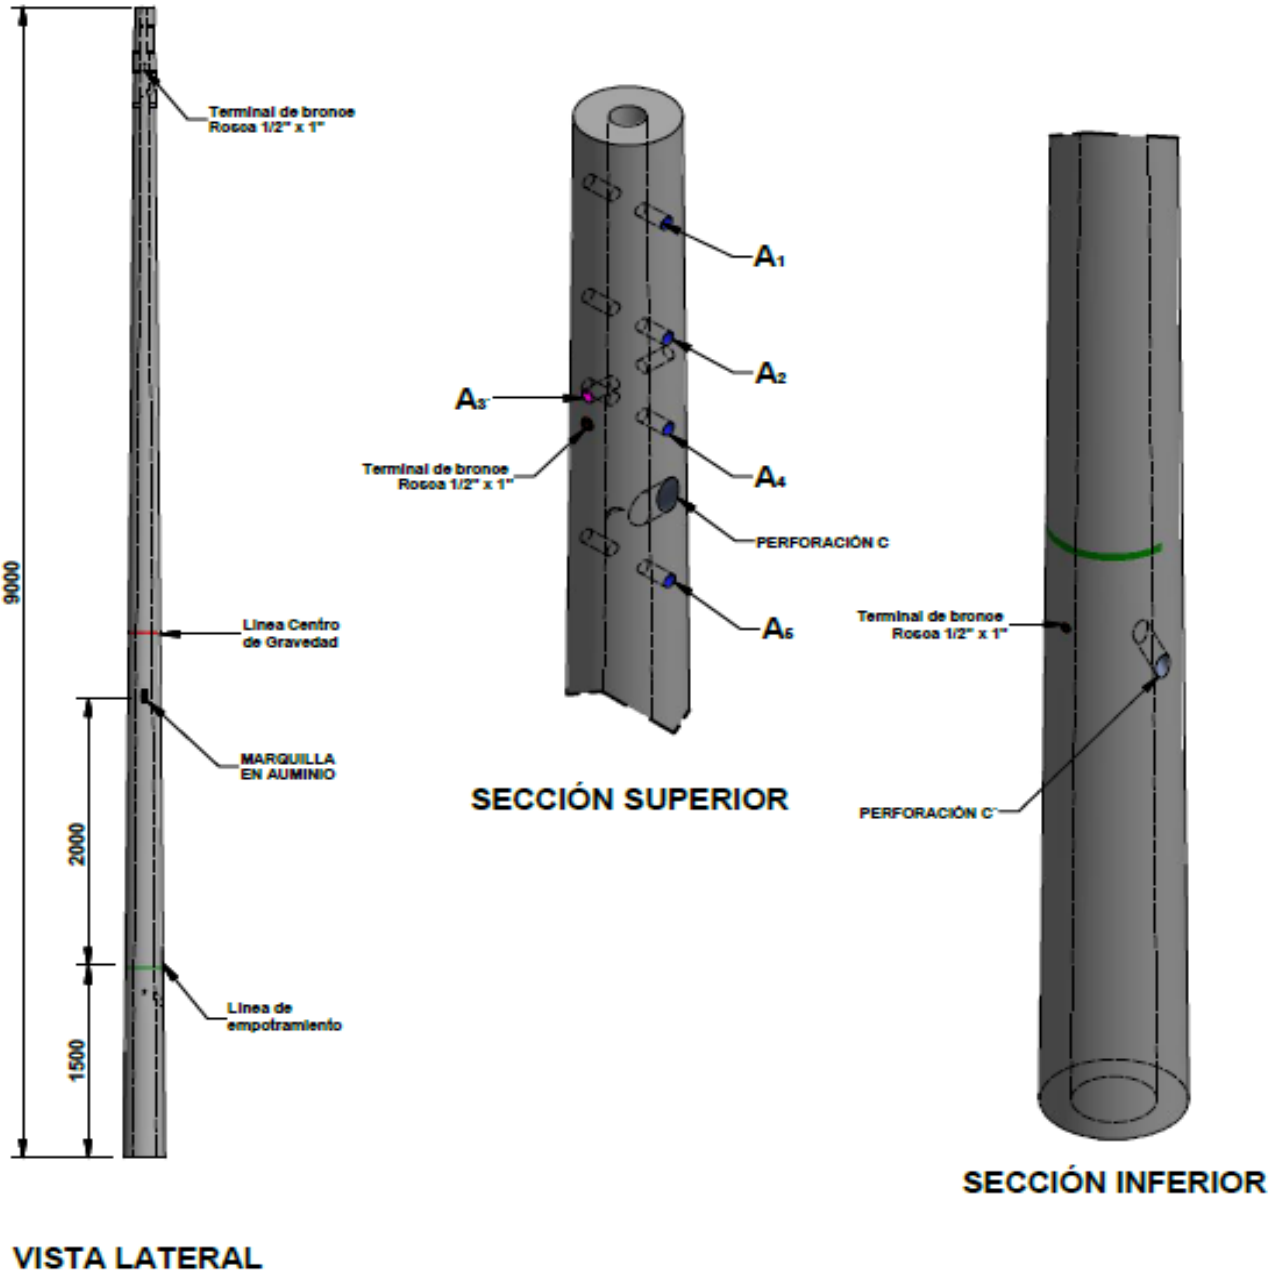



Tel: 604 342 63 63 Cels: 310 385 16 98 / 310 384 49 00 / 312 216 2916 -
Calle 28 87-033 Belén los Alpes Medellín
postequipos@une.net.co

POSTEQUIPOS S.A.S

Prefabricados de concreto

Poste de 10m

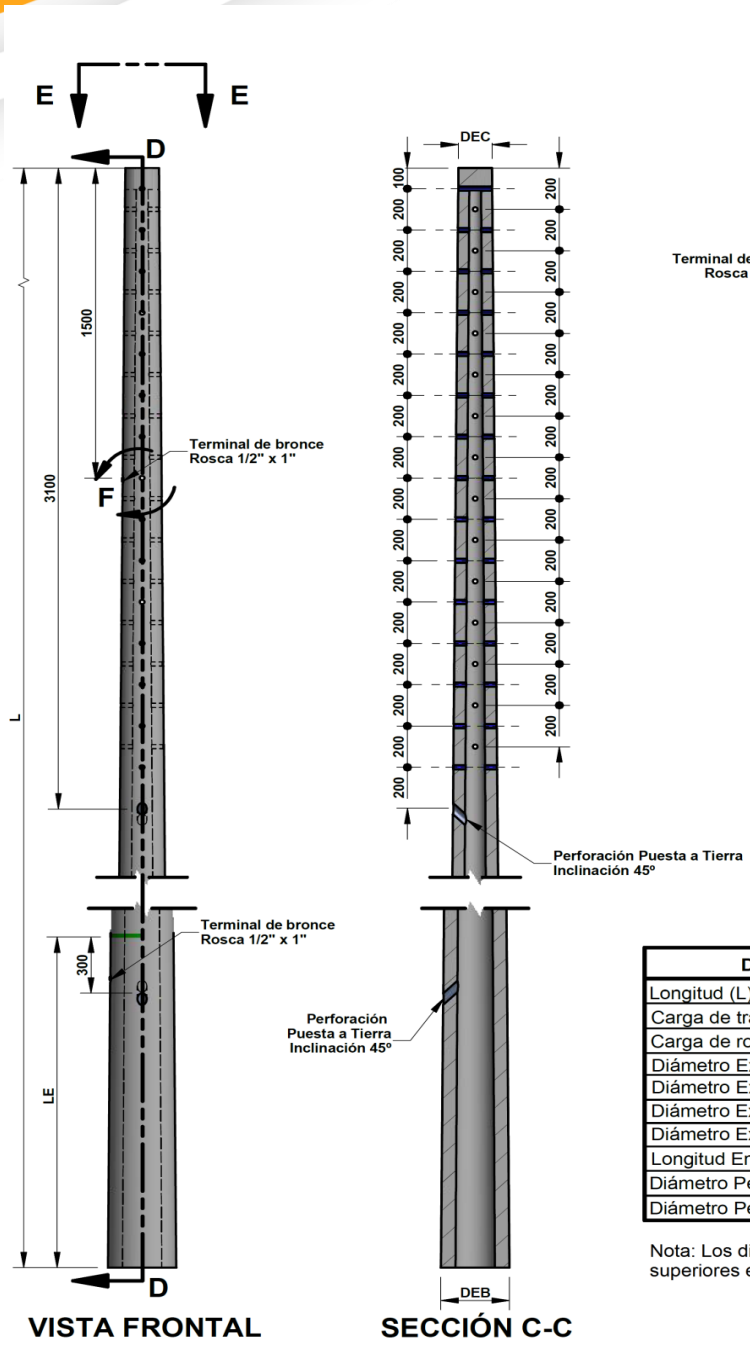

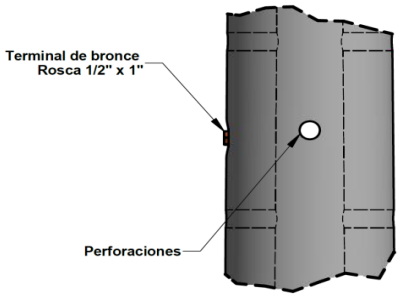

DETALLE F

Nota: El terminal de Bronce incluye perno macho de 1/2" en acero inoxidable

DESCRIPCIÓN	Medida	*10-510*	*10-750*	*10-1050*
Longitud (L)	m	10.00	10.00	10.00
Carga de trabajo (kgf)	kgf	204	300	420
Carga de rotura (kgf)	kgf	510	750	1050
Diámetro Exterior Cima (DEC) máx.	cm	16.00	16.00	21.00
Diámetro Exterior Cima (DEC) min.	cm	13.50	13.50	18.50
Diámetro Exterior Base (DEB) máx.	cm	31.00	31.00	36.00
Diámetro Exterior Base (DEB) min.	cm	28.50	28.50	33.50
Longitud Empotramiento (LE)	m	1.60	1.60	1.60
Diámetro Perforaciones	Pulg	13/16	13/16	13/16
Diámetro Perforaciones 45º	mm	40	40	40


Nota: Los diámetros de cima y base para los postes con cargas de rotura superiores estarán bajo diseño y responsabilidad del fabricante

Pesos: 10-510kgf redondo: 870 kilos


Tel: 604 342 63 63 Cels: 310 385 16 98 / 310 384 49 00 / 312 216 2916 -
Calle 28 87-033 Belén los Alpes Medellín
postequipos@une.net.co

POSTEQUIPOS S.A.S
Prefabricados de concreto


Secciones superior e inferior del poste de 10m

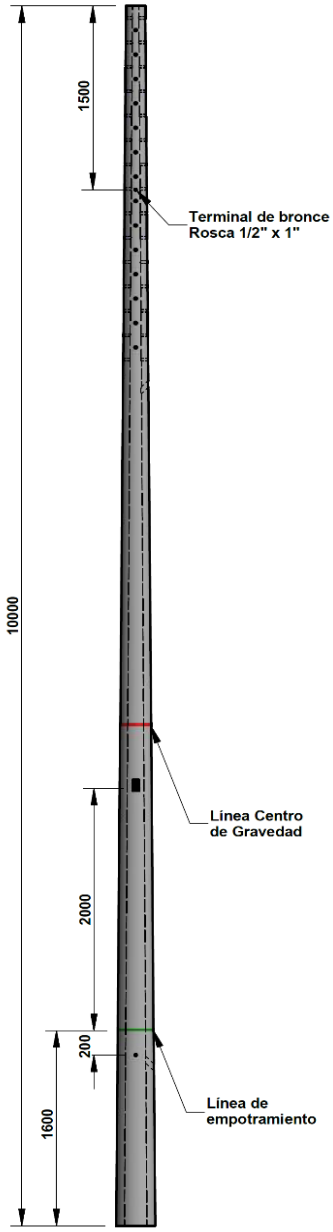

VISTA LATERAL

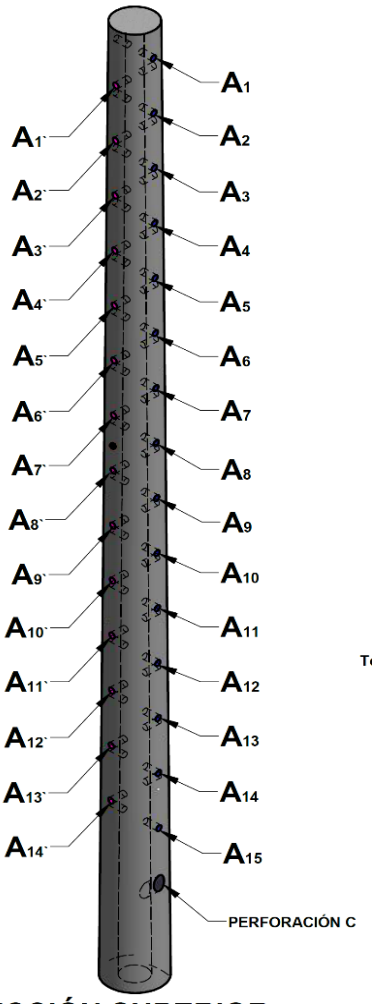

SECCIÓN SUPERIOR

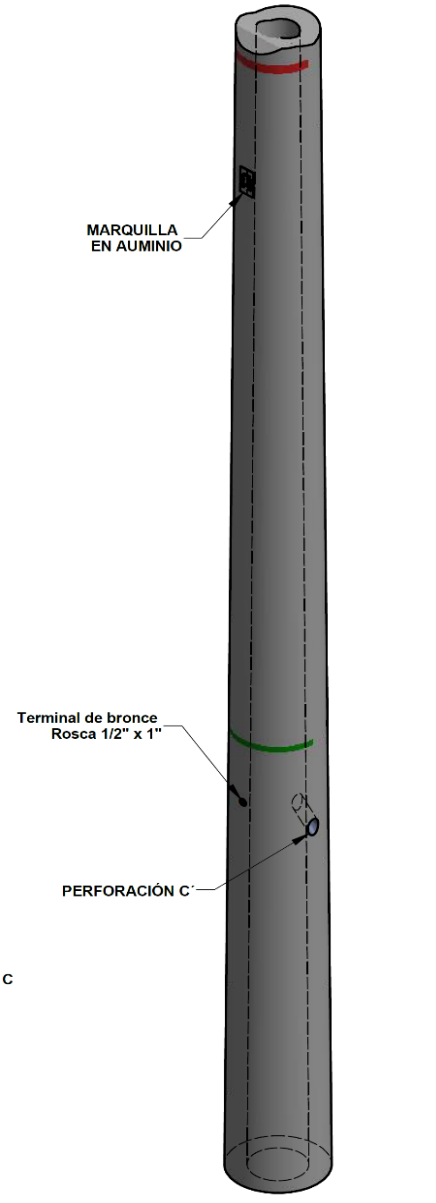


SECCIÓN INFERIOR


Tel: 604 342 63 63 Cels: 310 385 16 98 / 310 384 49 00 / 312 216 2916 -
Calle 28 87-033 Belén los Alpes Medellín
postequipos@une.net.co

POSTEQUIPOS S.A.S

Prefabricados de concreto

Poste de 12m

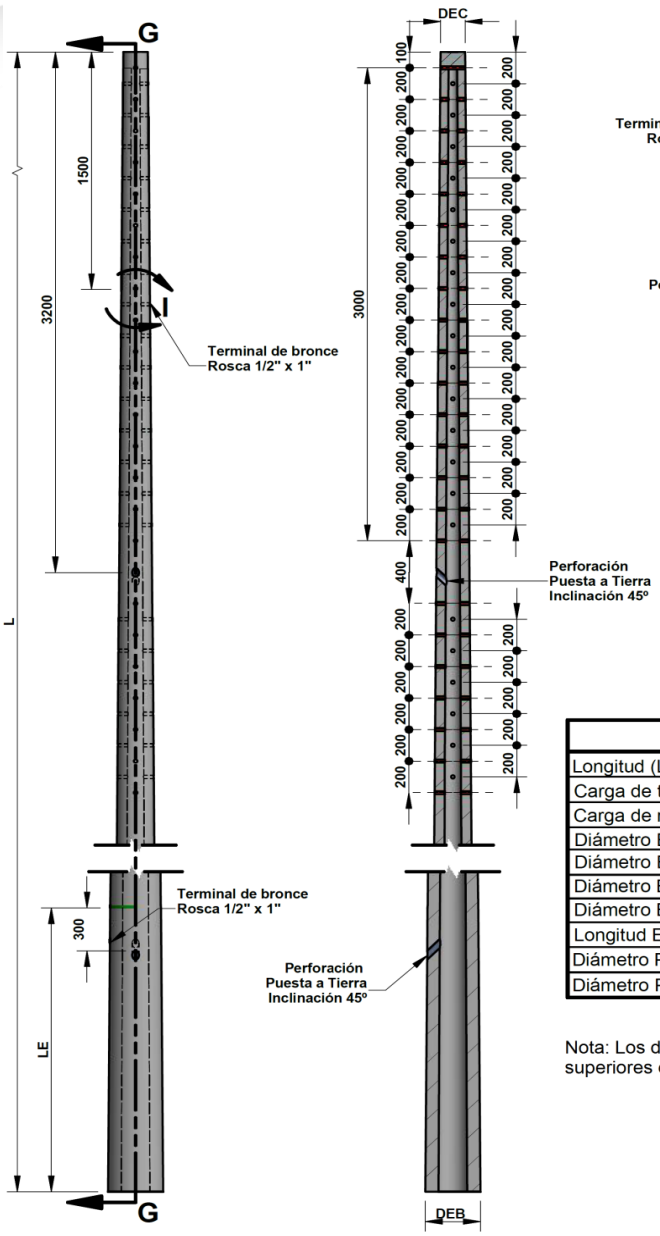

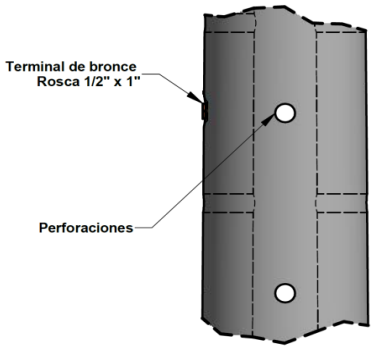

DETALLE I

Nota: El terminal de Bronce incluye perno macho de 1/2" en acero inoxidable

DESCRIPCIÓN	Medida	*12-510*	*12-750*	*12-1050*	*12-1350*
Longitud (L)	m	12.00	12.00	12.00	12.00
Carga de trabajo (kgf)	kgf	204	300	420	540
Carga de rotura (kgf)	kgf	510	750	1050	1350
Diámetro Exterior Cima (DEC) máx.	cm	16.00	18.00	21.00	22.00
Diámetro Exterior Cima (DEC) min.	cm	13.50	15.50	18.50	19.50
Diámetro Exterior Base (DEB) máx.	cm	34.00	36.00	39.00	40.00
Diámetro Exterior Base (DEB) min.	cm	31.50	33.50	36.50	37.50
Longitud Empotramiento (LE)	m	1.80	1.80	1.80	1.80
Diámetro Perforaciones	Pulg	13/16	13/16	13/16	13/16
Diámetro Perforaciones 45º	mm	40	40	40	40


Nota: Los diámetros de cima y base para los postes con cargas de rotura superiores estarán bajo diseño y responsabilidad del fabricante

Pesos: 12-510kgf: 1.210 kilos
12-750kgf: 1.240 kilos
12-1050kgf: 1.480 kilos


Tel: 604 342 63 63 Cels: 310 385 16 98 / 310 384 49 00 / 312 216 2916 -
Calle 28 87-033 Belén los Alpes Medellín
postequipos@une.net.co

POSTEQUIPOS S.A.S
Prefabricados de concreto


Sección superior e inferior del poste de 12 m.

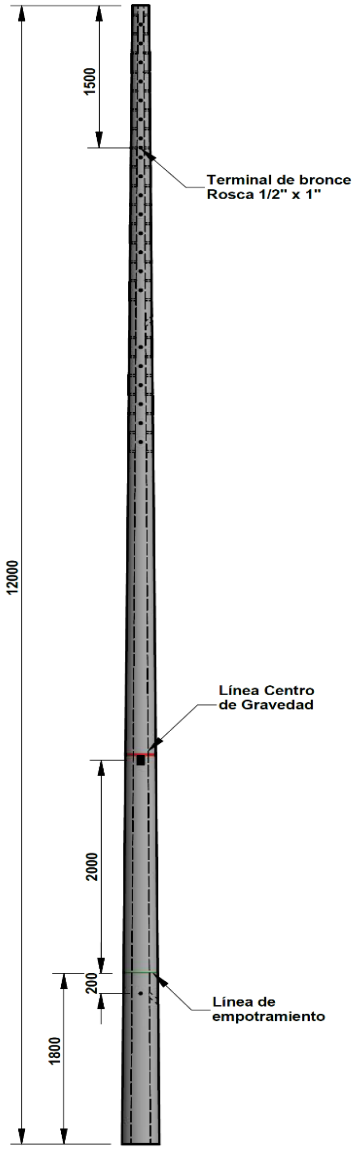

VISTA LATERAL

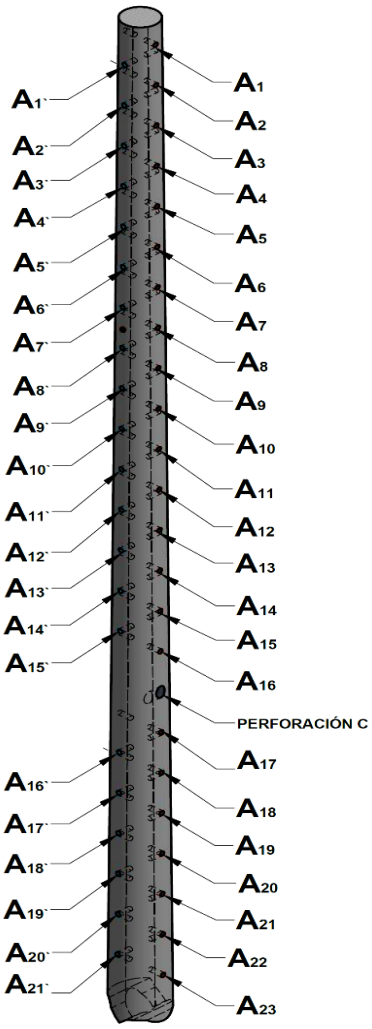

SECCIÓN SUPERIOR

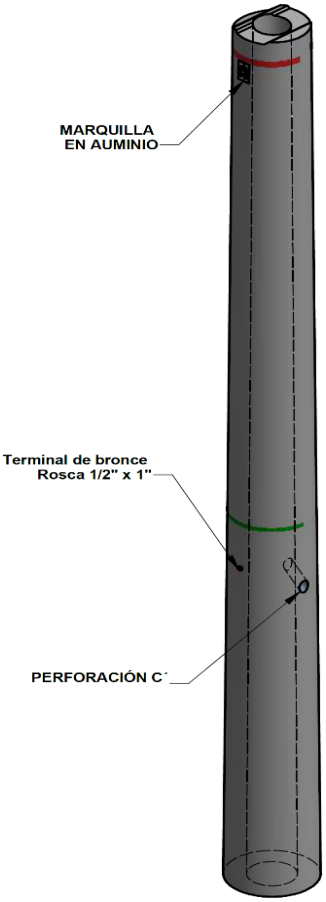


SECCIÓN INFERIOR


Tel: 604 342 63 63 Cels: 310 385 16 98 / 310 384 49 00 / 312 216 2916 -
Calle 28 87-033 Belén los Alpes Medellín
postequipos@une.net.co

POSTEQUIPOS S.A.S

Prefabricados de concreto

Poste de 14m

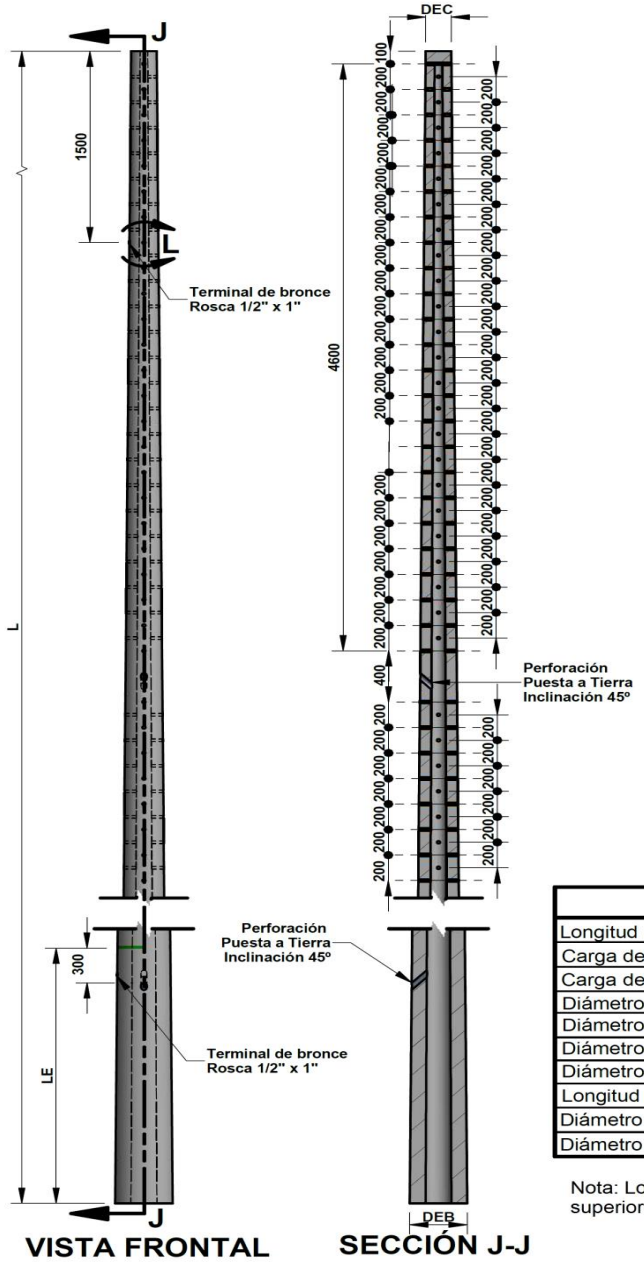

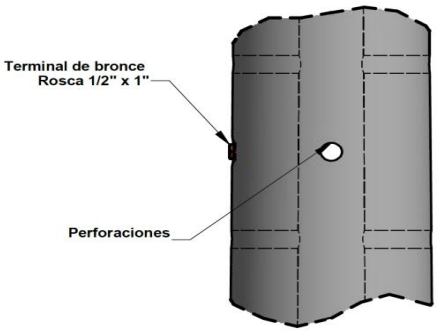

DETALLE L

Nota: El terminal de Bronce incluye perno macho de 1/2" en acero inoxidable

DESCRIPCIÓN	Medida	*14-750*	*14-1050*	*14-1350*
Longitud (L)	m	14.00	14.00	14.00
Carga de trabajo (kgf)	kgf	300	420	540
Carga de rotura (kgf)	kgf	750	1050	1350
Diámetro Exterior Cima (DEC) máx.	cm	18.00	21.00	22.00
Diámetro Exterior Cima (DEC) min.	cm	15.50	18.50	19.50
Diámetro Exterior Base (DEB) máx.	cm	39.00	42.00	43.00
Diámetro Exterior Base (DEB) min.	cm	36.50	39.50	40.50
Longitud Empotramiento (LE)	m	2.00	2.00	2.00
Diámetro Perforaciones	Pulg	13/16	13/16	13/16
Diámetro Perforaciones 45º	mm	40	40	40


Nota: Los diámetros de cima y base para los postes con cargas de rotura superiores estarán bajo diseño y responsabilidad del fabricante

Pesos: 14m-750kgf: 1.610 kilos
14m-1050kgf: 1.910 kilos

Tel: 604 342 63 63 Cels: 310 385 16 98 / 310 384 49 00 / 312 216 2916 -
Calle 28 87-033 Belén los Alpes Medellín
postequipos@une.net.co

POSTEQUIPOS S.A.S
Prefabricados de concreto

Sección superior e inferior del poste de 14 m.

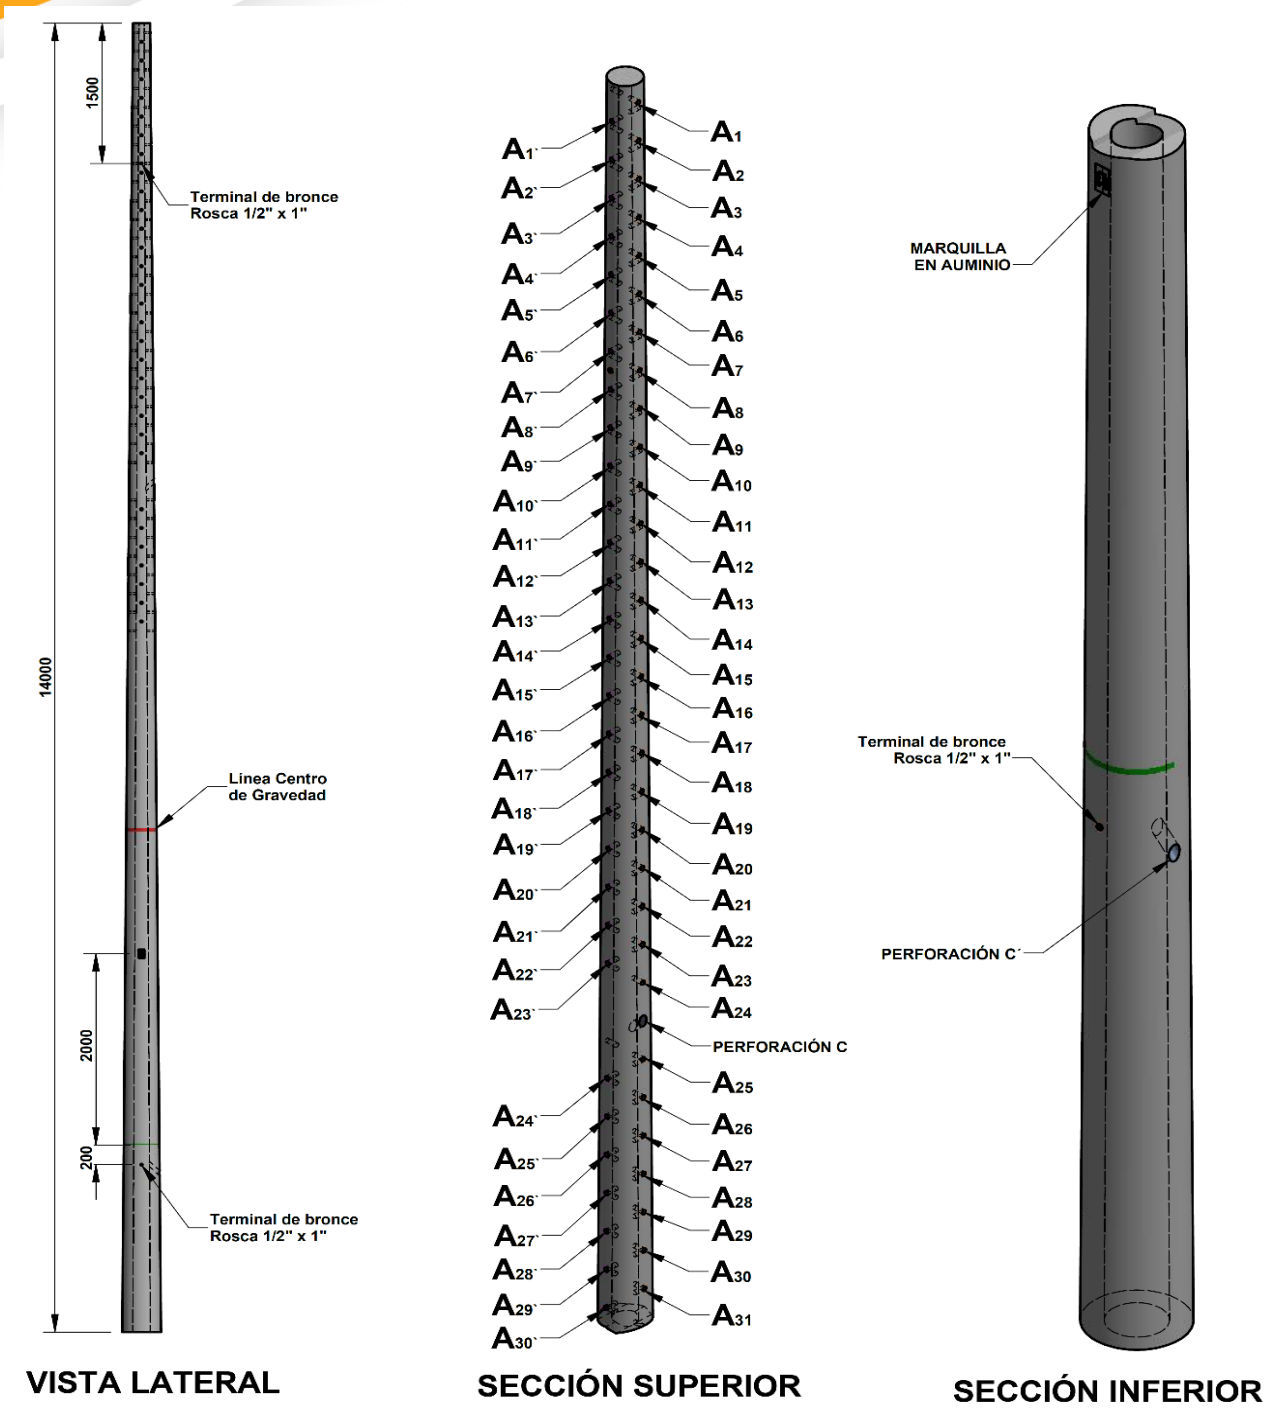


VISTA LATERAL **SECCIÓN SUPERIOR** **SECCIÓN INFERIOR**

Tel: 604 342 63 63 Cels: 310 385 16 98 / 310 384 49 00 / 312 216 2916 -
Calle 28 87-033 Belén los Alpes Medellín
postequipos@une.net.co


POSTEQUIPOS S.A.S

Prefabricados de concreto

Poste 16m

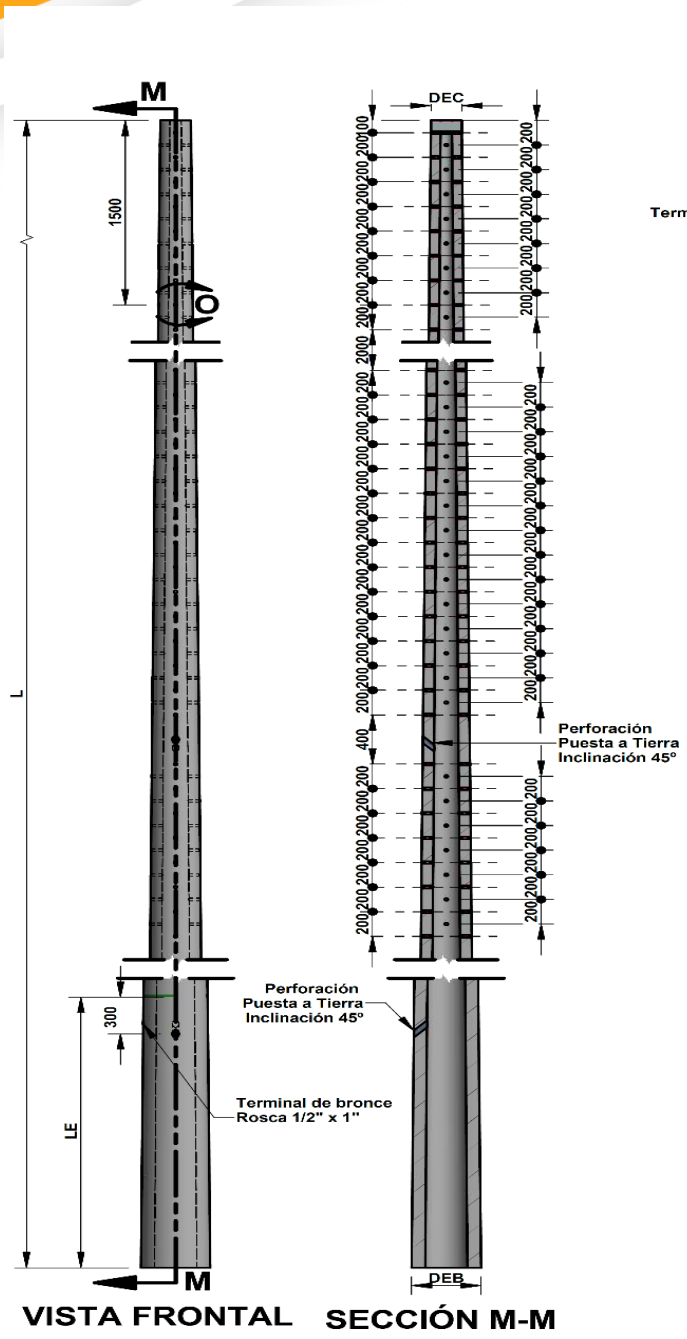

VISTA FRONTAL SECCIÓN M-M

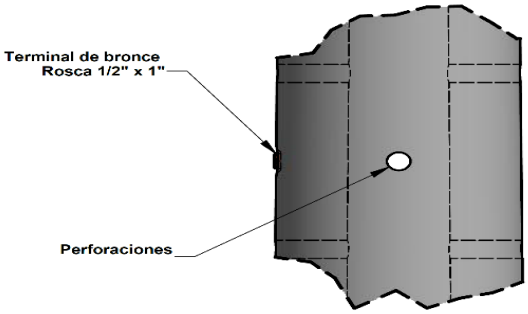

DETALLE O
ESCALA 1 / 7

Nota: El terminal de Bronce incluye perno macho de 1/2" en acero inoxidable


DESCRIPCIÓN	Medida	*16-1050*	*16-1350*
Longitud (L)	m	16.00	16.00
Carga de trabajo (kgf)	kgf	420	540
Carga de rotura (kgf)	kgf	1050	1350
Diámetro Exterior Cima (DEC) máx.	cm	21.00	22.00
Diámetro Exterior Cima (DEC) min.	cm	18.50	19.50
Diámetro Exterior Base (DEB) máx.	cm	45.00	46.00
Diámetro Exterior Base (DEB) min.	cm	42.50	43.50
Longitud Empotramiento (LE)	mm	2.20	2.20
Diámetro Perforaciones	Pulg	13/16	13/16
Diámetro Perforaciones 45°	mm	40	40

Pesos: 16m-750kgf: 2.180 kilos
16m-1050kgf: 2.200 kilos


Tel: 604 342 63 63 Cels: 310 385 16 98 / 310 384 49 00 / 312 216 2916 -
Calle 28 87-033 Belén los Alpes Medellín
postequipos@une.net.co

POSTEQUIPOS S.A.S
Prefabricados de concreto


Secciones superior e inferior del poste de 16 m.

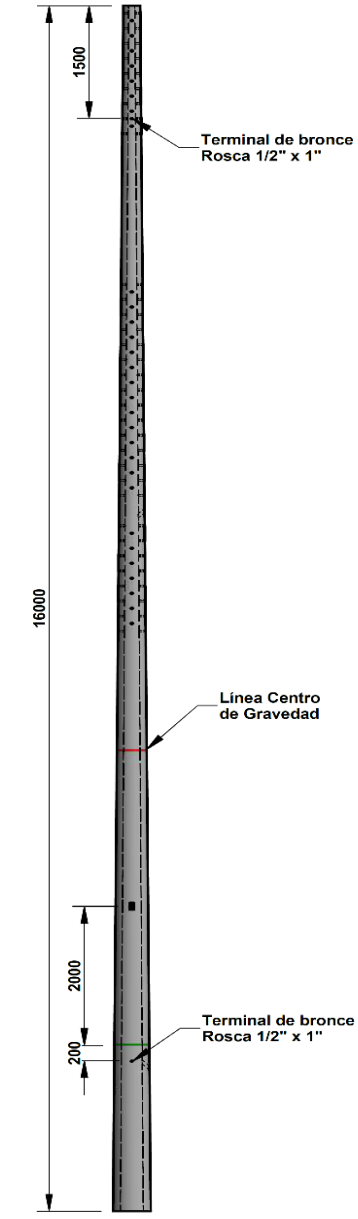

VISTA LATERAL

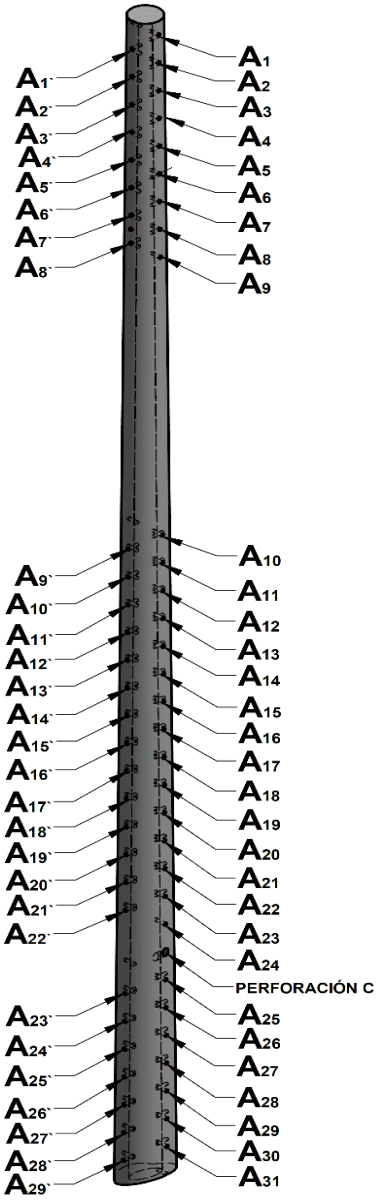

VISTA SUPERIOR

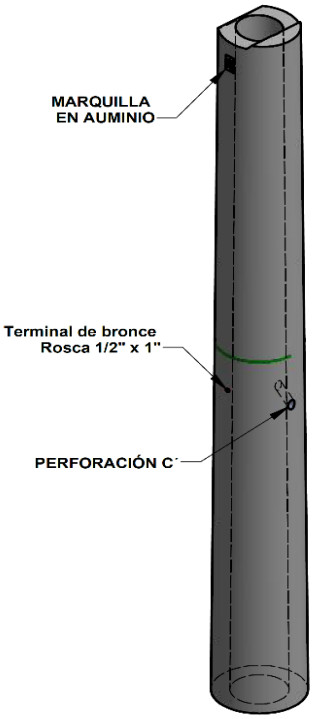


VISTA INFERIOR


Tel: 604 342 63 63 Cels: 310 385 16 98 / 310 384 49 00 / 312 216 2916 -
Calle 28 87-033 Belén los Alpes Medellín
postequipos@une.net.co

POSTEQUIPOS S.A.S

Prefabricados de concreto


Poste para alumbrado público de 12 m
Los postes de 16 m y 26 m tendrán esta misma distribución de perforaciones.

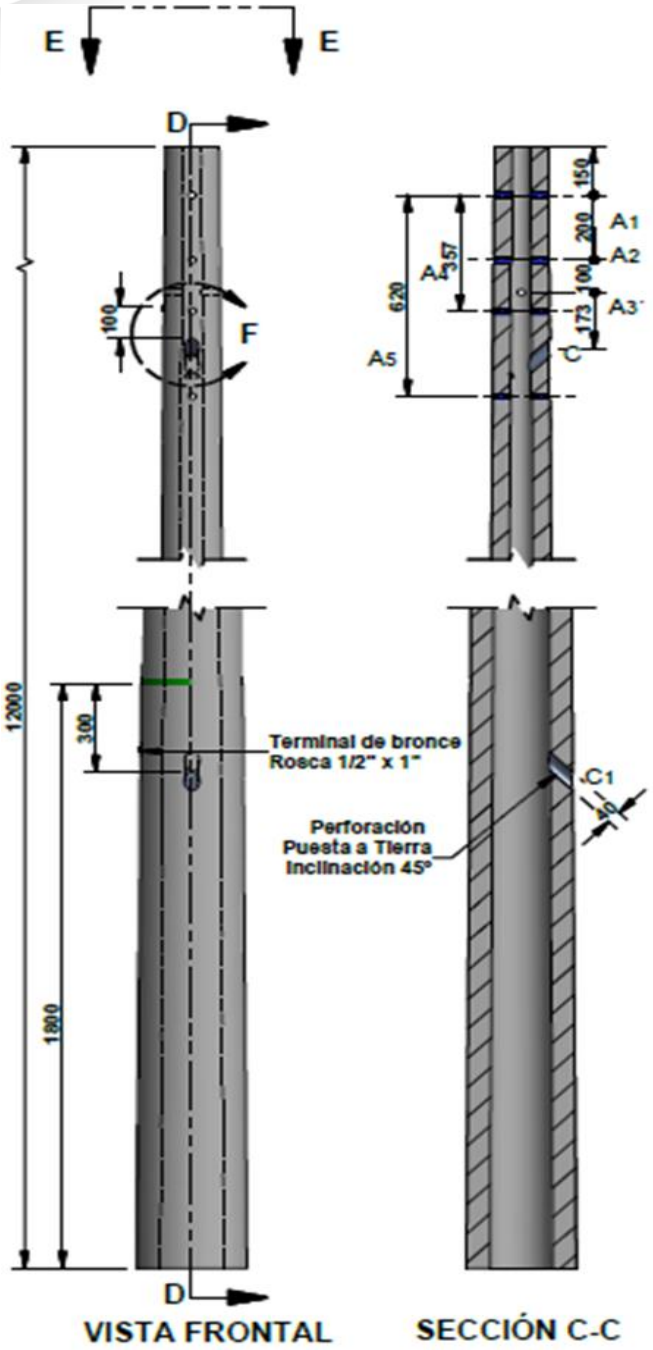

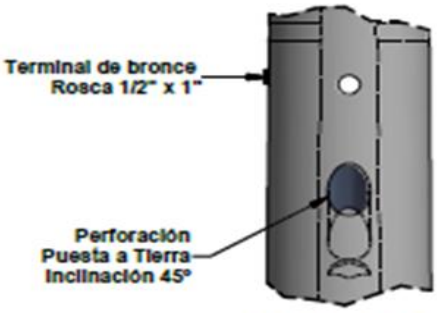

DETALLE F
ESCALA 1:7

Nota: El terminal de Bronce incluye perno macho de 1/2" en acero inoxidable

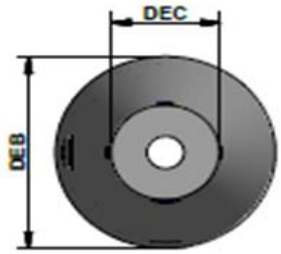

VISTA E-E
ESCALA 1:10

Notas:
Los agujeros seran perforados normales al eje del poste con un diámetro de 20.5 mm.

El agujero A_3` será perforado a 90° de los agujeros A.


C y C_1 corresponden a los agujeros utilizados para la puesta tierra del poste

Los agujeros A_1 A_4 y A_5 son para el brazo de la luminaria,

Tel: 604 342 63 63 Cels: 310 385 16 98 / 310 384 49 00 / 312 216 2916 -
Calle 28 87-033 Belén los Alpes Medellín
postequipos@une.net.co

POSTEQUIPOS S.A.S
Prefabricados de concreto

Secciones superior e inferior del poste para alumbrado público de 12 m.
Los postes de 16 m y 26 m tendrán esta misma distribución de perforaciones

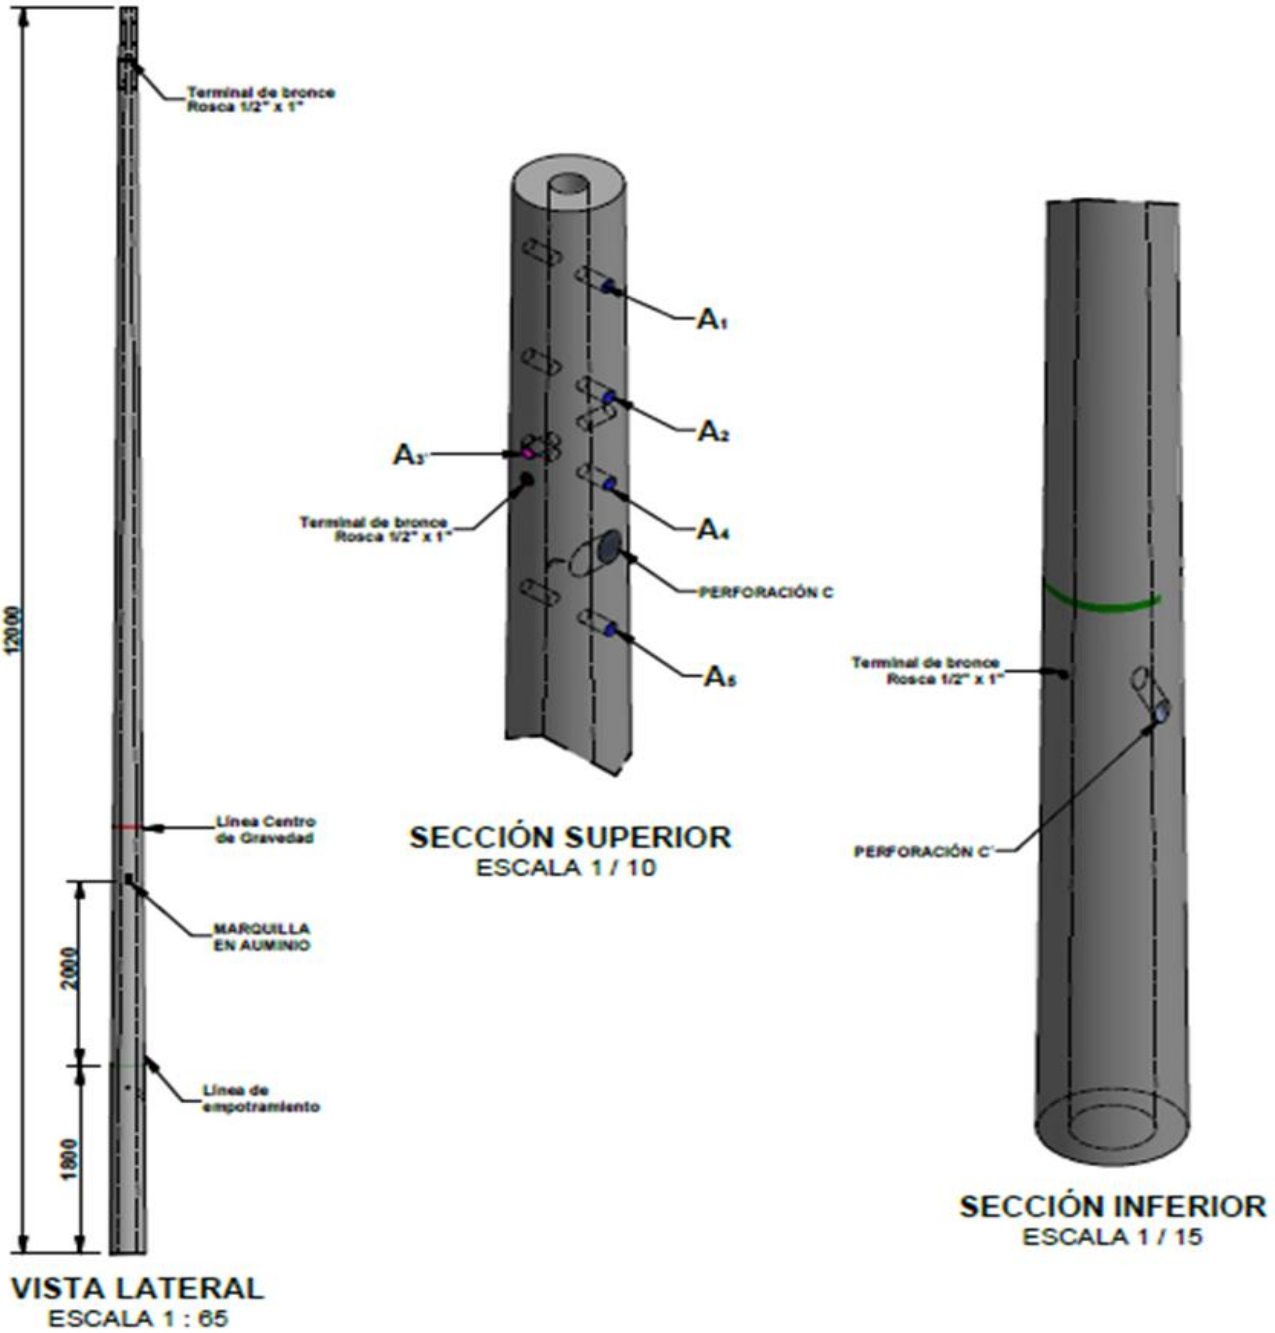

Tel: 604 342 63 63 Cels: 310 385 16 98 / 310 384 49 00 / 312 216 2916 -
Calle 28 87-033 Belén los Alpes Medellín
postequipos@une.net.co