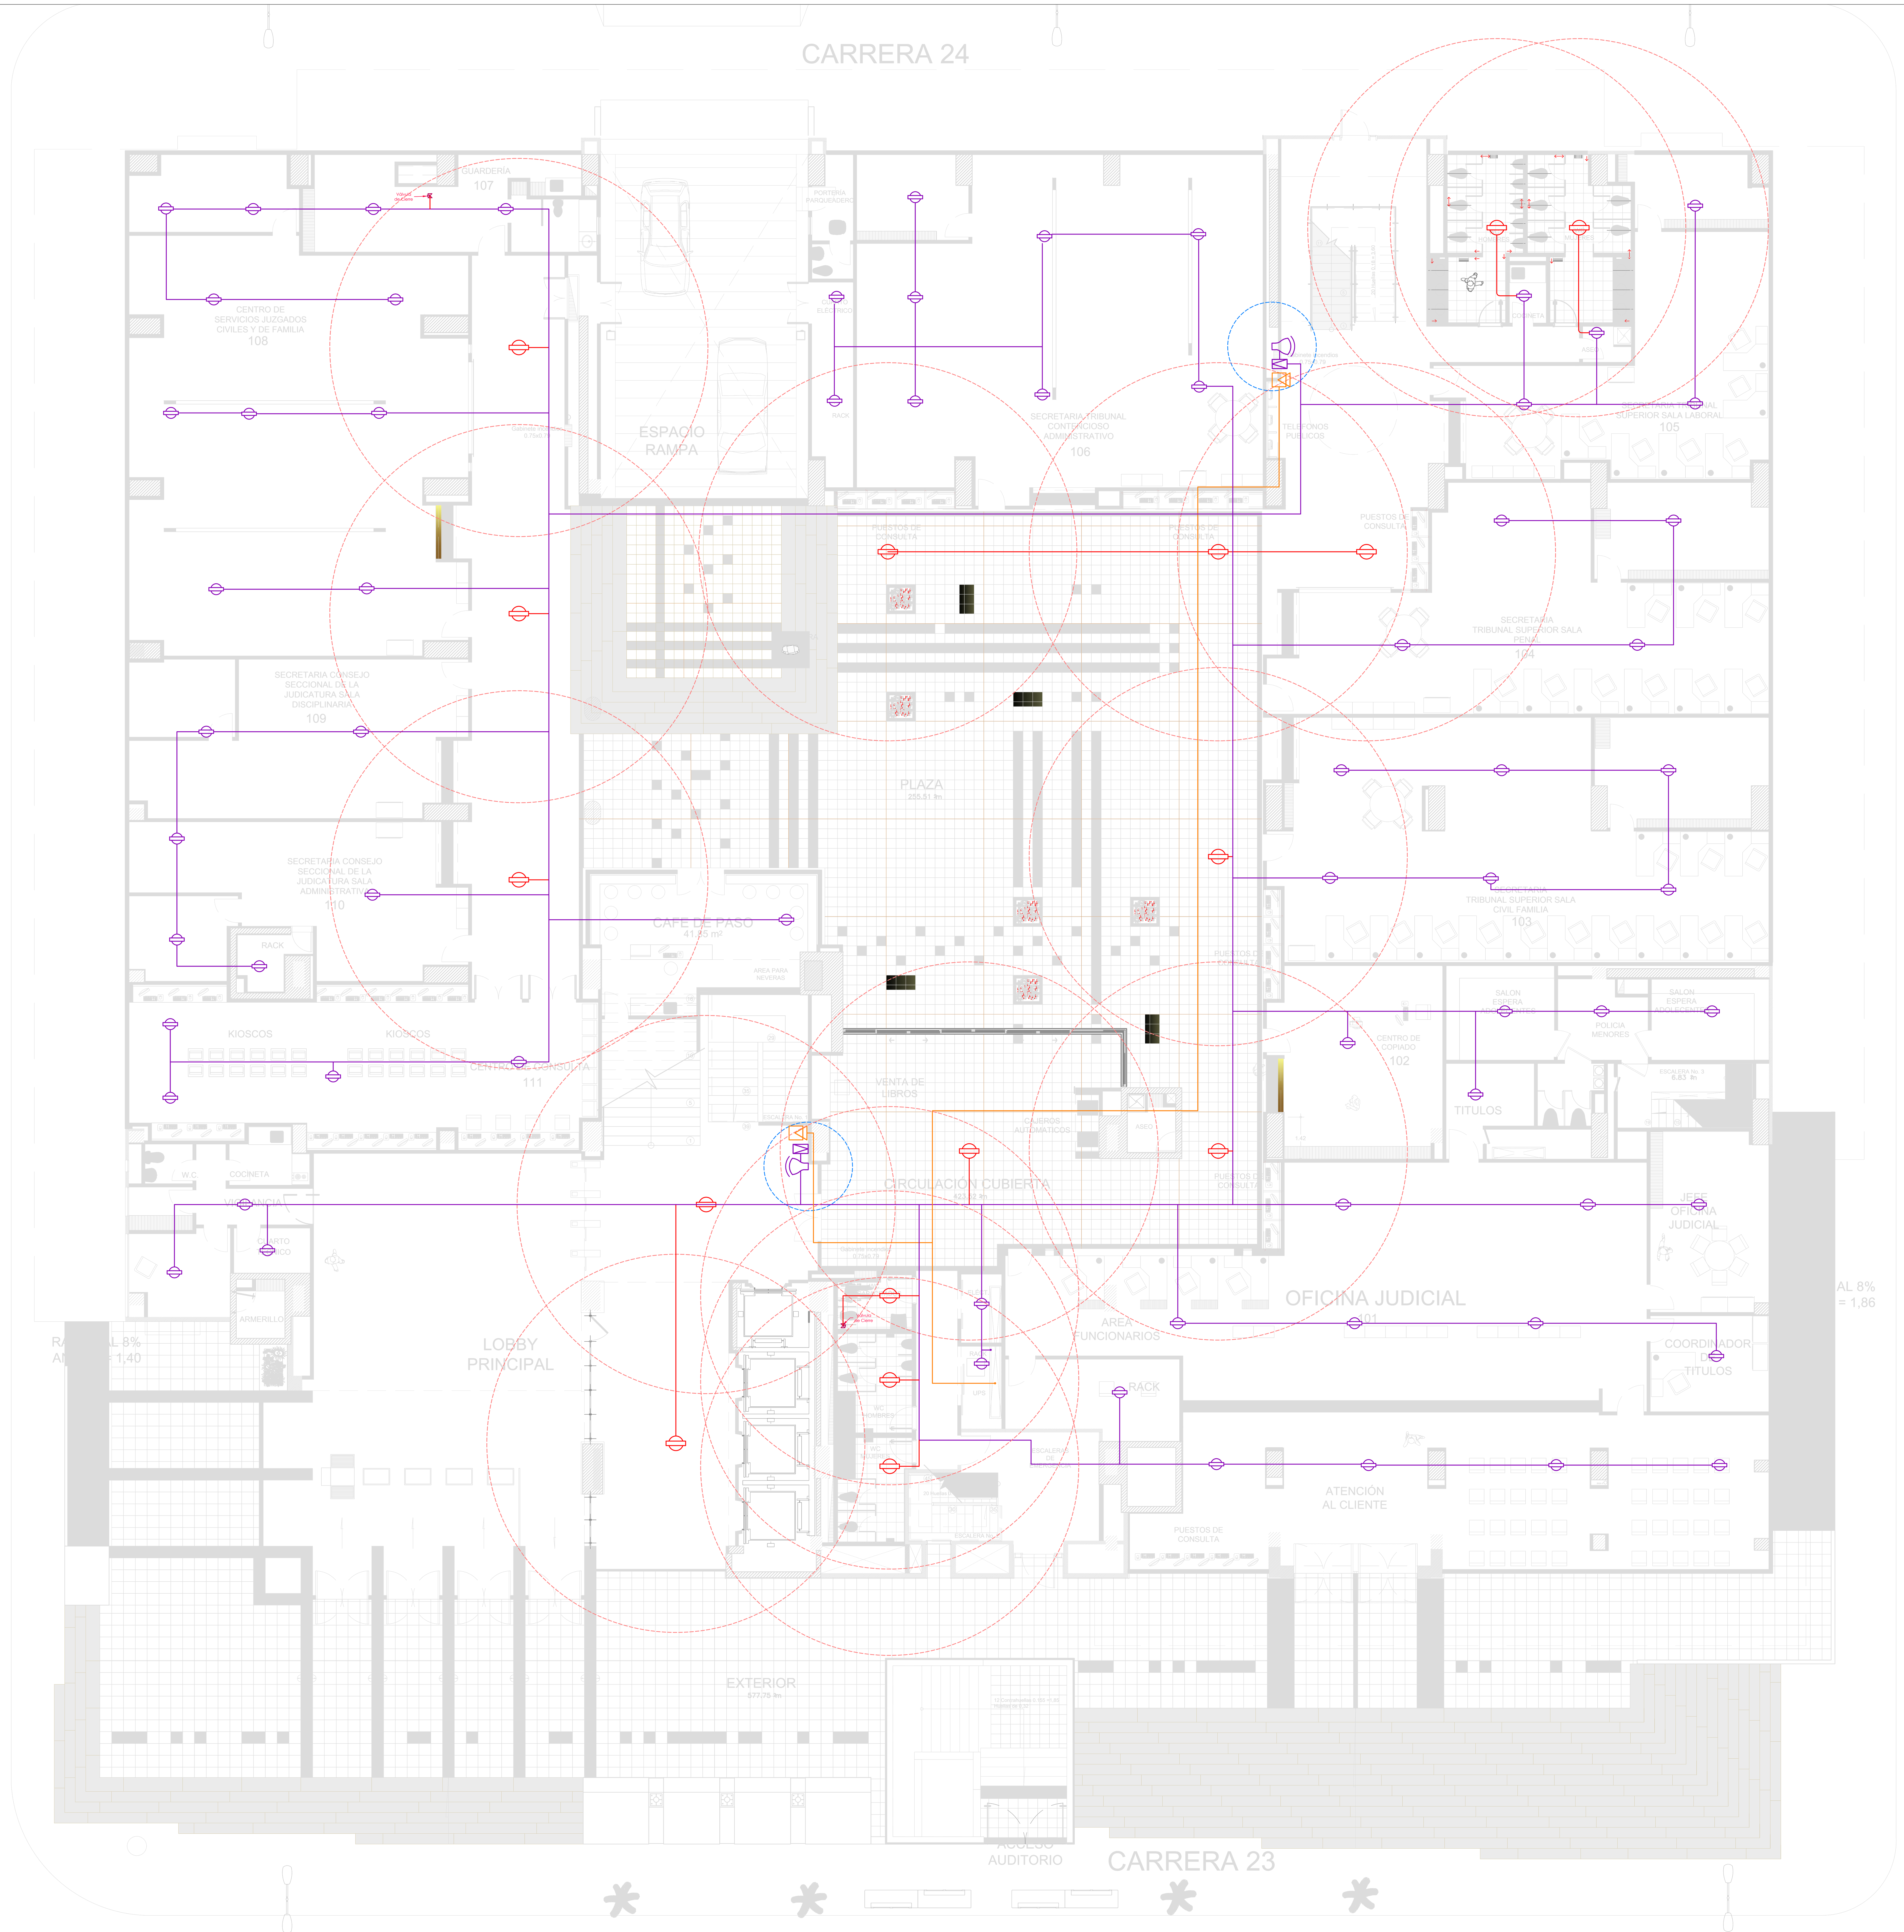


PLANTA PISO 1
ESCALA 1: 100

CONVENCIONES	
DETECTOR DE HUMO EXISTENTE	
DETECTOR DE HUMO NUEVO	
SENSOR TÉRMICO EXISTENTE	
SIRENA, ESTACIÓN MANUAL EXISTENTE	
SIRENA, ESTACIÓN MANUAL NUEVA	
COBERTURA DETECTOR HUMO	
DISTANCIA ESTACIÓN MANUAL HASTA SALIDA DE CADA PISO	
INTERCOMUNICADOR EXISTENTE	
MODULO DE MONITOREO EN VÁLVULA DE CIERRE	
DUCTO QUE BAJA	
DUCTO QUE SUBE	
CAJA DE PASO	
TUBERÍA EXISTENTE SISTEMA DETECCIÓN Y ALARMA	
TUBERÍA INTERCOMUNICADOR: Dos Cables FPLR	
TUBERÍA NUEVA SISTEMA DETECCIÓN Y ALARMA: Cable FPLR a Dos Hilos	
PANEL DE CONTROL SISTEMA DE DETECCIÓN Y ALARMA	

NOTA:
1. La tubería del sistema de incendios será en cable FPLR a dos hilos, a menos que se especifique lo contrario.
2. La tubería del intercomunicador será 2 cables de FPLR a menos que se especifique lo contrario.

Plano No.: FG-DI-DE-03 No.: 03 De: 11

I&D de Occidente S.A.S.
INGENIERÍA Y DISEÑO
NIT. 900448366-9
MANIZALES

PROYECTO:

CONTRATO No. CE-22-2024

Contratar en nombre de la NACIÓN – CONSEJO SUPERIOR DE LA JUDICATURA – DIRECCIÓN SECCIONAL DE ADMINISTRACIÓN JUDICIAL DE MANIZALES la prestación del servicio de consultoría para la elaboración de levantamientos, diagnósticos, diseños y presupuestos de las redes contra incendio (incluyendo detección) del Palacio de Justicia "Fanny González Franco" de Manizales.

PROPIETARIO:

RAMA JUDICIAL · REPÚBLICA DE COLOMBIA

Municipio de Manizales - Caldas

DISEÑO:

I&D de Occidente S.A.S.
INGENIERÍA Y DISEÑO
NIT. 900448366-9

INGENIERIA Y DISEÑO DE OCCIDENTE S.A.S
CALLE 63 # 22 - 10 MANIZALES - CALDAS
NIT: 900448366-9 Tel: 8903983 abedoya@idoccidente.com

LEVANTÓ: INGENIERO CARLOS ANDRES SANCHEZ
MATRICULA: 17202-330073 CLD


REVISÓ: INGENIERO MANUELA BENJUMEA OCAMPO
MATRICULA: 051037-0575318 CLD

DIBUJÓ: NICOLAS GIRALDO DUQUE

SUPERVISORES:
Roney Bartolo Flórez
ARQUITECTO

LOCALIZACIÓN:

Cra. 23 #21-48, Manizales, Caldas

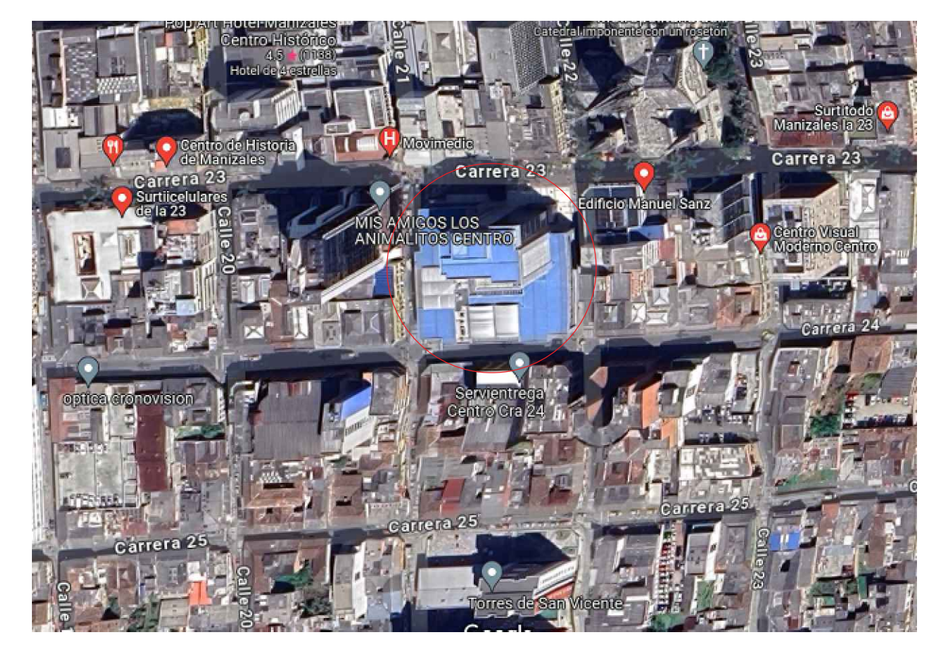

OBSERVACIONES:

CONTIENE:

DISEÑO SISTEMA AUTOMÁTICO DE DETECCIÓN Y ALARMA EDIFICIO PALACIO DE JUSTICIA FANNY GONZALEZ MANIZALES - CALDAS

PLANTA PISO 1

Escala: 1: 100
Fecha: JUNIO DE 2024

Archivo: 2.2.2 PLANOS SISTEMA AUTOMATICO DE DETECCION Y ALARMA FANNY.DWG

Plano No.: FG-DI-DE-03
No.: 03
De: 11