
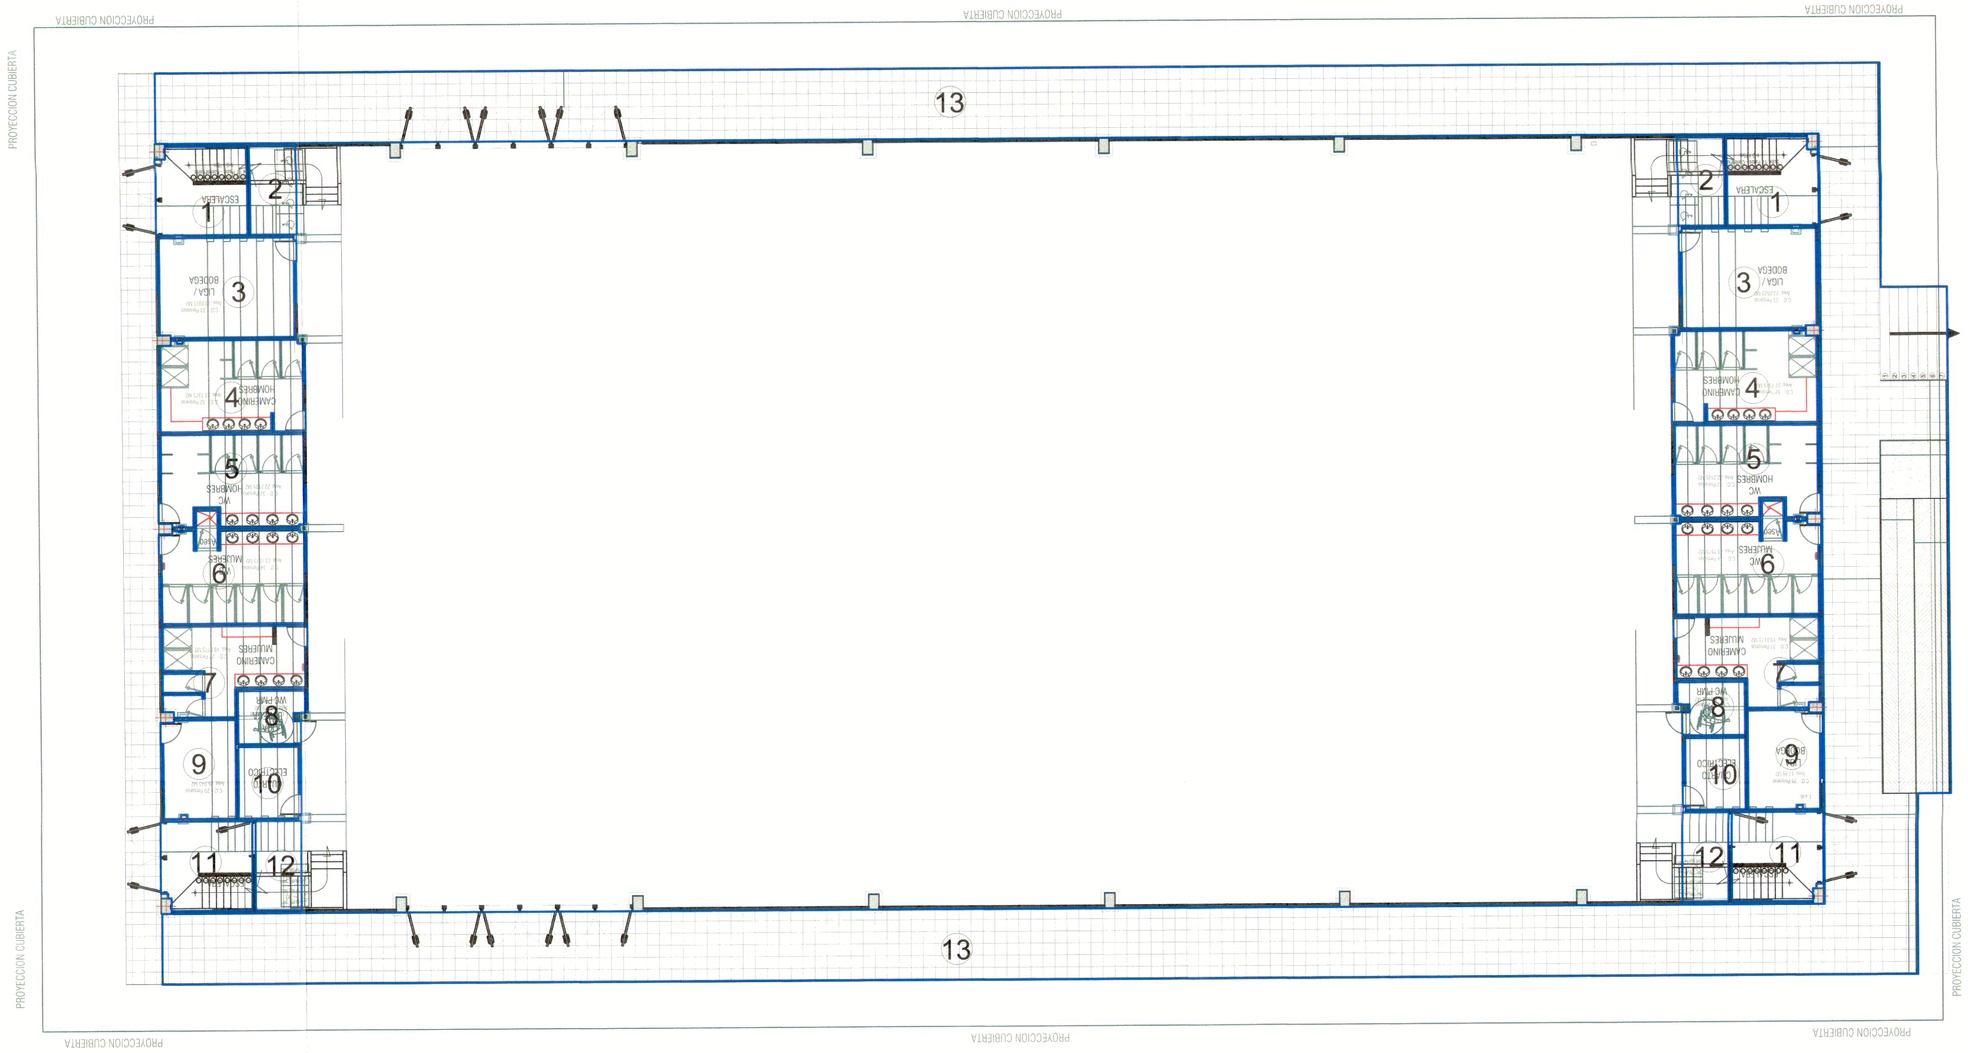


PLANTA ARQUITECTÓNICA ESCENARIO 1

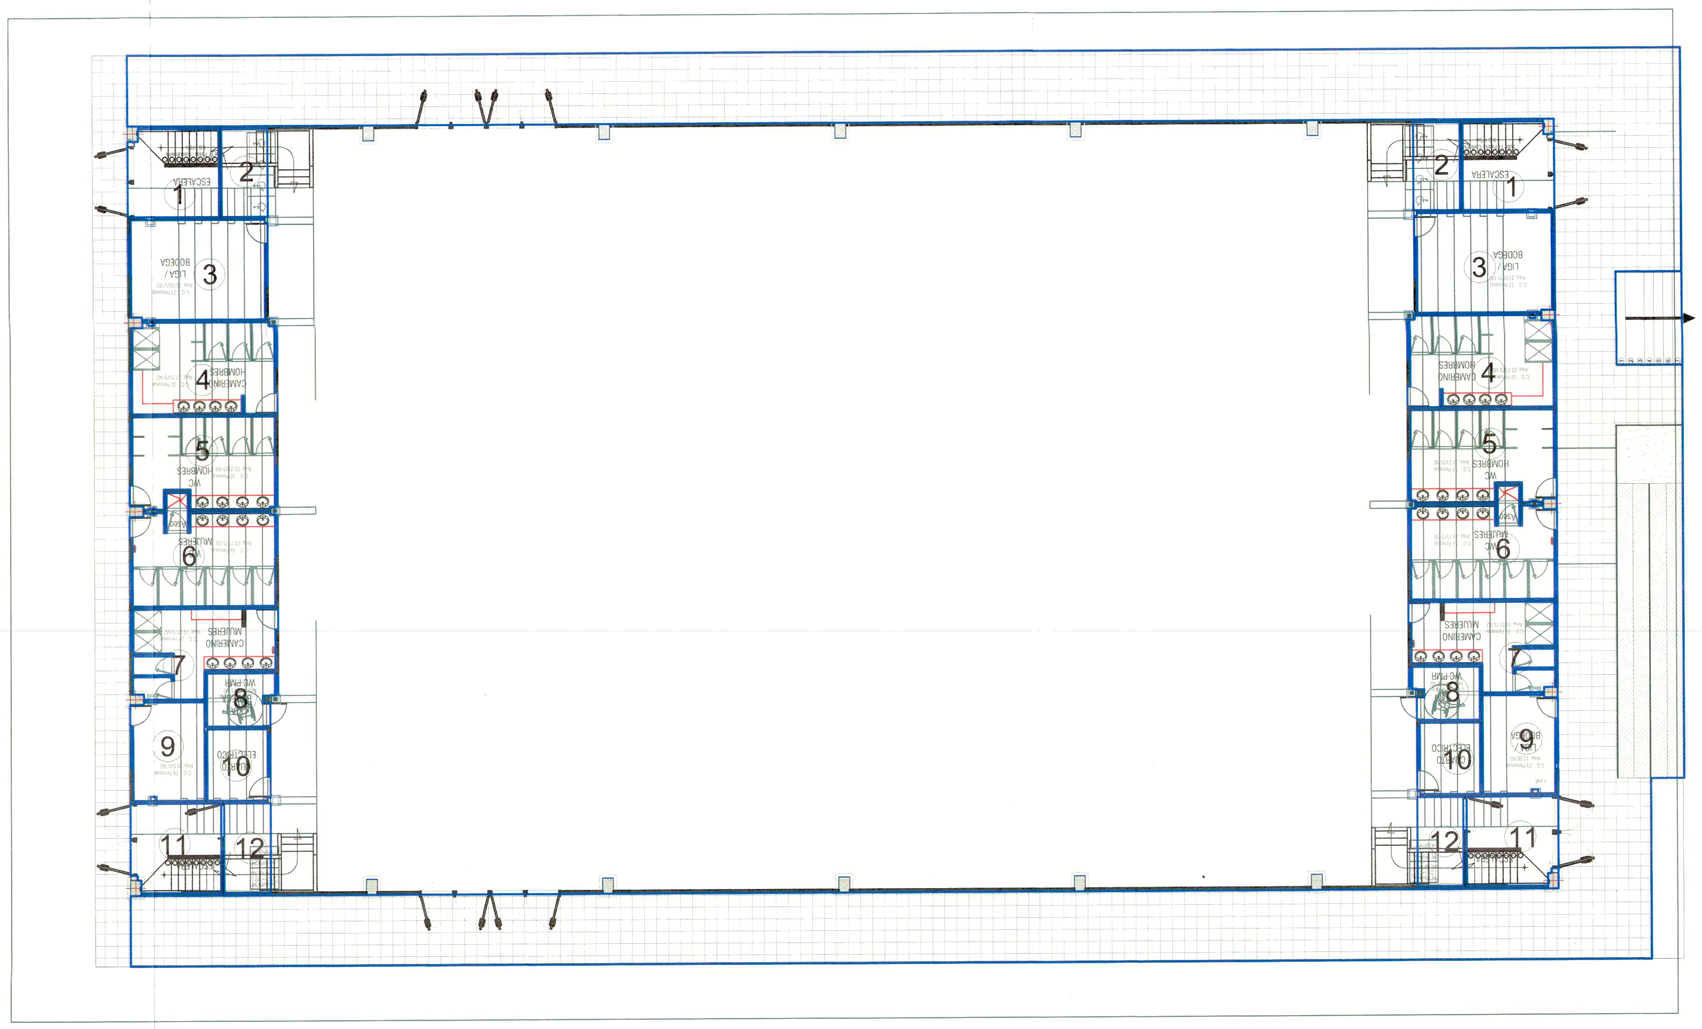

PLANTA ARQUITECTÓNICA ESCENARIO 2

Memoria 12.1 Memoria NP. 12.5 Memoria NP. 12.7 Memoria NP. 12.8

IDERMETA

CONSORCIO ESCENARIOS DEPORTIVOS VILLA OLIMPICA 2023

CONTRATO DE OBRA N°: 106 DE 2023

CONTRATO DE INTERV. N°: 249 DE 2023

PROYECTO N°: BPIN 2022005500024

OBJETO: CONSTRUCCIÓN DE ESCENARIOS DEPORTIVOS MULTIPROPOSITO EN LA VILLA OLÍMPICA DEL MUNICIPIO DE VILLAVICENCIO META

CONTRATISTA:

CONSORCIO ESCENARIOS DEPORTIVOS VILLA OLÍMPICA 2023.
NIT: 901.682.871-2

ING. YEISON ESNEYDER GOMEZ GUERRERO
DIRECTOR DE OBRA
Matricula Profesional N°:25202-090820 CND

INTERVENTORÍA:

CONSORCIO INTERESCENARIOS
NIT: 901.680.672-4

ING. LEONEL ROA RUIZ
DIRECTOR DE INTERVENTORÍA
Matricula Profesional N°:25202-79953 CND

DIBUJO:

CARLOS ANDRES CAICEDO CASTAÑO
ARQUITECTO
Matricula Profesional N°: A35162015 - 1121844675


CONTIENE:

MEMORIAS DE CALCULO ESCENARIOS DEPORTIVOS MULTIPROPOSITO


OBSERVACIONES

FECHA.	ESCALA
NOVIEMBRE 2023	1:150

PLANO No. CO-1/3

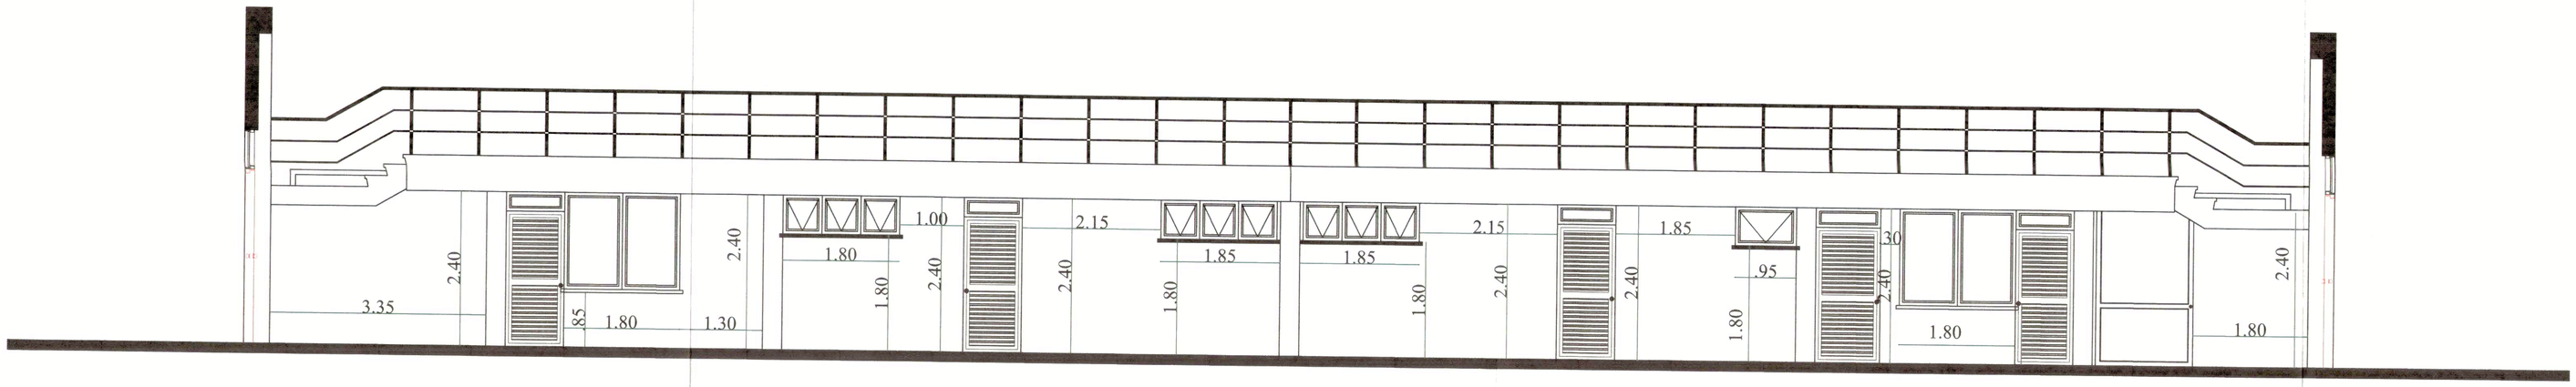


FACHADA INTERIOR
ESCENARIO 1 Y 2
ESC: 1:50

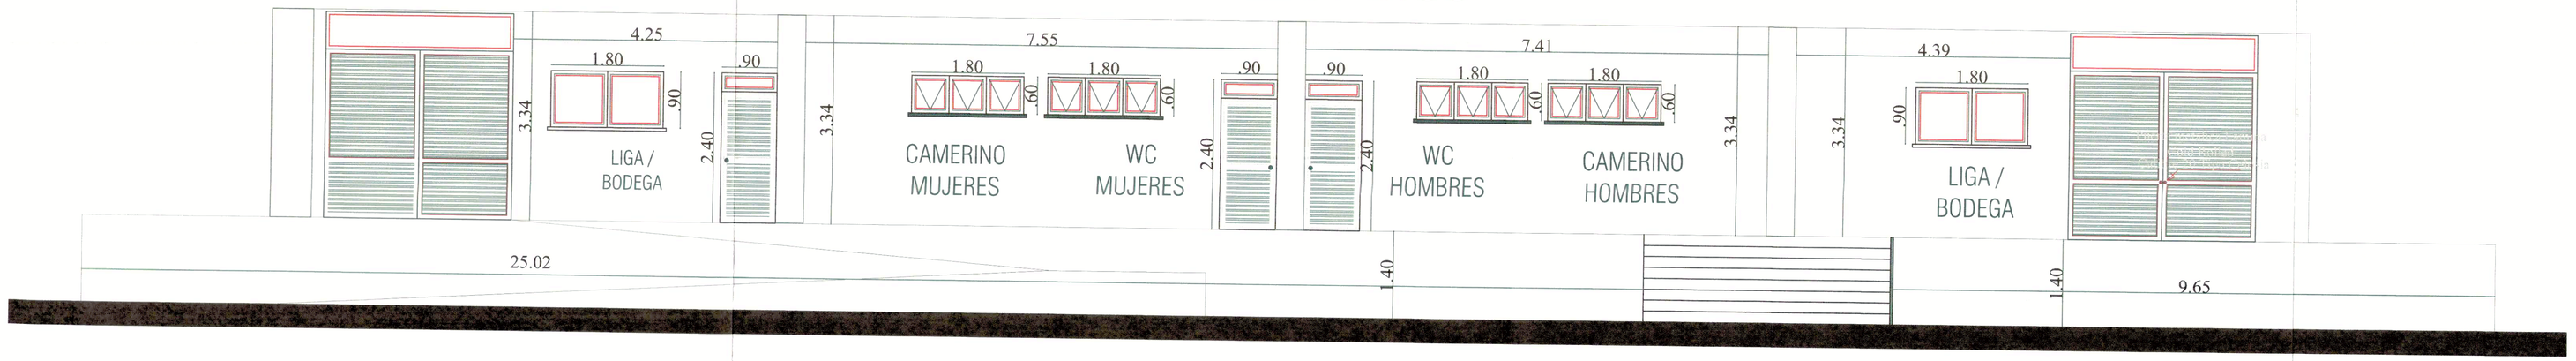


FACHADA PRINCIPAL Y POSTERIOR
ESCENARIO 1 Y 2
ESC: 1:50



LIGA/BODEGA

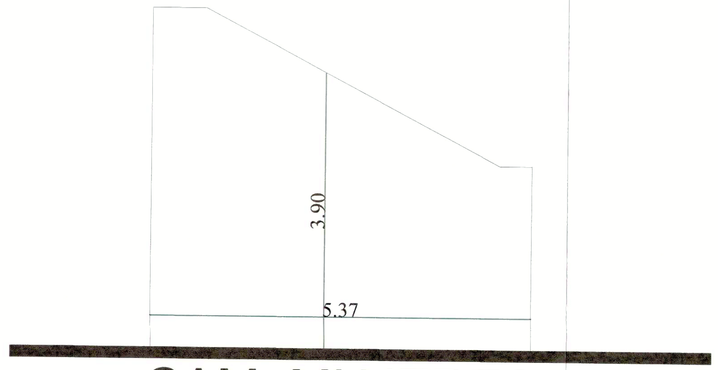

CAM. MUJERES

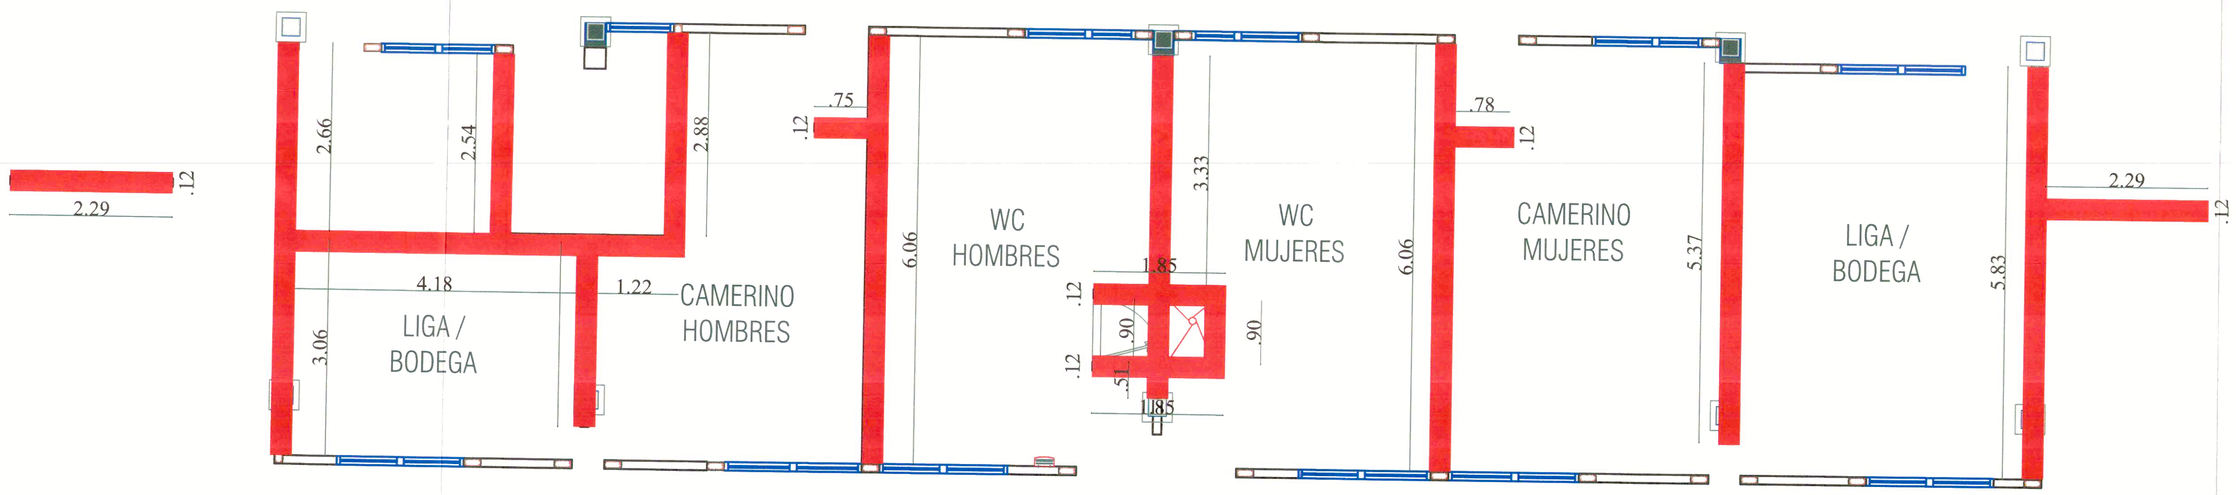

PINTURA ESCENARIO 1 Y 2
ESC: 1:50

Memoria 12.1 Memoria 12.2 Memoria 12.3 Memoria NP. 12.4 Memoria NP. 12.6

IDERMETA

CONSORCIO ESCENARIOS DEPORTIVOS VILLA OLIMPICA 2023

CONTRATO DE OBRA N°: 106 DE 2023

CONTRATO DE INTERV. N°: 249 DE 2023

PROYECTO N°: BPIN 2022005500024

OBJETO: CONSTRUCCIÓN DE ESCENARIOS DEPORTIVOS MULTIPROPOSITO EN LA VILLA OLÍMPICA DEL MUNICIPIO DE VILLAVICENCIO META

CONTRATISTA:

CONSORCIO ESCENARIOS DEPORTIVOS VILLA OLÍMPICA 2023.
NIT: 901.682.871-2

ING. YEISON ESNEYDER GOMEZ GUERRERO
DIRECTOR DE OBRA
Matricula Profesional N°:25202-090820 CND

INTERVENTORÍA:

CONSORCIO INTERESCENARIOS
NIT: 901.680.672-4

ING. LEONEL ROA RUIZ
DIRECTOR DE INTERVENTORÍA
Matricula Profesional N°:25202-79953 CND

DIBUJO:

CARLOS ANDRES CAICEDO CASTAÑO
ARQUITECTO
Matricula Profesional N°: A35162015 - 1121844675


CONTIENE:

MEMORIAS DE CALCULO ESCENARIOS DEPORTIVOS MULTIPROPOSITO


OBSERVACIONES

FECHA.	ESCALA
NOVIEMBRE 2023	1:50

PLANO No. CO-2/3

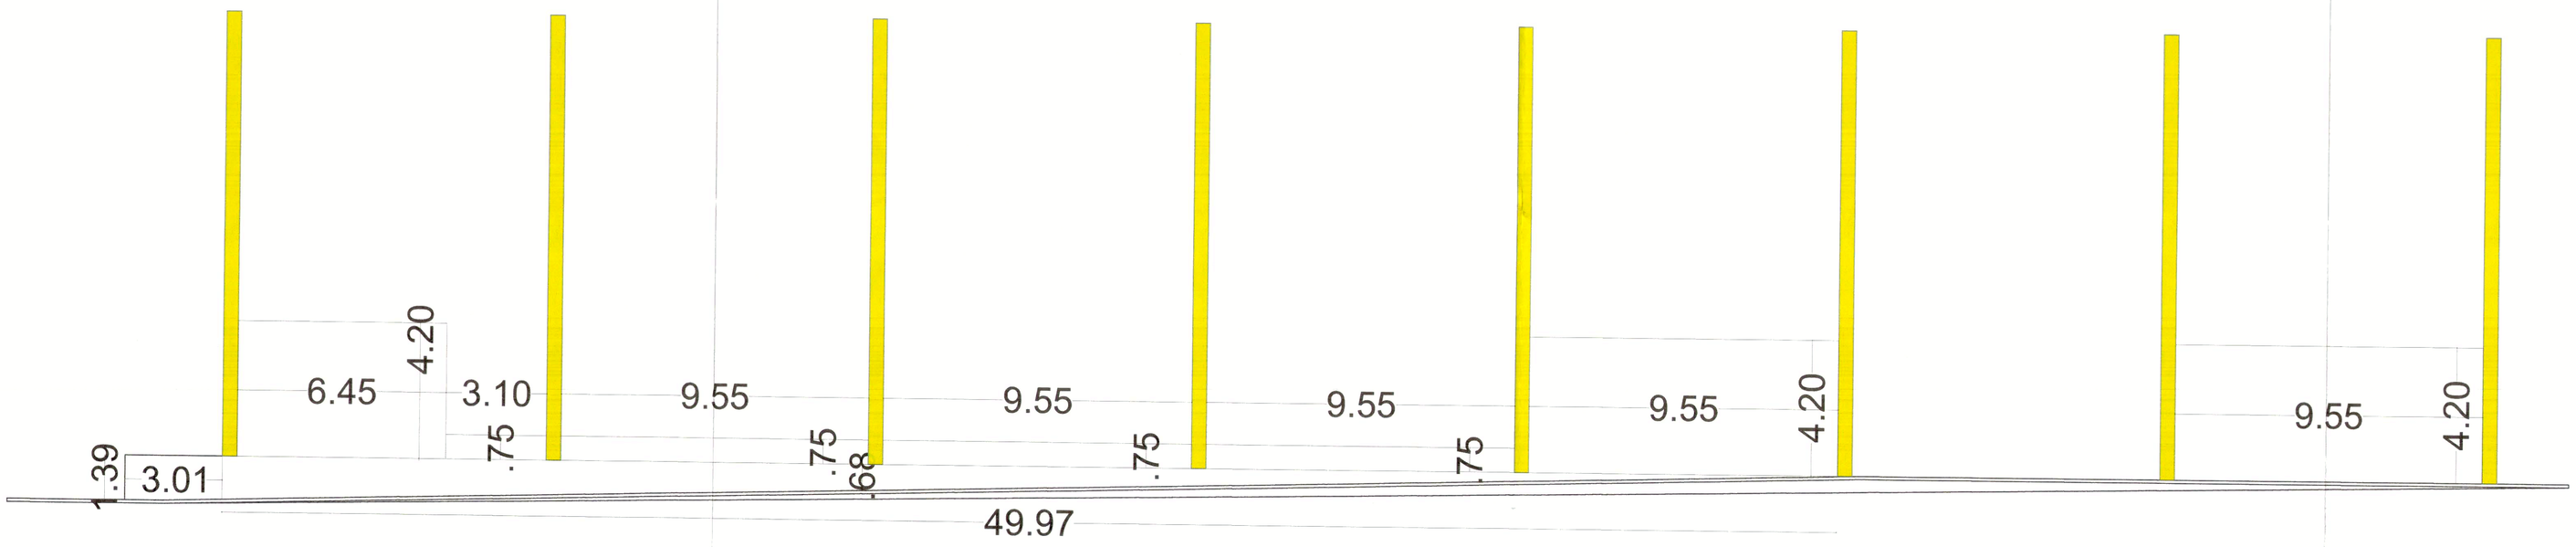

MAMPOSTERÍA FACHADA LATERAL DERECHA E IZQUIERDA ESCENARIO 1
ESC: 1:100

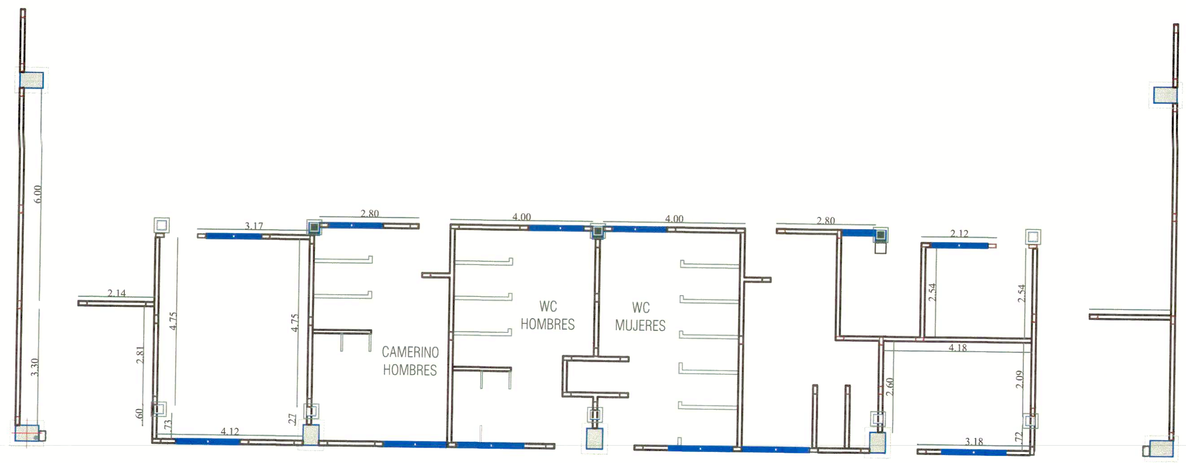

PLANTA DE GUARDAESCOBAS ESCENARIO 1 - 2
ESC: 1:100

Memoria 12.1 Memoria 12.2 Memoria 12.3

IDERMETA

CONSORCIO ESCENARIOS DEPORTIVOS VILLA OLIMPICA 2023

CONTRATO DE OBRA N°: 106 DE 2023

CONTRATO DE INTERV. N°: 249 DE 2023

PROYECTO N°: BPIN 2022005500024

OBJETO: CONSTRUCCIÓN DE ESCENARIOS DEPORTIVOS MULTIPROPOSITO EN LA VILLA OLÍMPICA DEL MUNICIPIO DE VILLAVICENCIO META

CONTRATISTA:

CONSORCIO ESCENARIOS DEPORTIVOS VILLA OLÍMPICA 2023.
NIT: 901.682.871-2

ING. YEISON ESNEYDER GOMEZ GUERRERO
DIRECTOR DE OBRA
Matricula Profesional N°:25202-090820 CND

INTERVENTORÍA:

CONSORCIO INTERESCENARIOS
NIT: 901.680.672-4

ING. LEONEL ROA RUIZ
DIRECTOR DE INTERVENTORÍA
Matricula Profesional N°:25202-79953 CND

DIBUJO:

CARLOS ANDRES CAICEDO CASTAÑO
ARQUITECTO
Matricula Profesional N°: A35162015 - 1121844675


CONTIENE:

MEMORIAS DE CALCULO ESCENARIOS DEPORTIVOS MULTIPROPOSITO

OBSERVACIONES

FECHA.	**ESCALA**
NOVIEMBRE 2023	**1:100**

PLANO No. CO-3/3

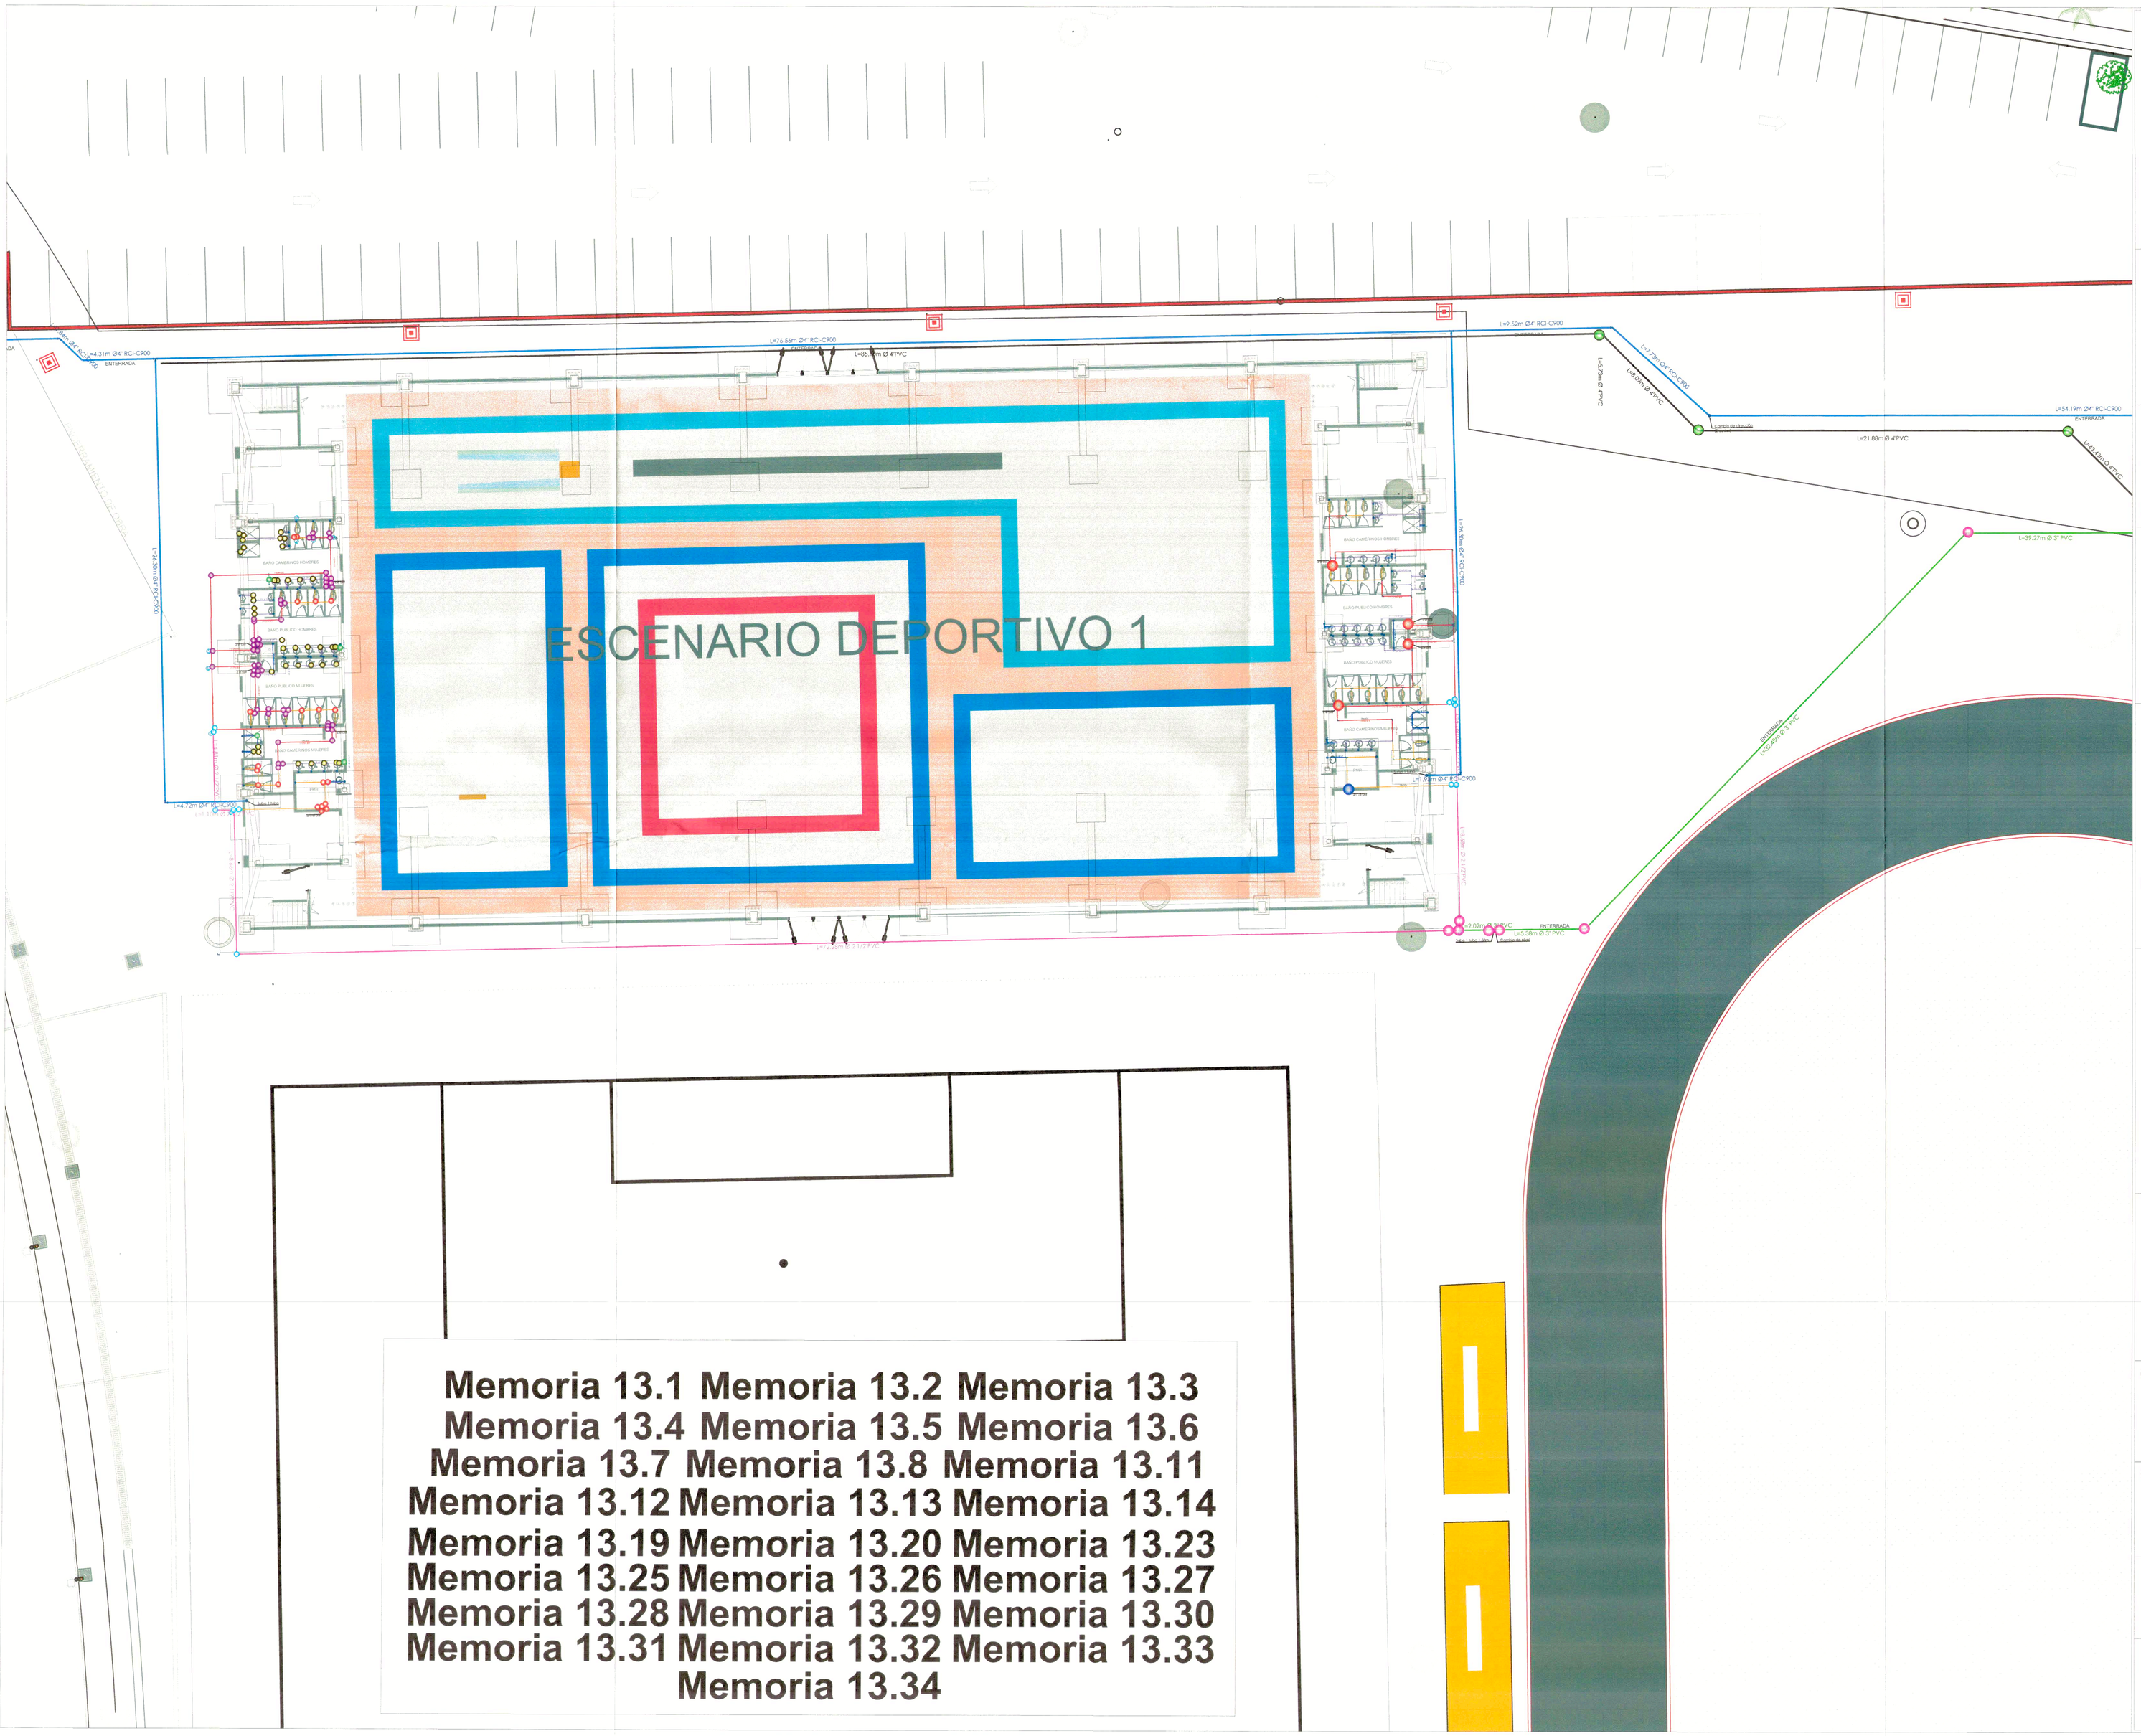

Memoria 13.1 Memoria 13.2 Memoria 13.3
Memoria 13.4 Memoria 13.5 Memoria 13.6
Memoria 13.7 Memoria 13.8 Memoria 13.11
Memoria 13.12 Memoria 13.13 Memoria 13.14
Memoria 13.19 Memoria 13.20 Memoria 13.23
Memoria 13.25 Memoria 13.26 Memoria 13.27
Memoria 13.28 Memoria 13.29 Memoria 13.30
Memoria 13.31 Memoria 13.32 Memoria 13.33
Memoria 13.34

IDERMETA

CONSORCIO ESCENARIOS
DEPORTIVOS VILLA OLIMPICA 2023

CONTRATO DE OBRA N°: 106 DE 2023

CONTRATO DE INTERV. N°: 249 DE 2023

PROYECTO N°: BPIN 2022005500024

OBJETO: CONSTRUCCIÓN DE ESCENARIOS DEPORTIVOS MULTIPROPOSITO EN LA VILLA OLÍMPICA DEL MUNICIPIO DE VILLAVICENCIO META

CONTRATISTA:

CONSORCIO ESCENARIOS DEPORTIVOS VILLA OLÍMPICA 2023.
NIT: 901.682.871-2

ING. YEISON ESNEYDER GOMEZ GUERRERO
DIRECTOR DE OBRA
Matricula Profesional N°:25202-090820 CND

INTERVENTORÍA:

CONSORCIO INTERESCENARIOS
NIT: 901.680.672-4

ING. LEONEL ROA RUIZ
DIRECTOR DE INTERVENTORÍA
Matricula Profesional N°:25202-79953 CND

DIBUJO:

CARLOS ANDRES CAICEDO CASTAÑO
ARQUITECTO
Matricula Profesional N°: A35162015 - 1121844675


CONTIENE:

MEMORIAS DE CALCULO
ESCENARIOS DEPORTIVOS
MULTIPROPOSITO

OBSERVACIONES

FECHA.	ESCALA
NOVIEMBRE 2023	1:150

PLANO No. CO-1/2

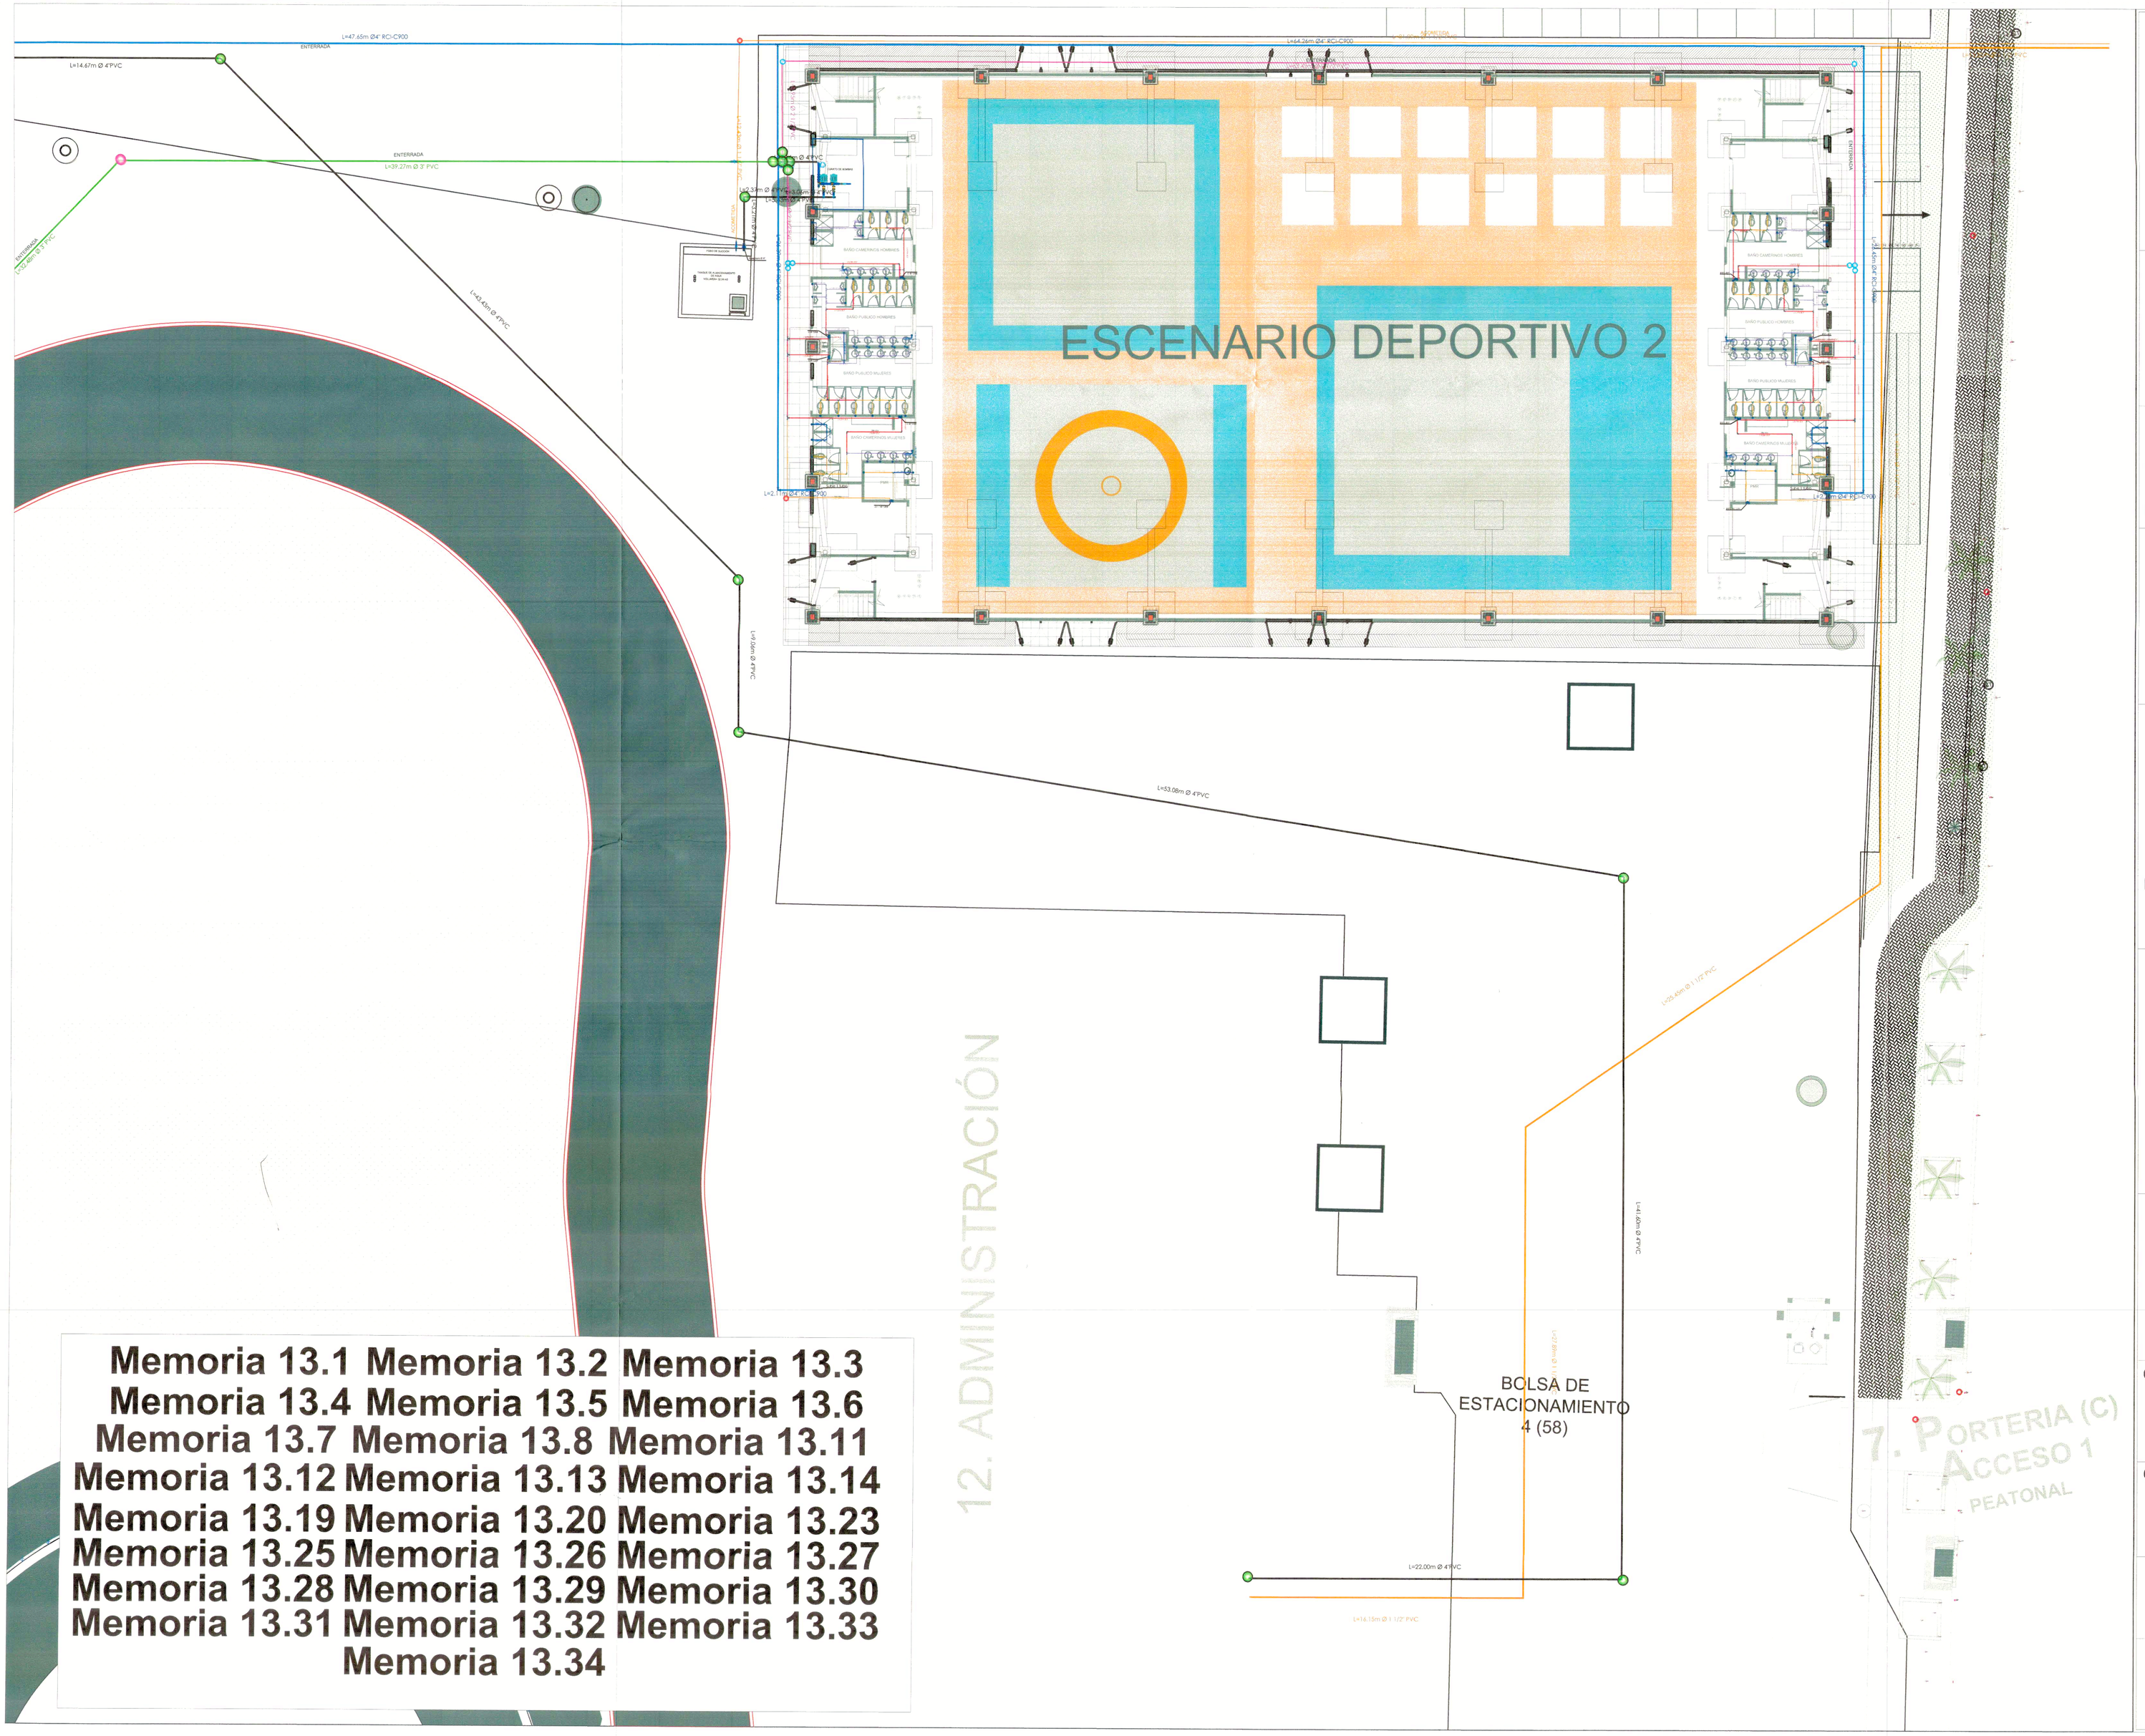

Memoria 13.1 Memoria 13.2 Memoria 13.3
Memoria 13.4 Memoria 13.5 Memoria 13.6
Memoria 13.7 Memoria 13.8 Memoria 13.11
Memoria 13.12 Memoria 13.13 Memoria 13.14
Memoria 13.19 Memoria 13.20 Memoria 13.23
Memoria 13.25 Memoria 13.26 Memoria 13.27
Memoria 13.28 Memoria 13.29 Memoria 13.30
Memoria 13.31 Memoria 13.32 Memoria 13.33
Memoria 13.34

IDERMETA

CONSORCIO ESCENARIOS DEPORTIVOS VILLA OLIMPICA 2023

CONTRATO DE OBRA N°: 106 DE 2023

CONTRATO DE INTERV. N°: 249 DE 2023

PROYECTO N°: BPIN 2022005500024

OBJETO: CONSTRUCCIÓN DE ESCENARIOS DEPORTIVOS MULTIPROPOSITO EN LA VILLA OLÍMPICA DEL MUNICIPIO DE VILLAVICENCIO META

CONTRATISTA:

CONSORCIO ESCENARIOS DEPORTIVOS VILLA OLÍMPICA 2023.
NIT: 901.682.871-2

ING. YEISON ESNEYDER GOMEZ GUERRERO
DIRECTOR DE OBRA
Matricula Profesional N°:25202-090820 CND

INTERVENTORÍA:

CONSORCIO INTERESCENARIOS
NIT: 901.680.672-4

ING. LEONEL ROA RUIZ
DIRECTOR DE INTERVENTORÍA
Matricula Profesional N°:25202-79953 CND

DIBUJO:

CARLOS ANDRES CAICEDO CASTAÑO
ARQUITECTO
Matricula Profesional N°: A35162015 - 1121844675


CONTIENE:


MEMORIAS DE CALCULO ESCENARIOS DEPORTIVOS MULTIPROPOSITO


OBSERVACIONES


FECHA.	ESCALA
NOVIEMBRE 2023	1:150

PLANO No. **CO-2/2**

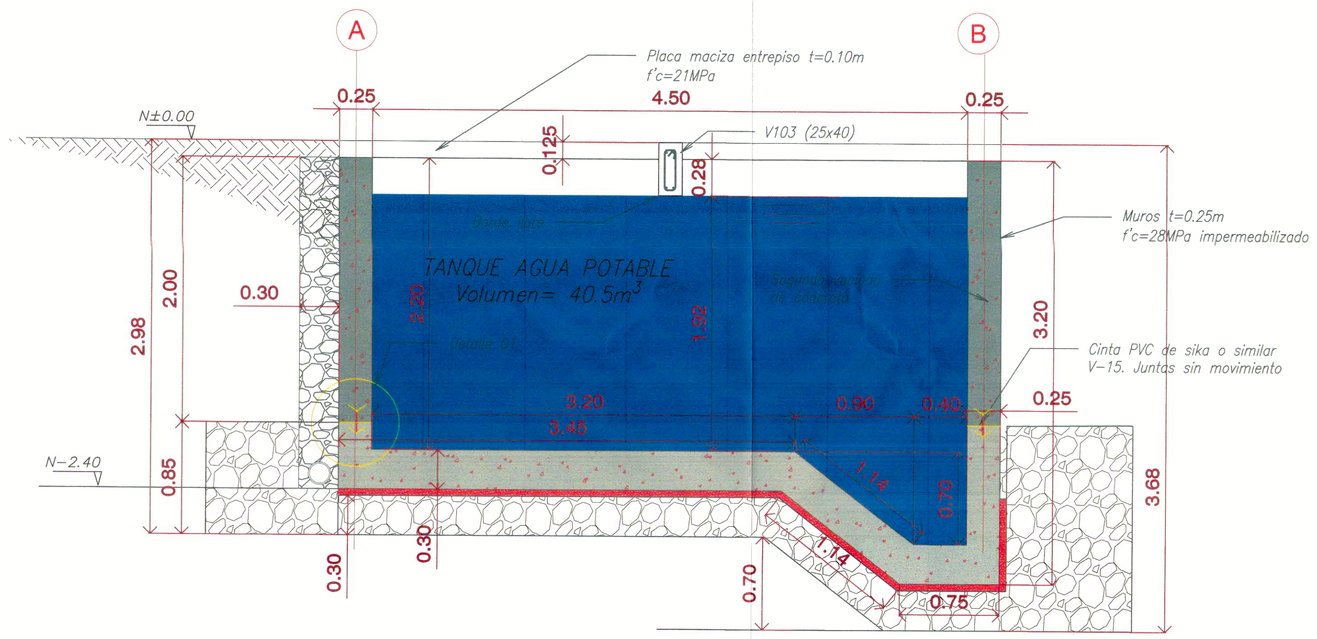


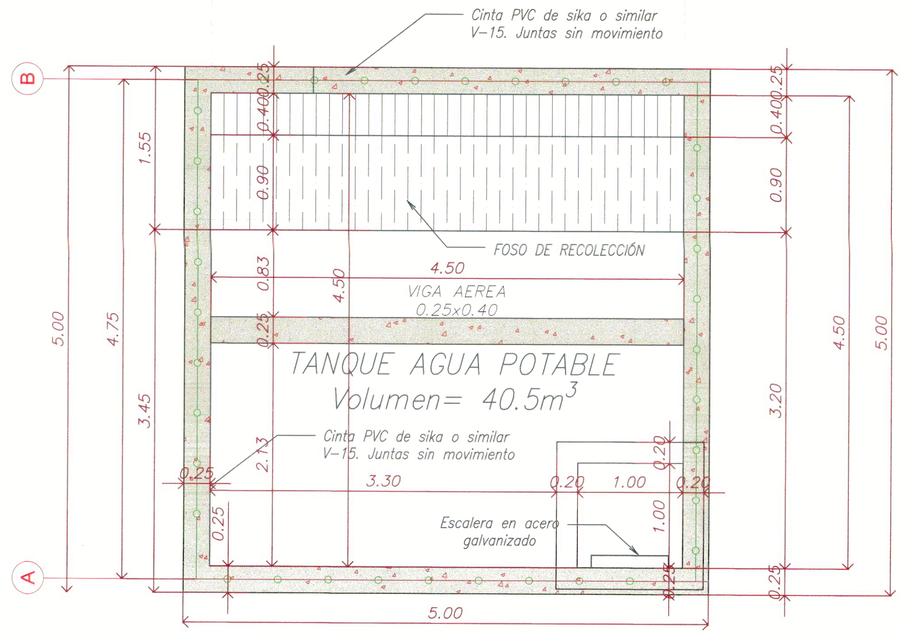

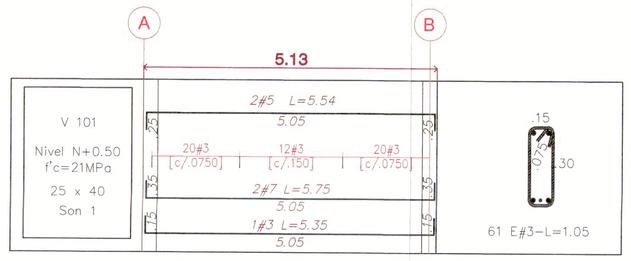


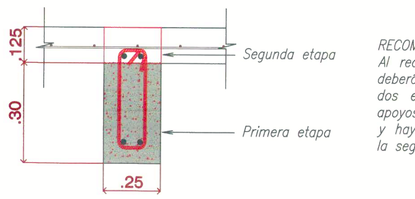


RECOMENDACIÓN PARA CONSTRUCCIÓN DE VIGAS AÉREAS
Al realizar la fundición de la viga aérea en dos etapas, deberá contar con el apoyo temporal permanente en las dos etapas, es decir, no se permite desapuntalar los apoyos de la viga hasta que esté fundida en su totalidad y haya cumplido el tiempo mínimo de los 14 días para la segunda etapa.

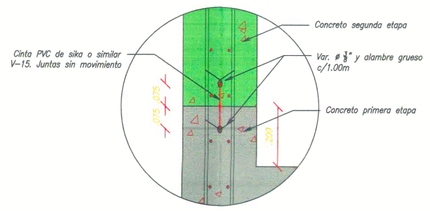


DETALLE 01
INSTALACIÓN DE CINTA PVC

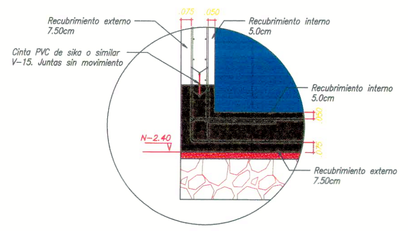



RECUBRIMIENTO DEL ACERO
PLACA CONTRAPISO Y MURO

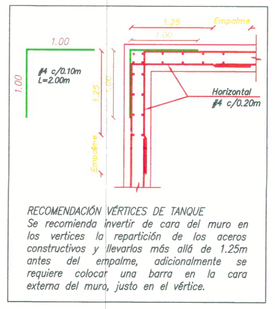

RECOMENDACIÓN VÉRTICES DE TANQUE
Se recomienda invertir de cara del muro en los vertices la repartición de los aceros constructivos y llevarlos más allá de 1.25m antes del empalme, adicionalmente se requiere colocar una barra en la cara externa del muro, justo en el vértice.

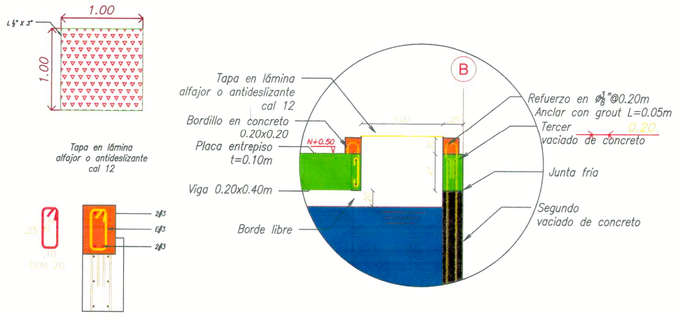

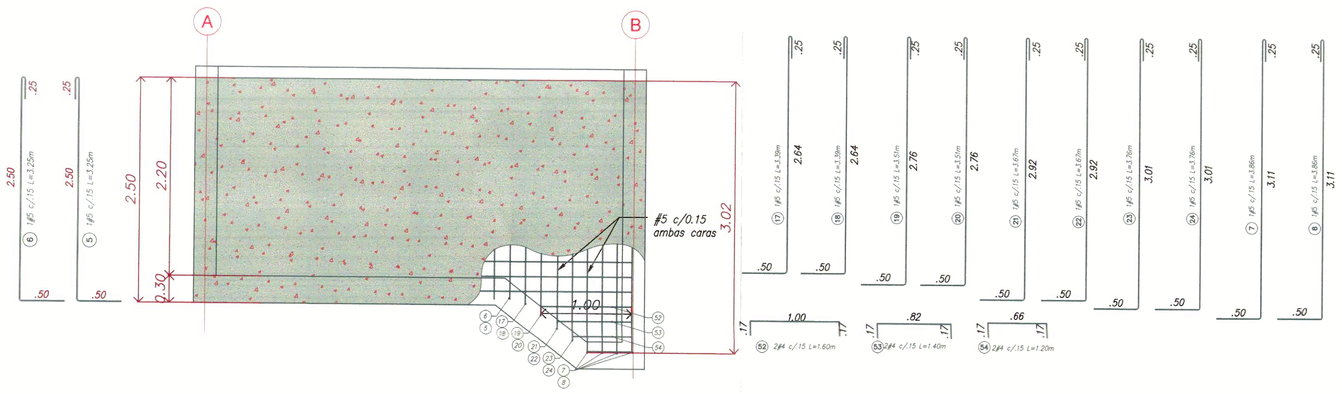

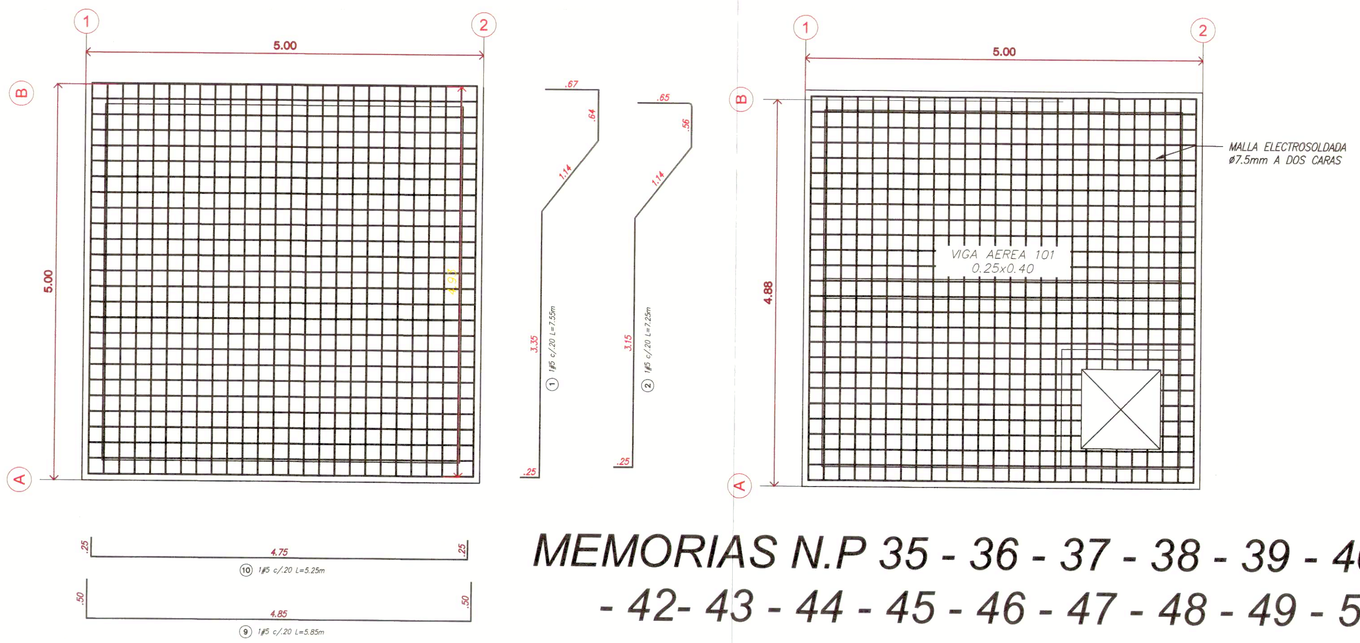

MEMORIAS N.P 35 - 36 - 37 - 38 - 39 - 40- 41
- 42- 43 - 44 - 45 - 46 - 47 - 48 - 49 - 50

RECOMENDACIONES PARA NSTALACIÓN DE CINTA PVC

- La Cinta PVC debe ser instalada antes del vaciado del concreto, asegurando su adecuada posicionamiento.
- La mitad del perfil debe ser posicionado de tal forma que quede dentro del primer vaciado de concreto, y la otra mitad quede en el segundo vaciado. La línea central del perfil debe estar alineada con el centro de la junta.
- Se debe sostener firmemente el perfil de cinta PVC en la posición para prevenir desalineación del mismo durante el vaciado del concreto. puede colocarse una barra ø8" longitudinalmente, con el fin de dar apoyo y alineación, se deberá elaborar argollas con alambre grueso y sujetar por las aletas de la cinta a la barra.
- Asegúrese de que los perfiles de Cinta PVC estén limpios antes del vaciado del concreto.
- Los perfiles de Cinta PVC deben ser almacenados en ambientes techados o protegidos de la luz del sol.
- Se deben proteger los perfiles de Cinta PVC instalados de los rayos UV, si el segundo vaciado de concreto tardara más de 30 días.
- Se deberá dar continuidad en la junta por medio de una pega especial con soldadura térmica para evitar las filtraciones. Nunca se deben traslapar los perfiles Cinta PVC

RECOMENDACIONES ESTRUCTURALES

- Los materiales para concreto deberán cumplir las siguientes condiciones:
  - ** El concreto deberá proveer un aditivo permeabilizante que bloquee los capilares o poros en el sistema cementoso; proporcionando una barrera efectiva a la filtración.
  - ** Tamaño nominal máximo del agregado grueso : 19 mm. (ø¾")
  - NTC 174.
  - ** Módulo de finura de la arena mayor de 2.5 y menor de 2.8
  - ** Contenido mínimo de material cementante 350 kg/m³ (NSR-10, Tabla C.23)
  - ** Relación agua/material cementante, A/mC menor o igual a 0.40–0.42
  - ** Asentamiento igual a 75 ± 10 mm NTC 396
  - ** Se deberá proveer de un plan de curado del concreto, el cual deberá mantener los elementos en condiciones de humedad y temperatura adecuada durante los primeros 7 días de endurecimiento.
  - ** El agua empleada en el mezclado del concreto debe cumplir con las disposiciones de la norma NTC 3459
  - ** El recubrimiento del acero no debe ser menor que lo siguiente:
    Elementos expuestos directamente con el suelo: 75mm
    Elementos expuestos a la intemperie: 40 mm
    Viguetas y muros cara interna: 50mm

DESENCOFRADO CONCRETO CONDICIONES NORMALES:

- ** Muros y columnas 3 días
- ** Placas entrepisos y vigas entrepisos 14 días
- ** Se permite vigas a 7 días siempre y cuando que se deje una apoyo temporal en el centro de la luz por 14 días.

CUADRO DE EMPALMES

Refuerzo	Vigas f'c=28 MPa	
	Compresión (pedestales)	Tracción
Varilla #4	.30/.25 m	.60/.55 m
Varilla #5	.40/.35 m	.70/.65 m
Varilla #6	.50/.40 m	.90/.80 m
Varilla #7	.60/.50 m	1.20/1.15 m
Varilla #8	.70/.60 m	1.40/1.30 m

L Empalme


CUADRO DE GANCHOS

Refuerzo	a 90° - 0.180°
Varilla #4	.20 m
Varilla #5	.25 m
Varilla #6	.30 m
Varilla #7	.35 m
Varilla #8	.40 m

90° Longitud 180° Longitud 135° Longitud

RECOMENDACIONES GEOTÉCNICAS:

- Se debe retirar todo el material que se encuentre con materia orgánica
- Evitar la presencia de agua, en la excavación.
- No alamcenar materiales como rellenos en los bordes de la excavación, de requerirse tomar como mínimo la siguiente medida.

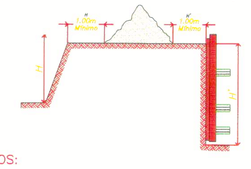

PARÁMETROS:

R_0=2.0 NF = No encontrado >6.0m PGA= 0.45
$\gamma_{relleno}$ = 16.2 kN/m³ ϕ=14.0 Ka=0.610
Kp= 1.638 K_0=0.758 $K_{reacción}$=14.929,2kN/m³

OTRAS RECOMENDACIONES

- Realizar el inventario de la infraestructura y estructura tanto superficial como subterránea de la zona de influencia de la excavación:
  - ** La infraestructura de servicios y la red vial.
  - ** Edificaciones existentes.
  - ** Puntos singulares: Centros de salud, centros educativos, estructuras subterráneas de transporte o depósito de materiales peligrosos, etc.
  - ** Planificar la interferencia, las modificaciones temporales o cortes de servicios (en caso de ser necesarios).
  - ** Identificación y análisis de las actividades económicas.
  - ** Ubicación y estado de acuíferos, flujos de zonas de recarga y canales.
- Examinar las paredes de excavaciones después de:
  - ** una interrupción del trabajo prolongada,
  - ** una operación de voladura,
  - ** un desprendimiento de tierra,
  - ** fuertes lluvias

1. NORMATIVIDAD:
1.1. El presente proyecto cumple con el reglamento colombiano de construcción sismo resistente NSR-10 y sus modificaciones introducidas a 25 de noviembre 2019 , ley 400/97
1.2. MATERIALES: cumple a todo el proyecto, salvo donde se indique lo contrario.

Concreto resistencia nominal a 28 días:
* Placa entrepiso f'c = 21MPa (3000Psi)
* Placa contrapiso y muros f'c = 28MPa (4000Psi) impermeabilizado

Refuerzo : Resistencia de fluencia, fy = 420 MPa (60ksi)
Malla electrosoldada: fy = 485 MPa (69ksi) NTC 5806

IDERMETA

CONSORCIO ESCENARIOS DEPORTIVOS VILLA OLIMPICA 2023

CONTRATO DE OBRA N°: 106 DE 2023
CONTRATO DE INTERV. N°: 249 DE 2023
PROYECTO N°: BPIN 2022005500024

OBJETO: CONSTRUCCIÓN DE ESCENARIOS DEPORTIVOS MULTIPROPOSITO EN LA VILLA OLÍMPICA DEL MUNICIPIO DE VILLAVICENCIO - META

CONTRATISTA:

CONSORCIO ESCENARIOS DEPORTIVOS VILLA OLÍMPICA 2023.
NIT: 901.682.871-2

ING. YEISON ESNEYDER GOMEZ GUERRERO
DIRECTOR DE OBRA
Matricula Profesional N°:25202-090820 CND

INTERVENTORÍA:

CONSORCIO INTERESCENARIOS
NIT: 901.680.672-4

ING. LEONEL ROA RUIZ
DIRECTOR DE INTERVENTORÍA
Matricula Profesional N°:25202-79953 CND

DISEÑO:

ING. JORGE DAVID MONTENEGRO
Matricula Profesional N°25202-165415 CND


CONTIENE:

DISEÑO TANQUE DE ALMACENAMIENTO DE AGUA POTABLE

OBSERVACIONES

FECHA .	ESCALA
NOVIEMBRE 2023	1:100

PLANO No. CO-3/3

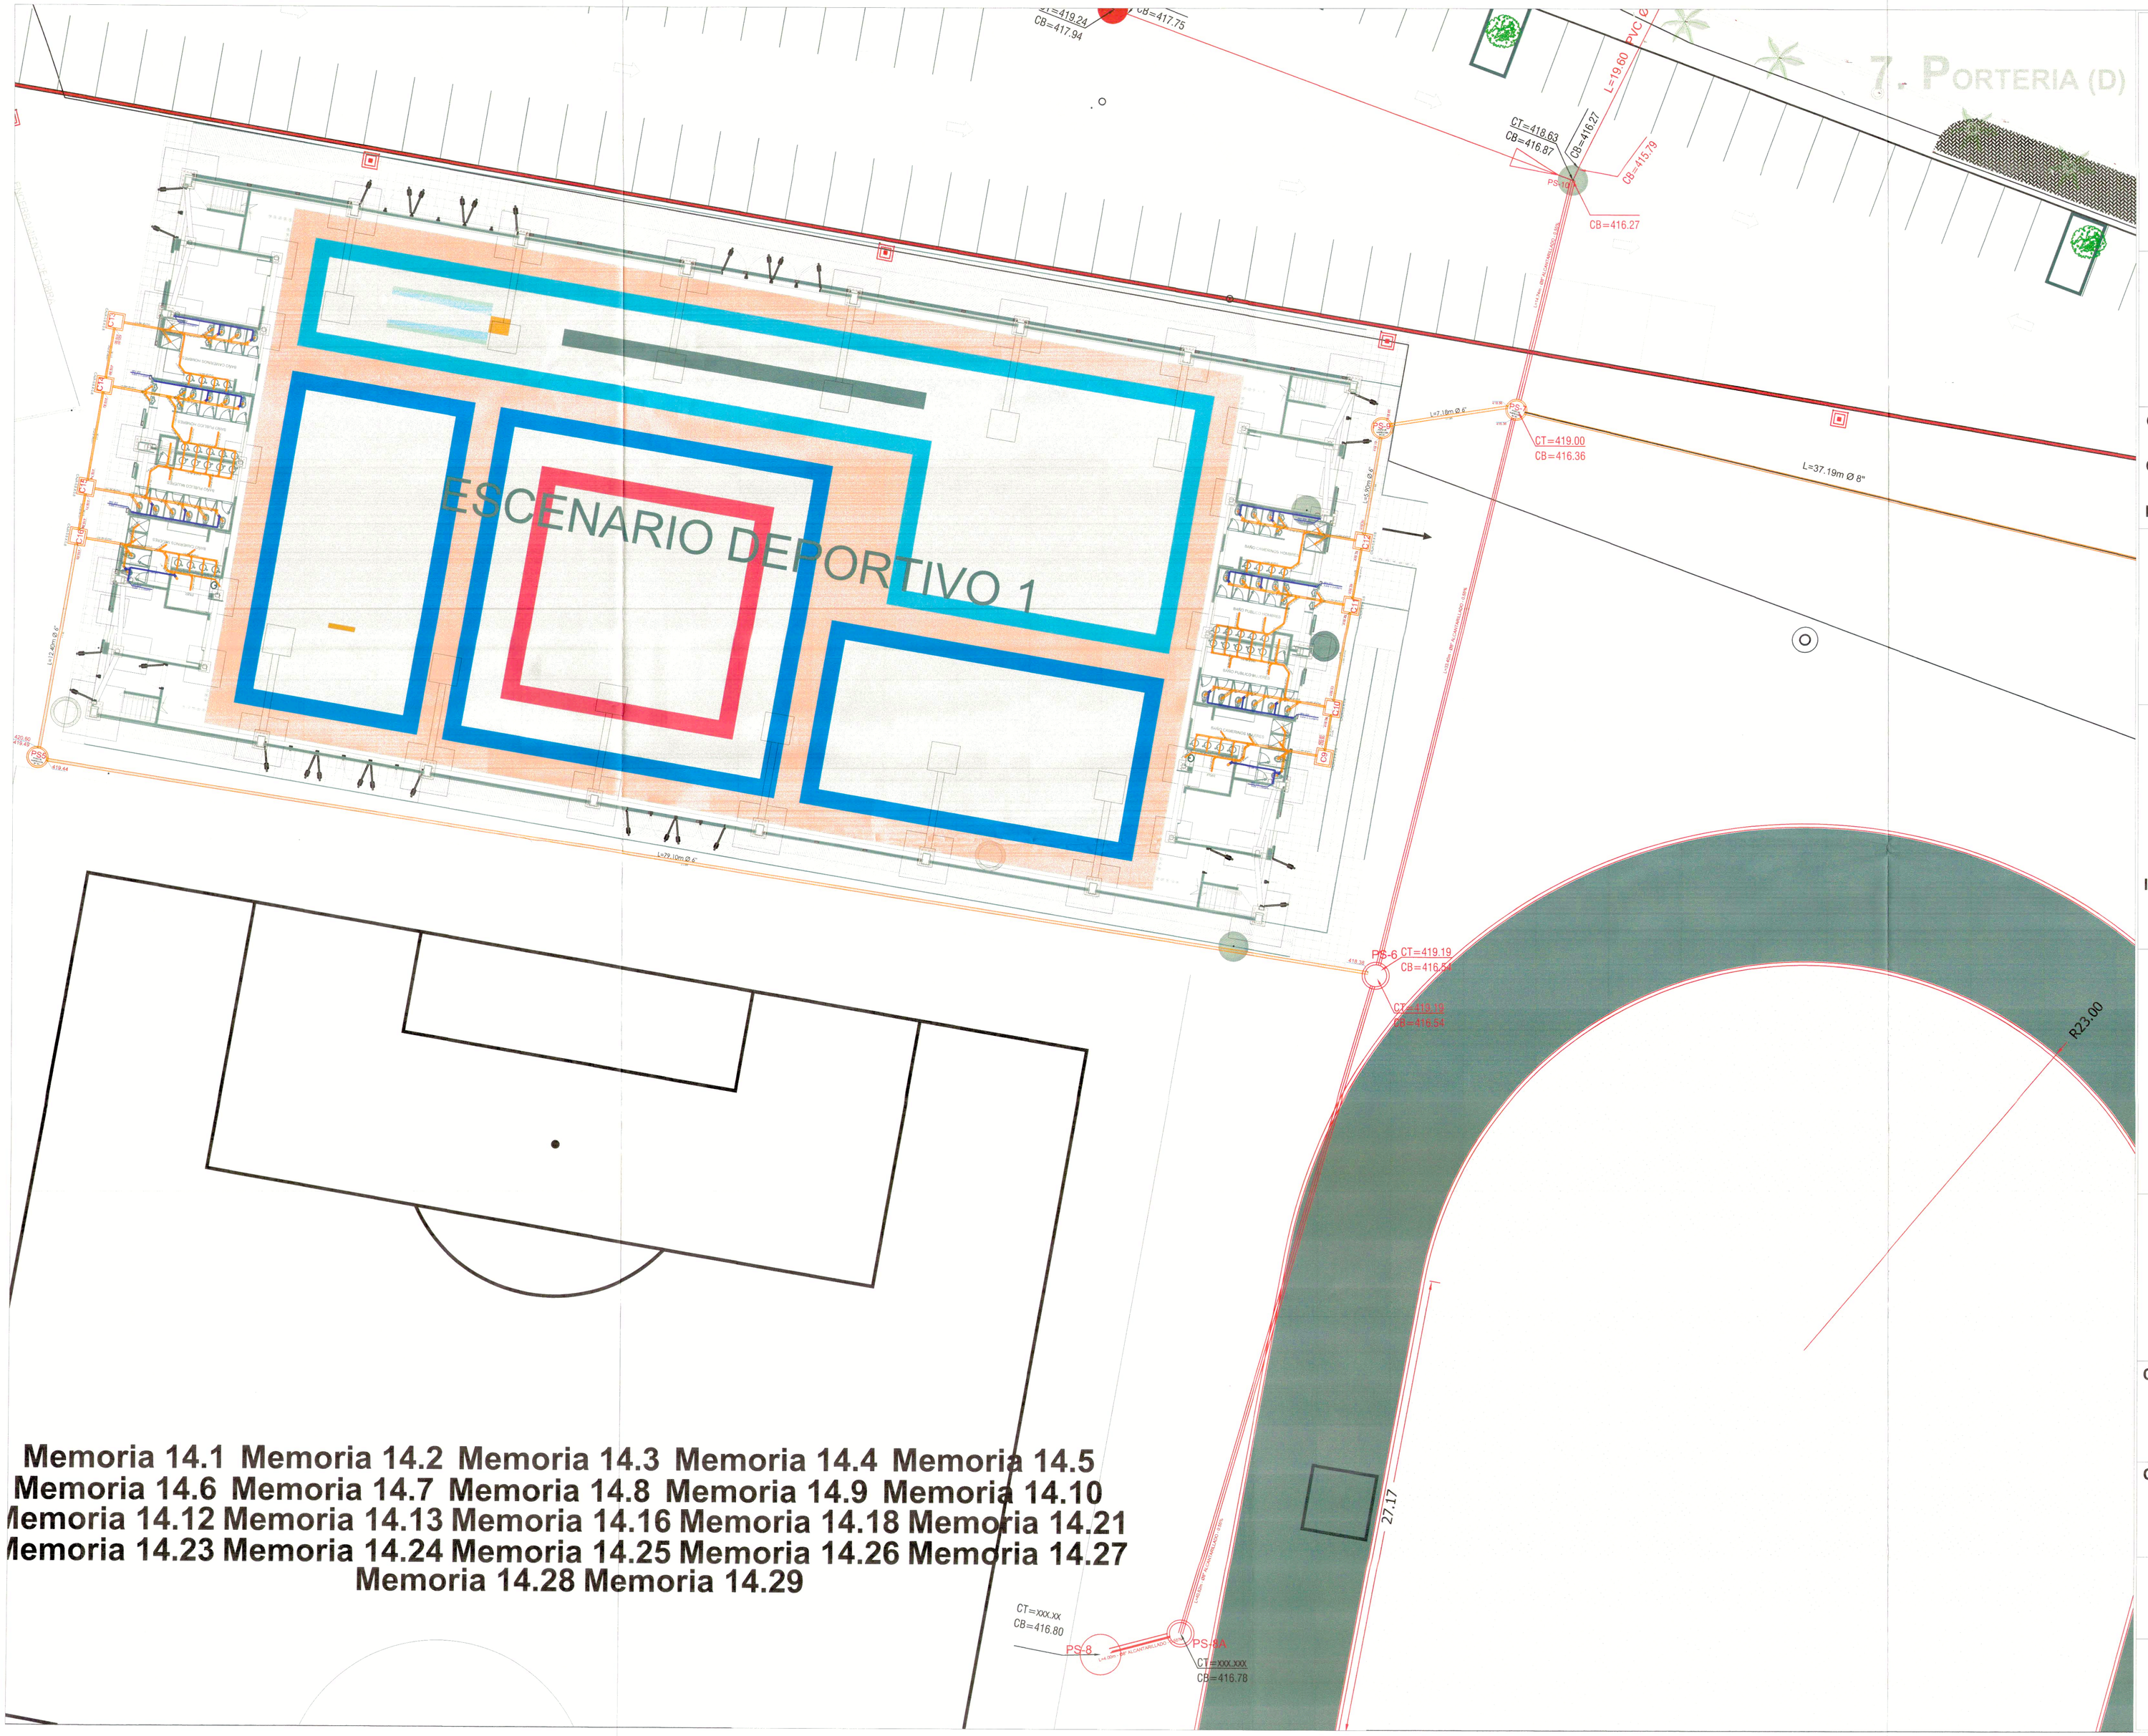

Memoria 14.1 Memoria 14.2 Memoria 14.3 Memoria 14.4 Memoria 14.5
Memoria 14.6 Memoria 14.7 Memoria 14.8 Memoria 14.9 Memoria 14.10
Memoria 14.12 Memoria 14.13 Memoria 14.16 Memoria 14.18 Memoria 14.21
Memoria 14.23 Memoria 14.24 Memoria 14.25 Memoria 14.26 Memoria 14.27
Memoria 14.28 Memoria 29

IDERMETA

CONSORCIO ESCENARIOS
DEPORTIVOS VILLA OLIMPICA 2023

CONTRATO DE OBRA N°: 106 DE 2023

CONTRATO DE INTERV. N°: 249 DE 2023

PROYECTO N°: BPIN 2022005500024

OBJETO: CONSTRUCCIÓN DE ESCENARIOS DEPORTIVOS MULTIPROPOSITO EN LA VILLA OLÍMPICA DEL MUNICIPIO DE VILLAVICENCIO META

CONTRATISTA:

CONSORCIO ESCENARIOS DEPORTIVOS VILLA OLÍMPICA 2023.
NIT: 901.682.871-2

ING. YEISON ESNEYDER GOMEZ GUERRERO
DIRECTOR DE OBRA
Matricula Profesional N°:25202-090820 CND

INTERVENTORÍA:

CONSORCIO INTERESCENARIOS
NIT: 901.680.672-4

ING. LEONEL ROA RUIZ
DIRECTOR DE INTERVENTORÍA
Matricula Profesional N°:25202-79953 CND

DIBUJO:

CARLOS ANDRES CAICEDO CASTAÑO
ARQUITECTO
Matricula Profesional N°: A35162015 - 1121844675


CONTIENE:

MEMORIAS DE CALCULO ESCENARIOS DEPORTIVOS MULTIPROPOSITO

OBSERVACIONES

FECHA.	ESCALA
NOVIEMBRE 2023	1:150

PLANO No. CO-1/2

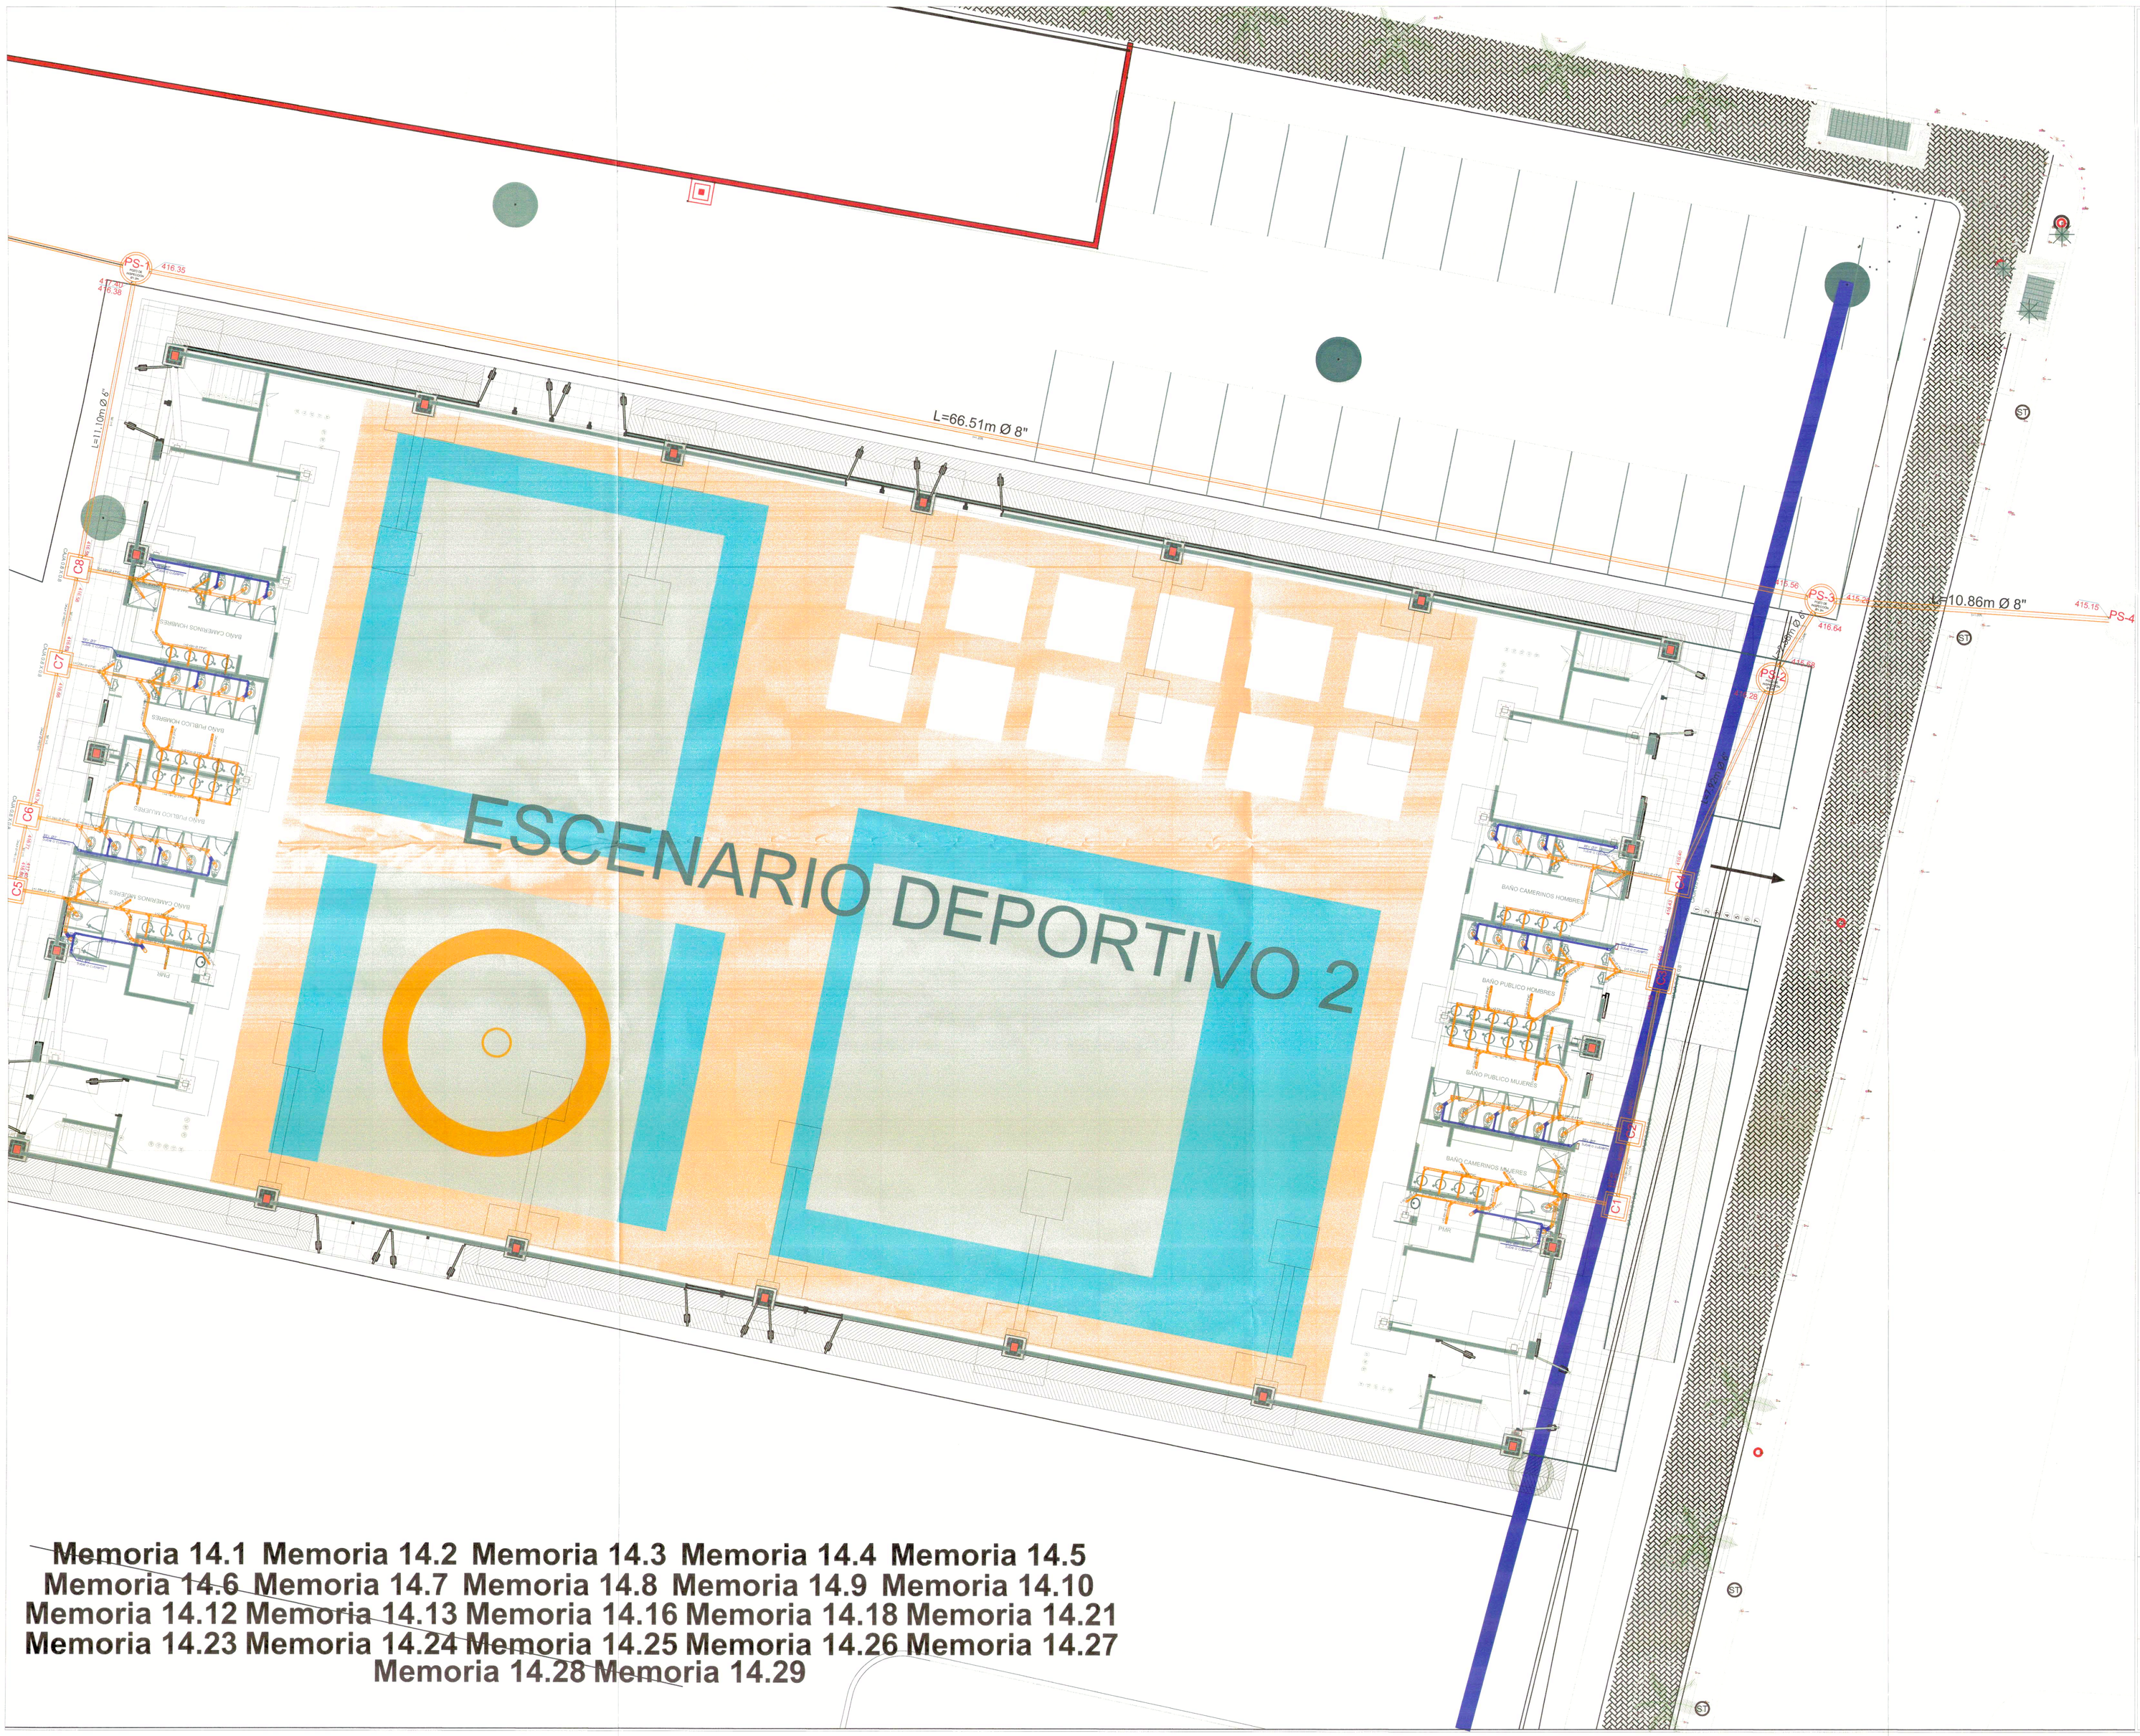

Memoria 14.1 Memoria 14.2 Memoria 14.3 Memoria 14.4 Memoria 14.5
Memoria 14.6 Memoria 14.7 Memoria 14.8 Memoria 14.9 Memoria 14.10
Memoria 14.12 Memoria 14.13 Memoria 14.16 Memoria 14.18 Memoria 14.21
Memoria 14.23 Memoria 14.24 Memoria 14.25 Memoria 14.26 Memoria 14.27
Memoria 14.28 Memoria 14.29

IDERMETA

CONSORCIO ESCENARIOS
DEPORTIVOS VILLA OLIMPICA 2023

CONTRATO DE OBRA N°: 106 DE 2023

CONTRATO DE INTERV. N°: 249 DE 2023

PROYECTO N°: BPIN 2022005500024

OBJETO: CONSTRUCCIÓN DE ESCENARIOS DEPORTIVOS MULTIPROPOSITO EN LA VILLA OLÍMPICA DEL MUNICIPIO DE VILLAVICENCIO META

CONTRATISTA:

CONSORCIO ESCENARIOS DEPORTIVOS VILLA OLÍMPICA 2023.
NIT: 901.682.871-2

ING. YEISON ESNEYDER GOMEZ GUERRERO
DIRECTOR DE OBRA
Matricula Profesional N°:25202-090820 CND

INTERVENTORÍA:

CONSORCIO INTERESCENARIOS
NIT: 901.680.672-4

ING. LEONEL ROA RUIZ
DIRECTOR DE INTERVENTORÍA
Matricula Profesional N°:25202-79953 CND

DIBUJO:

CARLOS ANDRES CAICEDO CASTAÑO
ARQUITECTO
Matricula Profesional N°: A35162015 - 1121844675


CONTIENE:

MEMORIAS DE CALCULO
ESCENARIOS DEPORTIVOS
MULTIPROPOSITO

OBSERVACIONES

FECHA.	ESCALA
NOVIEMBRE 2023	1:100

PLANO No. CO-2/2

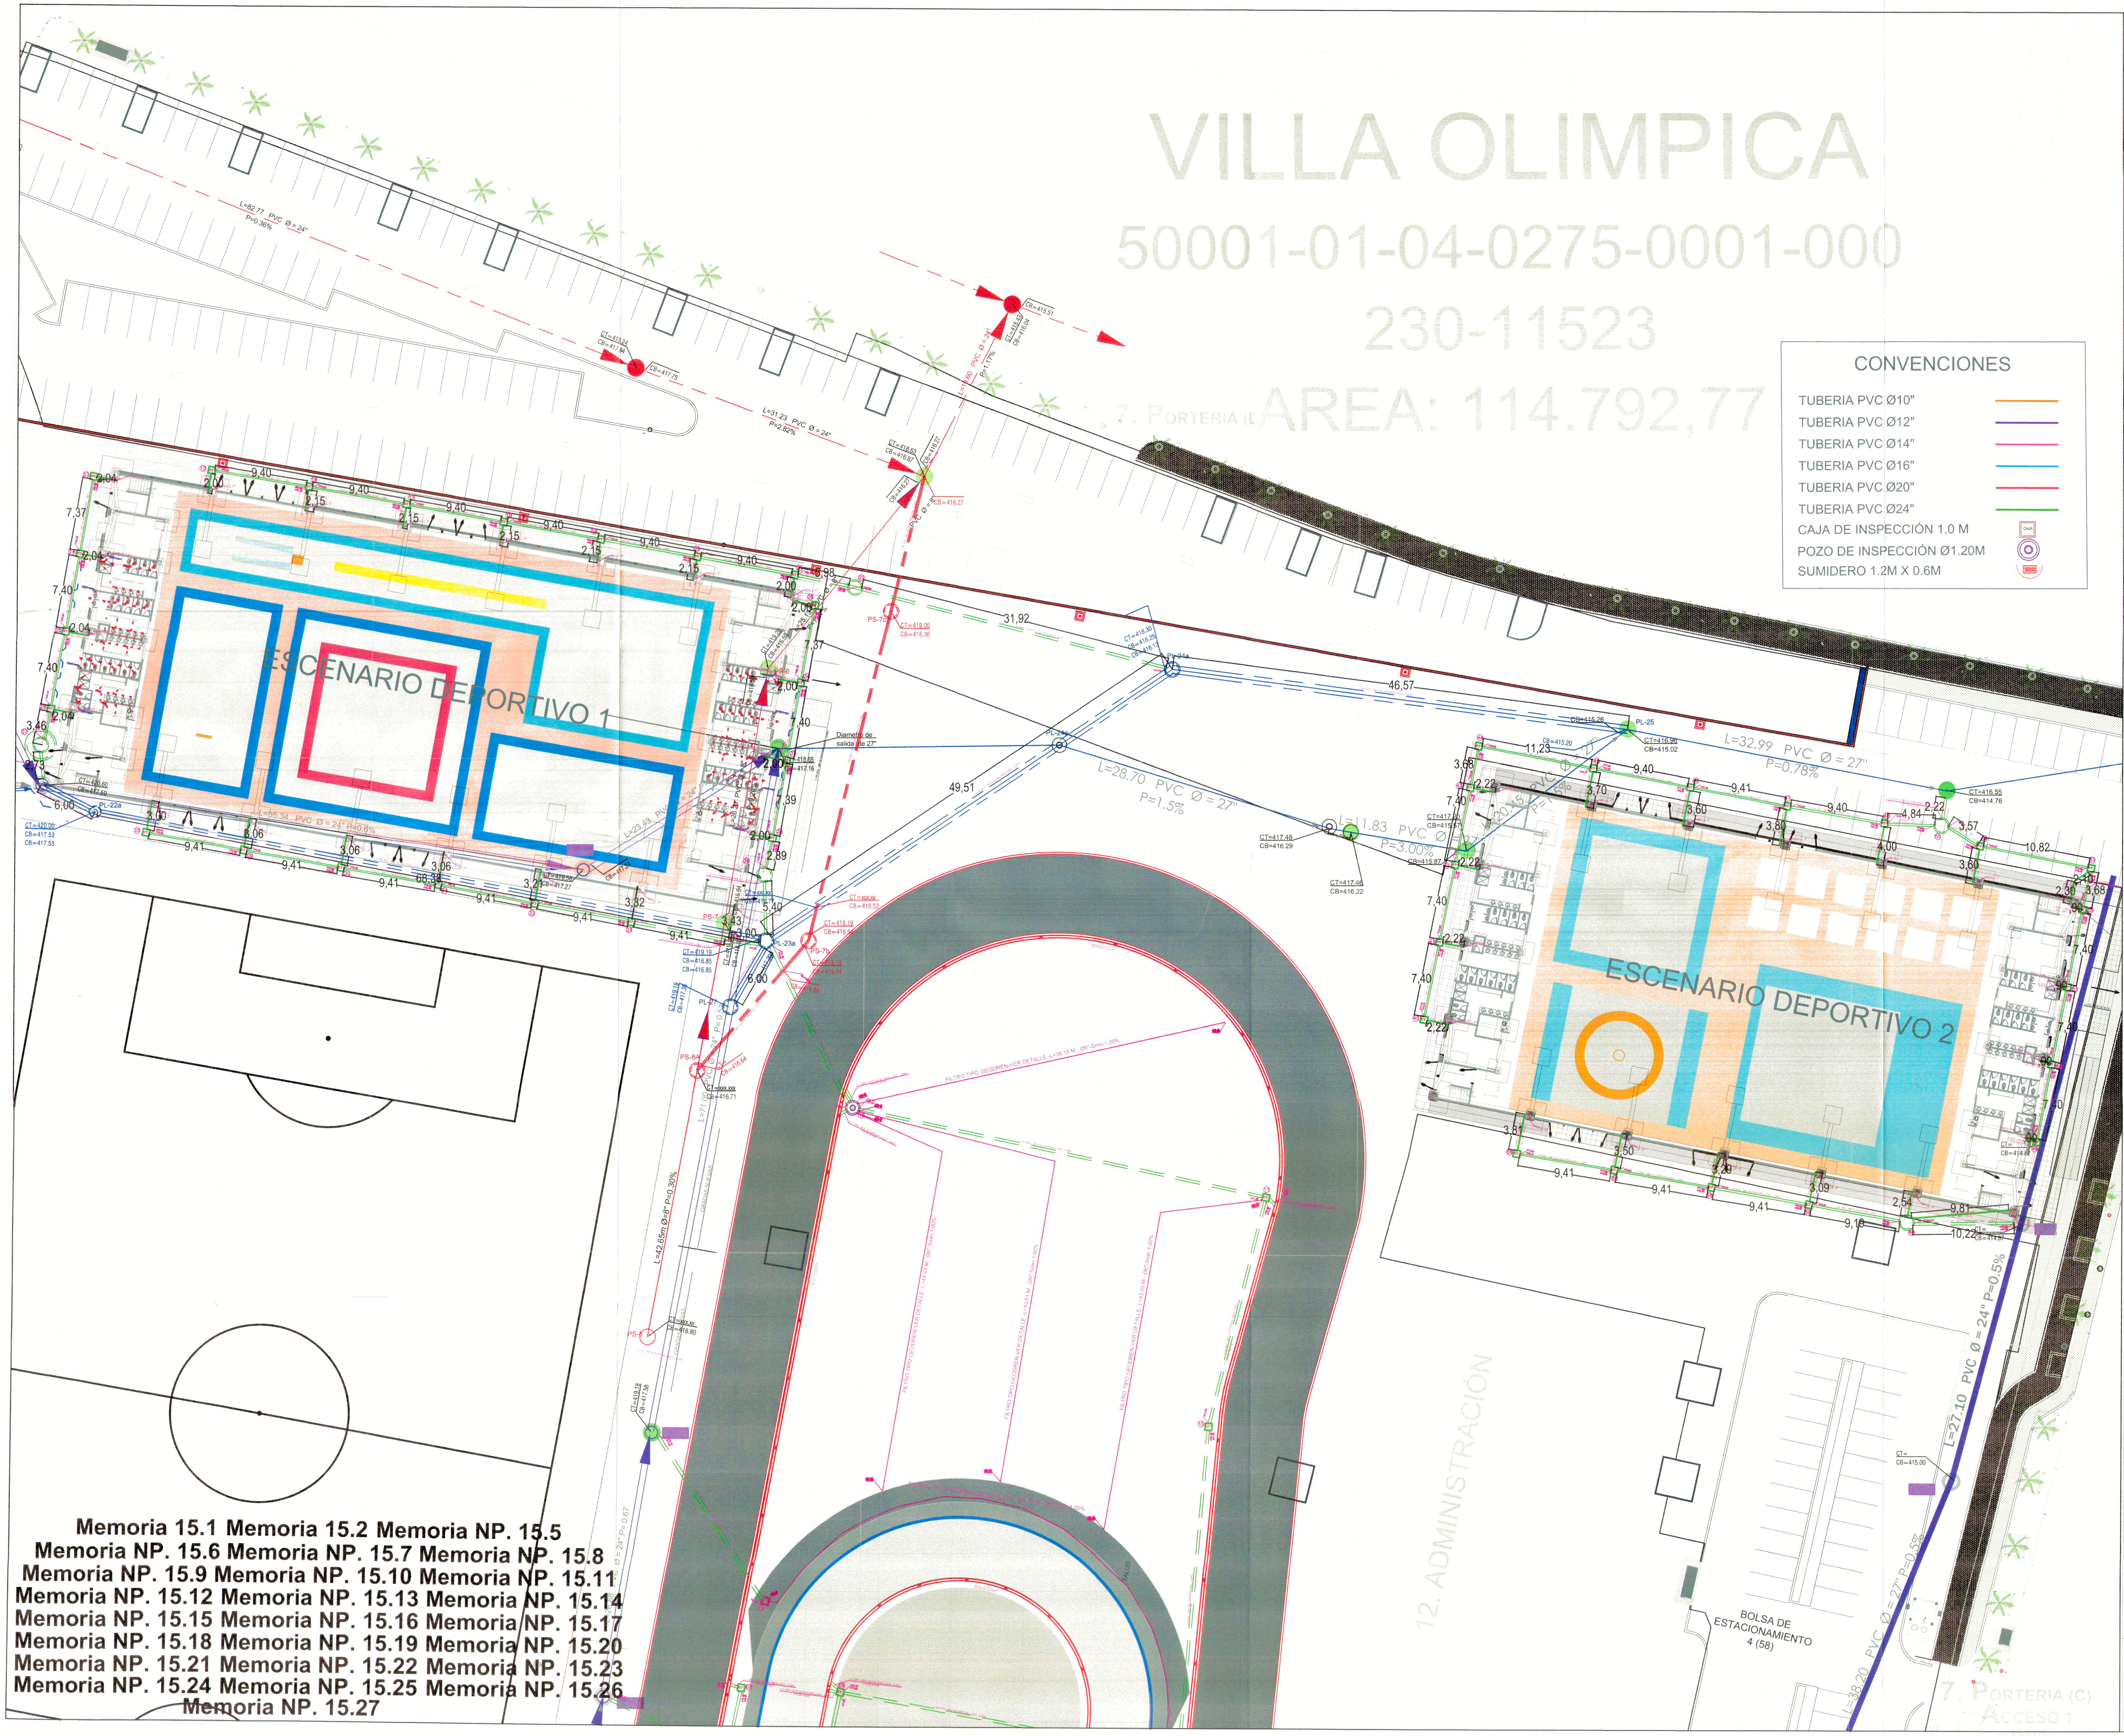

CONVENCIONES

TUBERIA PVC Ø10"	
TUBERIA PVC Ø12"	
TUBERIA PVC Ø14"	
TUBERIA PVC Ø16"	
TUBERIA PVC Ø20"	
TUBERIA PVC Ø24"	
CAJA DE INSPECCIÓN 1.0 M	
POZO DE INSPECCIÓN Ø1.20M	
SUMIDERO 1.2M X 0.6M	

Memoria 15.1 Memoria 15.2 Memoria NP. 15.5
Memoria NP. 15.6 Memoria NP. 15.7 Memoria NP. 15.8
Memoria NP. 15.9 Memoria NP. 15.10 Memoria NP. 15.11
Memoria NP. 15.12 Memoria NP. 15.13 Memoria NP. 15.14
Memoria NP. 15.15 Memoria NP. 15.16 Memoria NP. 15.17
Memoria NP. 15.18 Memoria NP. 15.19 Memoria NP. 15.20
Memoria NP. 15.21 Memoria NP. 15.22 Memoria NP. 15.23
Memoria NP. 15.24 Memoria NP. 15.25 Memoria NP. 15.26
Memoria NP. 15.27

IDERMETA

CONSORCIO ESCENARIOS DEPORTIVOS VILLA OLIMPICA 2023

CONTRATO DE OBRA N°: 106 DE 2023
CONTRATO DE INTERV. N°: 249 DE 2023
PROYECTO N°: BPIN 2022005500024

OBJETO: CONSTRUCCIÓN DE ESCENARIOS DEPORTIVOS MULTIPROPOSITO EN LA VILLA OLÍMPICA DEL MUNICIPIO DE VILLAVICENCIO META

CONTRATISTA:

CONSORCIO ESCENARIOS DEPORTIVOS VILLA OLÍMPICA 2023.
NIT: 901.682.871-2

ING. YEISON ESNEYDER GOMEZ GUERRERO
DIRECTOR DE OBRA
Matricula Profesional N°:25202-090820 CND

INTERVENTORÍA:

CONSORCIO INTERESCENARIOS
NIT: 901.680.672-4

ING. LEONEL ROA RUIZ
DIRECTOR DE INTERVENTORÍA
Matricula Profesional N°:25202-79953 CND

DISEÑO:

ING. FRANK RODRIGUEZ SANABRIA
Matricula Profesional N°: 25202-243348 CND
ESP. HIDRÁULICO

CONTIENE:

DISEÑO PLUVIAL ESCENARIOS DEPORTIVOS 1 - 2

OBSERVACIONES


FECHA.	ESCALA
NOVIEMBRE 2023	1:150

PLANO No. PL-1/3




PLANTA DE CUBIERTA ESCENARIO DEPORTIVO 1
ESC: 1:150

DETALLE CANAL
METÁLICA LAMINA
CAL=16

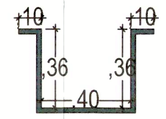


L= 1.22 M

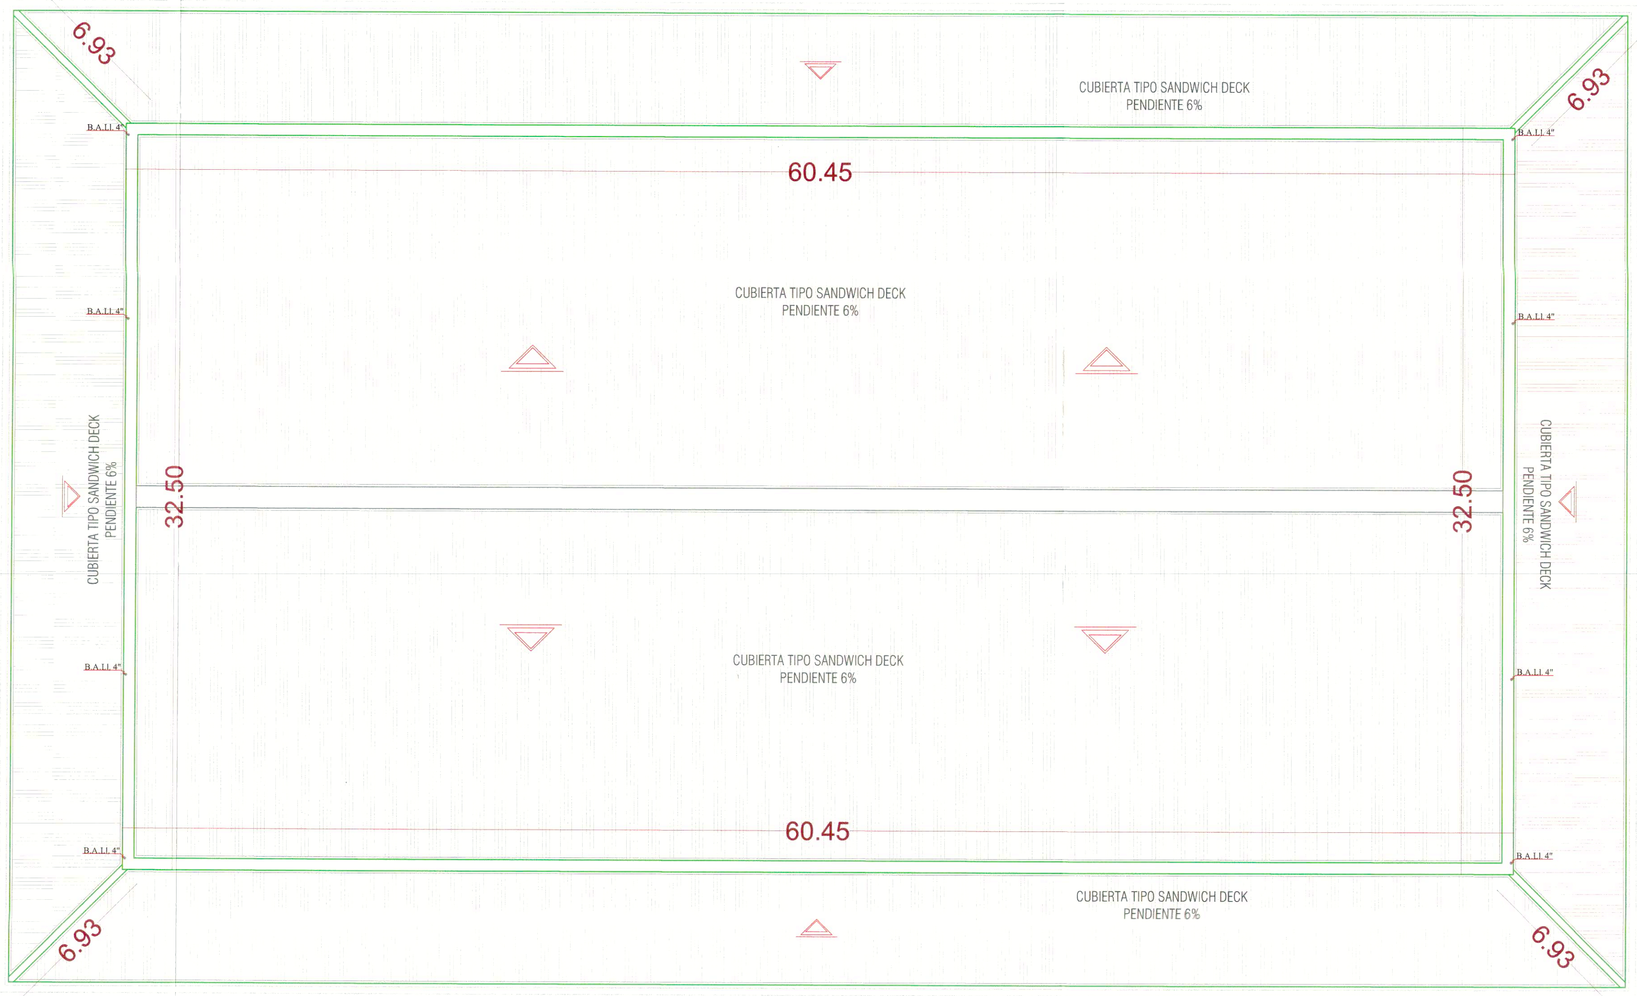

PLANTA DE CUBIERTA ESCENARIO DEPORTIVO 2
ESC: 1:150

DETALLE CANAL
METÁLICA LAMINA
CAL=16

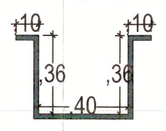

L= 1.22 M

Memoria 15.3

IDERMETA

CONSORCIO ESCENARIOS
DEPORTIVOS VILLA OLIMPICA 2023

CONTRATO DE OBRA N°: 106 DE 2023
CONTRATO DE INTERV. N°: 249 DE 2023
PROYECTO N°: BPIN 2022005500024

OBJETO: CONSTRUCCIÓN DE ESCENARIOS DEPORTIVOS MULTIPROPOSITO EN LA VILLA OLÍMPICA DEL MUNICIPIO DE VILLAVICENCIO META

CONTRATISTA:

CONSORCIO ESCENARIOS DEPORTIVOS VILLA OLÍMPICA 2023.
NIT: 901.682.871-2

ING. YEISON ESNEYDER GOMEZ GUERRERO
DIRECTOR DE OBRA
Matricula Profesional N°:25202-090820 CND

INTERVENTORÍA:

CONSORCIO INTERESCENARIOS
NIT: 901.680.672-4

ING. LEONEL ROA RUIZ
DIRECTOR DE INTERVENTORÍA
Matricula Profesional N°:25202-79953 CND

DIBUJO:

ING. FRANK RODRIGUEZ SANABRIA
Matricula Profesional N°: 25202-243348 CND
ESP. HIDRÁULICO


CONTIENE:

CANAL AGUAS LLUVIAS
ESCENARIO 1 - 2

OBSERVACIONES

FECHA.	**ESCALA**
NOVIEMBRE 2023	**1:150**

PLANO No. **PL-2/3**

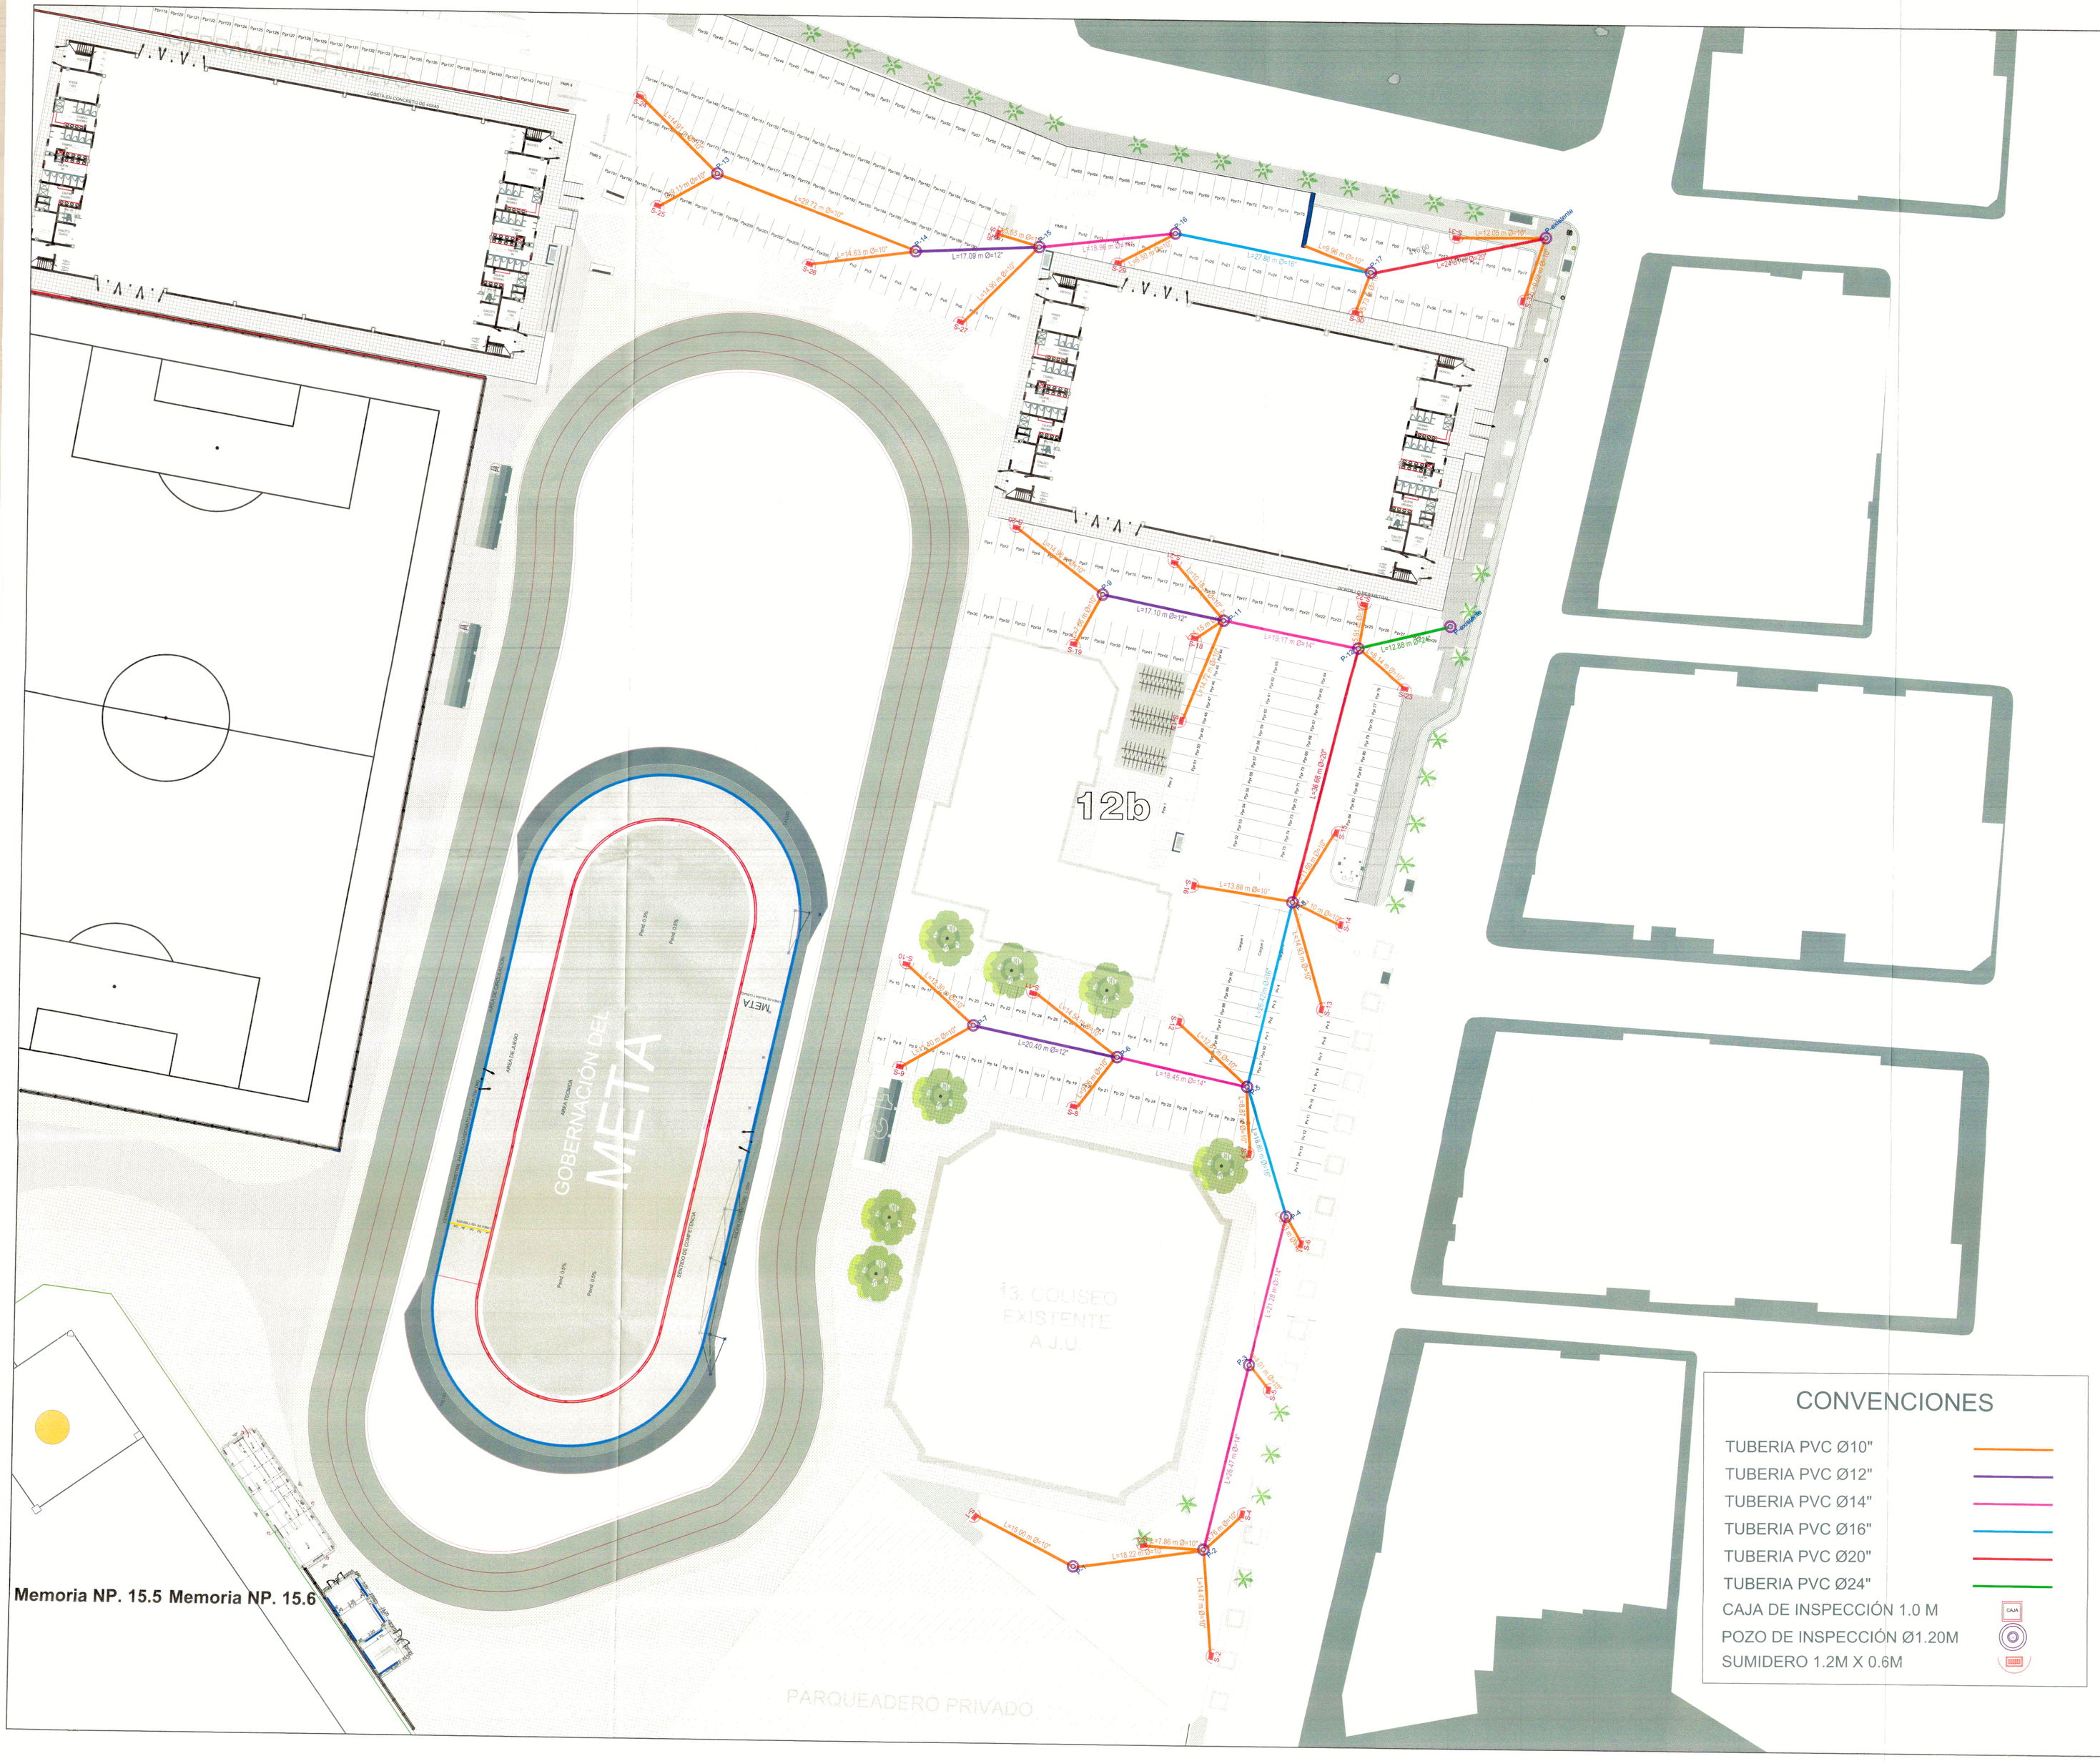

IDERMETA

CONSORCIO ESCENARIOS DEPORTIVOS VILLA OLIMPICA 2023

CONTRATO DE OBRA N°: 106 DE 2023
CONTRATO DE INTERV. N°: 249 DE 2023
PROYECTO N°: BPIN 2022005500024

OBJETO: CONSTRUCCIÓN DE ESCENARIOS DEPORTIVOS MULTIPROPOSITO EN LA VILLA OLÍMPICA DEL MUNICIPIO DE VILLAVICENCIO - META

CONTRATISTA:

CONSORCIO ESCENARIOS DEPORTIVOS VILLA OLÍMPICA 2023.
NIT: 901.682.871-2

ING. YEISON ESNEYDER GOMEZ GUERRERO
DIRECTOR DE OBRA
Matricula Profesional N°:25202-090820 CND

INTERVENTORÍA:

CONSORCIO INTERESCENARIOS
NIT: 901.680.672-4

ING. LEONEL ROA RUIZ
DIRECTOR DE INTERVENTORÍA
Matricula Profesional N°:25202-79953 CND

DISEÑO:

ING. FRANK RODRIGUEZ SANABRIA
Matricula Profesional N°: 25202-243348 CND
ESP. HIDRÁULICO


CONTIENE:

DISEÑO PLUVIAL ZONA DE PARQUEADEROS

OBSERVACIONES

FECHA.	ESCALA
NOVIEMBRE 2023	1:350

PLANO No. PL-3/3

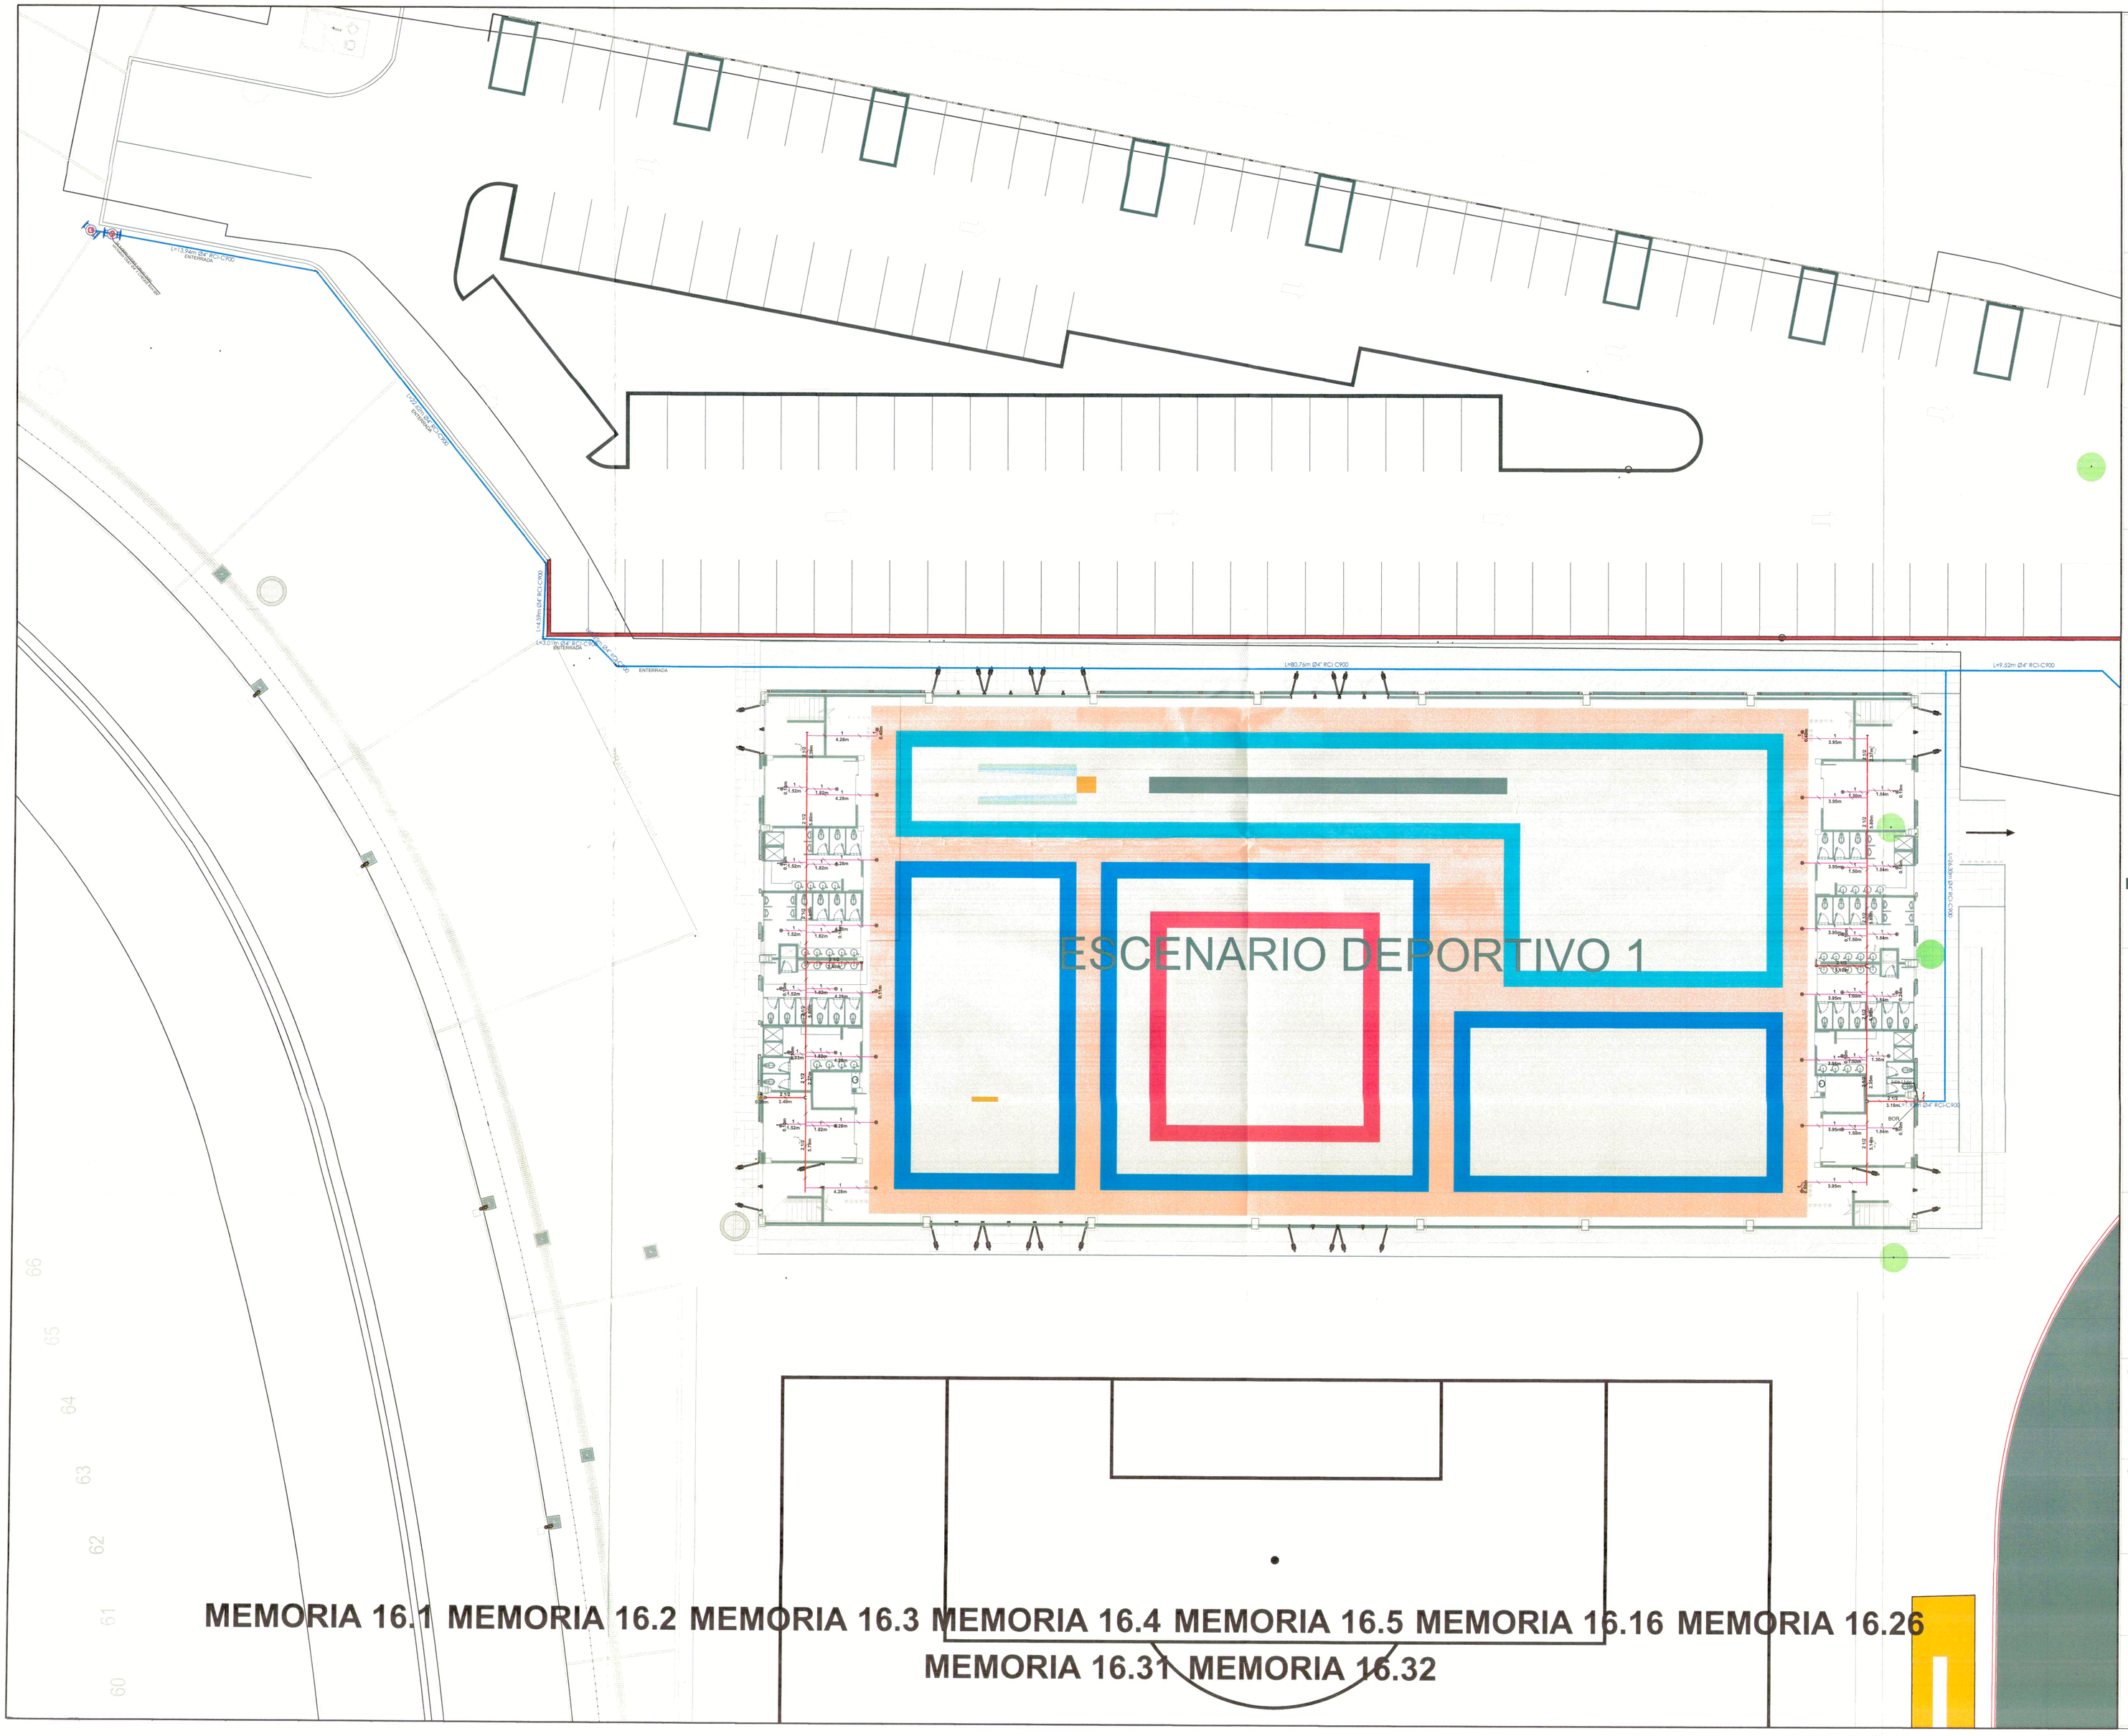

MEMORIA 16.1 MEMORIA 16.2 MEMORIA 16.3 MEMORIA 16.4 MEMORIA 16.5 MEMORIA 16.16 MEMORIA 16.26
MEMORIA 16.31 MEMORIA 16.32

IDERMETA

CONSORCIO ESCENARIOS
DEPORTIVOS VILLA OLIMPICA 2023

CONTRATO DE OBRA N°: 106 DE 2023

CONTRATO DE INTERV. N°: 249 DE 2023

PROYECTO N°: BPIN 2022005500024

OBJETO: CONSTRUCCIÓN DE ESCENARIOS DEPORTIVOS MULTIPROPOSITO EN LA VILLA OLÍMPICA DEL MUNICIPIO DE VILLAVICENCIO META

CONTRATISTA:

CONSORCIO ESCENARIOS DEPORTIVOS VILLA OLÍMPICA 2023.
NIT: 901.682.871-2

ING. YEISON ESNEYDER GOMEZ GUERRERO
DIRECTOR DE OBRA
Matricula Profesional N°:25202-090820 CND

INTERVENTORÍA:

CONSORCIO INTERESCENARIOS
NIT: 901.680.672-4

ING. LEONEL ROA RUIZ
DIRECTOR DE INTERVENTORÍA
Matricula Profesional N°:25202-79953 CND

DIBUJO:

CARLOS ANDRES CAICEDO CASTAÑO
ARQUITECTO
Matricula Profesional N°: A35162015 - 1121844675


CONTIENE:

MEMORIAS DE CALCULO RED CONTRA INCENDIOS

OBSERVACIONES

FECHA.	ESCALA
NOVIEMBRE 2023	1:150

PLANO No. **CO-1/6**

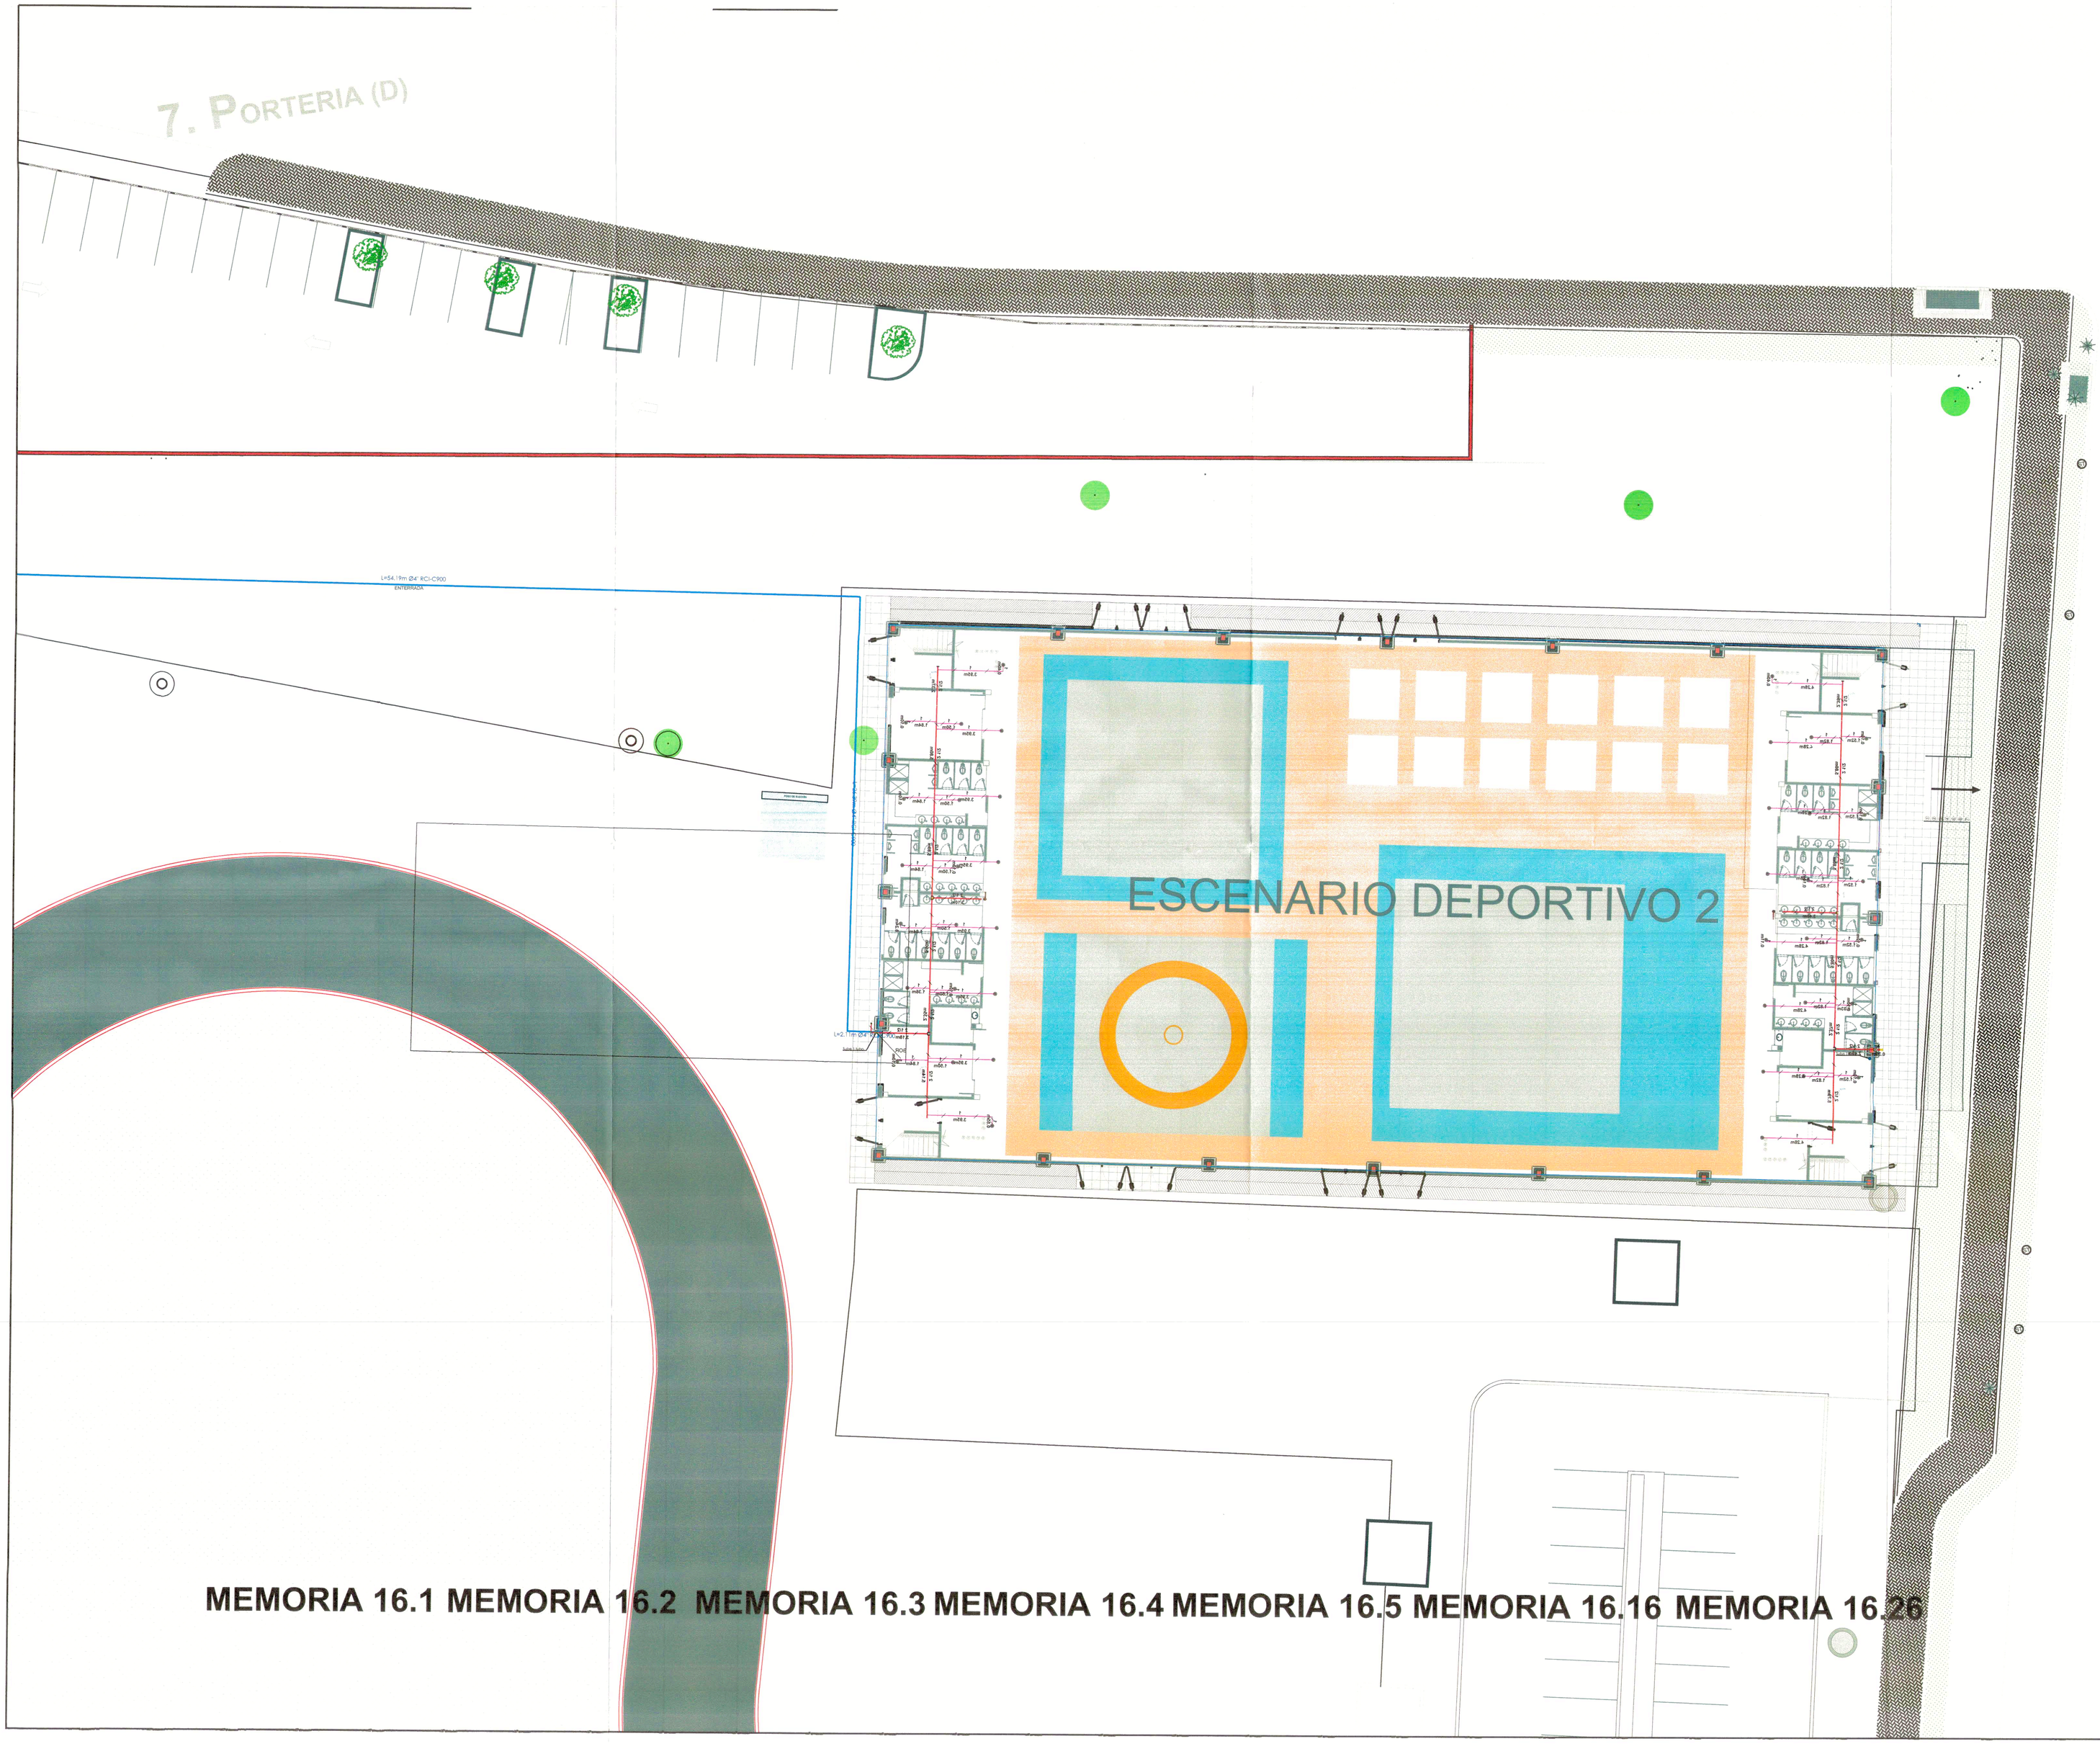

MEMORIA 16.1 MEMORIA 16.2 MEMORIA 16.3 MEMORIA 16.4 MEMORIA 16.5 MEMORIA 16.16 MEMORIA 16.26

IDERMETA

CONSORCIO ESCENARIOS
DEPORTIVOS VILLA OLIMPICA 2023

CONTRATO DE OBRA N°: 106 DE 2023

CONTRATO DE INTERV. N°: 249 DE 2023

PROYECTO N°: BPIN 2022005500024

OBJETO: CONSTRUCCIÓN DE ESCENARIOS DEPORTIVOS MULTIPROPOSITO EN LA VILLA OLÍMPICA DEL MUNICIPIO DE VILLAVICENCIO META

CONTRATISTA:

CONSORCIO ESCENARIOS DEPORTIVOS VILLA OLÍMPICA 2023.
NIT: 901.682.871-2

ING. YEISON ESNEYDER GOMEZ GUERRERO
DIRECTOR DE OBRA
Matricula Profesional N°:25202-090820 CND

INTERVENTORÍA:

CONSORCIO INTERESCENARIOS
NIT: 901.680.672-4

ING. LEONEL ROA RUIZ
DIRECTOR DE INTERVENTORÍA
Matricula Profesional N°:25202-79953 CND

DIBUJO:

CARLOS ANDRES CAICEDO CASTAÑO
ARQUITECTO
Matricula Profesional N°: A35162015 - 1121844675

CONTIENE:

MEMORIAS DE CALCULO RED CONTRA INCENDIOS

OBSERVACIONES


FECHA.	ESCALA
NOVIEMBRE 2023	1:150

PLANO No. CO-2/6



PLANTA RED CONTRA INCENDIOS ESCENARIO 1

ESC: 1:150

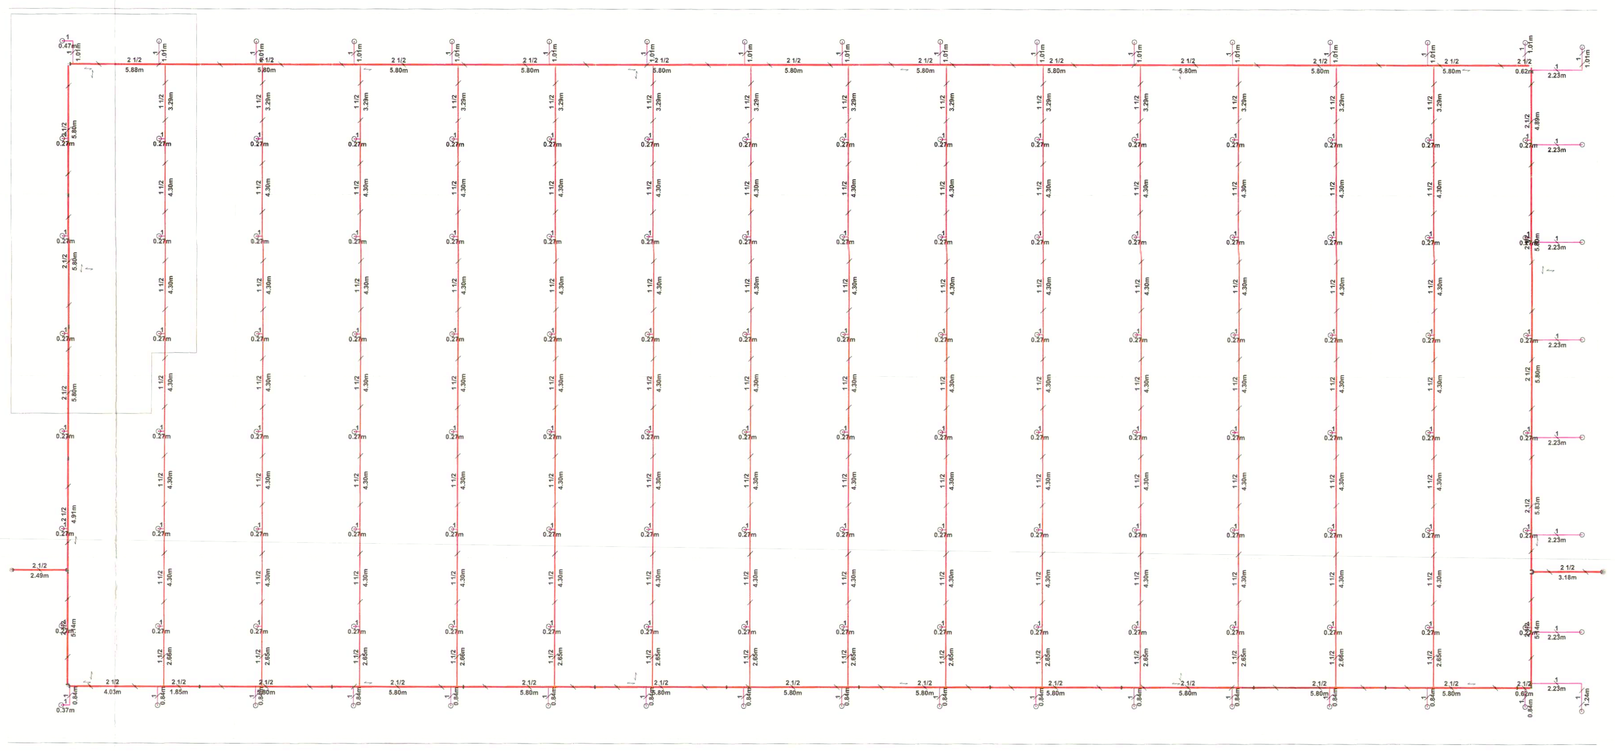

PLANTA RED CONTRA INCENDIOS ESCENARIO 1

ESC: 1:150

MEMORIA 16.11 MEMORIA 16.15 MEMORIA 16.18 MEMORIA 16.19 MEMORIA 16.20 MEMORIA 16.23 MEMORIA 16.27 MEMORIA 16.29 MEMORIA 16.30 MEMORIA 16.19 MEMORIA 16.20 MEMORIA 16.23

IDERMETA

CONSORCIO ESCENARIOS DEPORTIVOS VILLA OLIMPICA 2023

CONTRATO DE OBRA N°: 106 DE 2023

CONTRATO DE INTERV. N°: 249 DE 2023

PROYECTO N°: BPIN 2022005500024

OBJETO: CONSTRUCCIÓN DE ESCENARIOS DEPORTIVOS MULTIPROPOSITO EN LA VILLA OLÍMPICA DEL MUNICIPIO DE VILLAVICENCIO META

CONTRATISTA:

CONSORCIO ESCENARIOS DEPORTIVOS VILLA OLÍMPICA 2023.
NIT: 901.682.871-2

ING. YEISON ESNEYDER GOMEZ GUERRERO
DIRECTOR DE OBRA
Matricula Profesional N°:25202-090820 CND

INTERVENTORÍA:

CONSORCIO INTERESCENARIOS
NIT: 901.680.672-4

ING. LEONEL ROA RUIZ
DIRECTOR DE INTERVENTORÍA
Matricula Profesional N°:25202-79953 CND

DIBUJO:

CARLOS ANDRES CAICEDO CASTAÑO
ARQUITECTO
Matricula Profesional N°: A35162015 - 1121844675


CONTIENE:

MEMORIAS DE CALCULO RED CONTRA INCENDIOS

OBSERVACIONES


FECHA.	ESCALA
NOVIEMBRE 2023	1:150

PLANO No. CO-3/6

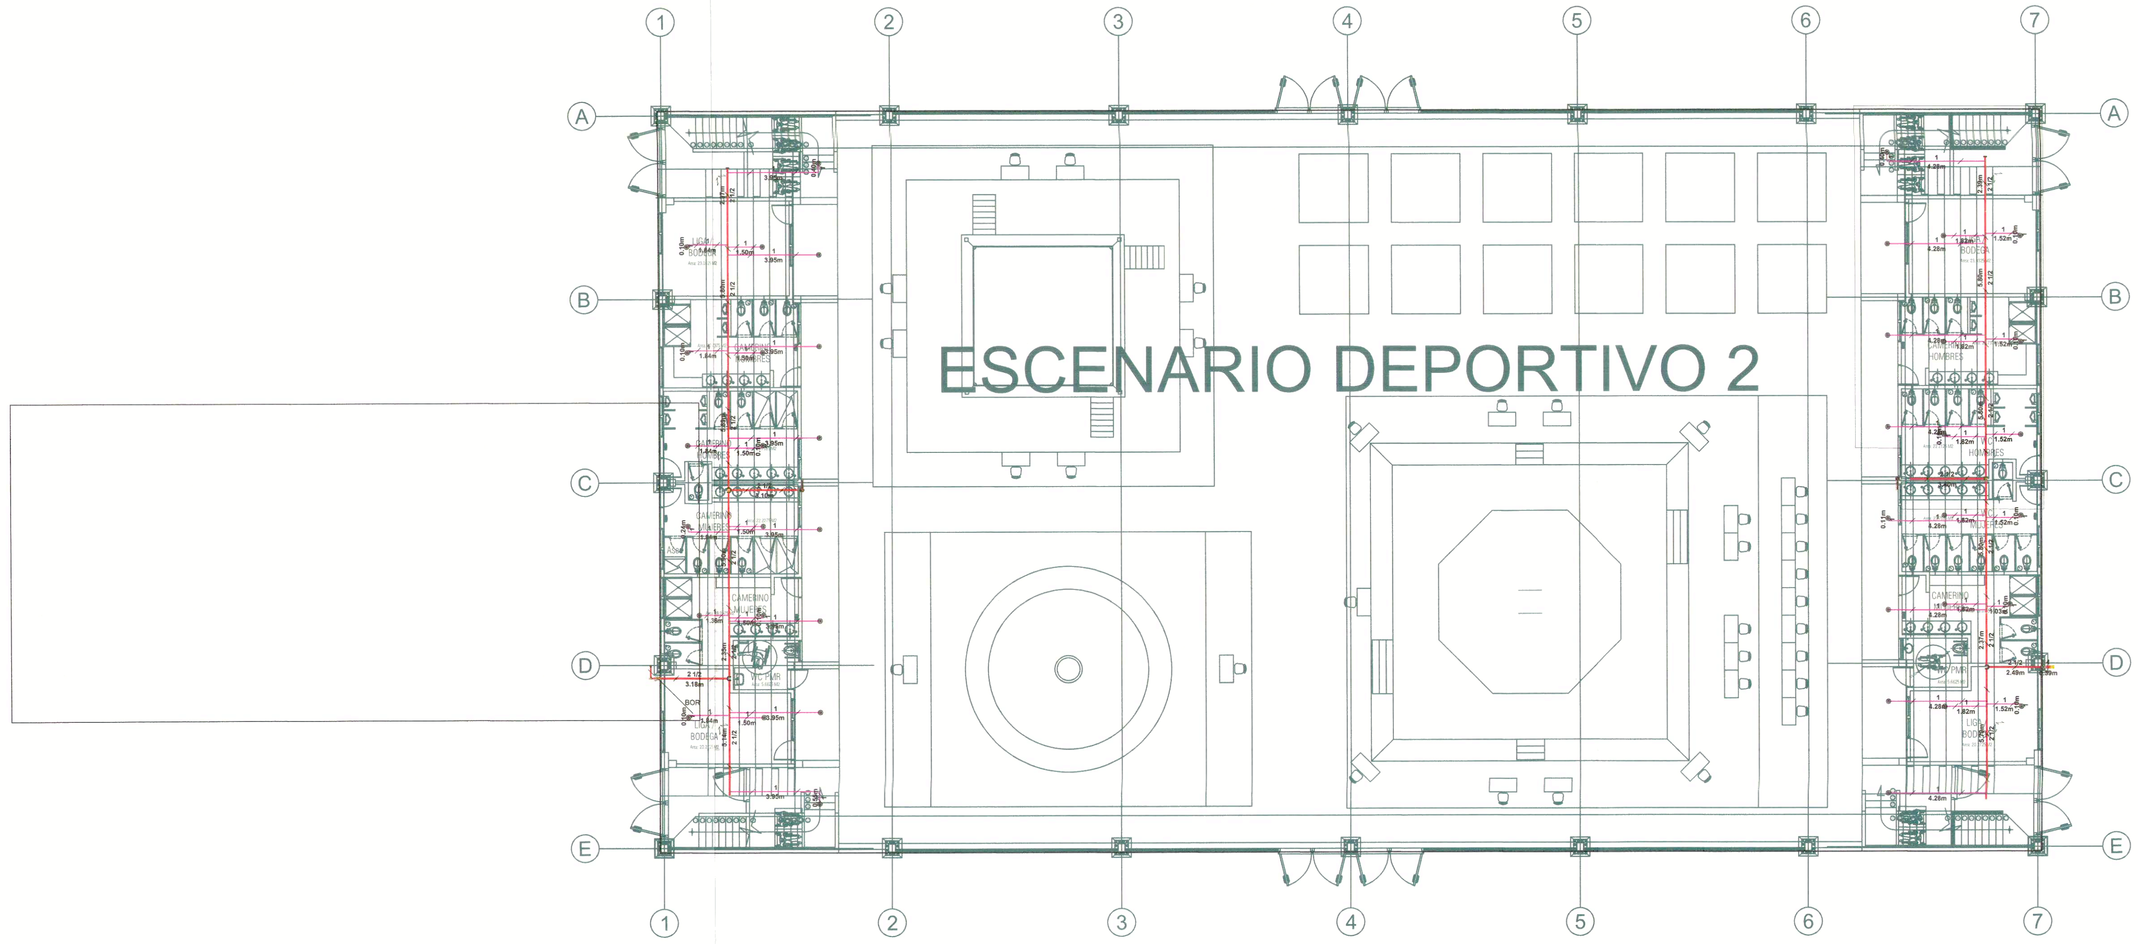

PLANTA RED CONTRA INCENDIOS ESCENARIO 2

ESC: 1:150

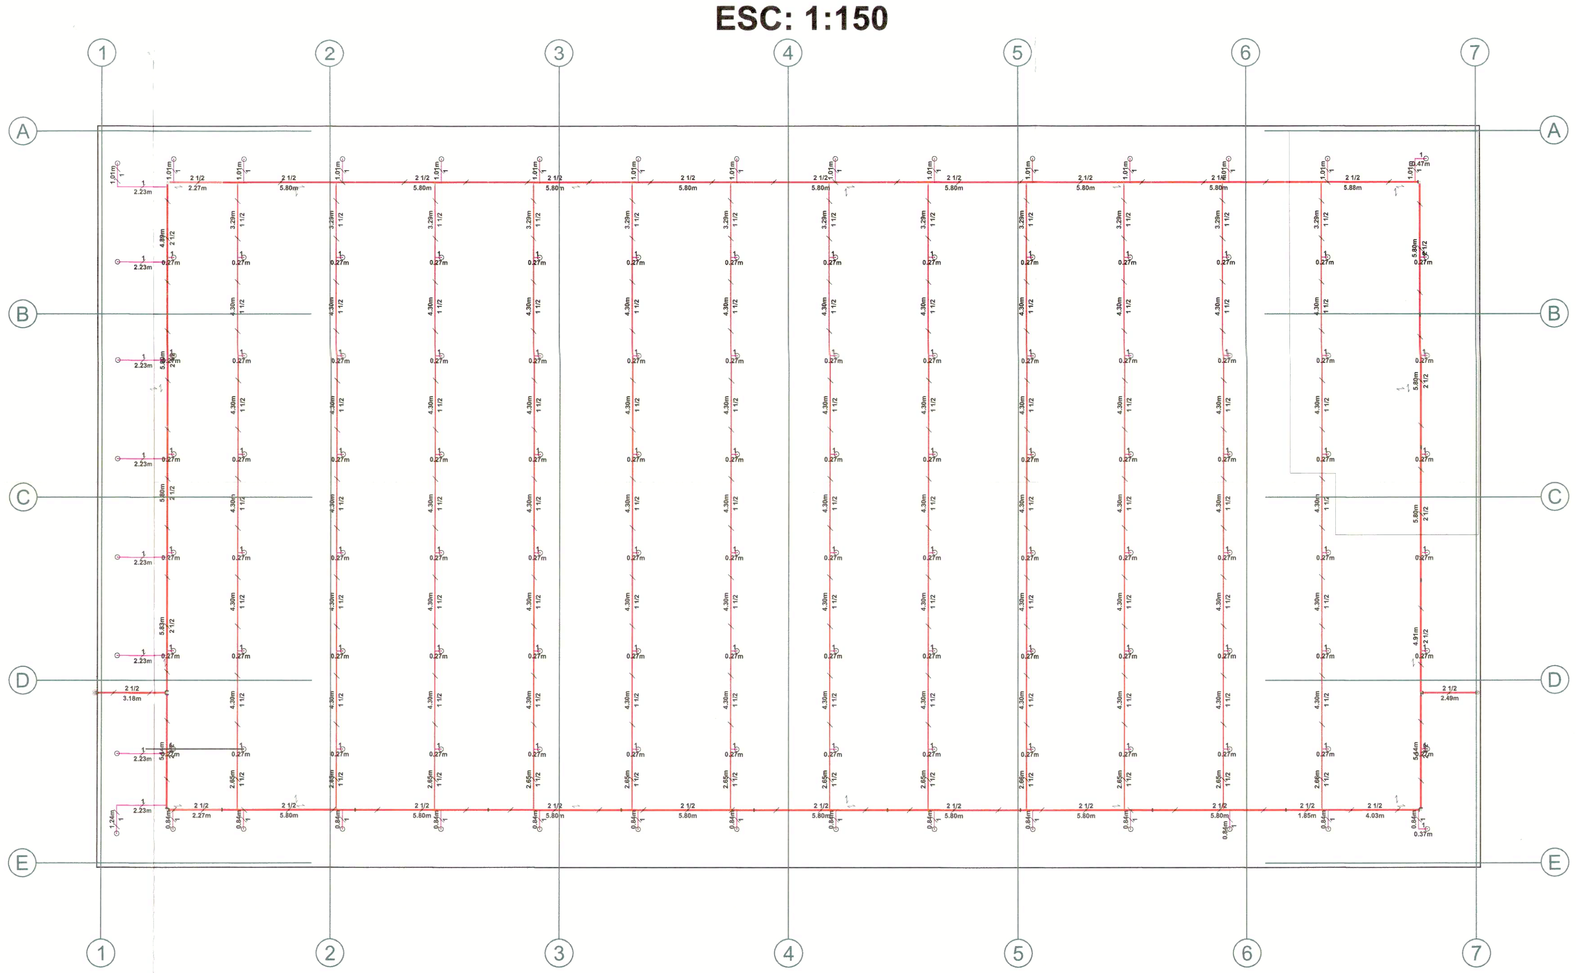

PLANTA RED CONTRA INCENDIOS ESCENARIO 2

ESC: 1:150

MEMORIA 16.11 MEMORIA 16.15 MEMORIA 16.18 MEMORIA 16.19 MEMORIA 16.20 MEMORIA 16.23 MEMORIA 16.27 MEMORIA 16.29 MEMORIA 16.30 MEMORIA 16.19 MEMORIA 16.20 MEMORIA 16.23

IDERMETA

CONSORCIO ESCENARIOS DEPORTIVOS VILLA OLIMPICA 2023

CONTRATO DE OBRA N°: 106 DE 2023

CONTRATO DE INTERV. N°: 249 DE 2023

PROYECTO N°: BPIN 2022005500024

OBJETO: CONSTRUCCIÓN DE ESCENARIOS DEPORTIVOS MULTIPROPOSITO EN LA VILLA OLÍMPICA DEL MUNICIPIO DE VILLAVICENCIO META

CONTRATISTA:

CONSORCIO ESCENARIOS DEPORTIVOS VILLA OLÍMPICA 2023.
NIT: 901.682.871-2

ING. YEISON ESNEYDER GOMEZ GUERRERO
DIRECTOR DE OBRA
Matricula Profesional N°:25202-090820 CND

INTERVENTORÍA:

CONSORCIO INTERESCENARIOS
NIT: 901.680.672-4

ING. LEONEL ROA RUIZ
DIRECTOR DE INTERVENTORÍA
Matricula Profesional N°:25202-79953 CND

DIBUJO:

CARLOS ANDRES CAICEDO CASTAÑO
ARQUITECTO
Matricula Profesional N°: A35162015 - 1121844675


CONTIENE:


MEMORIAS DE CALCULO RED CONTRA INCENDIOS

OBSERVACIONES

FECHA.	ESCALA
NOVIEMBRE 2023	1:150


PLANO No. CO-4/6

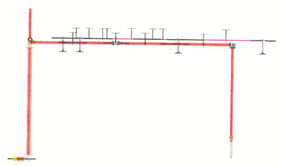

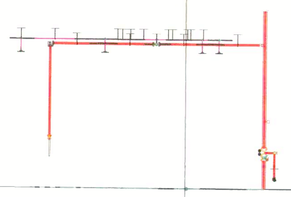

PERFIL BLOQUES RED CONTRA INCENDIOS ESCENARIO 1

ESC: 1:100

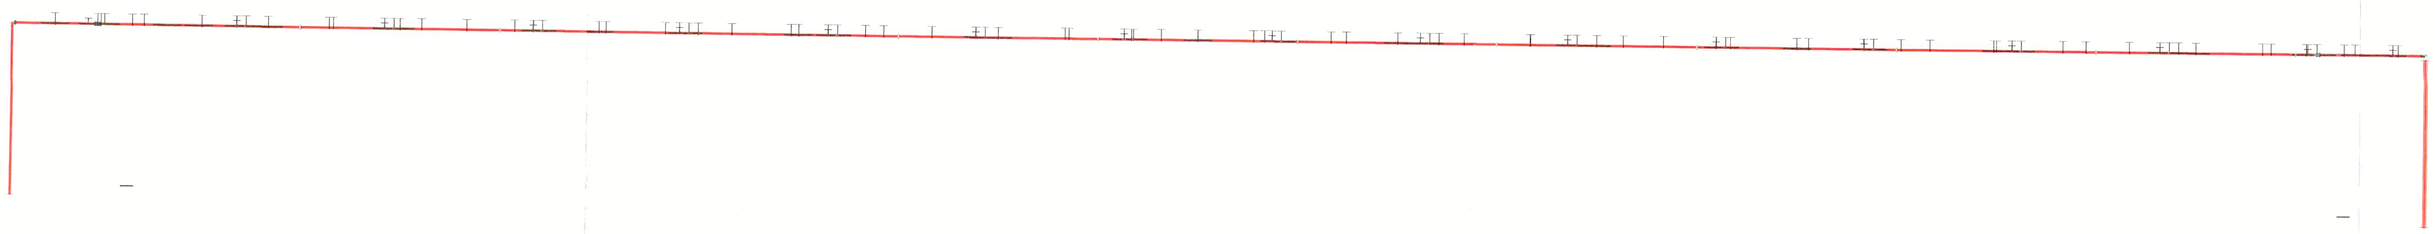

PERFIL CUBIERTA RED CONTRA INCENDIOS ESCENARIO 1

ESC: 1:100

MEMORIA 16.17 MEMORIA 16.21 MEMORIA 16.22 MEMORIA 16.24 MEMORIA 16.25 MEMORIA 16.28

IDERMETA

CONSORCIO ESCENARIOS DEPORTIVOS VILLA OLIMPICA 2023

CONTRATO DE OBRA N°: 106 DE 2023

CONTRATO DE INTERV. N°: 249 DE 2023

PROYECTO N°: BPIN 2022005500024

OBJETO: CONSTRUCCIÓN DE ESCENARIOS DEPORTIVOS MULTIPROPOSITO EN LA VILLA OLÍMPICA DEL MUNICIPIO DE VILLAVICENCIO META

CONTRATISTA:

CONSORCIO ESCENARIOS DEPORTIVOS VILLA OLÍMPICA 2023.
NIT: 901.682.871-2

ING. YEISON ESNEYDER GOMEZ GUERRERO
DIRECTOR DE OBRA
Matricula Profesional N°:25202-090820 CND

INTERVENTORÍA:

CONSORCIO INTERESCENARIOS
NIT: 901.680.672-4

ING. LEONEL ROA RUIZ
DIRECTOR DE INTERVENTORÍA
Matricula Profesional N°:25202-79953 CND

DIBUJO:

CARLOS ANDRES CAICEDO CASTAÑO
ARQUITECTO
Matricula Profesional N°: A35162015 - 1121844675


CONTIENE:


MEMORIAS DE CALCULO RED CONTRA INCENDIOS

OBSERVACIONES

FECHA.	ESCALA
NOVIEMBRE 2023	1:100


PLANO No. CO-5/6

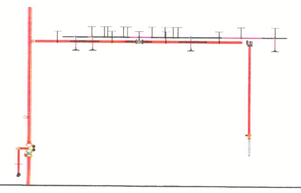

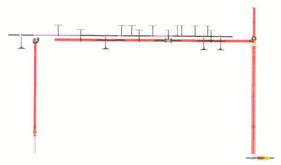

PERFIL BLOQUES RED CONTRA INCENDIOS ESCENARIO 2

ESC: 1:100

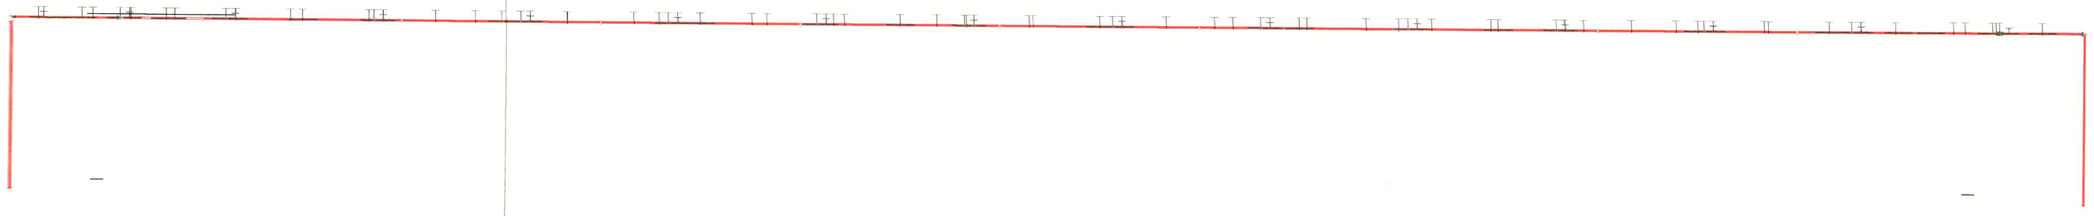

PERFIL CUBIERTA RED CONTRA INCENDIOS ESCENARIO 2

ESC: 1:100

MEMORIA 16.17 MEMORIA 16.21 MEMORIA 16.22 MEMORIA 16.24 MEMORIA 16.25 MEMORIA 16.28

IDERMETA

CONSORCIO ESCENARIOS DEPORTIVOS VILLA OLIMPICA 2023

CONTRATO DE OBRA N°: 106 DE 2023

CONTRATO DE INTERV. N°: 249 DE 2023

PROYECTO N°: BPIN 2022005500024

OBJETO: CONSTRUCCIÓN DE ESCENARIOS DEPORTIVOS MULTIPROPOSITO EN LA VILLA OLÍMPICA DEL MUNICIPIO DE VILLAVICENCIO META

CONTRATISTA:

CONSORCIO ESCENARIOS DEPORTIVOS VILLA OLÍMPICA 2023.
NIT: 901.682.871-2

ING. YEISON ESNEYDER GOMEZ GUERRERO
DIRECTOR DE OBRA
Matricula Profesional N°:25202-090820 CND

INTERVENTORÍA:

CONSORCIO INTERESCENARIOS
NIT: 901.680.672-4

ING. LEONEL ROA RUIZ
DIRECTOR DE INTERVENTORÍA
Matricula Profesional N°:25202-79953 CND

DIBUJO:

CARLOS ANDRES CAICEDO CASTAÑO
ARQUITECTO
Matricula Profesional N°: A35162015 - 1121844675

CONTIENE:

MEMORIAS DE CALCULO RED CONTRA INCENDIOS

OBSERVACIONES

FECHA.	ESCALA
NOVIEMBRE 2023	1:100

PLANO No. CO-6/6