
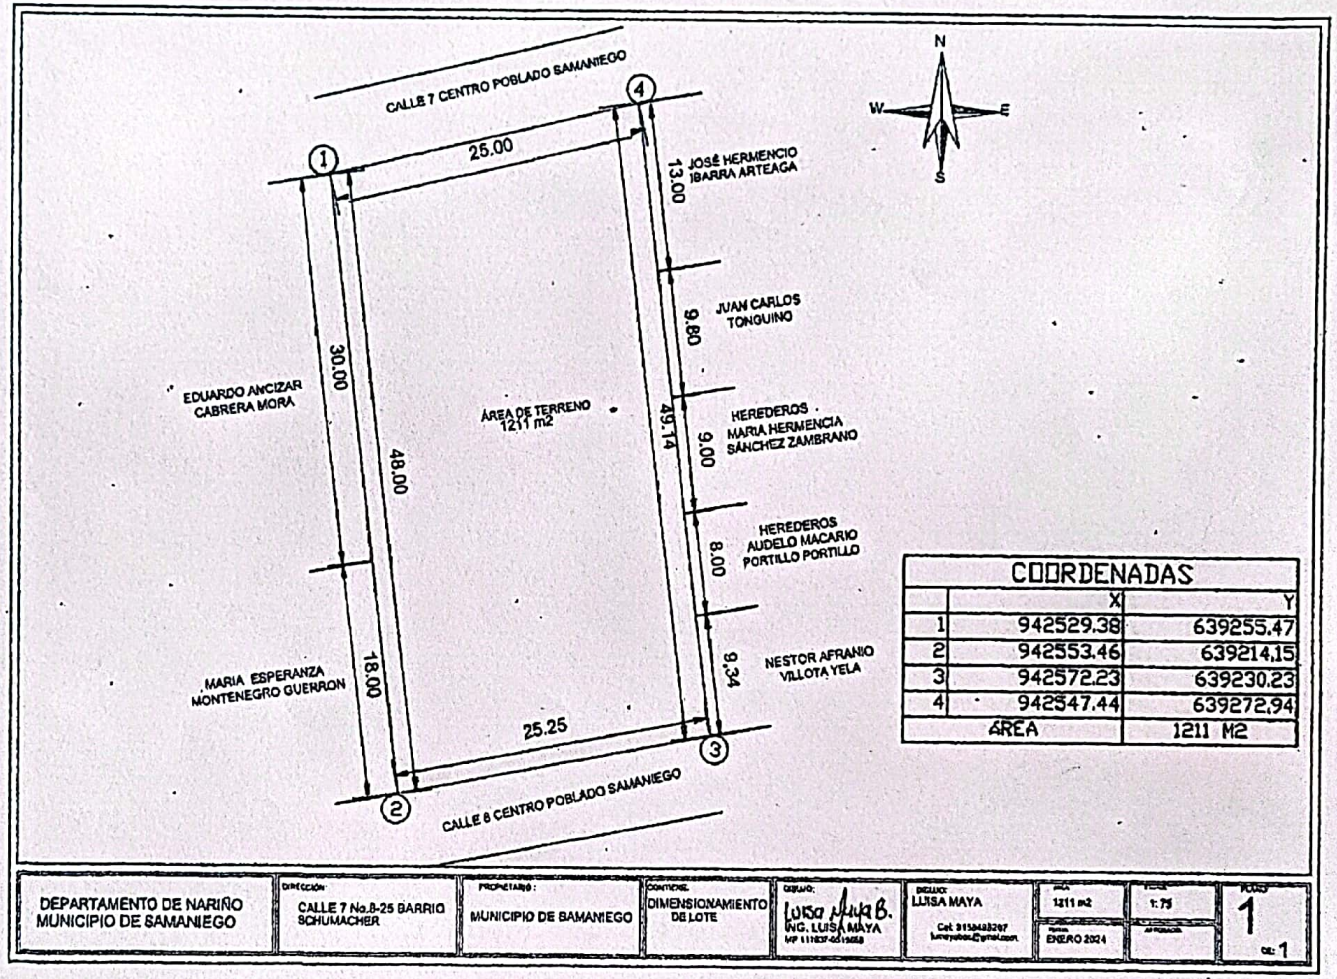


COORDENADAS		
	X	Y
1	942529.38	639255.47
2	942553.46	639214.15
3	942572.23	639230.23
4	942547.44	639272.94
ÁREA		1211 M2

DEPARTAMENTO DE NARIÑO MUNICIPIO DE SAMANIEGO	DIRECCIÓN: CALLE 7 No.8-25 BARRIO SCHUMACHER	PROPIETARIO: MUNICIPIO DE SAMANIEGO	CONTIENE: DIMENSIONAMIENTO DE LOTE	DISEÑO: ING. LUISA MAYA	DIBUJO: LUISA MAYA Cel. 3153443297	ÁREA: 1211 m2	ESCALA: 1: 75	PLANO: 1 de: 1
						FECHA: ENERO 2024		

Powered by CamScanner

PLANTA No. 1

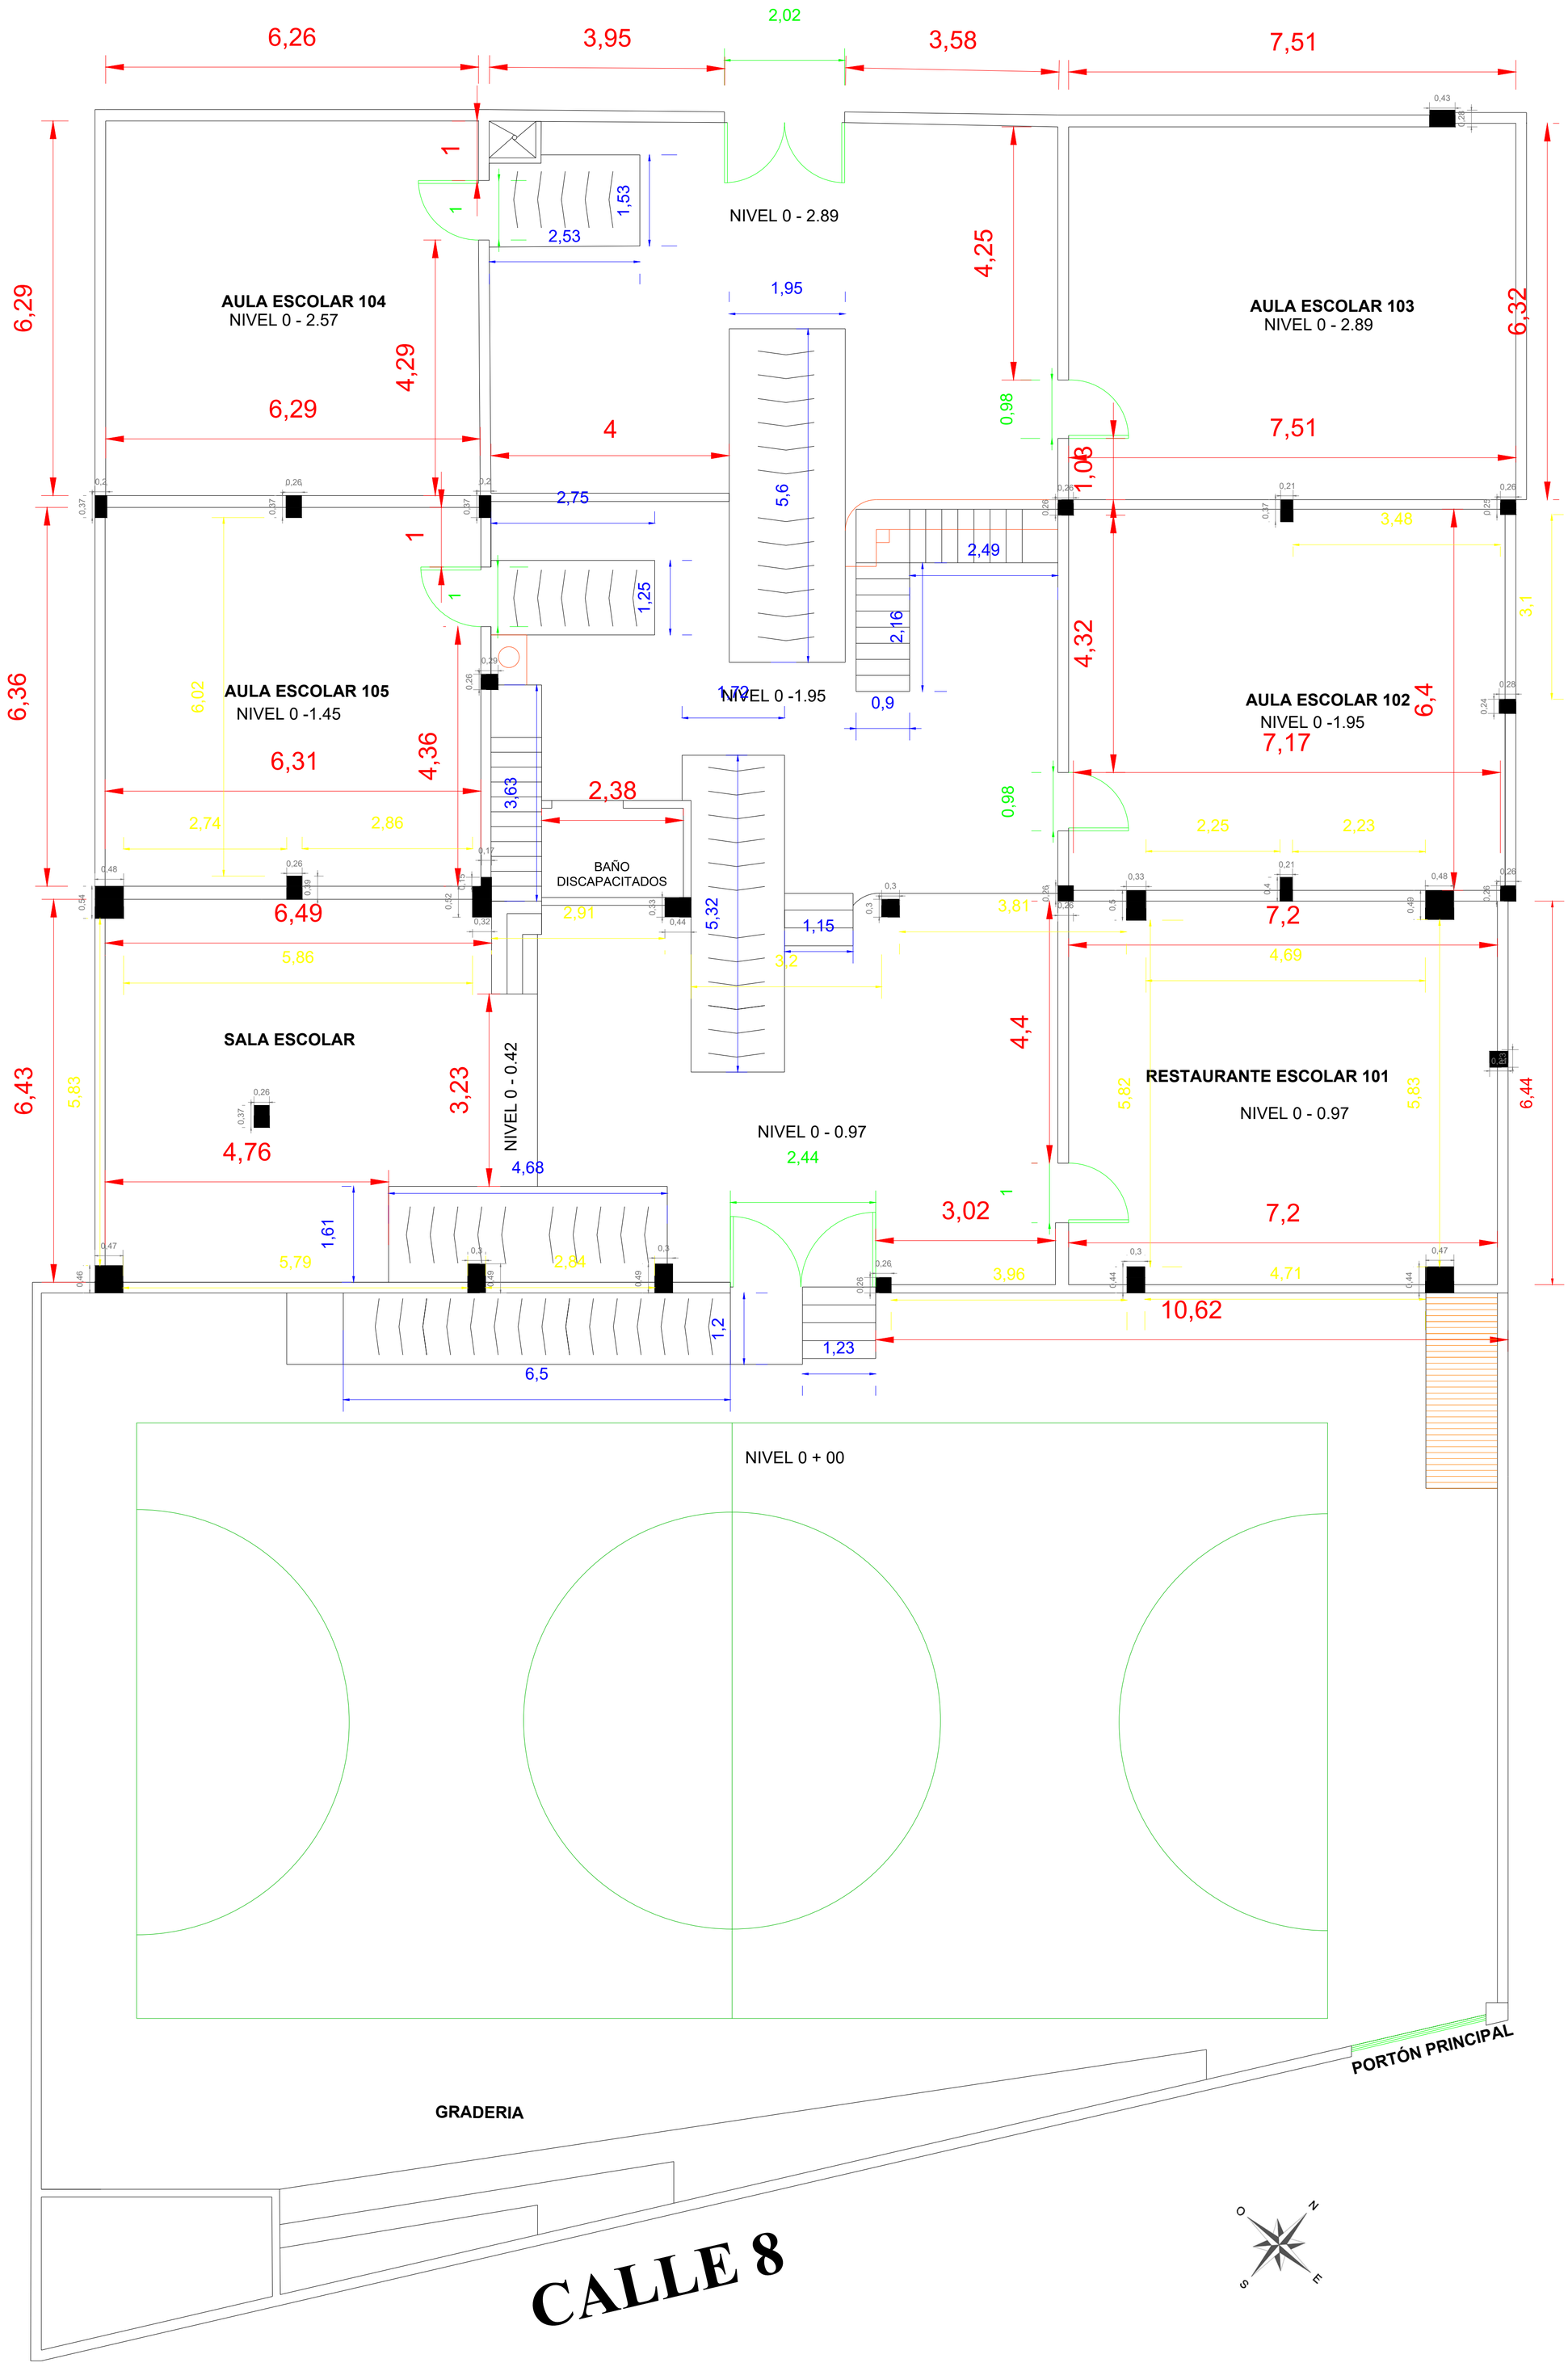

MUNICIPIO DE SAMANIEGO
DEPARTAMENTO DE NARIÑO

ALCALDÍA MUNICIPAL DE SAMANIEGO 2024 - 2027

PROPIETARIO
MUNICIPIO DE SAMANIEGO
Ing. ARMANDO WILLIAN ANDRADE IBARRA
Administración 2024 - 2027

DIRECCION
BARRIO SCHUMACHER

UBICACIÓN
N 1°20´01.50" O 77°35´38.27"

NOMBRE DEL PROYECTO
PERITAJE ESCUELA PEDRO SCHUMACHER

CONTIENE
PLANTAS DE LOS NIVELES DE LA ESCUELA PEDRO SCHUMACHER

ELABORO
Deiman René de la Cruz Benavides


ESCALA 17:1

FECHA JUNIO 2024

PLANO No. 1/2

CALLE 7

PLANTA No. 2

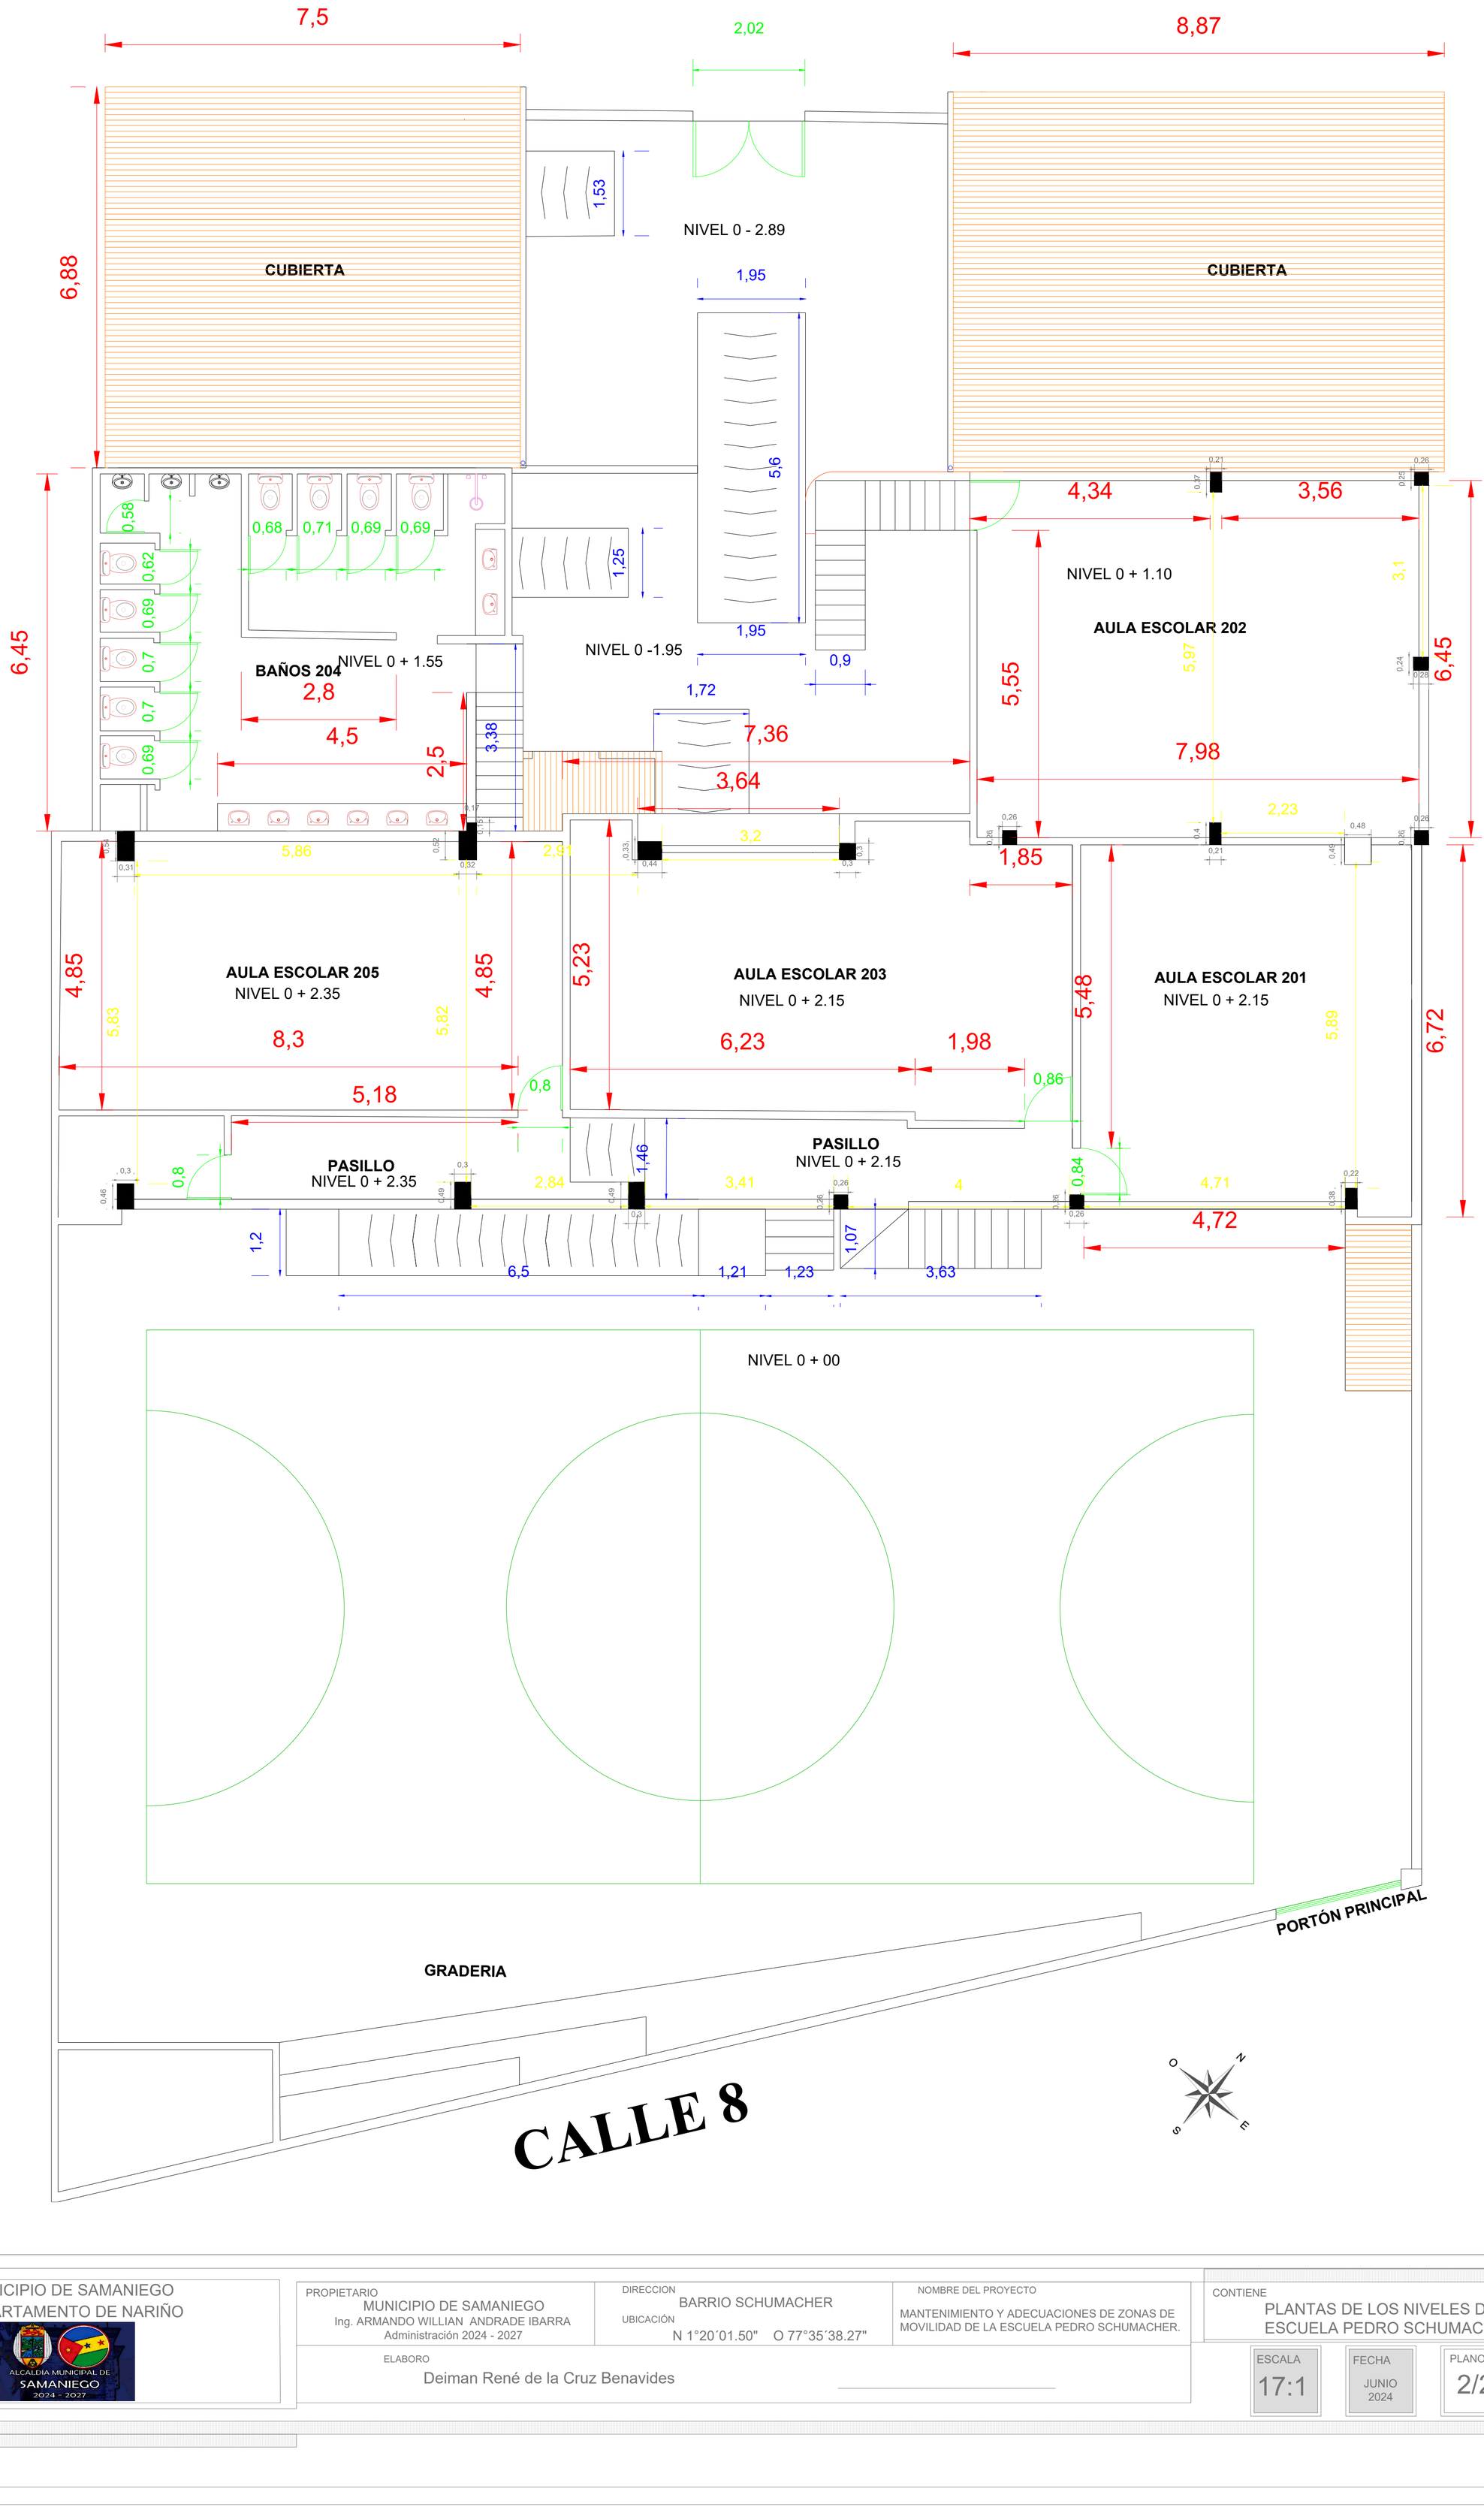

MUNICIPIO DE SAMANIEGO
DEPARTAMENTO DE NARIÑO

ALCALDIA MUNICIPAL DE SAMANIEGO 2024 - 2027

PROPIETARIO
MUNICIPIO DE SAMANIEGO
Ing. ARMANDO WILLIAN ANDRADE IBARRA
Administración 2024 - 2027

DIRECCION
BARRIO SCHUMACHER

UBICACIÓN
N 1°20´01.50" O 77°35´38.27"

NOMBRE DEL PROYECTO
MANTENIMIENTO Y ADECUACIONES DE ZONAS DE MOVILIDAD DE LA ESCUELA PEDRO SCHUMACHER.

ELABORO
Deiman René de la Cruz Benavides

CONTIENE
PLANTAS DE LOS NIVELES DE LA ESCUELA PEDRO SCHUMACHER

ESCALA	FECHA	PLANO No.
17:1	JUNIO 2024	2/2