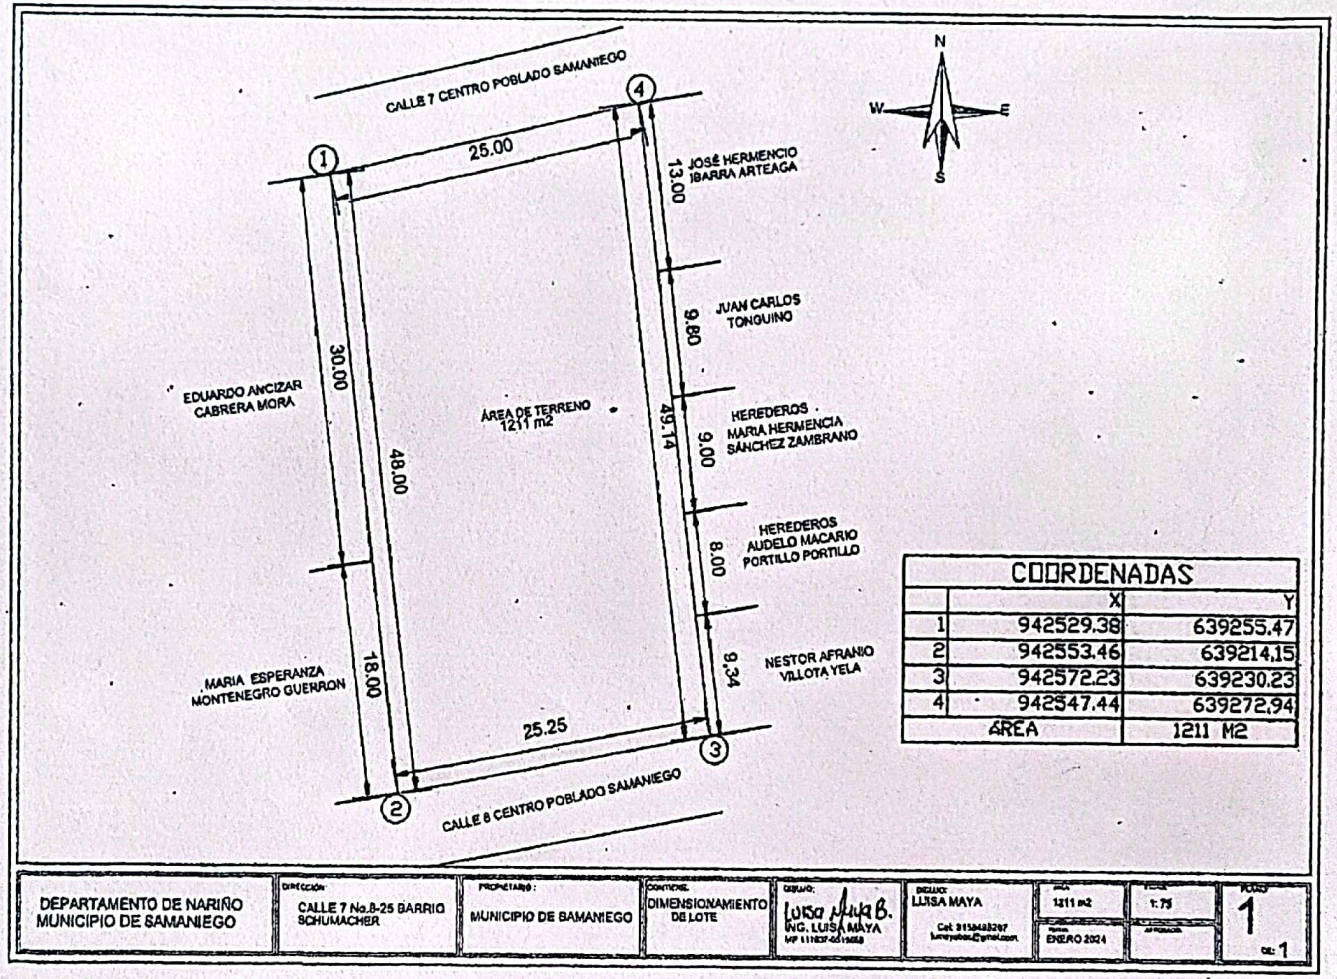


COORDENADAS		
	X	Y
1	942529.38	639255.47
2	942553.46	639214.15
3	942572.23	639230.23
4	942547.44	639272.94
ÁREA		1211 M2

DEPARTAMENTO DE NARIÑO MUNICIPIO DE SAMANIEGO	DIRECCIÓN: CALLE 7 No.8-25 BARRIO SCHUMACHER	PROPIETARIO: MUNICIPIO DE SAMANIEGO	CONTIENE: DIMENSIONAMIENTO DE LOTE	DISEÑO: ING. LUISA MAYA	DIBUJO: LUISA MAYA Cel. 3153443297	ÁREA: 1211 m2	ESCALA: 1: 75	PLANO: 1 de: 1
						FECHA: ENERO 2024		

Powered by CamScanner