



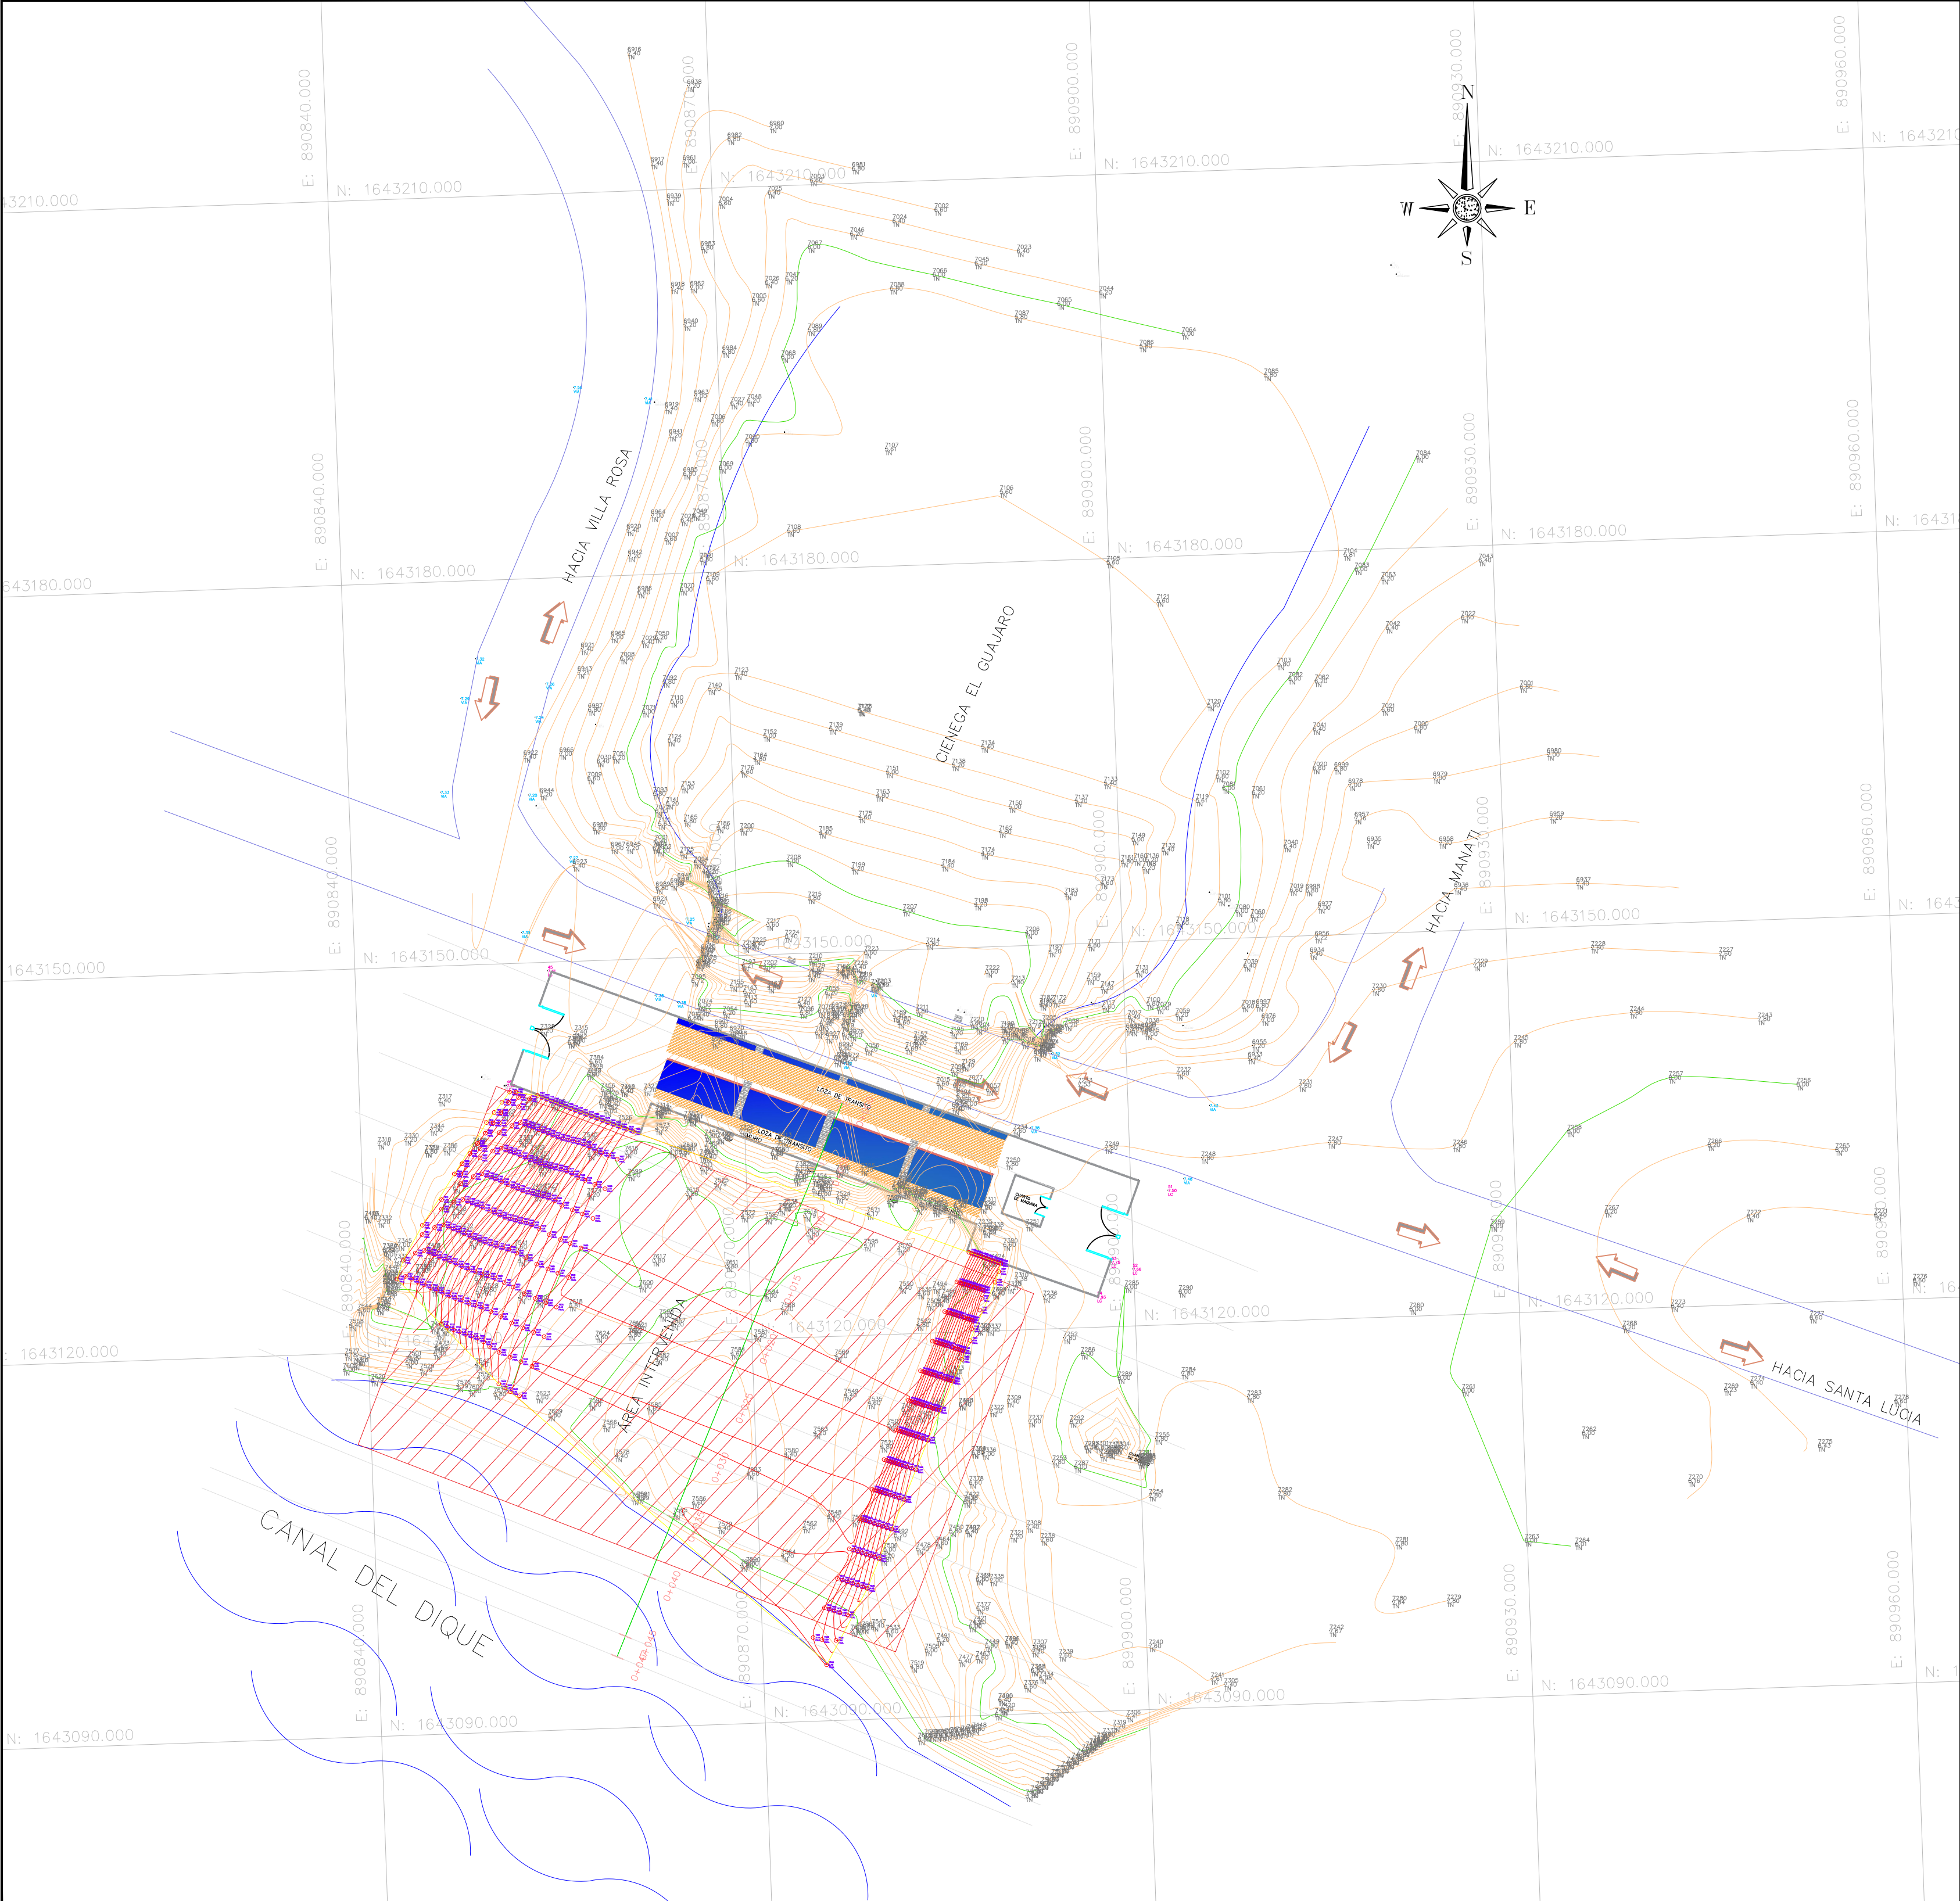

Total Volume Table						
Station	Fill Area	Cut Area	Fill Volume	Cut Volume	Cumulative Fill Vol	Cumulative Cut Vol
0+000.00	0.00	0.00	0.00	0.00	0.00	0.00
0+005.00	0.00	0.00	0.00	0.00	0.00	0.00
0+010.00	0.00	0.00	0.00	176.67	0.00	176.67
0+015.00	0.00	0.00	0.65	330.92	0.65	507.60
0+020.00	0.00	0.00	2.34	326.13	2.99	833.72
0+025.00	0.00	0.00	0.23	347.26	3.22	1180.98
0+030.00	0.00	0.00	0.00	341.09	3.22	1522.08
0+035.00	0.00	0.00	0.00	244.88	3.22	1766.96
0+040.00	0.00	0.00	0.00	79.54	3.22	1846.50
0+045.00	0.00	0.00	0.00	2.15	3.22	1848.65
0+046.74	0.00	0.00	0.00	0.00	3.22	1848.65

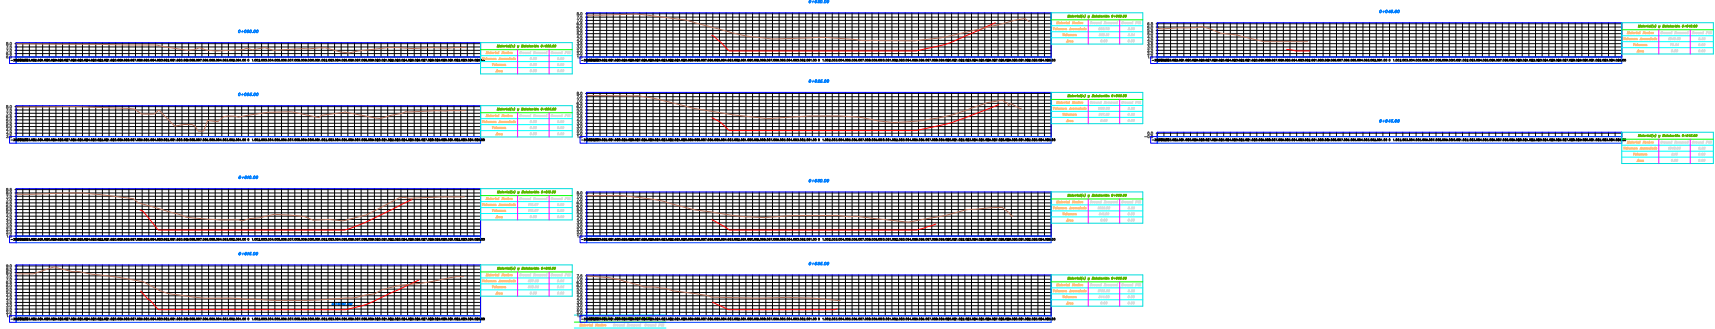

PROPIETARIO :

CORPORACION AUTONOMA
REGIONAL DEL ATLANTICO

COMPUERTAS EL PORVENIR

LEVANTO:

GUIAS PROJECT SAS
ING. GUILLERMO ARIZA

DIGITALIZO :

TOPOGRAFO
FERNANDO ZAMBRANO V.
MAT.01-14509 CPNT

LOCALIZACION

Municipio:
EL PORVENIR
Departamento :
ATLANTICO

CONTIENE :

planta -
perfil volumen

FECHA :

junio 2024






ESCALA

1 : 250

TOPOGRAFÍA ACTA 1

OBSERVACIONES

Compuertas el Porvenir
Lado del Canal del Dique

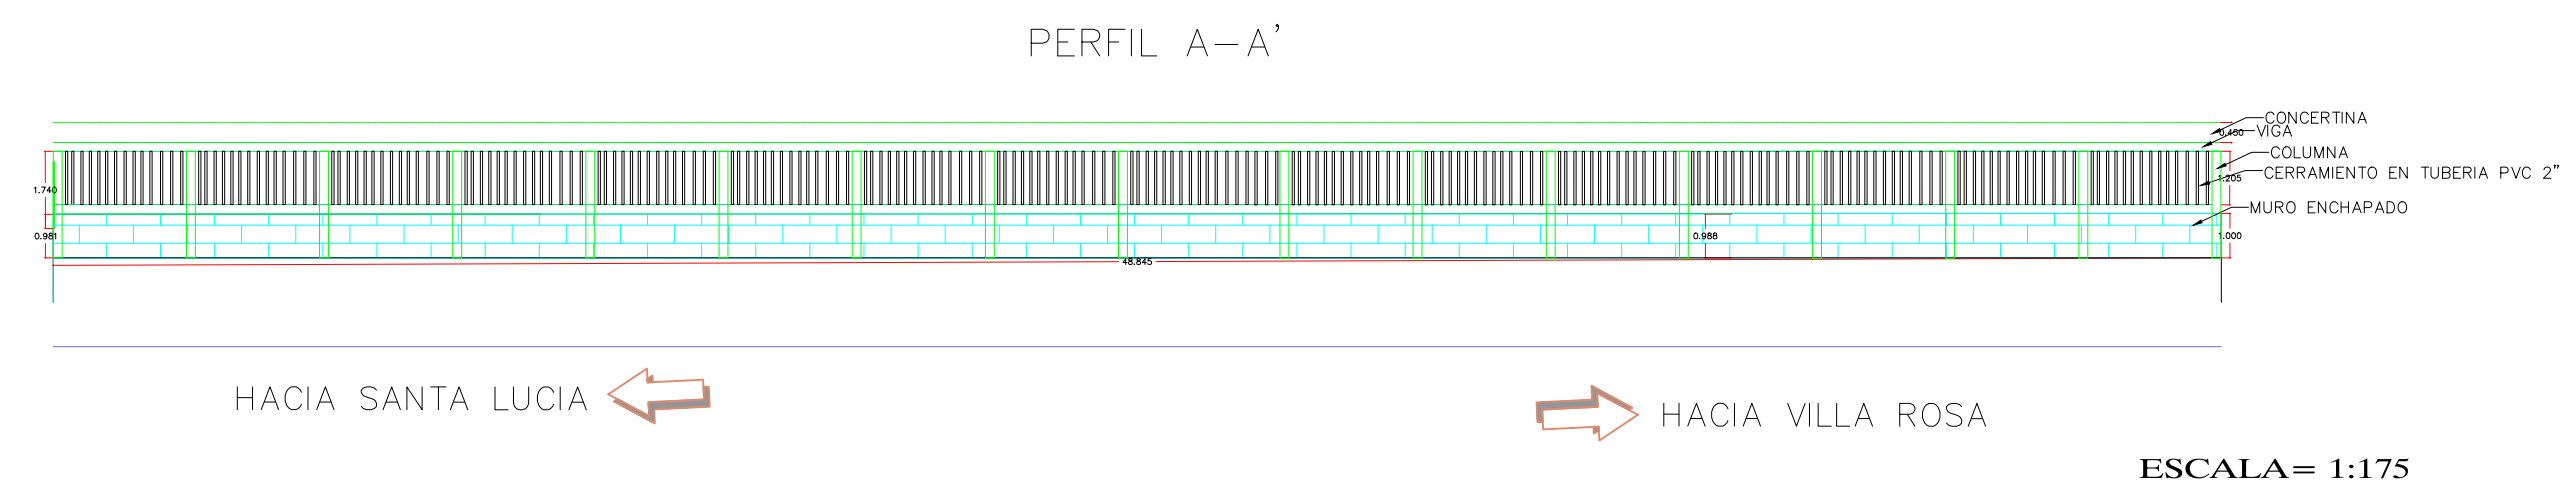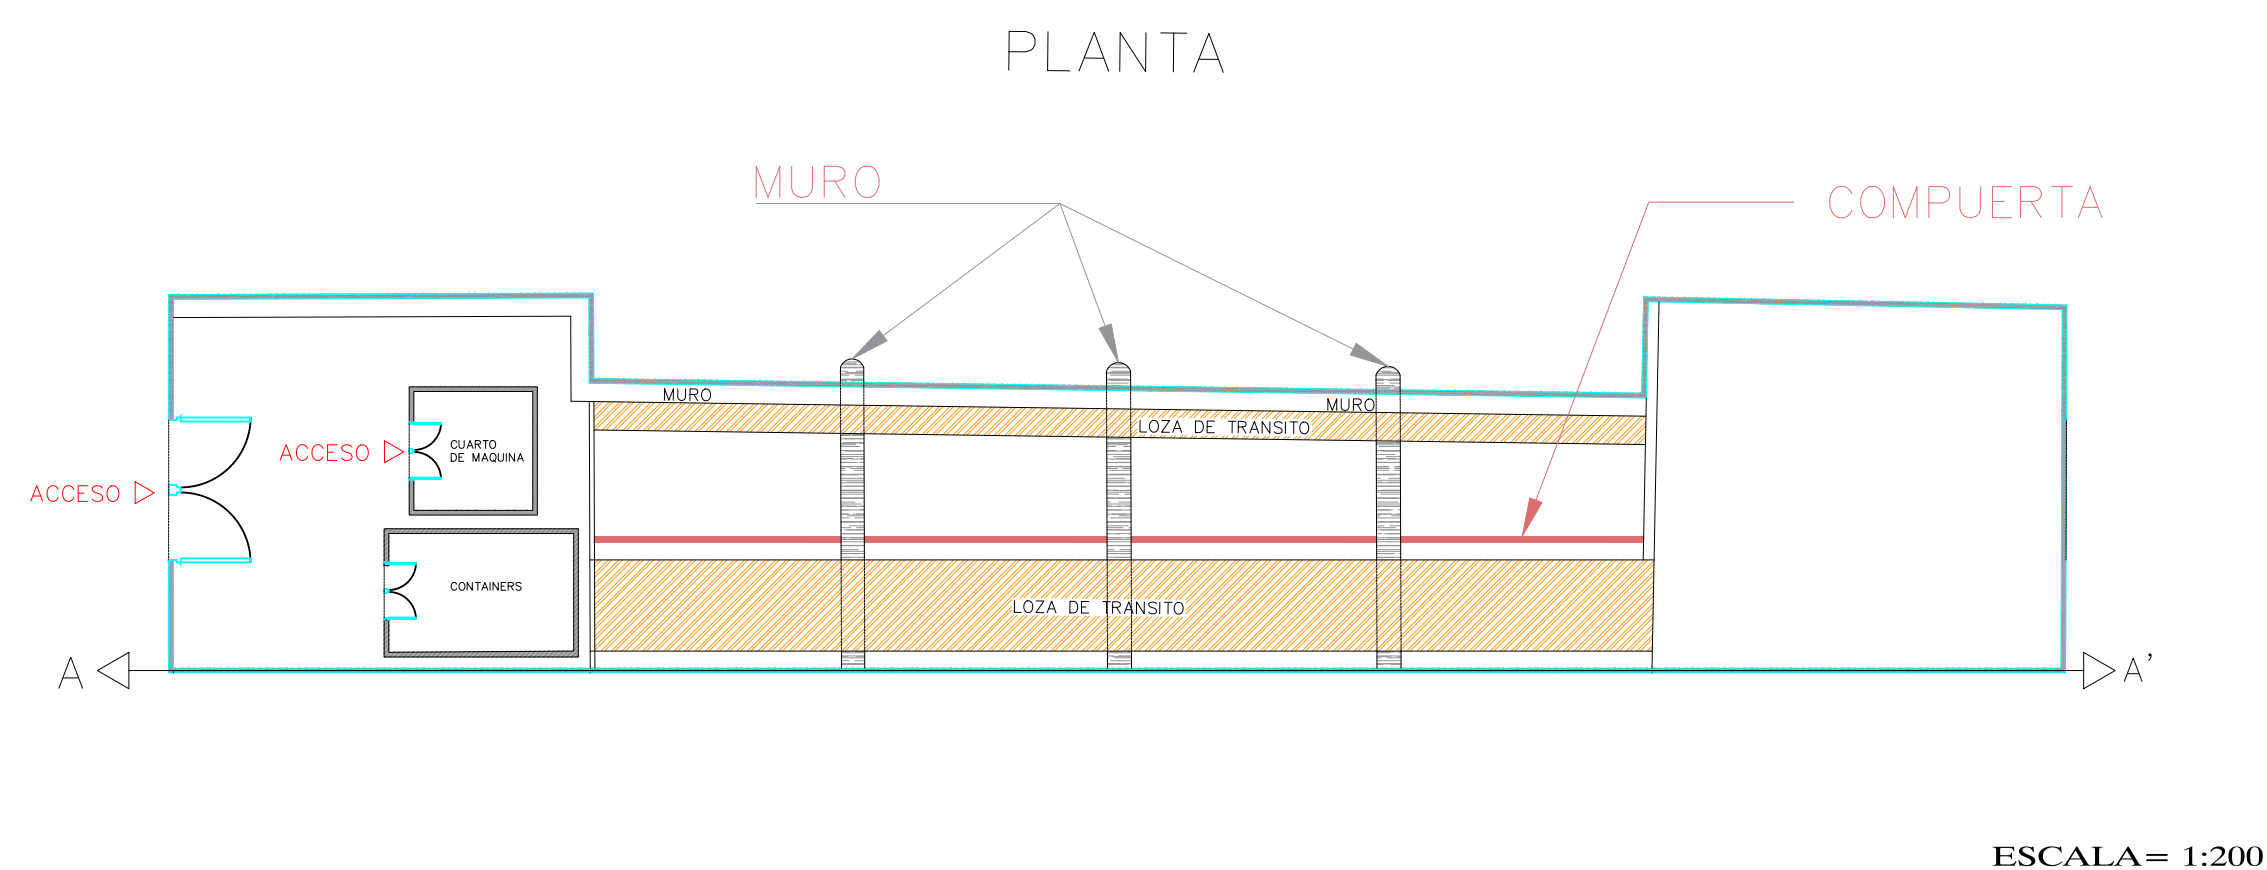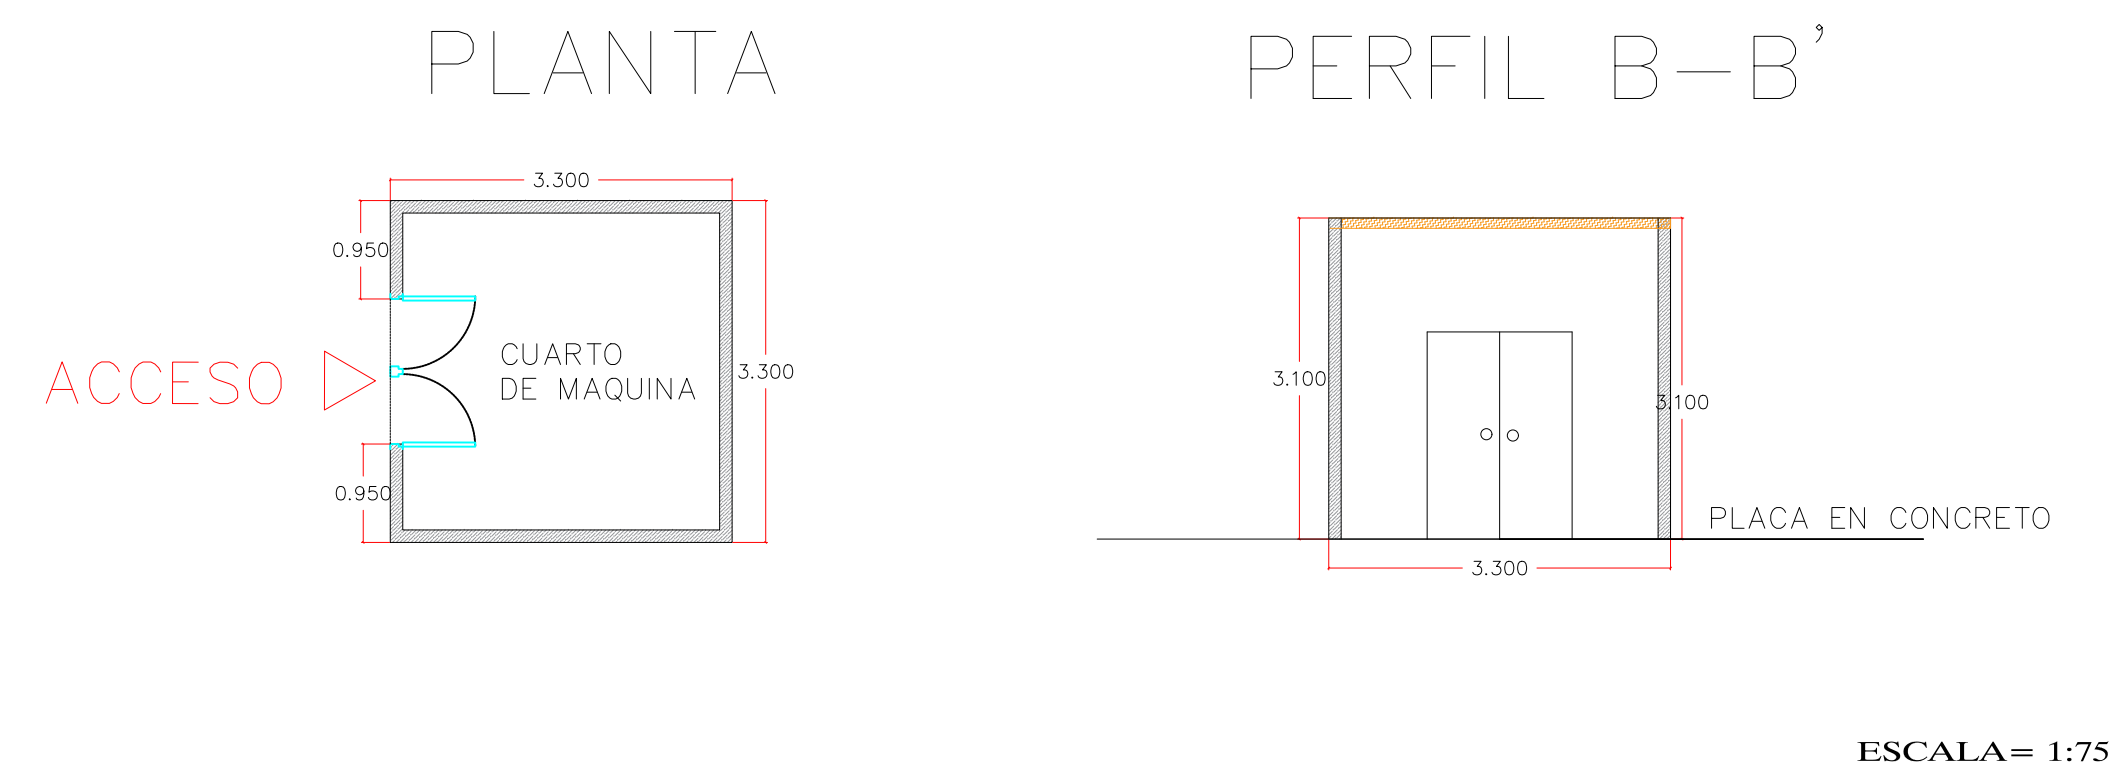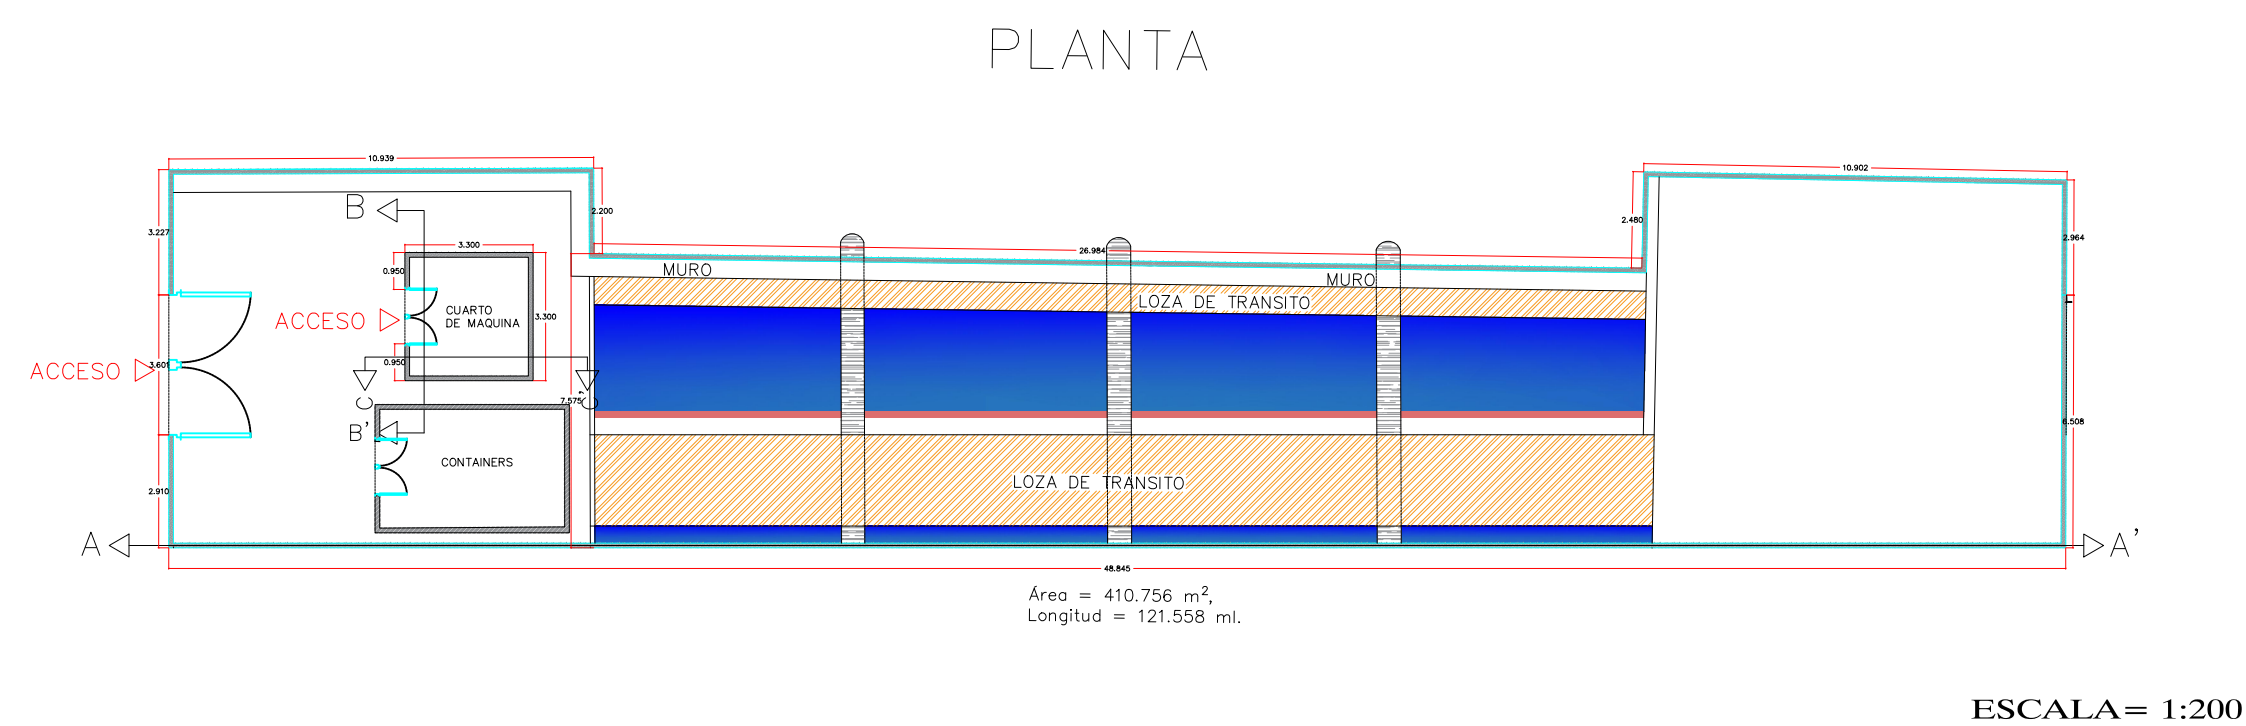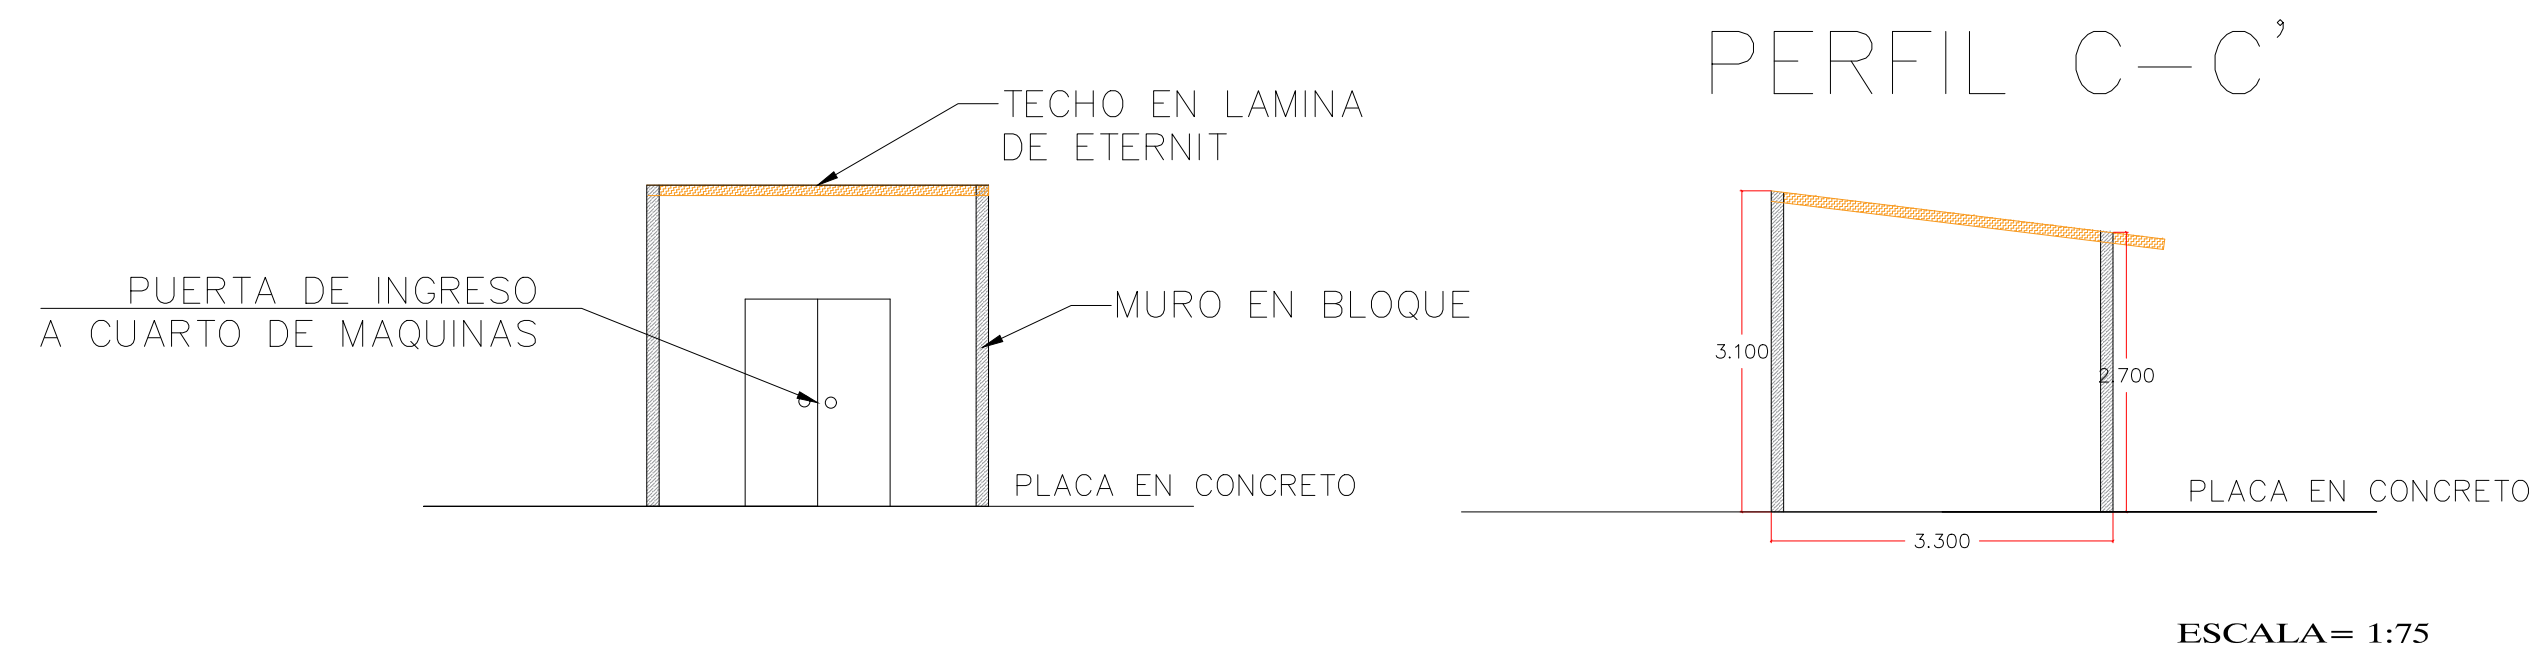

PROPIETARIO : CORPORACION AUTONOMA REGIONAL DEL ATLANTICO	COMPUERTAS EL PORVENIR	LEVANTO: GUIAS PROYECT SAS ING GUILLERMO ARIZA	DIGITALIZO : TOPOGRAFO FERNANDO ZAMBRANO V. MAT. 01-14509 CPNT	LOCALIZACION Municipio: EL PORVENIR Departamento : ATLANTICO	CONTIENE : PERFILES Y DETALLES	ESCALA ESPECIFICADA	Topografía Acta 1	OBSERVACIONES Compuertas el Porvenir Lado del Canal del Dique
					FECHA : junio 2024			