885360.000 885380.000 885400.000 885420.000 885440.000 885460.000 885480.000 885500.000 885520.000

1642340.000 1642320.000 1642300.000 1642280.000 1642260.000 1642240.000

<<<SANTA ROSA

N

885360.000 885380.000 885400.000 885420.000 885440.000 885460.000 885480.000 885500.000 885520.000

PROYECTO:

COMPUERTAS VILLA ROSA

CONTRATISTA

GUIAS PROYECT SAS
ING. GUILLERMO ARIZA

PROPIETARIO :

CORPORACION AUTONOMA
REGIONAL DEL ATLANTICO

TOPOGRAFO :

FERNANDO ZAMBRANO V.

MAT. 01-14509 CPNT

ESCALA = 1 : 200

DIBUJO :

FERNANDO ZAMBRANO V.

FECHA :

JULIO 2024

LOCALIZACION GEOGRAFICA

REPELÓN-ATLÁNTICO

CONTIENE :

PLANTA GENERAL

CONVENCIONES

- Vías Existentes
- ProyecciÓn Area
- Anden - Piso Duro
- Muro
- Cuneta
- Línea de ConstrucciÓn
- Vía en Terreno
- Box Coulverts
- Registro de Sanitario
- Registro de ElÉctrico
- Registro Fibra Optica
- Poste - ElÉctrico
- Línea fibra Óptica
- Hidrante
- Sumidero
- Manhole Sanitario
- Mojon Gas
- V-Ivula Agua
- Arbol
- Llave de Paso
- manholes Fibra Optica
- Carcamo
- Rampa
- MojÓn-Gps
- SeÑal
- Viento
- Semaforo
- Basurero
- GAVION EN PIEDRA
- Delta de Campo
- TelÉfono
- Curva Principal
- Curva Secundaria


OBSERVACIONES

COMPUERTAS VILLA ROSA - LADO CANAL DEL DIQUE

TOPOGRAFIA ACTA No. 2


Resumen de desmonte y terraplén

Nombre	Factor en desmonte	Factor en terraplén	Área 2D	Desmonte	Terraplén	Neto
VOLUMEN	1.000	1.000	2184.52metros cuadrados	2910.35 metro cúbico	0.00 metro cúbico	2910.35 metro cúbico<Desmonte>
Totales			2184.52metros cuadrados	2910.35 metro cúbico	0.00 metro cúbico	2910.35 metro cúbico<Desmonte>

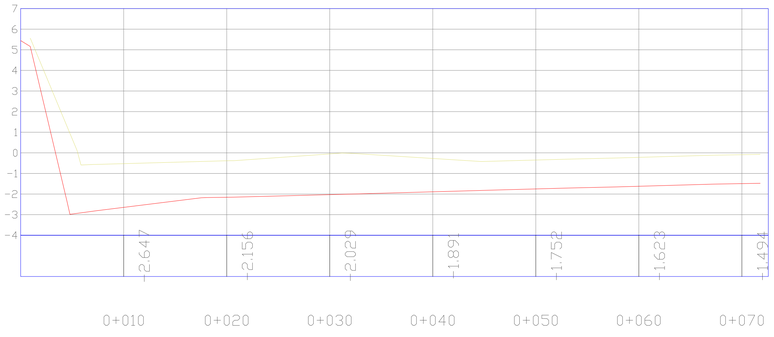

Total Volume Table

Station	Fill Area	Cut Area	Fill Volume	Cut Volume	Cumulative Fill Vol	Cumulative Cut Vol
0+000.00	0.00	0.00	0.00	0.00	0.00	0.00
0+005.00	0.00	55.57	0.00	138.93	0.00	138.93
0+015.00	0.00	47.67	0.00	249.56	0.00	388.49
0+015.00	0.00	51.02	0.00	246.72	0.00	635.21
0+020.00	0.00	52.97	0.00	259.98	0.00	895.19
0+025.00	0.00	53.88	0.00	241.54	0.00	1136.73
0+030.00	0.00	55.62	0.00	273.75	0.00	1410.48
0+035.00	0.00	50.60	0.00	266.06	0.00	1676.54
0+040.00	0.00	44.56	0.00	237.69	0.00	1914.43
0+045.00	0.00	38.98	0.00	203.41	0.00	2117.84
0+050.00	0.00	35.40	0.00	185.97	0.00	2303.81
0+055.00	0.00	31.98	0.00	168.47	0.00	2472.28
0+060.00	0.00	28.52	0.00	151.65	0.00	2623.52
0+065.00	0.00	25.06	0.00	133.95	0.00	2757.47
0+070.00	0.00	21.64	0.00	116.76	0.00	2874.23
0+072.56	0.00	7.30	0.00	37.10	0.00	2911.33

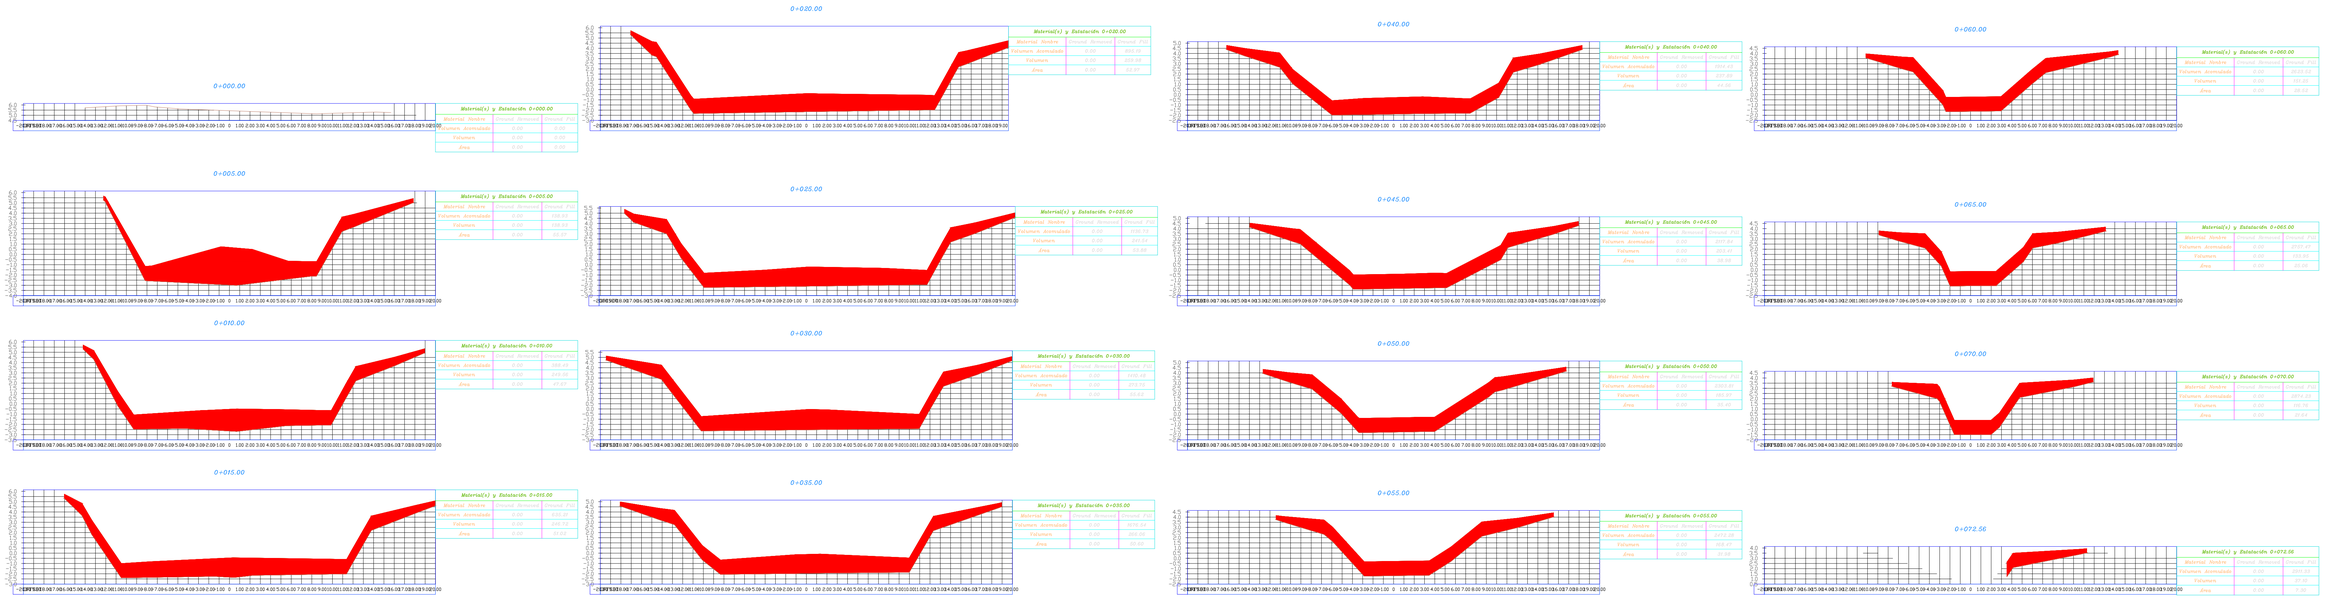

PROYECTO:

COMPUERTAS VILLA ROSA

CONTRATISTA

GUIAS PROYECT SAS
ING. GUILLERMO ARIZA

PROPIETARIO :

CORPORACION AUTONOMA REGIONAL DEL ATLANTICO

TOPOGRAFO :

FERNANDO ZAMBRANO V.
MAT. 01-14509 CPNT

ESCALA = 1 : 250

DIBUJO : FERNANDO ZAMBRANO V.

FECHA : JULIO 2024

LOCALIZACION GEOGRAFICA

REPELÓN - ATLÁNTICO

CONTIENE :

PERFIL Y SECCIONES

CONVENCIONES

- Vías Existentes
- ProyecciÓn Area
- Anden - Piso Duro
- Muro
- Cuneta
- Línea de ConstrucciÓn
- Vía en Terreno
- Box Coulverts
- Registro de Sanitario
- Registro de ElÉctrico
- Registro Fibra Optica
- Poste - ElÉctrico
- Línea fibra Óptica
- Hidrante
- Sumidero
- Manhole Sanitario
- Mojon Gas
- V Ivula Agua
- Arbol
- Llave de Paso
- manholes Fibra Optica
- Carcamo
- Rampa
- MojÓn-Gps
- SeÑal
- Viento
- Semaforo
- Basurero
- GAVION EN PIEDRA
- Delta de Campo
- TelÉfono
- Curva Principal
- Curva Secundaria

OBSERVACIONES

COMPUERTAS VILLA ROSA - LADO CANAL DEL DIQUE

TOPOGRAFIA ACTA No. 2