
1111810.000 | 1111880.000 | 1111950.000 | 1112020.000 | 1112090.000 | 1112160.000 | 1112230.000

1265530.000 / 1265460.000 / 1265390.000 / 1265320.000

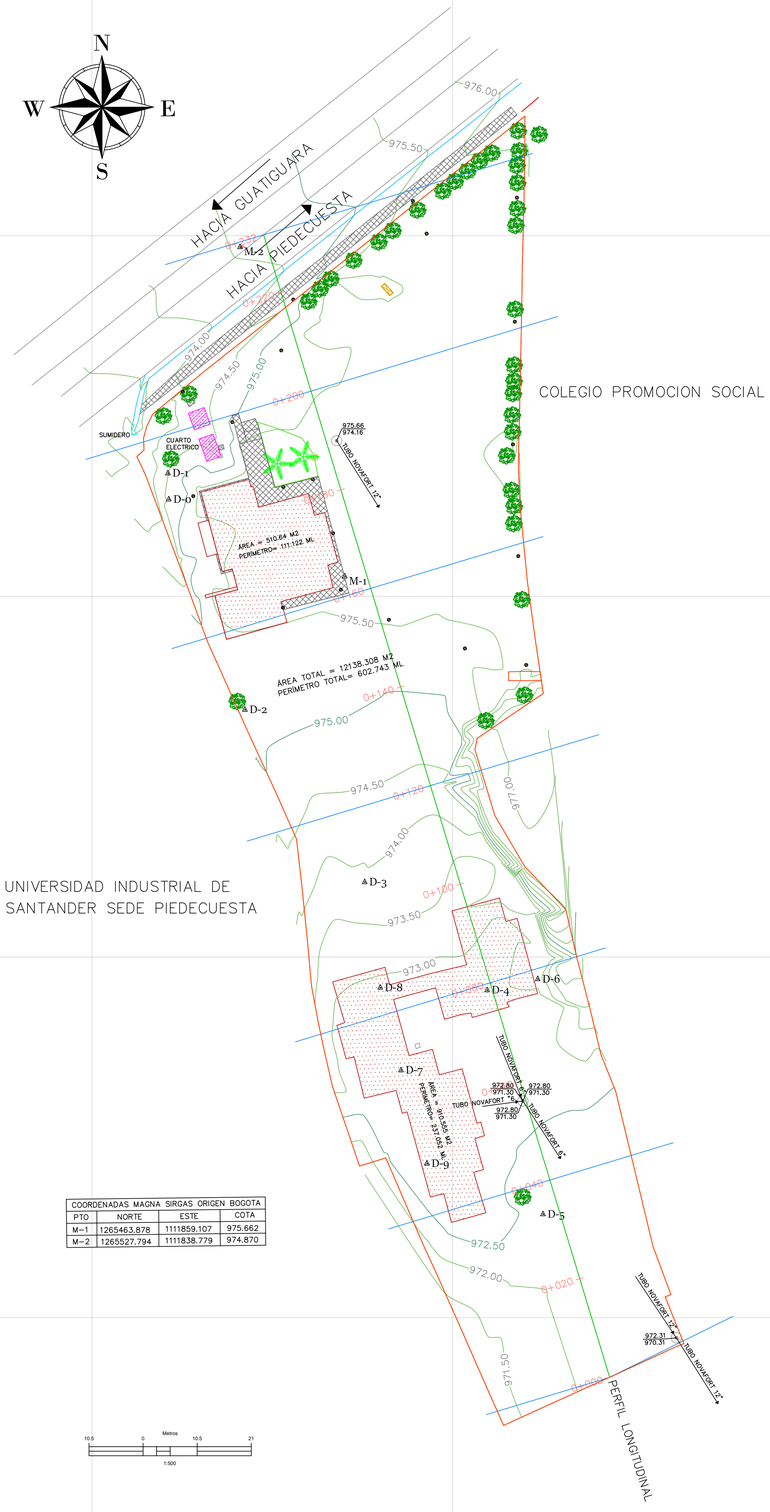


COLEGIO PROMOCION SOCIAL


UNIVERSIDAD INDUSTRIAL DE SANTANDER SEDE PIEDECUESTA

COORDENADAS MAGNA SIRGAS ORIGEN BOGOTA			
PTO	NORTE	ESTE	COTA
M-1	1265463.878	1111859.107	975.662
M-2	1265527.794	1111838.779	974.870


0+000.00

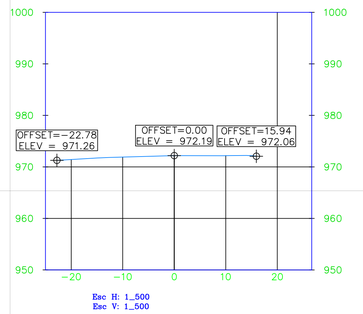


0+120.00

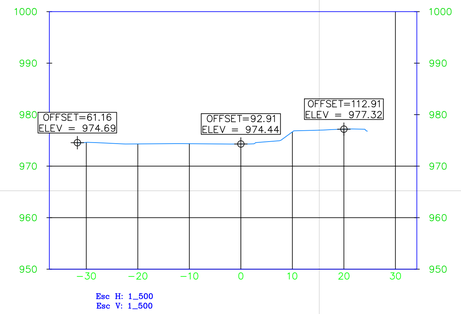


0+231.71

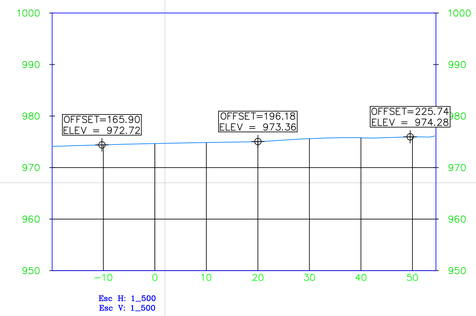


0+040.00

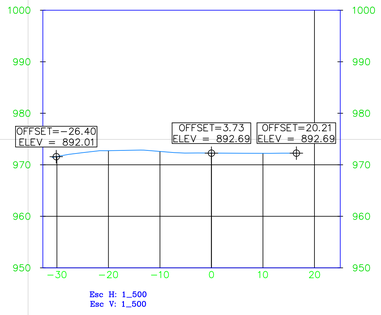


0+160.00

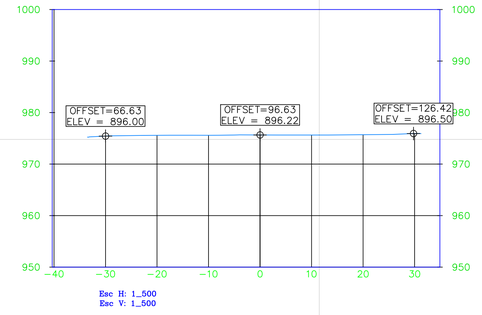

0+080.00

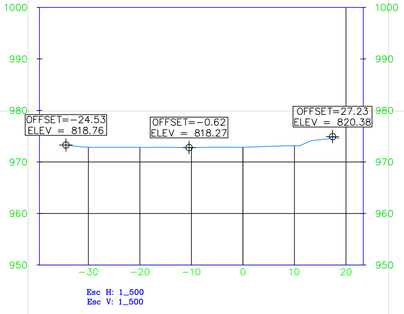


0+200.00

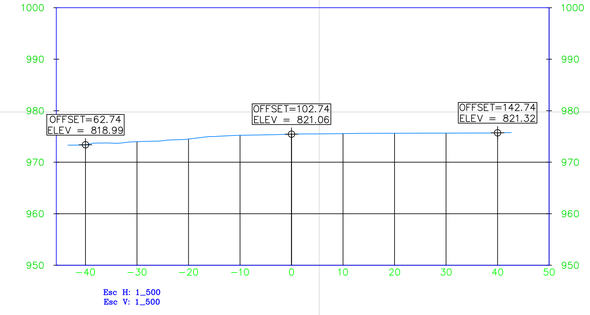

CONVENCIONES	
CURVA MAYOR 2.5	
CURVA MENOR 0.50	
LINDERO	
VÍA PAVIMENTADA	
ARBOL	
POSTE ALUMBRADO	
PALMA	
DELTA TOPOGRAFIA	
ANDEN	
ZONA VERDE	
CAJA DE INSPECCION	
POZO	
ESTRUCTURAS	
CUARTO ELECTRICO	
SUMIDERO	
CUNETA	

PERFIL LONGITUDINAL

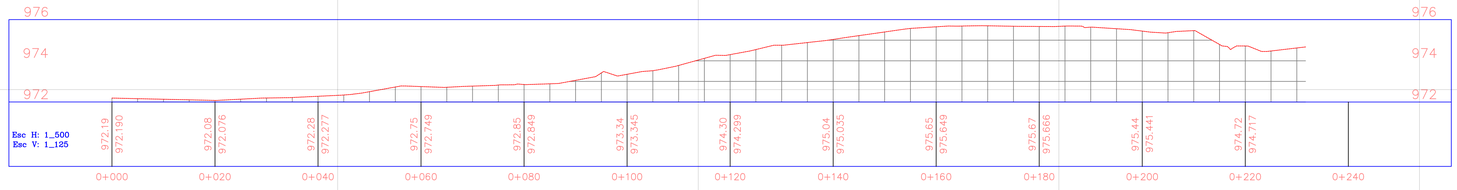

Esc 1_500

UNIDADES TECNOLOGICAS DE SANTANDER REPUBLICA DE COLOMBIA MUNICIPIO DE PIEDECUESTA DEPARTAMENTO DE SANTANDER	PROYECTO: LEVANTAMIENTO TOPOGRAFICO ALTIMETRICO Y PLANIMETRICO UTS.	LOCALIZACION: UTS PIEDECUESTA VIA GUATIGUARA PIEDECUESTA REVIZÓ:	REVICIONES REFERENCIA / FECHA / RESPONSABLE FECHA: OCTUBRE 20 DE 2020	VISTO BUENO: UNIDADES TECNOLOGICAS DE SANTANDER LEVANTO: JUAN PABLO TOLOSA ROJAS T.P 01-17918 cel:3182390123	MEDIDAS: ÁREA: 12138.308m2 DIGITALIZO: JUAN PABLO TOLOSA ROJAS cel:3182390213 – juantolosa620@gmail.com	ESCALA: 1_500 ARCHIVO: UTS PIEDECUESTA.dwg PLANO: 01 DE 01