

1111810.000 | 1111880.000 | 1111950.000 | 1112020.000 | 1112090.000 | 1112160.000 | 1112230.000

1265530.000 | 1265460.000 | 1265390.000 | 1265320.000

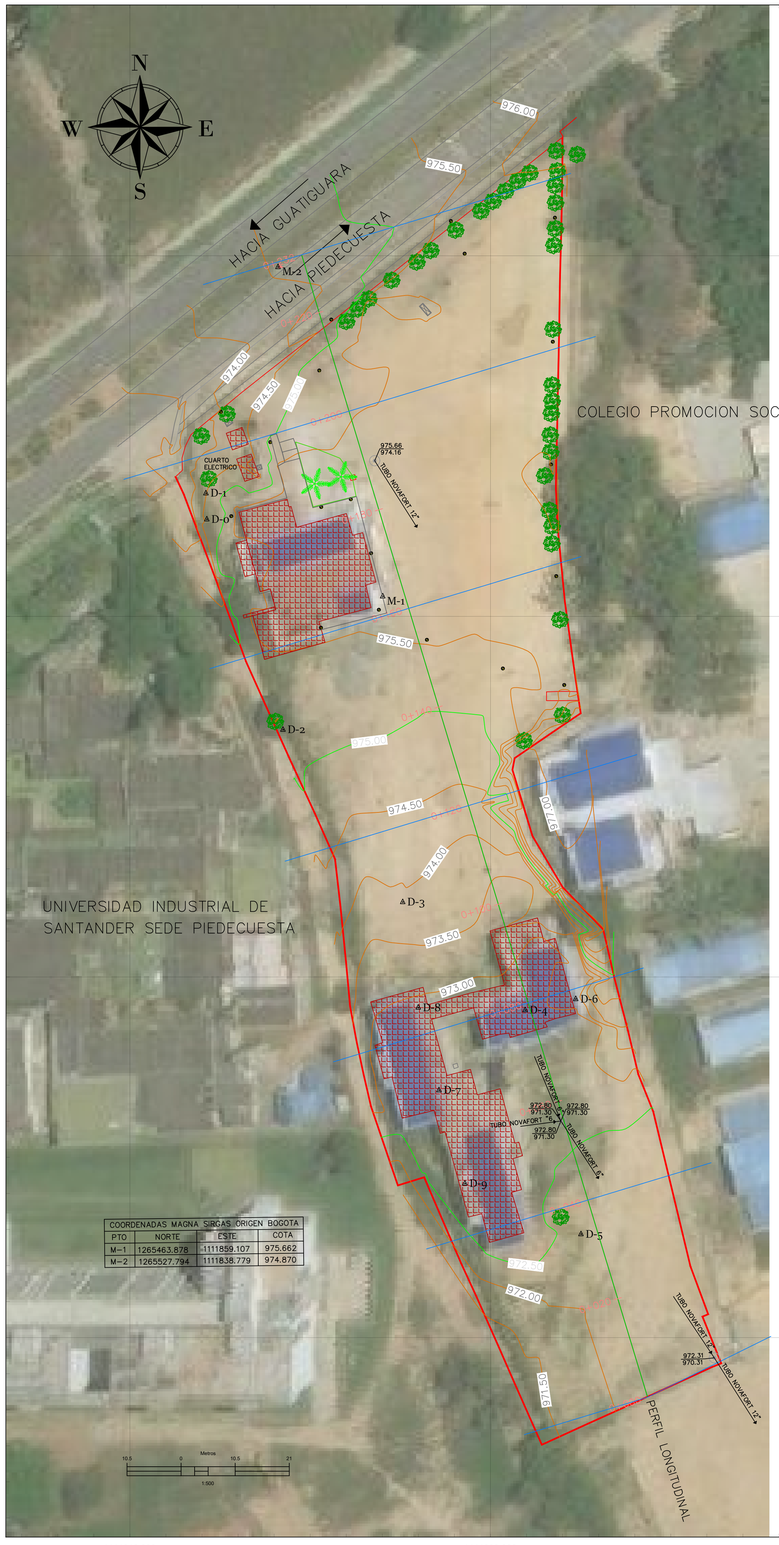


COORDENADAS MAGNA SIRGAS ORIGEN BOGOTA			
PTO	NORTE	ESTE	COTA
M-1	1265463.878	-1111859.107	975.662
M-2	1265527.794	1111838.779	974.870


0+000.00

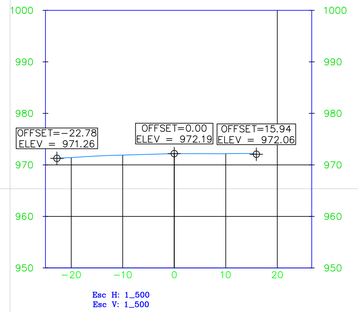


0+120.00

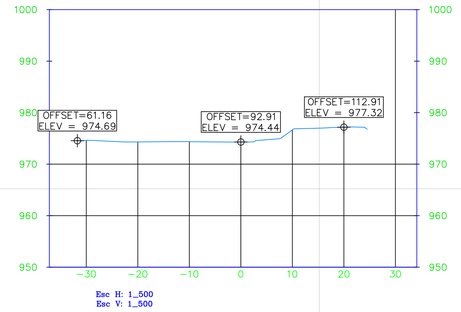


0+231.71

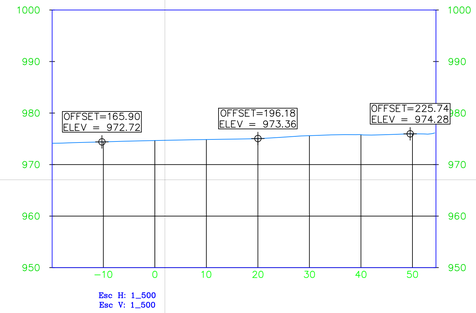

0+040.00

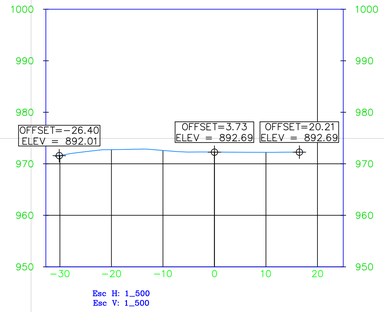


0+160.00

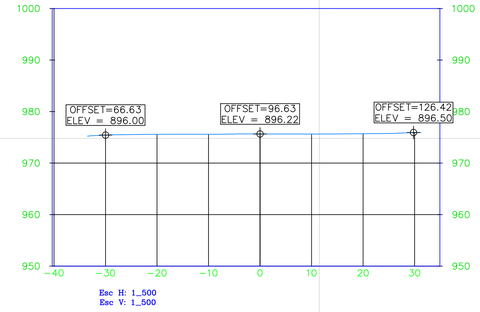


CONVENCIONES	
CURVA MAYOR 2.5	
CURVA MENOR 0.50	
LINDERO	
VÍA PAVIMENTADA	
ARBOL	
POSTE ALUMBRADO	
PALMA	
DELTA TOPOGRAFIA	
ANDEN	
ZONA VERDE	
CAJA DE INSPECCION	
POZO	
PARAMENTO	


0+080.00

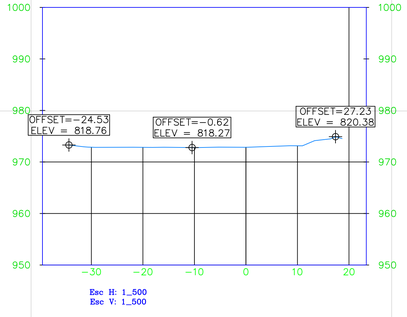

0+200.00

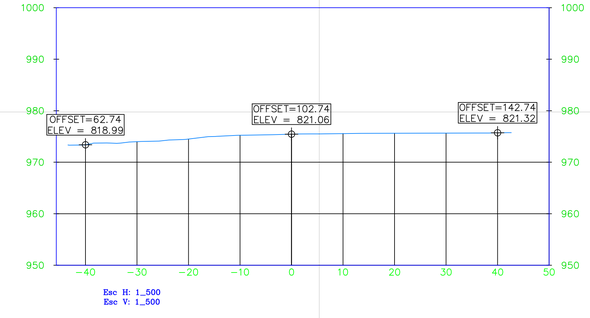

PERFIL LONGITUDINAL

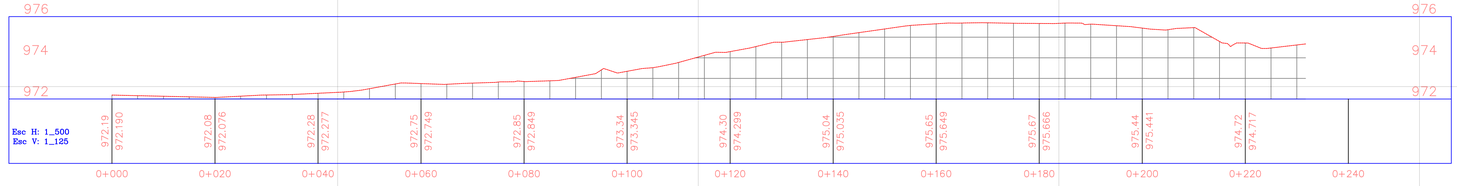

Esc 1_500

UNIDADES TECNOLOGICAS DE SANTANDER
REPUBLICA DE COLOMBIA MUNICIPIO DE
PIEDECUESTA
DEPARTAMENTO DE SANTANDER

PROYECTO:
LEVANTAMIENTO TOPOGRAFICO ALTIMETRICO Y PLANIMETRICO UTS.

LOCALIZACION:
UTS PIEDECUESTA VIA GUATIGUARA PIEDECUESTA

REVIZÓ: _____

REVICIONES

REFERENCIA	FECHA	RESPONSABLE

FECHA: OCTUBRE 20 DE 2020

VISTO BUENO: _____
UNIDADES TECNOLOGICAS DE SANTANDER

LEVANTO: _____
JUAN PABLO TOLOSA ROJAS
T.P 01-17918 cel:3182390123

MEDIDAS: AREA: 12077.99m2

ESCALA: 1_500 ARCHIVO: UTS PIEDECUESTA.dwg

DIGITALIZO: JUAN PABLO TOLOSA ROJAS
cel:3182390213 – juantolosa620@gmail.com

PLANO: 01 DE 01