



**REPÚBLICA DE COLOMBIA**
**DEPARTAMENTO DE SANTANDER**
**MUNICIPIO DE PUERTO WILCHES**

## LOCALIZACIÓN

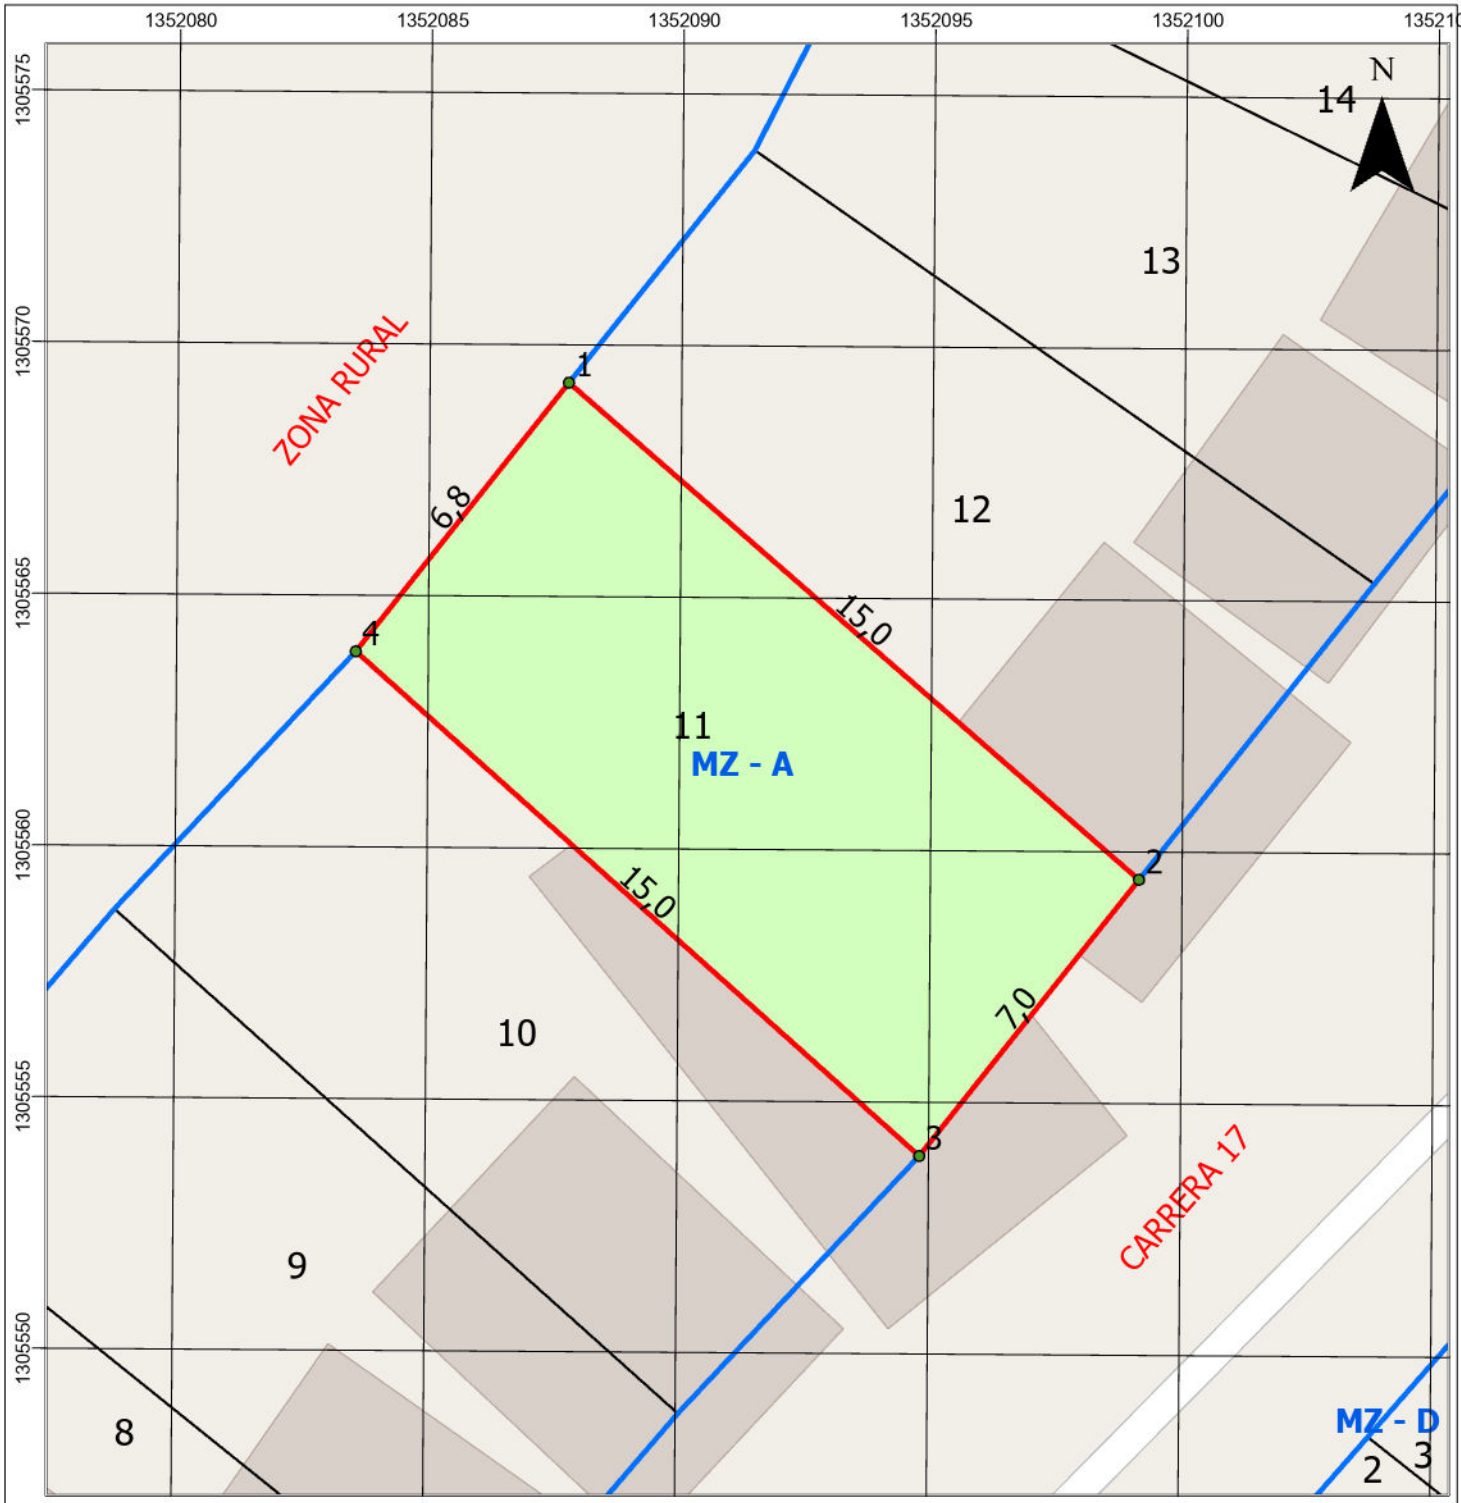


## INFORMACIÓN DEL PREDIO

LOTE: **11**
MANZANA: **A**
DIRECCIÓN: Carrera 17 N° 5C-73
AREA TERRENO: 103,35 m2

**CONVENCIONES**

- PUNTOS
- PREDIO
- MANZANAS
- POLIGONOS

REALIZÓ:

PABLO E. PINTO T.
Ingeniero catastral y Geodesta
Especialista en S.I.G
MP: 25222-122454 CND

**COORDENADAS:**

| PUNTO | ESTE | NORTE |
|---|---|---|
| 1 | 1020676,92 | 1304320,10 |
| 2 | 1020688,22 | 1304310,24 |
| 3 | 1020683,87 | 1304304,77 |
| 4 | 1020672,69 | 1304314,78 |

ESCALA: 1:150

10,50 1 2 3 4 5 6 7 8 m

SISTEMA MAGNA SIRGAS
ORIGEN GEOGRÁFICO MAGNA COLOMBIA BOGOTA
JULIO DE 2024
BASE CARTOGRAFICA IGAC 2024