


REPÚBLICA DE COLOMBIA
DEPARTAMENTO DE SANTANDER
MUNICIPIO DE PUERTO WILCHES

LOCALIZACIÓN

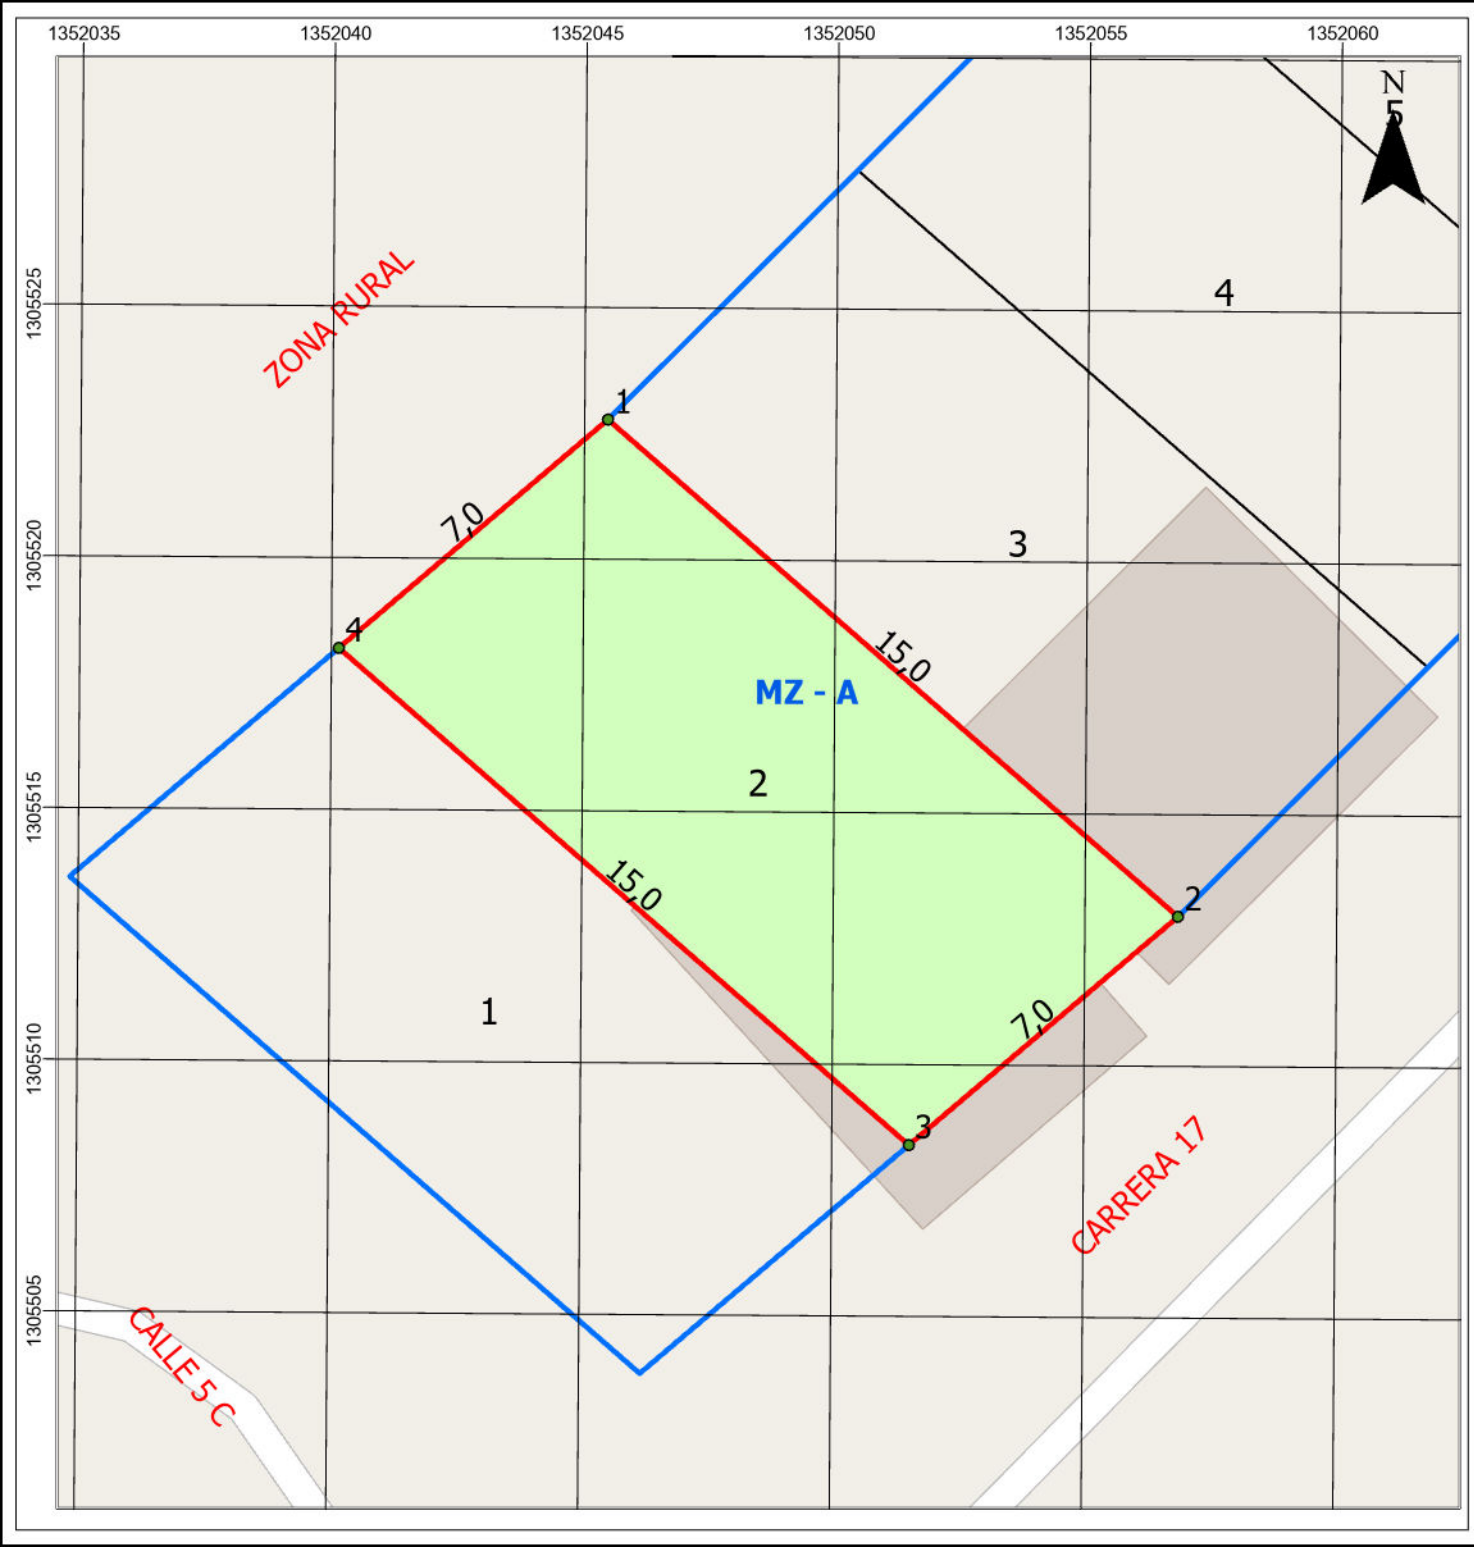

INFORMACIÓN DEL PREDIO

LOTE: **2**
MANZANA: **A**
DIRECCIÓN: Carrera 17 N° 5C-13
AREA TERRENO: 103,82 m2

CONVENCIONES

- PUNTOS
- PREDIO
- MANZANAS
- POLIGONOS

REALIZÓ:

PABLO E. PINTO T.
Ingeniero catastral y Geodesta
Especialista en S.I.G
MP: 25222-122454 CND

COORDENADAS:

PUNTO	ESTE	NORTE
1	1020634,38	1304273,99
2	1020645,68	1304264,12
3	1020640,35	1304259,59
4	1020629,04	1304269,46

ESCALA: 1:150

10,50 1 2 3 4 5 6 7 8 m

SISTEMA MAGNA SIRGAS
ORIGEN GEOGRÁFICO MAGNA COLOMBIA BOGOTA
JULIO DE 2024
BASE CARTOGRAFICA IGAC 2024