


REPÚBLICA DE COLOMBIA
DEPARTAMENTO DE SANTANDER
MUNICIPIO DE PUERTO WILCHES

LOCALIZACIÓN

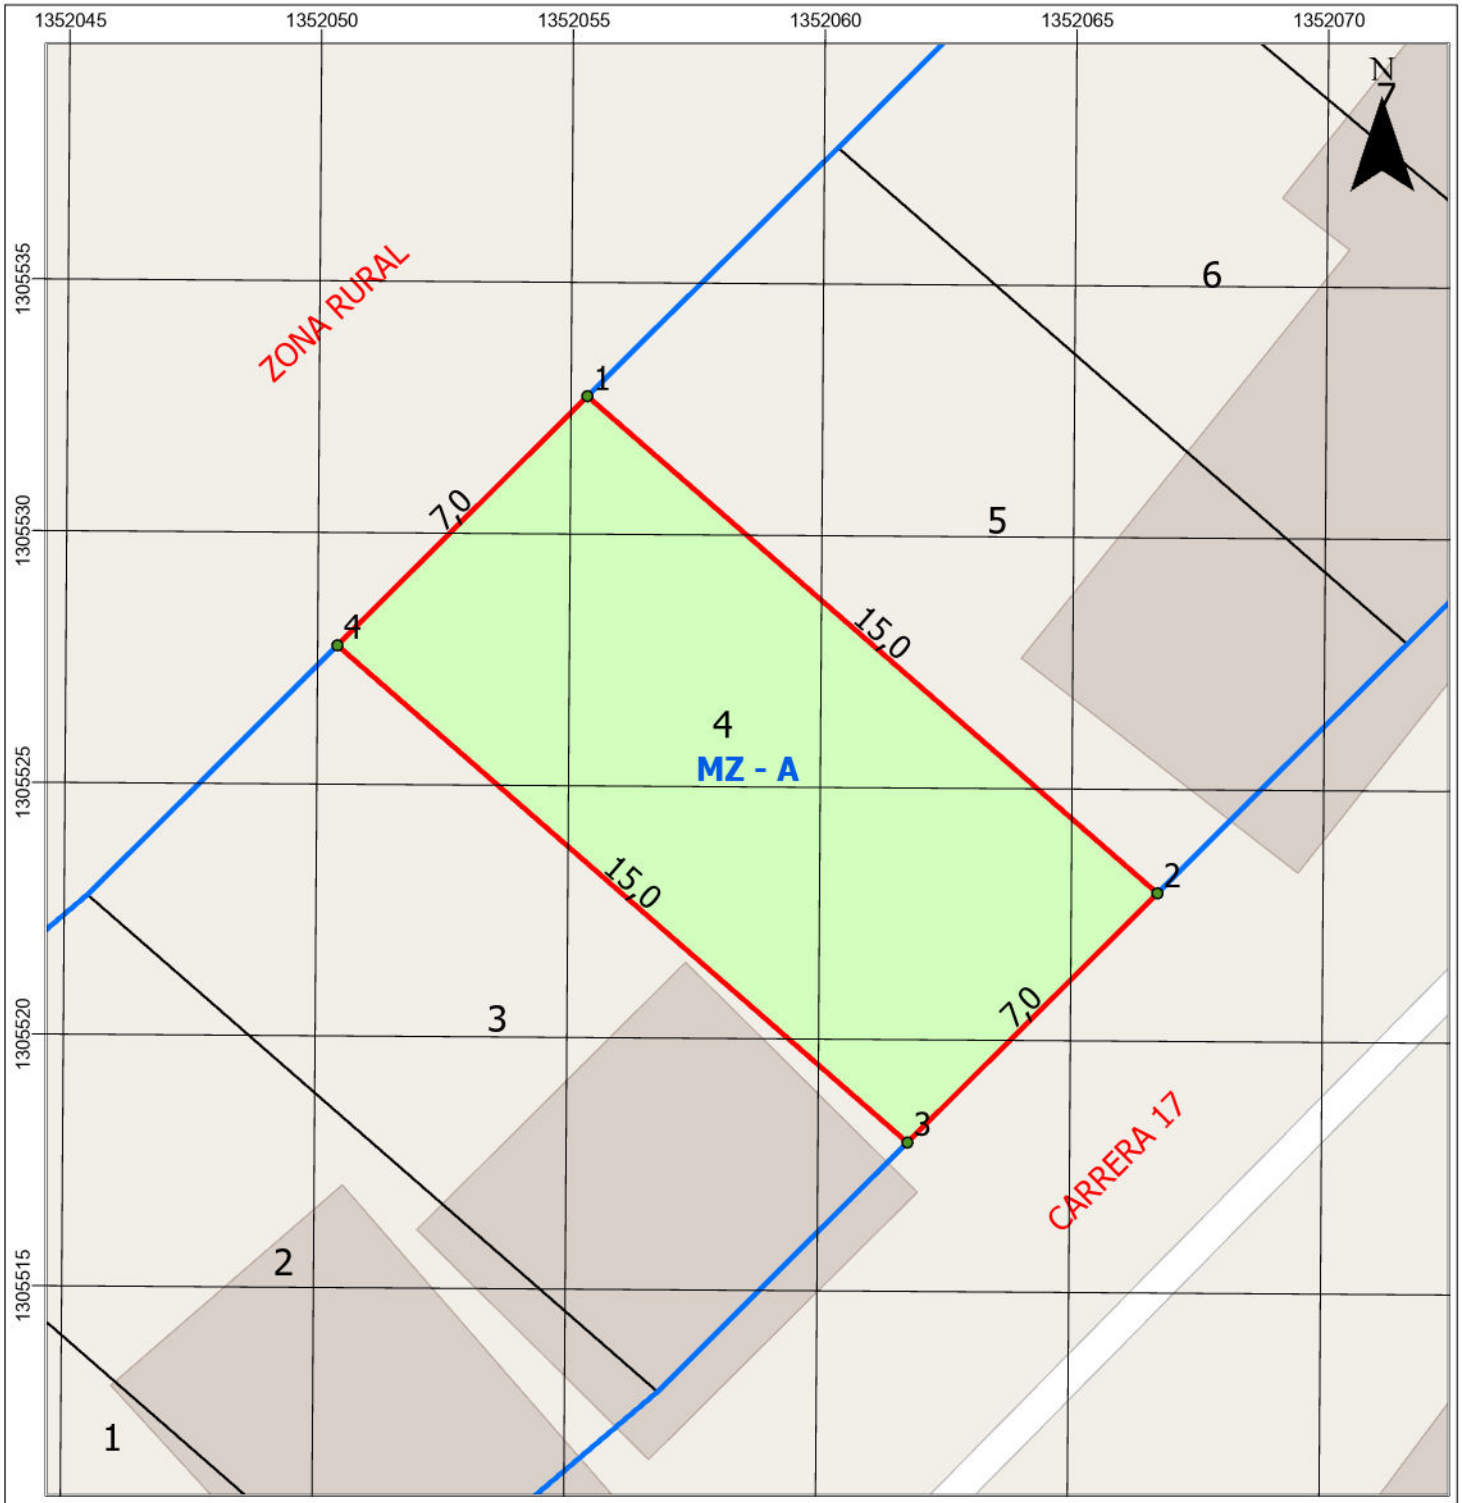

INFORMACIÓN DEL PREDIO

LOTE: **4**

MANZANA: **A**

DIRECCIÓN: Carrera 17 N° 5C-25

AREA TERRENO: 104,75 m2

CONVENCIONES

- PUNTOS
- PREDIO
- MANZANAS
- POLIGONOS

REALIZÓ:

PABLO E. PINTO T.
Ingeniero catastral y Geodesta
Especialista en S.I.G
MP: 25222-122454 CND

COORDENADAS:

PUNTO	ESTE	NORTE
1	1020644,29	1304283,87
2	1020655,60	1304274,01
3	1020650,64	1304269,07
4	1020639,34	1304278,93

ESCALA: 1:150

10,50 1 2 3 4 5 6 7 8 m

SISTEMA MAGNA SIRGAS
ORIGEN GEOGRÁFICO MAGNA COLOMBIA BOGOTA
JULIO DE 2024
BASE CARTOGRAFICA IGAC 2024