



**REPÚBLICA DE COLOMBIA**
**DEPARTAMENTO DE SANTANDER**
**MUNICIPIO DE PUERTO WILCHES**

## LOCALIZACIÓN

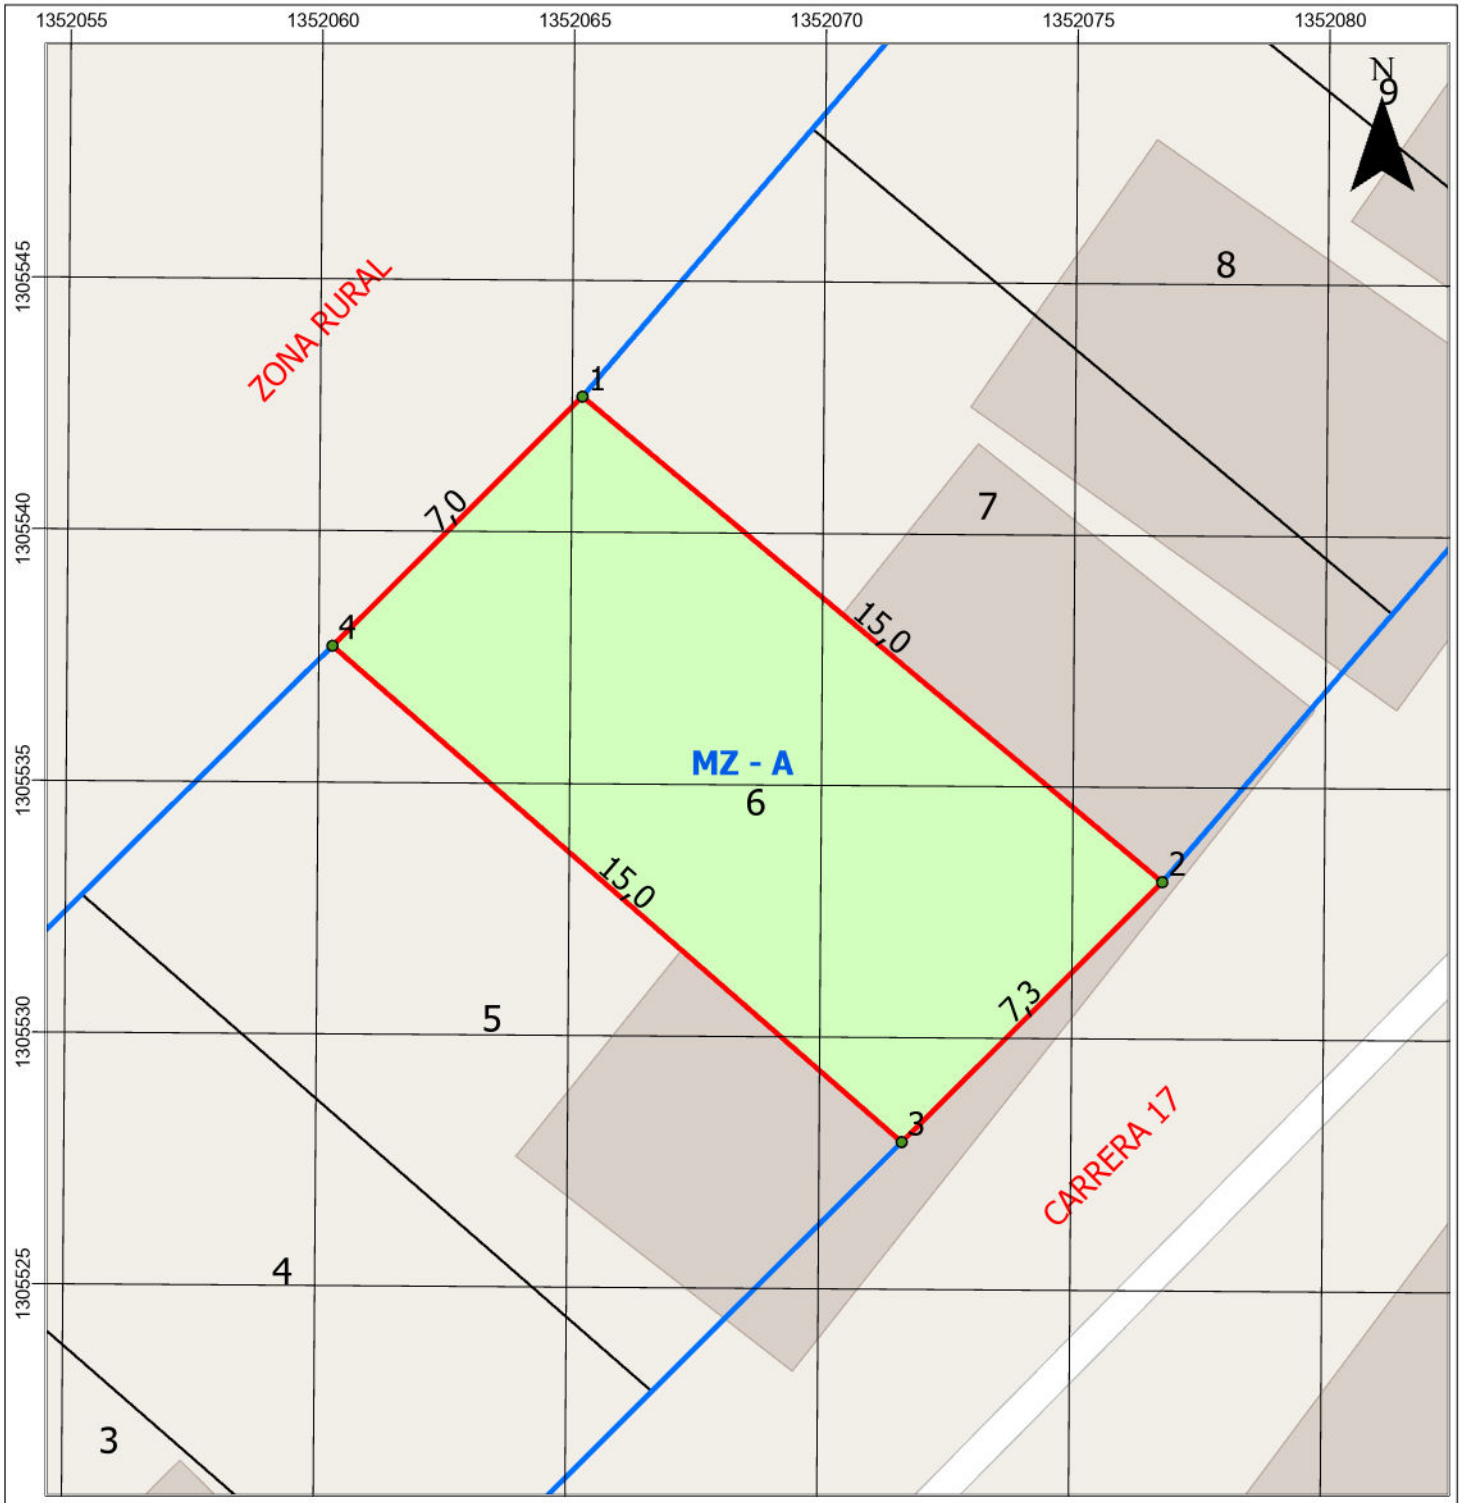


## INFORMACIÓN DEL PREDIO

LOTE: **6**
MANZANA: **A**
DIRECCIÓN: Carrera 17 N° 5C-37
AREA TERRENO: 106,82 m2

**CONVENCIONES**

- PUNTOS
- PREDIO
- MANZANAS
- POLIGONOS

REALIZÓ:

PABLO E. PINTO T.
Ingeniero catastral y Geodesta
Especialista en S.I.G
MP: 25222-122454 CND

**COORDENADAS:**

| PUNTO | ESTE | NORTE |
|---|---|---|
| 1 | 1020654,22 | 1304293,74 |
| 2 | 1020665,72 | 1304284,11 |
| 3 | 1020660,55 | 1304278,95 |
| 4 | 1020649,27 | 1304288,80 |

ESCALA: 1:150

10,50 1 2 3 4 5 6 7 8 m

SISTEMA MAGNA SIRGAS
ORIGEN GEOGRÁFICO MAGNA COLOMBIA BOGOTA
JULIO DE 2024
BASE CARTOGRAFICA IGAC 2024