


REPÚBLICA DE COLOMBIA
DEPARTAMENTO DE SANTANDER
MUNICIPIO DE PUERTO WILCHES

LOCALIZACIÓN

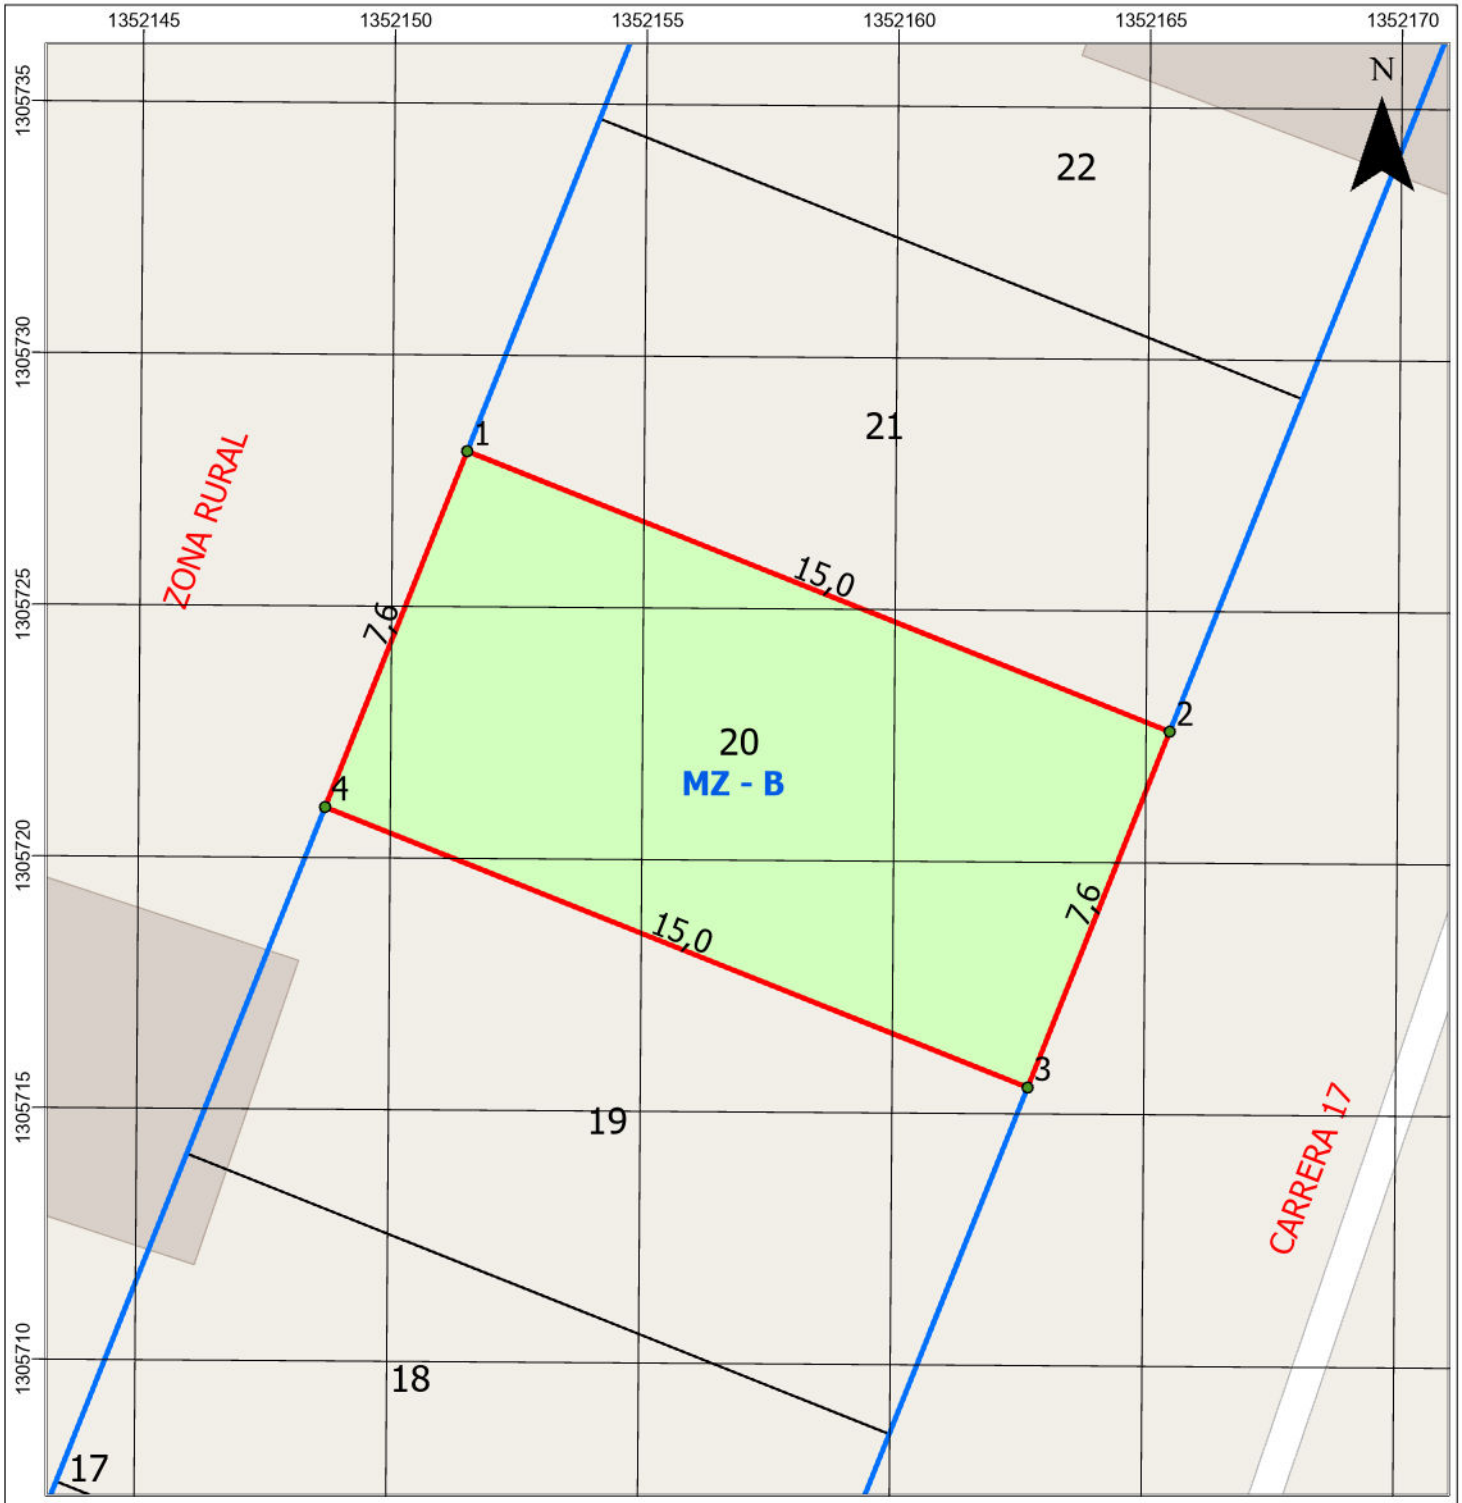

INFORMACIÓN DEL PREDIO

LOTE: **20**
MANZANA: **B**
DIRECCIÓN: carrera 17 Nº 6-123
AREA TERRENO: 114,00 m2

CONVENCIONES

- PUNTOS
- PREDIO
- MANZANAS
- POLIGONOS

REALIZÓ:

PABLO E. PINTO T.
Ingeniero catastral y Geodesta
Especialista en S.I.G
MP: 25222-122454 CND

COORDENADAS:

PUNTO	ESTE	NORTE
1	1020741,61	1304478,27
2	1020755,54	1304472,71
3	1020752,72	1304465,65
4	1020738,79	1304471,22

ESCALA: 1:150

10,50 1 2 3 4 5 6 7 8 m

SISTEMA MAGNA SIRGAS
ORIGEN GEOGRÁFICO MAGNA COLOMBIA BOGOTA
JULIO DE 2024
BASE CARTOGRAFICA IGAC 2024