


REPÚBLICA DE COLOMBIA
DEPARTAMENTO DE SANTANDER
MUNICIPIO DE PUERTO WILCHES

LOCALIZACIÓN

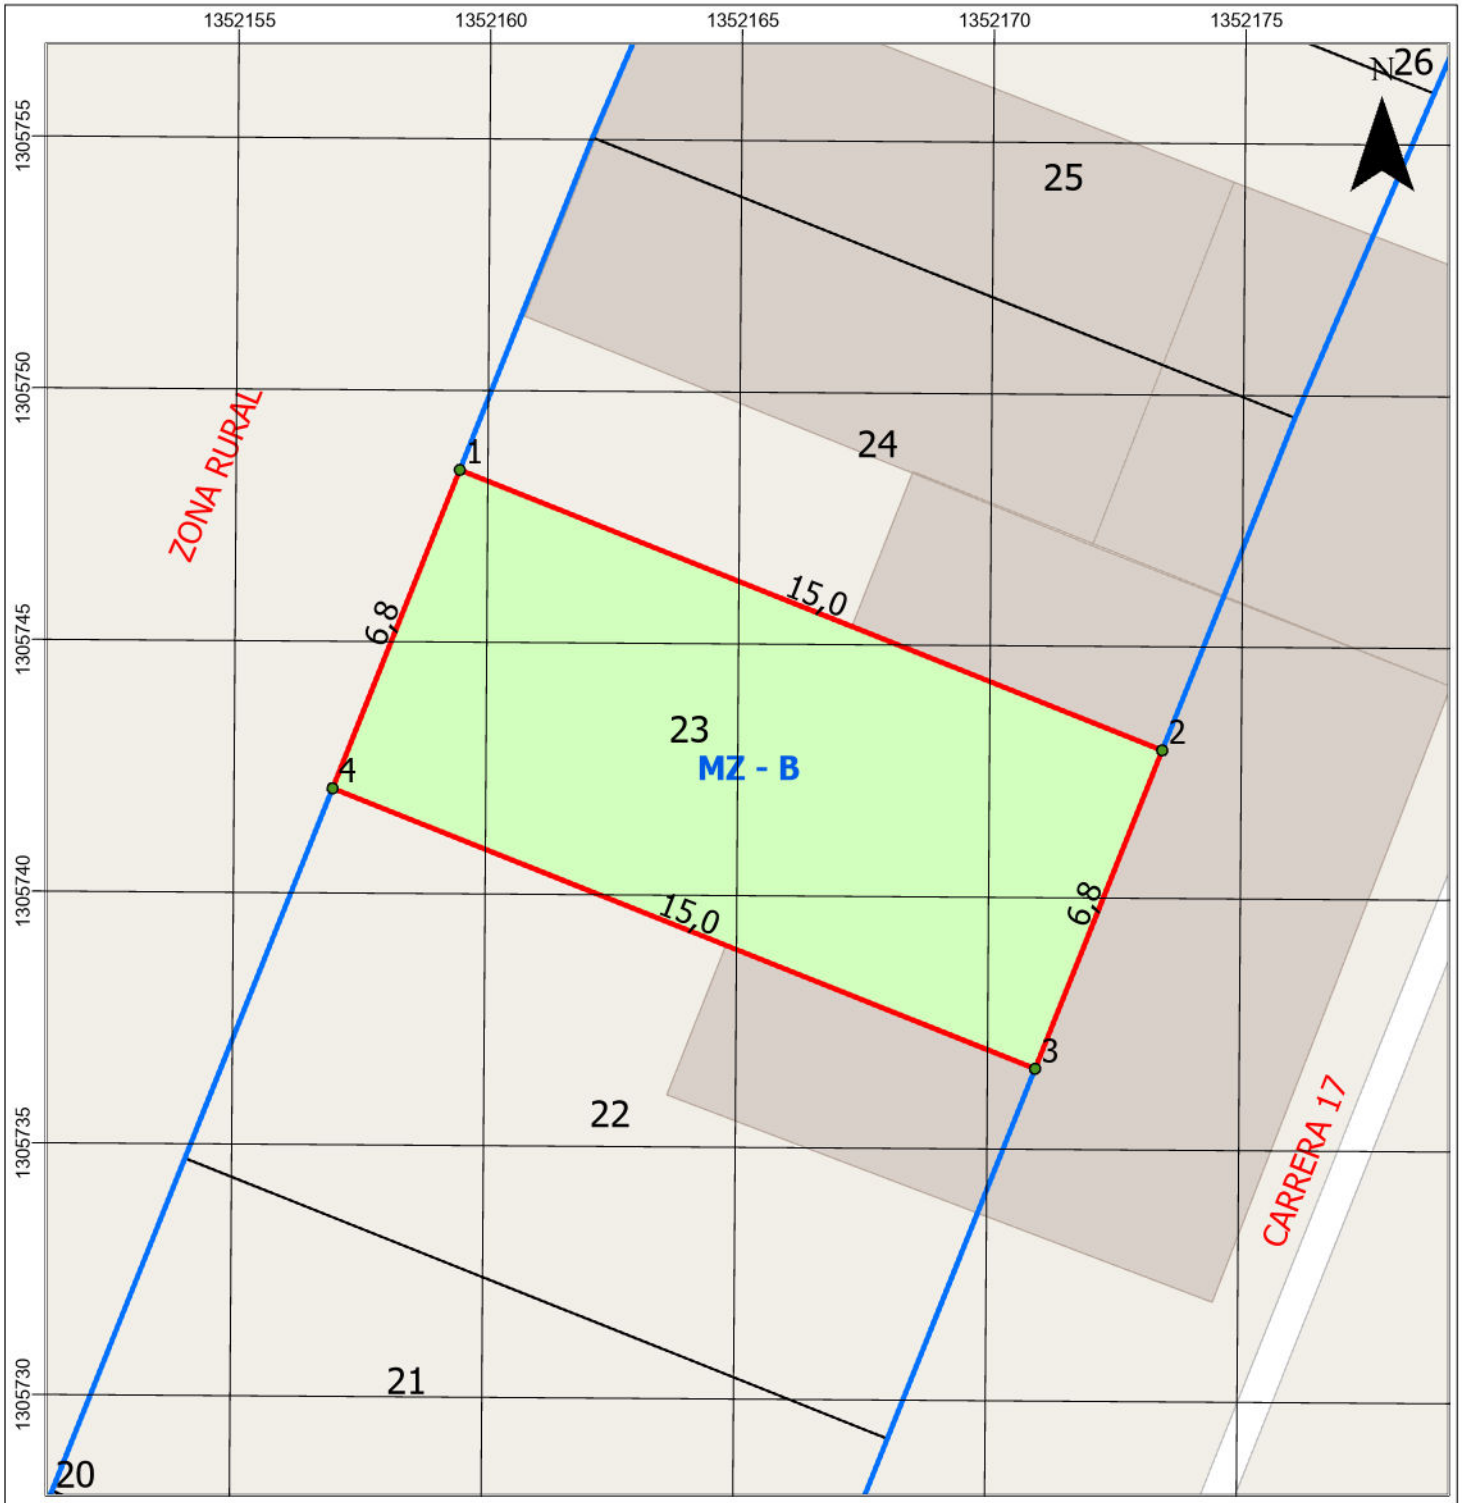

INFORMACIÓN DEL PREDIO

LOTE: **23**
MANZANA: **B**
DIRECCIÓN: carrera 17 Nº 6-147
AREA TERRENO: 102,00 m2

CONVENCIONES

- PUNTOS
- PREDIO
- MANZANAS
- POLIGONOS

REALIZÓ:

PABLO E. PINTO T.
Ingeniero catastral y Geodesta
Especialista en S.I.G
MP: 25222-122454 CND

COORDENADAS:

PUNTO	ESTE	NORTE
1	1020749,69	1304498,52
2	1020763,62	1304492,96
3	1020761,10	1304486,64
4	1020747,17	1304492,20

ESCALA: 1:150

10,50 1 2 3 4 5 6 7 8 m

SISTEMA MAGNA SIRGAS
ORIGEN GEOGRÁFICO MAGNA COLOMBIA BOGOTA
JULIO DE 2024
BASE CARTOGRAFICA IGAC 2024