



**REPÚBLICA DE COLOMBIA**
**DEPARTAMENTO DE SANTANDER**
**MUNICIPIO DE PUERTO WILCHES**

## LOCALIZACIÓN

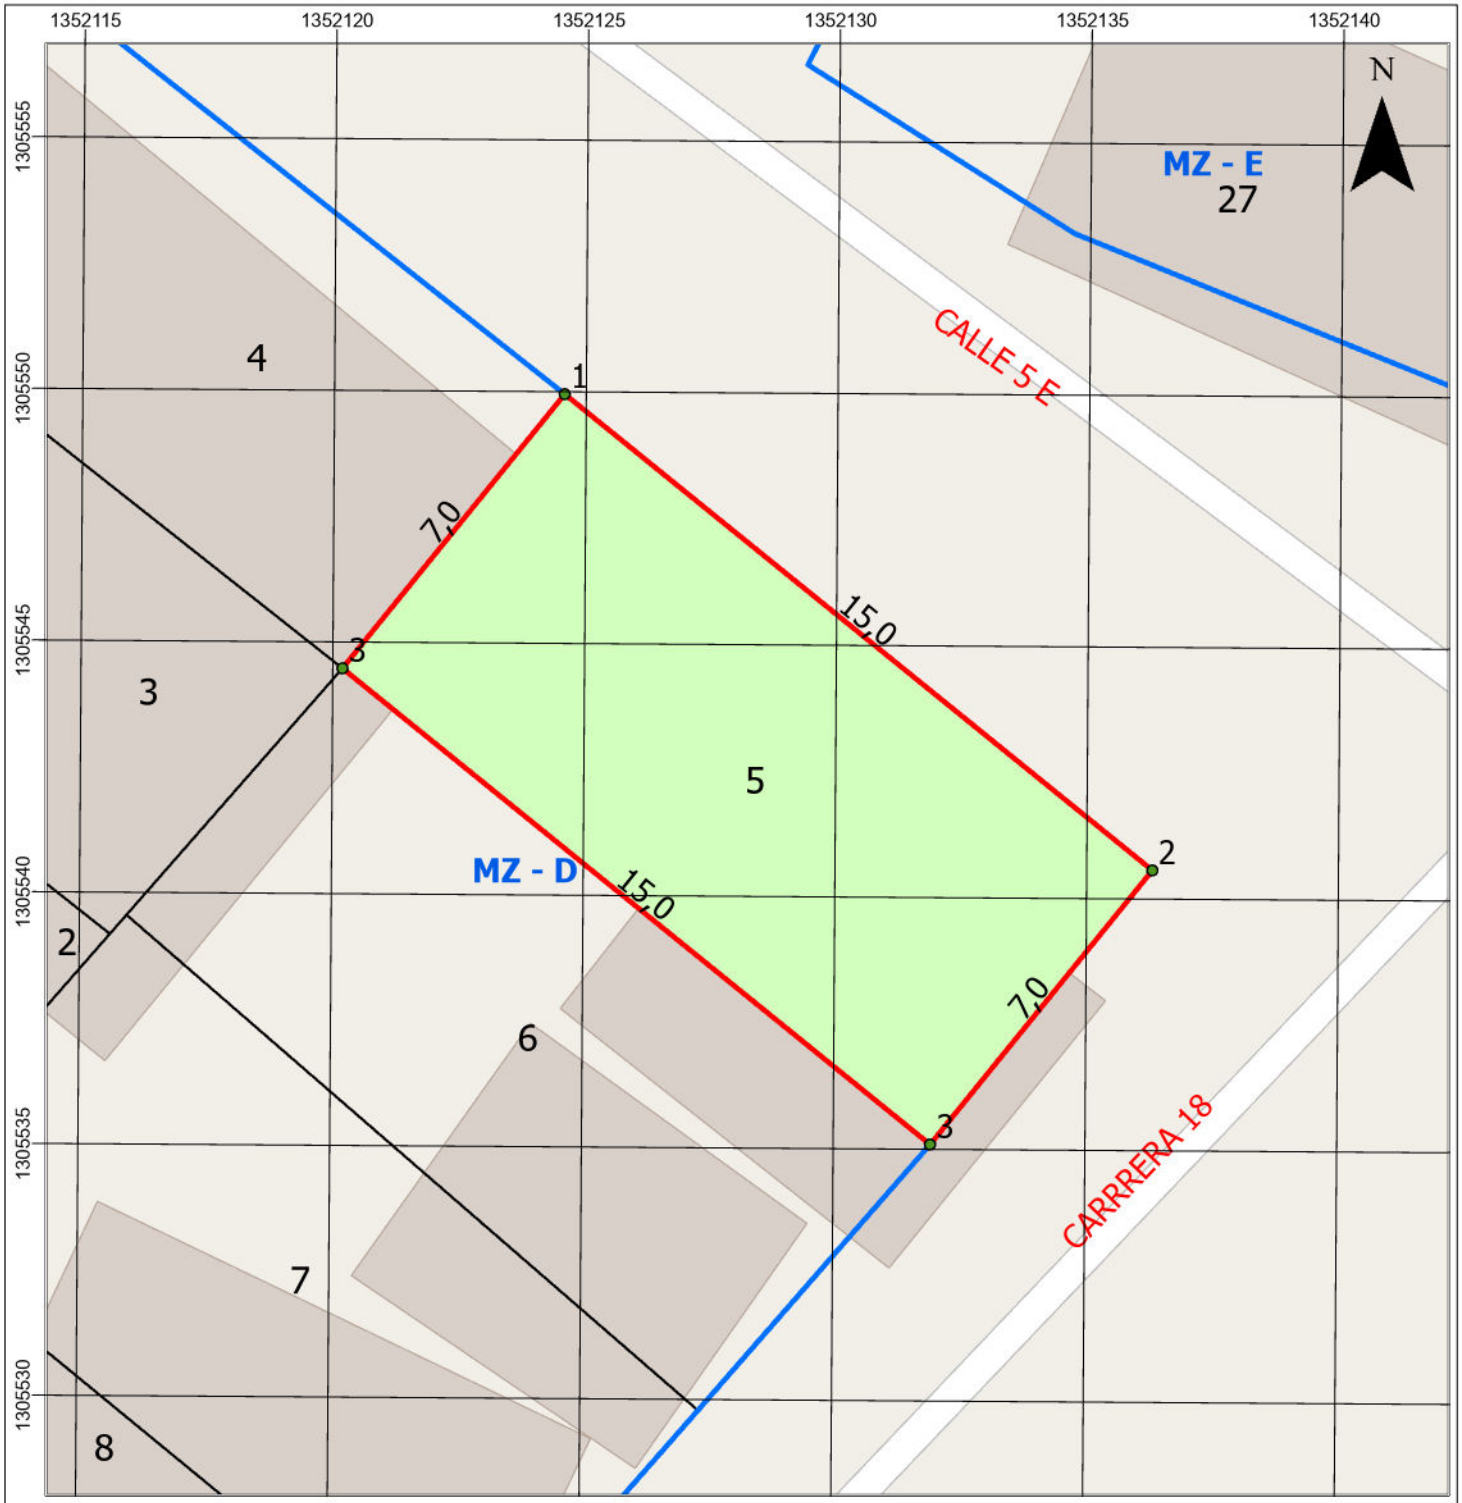


## INFORMACIÓN DEL PREDIO

LOTE: **5**

MANZANA: **D**

DIRECCIÓN: carrera 18 Nº 5D-23

AREA TERRENO: 105,00 m2

**CONVENCIONES**

- PUNTOS
- PREDIO
- MANZANAS
- POLIGONOS

REALIZÓ:

PABLO E. PINTO T.
Ingeniero catastral y Geodesta
Especialista en S.I.G
MP: 25222-122454 CND

**COORDENADAS:**

| PUNTO | ESTE | NORTE |
|---|---|---|
| 1 | 1020713,55 | 1304300,59 |
| 2 | 1020725,20 | 1304291,15 |
| 3 | 1020720,79 | 1304285,71 |
| 3 | 1020709,14 | 1304295,15 |

ESCALA: 1:150

10,50 1 2 3 4 5 6 7 8 m

SISTEMA MAGNA SIRGAS
ORIGEN GEOGRÁFICO MAGNA COLOMBIA BOGOTA
JULIO DE 2024
BASE CARTOGRAFICA IGAC 2024