



**REPÚBLICA DE COLOMBIA**
**DEPARTAMENTO DE SANTANDER**
**MUNICIPIO DE PUERTO WILCHES**

## LOCALIZACIÓN

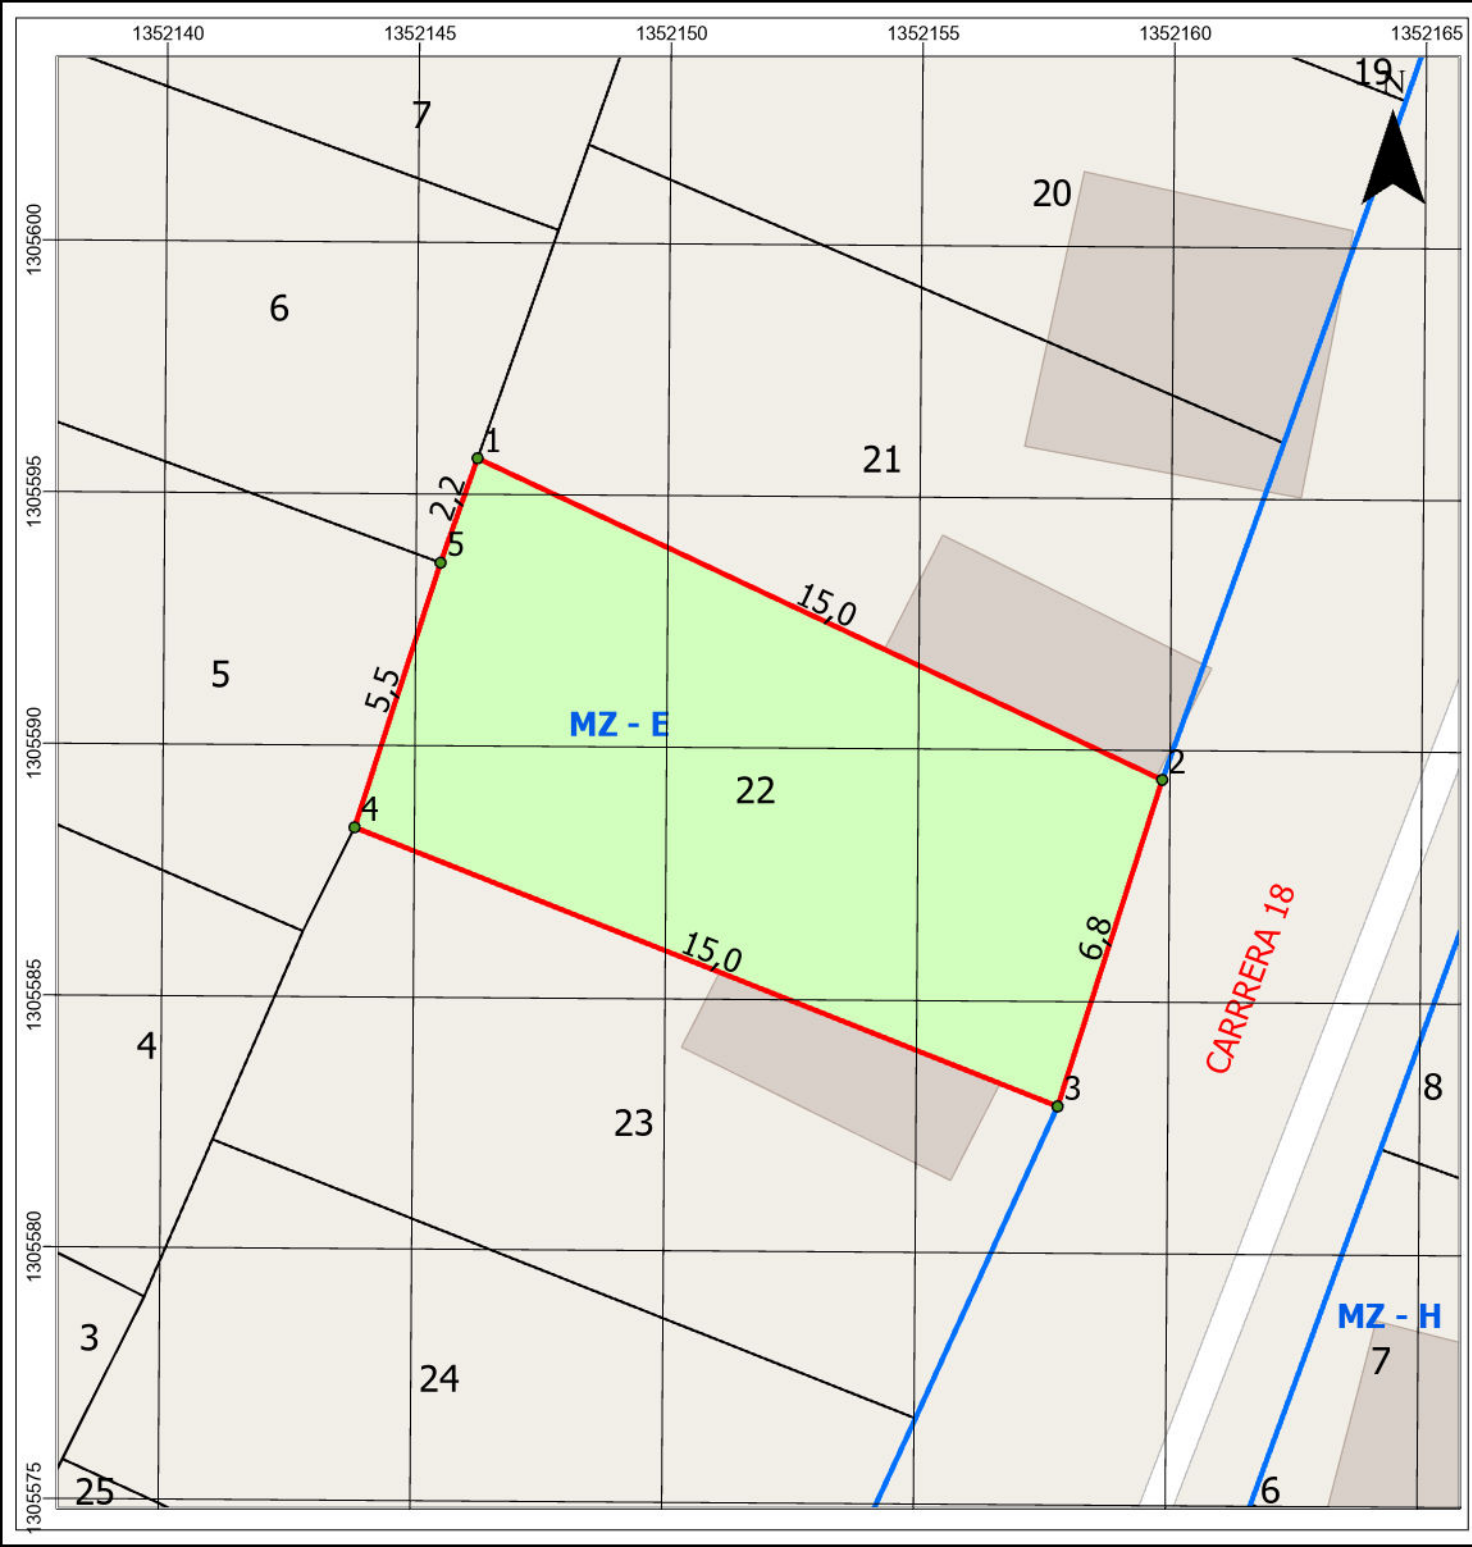


## INFORMACIÓN DEL PREDIO

LOTE: **22**
MANZANA: **E**
DIRECCIÓN: carrera 18 Nº 5E-41
AREA TERRENO: 108,51 m2

**CONVENCIONES**
- PUNTOS
- PREDIO
- MANZANAS
- POLIGONOS

REALIZÓ:
PABLO E. PINTO T.
Ingeniero catastral y Geodesta
Especialista en S.I.G
MP: 25222-122454 CND

## COORDENADAS:

| PUNTO | ESTE | NORTE |
|---|---|---|
| 1 | 1020735,46 | 1304346,14 |
| 2 | 1020749,03 | 1304339,76 |
| 3 | 1020746,96 | 1304333,28 |
| 4 | 1020733,02 | 1304338,82 |
| 5 | 1020734,72 | 1304344,07 |

ESCALA: 1:150

10,50 1 2 3 4 5 6 7 8 m

SISTEMA MAGNA SIRGAS
ORIGEN GEOGRÁFICO MAGNA COLOMBIA BOGOTA
JULIO DE 2024
BASE CARTOGRAFICA IGAC 2024