


REPÚBLICA DE COLOMBIA
DEPARTAMENTO DE SANTANDER
MUNICIPIO DE PUERTO WILCHES

LOCALIZACIÓN

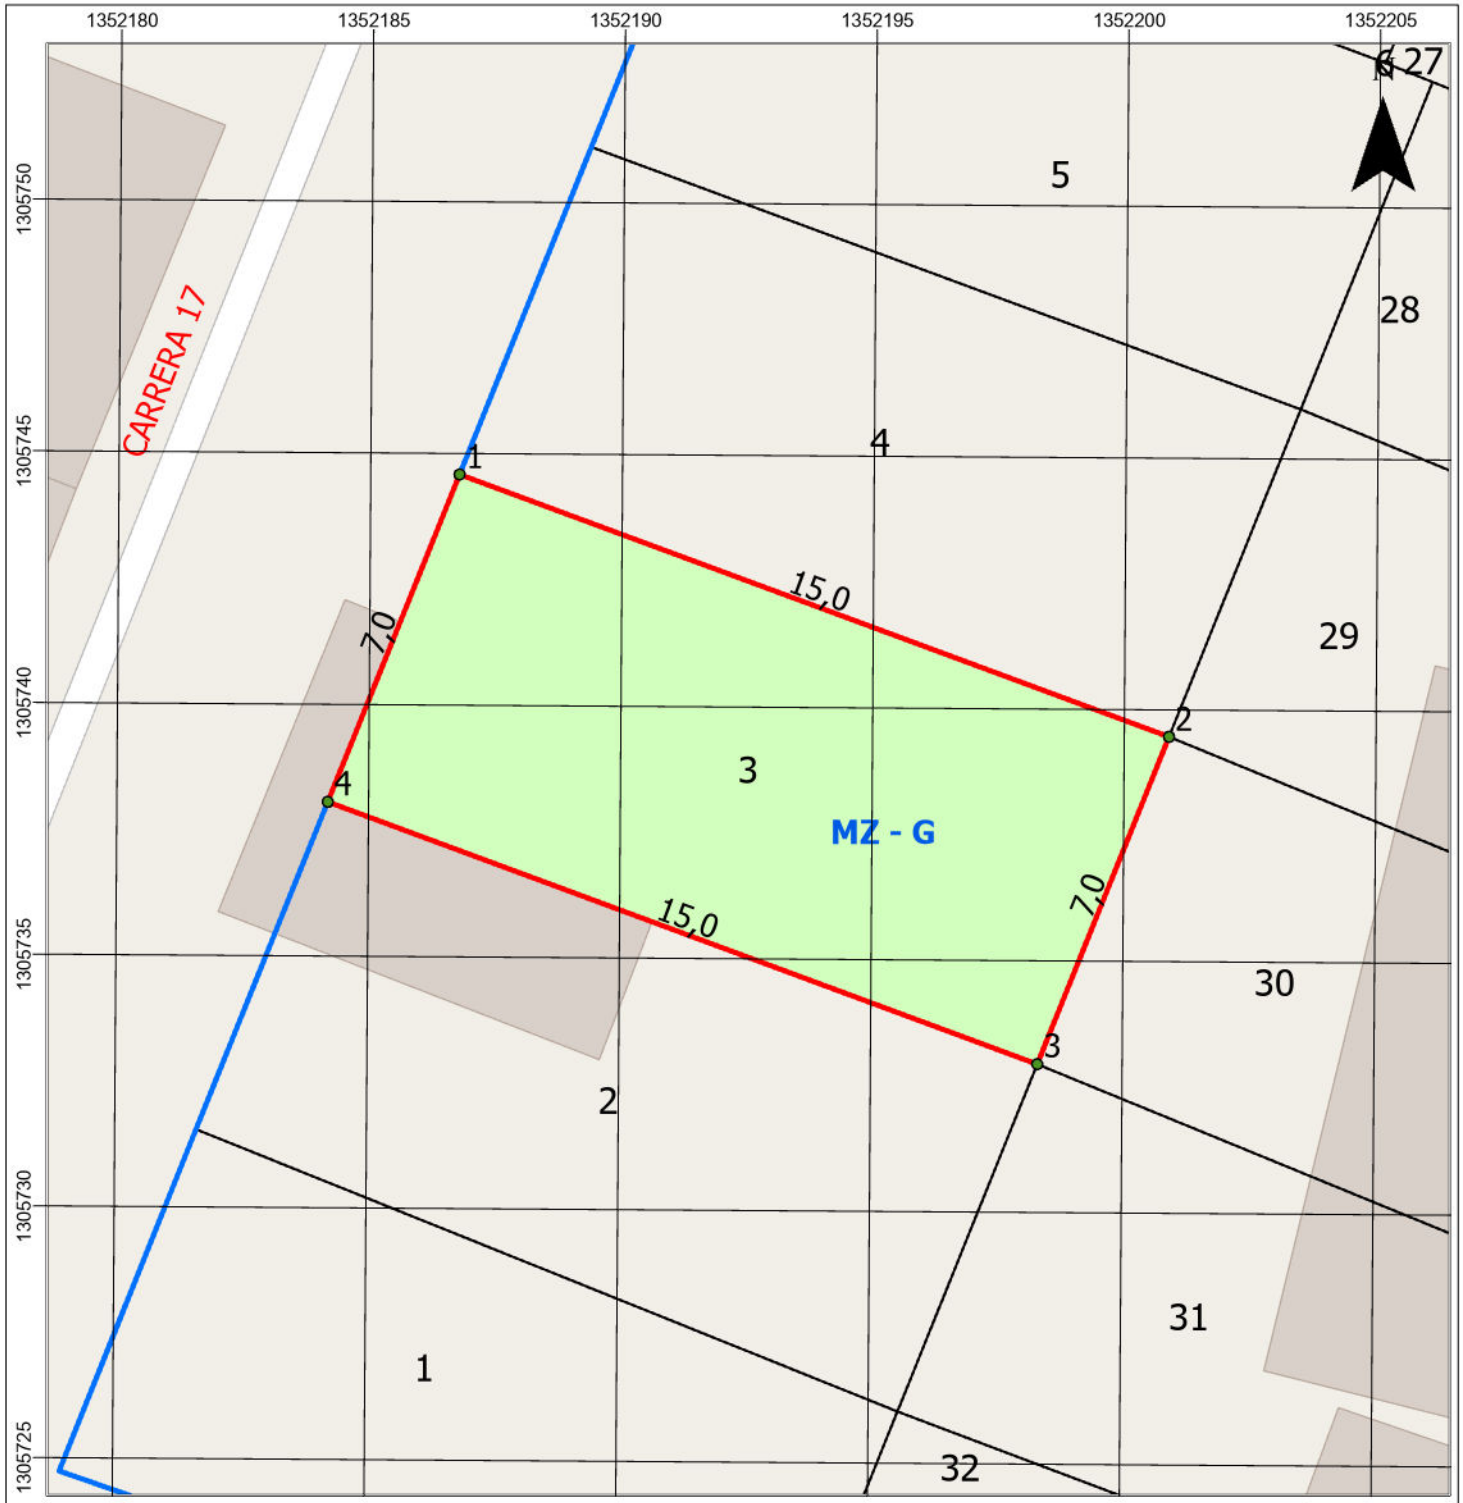

INFORMACIÓN DEL PREDIO

LOTE: **3**
MANZANA: **G**
DIRECCIÓN: carrera 17 Nº 8-16
AREA TERRENO: 104,96 m2

CONVENCIONES

- PUNTOS
- PREDIO
- MANZANAS
- POLIGONOS

REALIZÓ:

PABLO E. PINTO T.
Ingeniero catastral y Geodesta
Especialista en S.I.G
MP: 25222-122454 CND

COORDENADAS:

PUNTO	ESTE	NORTE
1	1020776,95	1304494,50
2	1020791,02	1304489,30
3	1020788,40	1304482,81
4	1020774,33	1304488,01

ESCALA: 1:150

10,50 1 2 3 4 5 6 7 8 m

SISTEMA MAGNA SIRGAS
ORIGEN GEOGRÁFICO MAGNA COLOMBIA BOGOTA
JULIO DE 2024
BASE CARTOGRAFICA IGAC 2024