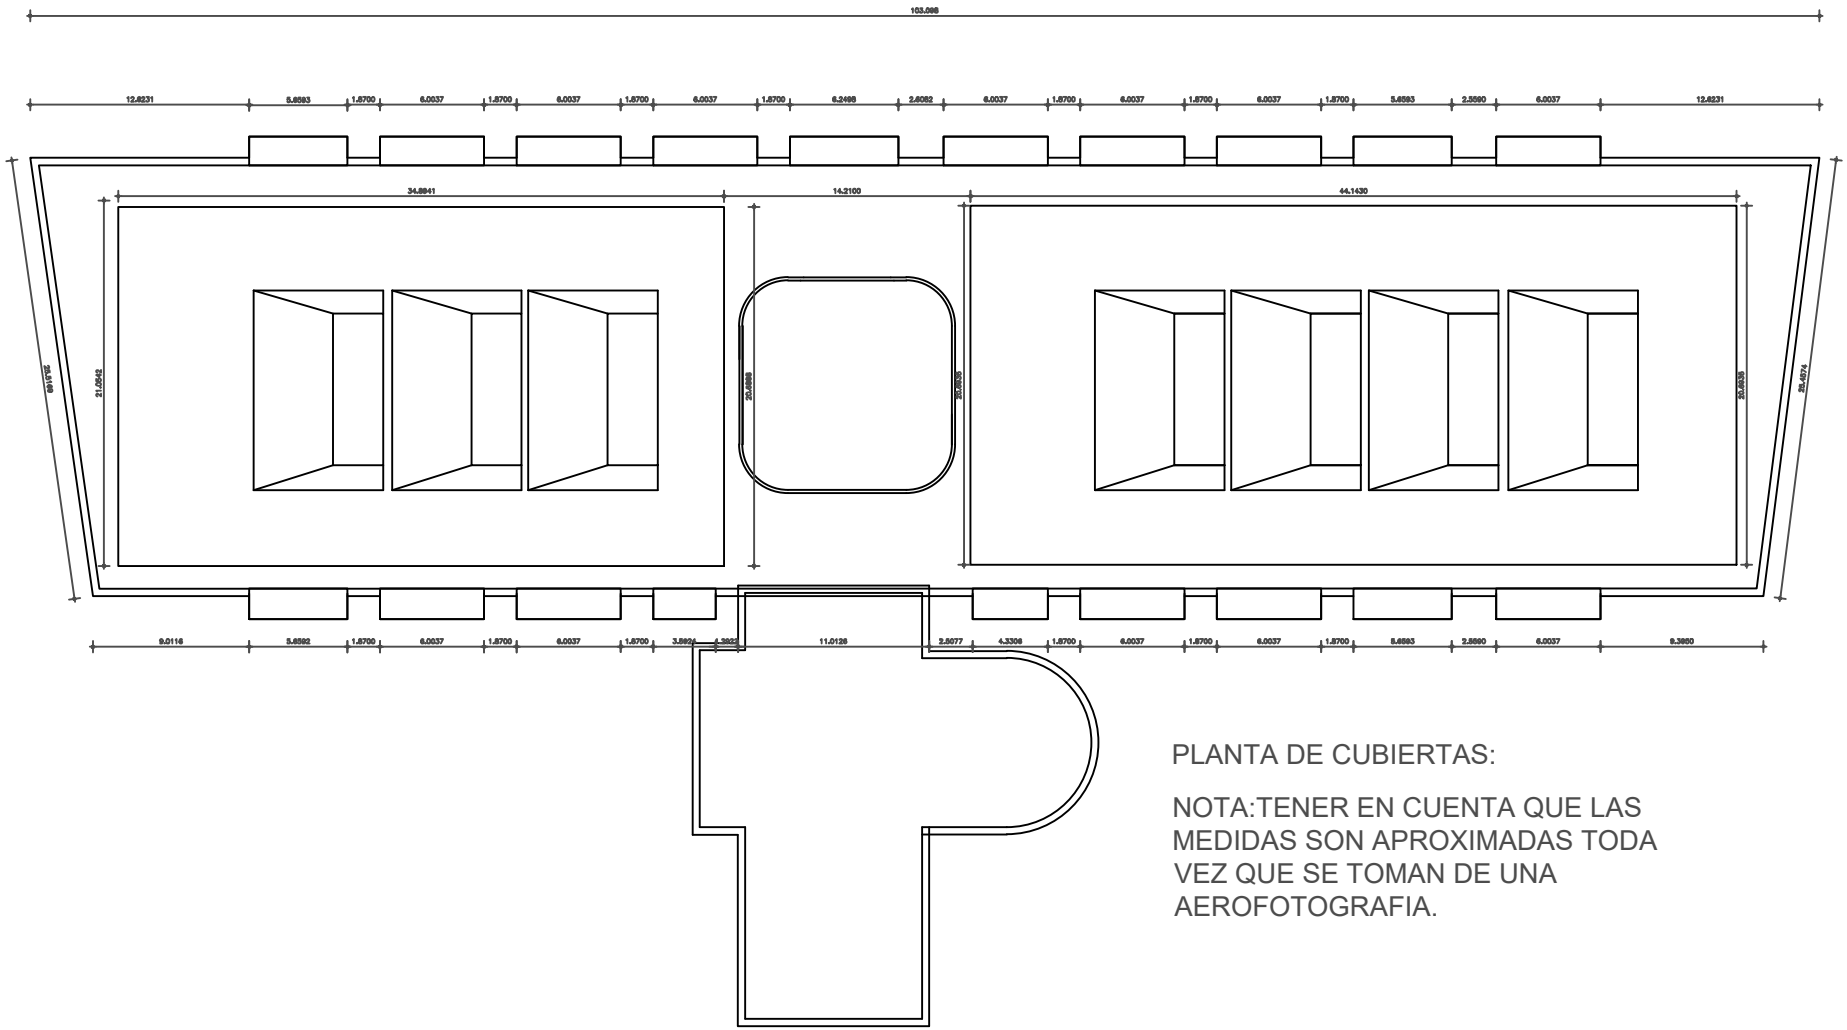


PLANTA DE CUBIERTAS:

NOTA:TENER EN CUENTA QUE LAS MEDIDAS SON APROXIMADAS TODA VEZ QUE SE TOMAN DE UNA AEROFOTOGRAFIA.