
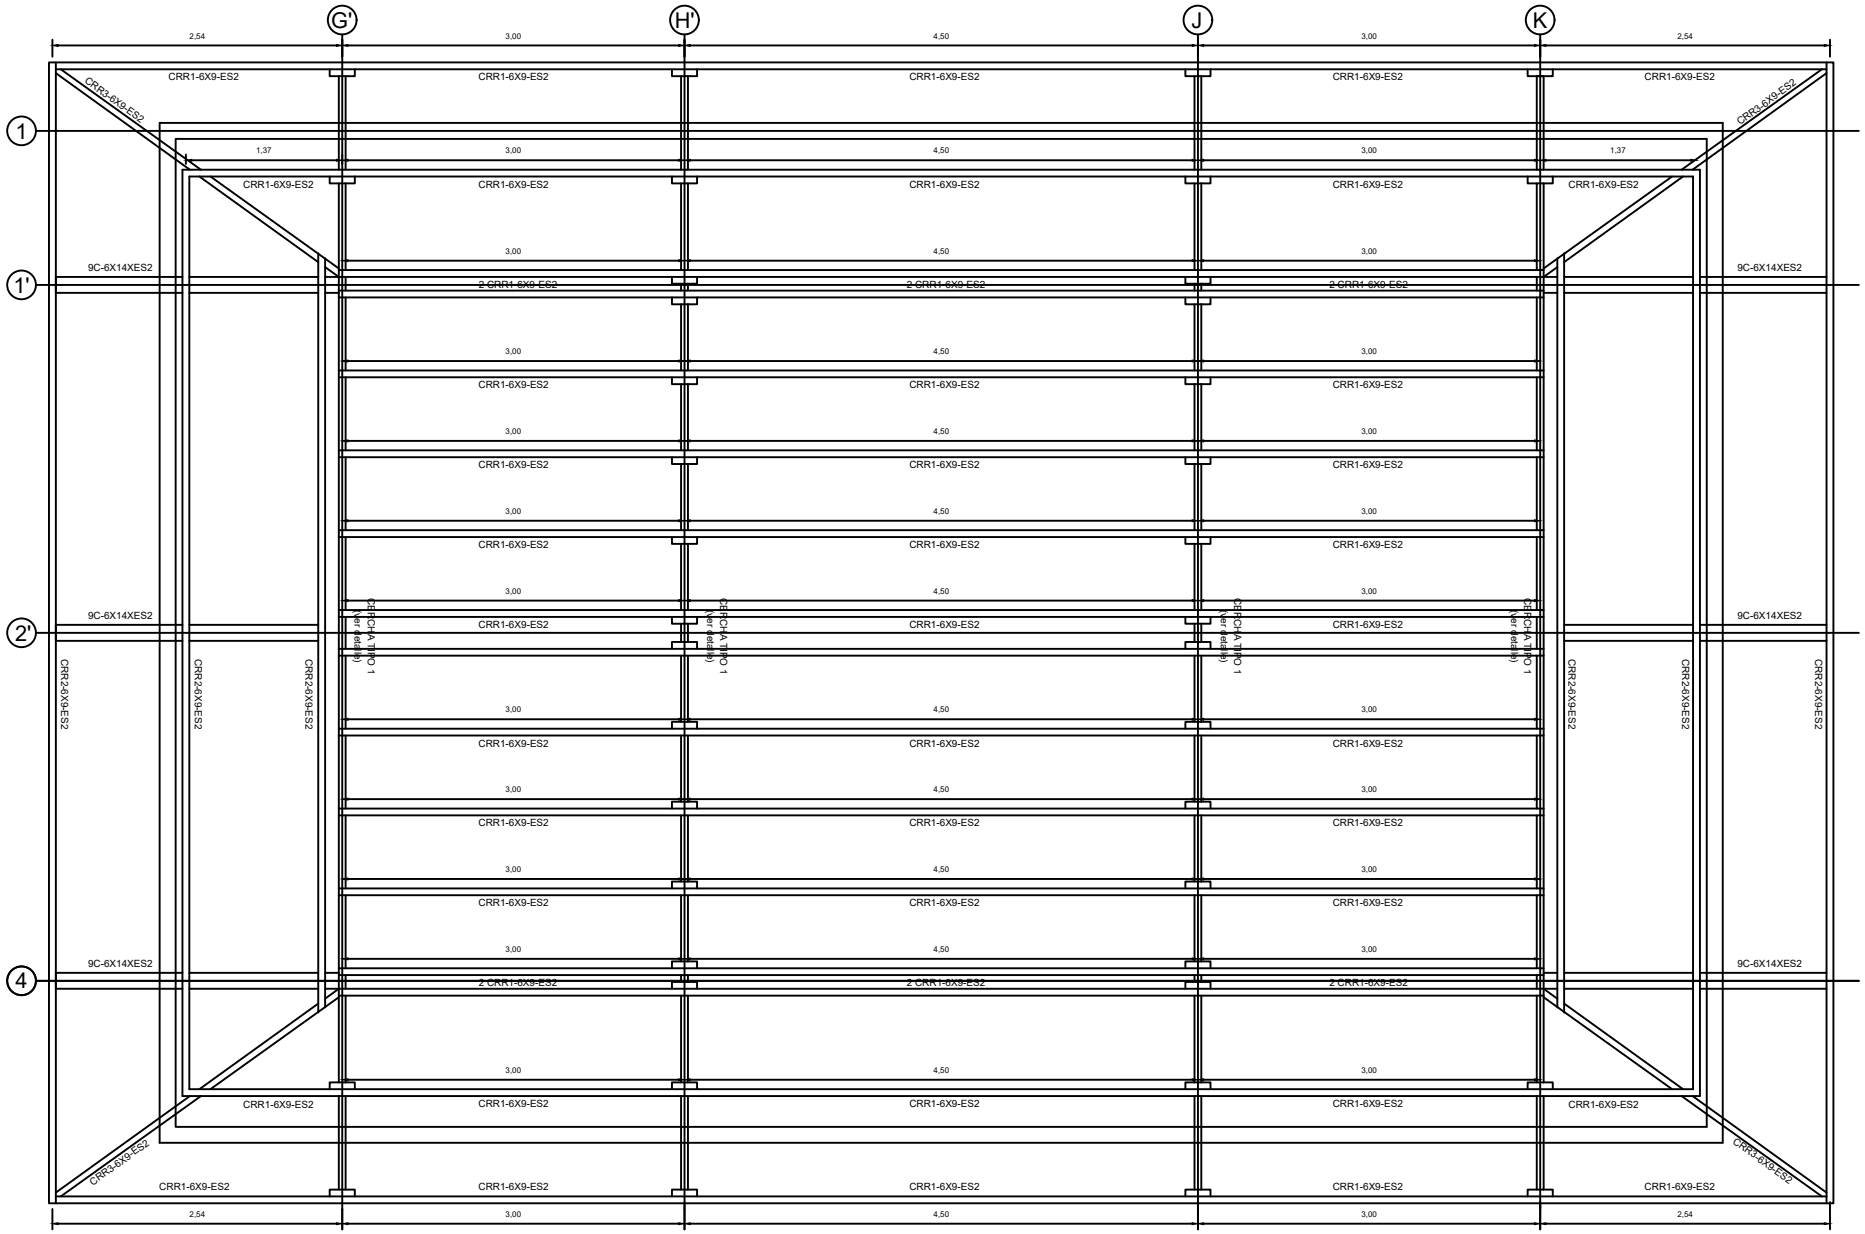


ENTRAMADO CUBIERTA

N+ Var

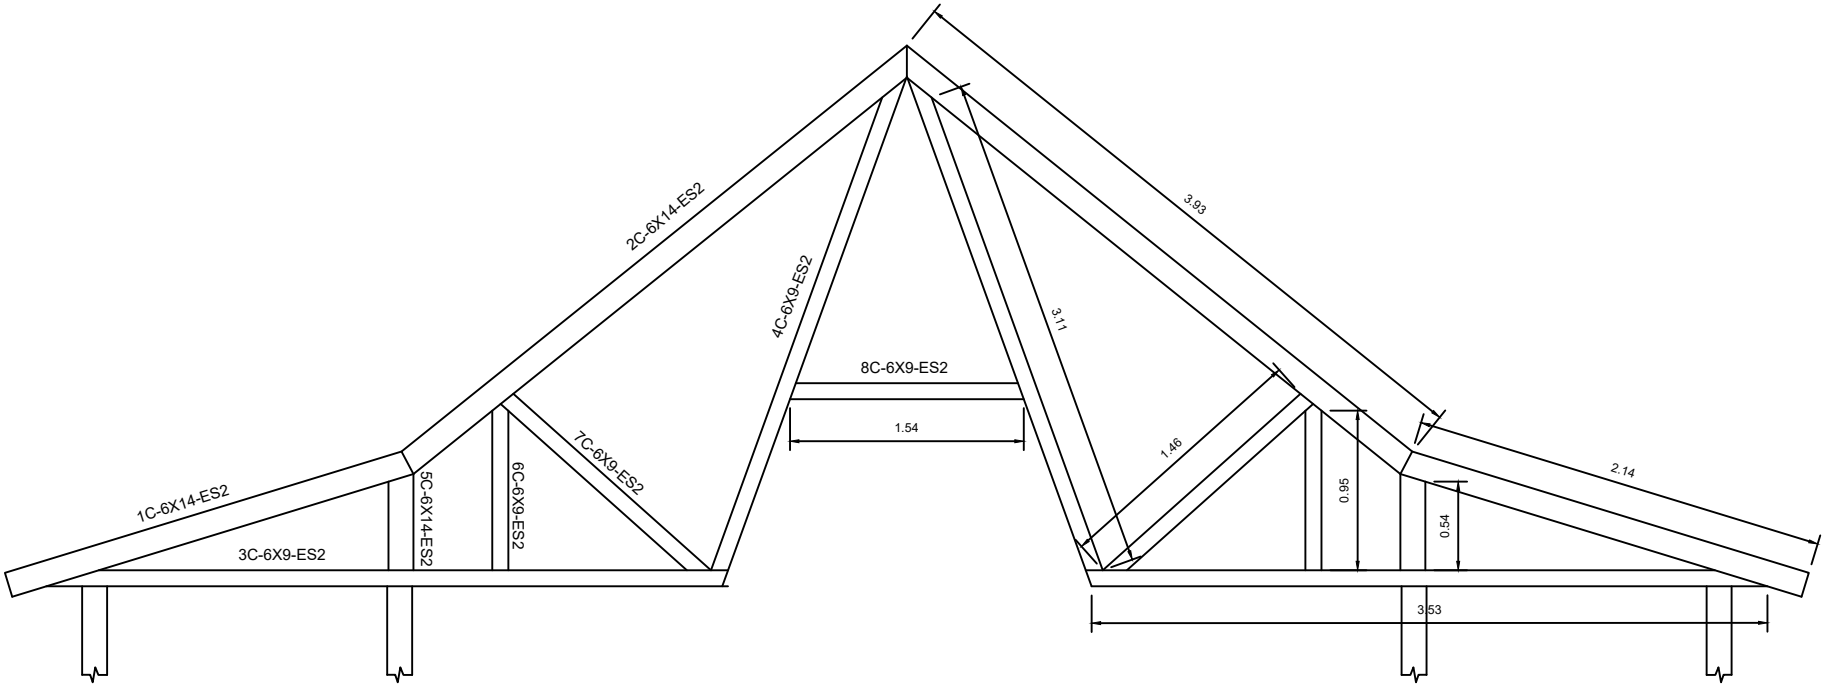

CERCHA TIPO 1

Son 4