
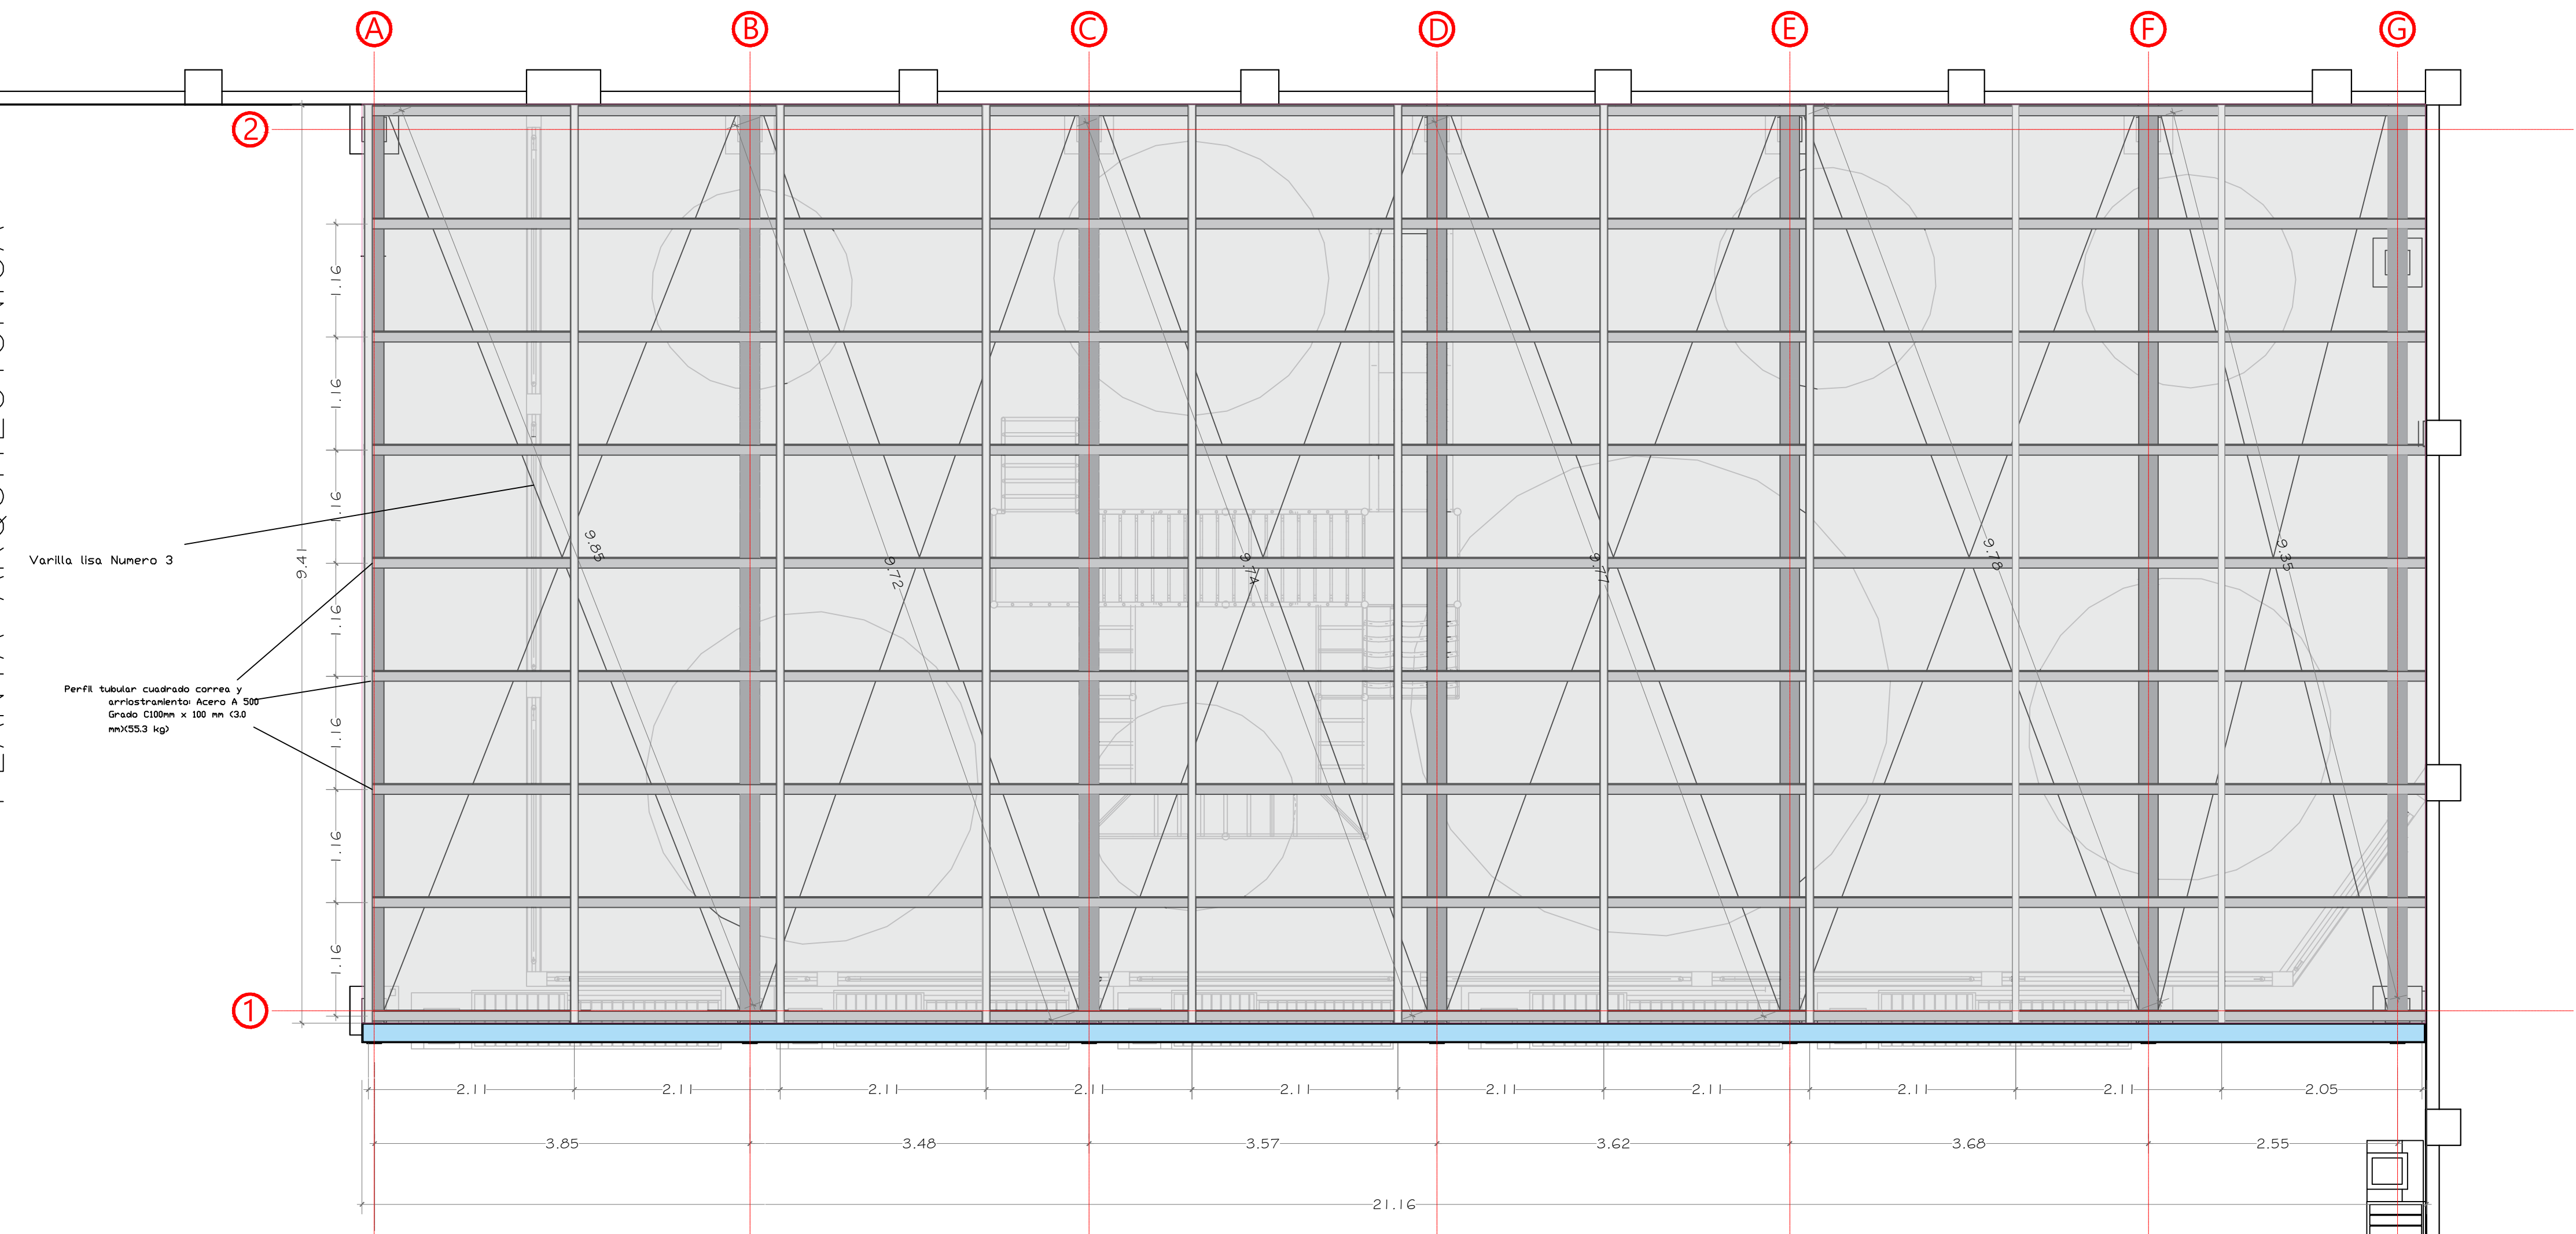


PLANTA ARQUITECTÓNICA GENERAL

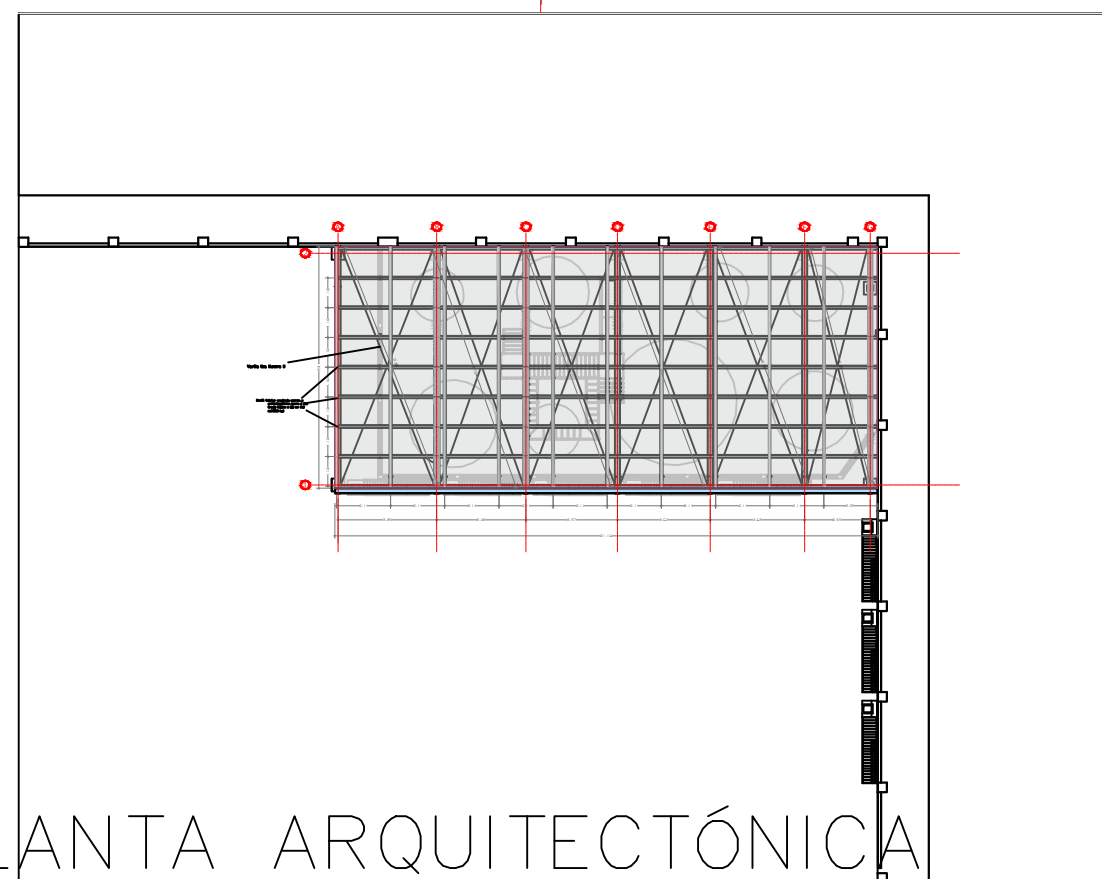

CORTE A-A

Perfil tubular cuadrado viga: Acero A500 Grado C
200mm x 200 mm (5.0 mm) (185.3 kg)

Perfil tubular cuadrado correa y arriostamiento: Acero A 500
Grado C100mm x 100 mm (3.0 mm) (55.3 kg)

Perfil tubular cuadrado columna:
Acero A500 Grado C 250 mm x 250
mm (6.0 mm) (256.2 kg)