LOCALIZACIÓN GENERAL Y DE SONDEOS

ESTUDIO GEOTECNICO Y DISEÑO DE CIMENTACIÓN PUESTO DE SALUD EL ORTIGAL, MUNICIPIO DE MIRANDA, DEPARTAMENTO DEL CAUCA




CONSULTORES Y ASESORES GSC **ESPECIALISTAS MECANICA DE SUELOS**	Proyecto: CONST PUESTO DE SALUD EL ORTIGAL Contiene: Localización sondeos	Fecha: 15-08-2022 Archivo:fig.xls	Figura No.1/2 Esc:Ninguna

ANEXO 1-1

LOCALIZACIÓN GENERAL Y DE SONDEOS

ESTUDIO GEOTECNICO Y DISEÑO DE CIMENTACIÓN PUESTO DE SALUD EL ORTIGAL, MUNICIPIO DE MIRANDA, DEPARTAMENTO DEL CAUCA.

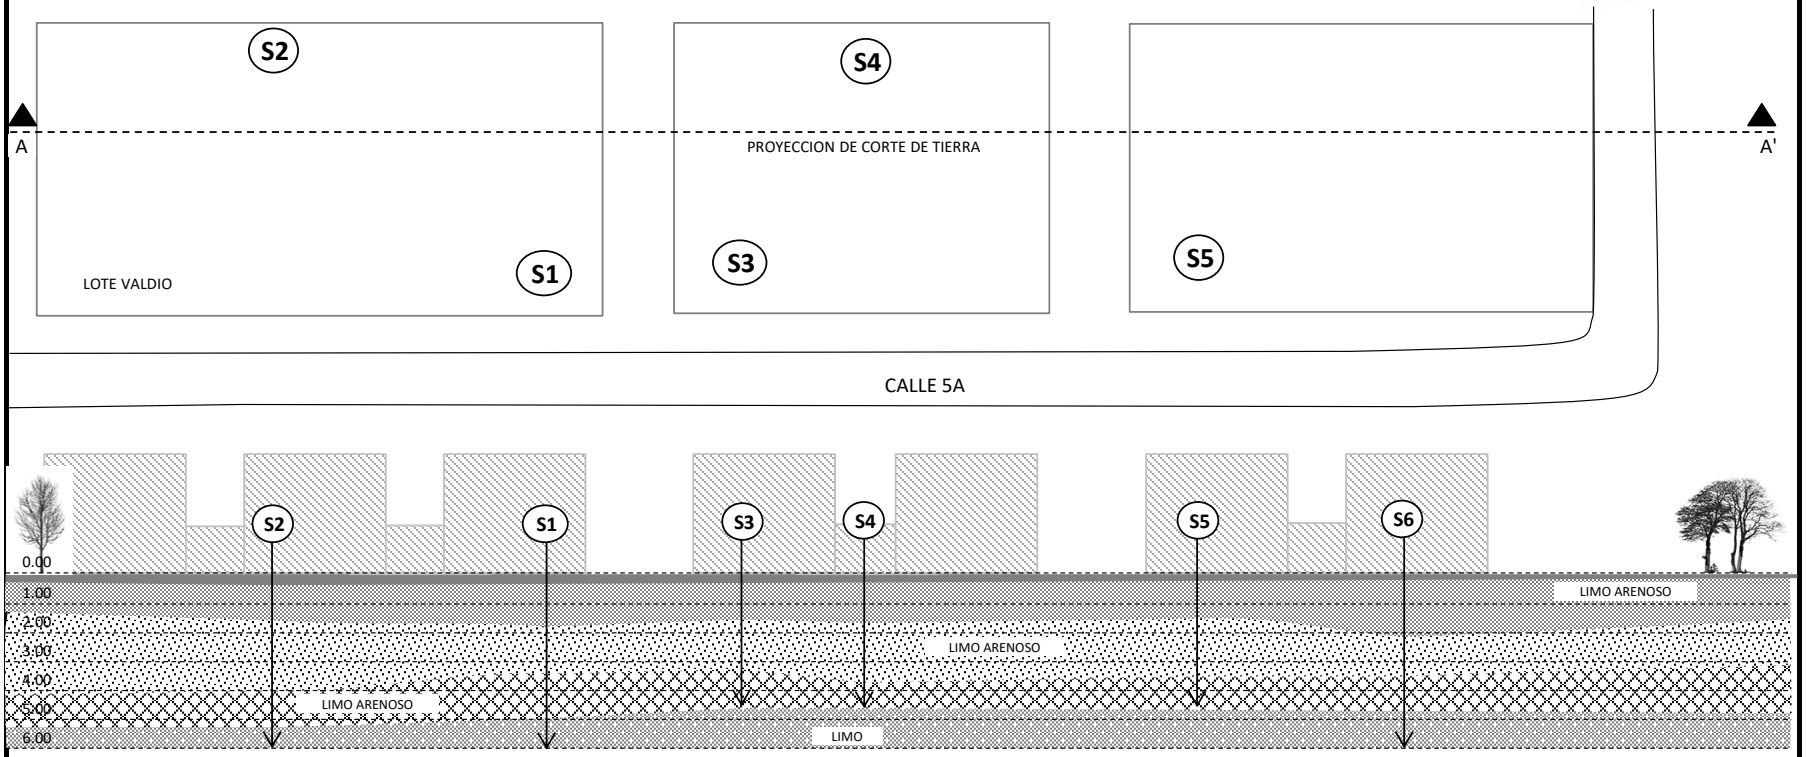


CONSULTORES Y ASESORES GSC **ESPECIALISTAS MECANICA DE SUELOS**	Proyecto: CONST PUESTO DE SALUD EL ORTIGAL Contiene: Localización sondeos	Fecha: 15-08-2022 Archivo:fig.xls	Figura No.1/2 Esc:Ninguna

ANEXO 1-1

LOCALIZACIÓN GENERAL Y DE SONDEOS

ESTUDIO GEOTECNICO Y DISEÑO DE CIMENTACIÓN PUESTO DE SALUD EL ORTIGAL, MUNICIPIO DE MIRANDA, DEPARTAMENTO DEL CAUCA.

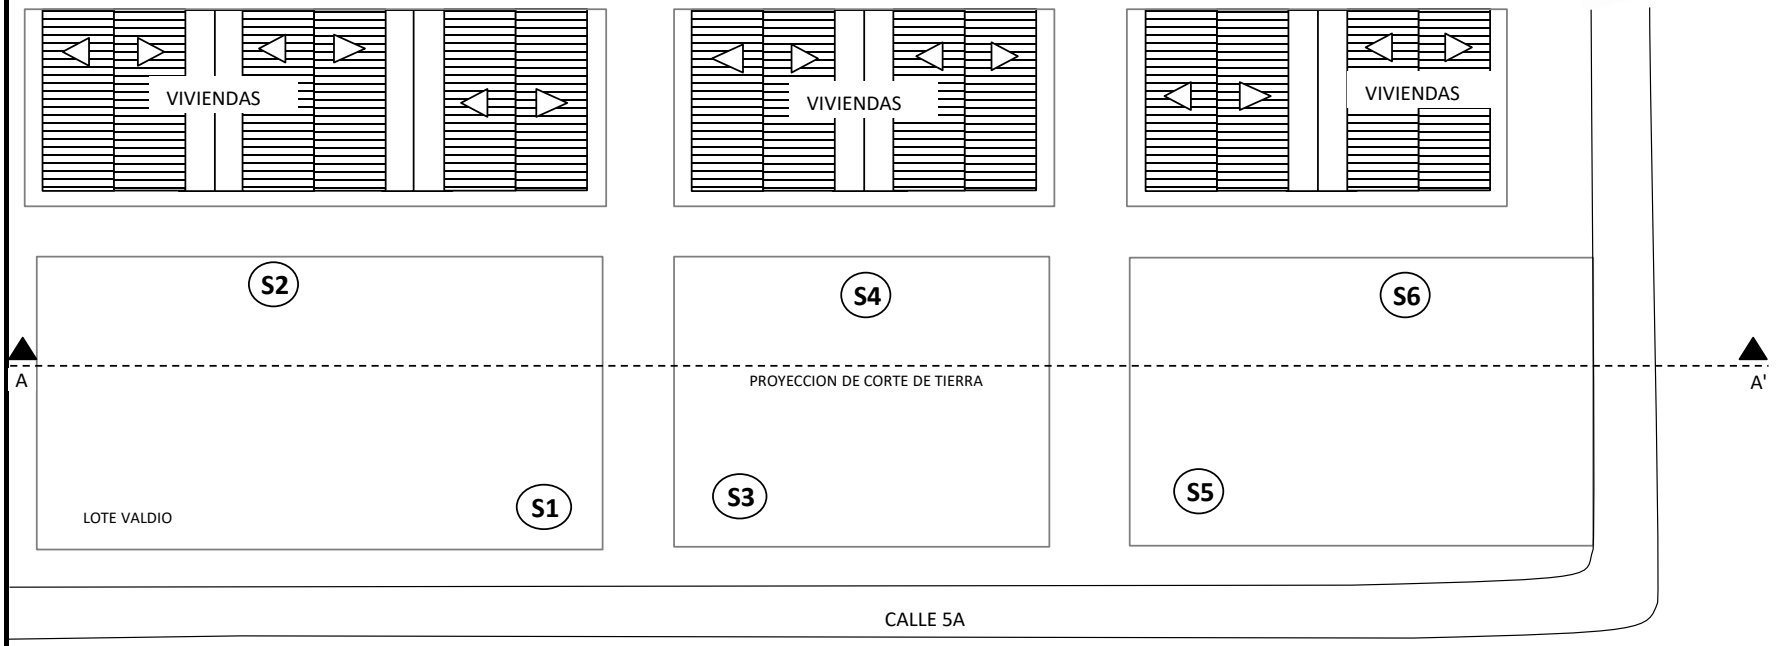

CONSULTORES Y ASESORES GSC	Contiene: Localización sondeos	Fecha: 15-08-2022	Figura No.1/2
ESPECIALISTAS MECANICA DE SUELOS	Contiene: Localización sondeos	Archivo:fig.xls	Esc:Ninguna