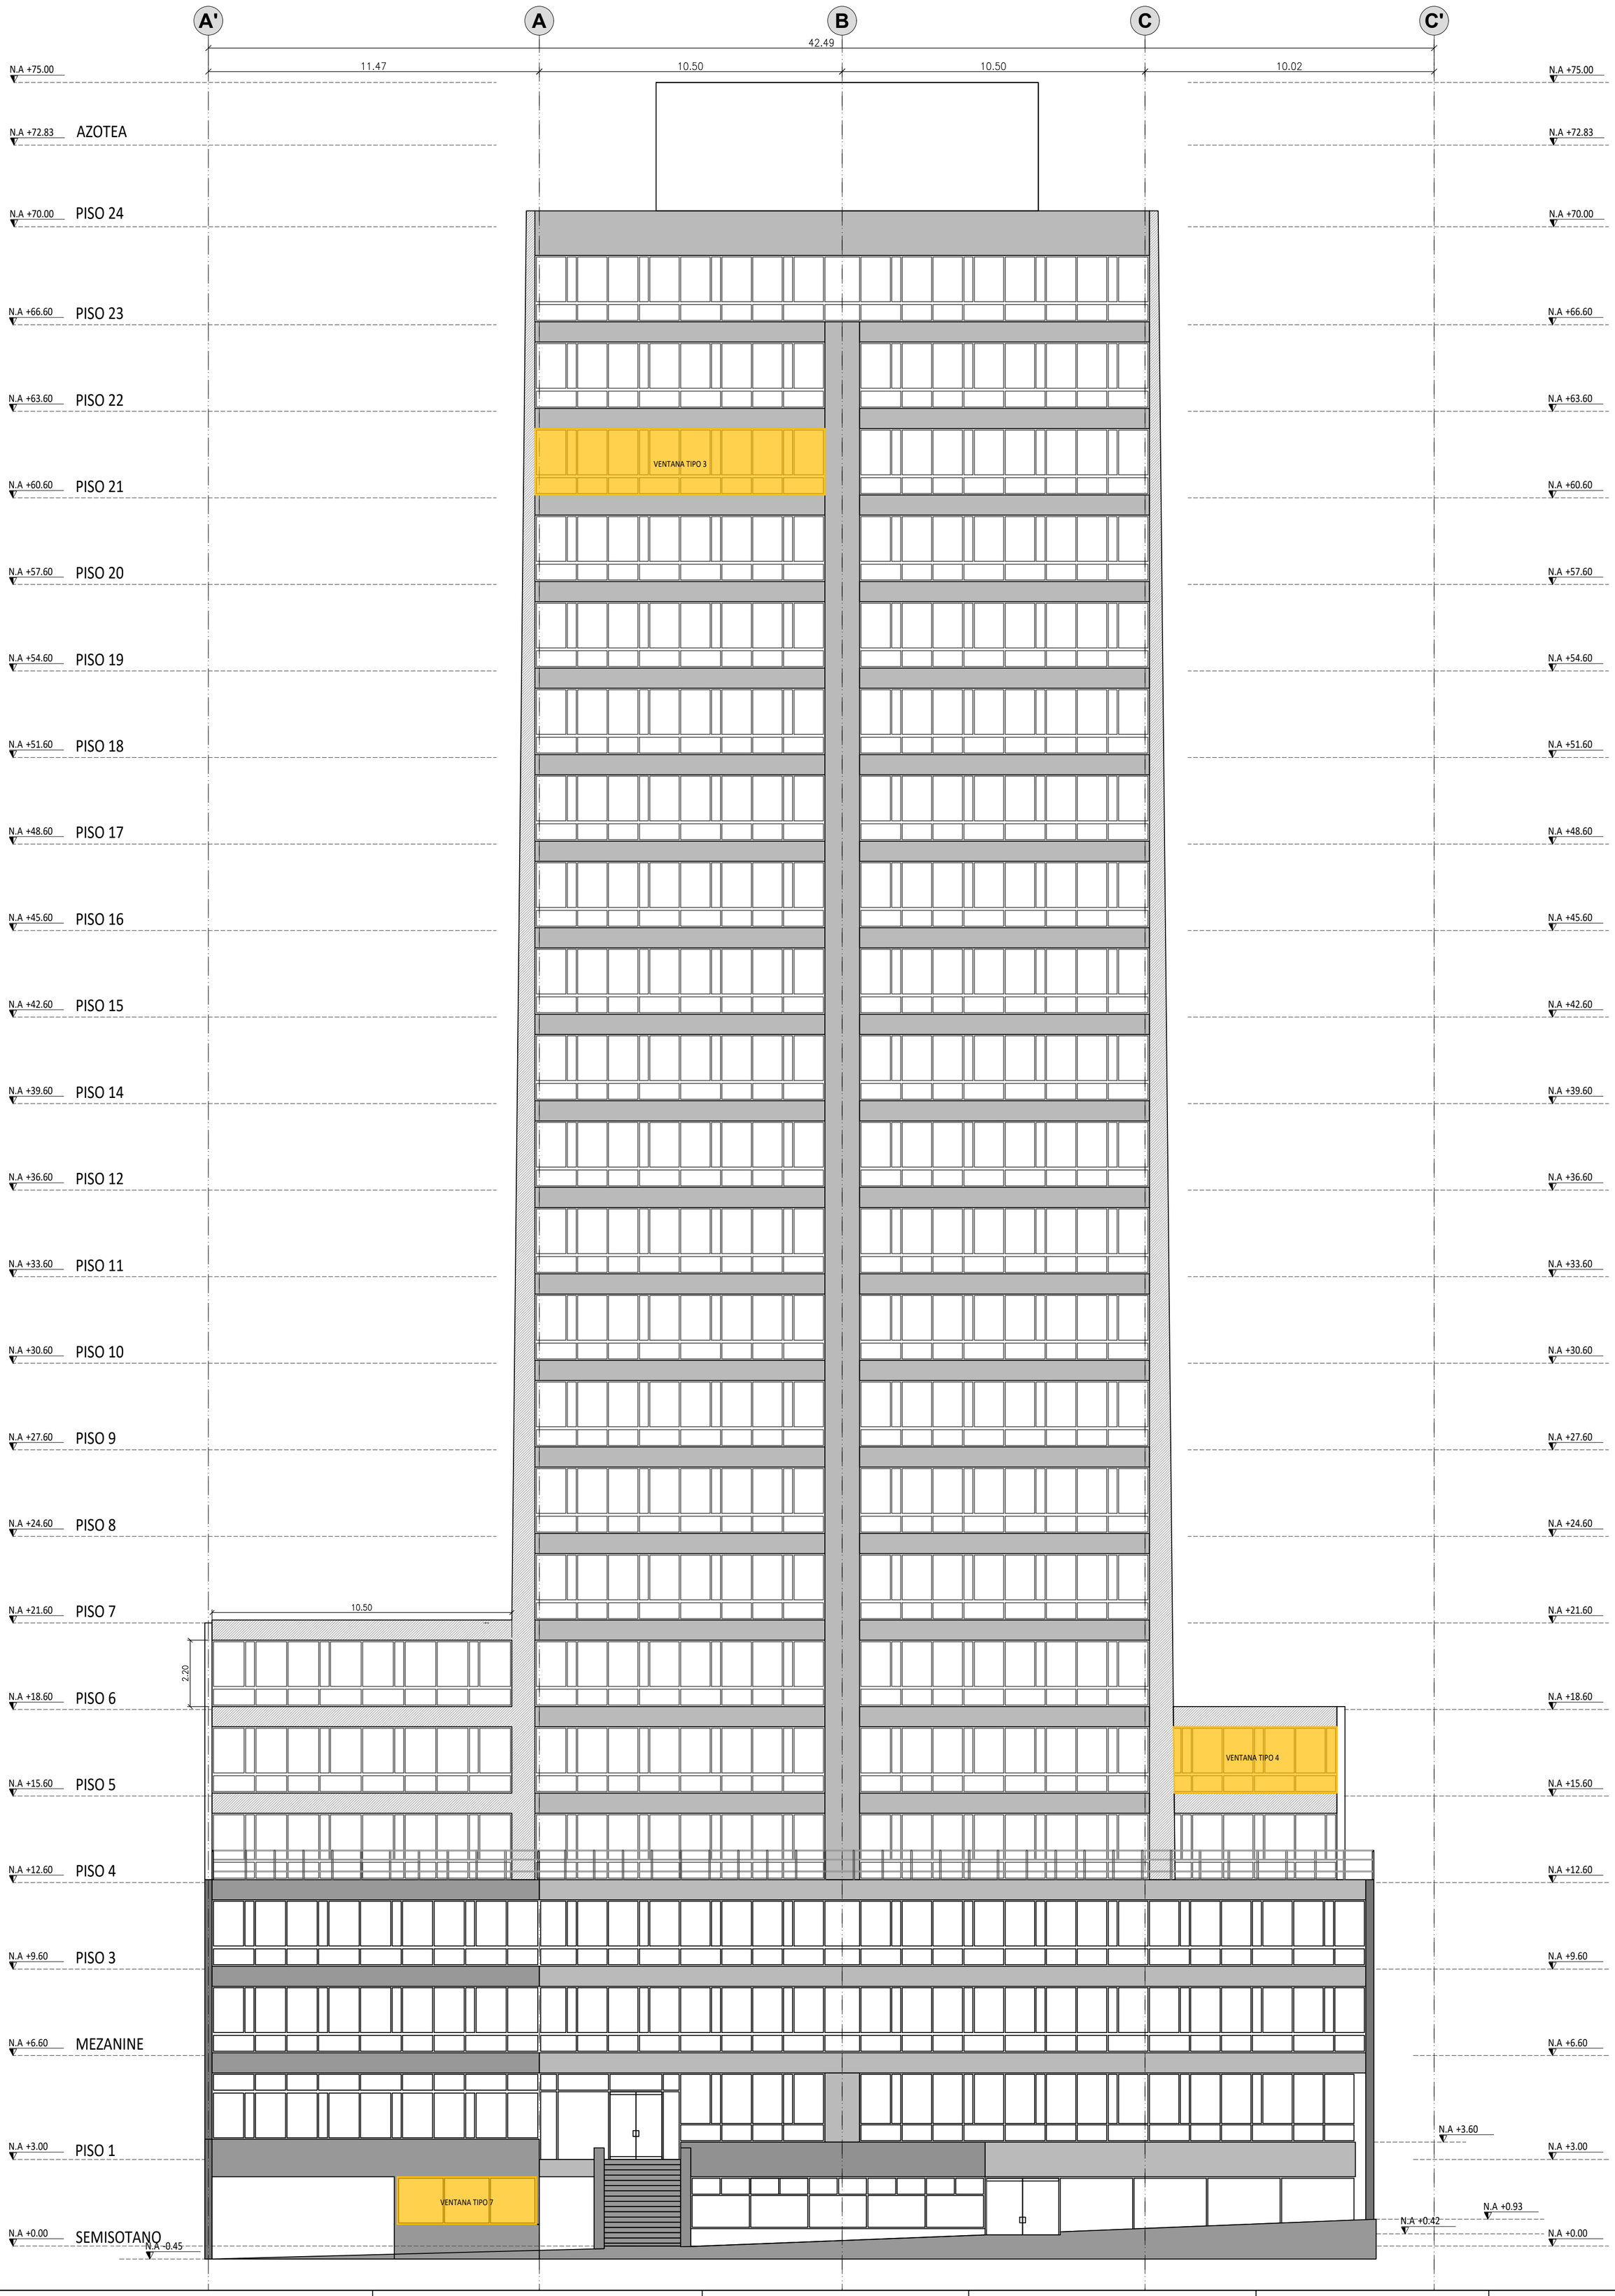

COLOMBIA POTENCIA DE LA VIDA

MINISTERIO DE SALUD Y PROTECCIÓN SOCIAL
Carrera 13 No. 32-76 - Código Postal 110311, Bogotá D.C.
Teléfono (601) 3305000 - Línea gratuita 018000960020

nombre del inmueble

EDIFICIO URANO

contiene:

FACHADA OCCIDENTAL CRA 13

proyecto:

SUBDIRECCIÓN DE GESTION DE OPERACIONES

firma matricula

escala:
1:125

fecha:
JULIO 07 DE 2024

archivo:
CUADRO DE VENTANAS.dwg

PL.No.

1

DE: 4

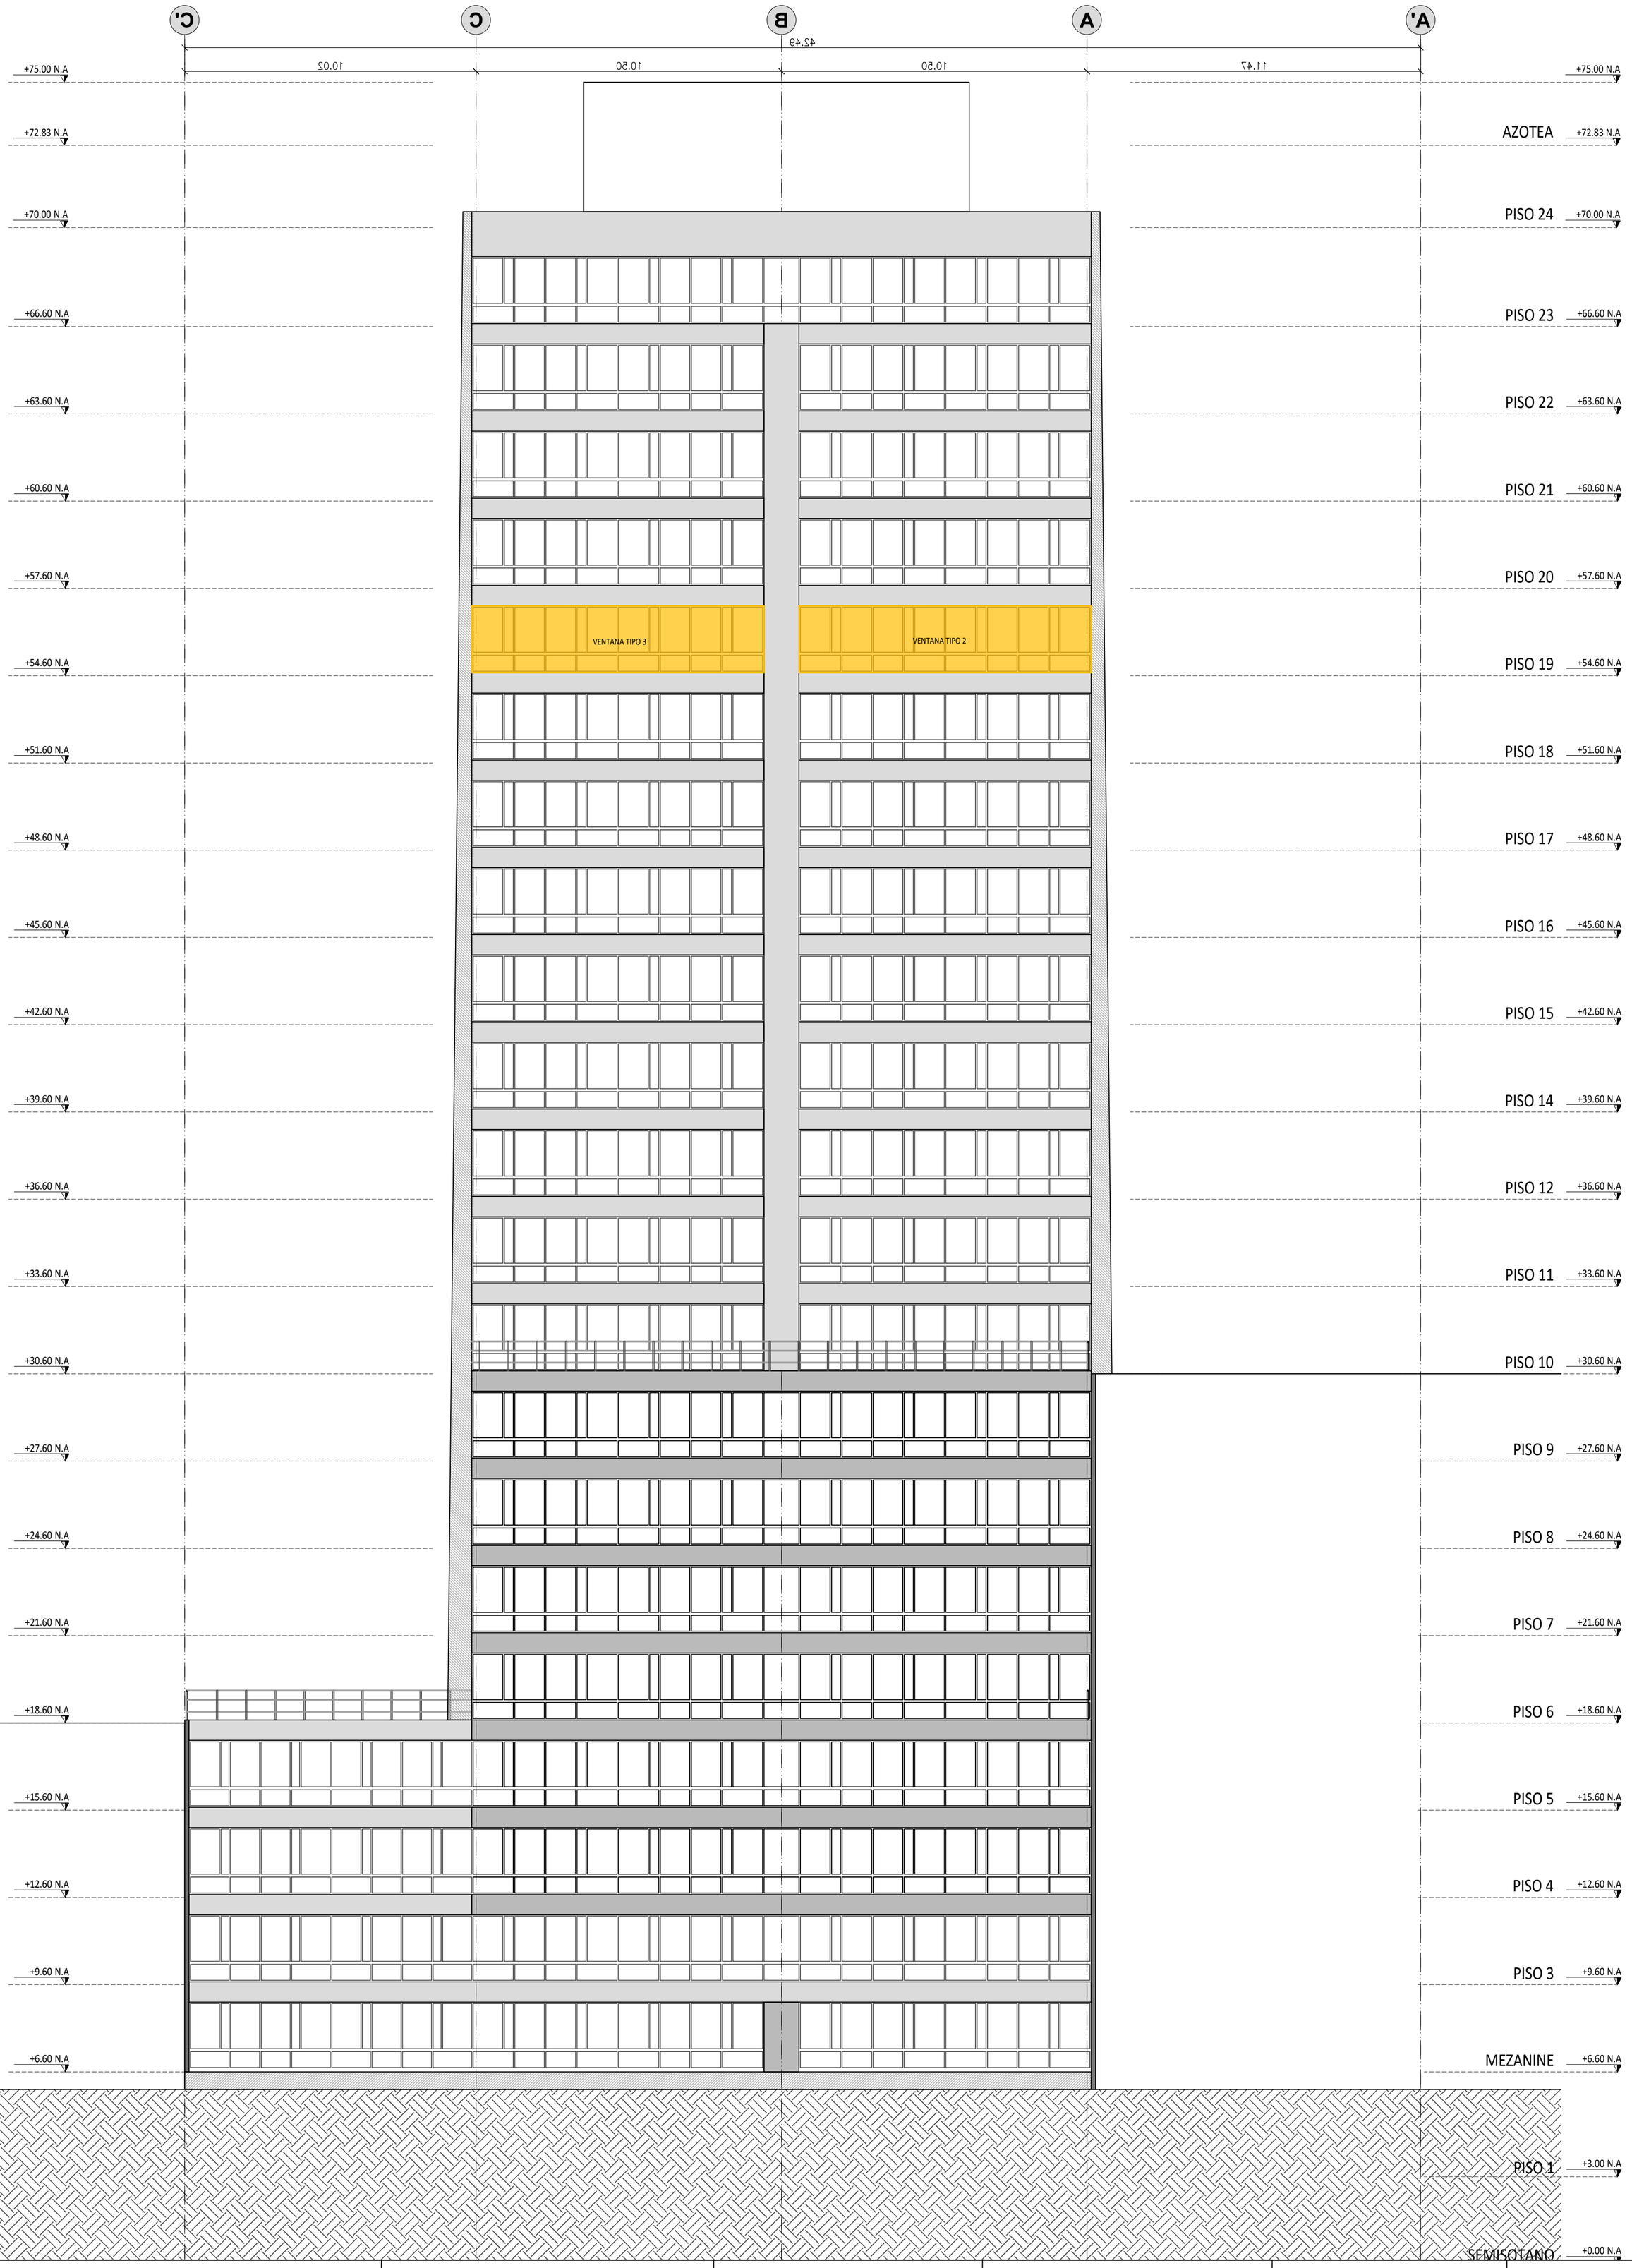

COLOMBIA POTENCIA DE LA VIDA

MINISTERIO DE SALUD Y PROTECCIÓN SOCIAL
Carrera 13 No. 32-76 - Código Postal 110311, Bogotá D.C.
Teléfono (601) 3305000 - Línea gratuita 018000960020

nombre del inmueble

EDIFICIO URANO

contiene:

FACHADA ORIENTAL CRA 7a

proyecto:

SUBDIRECCIÓN DE GESTION DE OPERACIONES

firma matrícula

escala: 1:125

fecha: JULIO 07 DE 2024

archivo: CUADRO DE VENTANAS.dwg

PL.No. 3

DE: 4

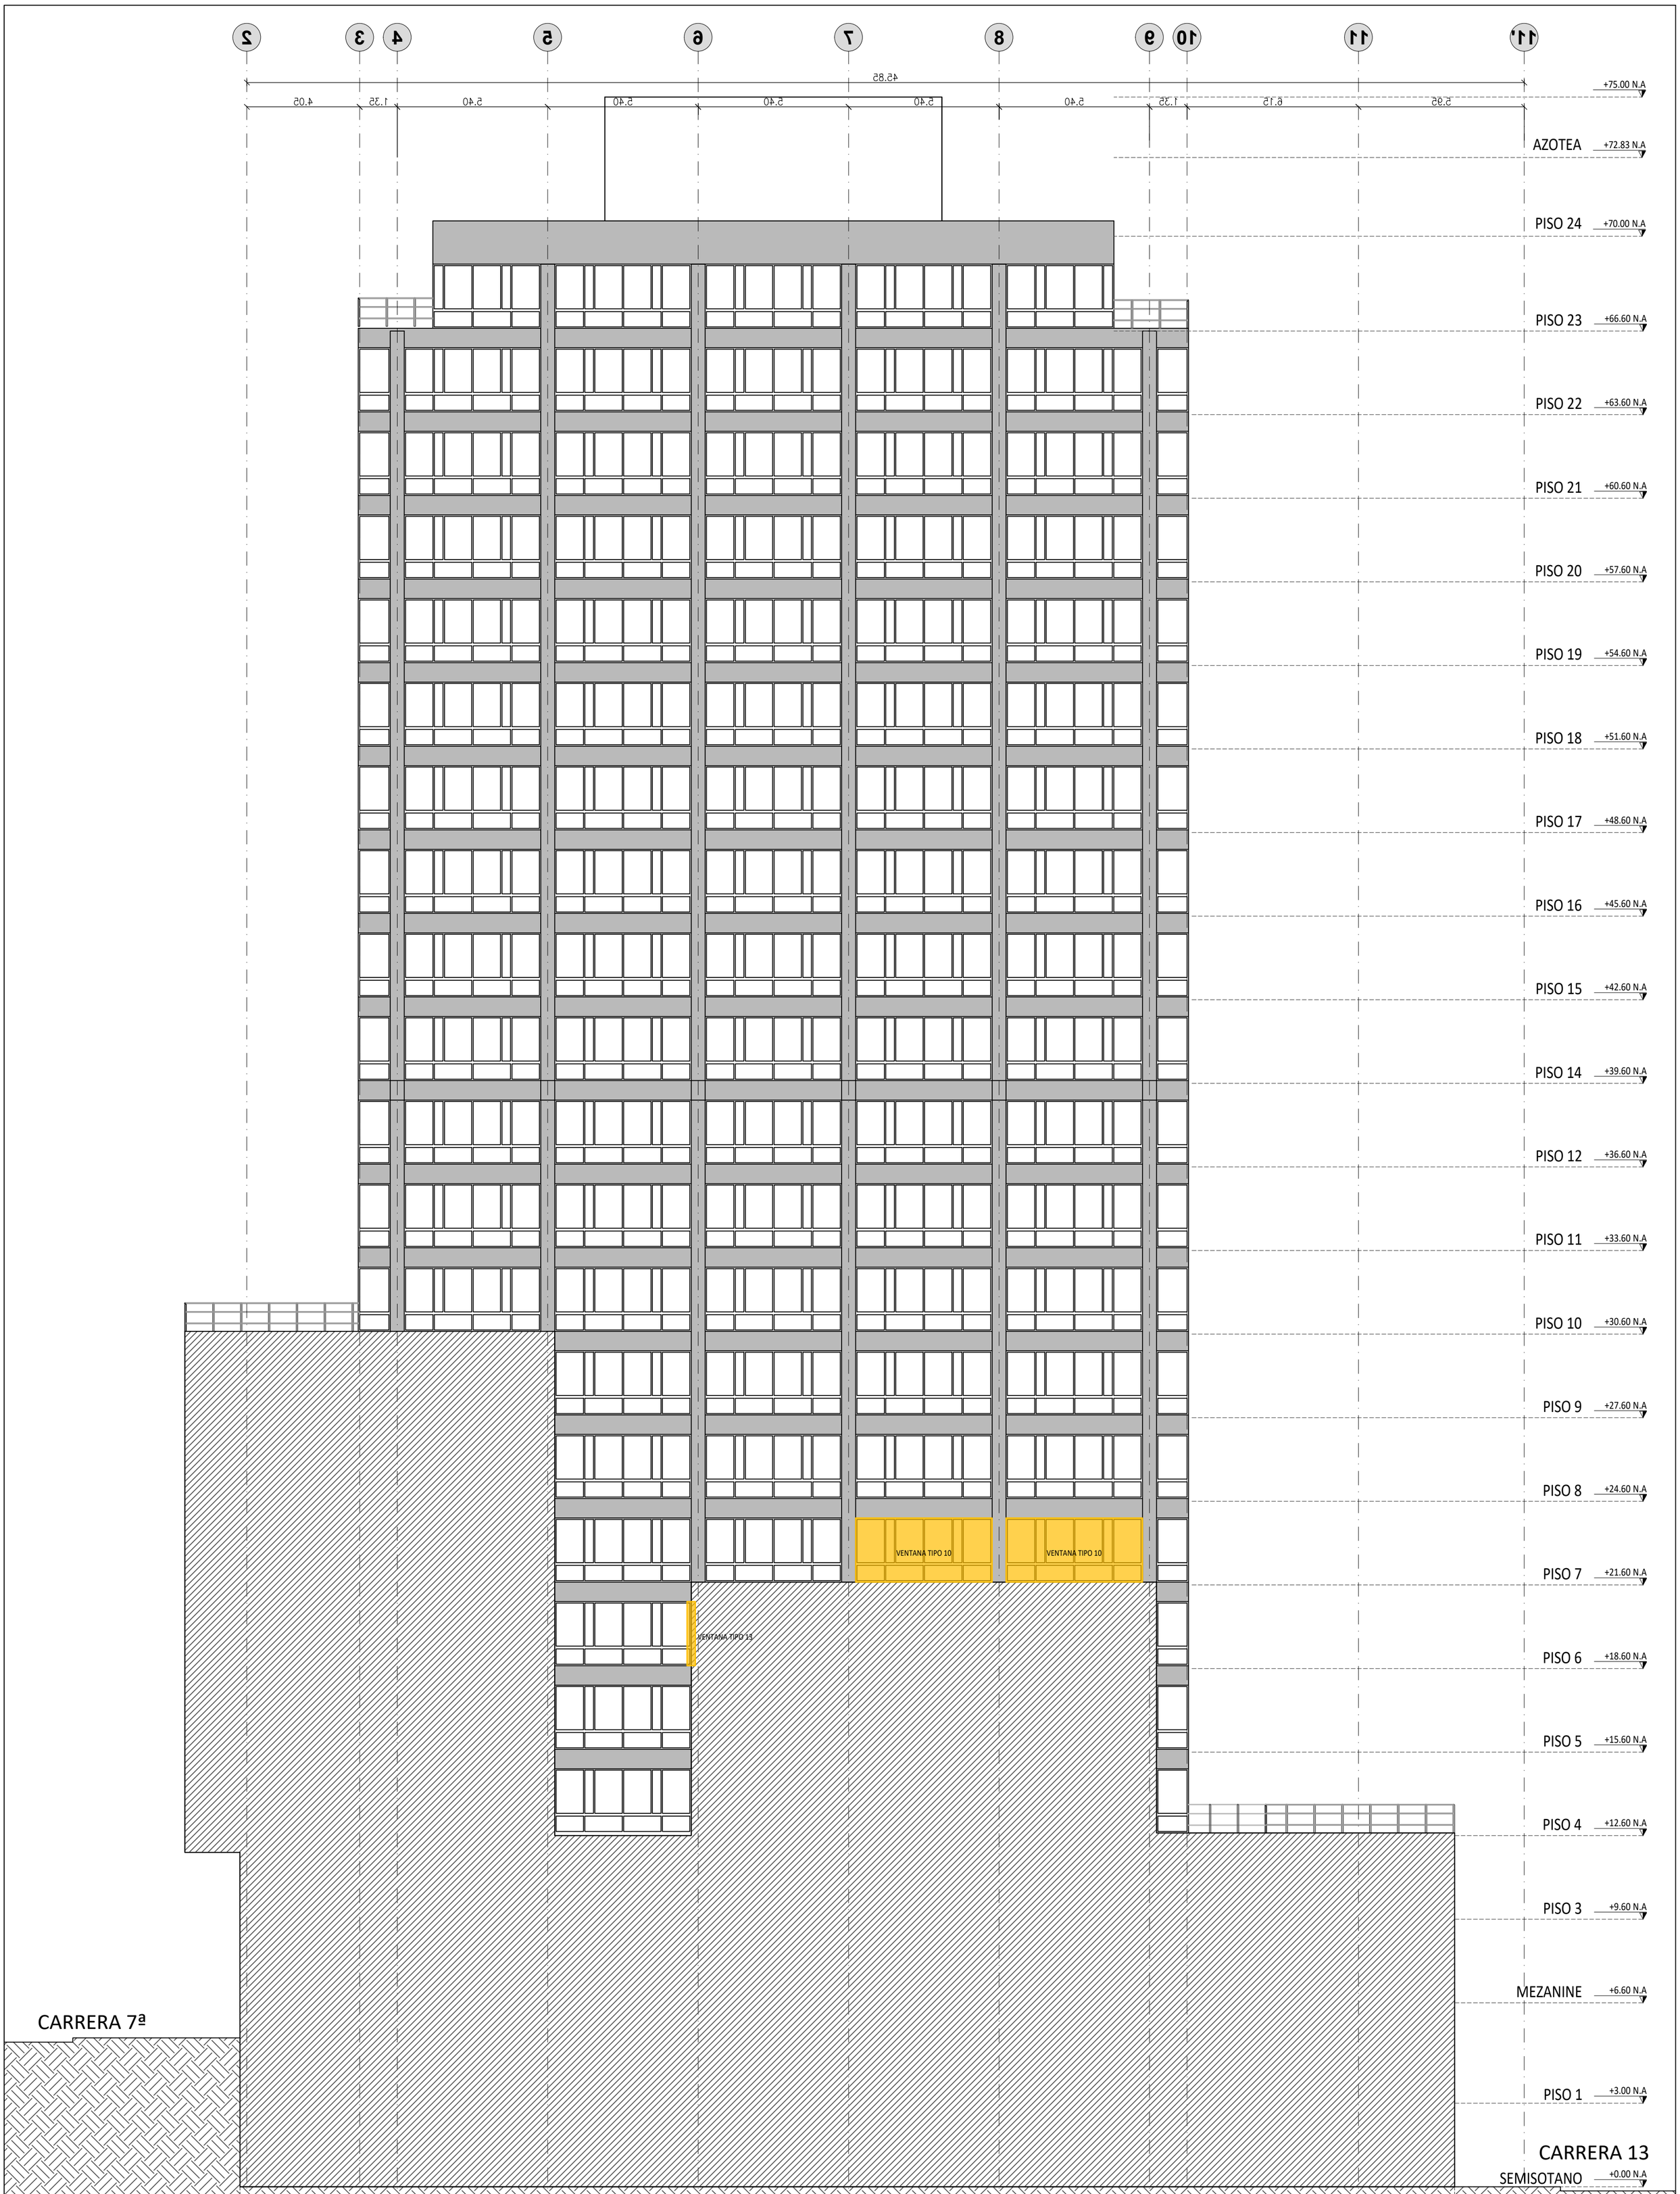

COLOMBIA POTENCIA DE LA VIDA

MINISTERIO DE SALUD Y PROTECCIÓN SOCIAL
Carrera 13 No. 32-76 - Código Postal 110311, Bogotá D.C.
Teléfono (601) 3305000 - Línea gratuita 018000960020

nombre del proyecto

EDIFICIO URANO

contiene:

FACHADA LATERAL NORTE

proyecto:

SUBDIRECCIÓN DE GESTION DE OPERACIONES

firma matricula

escala:
1:125

fecha:
JULIO 07 DE 2024

archivo:
CUADRO DE VENTANAS.dwg

PL.No.

4

DE: 4