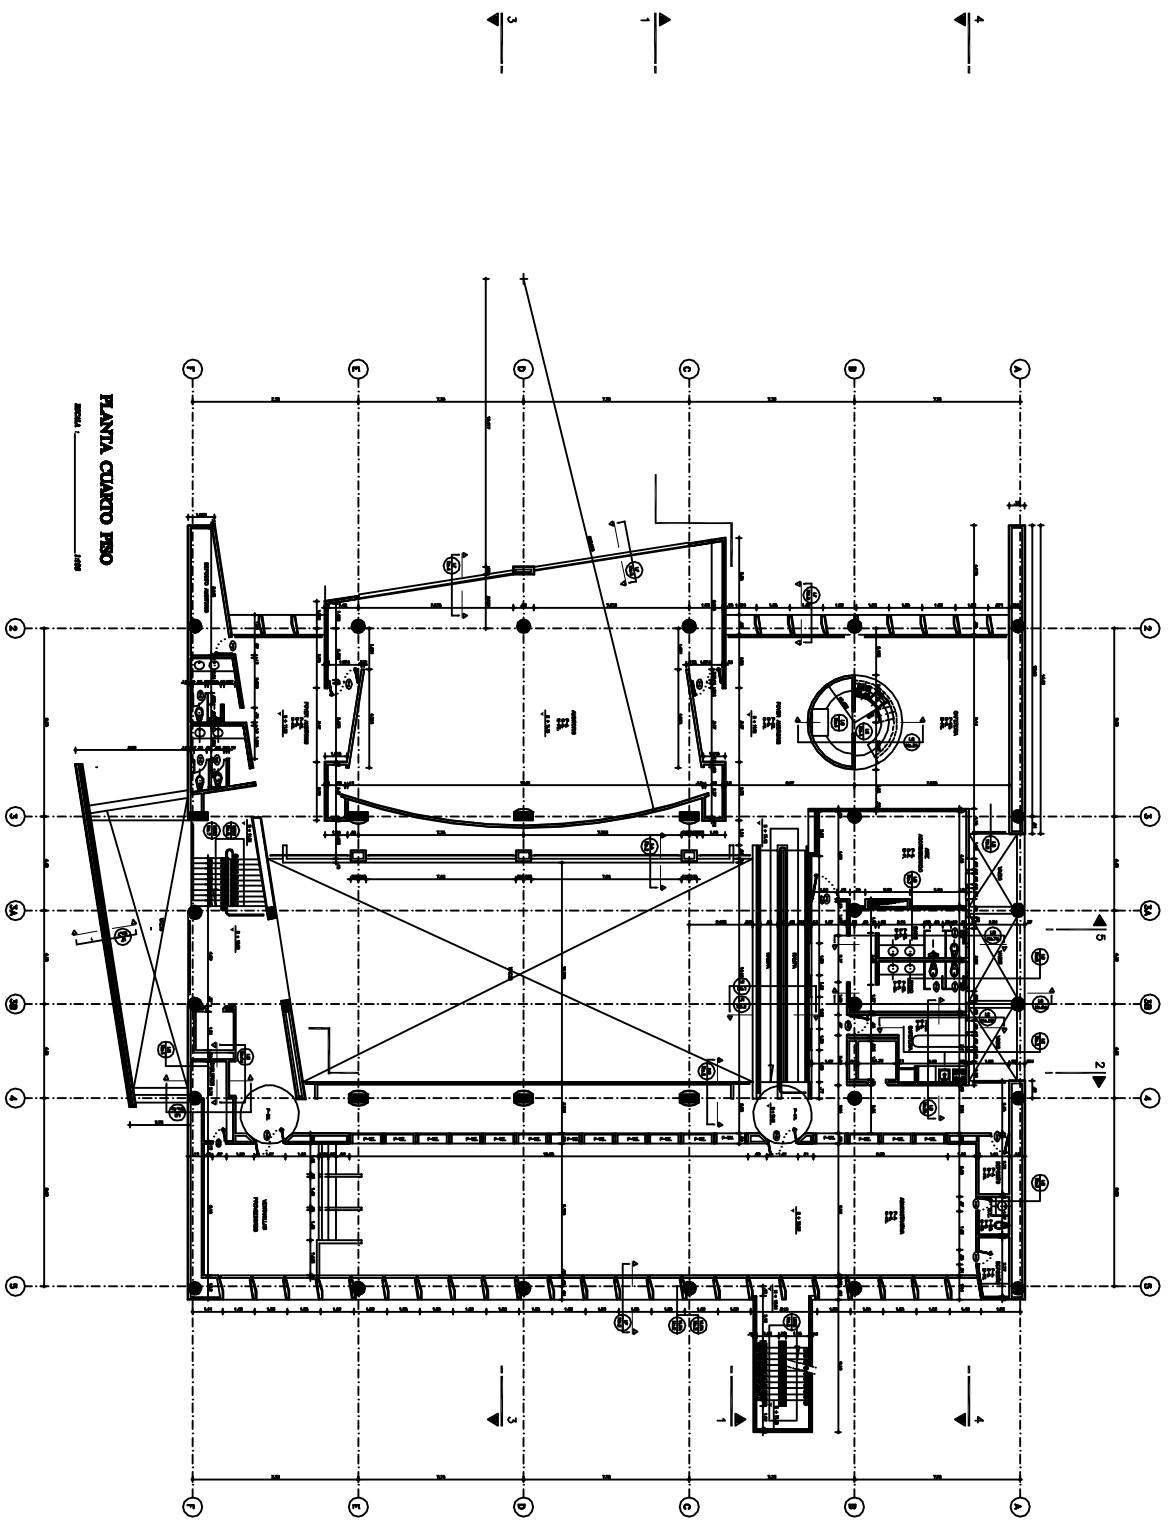


OFICINA DE REGISTRO DE INSTRUMENTOS PUBLICOS DE SANTIAGO DE CALI

PROYECTISTAS: CONSORCIO: GERMAN PRECIADO & ANTOLIN ESPAÑA

								1/75	

CONTENIDO | PLANTA CUARTO PISO | P4-75.DWG

A.6

12