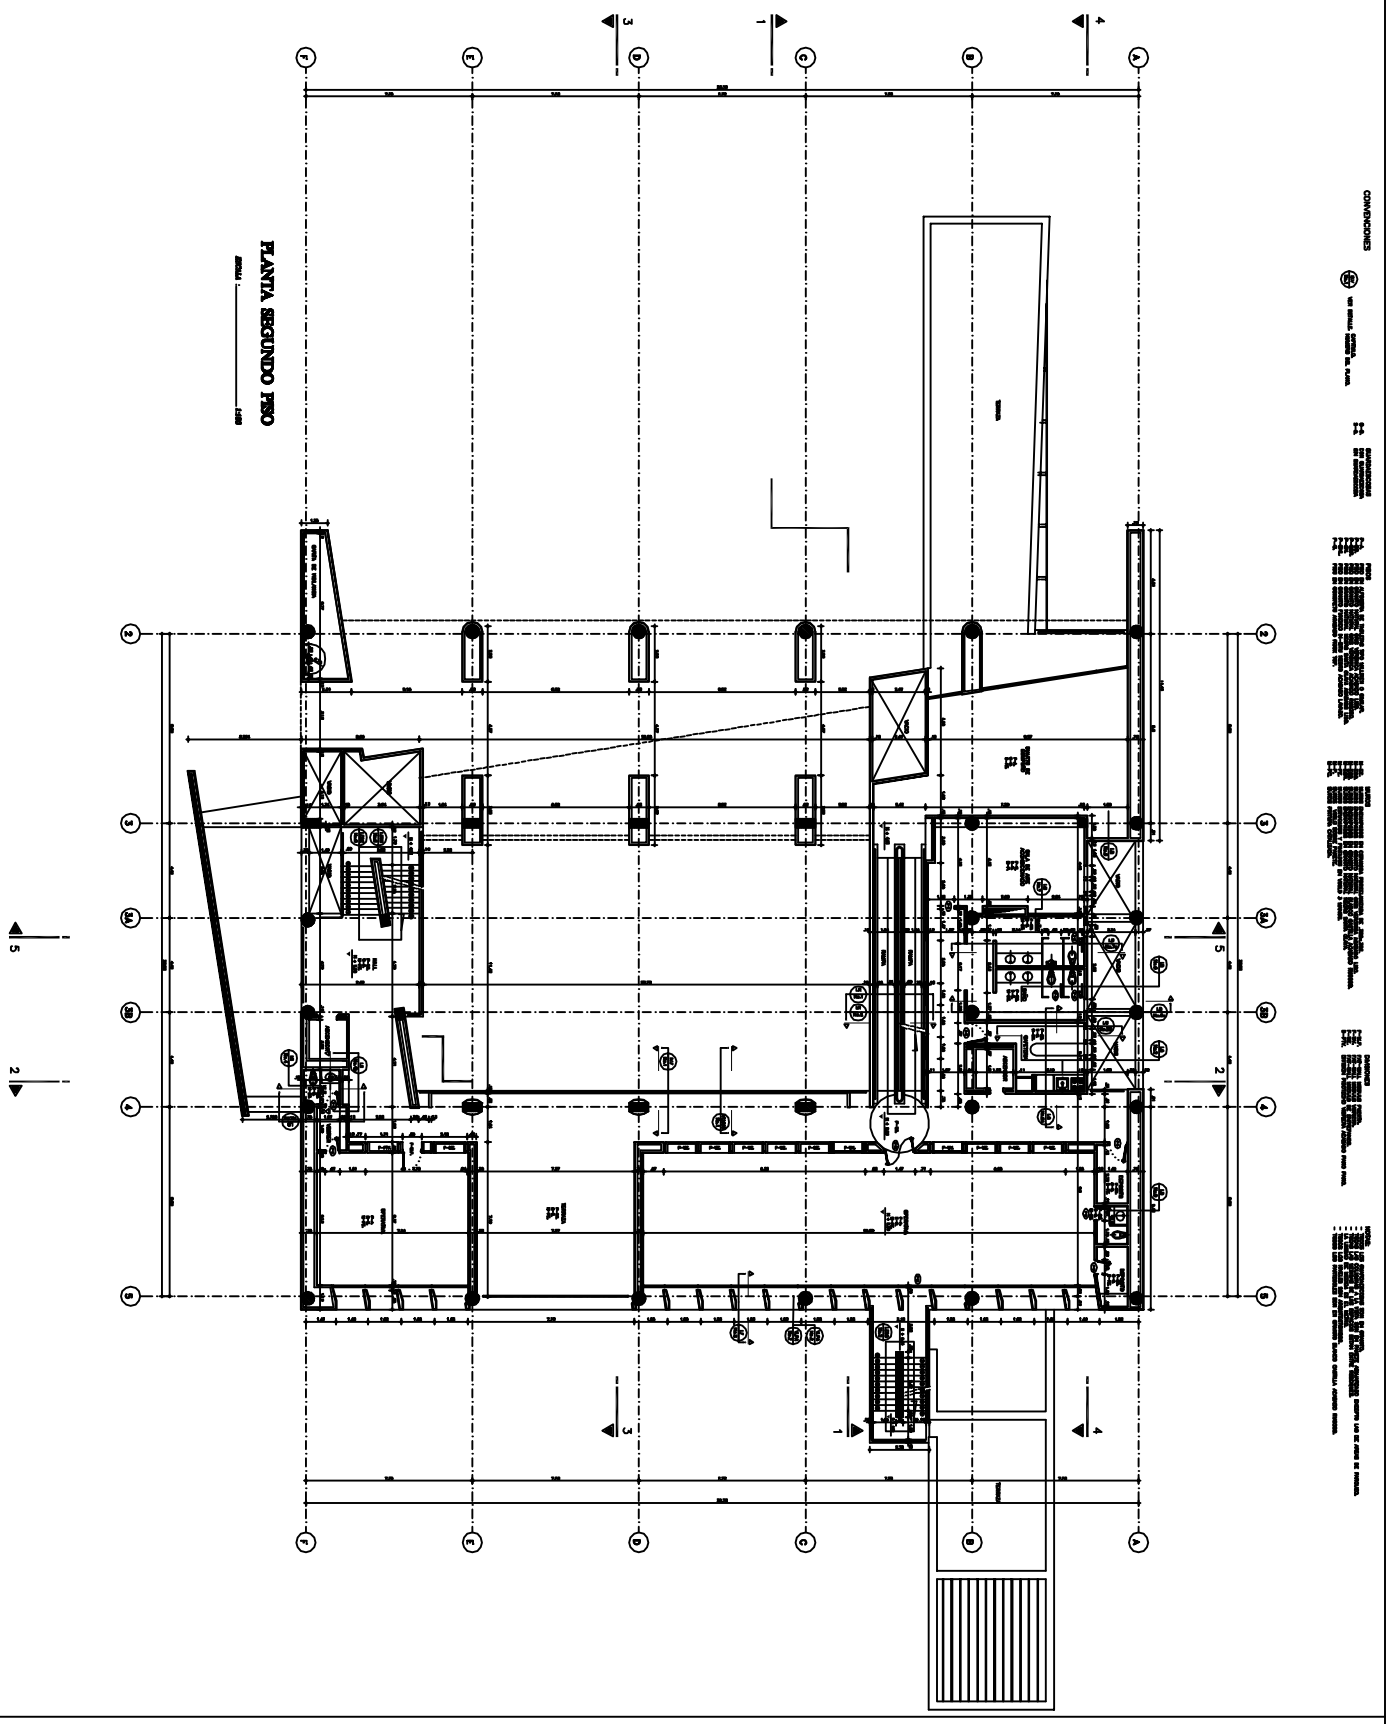


OFICINA DE REGISTRO DE INSTRUMENTOS PUBLICOS DE SANTIAGO DE CALI

PROYECTISTAS: CONSORCIO: GERMAN PRECIADO & ANTOLIN ESPAÑA

								1:75		

CONTENIDO | PLANTA SEGUNDO PISO | PG-76.DTG

P.A.4

Nº 12