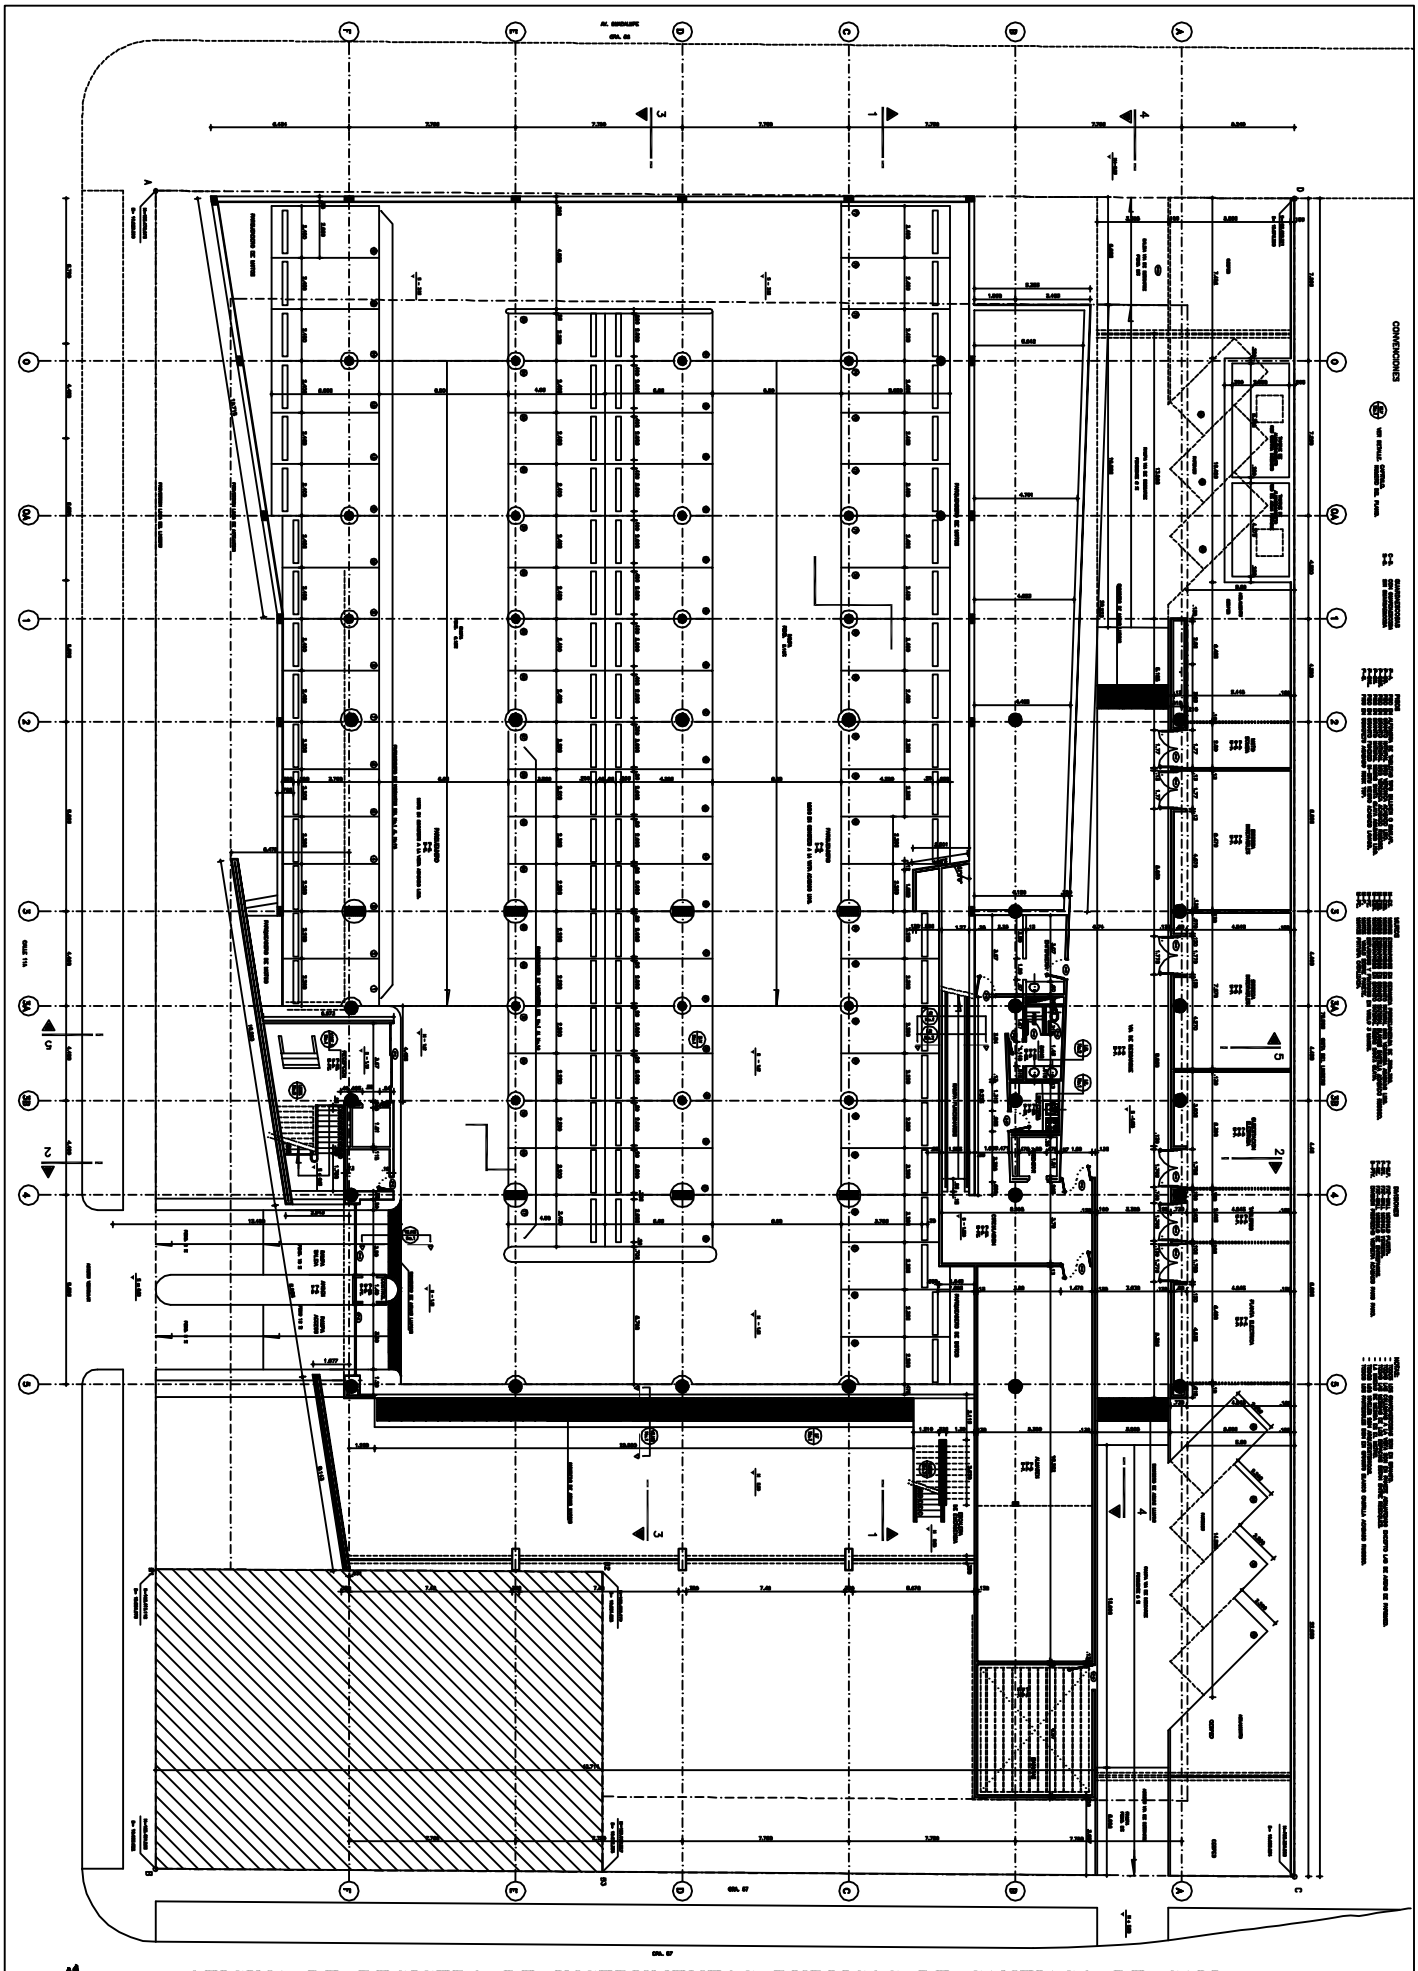


OFICINA DE REGISTRO DE INSTRUMENTOS PUBLICOS DE SANTIAGO DE CALI

PROYECTISTAS: CONSORCIO: GERMAN PRECIADO & ANTOLIN ESPAÑA

CONTENIDO	PLANTA BAJA	PB-75.570	

P.A.2

Nº 12