
PUERTA P.22

PUERTA CON HOJA IZQUIERDA OPERATIVA, CUERPO FIJO INTERMEDIO QUE REQUIERE REPARACIÓN, CUERPO FIJO SUPERIOR A FABRICAR Y HOJA DERECHA INEXISTENTE. SE DEBE REFORZAR LA HOJA IZQUIERDA CON CAMBIO DE MARCO A TUBERÍA Ø1" Y FABRICAR HOJA DERECHA CON VARILLA CUADRADA DE ½" LEGÍTIMA, MARCO EN TUBERÍA Ø1", INSTALAR CERROJOS A AMBAS HOJAS, PROLONGAR POSTES EXISTENTES PARA SERVIR DE APOYO A CUERPO FIJO SUPERIOR Y REEMPLAZAR LAS PARTES AFECTADAS DE LO EXISTENTE EN UNA FRANJA DE APROXIMADAMENTE 0,50 m DESDE EL PISO, DEBIDO A LA CORROSIÓN.

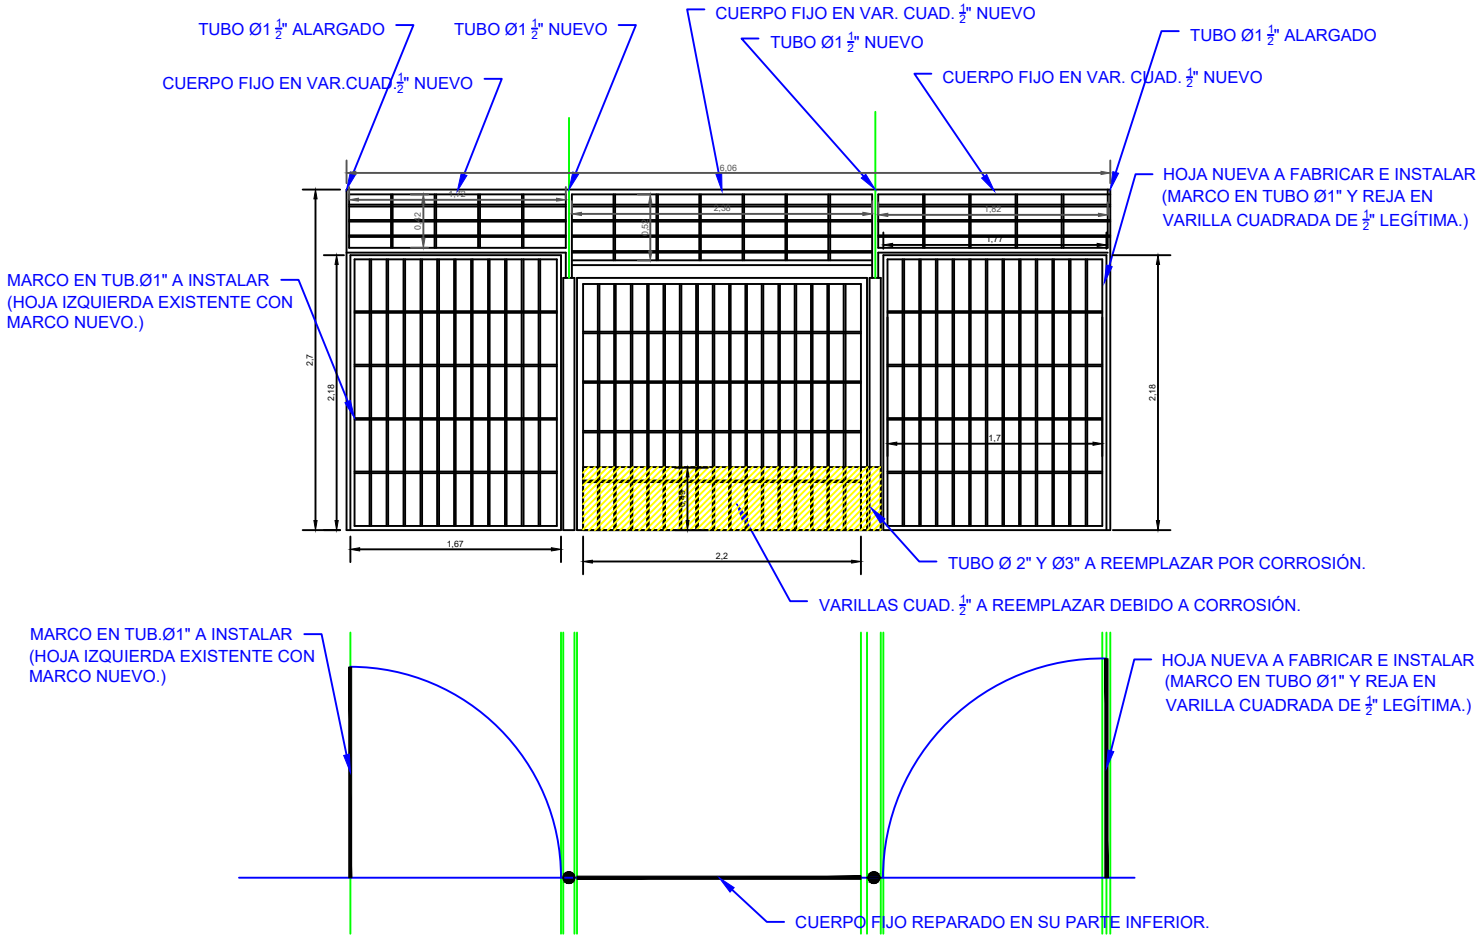

ALCALDÍA MAYOR DE CARTAGENA DE INDIAS.	DEPENDENCIA: SECRETARIA GENERAL	Contiene: Diseño detallado de puertas externas: P22	Ubicación: Mercado de Bazurto	Fecha: 14 Mayo de 2024	17/29
			Elaboró: Ing. Javier Guzmán		V.1