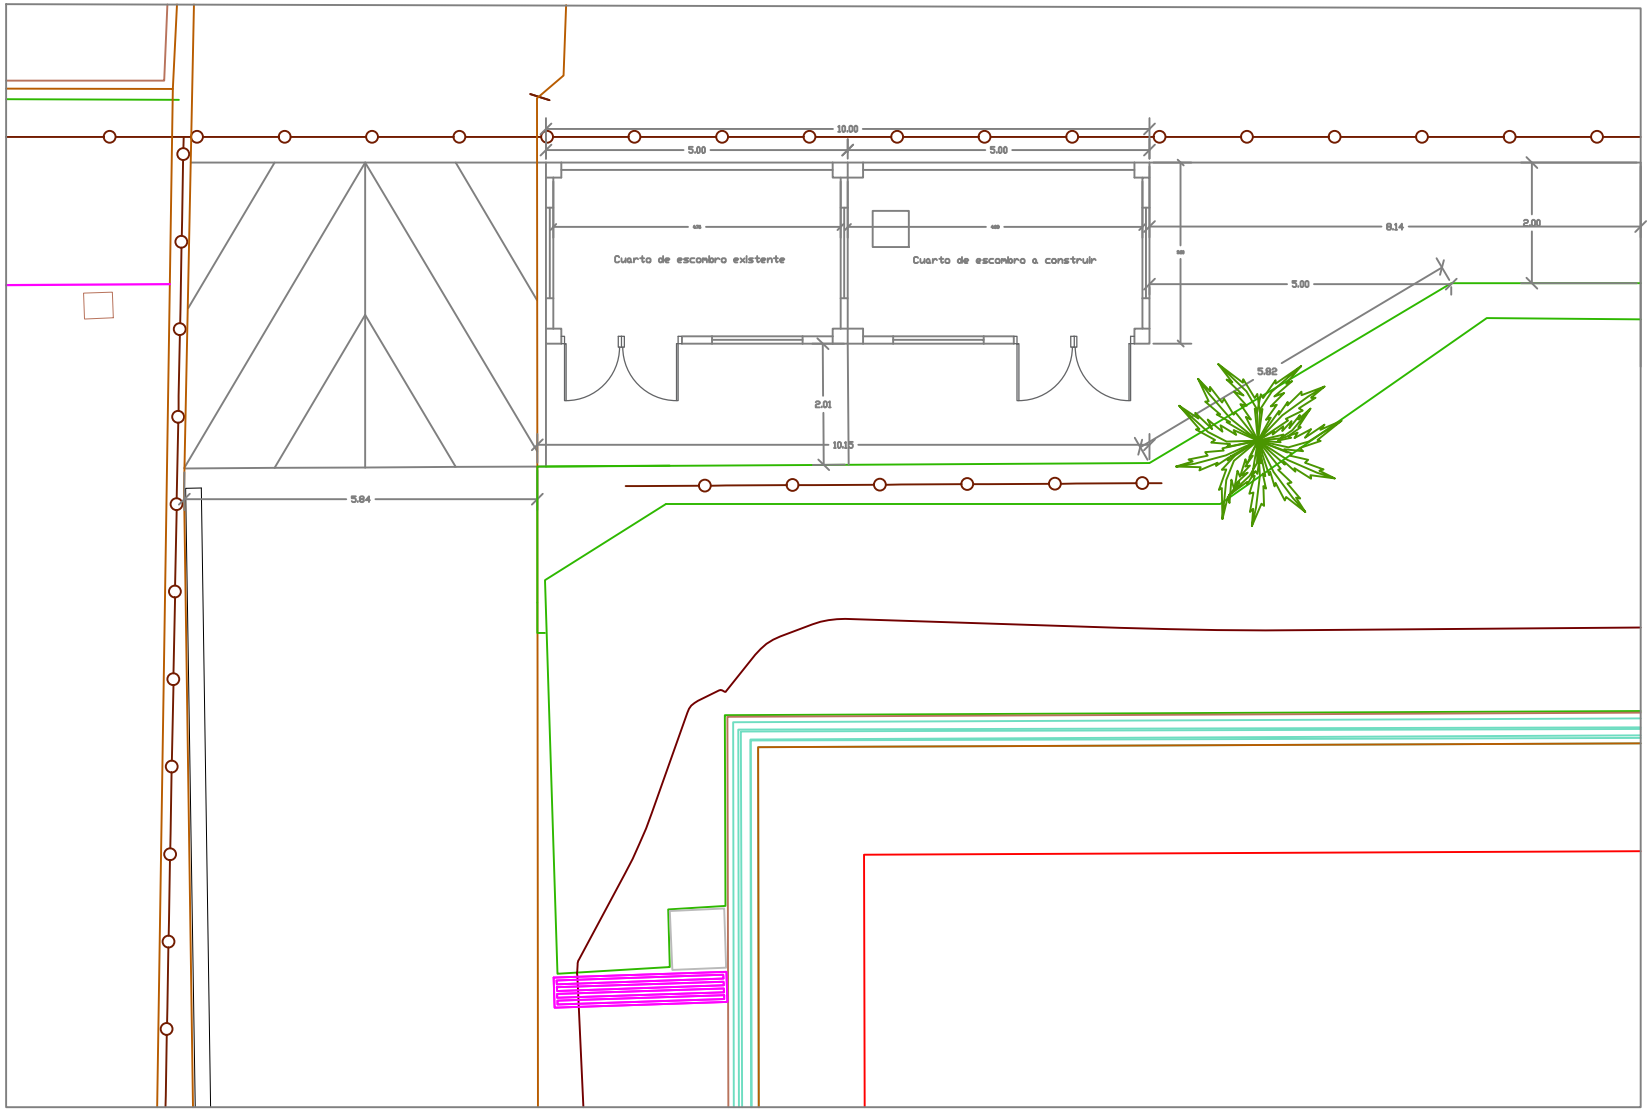


PLANO ARQUITECTÓNICO CUARTO DE ESCOMBROS	FECHA 03/09/2024	DIBUJADO POR: CARLOS LÓPEZ ROA	APROBADO POR: LUIS GUILLERMO QUINTERO	ACTUALIZACIÓNES	VERSIÓN:

REGISTRADURÍA
NACIONAL DEL ESTADO CIVIL