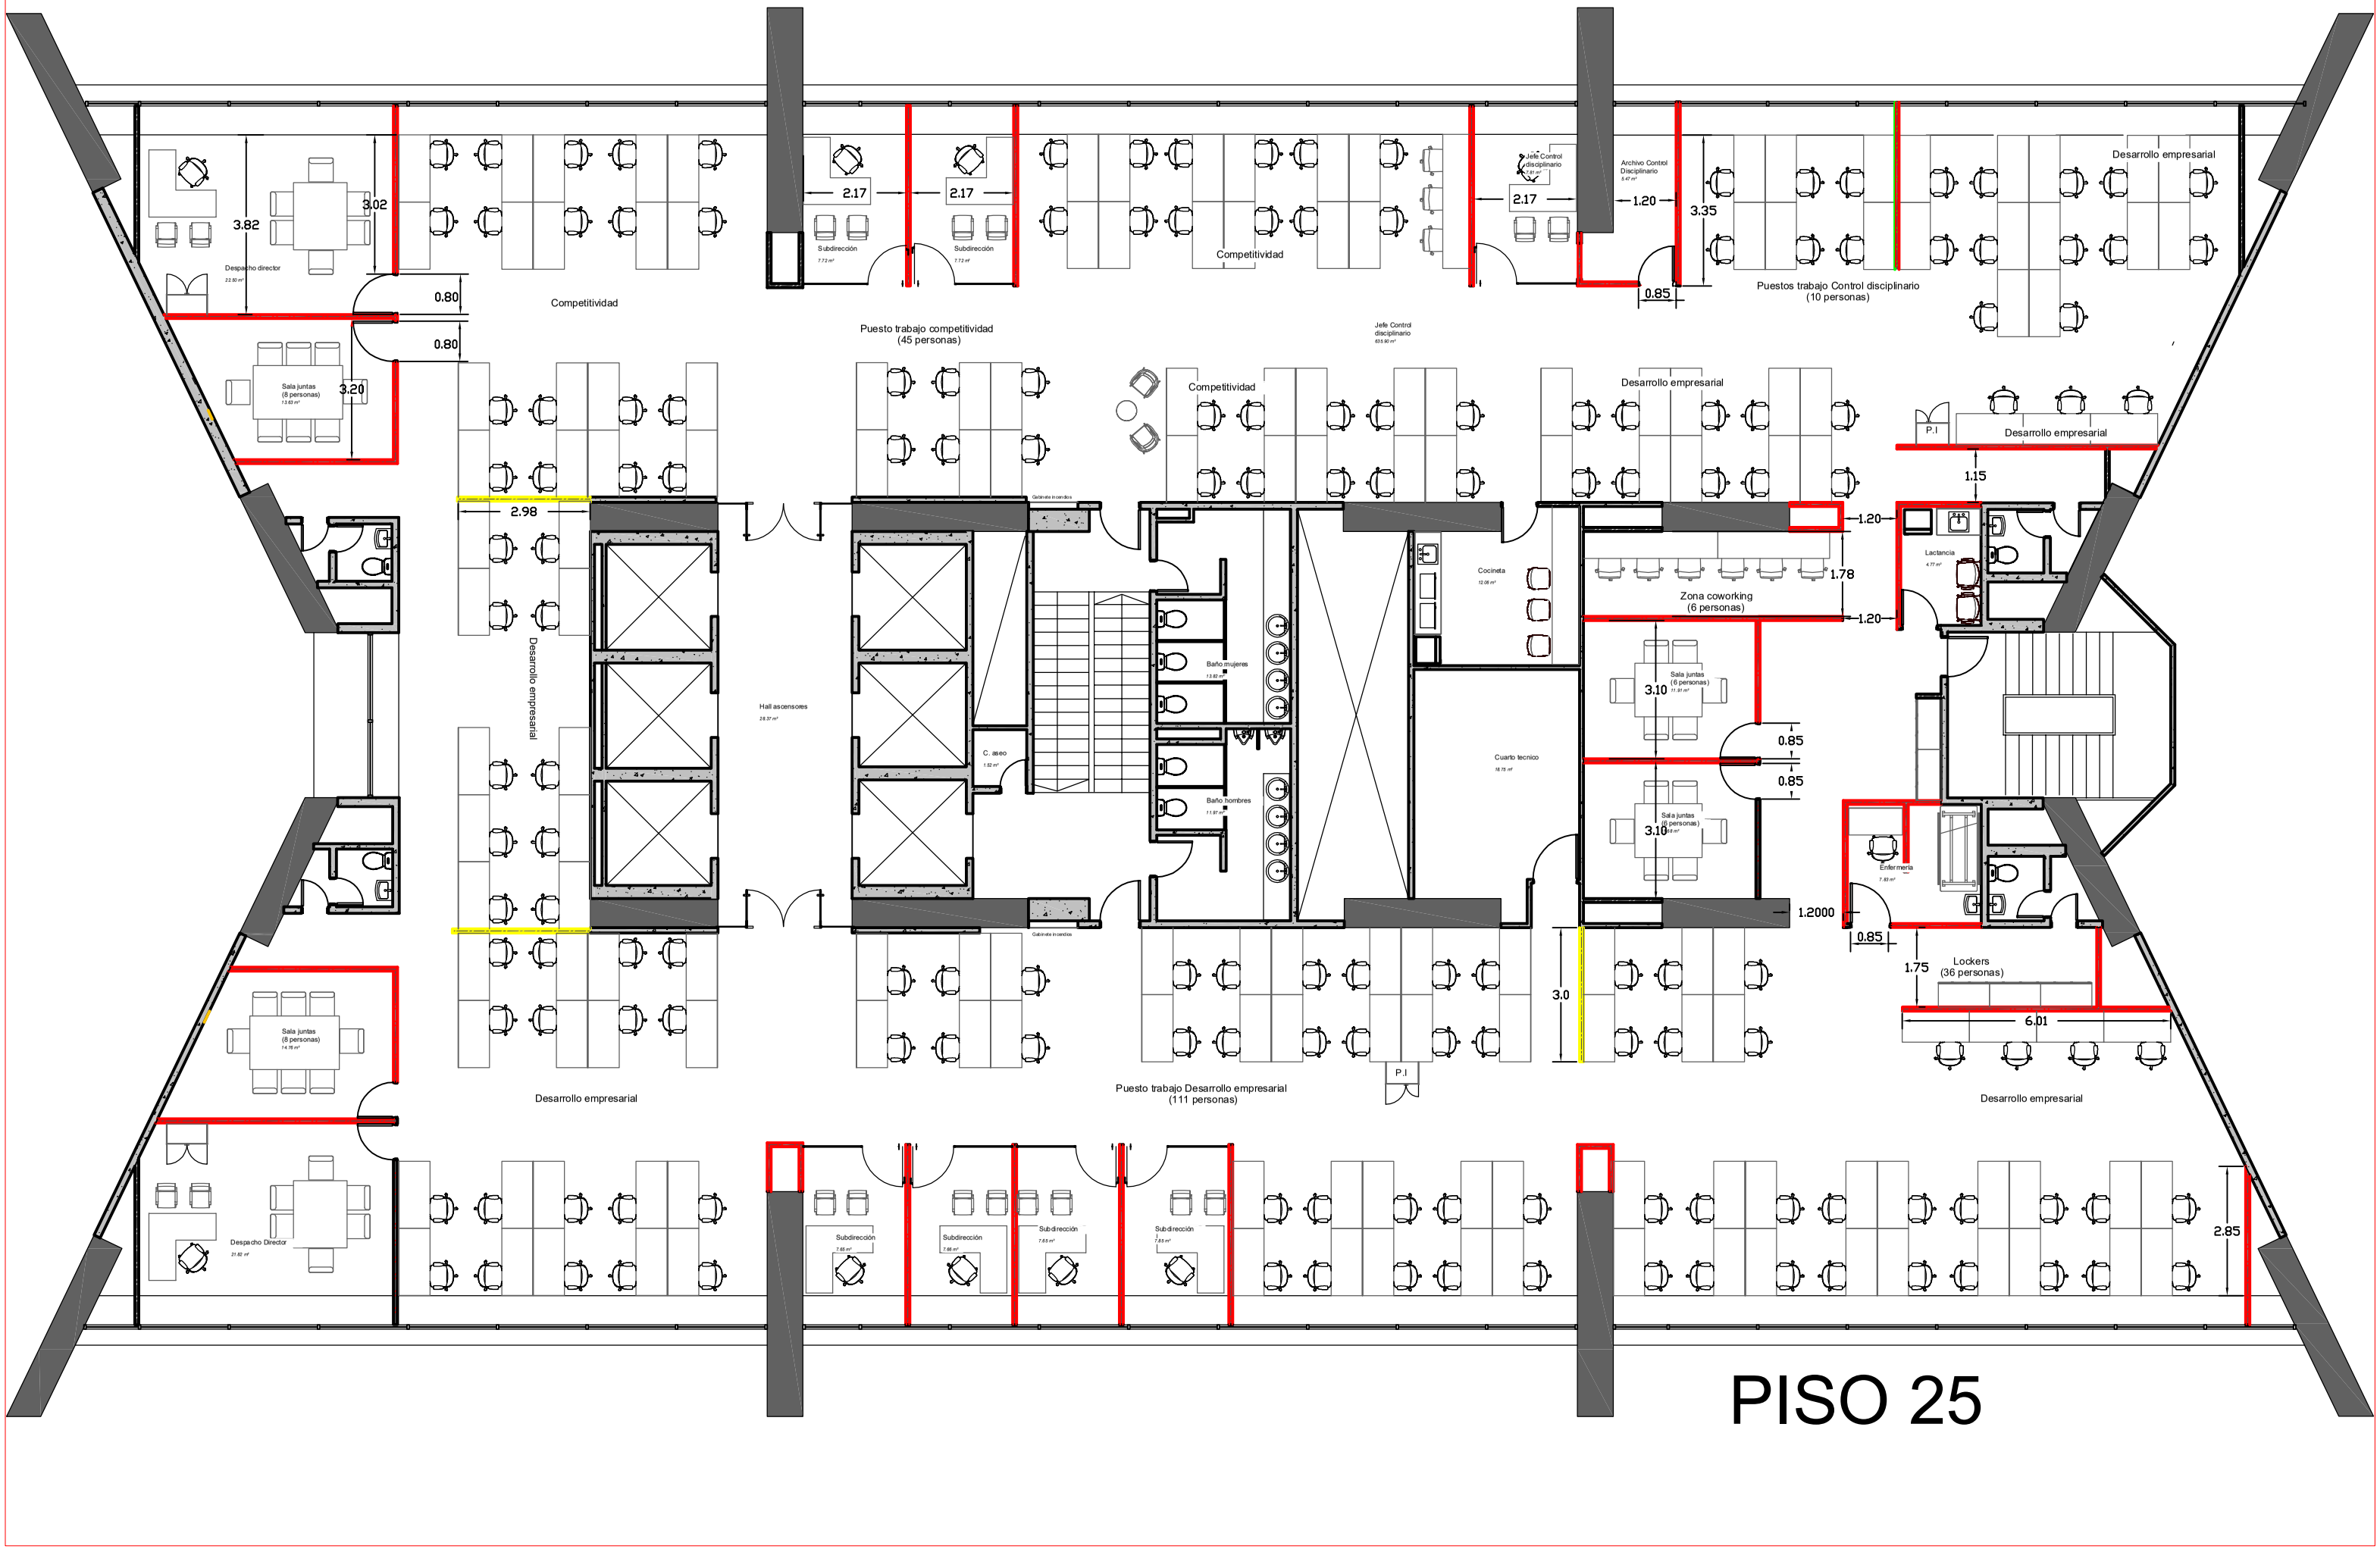

Despacho director
22.50 m²
3.82
3.02
0.80
0.80
Sala juntas
(8 personas)
13.63 m²
3.20
Competitividad
Subdirección
7.72 m²
2.17
Subdirección
7.72 m²
2.17
Puesto trabajo competitividad
(45 personas)
Competitividad
Jefe Control disciplinario
63.90 m²
Jefe Control disciplinario
9.41 m²
2.17
Archivo Control Disciplinario
5.47 m²
1.20
3.35
0.85
Puestos trabajo Control disciplinario
(10 personas)
Desarrollo empresarial
2.98
Desarrollo empresarial
Hall ascensores
28.37 m²
Gabinete incendios
C. aseo
1.52 m²
Baño mujeres
13.82 m²
Baño hombres
11.97 m²
Competitividad
Cocineta
10.06 m²
Cuarto tecnico
16.75 m²
Desarrollo empresarial
Zona coworking
(6 personas)
1.20
1.78
1.20
Sala juntas
(6 personas)
11.91 m²
3.10
0.85
0.85
Sala juntas
(6 personas)
11.91 m²
3.10
P.I
Desarrollo empresarial
1.15
Lactancia
4.77 m²
Enfermeria
7.83 m²
1.2000
0.85
1.75
Lockers
(36 personas)
6.01
Desarrollo empresarial
Gabinete incendios
3.0
P.I
Puesto trabajo Desarrollo empresarial
(111 personas)
Sala juntas
(8 personas)
14.76 m²
Despacho Director
21.82 m²
Subdirección
7.65 m²
Subdirección
7.66 m²
Subdirección
7.63 m²
Subdirección
7.63 m²
2.85

PISO 25