
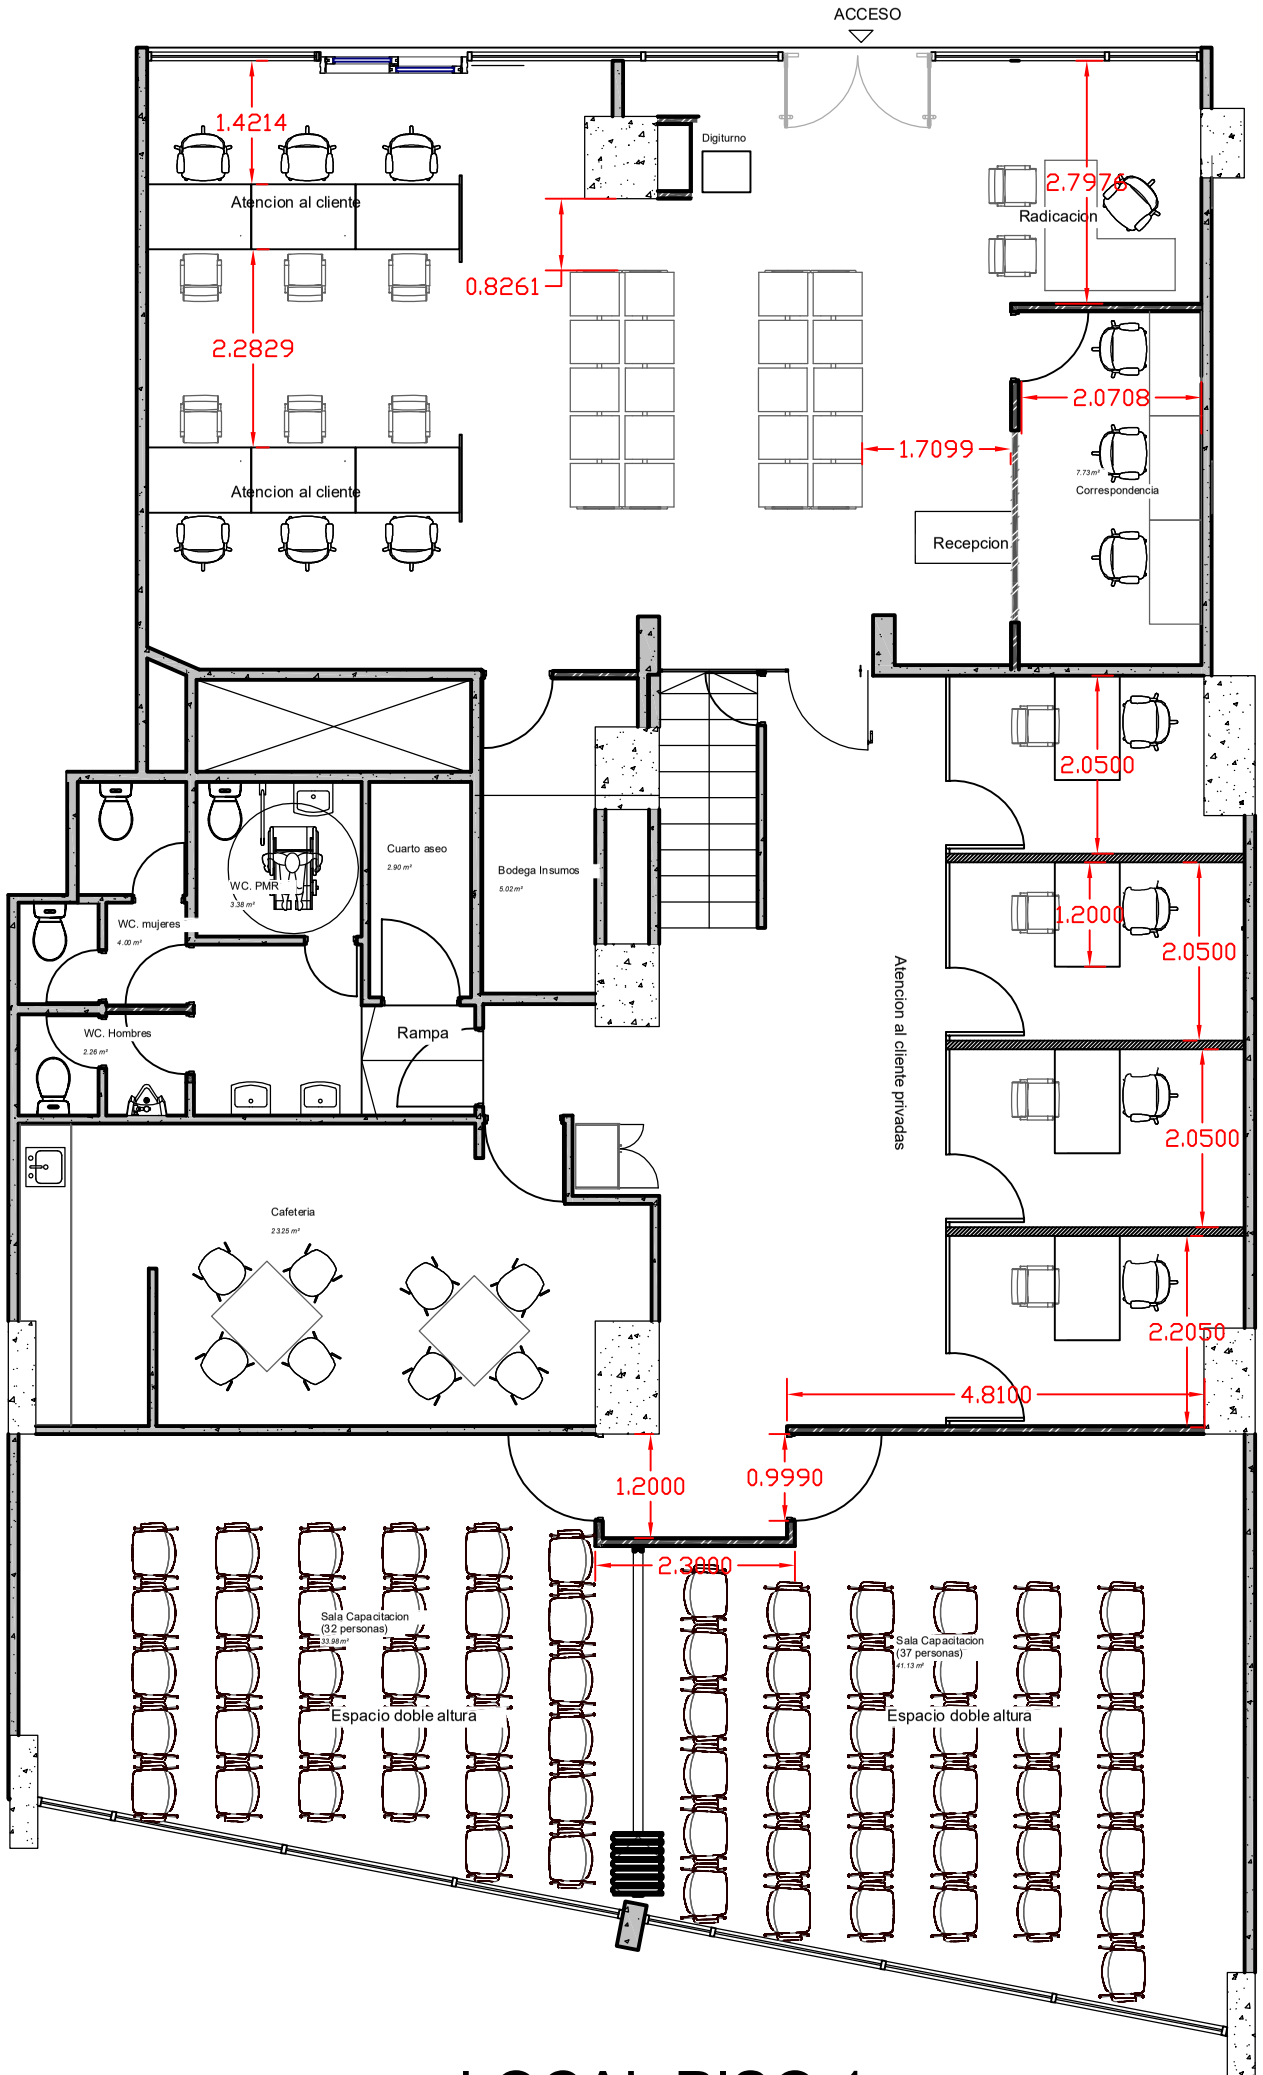


LOCAL PISO 1

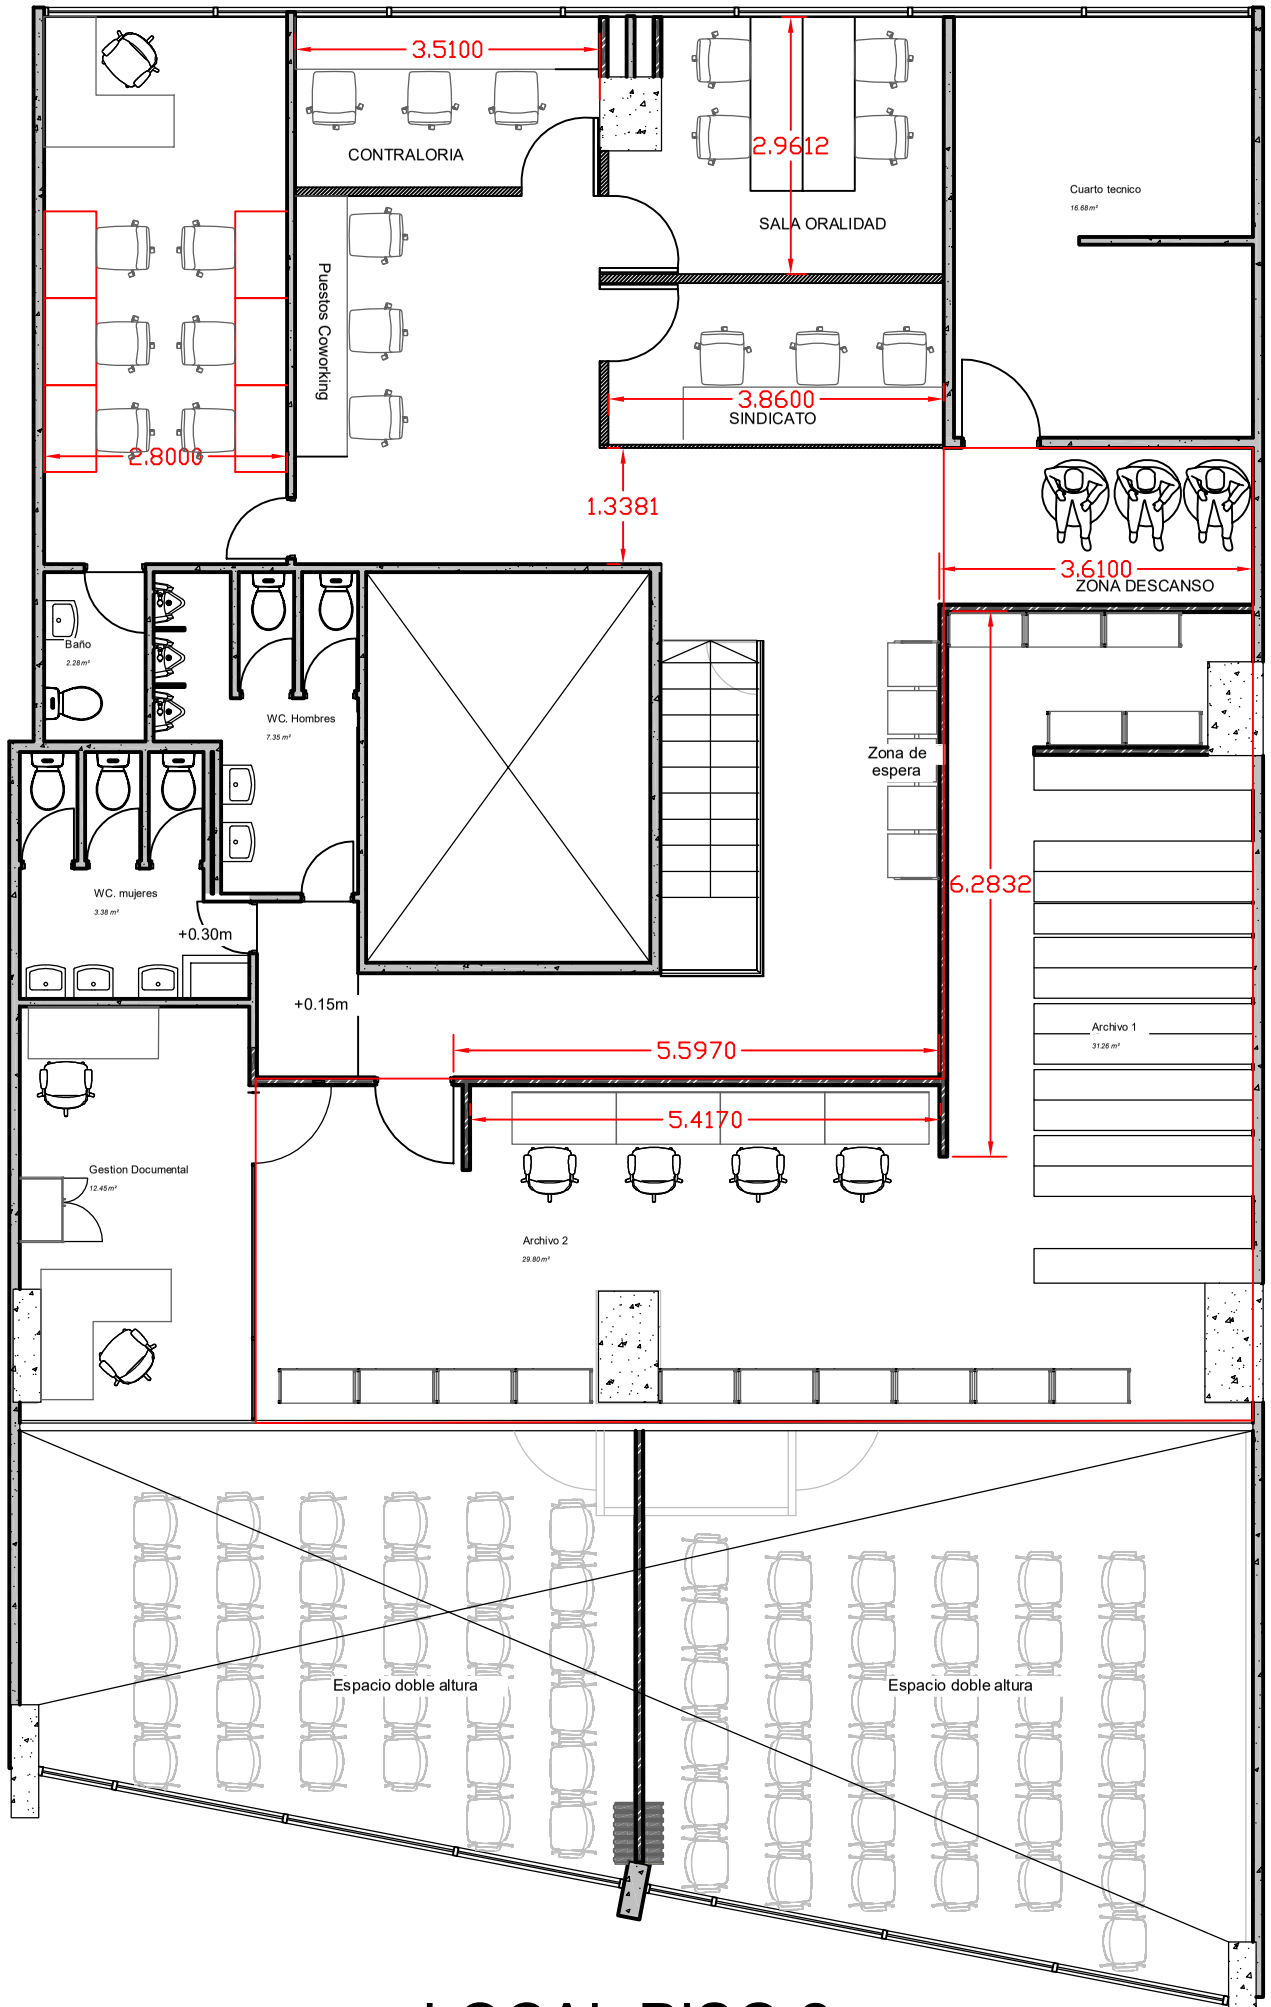

LOCAL PISO 2