


CONVENCIONES		
NOMBRE	COLOR	LAYER
LINEA DE PROPIEDAD		Area bruta
COLUMNAS		Columna
EJES		Area bruta
EQUIPAMIENTO		Area bruta
PISO CERAMICA TRAFICO 5 COLOR BEIGE 50X25		Ubic: Cocina y baños
PISO EPOXICO		Ubic: SALON ACTIVIDADES
PISO EPOXICO		Ubic: SALON ACTIVIDADES
PISO LAMINADO PVC		Ubic: GIMNASIO
CERRAMIENTO (TUBERIA GAL)		CERRAMIENTO
PISOS EXTERIORES		9.0 PISOS EXT
EJES S-GRID		S-Grid
COORD		Coordenadas
COTAS		AA COTAS-EJES
MUEBLES		2D-MOBILIARIO
MUROS		MUROS0
ANDEN		ANDEN
NIVELES		NIVEL
PROYECCION CUBIERTA		Proyeccion
TEXTO		TEXTO
VEGETACION		ARBOL
FACHADA EN VIDRIO		VIDRIO
VIAS		VIAS V7


CUADRO DE AREAS	
AREA BRUTA LOTE	5.533,00m2
AREA CONSTRUCCION	888,04m2
AREA OCUPACION LOTE	2.002,46m2
AREA LIBRE LOTE	2.533,00m2

AREAS COMPLEMENTARIAS	
AREA CUBIERTA TEJA	654.33m2
AREA CUBIERTA EN ESTRUCTUR ARBOL ARQUITECTONICO	
ZONAS VERDES Y JARDINES	174.87m2
VIAS, MANIOBRAS Y ESTACIONAMIENTOS	530,54m2
PLAZOLETA Y CIRCULACIONES PEATONALES	620.05m2

PLANTA GENERAL Y URBANISTICA

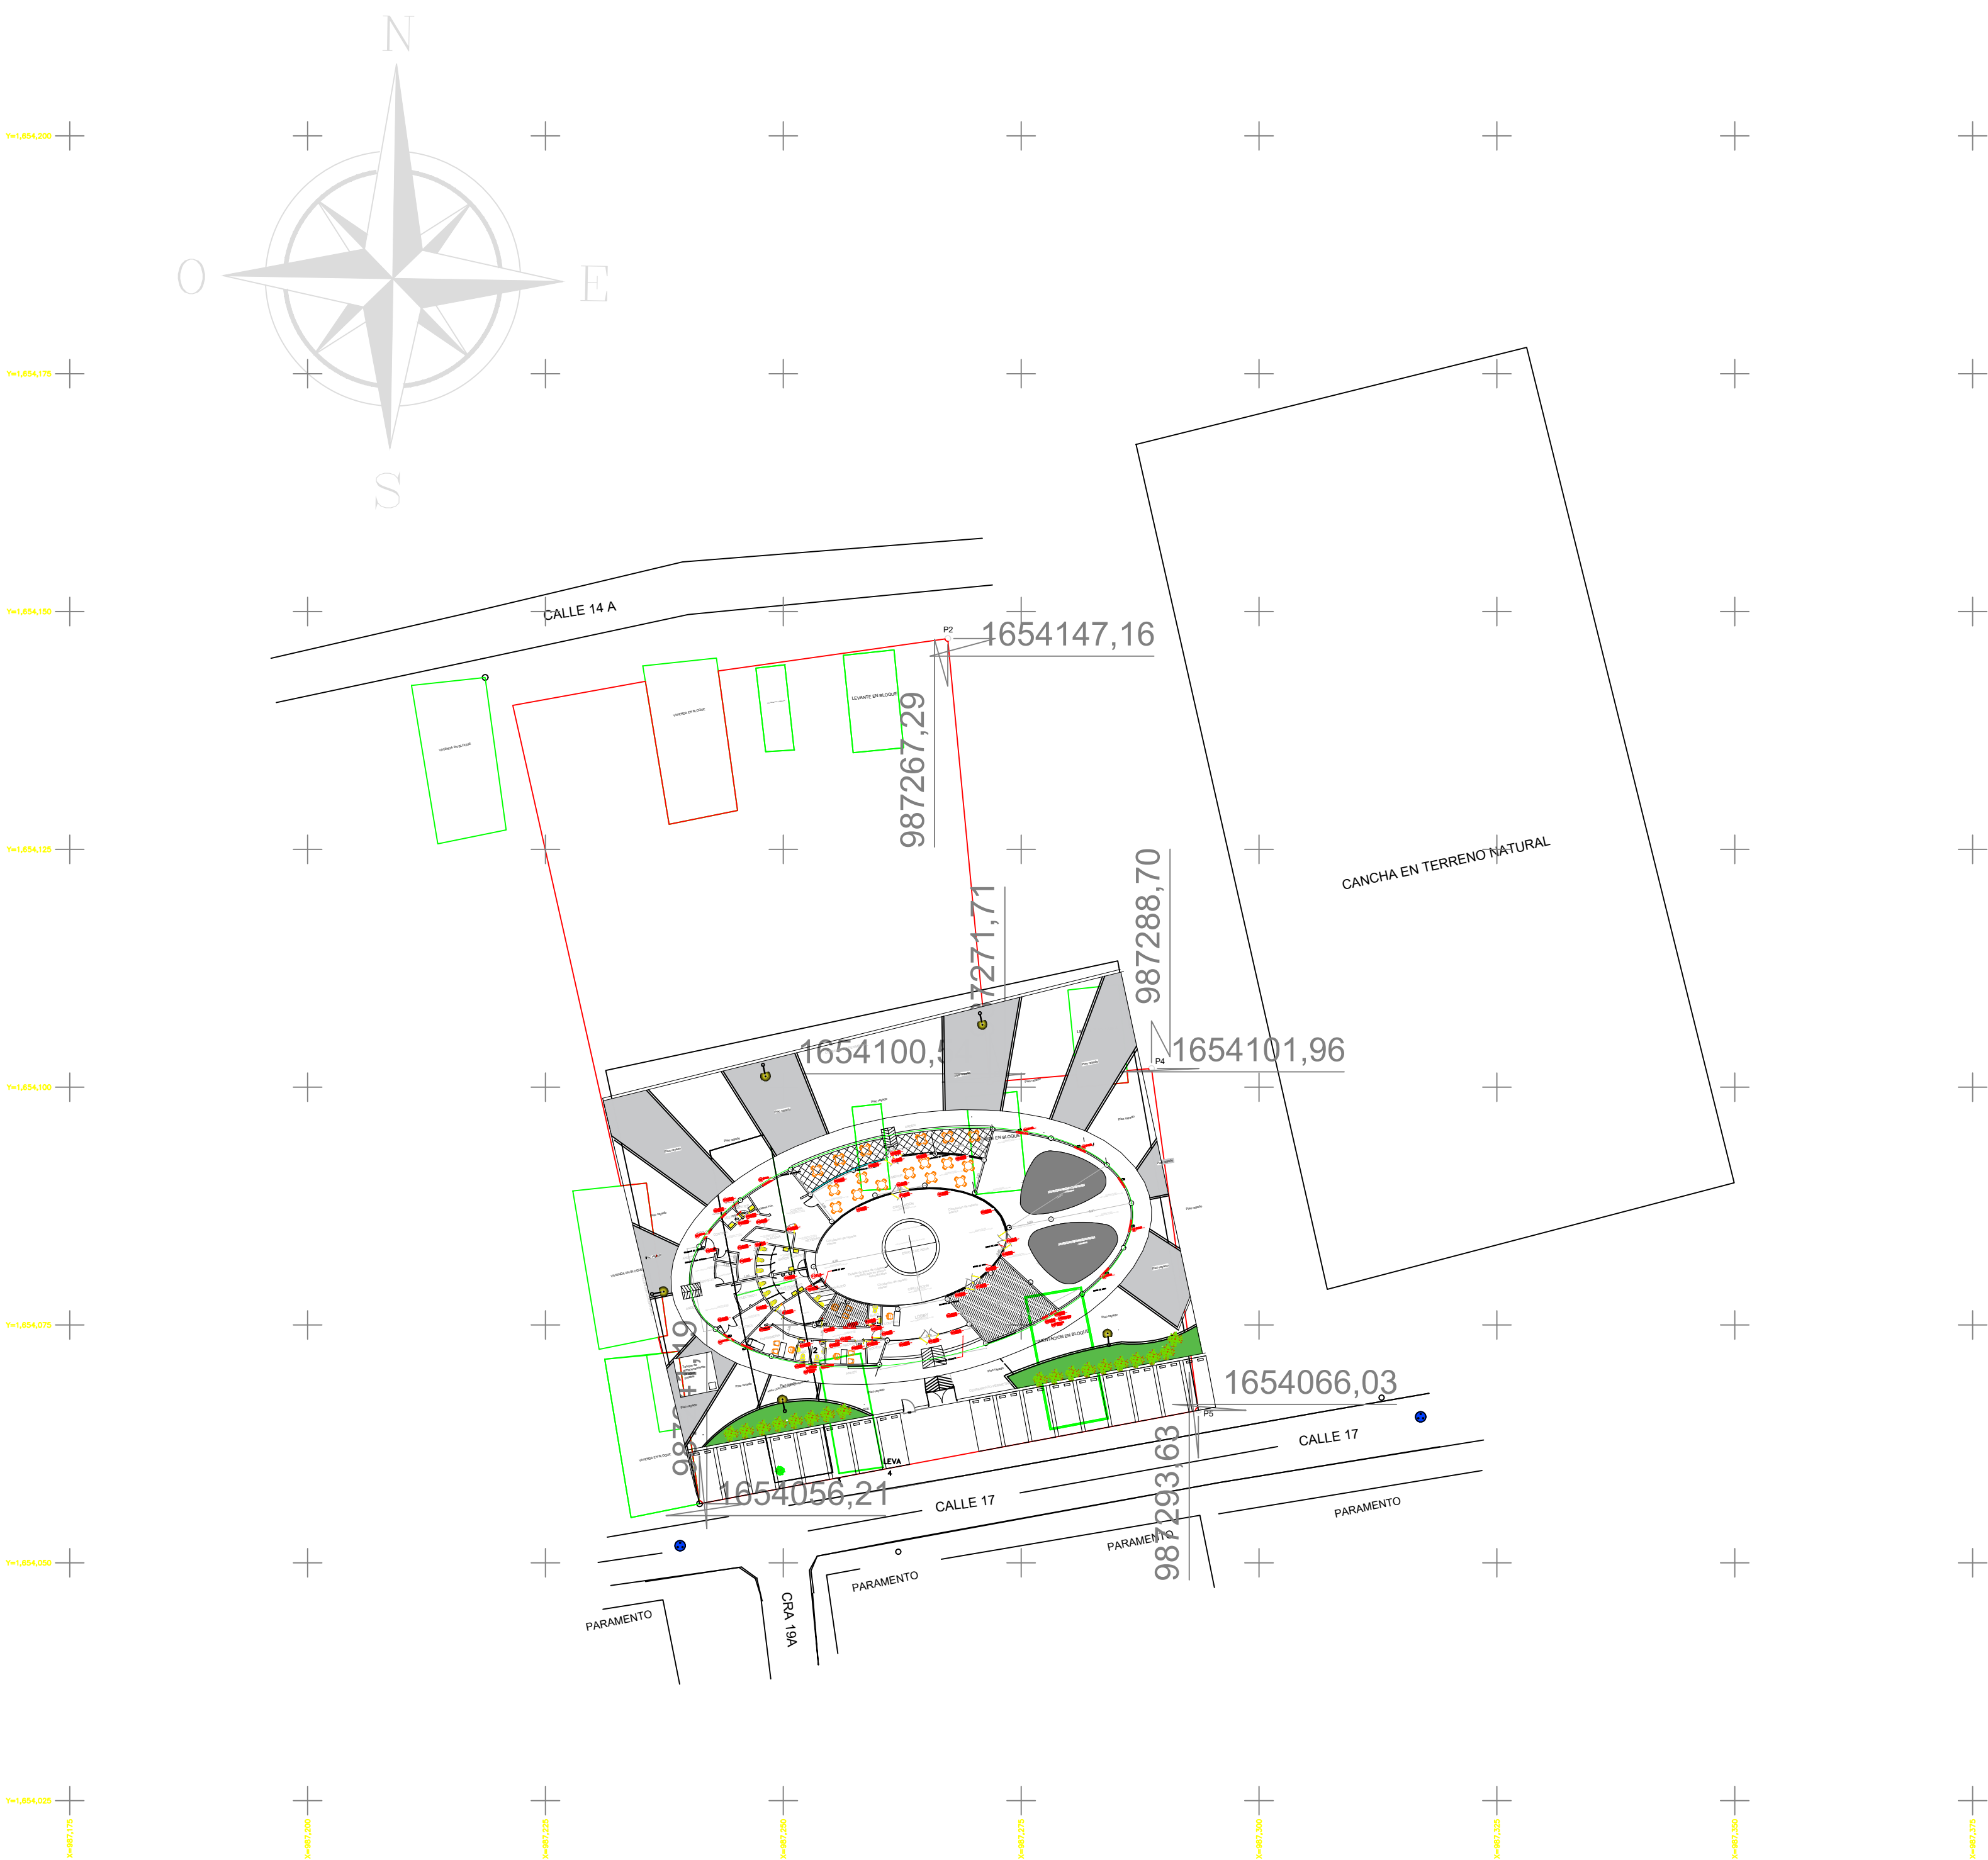

CUADRO DE CONSTRUCCION						
LADO		RUMBO	DISTANCIA	V	COORDENADAS	
EST	PV				Y	X
				?	1,654,072.0478	987,258.1361
1	?	S 79°45'21.84" W	4.503	?	1,654,071.2471	987,253.7051
2	?	S 10°11'32.65" E	12.066	?	1,654,059.3719	987,255.8401
3	?	N 82°01'16.07" E	4.709	?	1,654,060.0255	987,260.5035
4	?	N 11°08'25.04" W	12.253	?	1,654,072.0478	987,258.1361
SUPERFICIE = m2						

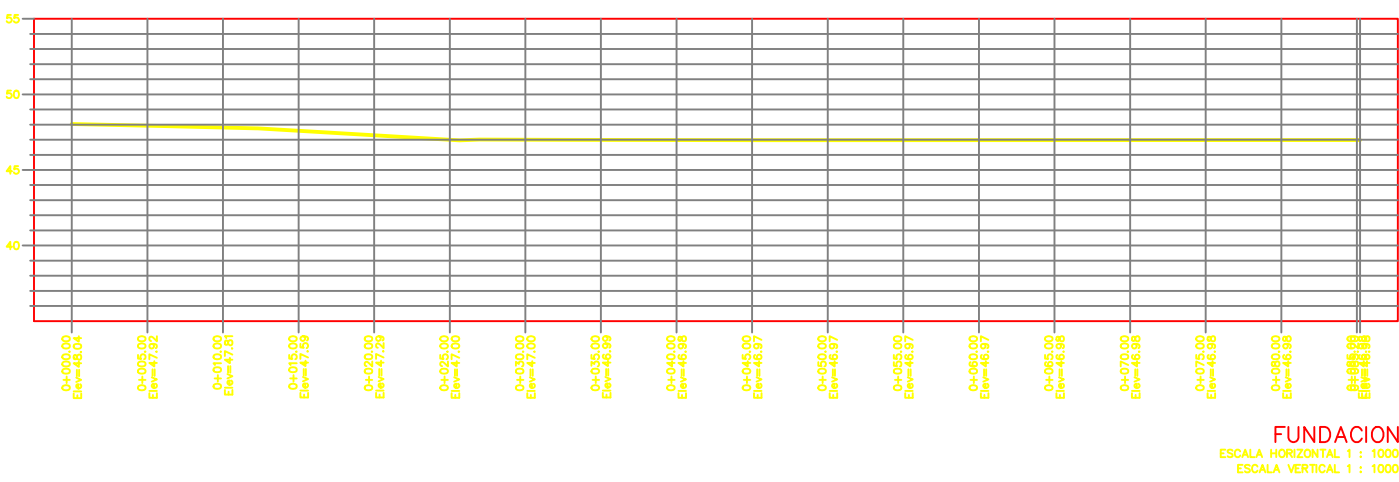

CERCA DE ALANBRE

MHLE

ARBOL

PROYECTO
CDV FUNDACION

LOCALIZACIÓN:
Barrio San Francisco
Y:1,654,072.0478 X:967,258.1361
MUNICIPIO DE FUNDACION

OBSERVACIONES / MODIFICACIONES

DISEÑO INGENIERO:

Diver Cucunubá

Divert Cucunubá
M.P. 08202-188664 ATL.

Vg.Bg. CLIENTE

Vg.Bg. INTERVENTOR

CONTIENE
PLANO LOCALIZACIÓN DEL
PROYECTO Y TOPOGRAFIA

ESCALA

1 : 750

FECHA

TITULAR

FECHA DE COPIA


P-001

PLANO Nº

02


DE

20

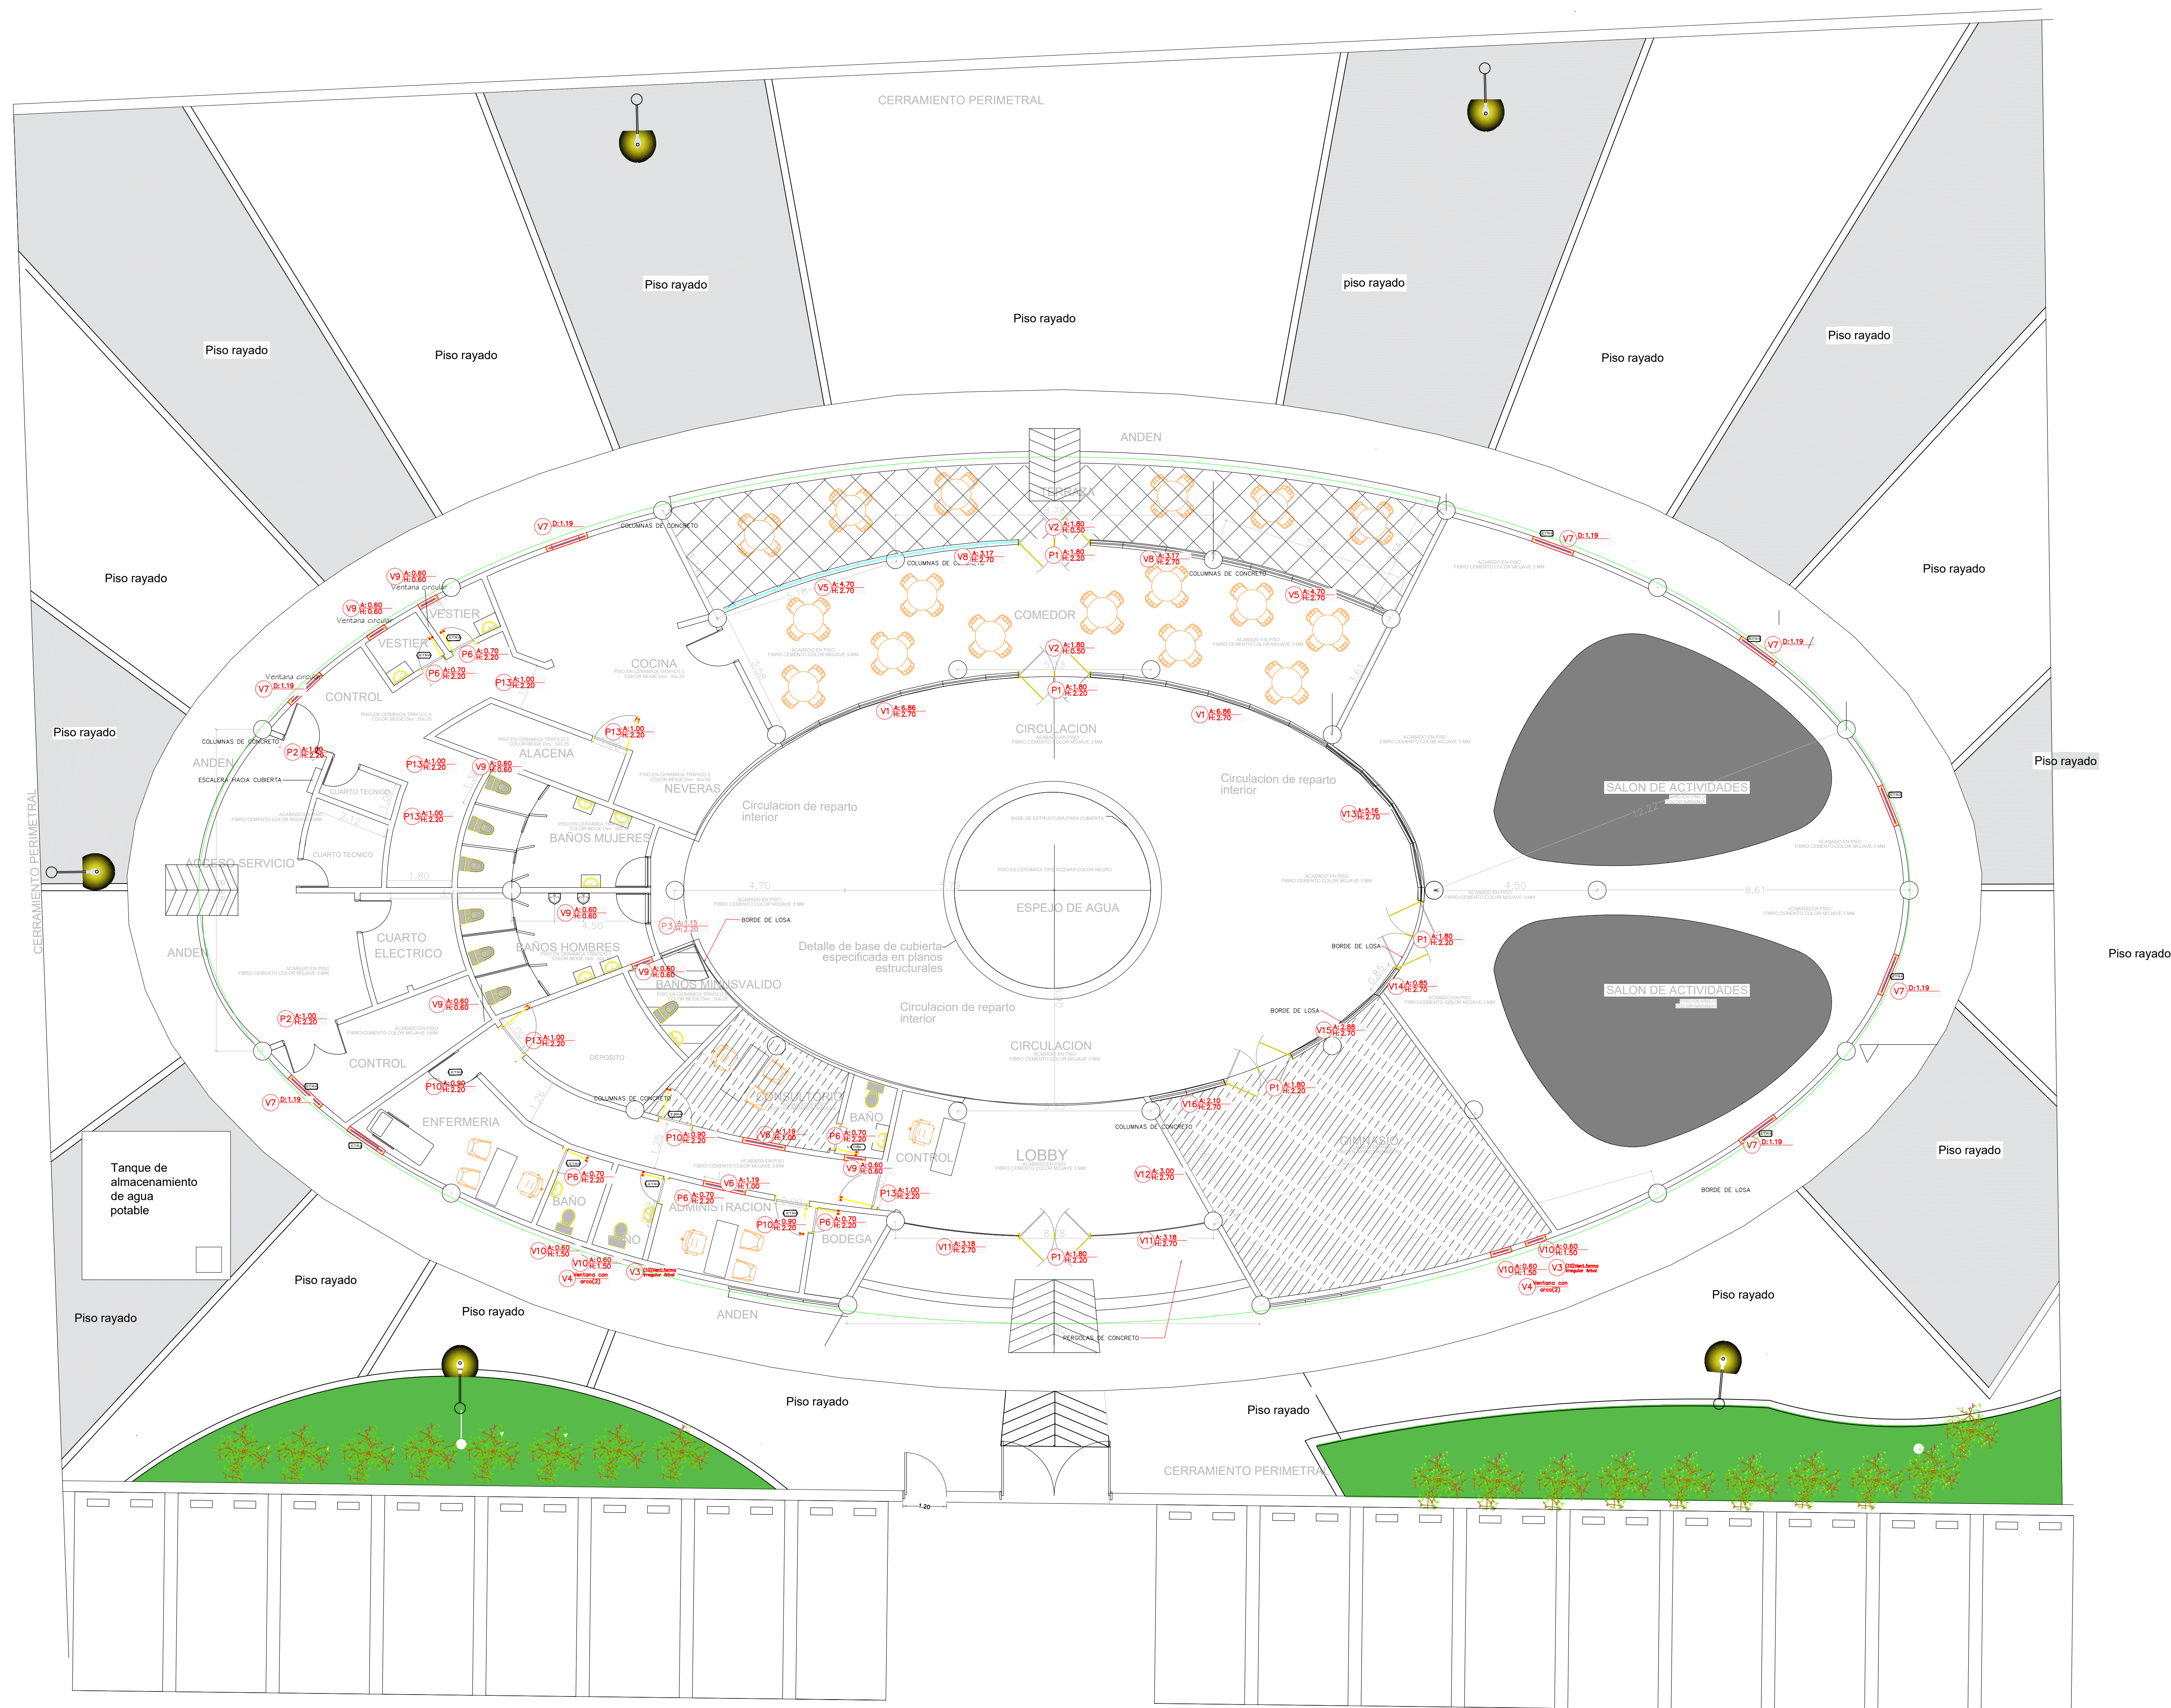


PLANTA GENERAL ARQUITECTONICA

ESCALA ----- 1:80

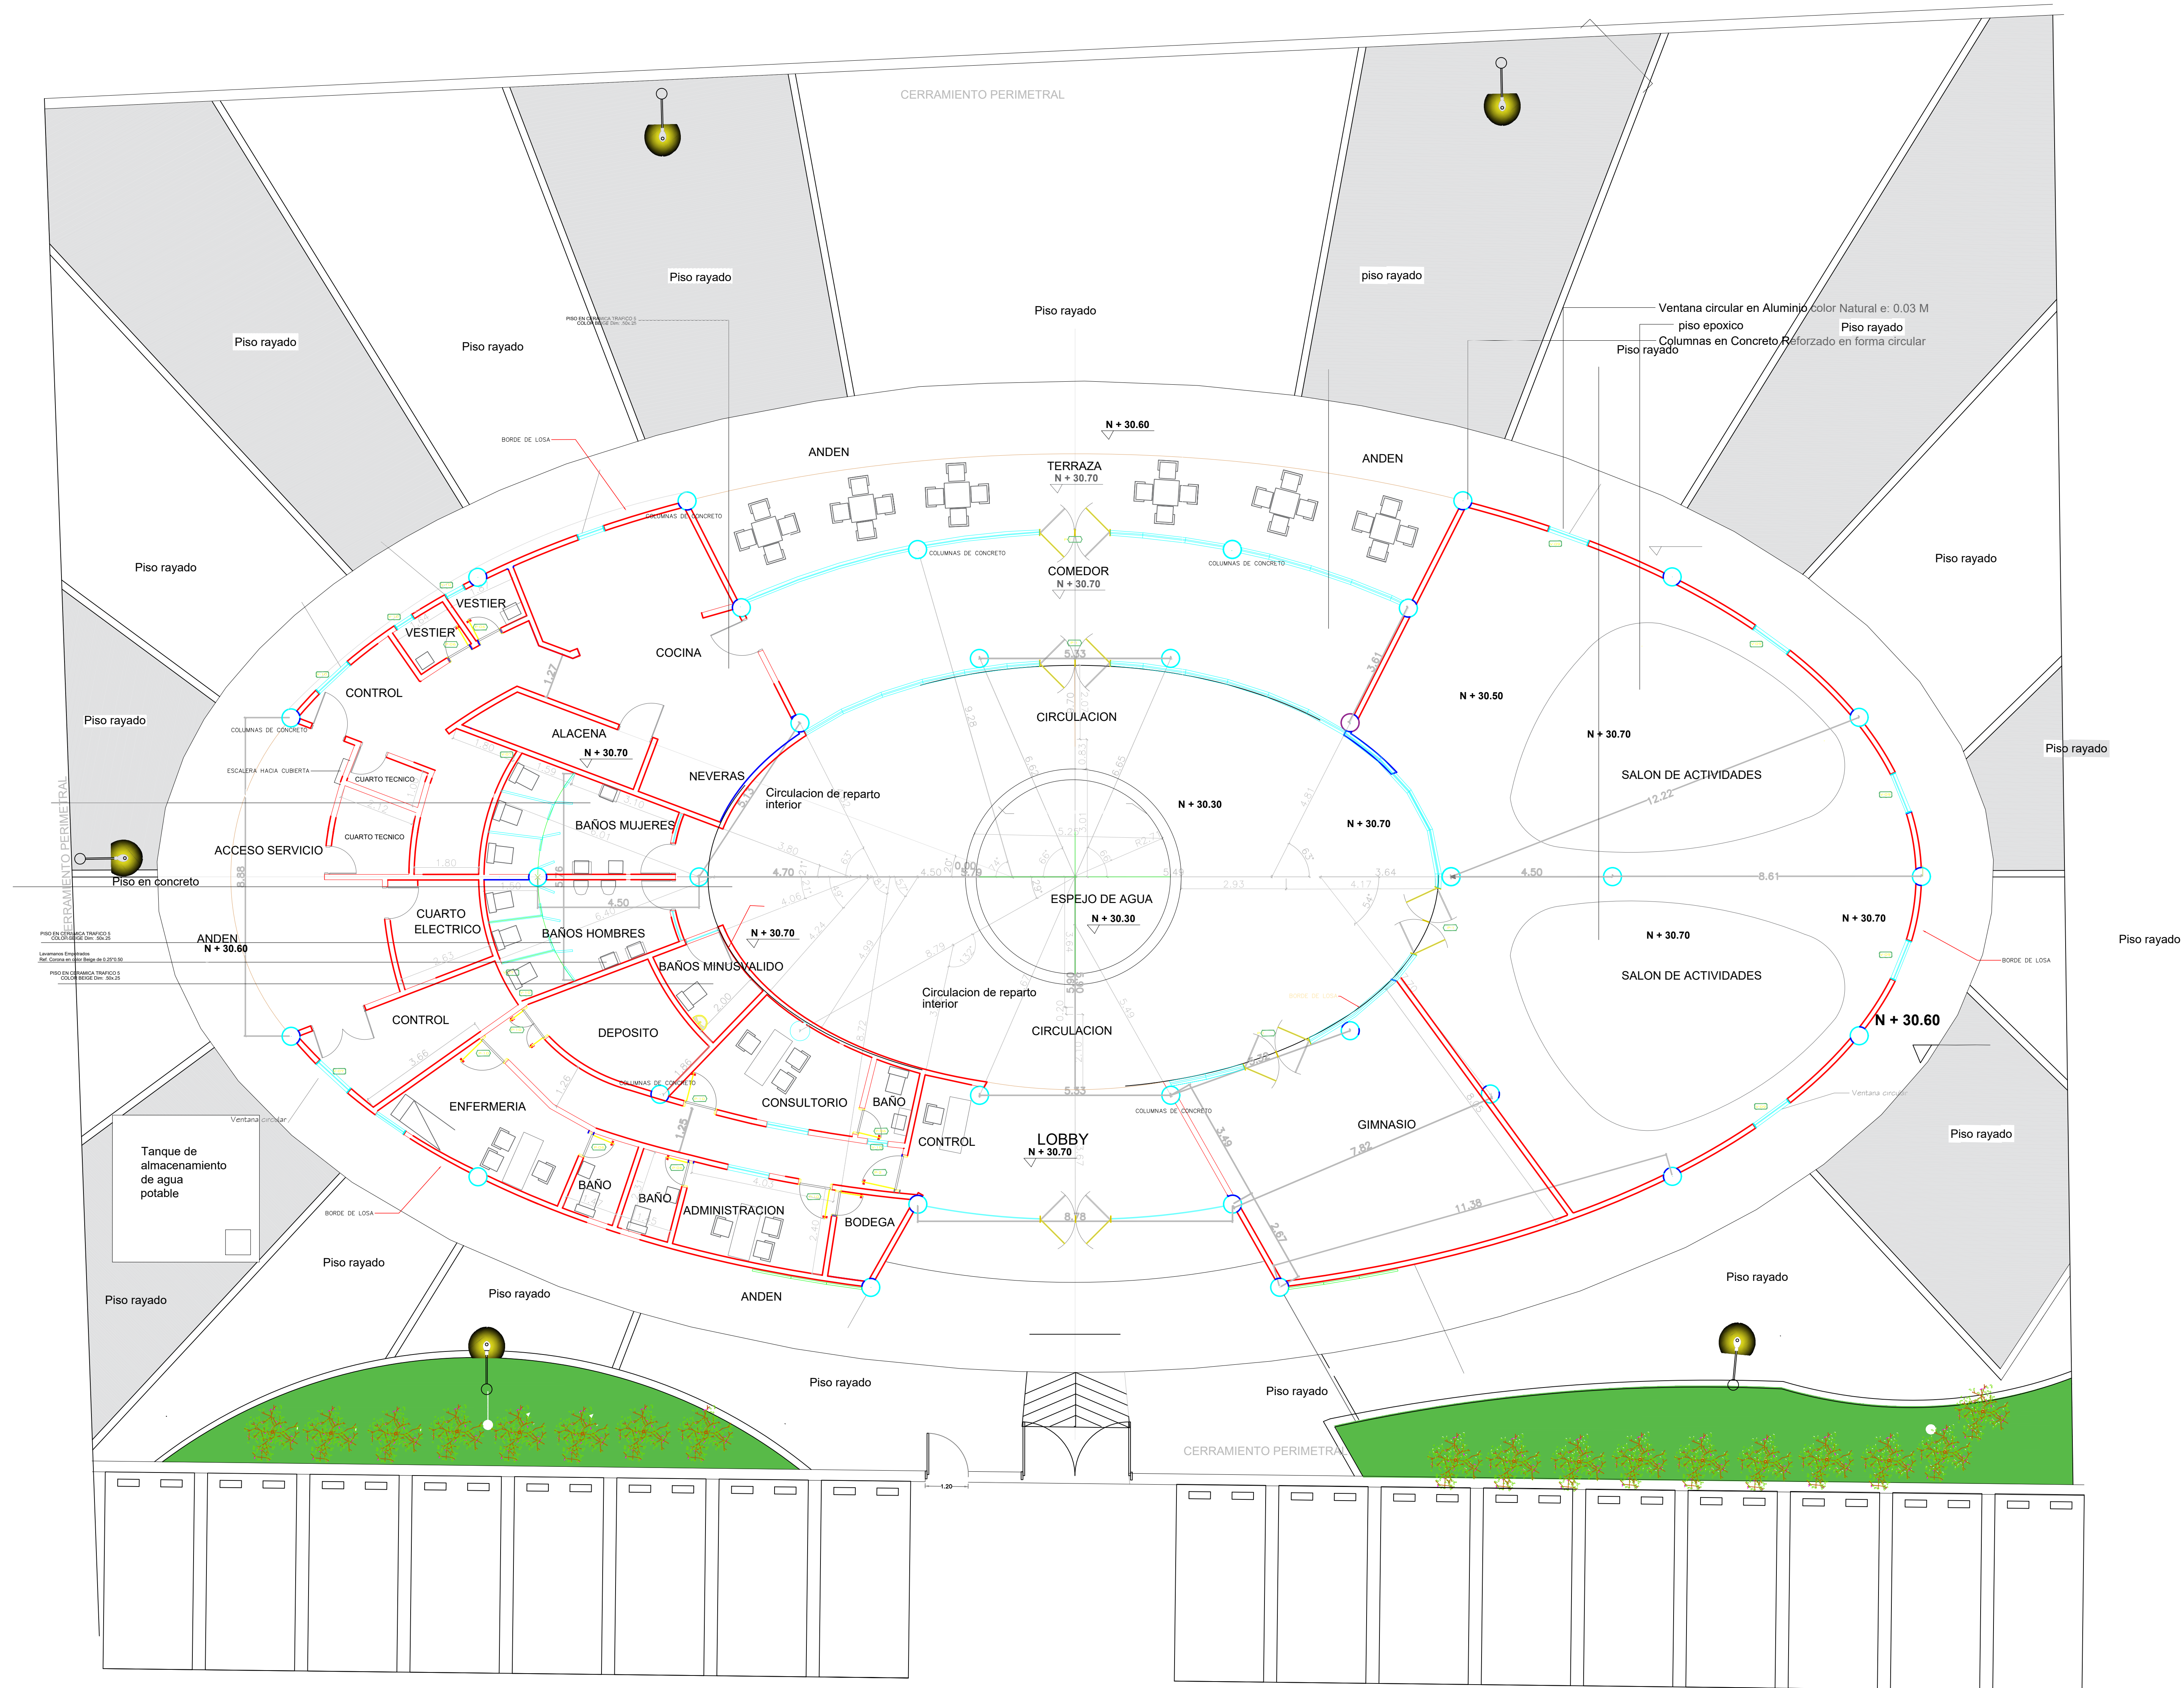

PLANTA GENERAL ESPECIFICACIONES TECNICAS Y ACABADOS
ESCALA ----- 1:80

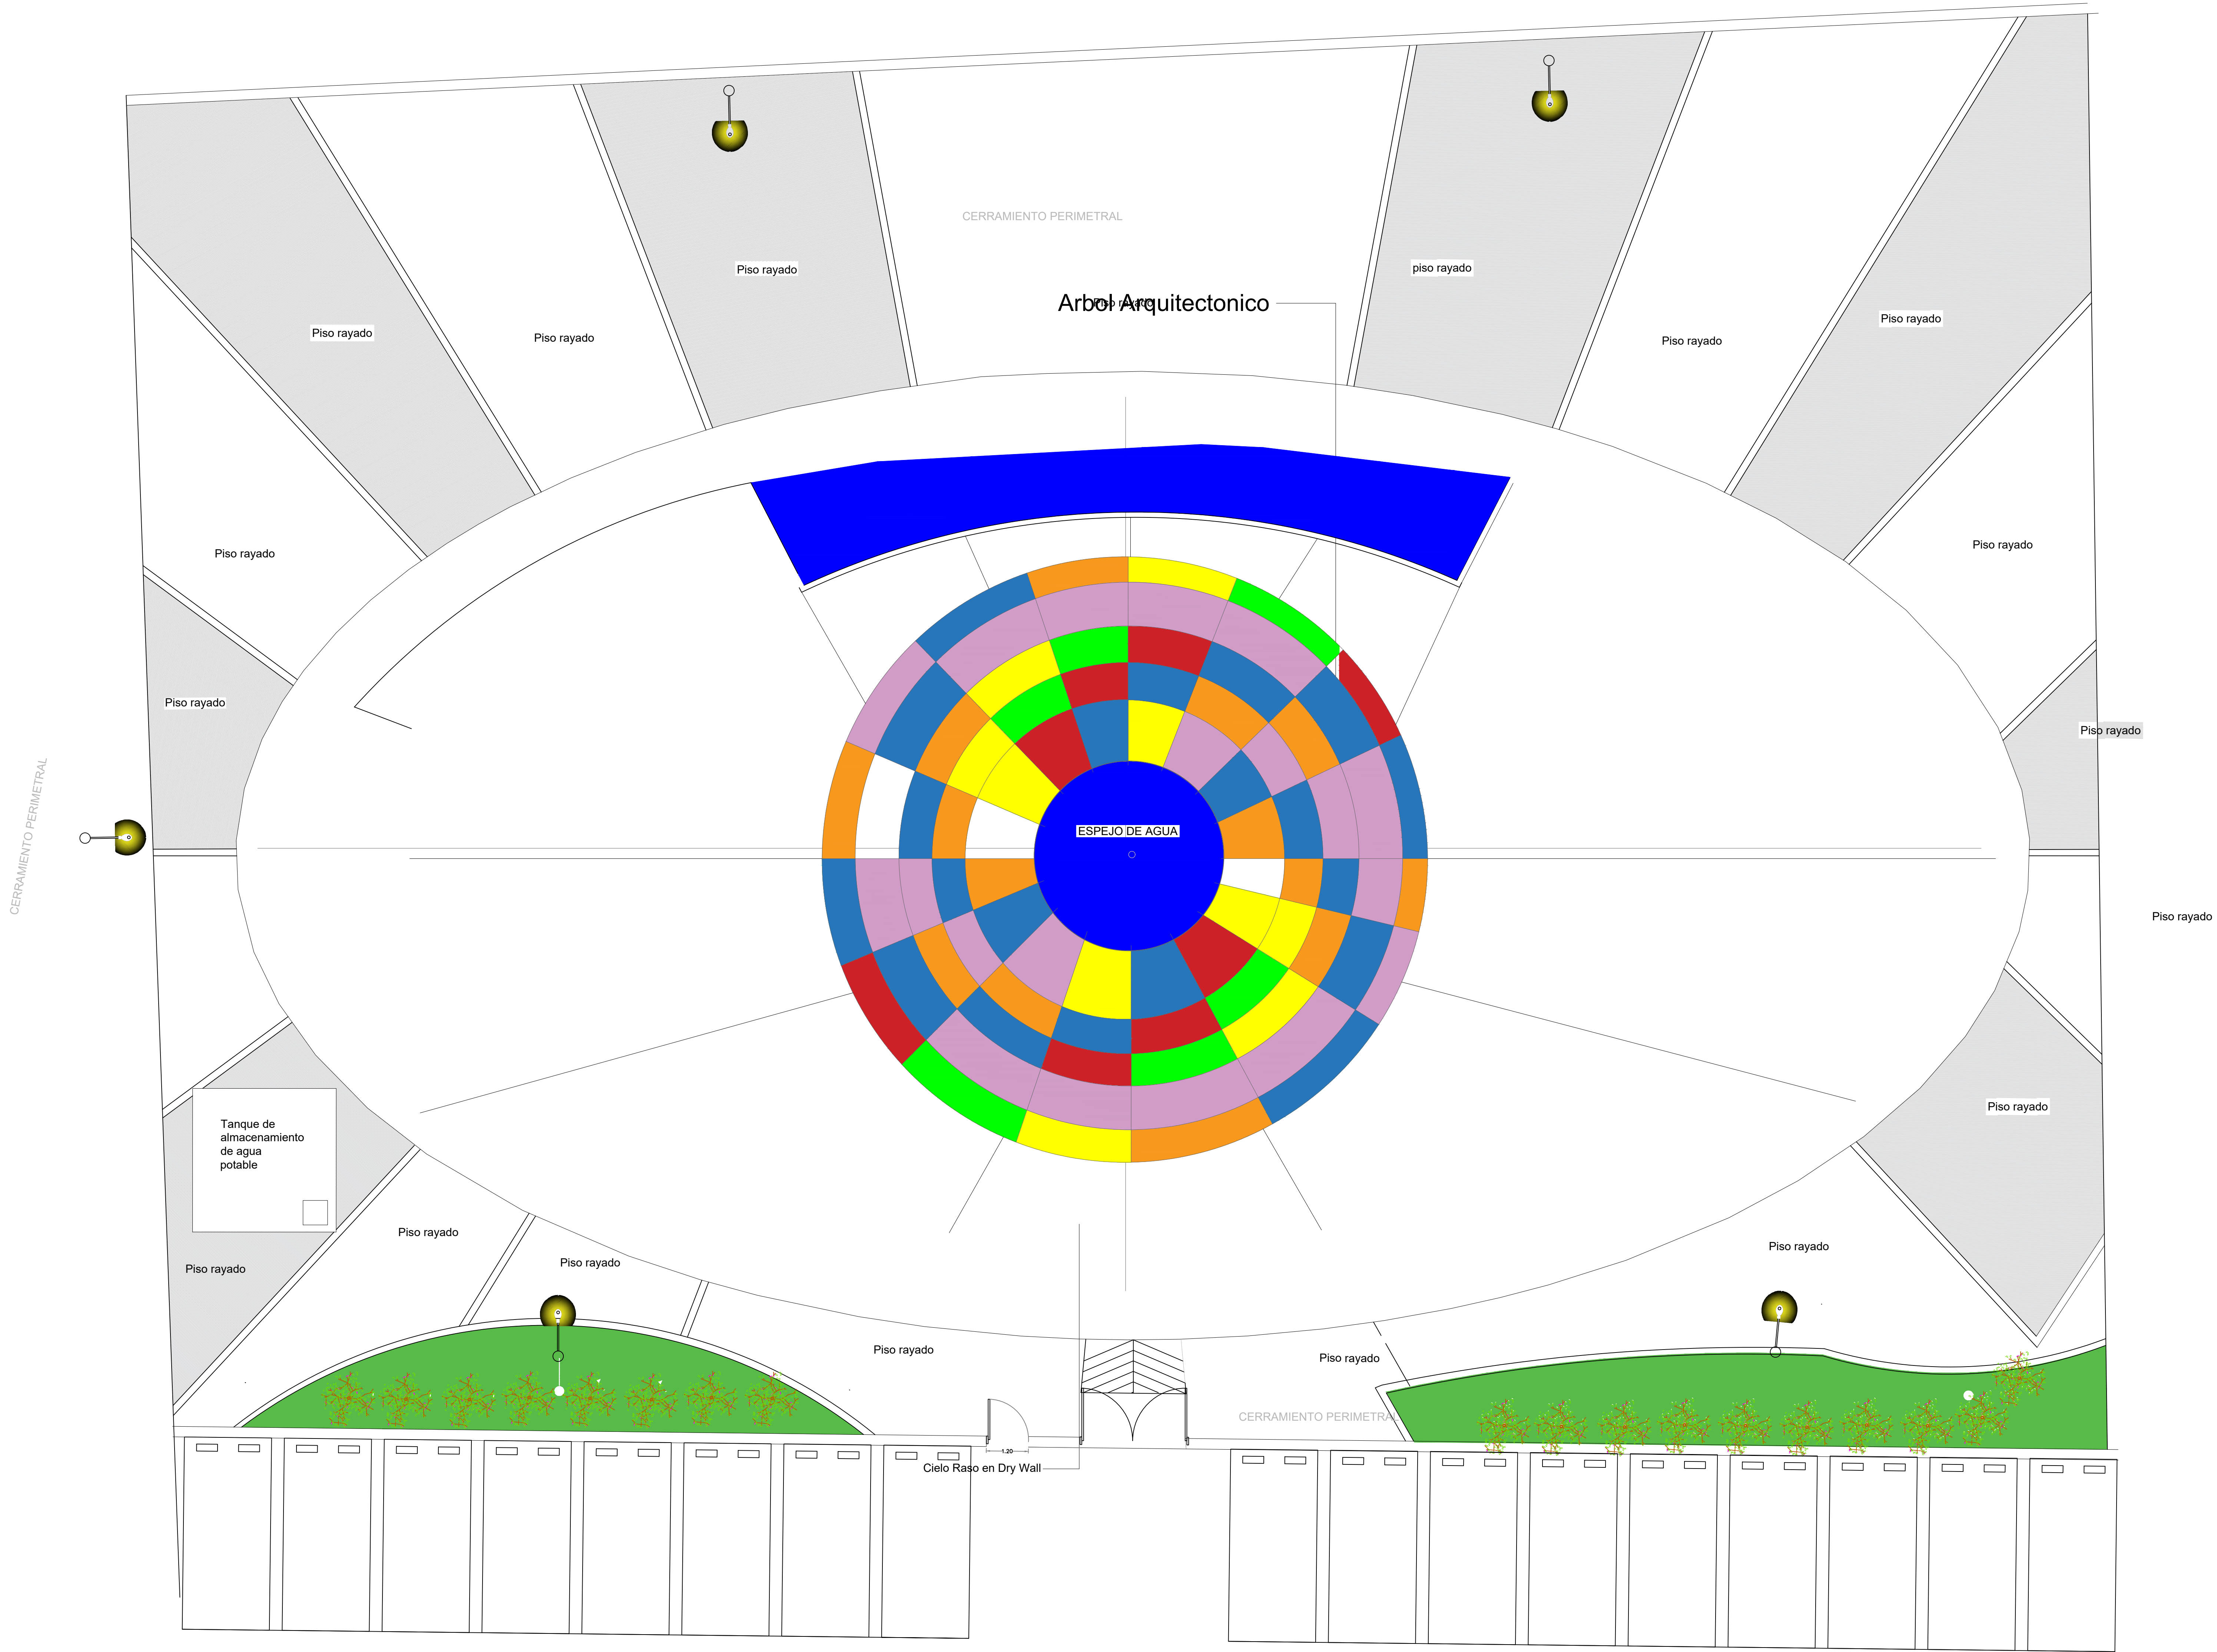

PLANTA DE CUBIERTA

PROYECTO
CDV FUNDACION

LOCALIZACIÓN:
Barrio San Francisco
Y:1,654,072.0478 X:967,258.1361
MUNICIPIO DE FUNDACION

OBSERVACIONES / MODIFICACIONES

DISEÑO INGENIERO:

Divert Cucunubá
Divert Cucunubá
M.P. 08202-188664 ATL.

Vg.Bg. CLIENTE

Vg.Bg. INTERVENTOR

CONTIENE
CORTE LONGITUDINAL Y
TRANSVERSAL

ESCALA

1 : 125

FECHA

TITULAR

FECHA DE COPIA



P-001

PLANO Nº

06

DE

20

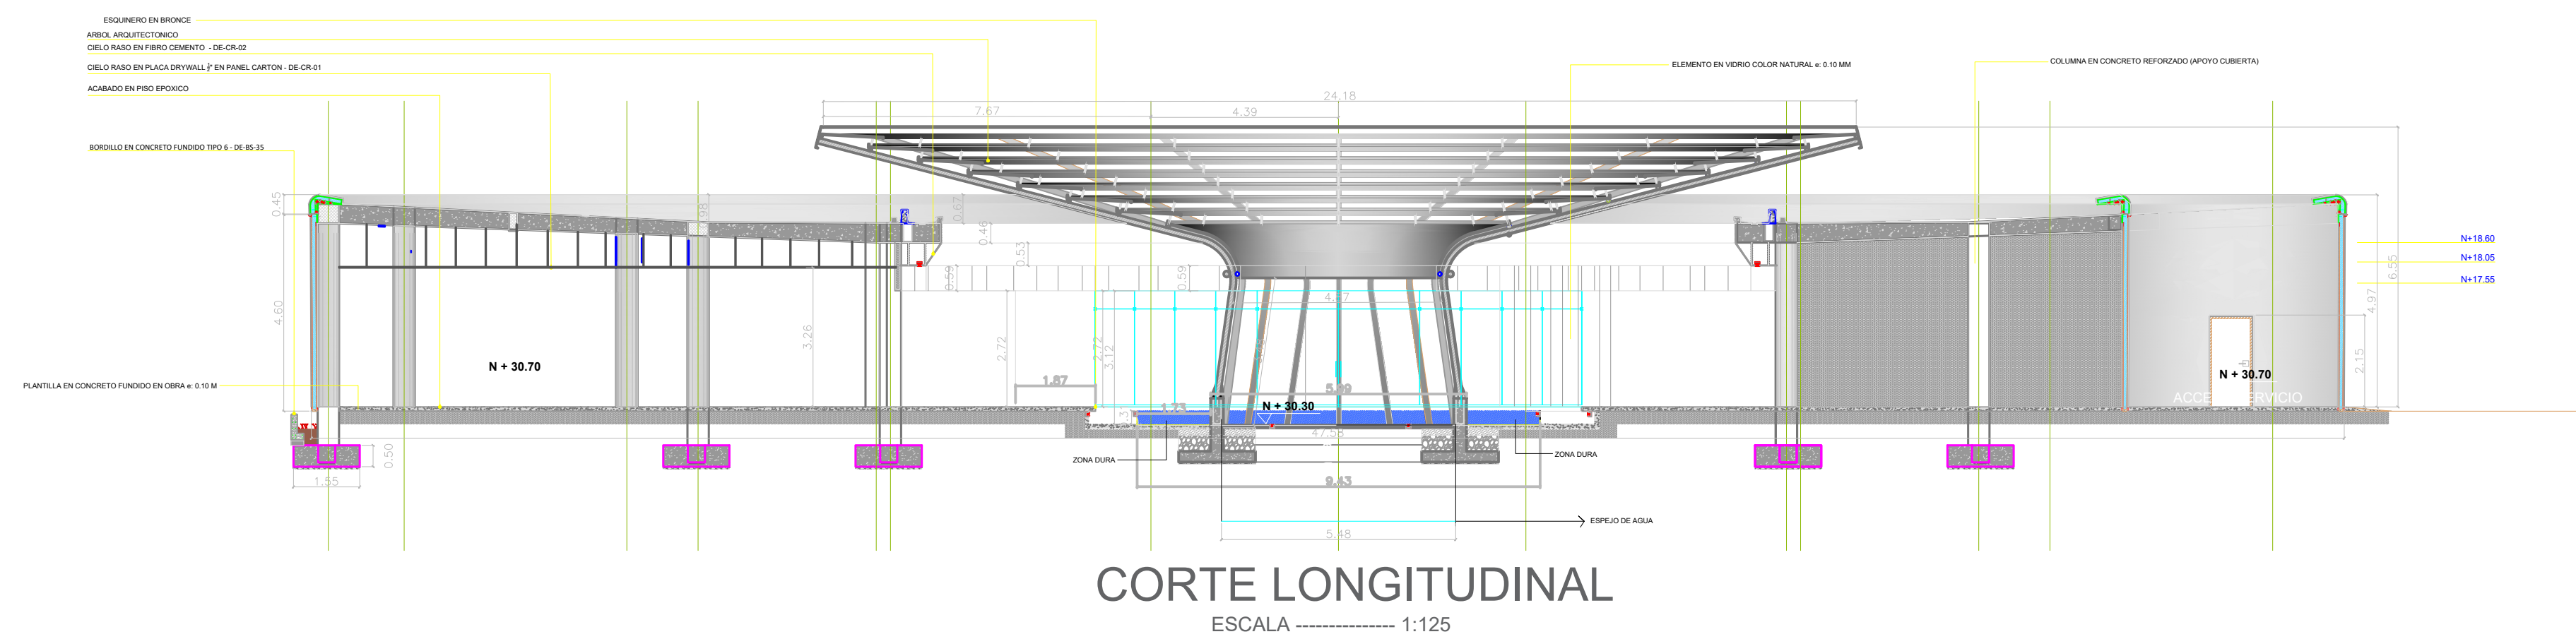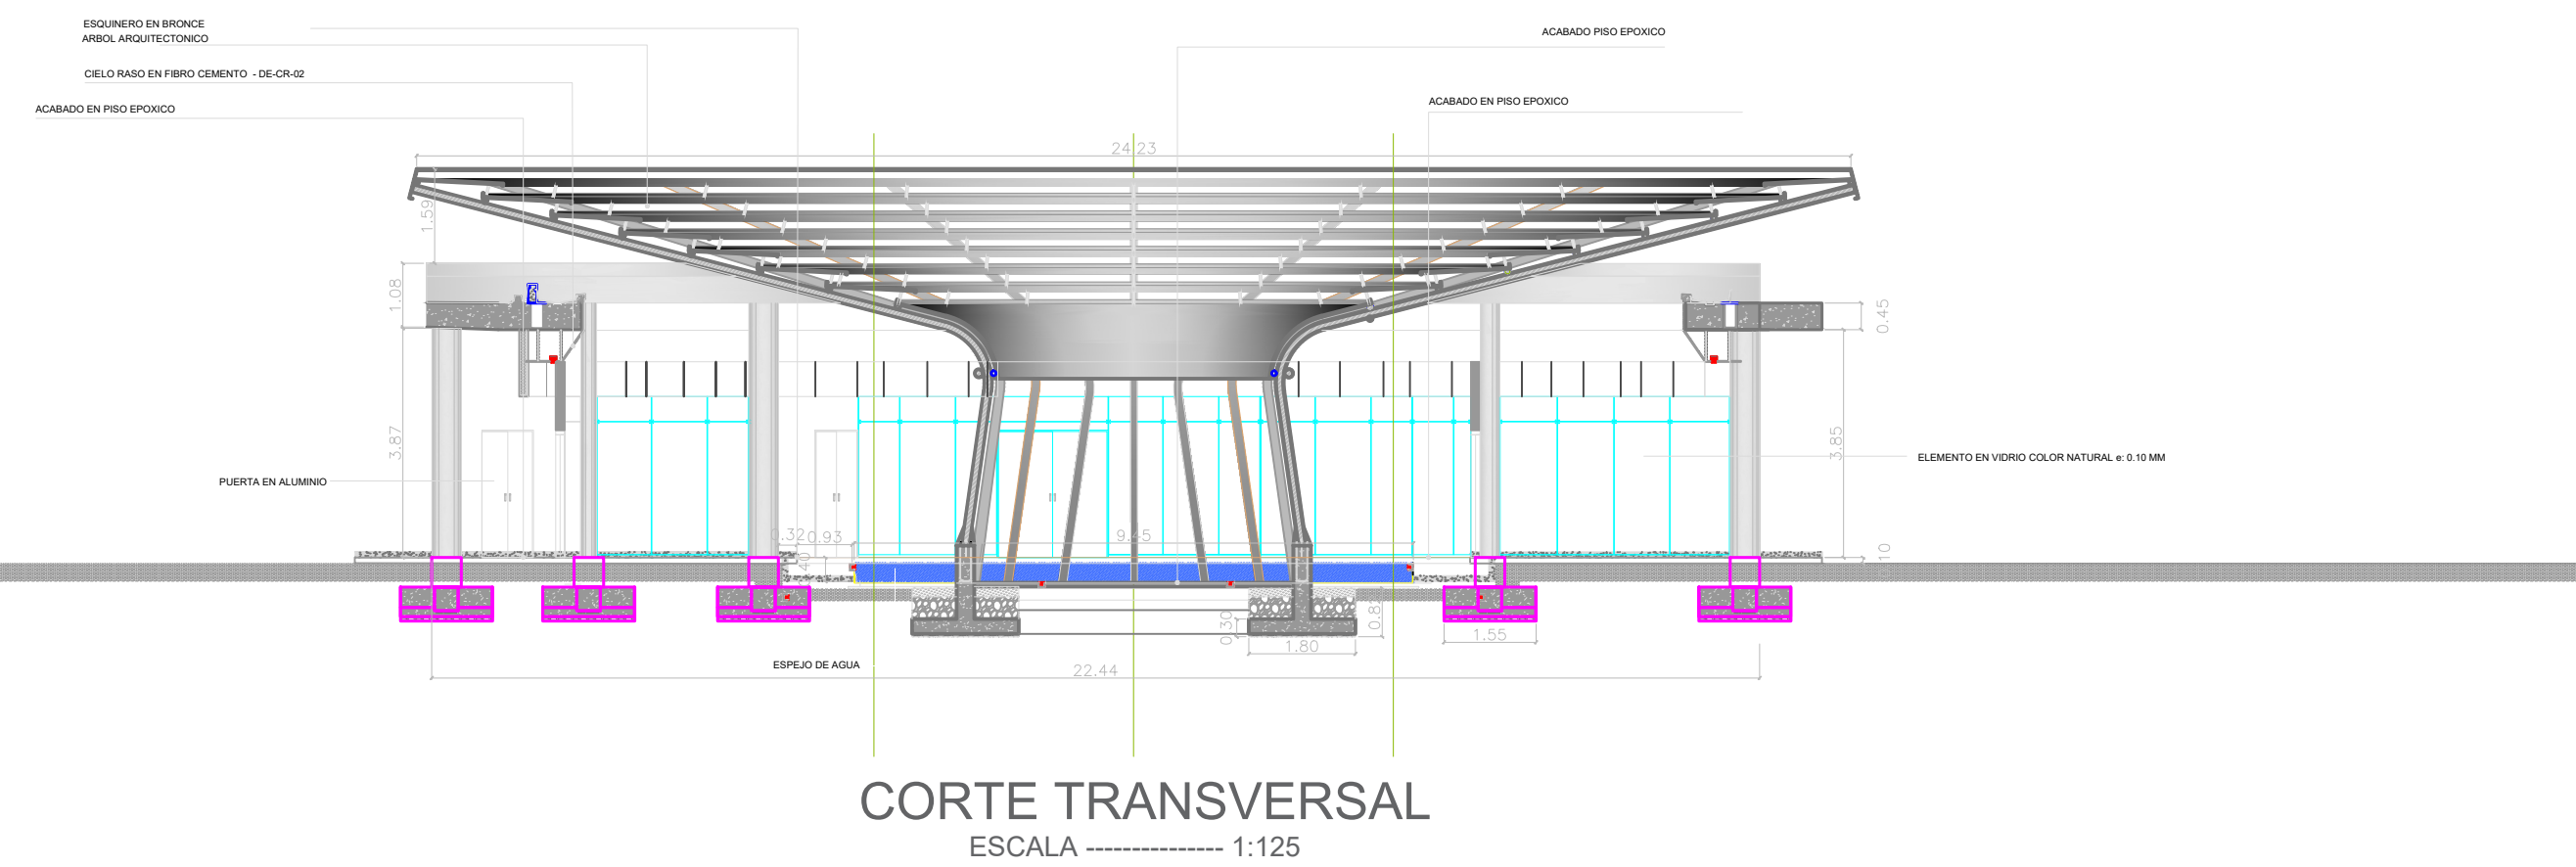

PROYECTO
CDV FUNDACION

LOCALIZACIÓN:
Barrio San Francisco
Y:1,654,072.0478 X:967,258.1361
MUNICIPIO DE FUNDACION

OBSERVACIONES / MODIFICACIONES

DISEÑO INGENIERO:

Divert Cucunubá

Divert Cucunubá
M.P. 08202-188664 ATL.

Vg.Bg. CLIENTE

Vg.Bg. INTERVENTOR

CONTIENE
FACHADAS

ESCALA

1 : 125

FECHA

TITULAR

FECHA DE COPIA


P-001

PLANO Nº

07

DE

20

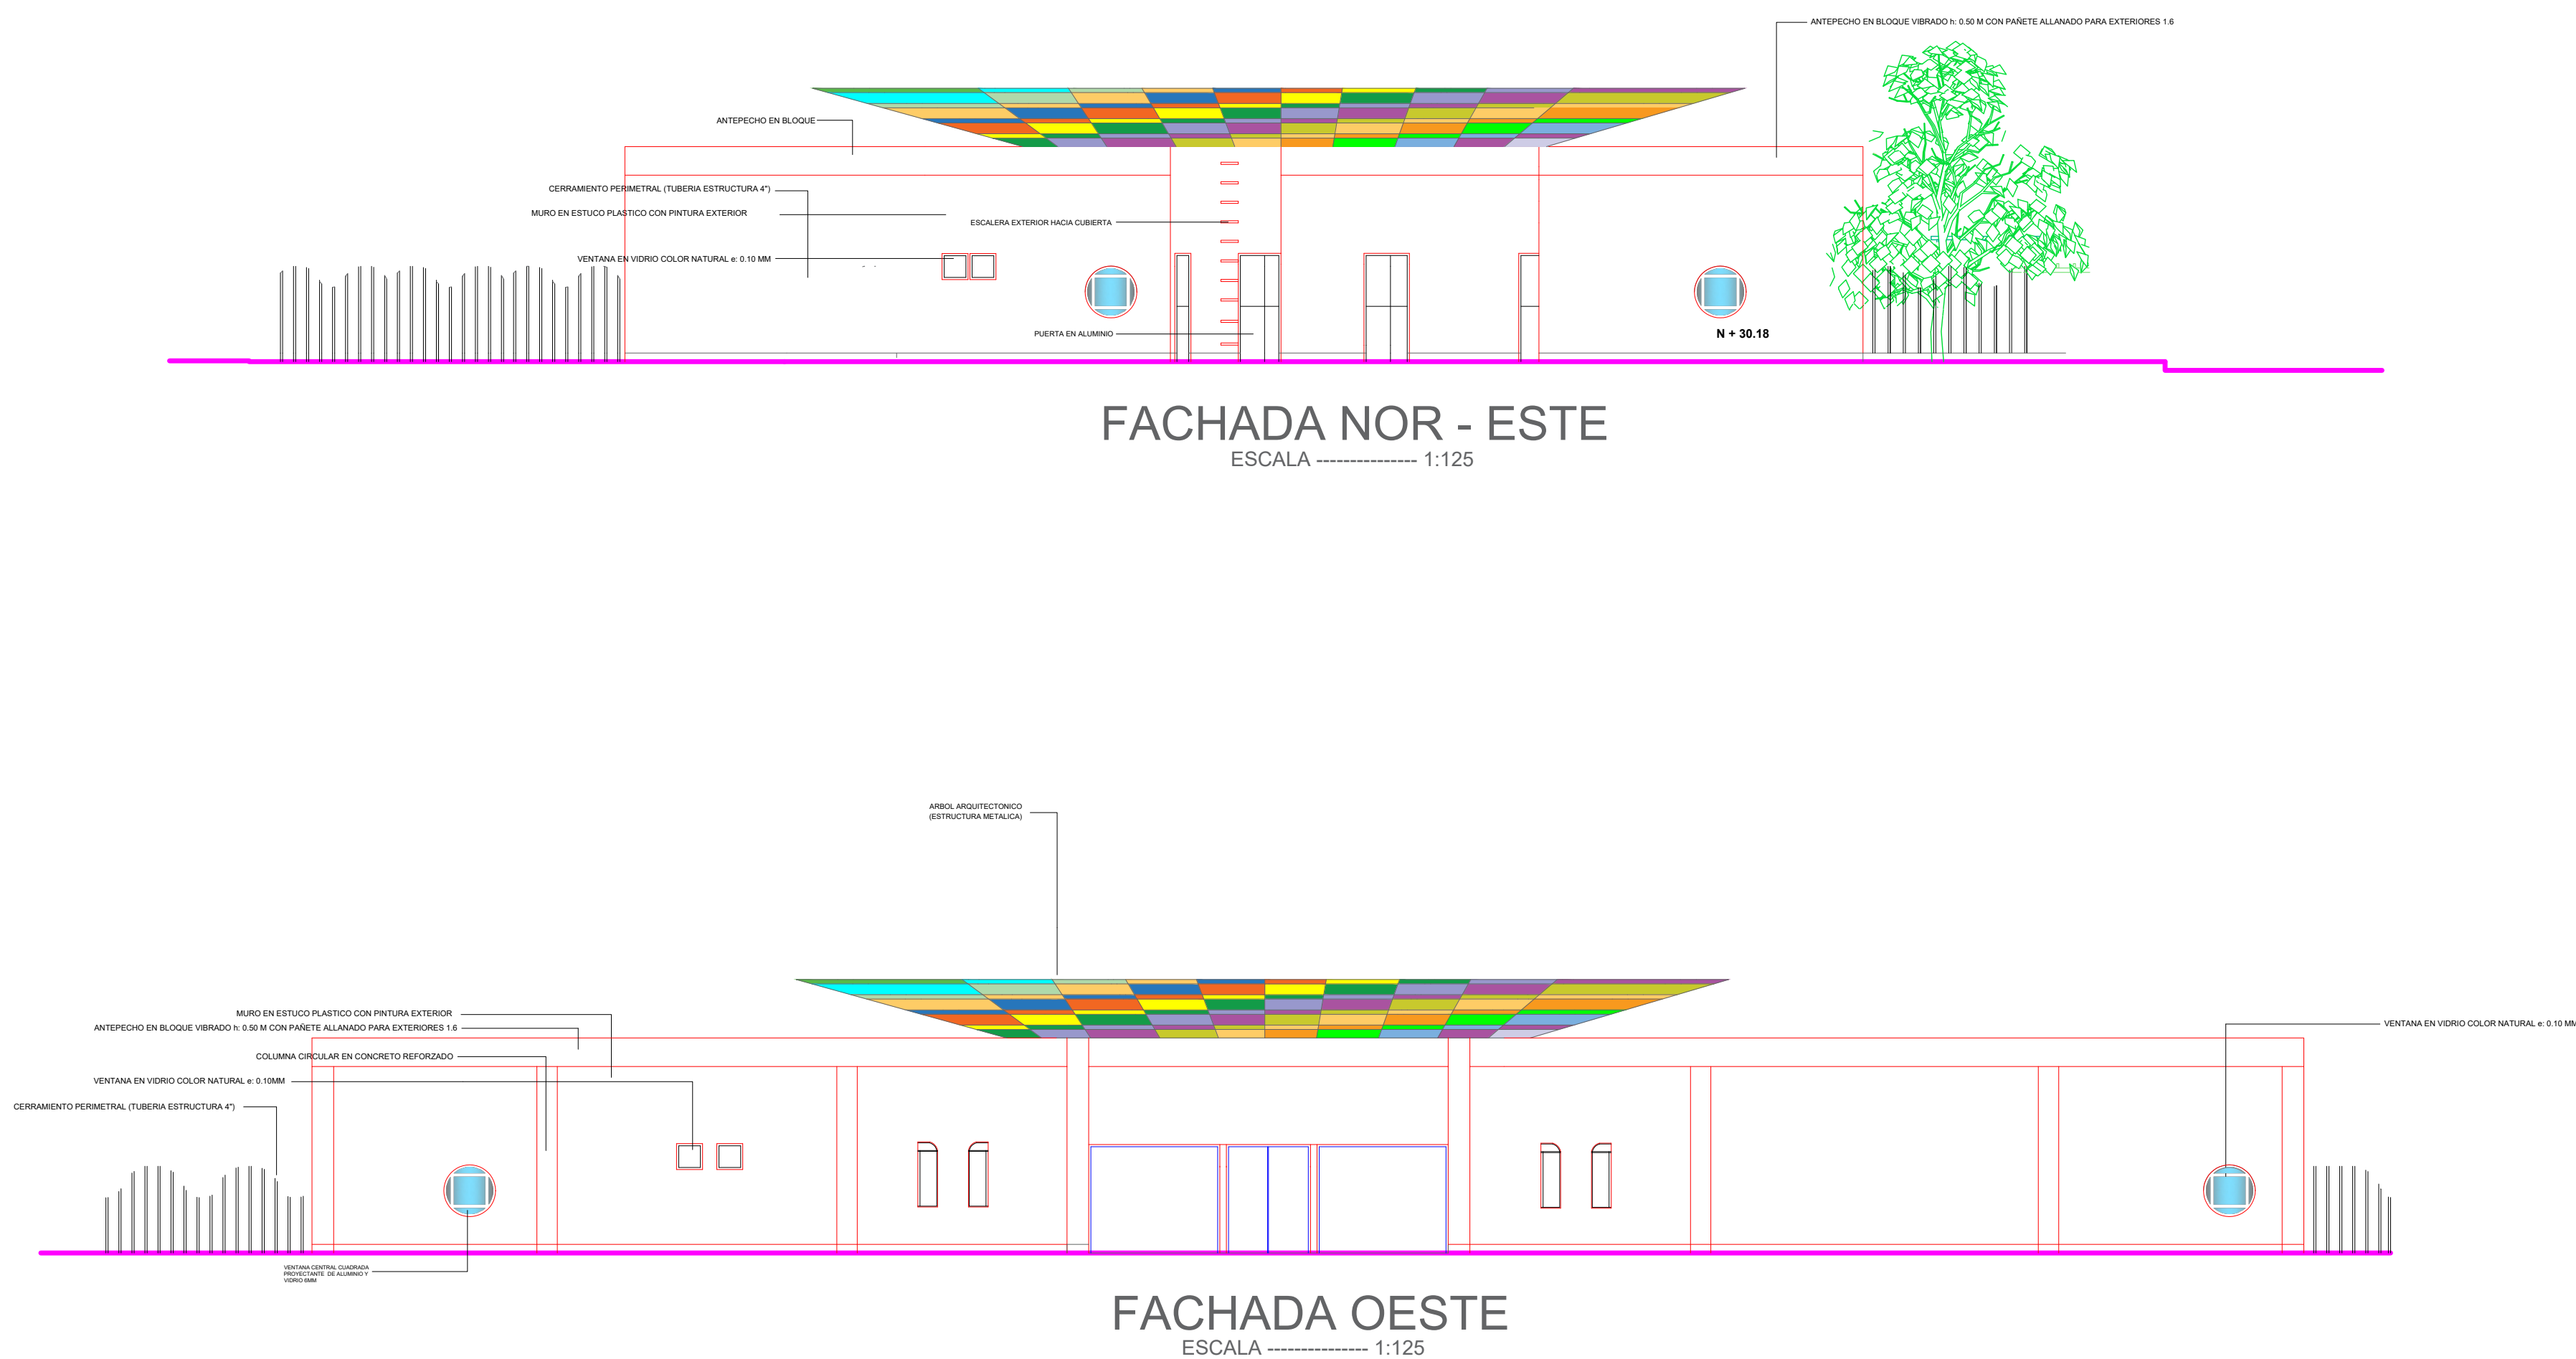

PROYECTO
CDV FUNDACION

LOCALIZACIÓN:
Barrio San Francisco
Y:1,654,072.0478 X:967,258.1361
MUNICIPIO DE FUNDACION

OBSERVACIONES / MODIFICACIONES

DISEÑO INGENIERO:

Divert Cucunubá
Divert Cucunubá
M.P. 08202-188664 ATL.

Vg.Bg. CLIENTE

Vg.Bg. INTERVENTOR

CONTIENE

DETALLES CARPINTERIA
METÁLICA

ESCALA

1 : 50

FECHA

TITULAR

FECHA DE COPIA

P-001


PLANO Nº

08


DE

20

VENTANAS

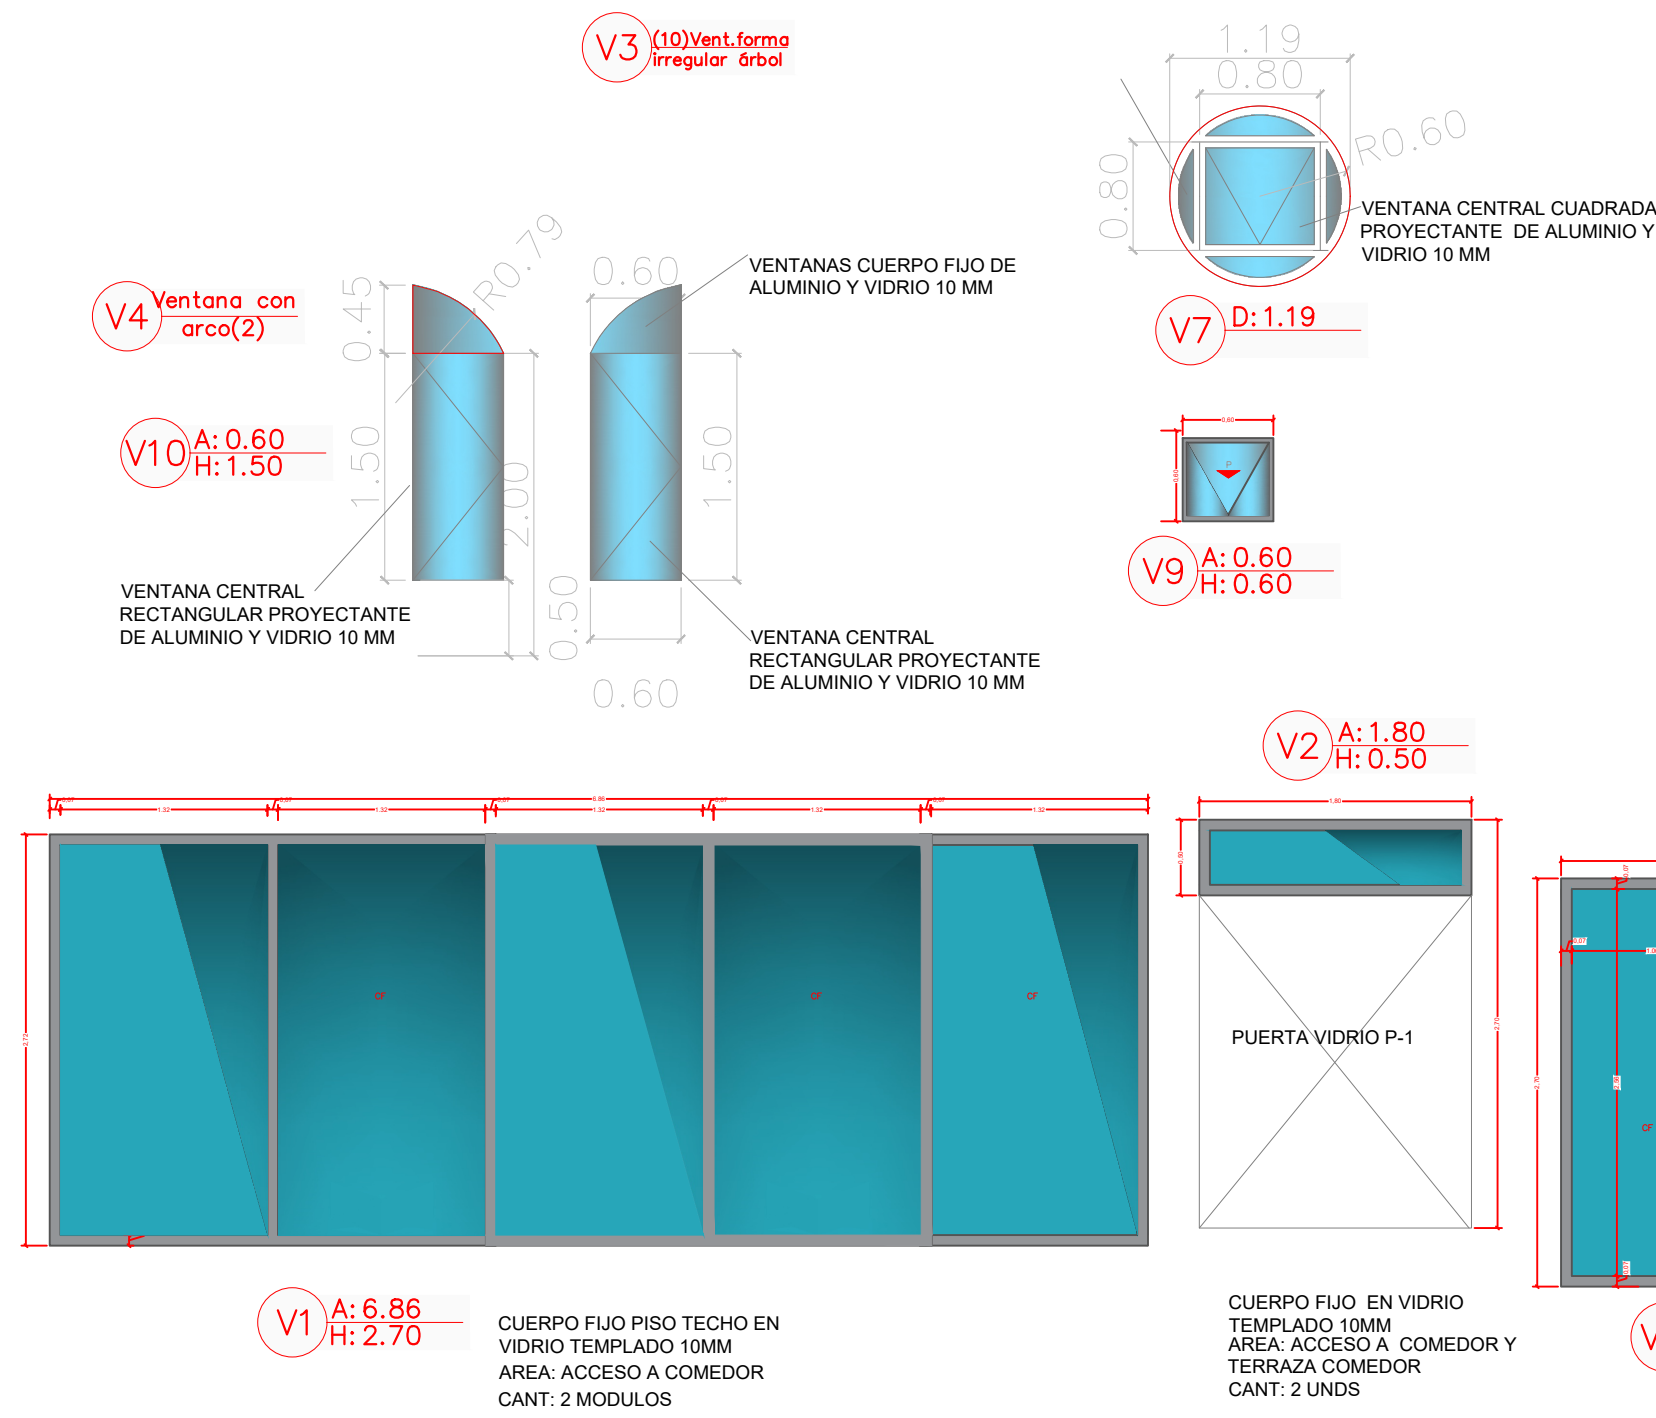

PUERTAS

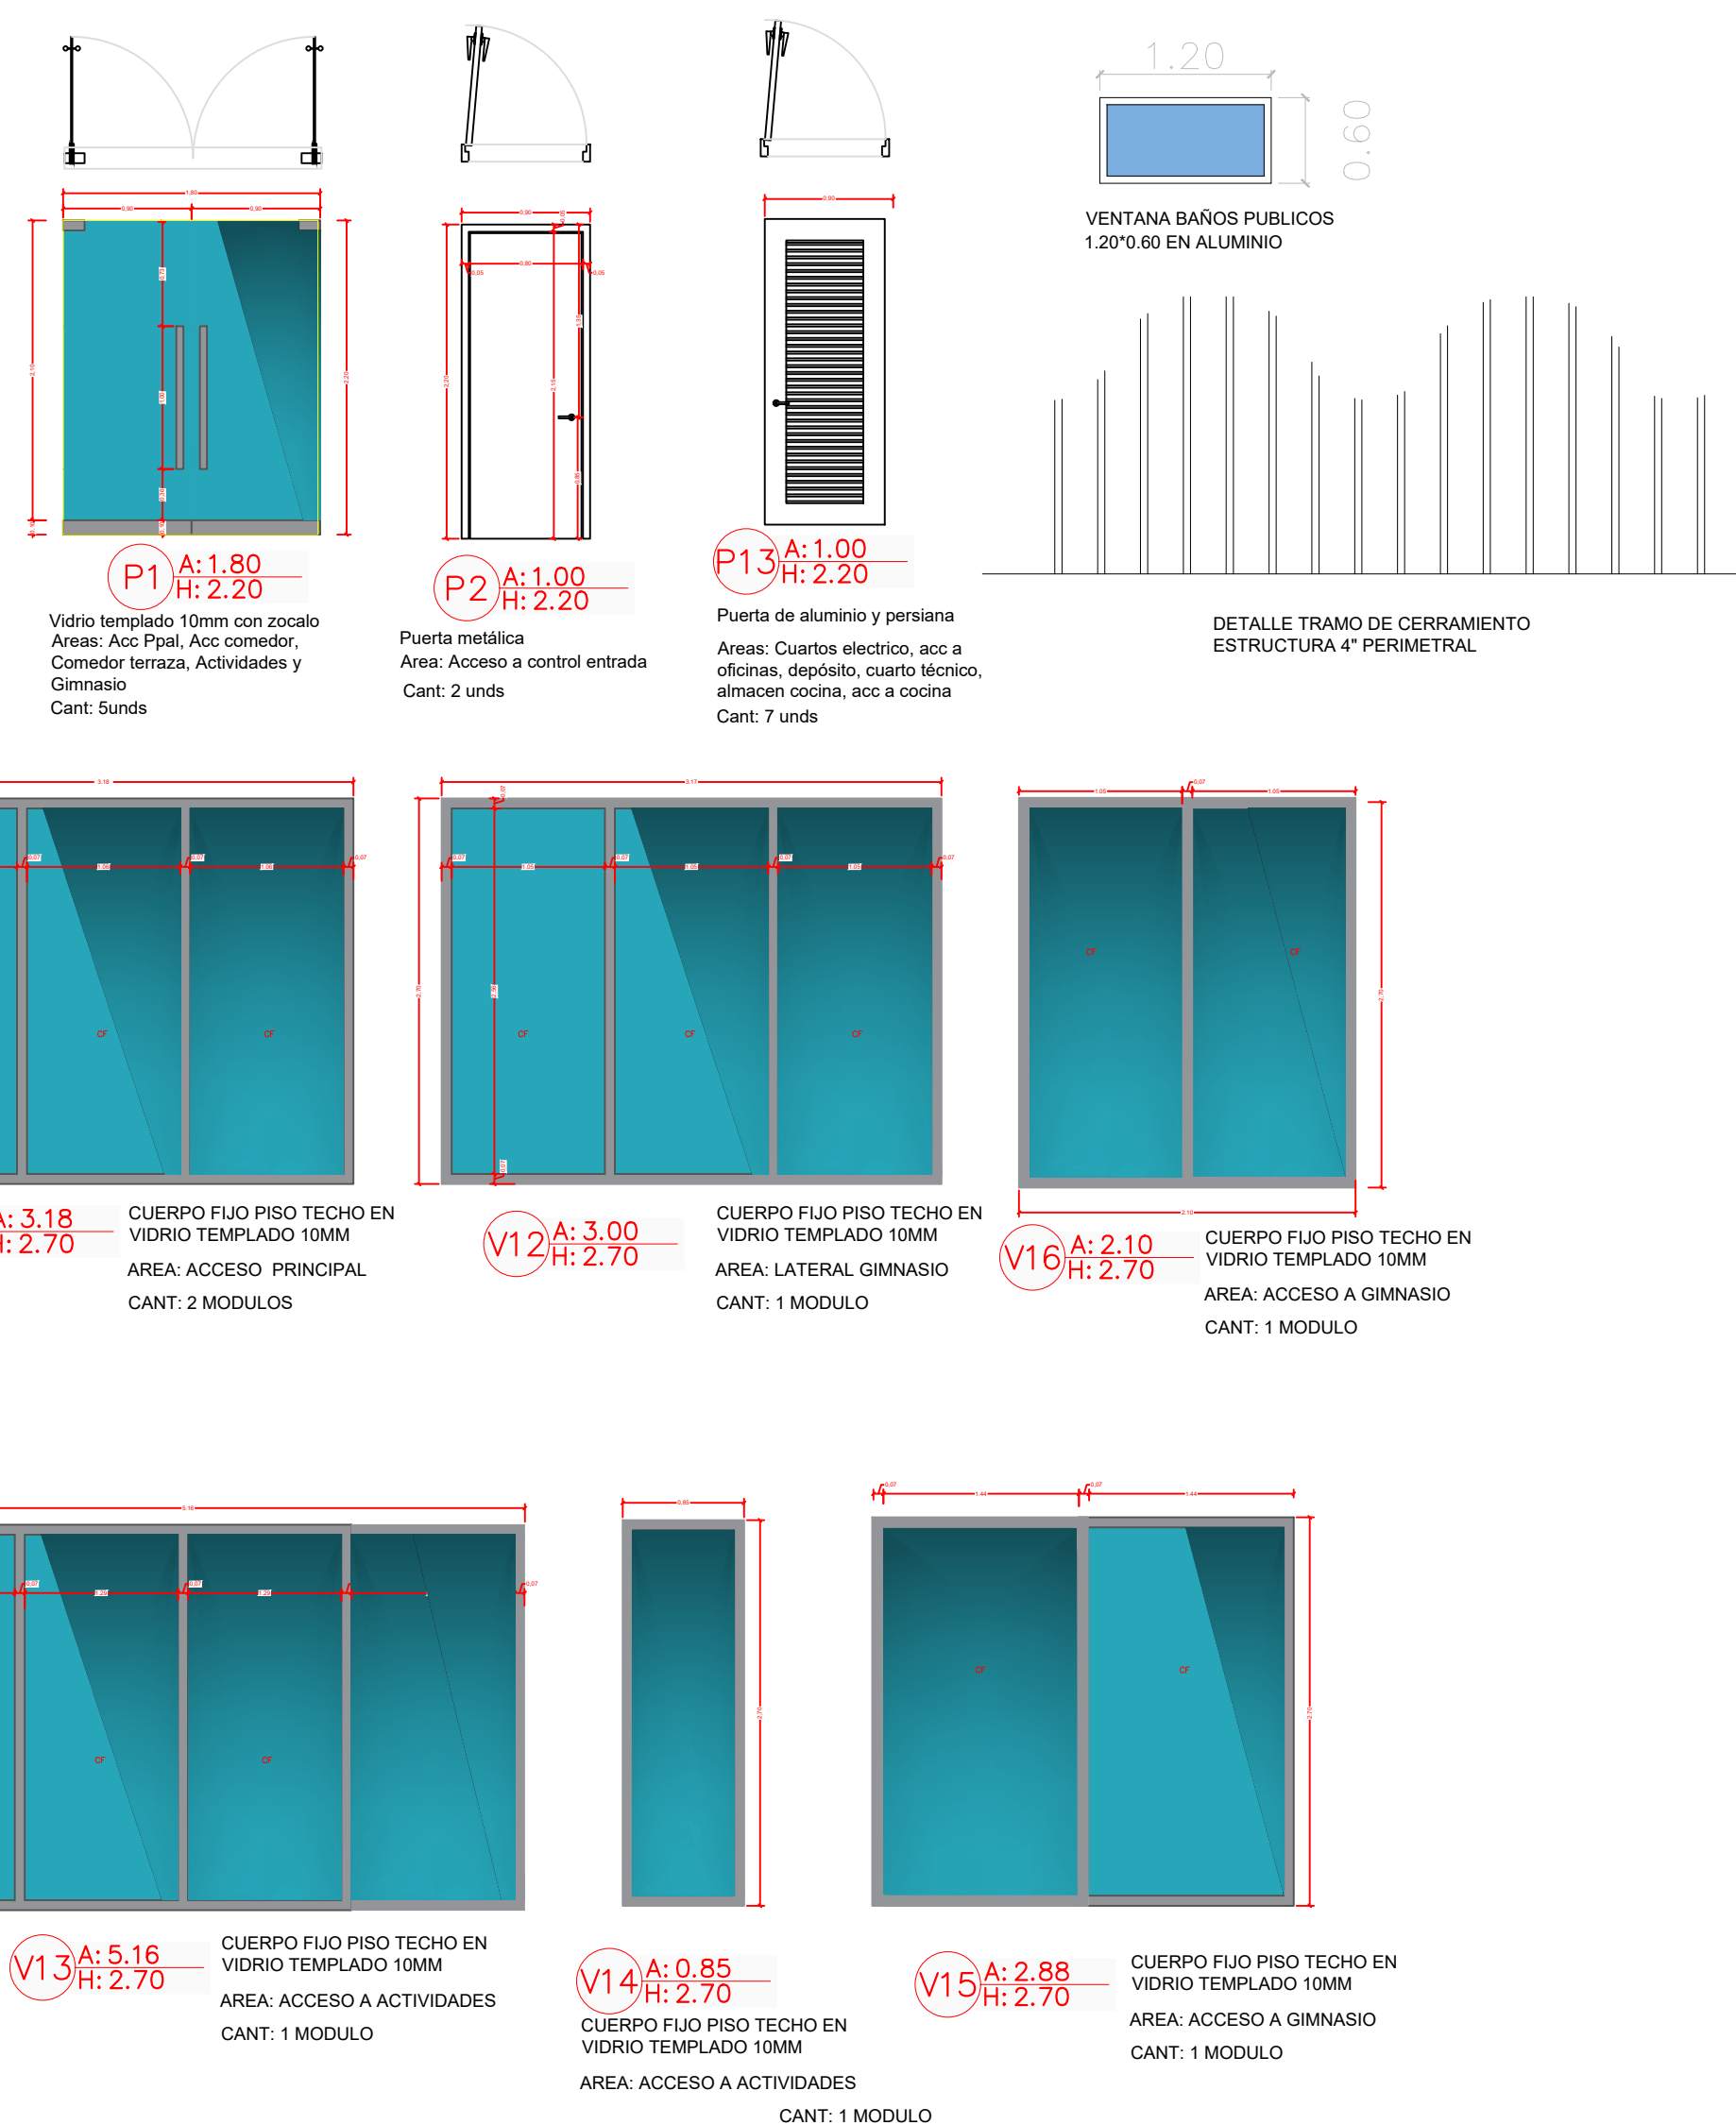

DETALLES DE CARPINTERIA METALICA

PROYECTO
CDV FUNDACION

LOCALIZACIÓN:
Barrio San Francisco
Y:1,654,072.0478 X:967,258.1361
MUNICIPIO DE FUNDACION

OBSERVACIONES / MODIFICACIONES

DISEÑO INGENIERO:

Divert Cucunubá
Divert Cucunubá
M.P. 08202-188664 ATL.

Vg.Bg. CLIENTE

Vg.Bg. INTERVENOR

CONTIENE
DETALLES CUBIERTA

ESCALA

1 : 75

FECHA

TITULAR

FECHA DE COPIA



P-001

PLANO Nº

09

DE

20

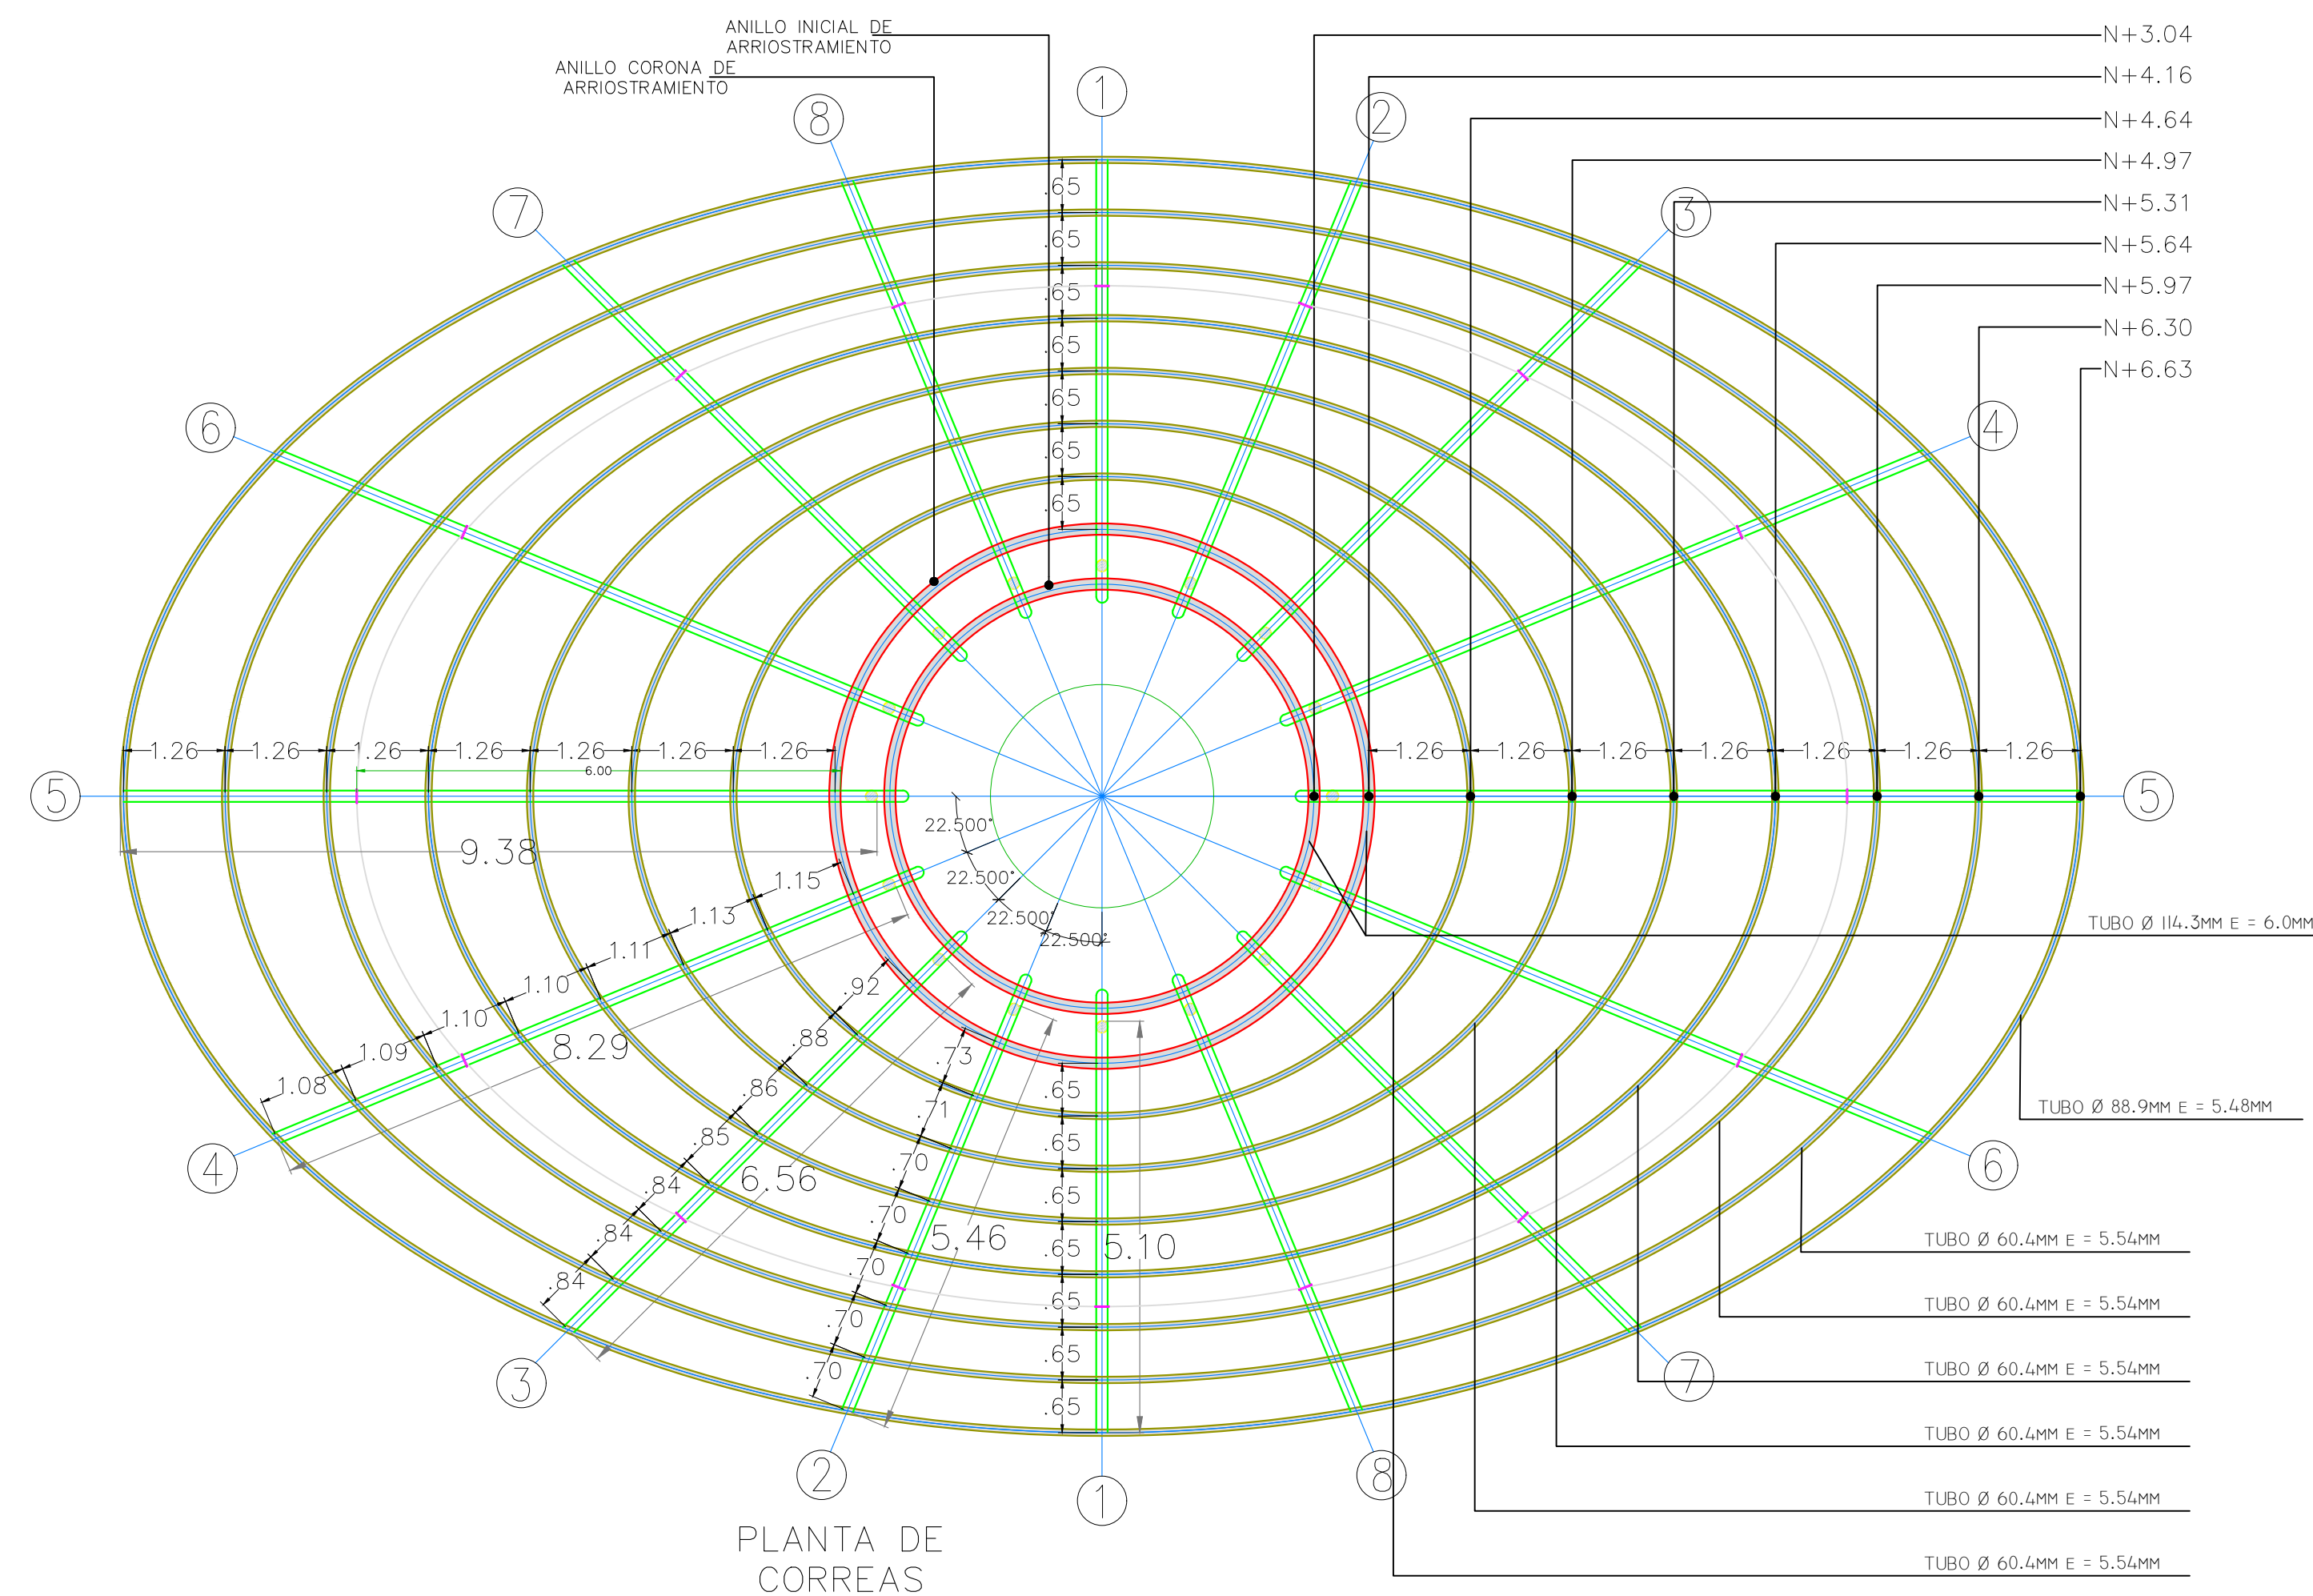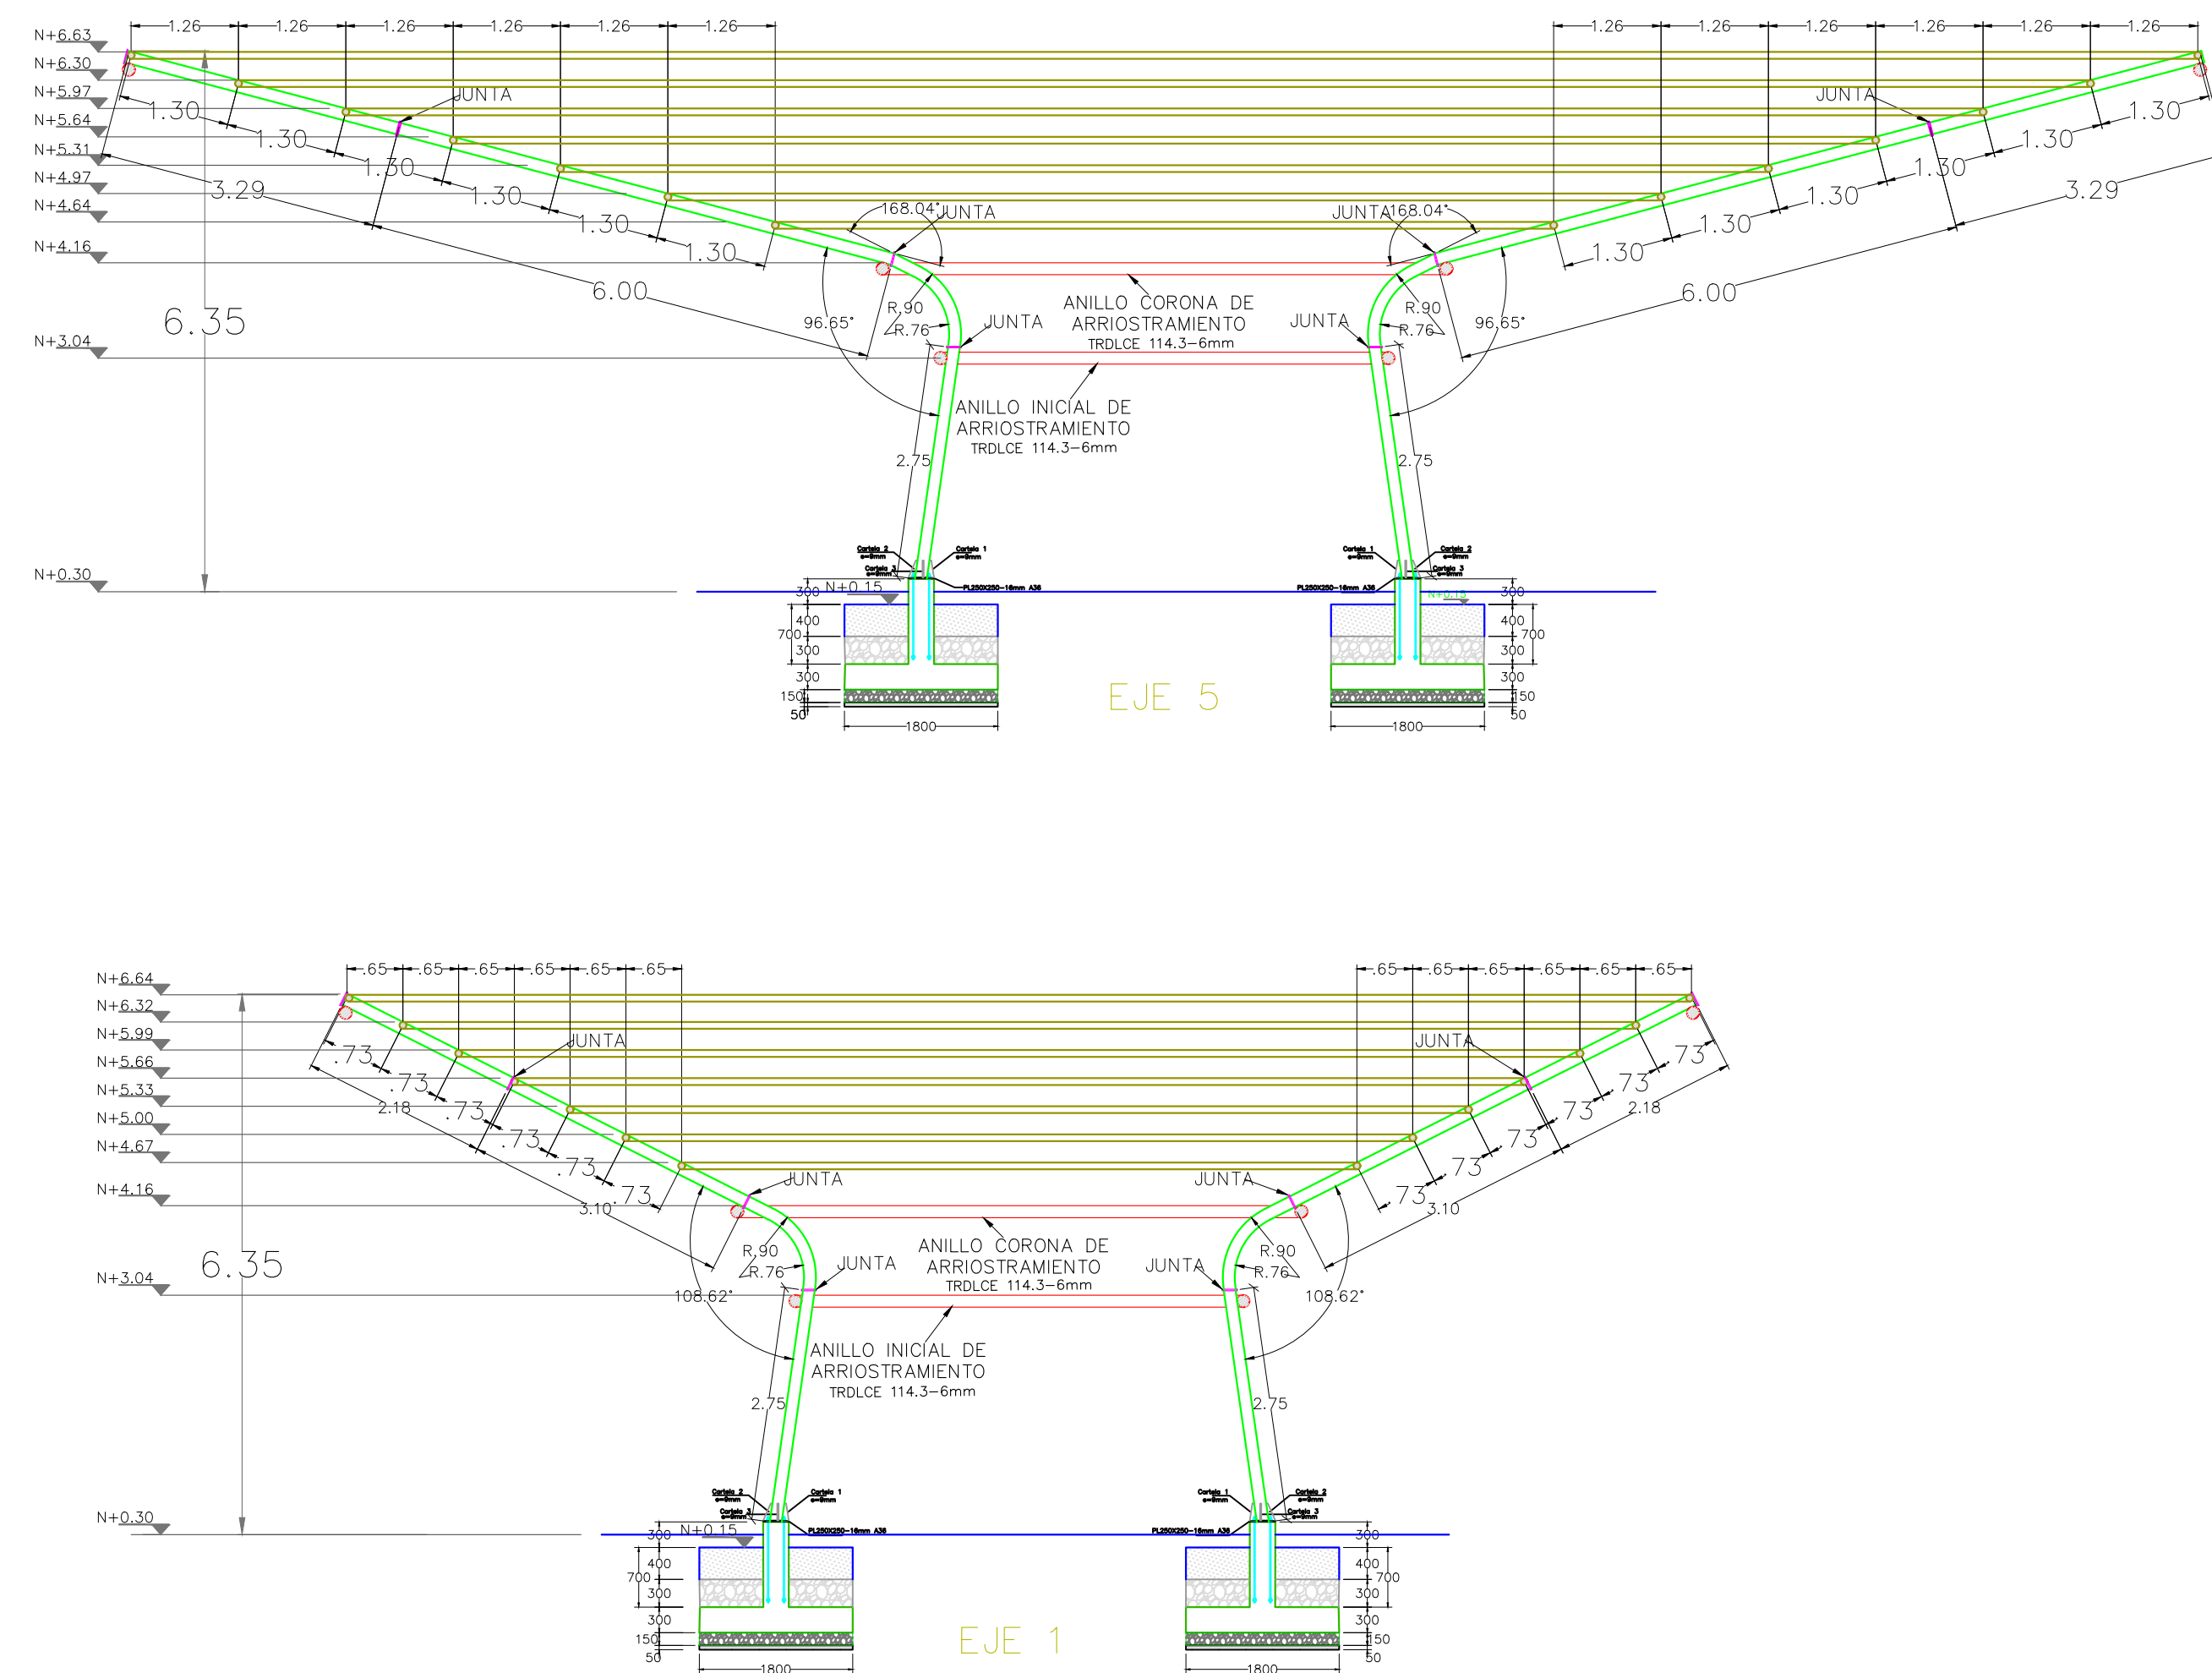

DETALLES, DESPIECES Y APOYOS AREA DE CUBIERTA

ESCALA ----- 1:75