
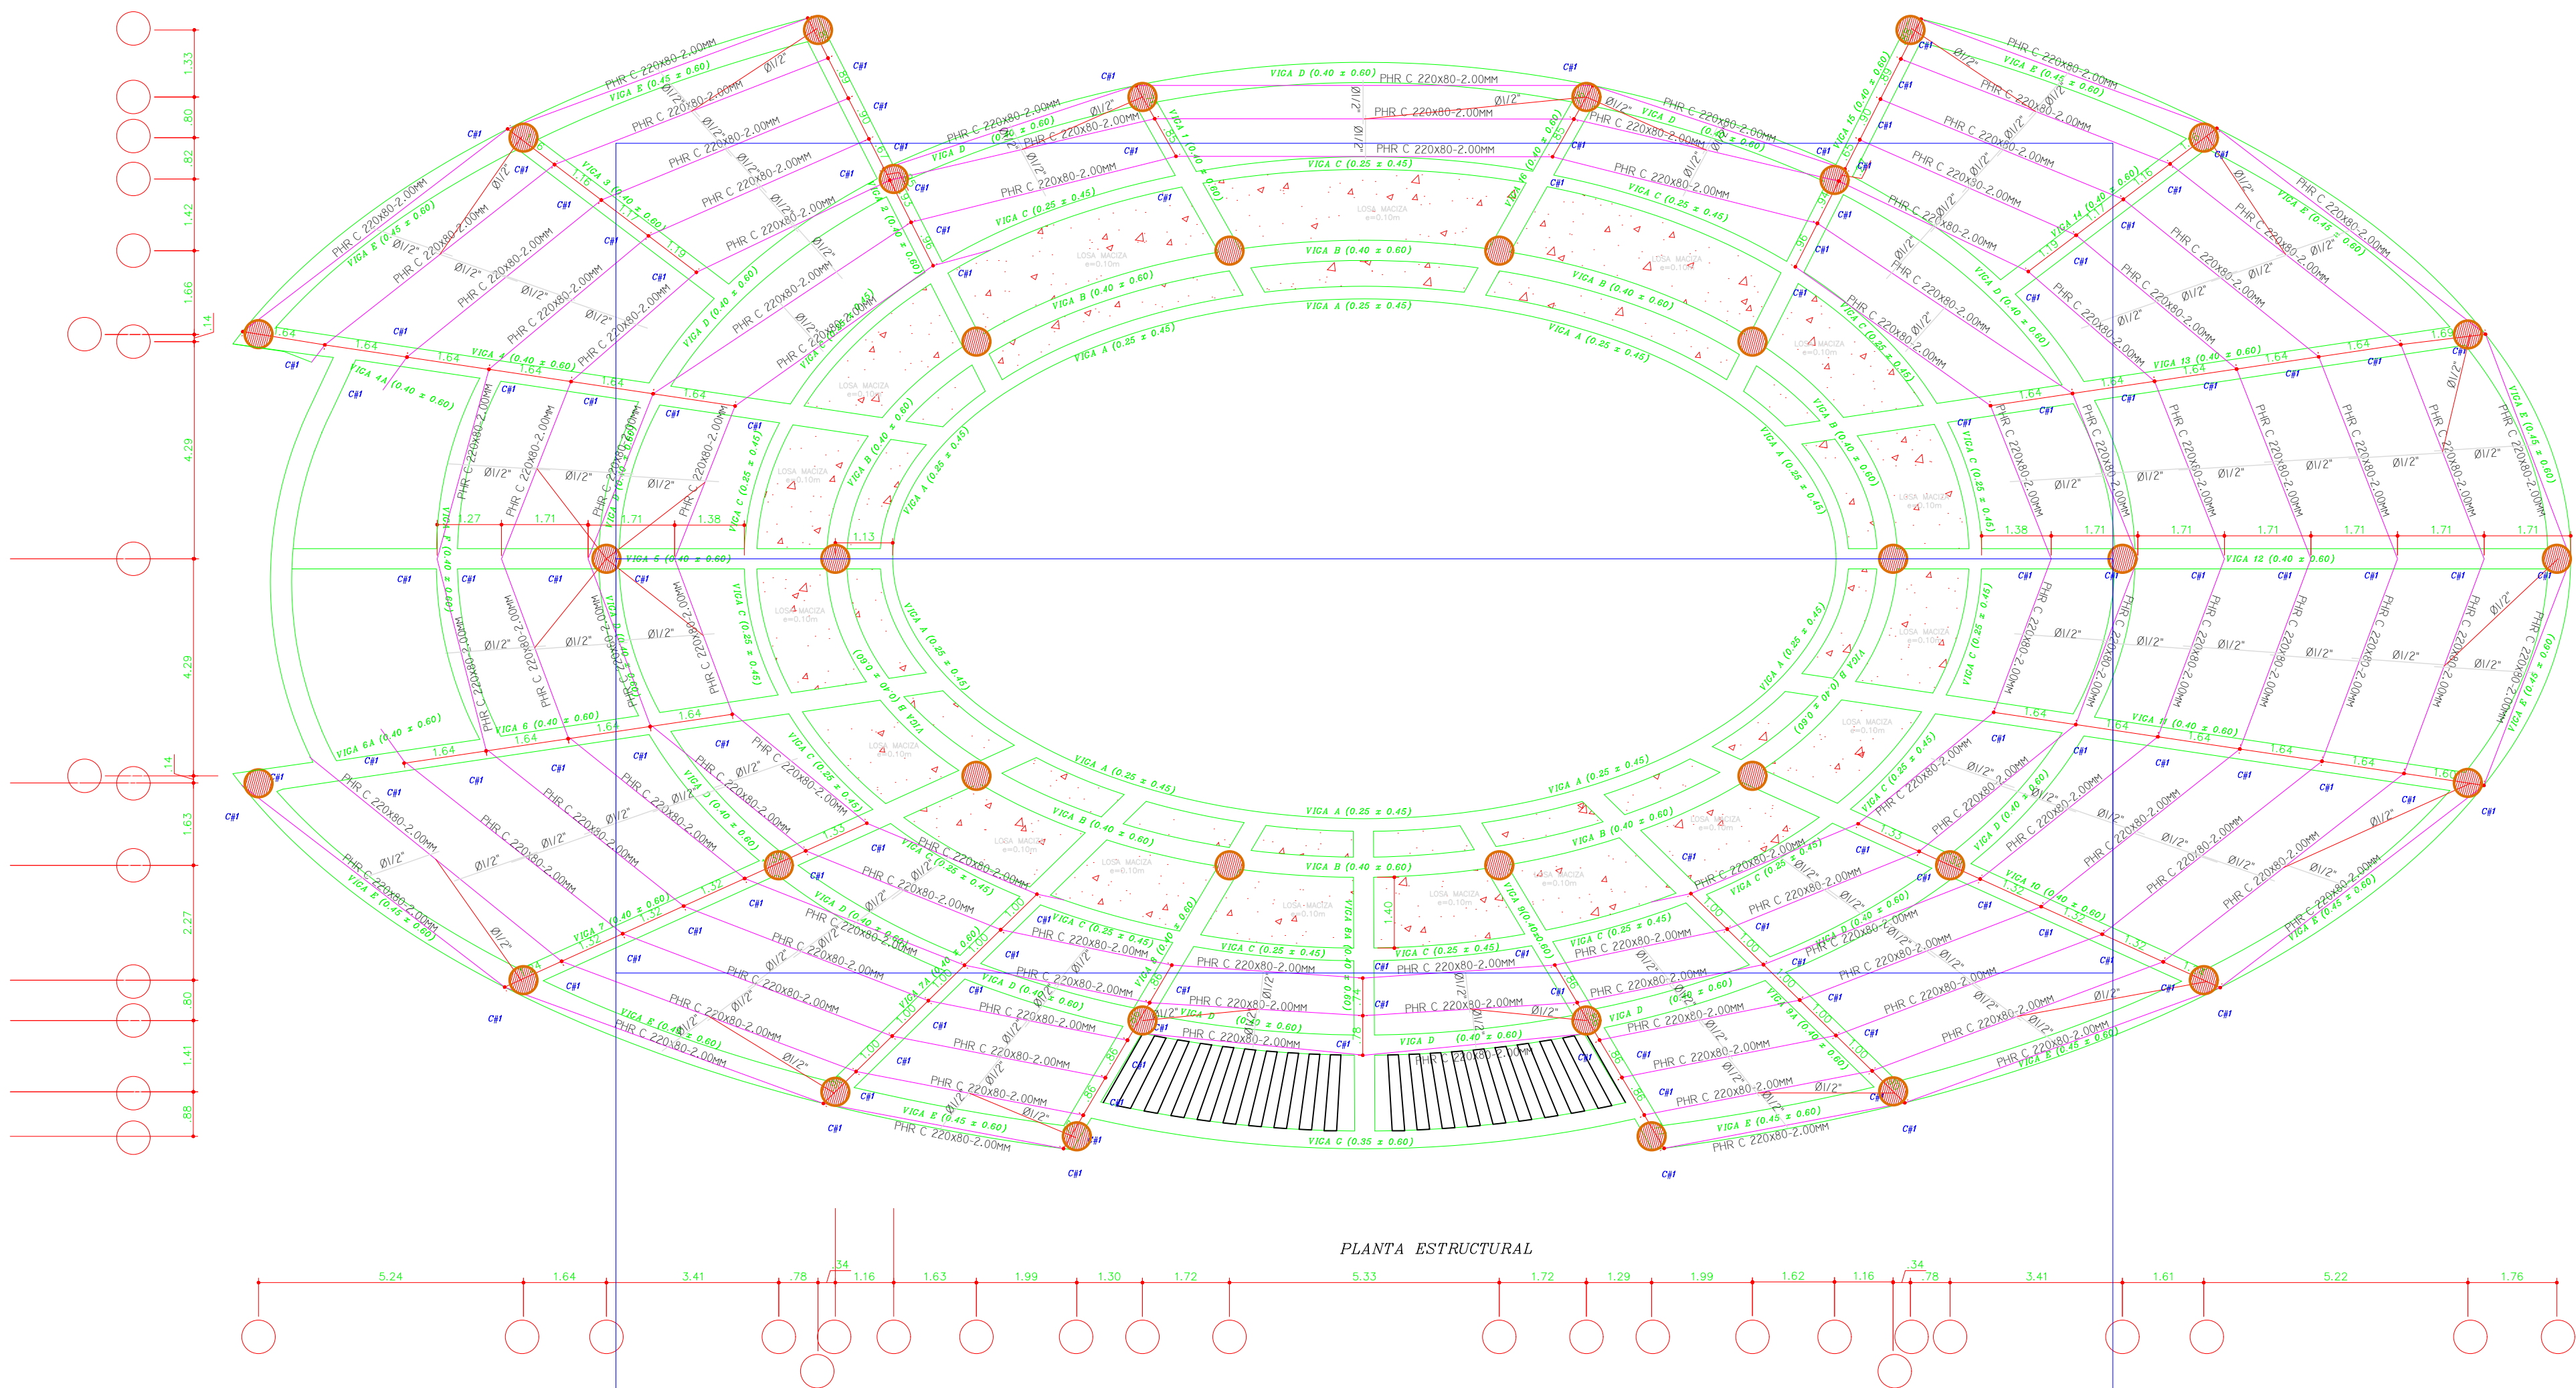


PLANOS ESTRUCTURALES CUBIERTA

ESCALA ----- 1:100

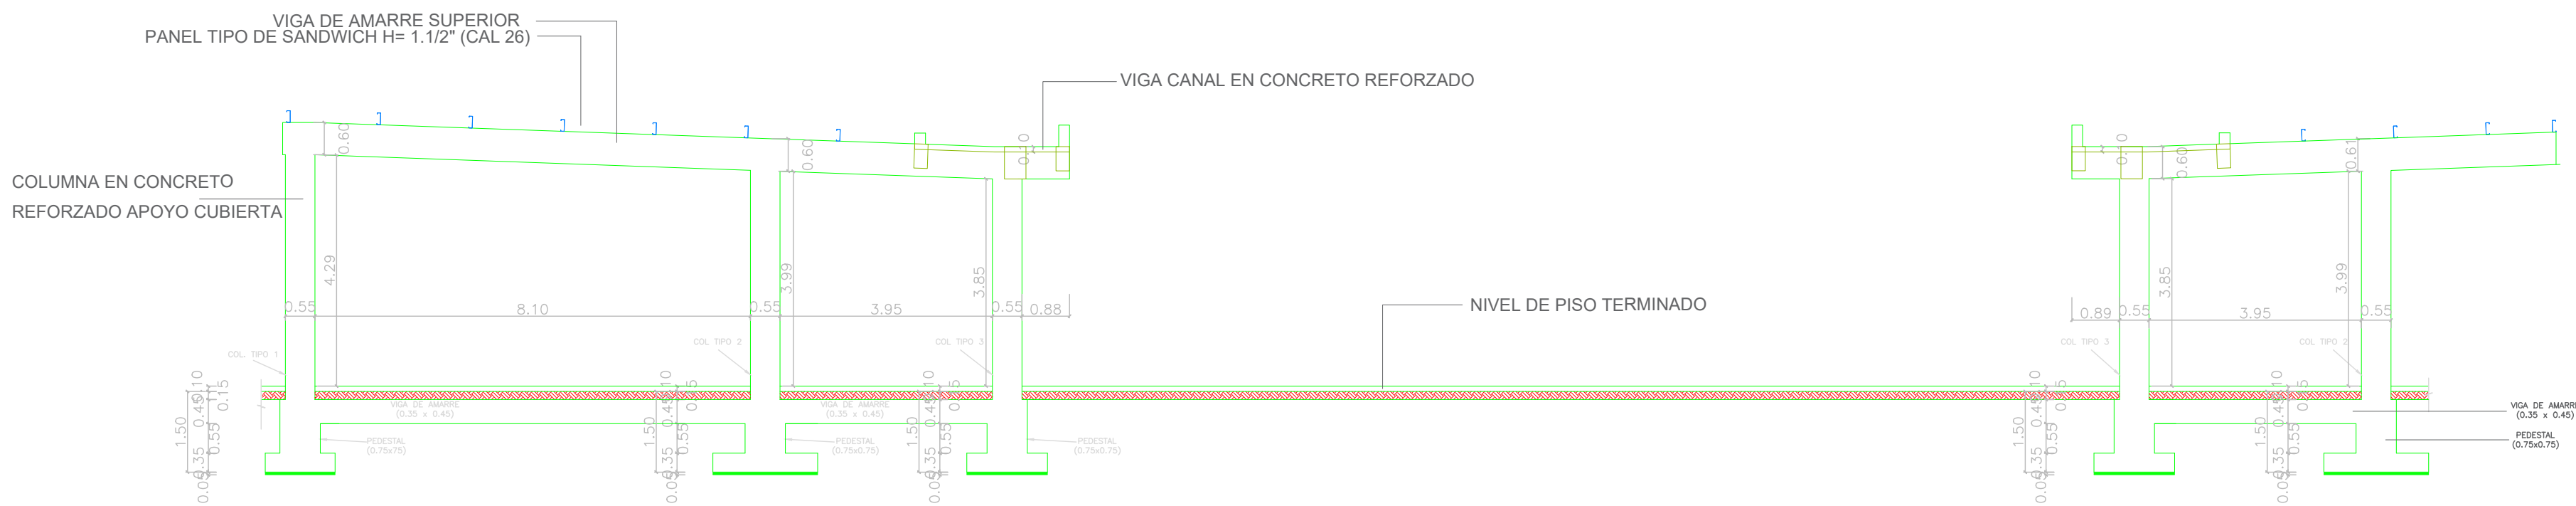

DETALLE - CORTE DE ZAPATAS, COLUMNAS Y VIGAS SUPERIORES

ESCALA ----- 1:100

PROYECTO
CDV FUNDACION

LOCALIZACIÓN:
Barrio San Francisco
Y:1,654,072.0478 X:967,258.1361
MUNICIPIO DE FUNDACION

OBSERVACIONES / MODIFICACIONES

DISEÑO ESTRUCTURAL:

Divert Cucunubá

Divert Cucunubá
M.P. 08202-188664 ATL.

Vg.Bg. CLIENTE

Vg.Bg. INTERVENTOR

CONTIENE

ESTRUCTURAL CUBIERTA,
CORTE ZAPATAS-VIGAS-COLUMNAS

ESCALA

1 : 100

FECHA

MARZO2024

TITULAR

FECHA DE COPIA

P-001

PLANO Nº

18

DE

20

PLANOS DESPIECES COLUMNAS, VIGA CANAL, ZAPATAS.

PROYECTO
CDV FUNDACION

LOCALIZACIÓN:
Barrio San Francisco
Y:1.654.072.0478 X:967.258.1361
MUNICIPIO DE FUNDACION

OBSERVACIONES / MODIFICACIONES

DISÑO ESTRUCTURAL:

Diver Cucunubá
Diver Cucunubá
M.P. 08202-188664 ATL.
Vg.Bg. CLIENTE Vg.Bg. INTERVENTOR

CONTIENE
DESPIECE
ZAPATAS-VIGA CANAL - COLUMNAS

ESCALA
1 : 100

FECHA
MAR202024


TITULAR

FECHA DE COPIA


P-001

PLANO Nº
19
DE
20














CONEXIÓN UNION CORREA - VIGA DE CONCRETO

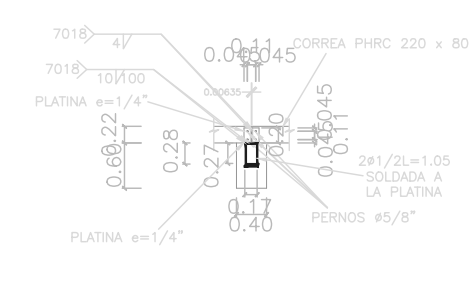


CONEXIÓN FI VISTA DE LADO

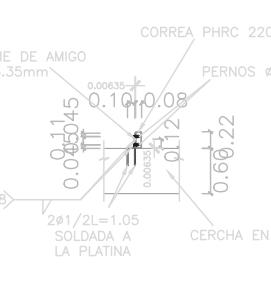


CONEXIÓN FI VISTA EN PLANTA

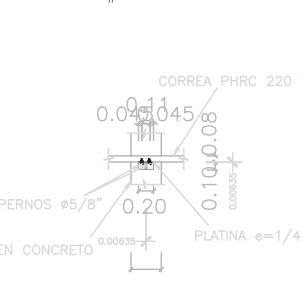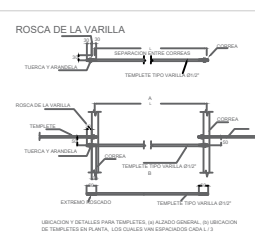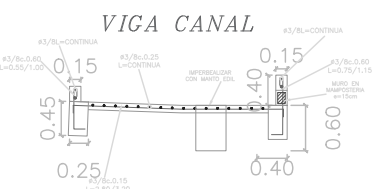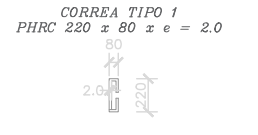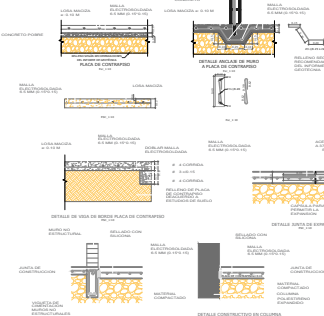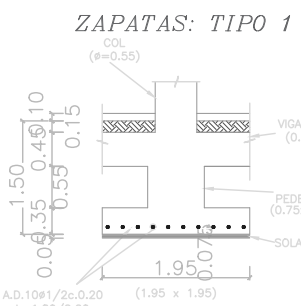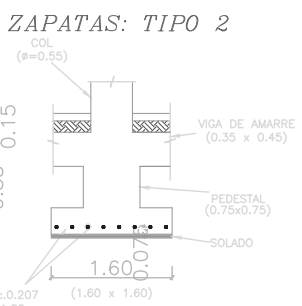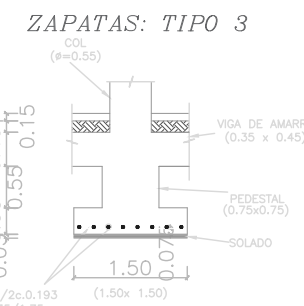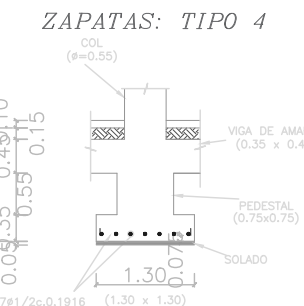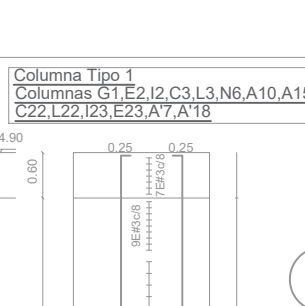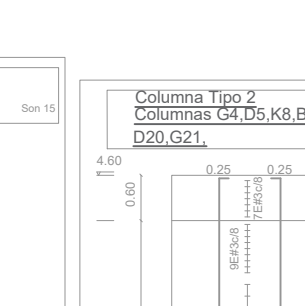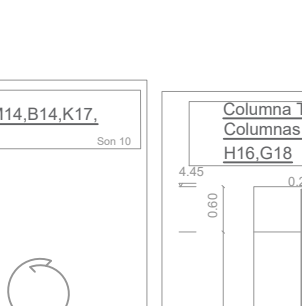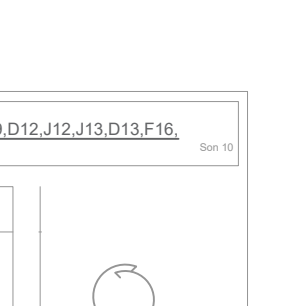

VIGA DE AMARRE (0.35 x 0.45)

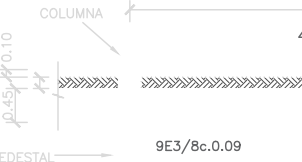

COLUMNA

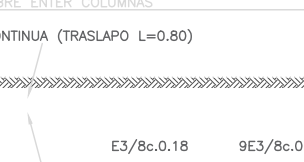


PERFORAL




PERFORAL




PERFORAL

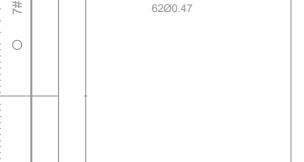



PERFORAL

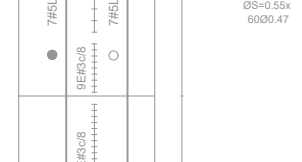


PERFORAL

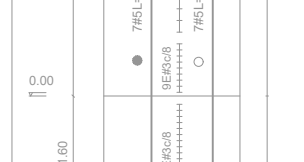

PERFORAL

 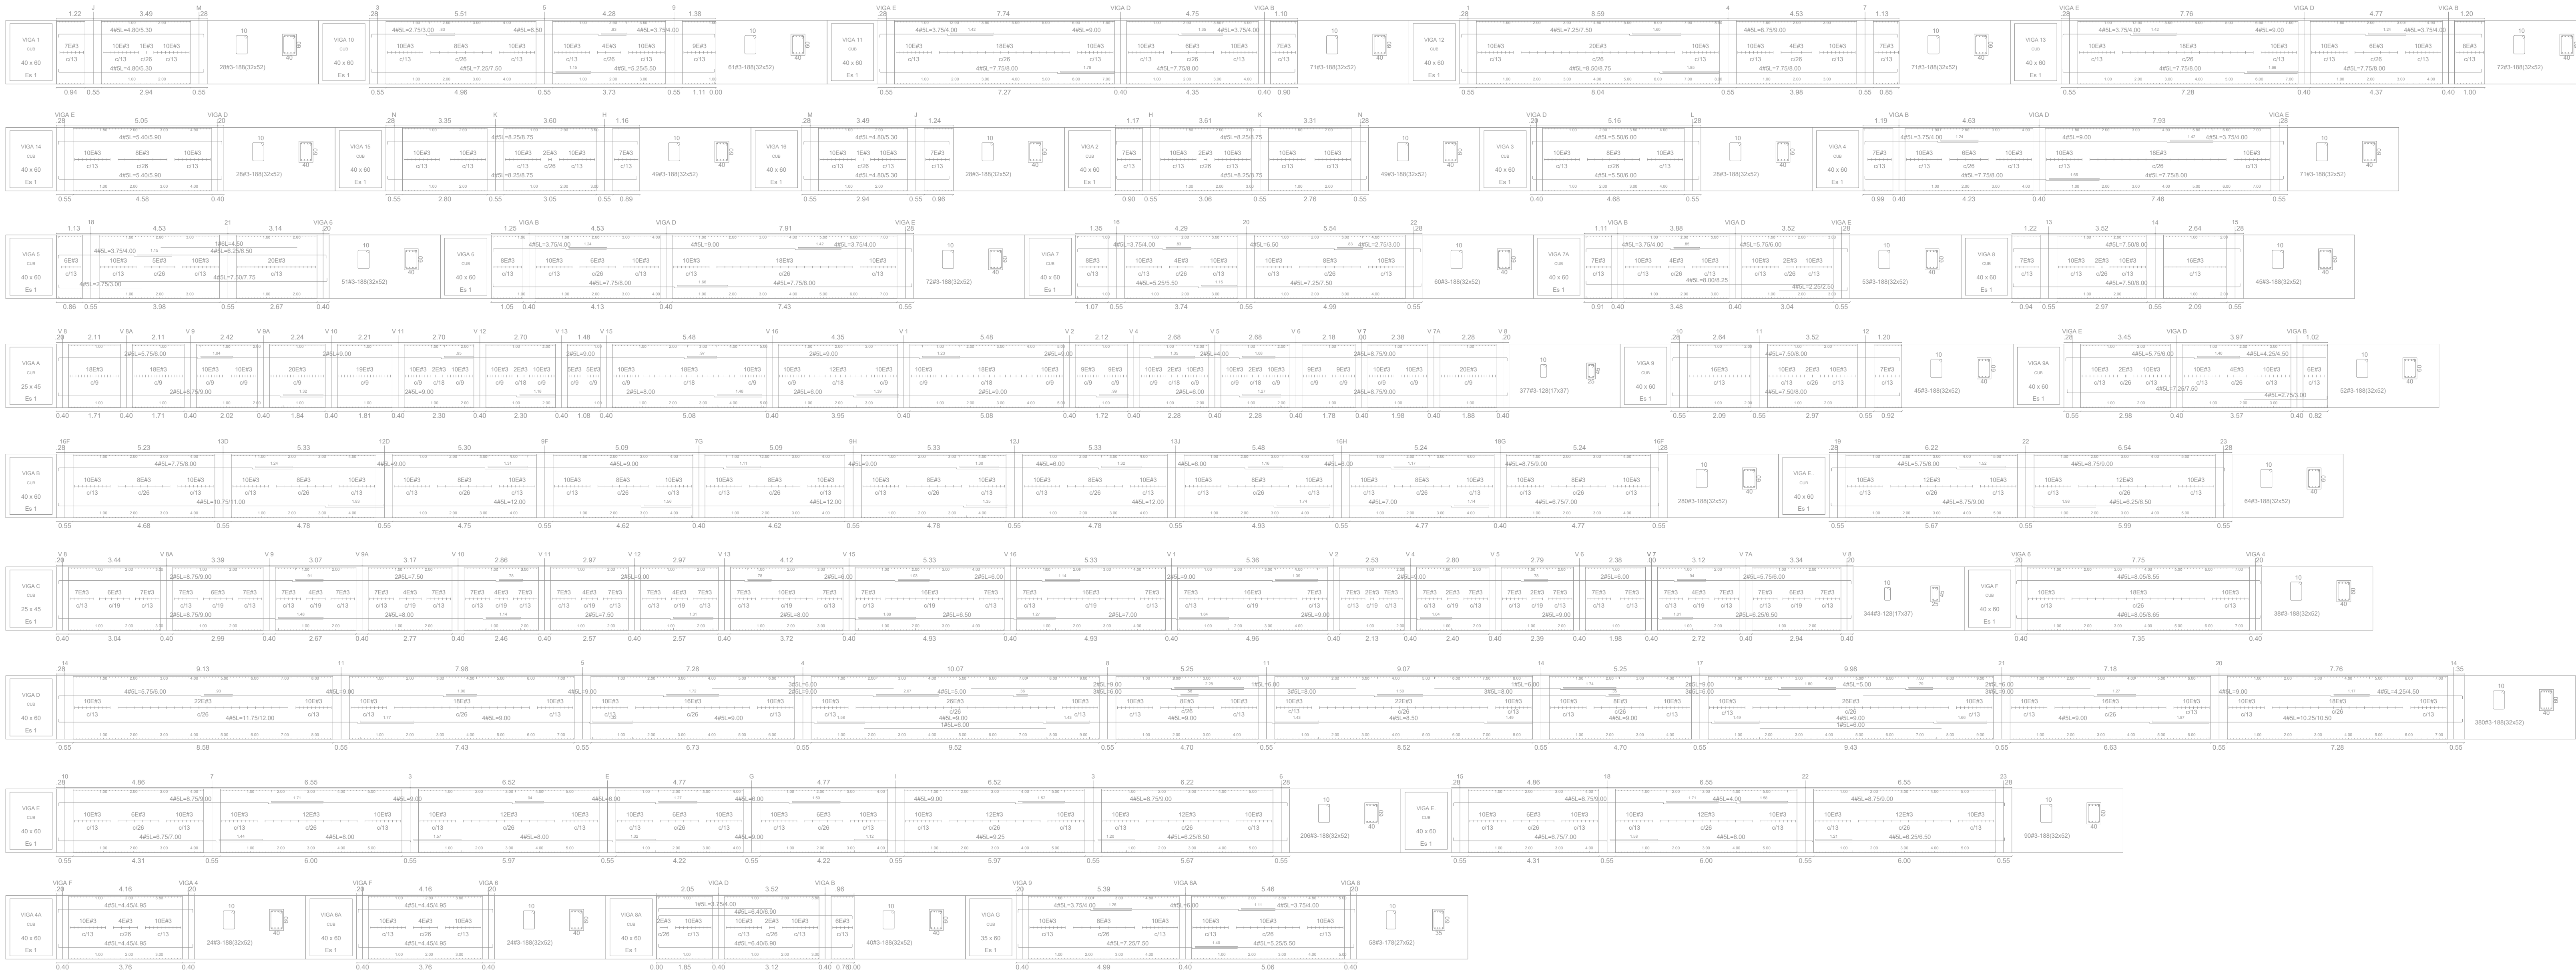

PLANOS DESPIECES ZONA DE CUBIERTA

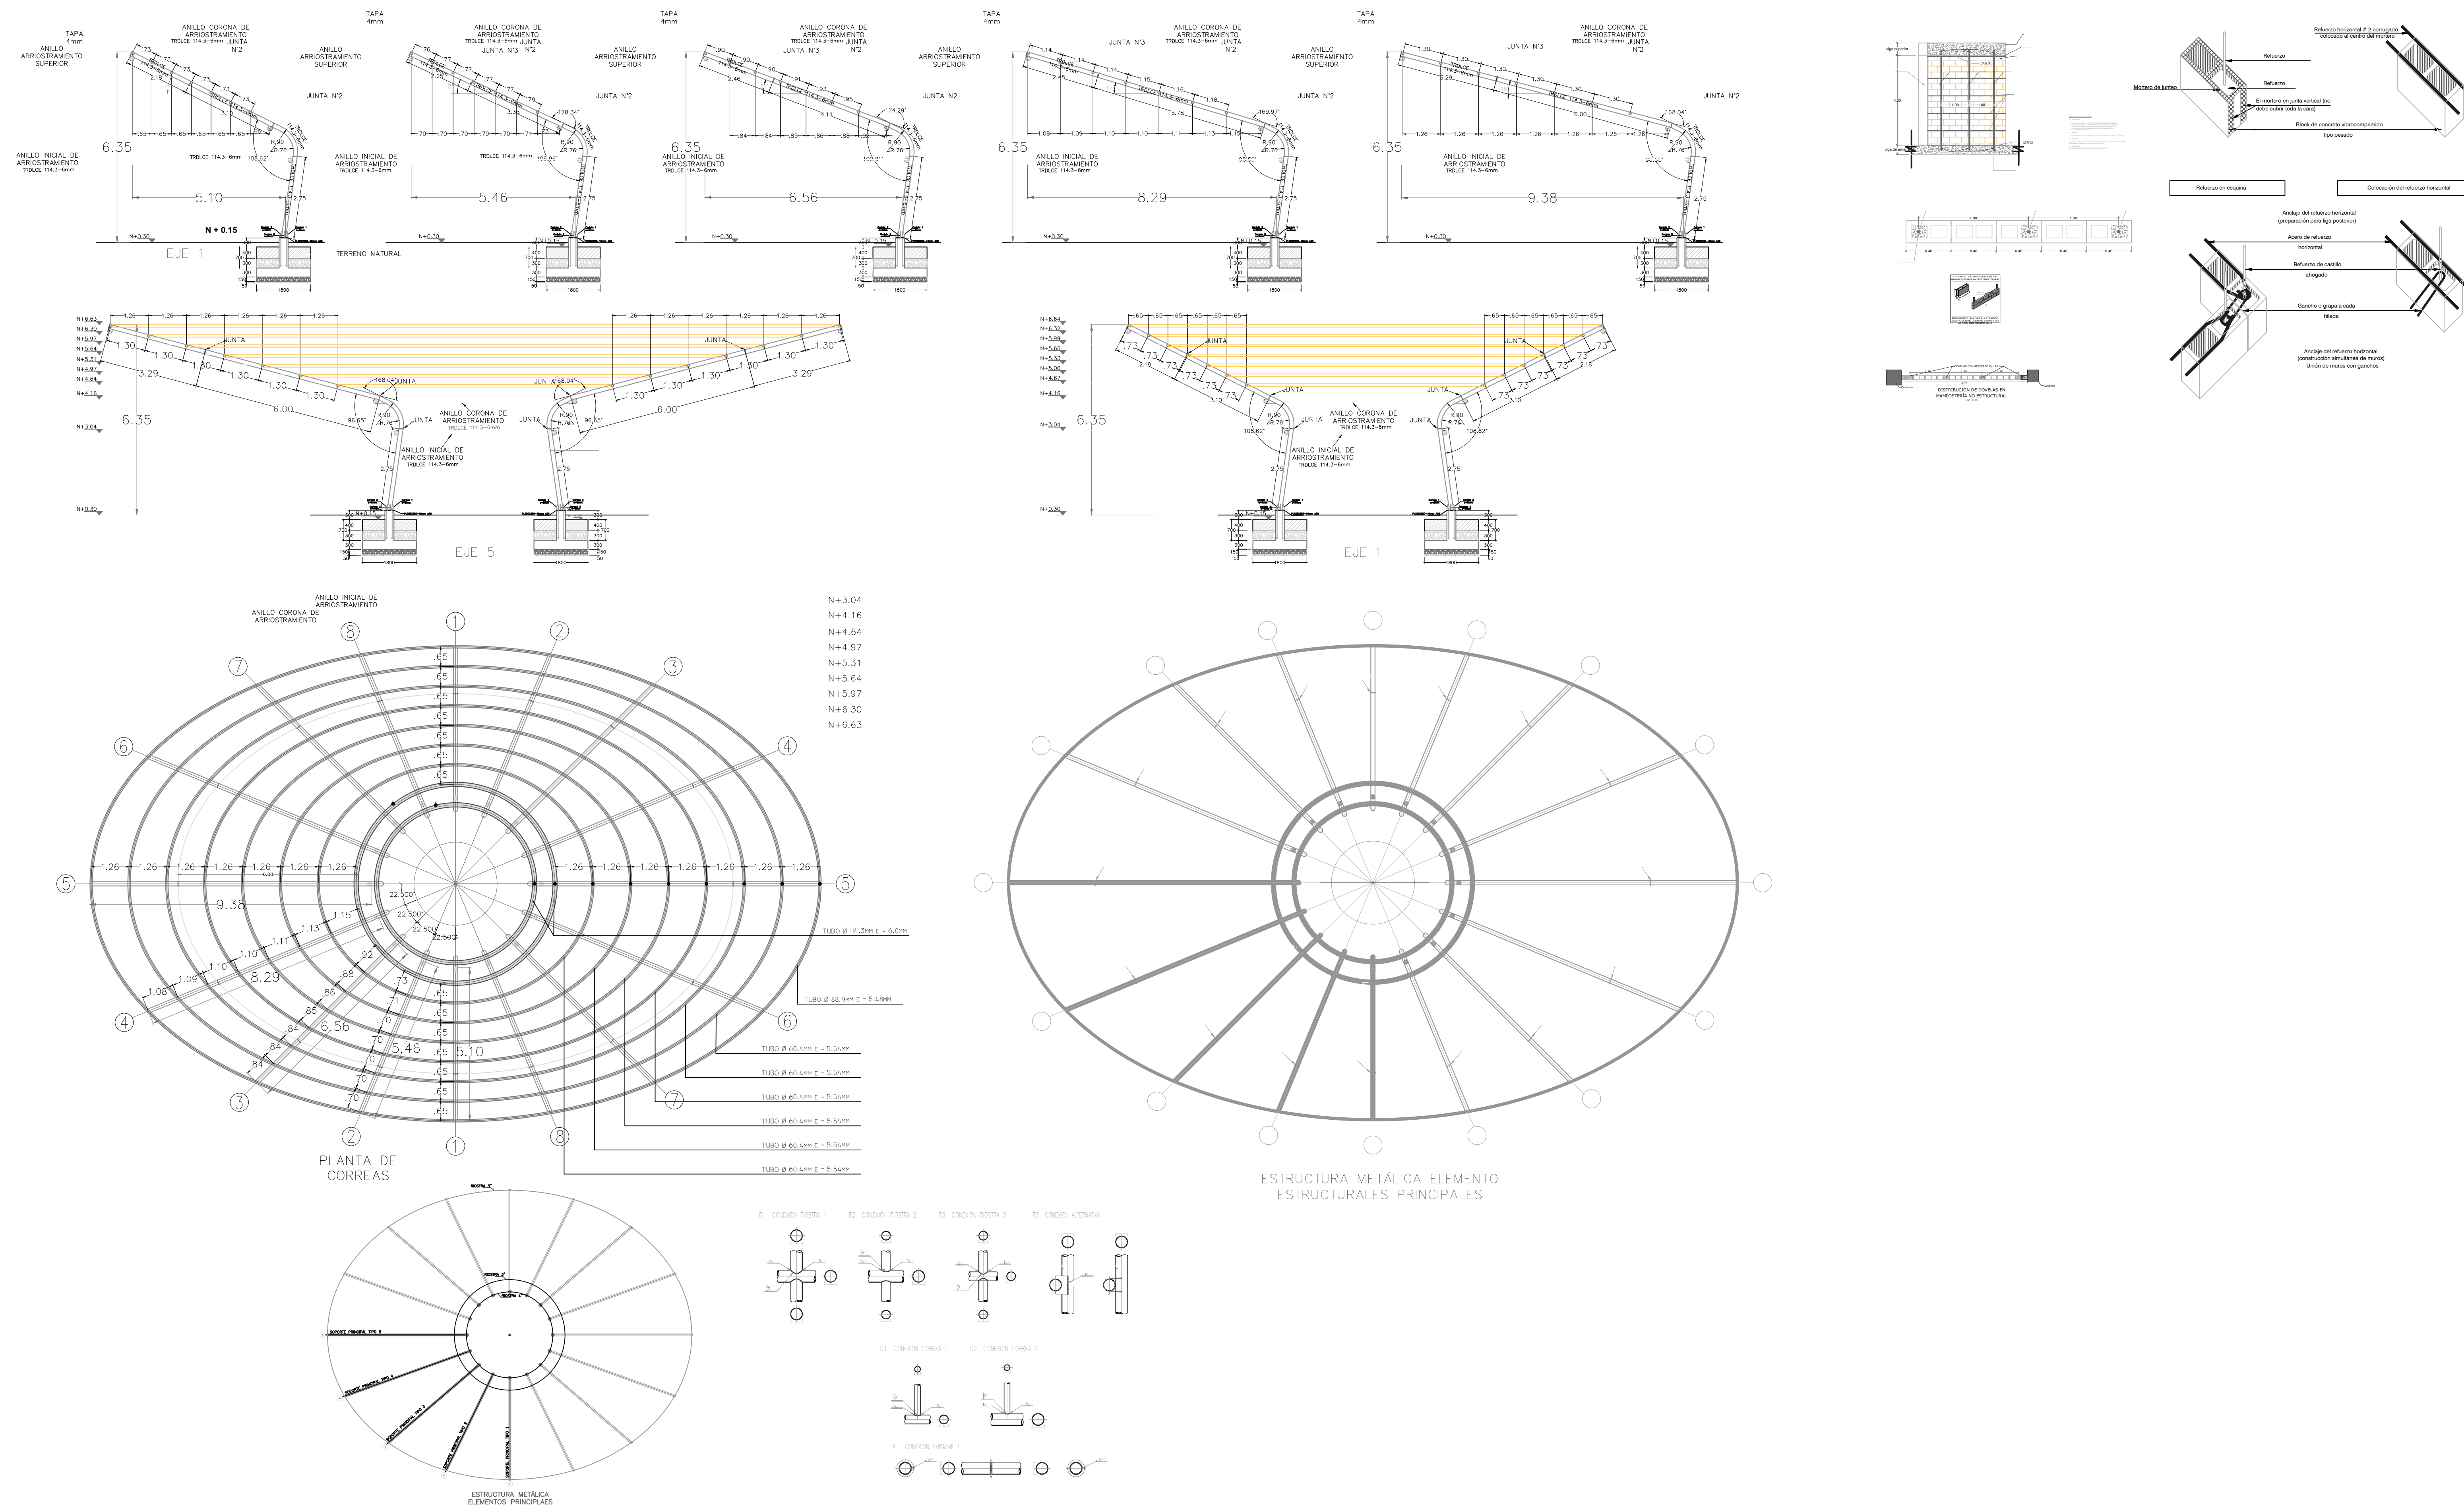

PROYECTO
CDV FUNDACION

LOCALIZACIÓN:
Barrio San Francisco
Y:1.654.072.0478 X:967.258.1361
MUNICIPIO DE FUNDACION

OBSERVACIONES / MODIFICACIONES

DISEÑO ESTRUCTURAL:

Divert Cucunubá
Divert Cucunubá
M.P. 08202-188664 ATL.
Vg.Bg. CLIENTE Vg.Bg. INTERVENTOR

CONTIENE
DESPICCE CUBIERTA /
DETALLE MAMPOSTERIA

ESCALA
1 : 100
FECHA
MARZO 2024
TITULAR
FECHA DE COPIA

P-001

PLANO Nº
20
DE
20