


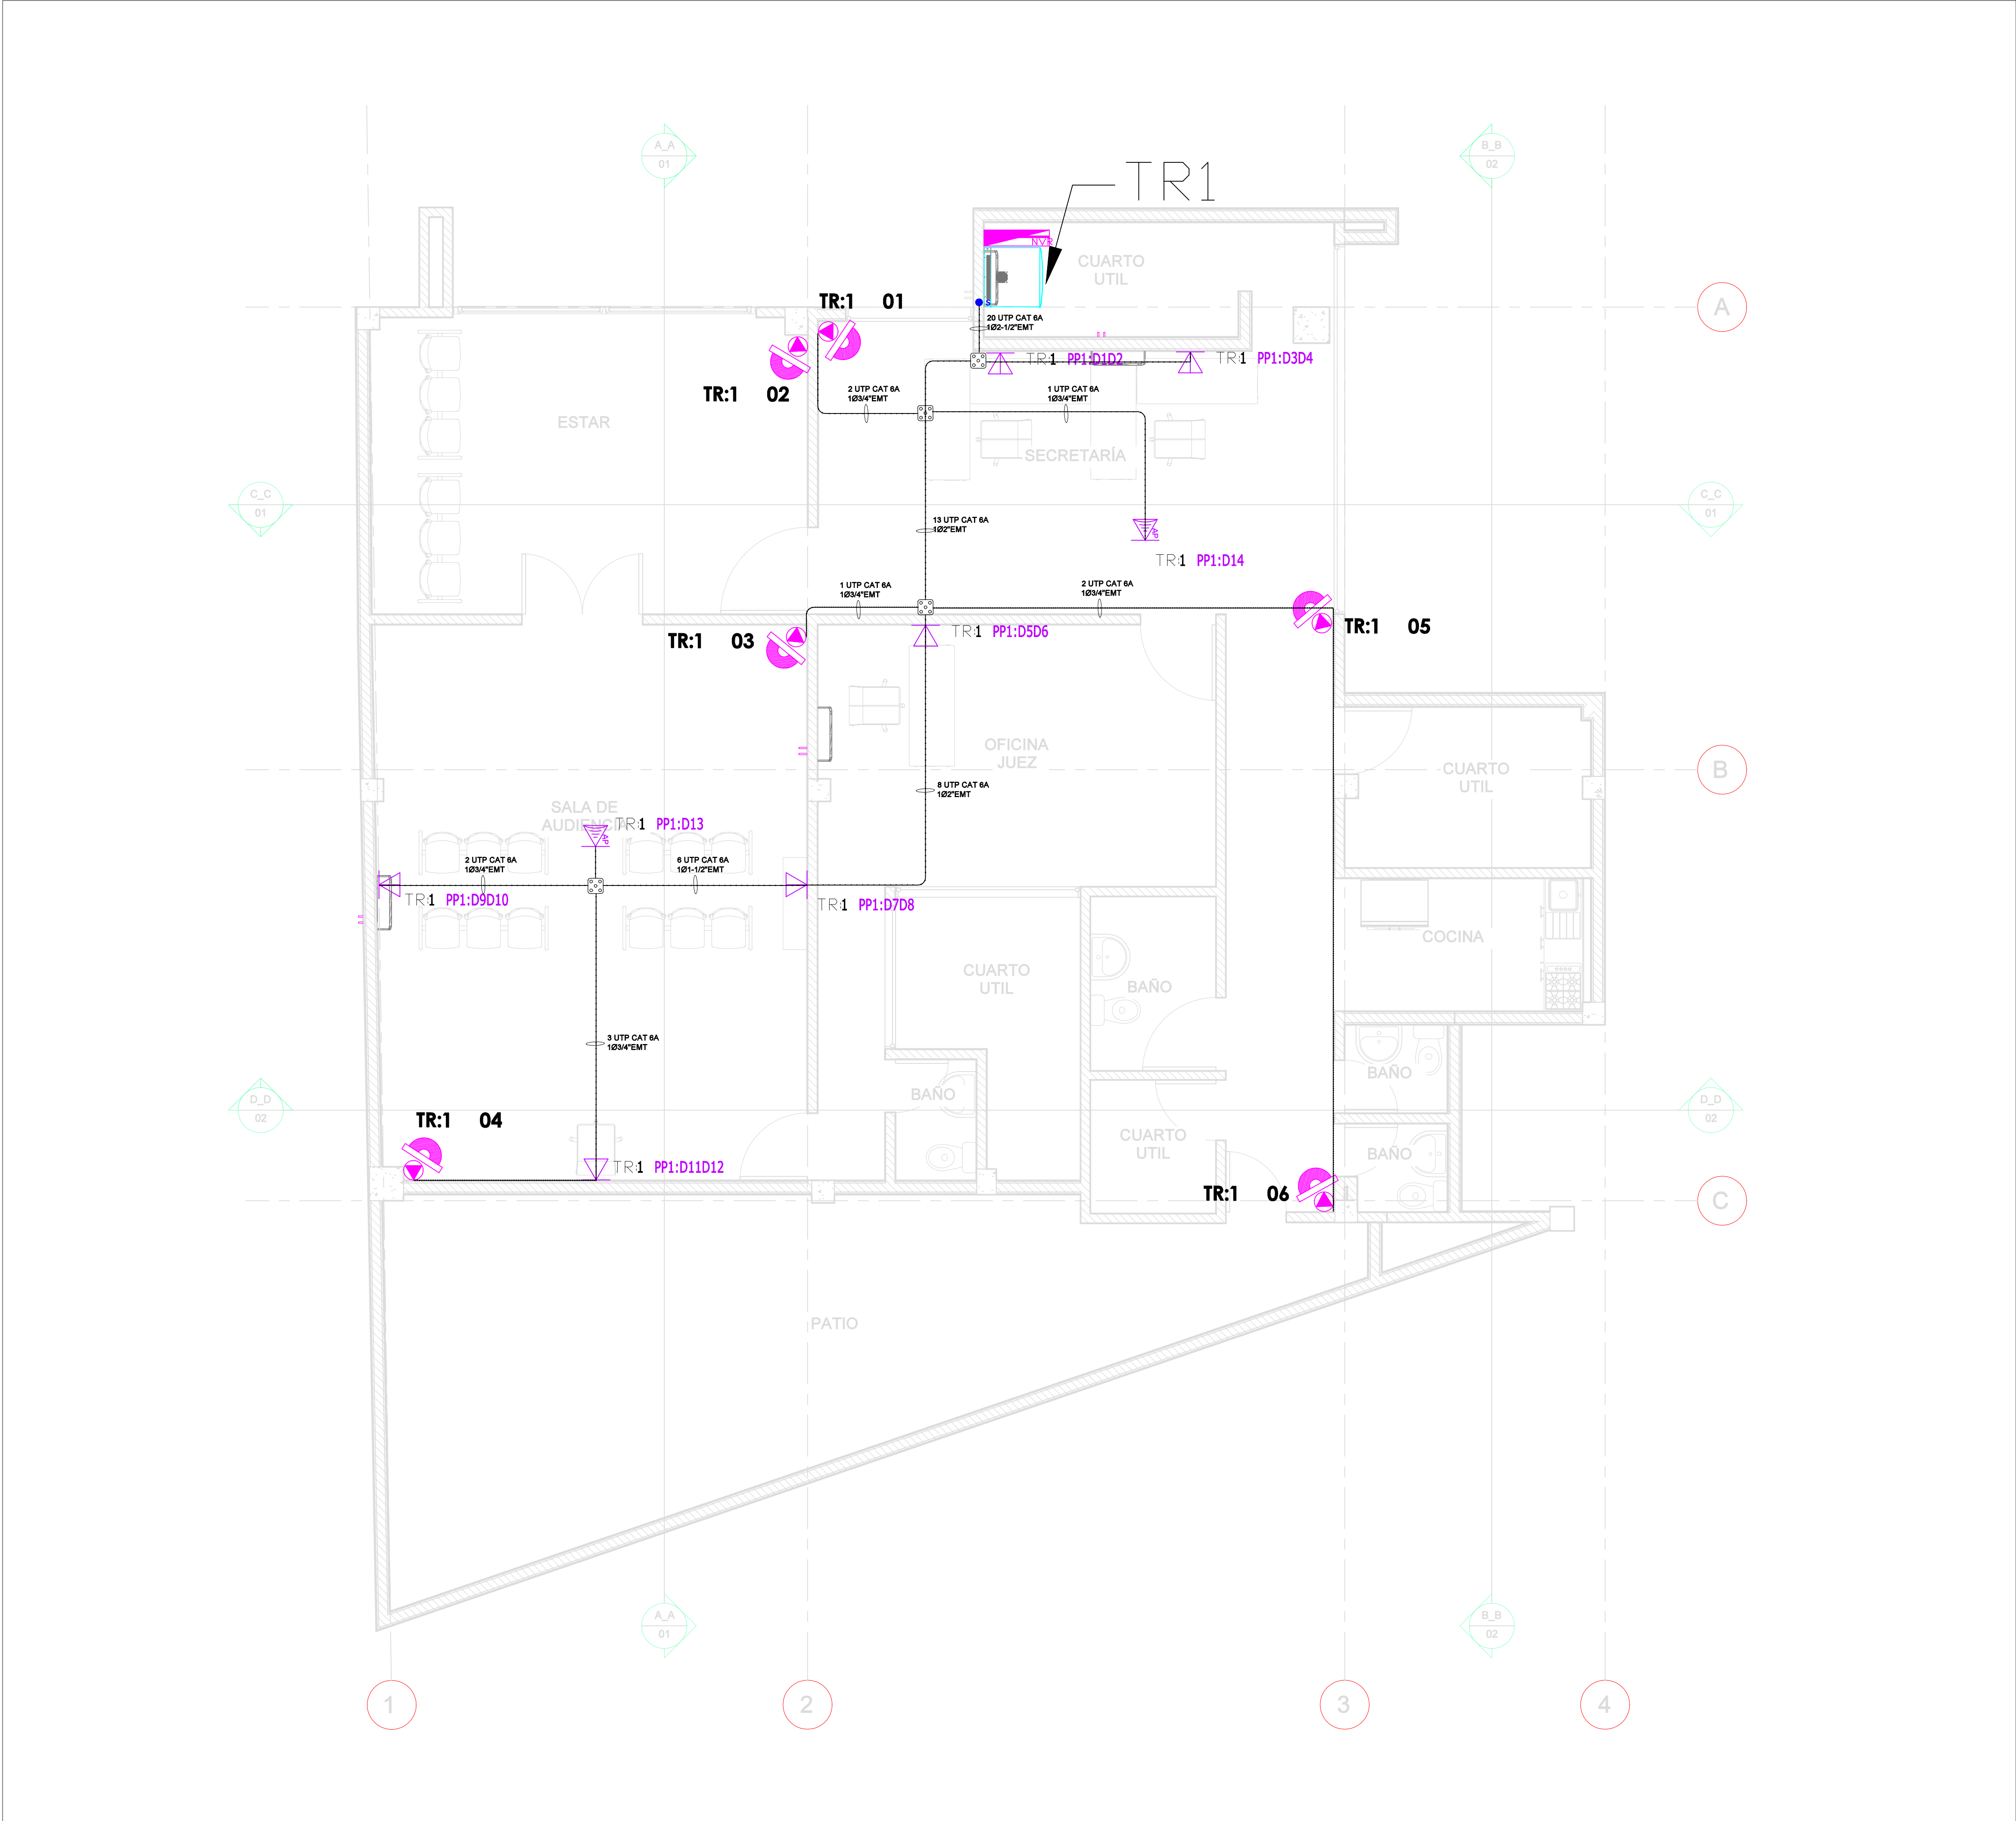

P-1 PLANTA VOZ, DATOS Y CCTV
DISEÑO ELÉCTRICO
PALACIO DE JUSTICIA SC: 1/50

CONVENCIONES DATOS

TRX xx

Salida de Datos Sencilla

TRX xx/xx

Salida de datos Doble

TRX xx

Salida Access Point

Red Voz y datos

Caja de paso 10x10

Tubo que sube

Tubo que baja

NOTAS:

1. Este diseño fue realizado bajo los lineamientos indicados en la Norma Técnica Colombiana NTC - 2050, RETIE y Norma ANSI/TIA/EIA-568 en su última actualización.

2. Todo cableado sera cable UTP CAT 6A

3. Toda tubería no especificada será Ø3/4".

4. TODA TUBERÍA EXPUESTA SERÁ TIPO EMT, IMC ó RIGID.

5. La altura del rack será de 1,50 m desde la base inferior al piso terminado.

6. Los puertos de comunicación serán RJ 45 (Ethernet).

7. El alcance del diseño no considera ningún operador de telecomunicaciones.

TR1		
Punto de datos	Numeración	Descripción
D1	PP1:D1	Secretaría
D2	PP1:D2	Secretaría
D3	PP1:D3	Secretaría
D4	PP1:D4	Secretaría
D5	PP1:D5	Oficina Juez
D6	PP1:D6	Oficina Juez
D7	PP1:D7	Sala de audiencias
D8	PP1:D8	Sala de audiencias
D9	PP1:D9	Sala de audiencias
D10	PP1:D10	Sala de audiencias
D11	PP1:D11	Sala de audiencias
D12	PP1:D12	Sala de audiencias
D13	PP1:D13	AP1
D14	PP1:D14	AP2
D15	PP1:D15	Cámara 01
D16	PP1:D16	Cámara 02
D17	PP1:D17	Cámara 03
D18	PP1:D18	Cámara 04
D19	PP1:D19	Cámara 05
D20	PP1:D20	Cámara 06

SISTEMA CCTV

CONVENCIONES

Equipo

Convención

Cámara minidomo

Grabador IP nvr

Tubería CCTV

NOTAS:

1. PLANO VÁLIDO ÚNICAMENTE PARA LAS REDES DE CIRCUITO CERRADO DE TELEVISIÓN (CCTV).

2. TODO CABLEADO SERA CABLE UTP CAT 6A

3. TODA TUBERÍA NO ESPECIFICADA SERÁ Ø3/4".

4. TODA TUBERÍA EXPUESTA SERÁ TIPO EMT, IMC ó RIGID.

5. LA UBICACIÓN DE DISPOSITIVOS COMO CÁMARAS, SENSORES, APROXIMADA LA UBICACIÓN FINAL SE DEFINIRÁ EN SITIO PREVIA AUTORIZACIÓN DEL INTERVENIOR O REPRESENTANTE DEL PROPIETARIO DEL PROYECTO.

CÁMARA 360° INTERIOR DIA/NOCHE

10/01

Plano:

CONSULTORÍA Y SUPERVISIÓN DE ESTRUCTURAS S.A.S.

UNA NUEVA GENERACIÓN DE SERVICIOS

NTF 901021485-1

INGENIERO ESTRUCTURAL:

JONATHAN JOSÉ CALA MONROY

Ingeniería Civil - Diseño Estructural y Geotécnico

Tunjá - Colombia jcala@csestructuras.com

Proyecto:

RAMA JUDICIAL CONSEJO SUPERIOR DE LA JUDICATURA - REPUBLICA DE COLOMBIA

PALACIO DE JUSTICIA

COLOSO

SUCRE

Propietario:

NACIÓN - CONSEJO SUPERIOR DE LA JUDICATURA-DIRECCIÓN SECCIONAL DE ADMINISTRACIÓN JUDICIAL DE SINCELEJO - SUCRE

APROBÓ:

Arq. Yustin Samir Villa Ordoñez

Apoyo Técnico - Contratación

Rama Judicial Dirección Ejecutiva de Administración Judicial

Supervisor del Contrato de Interventoría MC-10-2024

Arq. LUIS FERNANDO CAICEDO TORRES

MT. PROF. A22012010-87940754 C/marca

Contratista de Interventoría

Diseño:

ING. HUGO CARLOS PINEDA

OBSERVACIONES:

Cargas:

Fecha:

AGOSTO 2024

Escala:

INDICADA

Codigo:

2599

Contiene:

PLANTA DE VOZ Y DATOS Y CCTV

VERSION:

V 1.0

Plano:

01/01