


VIA SECTOR LA CASETA

ESC.1.300

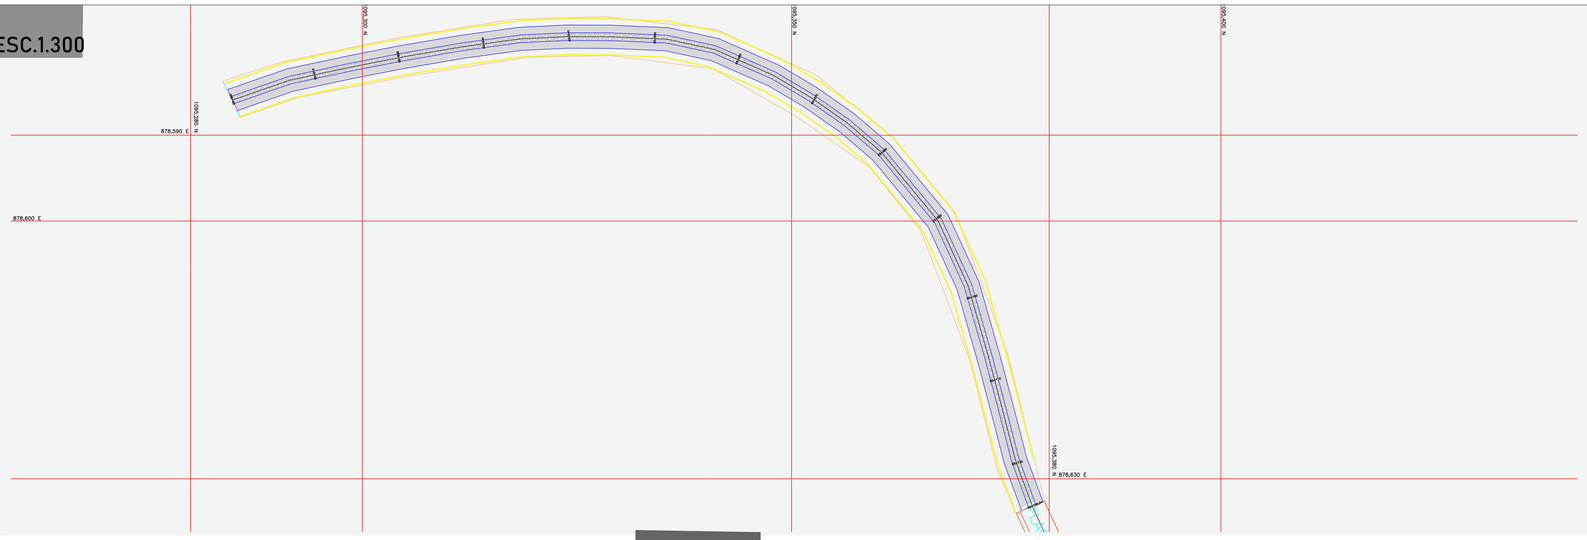


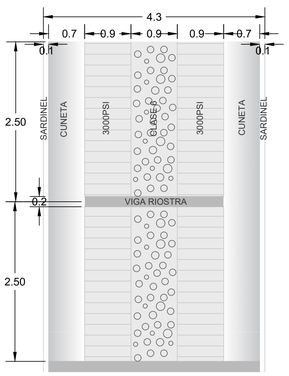

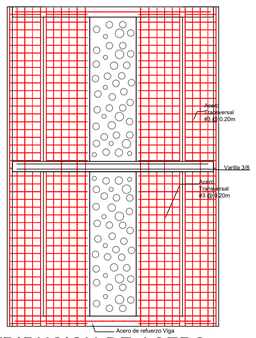

DISTRIBUCION DE ACERO


ESC.1/50

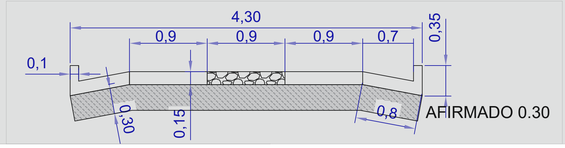


CORTE TRANSVERSAL

ESC.1/30

CORTE TRANSVERSAL
COLOCACIÓN ACERO #3

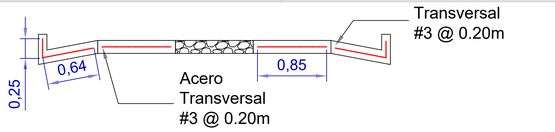


ESC.1/30

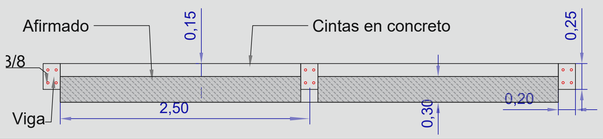

CORTE LONGITUDINAL Y
DIMENSIONES

ESC.1/30


CORTE LONGITUDINAL
COLOCACIÓN DE REFUERZO Y
ACERO

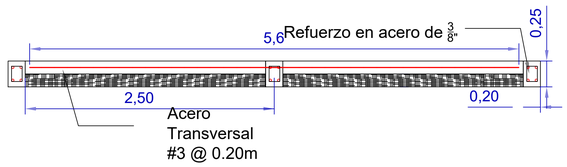


ESC.1/30

DETALLE PLACA HUELLA

DETALLE CUNETA

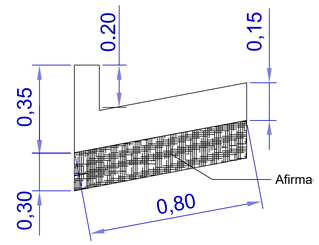


DETALLE REFUERZO CUNETA

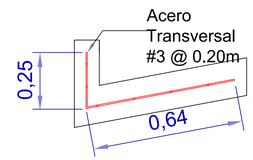


DETALLE SOBRE ANCHOS Y/O BAHIAS

ANCHO VARIABLE

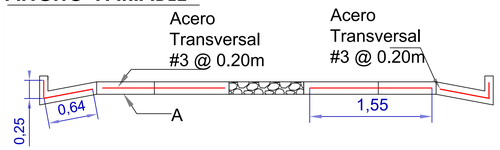

A= ancho variable

DETALLE REFUERZO

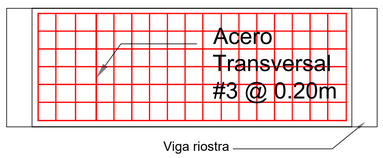

RECOMENDACIONES:

*Respetar la dosificación del concreto:

1 Valde de Cemento
2 Valde de Arena
3 Valde de Gravilla
*No dejar juntas frías en medio de los elementos tales como Vigas, Cintas y Enrocados.
*La viga se debe fundir completamente en un solo vaciado.
*Seguir las especificaciones de los detalles y la cartilla.
*Consultar los cambios si se requieren.
*Fundir la cuneta monolítica.
*En caso de que exista un sobreancho en cinta o en enrocado, las vigas deben ir de cuneta a cuneta.
*Se deben marcar las dilataciones de las vigas, y las cunetas.
*Las marcas en espina de pezcado sobre las cintas, se deben marcar apuntando hacia las cunetas y en el sentido de la pendiente de la vía.

ESC.N/A

DATOS DE LA VIA

DESCRIPCIÓN	LONGITUD	ANCHO
SECTOR LA BODEGA	137.12M	4.30 M

GEOREFERENCIACIÓN

	INICIO	FIN
N	1095.280	1095.380
E	878.590	878.630

DATOS DEL PROYECTO

LOCALIZADO EN EL AREA RURAL DE PENSILVANIA, CALDAS

NOMBRE DEL PROYECTO: CONSTRUCCIÓN DE PLACA HUELLA EN ZONA RURAL
EN EL MUNICIPIO DE PENSILVANIA

CONSTA DE LA CONSTRUCCIÓN DE PLACA HUELLA EN LA VEREDA GUACAS- SECTOR LA CASETA DEL MUNICIPIO DE PENSILVANIA CON UNA LONGITUD TOTAL DE 125.34 METROS LÍNEALES Y UN ANCHO DE 4.30 M

G-001

PLANCHA: 1

DE: 1

CONTENIDO: PLANO DISEÑO GEOMETRICO

REVISÓ Y APROBÓ:

VoBo:
PROPIETARIO:

OBJETO:
CONSTRUCCIÓN DE PLACA HUELLA EN ZONA RURAL EN EL MUNICIPIO DE PENSILVANIA

PRESENTADO POR:

ELABORÓ:
WILSON SEBASTIAN ASCUNTAR
MP.051037-0665817 CLD

CONTENIDO:
DISEÑO GEOMETRICO

Estos planos se refieren exclusivamente a la obra y contenidos descritos. Este diseño es propiedad de sus realizadores y está protegido por las disposiciones de la ley 23/82 o cualquier otra que les modifique o sustituya. No puede ser reproducido parcial o totalmente sin consentimiento. El contratante deberá revisar integralmente el diseño contenido en estos planos antes de disponer de él para cualquier efecto. La falta de observaciones se entenderá como una aprobación explícita. Todas las medidas deberán ser rectificadas en obra.

REVISIONES O MODIFICACIONES

MODIFICACIONES	FECHA

PLANOS ANTERIORES A LA ÚLTIMA REVISIÓN, CARECEN DE VALIDEZ

COLABORÓ:

DIBUJÓ:
WILSON SEBASTIAN ASCUNTAR

ARCHIVO: DISEÑO_LACASETA

ESCALA: INDICADA

G-001

PLANCHA: 1

DE: 1