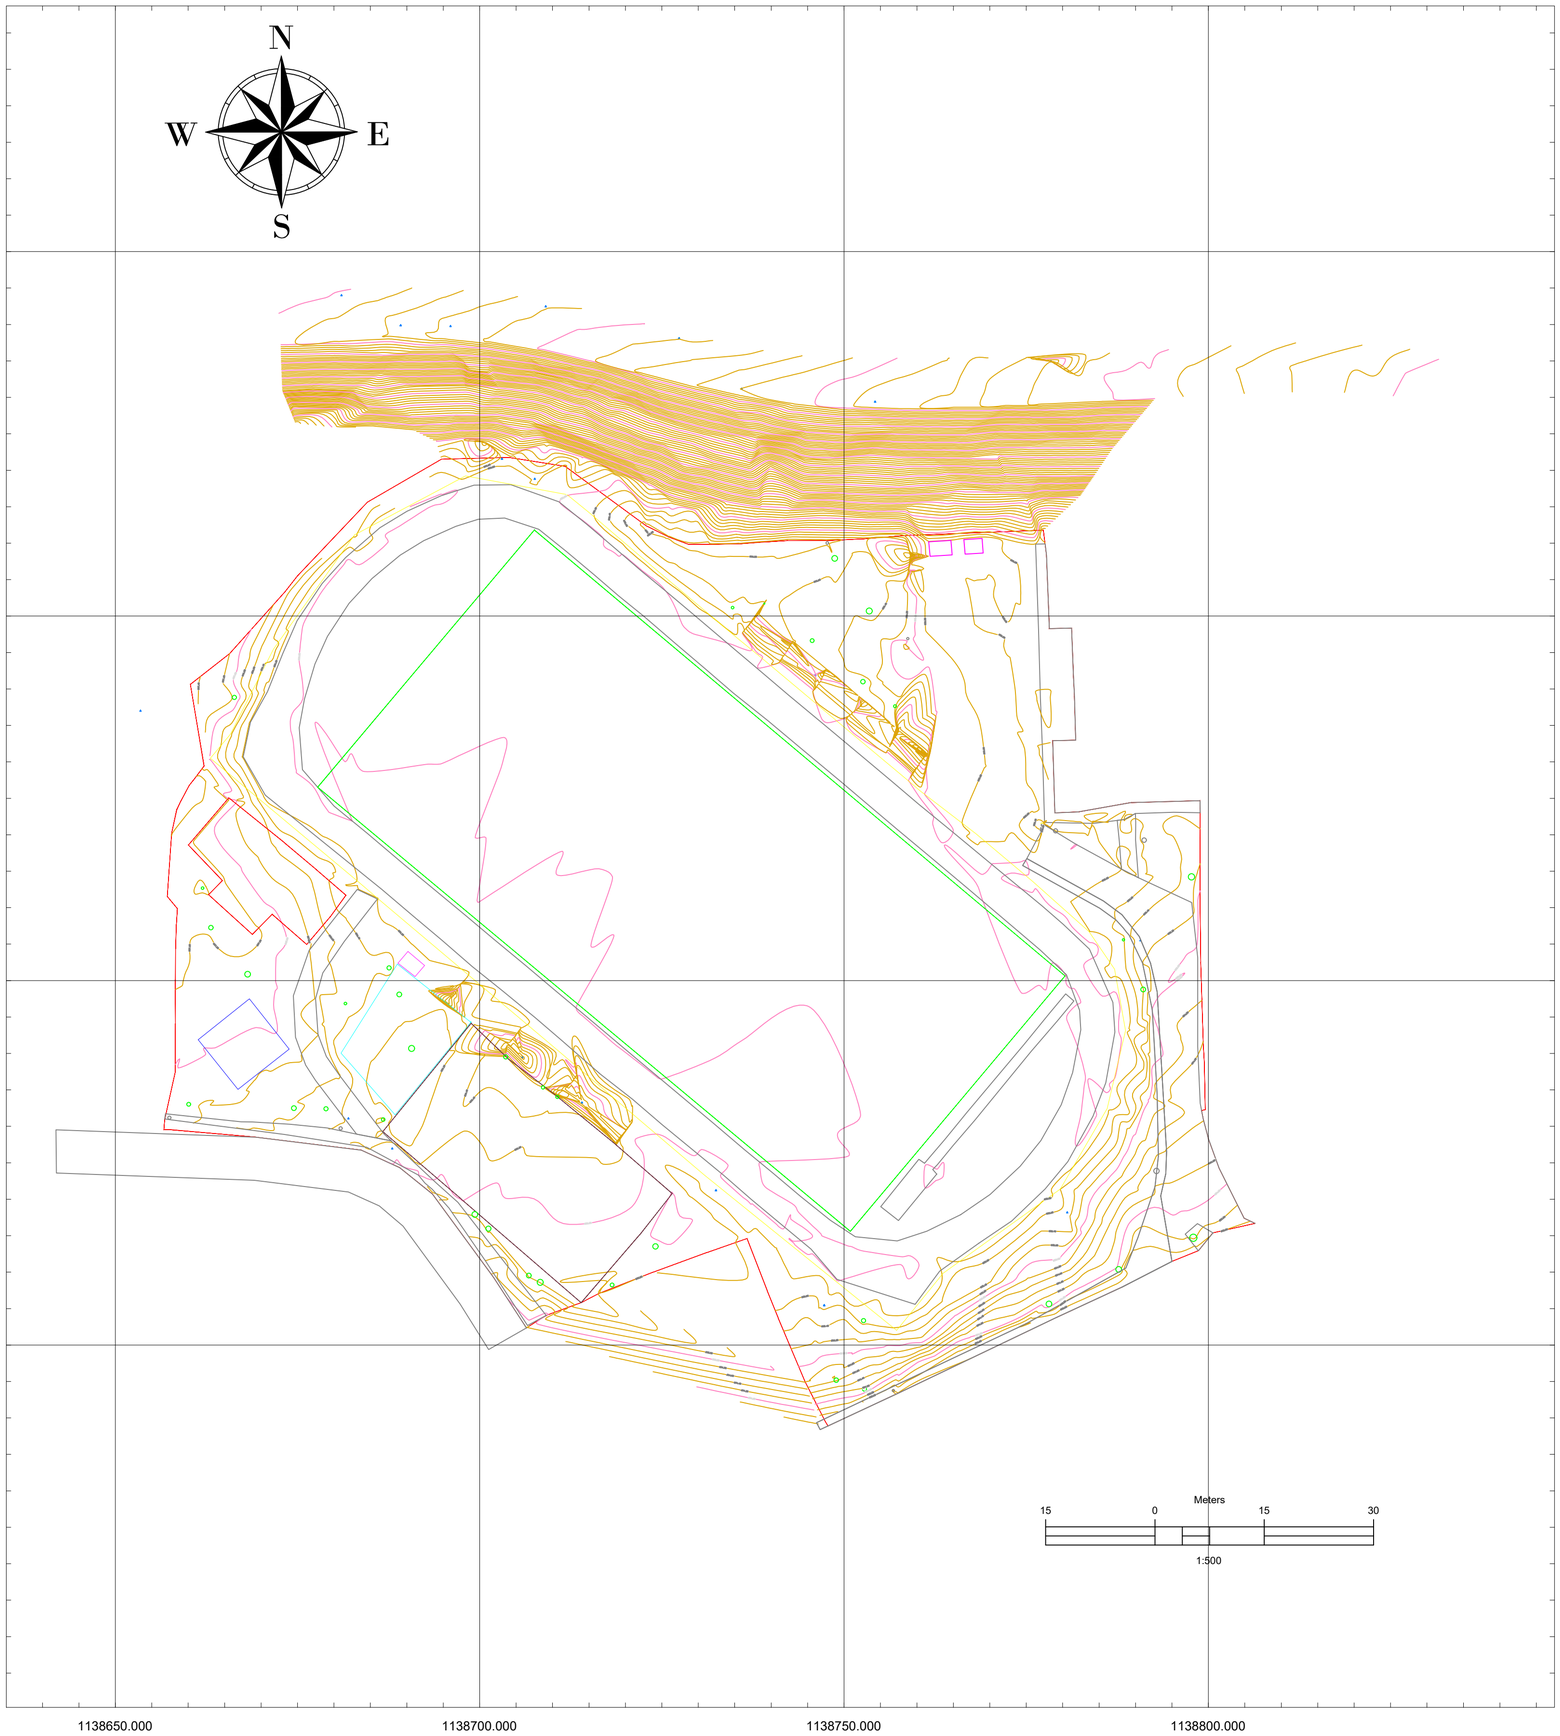

CUADRO DE CONVENCIONES	
LINDERO	
CAJA DE AGUAS LLUVIAS	
ANDENES	
CERRAMIENTO CANCHA	
CERRAMIENTO DE C. TENIS	
CERRAMIENTO	
POSTE DE ENERGIA	
ARBOL	
GIMNASIO	
KIOSCO	
CONSTRUCCION	
CANCHA	
PISTA DE PATINAJE	
PISTA DE SALTO	
VIAS	

CONTRATISTA:

RODRIGO A RAMIREZ GOMEZ

PROYECTO:

LEVANTAMIENTO TOPOGRAFICO ALTIPLANIMETRICO PARA PROCESO.

UBICACIÓN:

Santa Fe de Antioquia - Antioquia

Colombia

COMPONENTE TECNICO:

ALTIPLANIMETRIA, PERIMETRO DEL PREDIO.

CONTIENE:

Lindero Perimetral, Area y Vias Acceso.

PLANO:

1 de 1

101-DP-001 DE 001

DIBUJÓ:

RODRIGO ALBEIRO RAMIREZ GOMEZ
TECNÓLOGO EN TOPOGRAFÍA
LP: 01-21338

LEVANTÓ:

RODRIGO ALBEIRO RAMIREZ GOMEZ
TECNÓLOGO EN TOPOGRAFÍA
LP: 01-21338

SOLICITÓ Y APROBÓ:

VERSIÓN MODIFICACIONES

FECHA	DESCRIPCION

Escala: 1:500

Fecha: 05/05/2024

Archivo:

ACAD CANCHA-Model(ESCRITORIO.dwg

Radicado de Aprobación: