


LOCALIZACIÓN PUNTUAL.

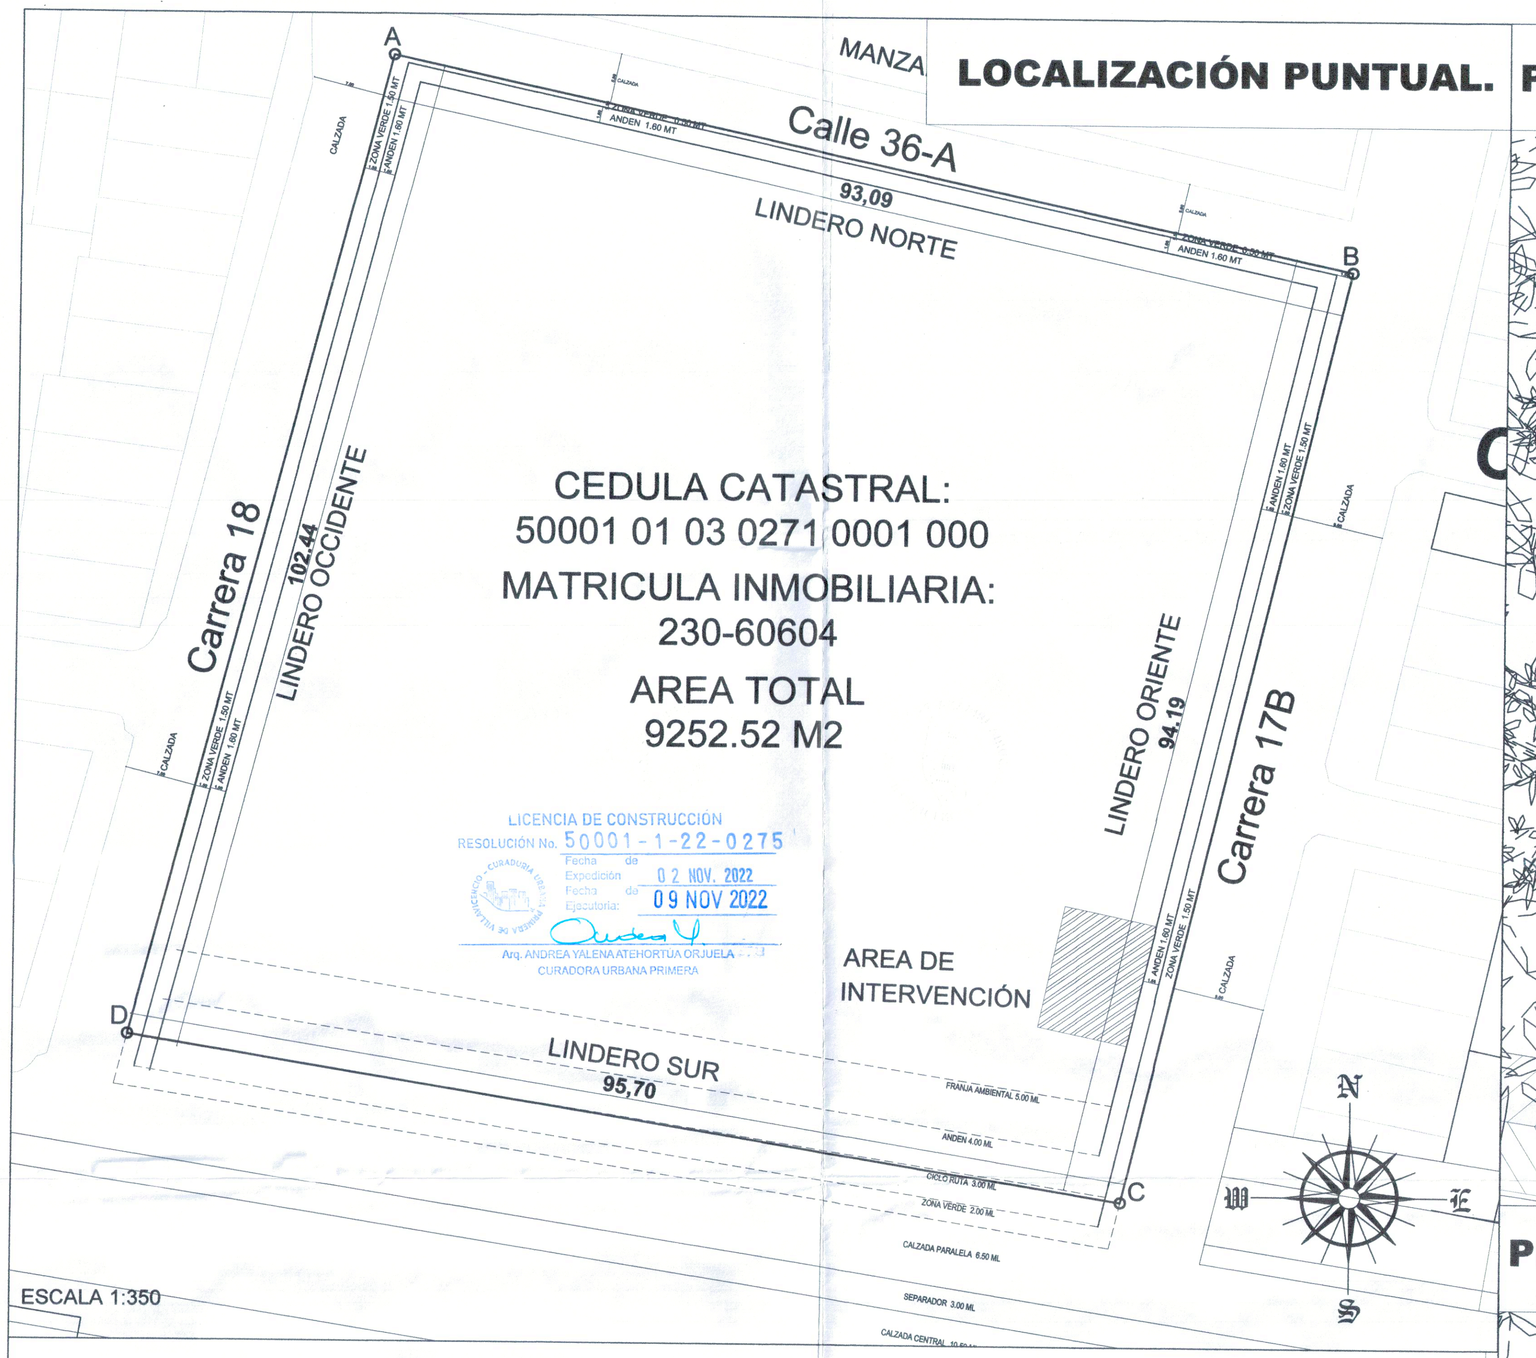

PLANTA ARQUITECTÓNICA.

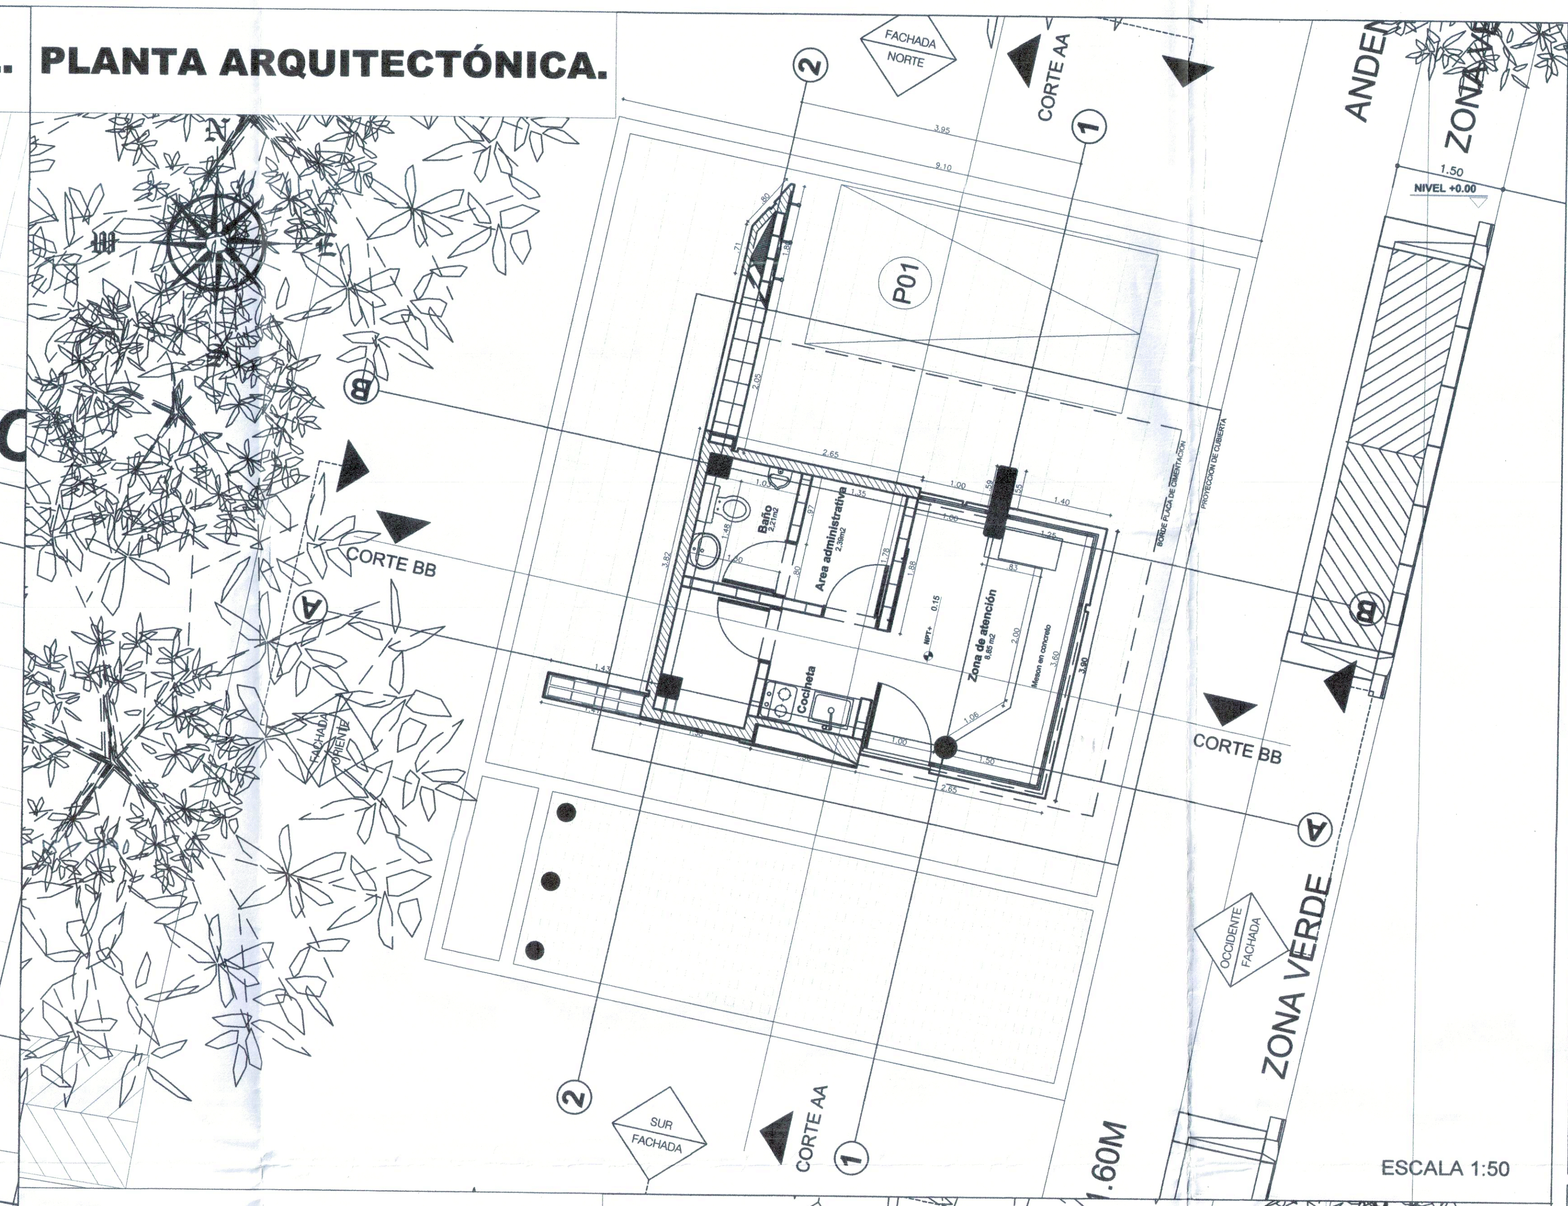


PLANTA DE CUBIERTAS.

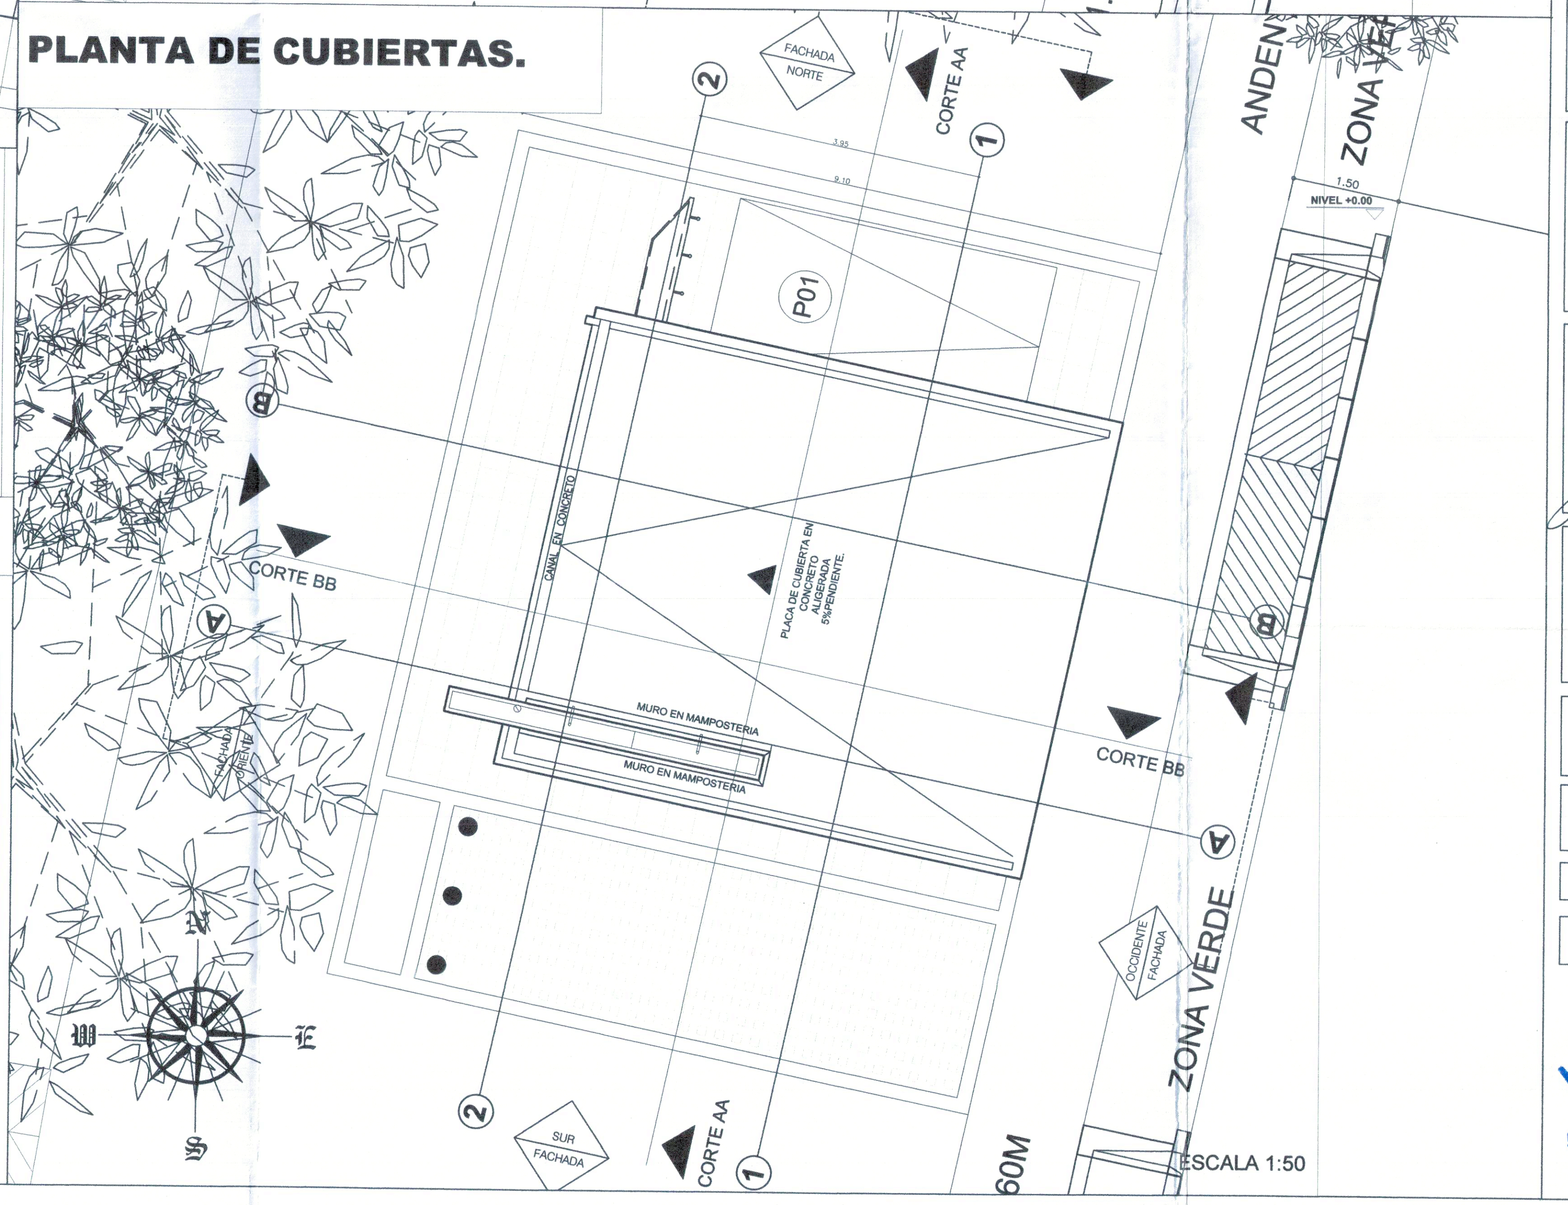


ÁREA CUBIERTA 50.46




ÁREA CAI 24.93.

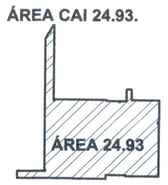


ZONAS DURAS 75.68

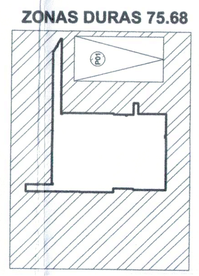

PARQUEADERO 10.35

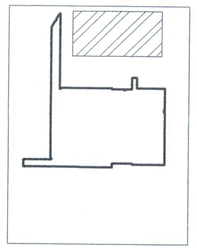

LOCALIZACIÓN GENERAL
BARRIO SANTA HELENA

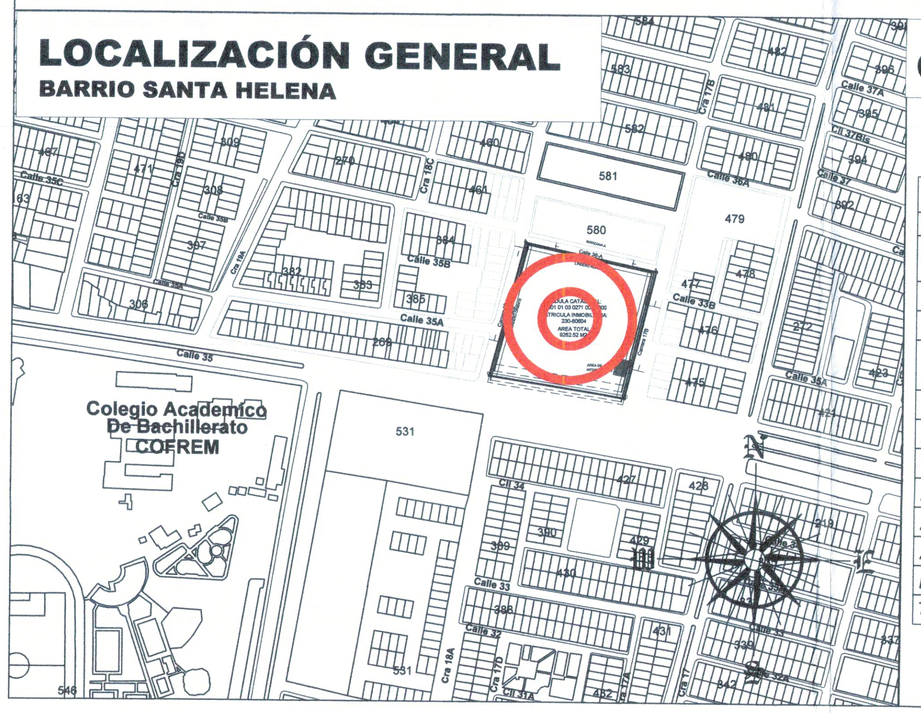

CUADRO DE AREAS.

CAI LAS AGUAS


CUADRO DE AREAS PARA LICENCIA DE CONSTRUCCIÓN

DESCRIPCIÓN	UNIDAD	AREA	PORCENTAJES
Area del lote.	*m2*	*9252,52*	*100,00%*
Area construida en primer piso.	*m2*	*50,46*	*0,55%*
Area construida en segundo piso.	*m2*	*0*	*0,00%*
Total Area construida.	*m2*	*50,46*	*0,55%*
Area libre.	*m2*	*9202,06*	*99,45%*
Indice de ocupación.	*%*	*0,05*	
Indice de construcción.	*%*	*0,11*	
Areas libres duras.	*m2*	*86,03*	*0,93%*
Areas libres blandas.	*m2*	*9202,06*	*99,45%*
Demolición	*m2*	*0*	
Total area ocupada.	*m2*	*110,96*	*1,20%*

PROYECTO
"CONSTRUCCION DE CENTRO DE ATENCION INMEDIATA (CAI) BLINDADO DE LA POLICIA NACIONAL EN EL BARRIOSANTA HELENA (CAI AGUAS) MUNICIPIO DE VILLAVICENCIO-META EN LA MODALIDAD DE OBRA NUEVA.
ESTRUCTURA DE ATENCION A LA COMUNIDAD MUNICIPIO DE VILLAVICENCIO, META."

PROYECTO PLAN DE DESARROLLO
"Meta (238) "AMPLIACIÓN Y MODERNIZACIÓN DE LA INFRAESTRUCTURA ENCAMINADAS A FORTALECER LA SEGURIDAD Y LA CONVIVENCIA EN EL MUNICIPIO DE VILLAVICENCIO"
identificado con códigos
BPIM 2020-050001-0166 y
BPIN 2020-50001-0203

LOCALIZACIÒN.
C 35 17-48
BARRIO SANTA HELENA
VILLAVICENCIO - META.

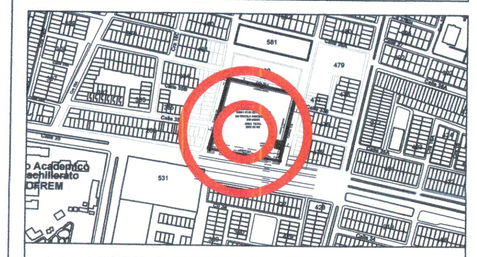

MATRICULA INMOBILIARIA.
230 - 60604

REFERENCIA CATASTRAL.
50001010302710001000

PROPIETARIO.
MUNICIPIO DE VILLAVICENCIO
NIT. 892.099.324-3.

ALCALDE.
ING. JUAN FELIPE HARMAN ORTIZ
"Villavicencio Cambia Contigo" 2020-2023
(Poderdante)

APODERADA.
ANDREA CAROLINA LIZCANO NOGUERA
CC 40.189.267 de Villavicencio
SECRETARÍA DE GOBIERNO Y POSTCONFLICTO.
ALCALDIA DE VILLAVICENCIO

DISEÑÓ:
ARQ. JUAN DAVID CARO CARDENAS
M.P. A992018-102473066

DISEÑADOR DE ELEMENTOS NO ESTRUCTURALES:
ING. LUIS FERNANDO GARCIA ORTIZ
M.P. 25202-198466 CND

CONTIENE: PLANTA DE LOCALIZACIÓN
PLANTAS ARQUITECTÓNICAS
CUADRO DE ÁREAS.

FECHA
JULIO DE 2022

ESCALA: INDICADAS

PLANO 01 **DE** 03.

Villavicencio CAMBIA CONTIGO

50001-1-22-0056
10 AGO 2022